




TECKENFÖRKLARING

KOORDINATSYSTEM
 SYSTEM I PLAN: SWEREFS9 14 15
 SYSTEM I HÖJD: RH2000
FASTIGHETSKARTANS
 AKTUALITET: 2021-06-23
 KONNEKTIONS LINJE RITNINGAR

MARKANSPRÅK
 GRÄNS FÖR VÄGOMRÅDE
 AVGRÄNSNING MELLAN OLIKA TYPER AV MARKANSPRÅK
 FASTIGHETSGRÄNS
 TRAKTORGRÄNS

ÖVRIGA BETECKNINGAR PÅ ILLUSTRATIONS RITNING
 0/100 ALLMÄN VÄG, VÄGMITT MED ANSLUTNING SAMT HÖJDSÄTTNING
 000,0
 NYTT VILTSTÄNGSEL
 BEFINTLIG ENSKILD VÄG, VÄGMITT
 FÖRBUDDEN MOT ÅTGÄRDER INOM STRÄNKINGSOMRÅDE (7:18 MB) GÄLLER INTE BYGGANDE AV ALLMÄN VÄG
 PASSAGE I PLAN MED AKTIVT VILT VÄRNINGSYSTEM
 ENSKILD VÄGANSLUTNING TILL ALLMÄN VÄG SOM FÖRESLÅS ATT STÄNGAS ELLER ÄNDRAS.

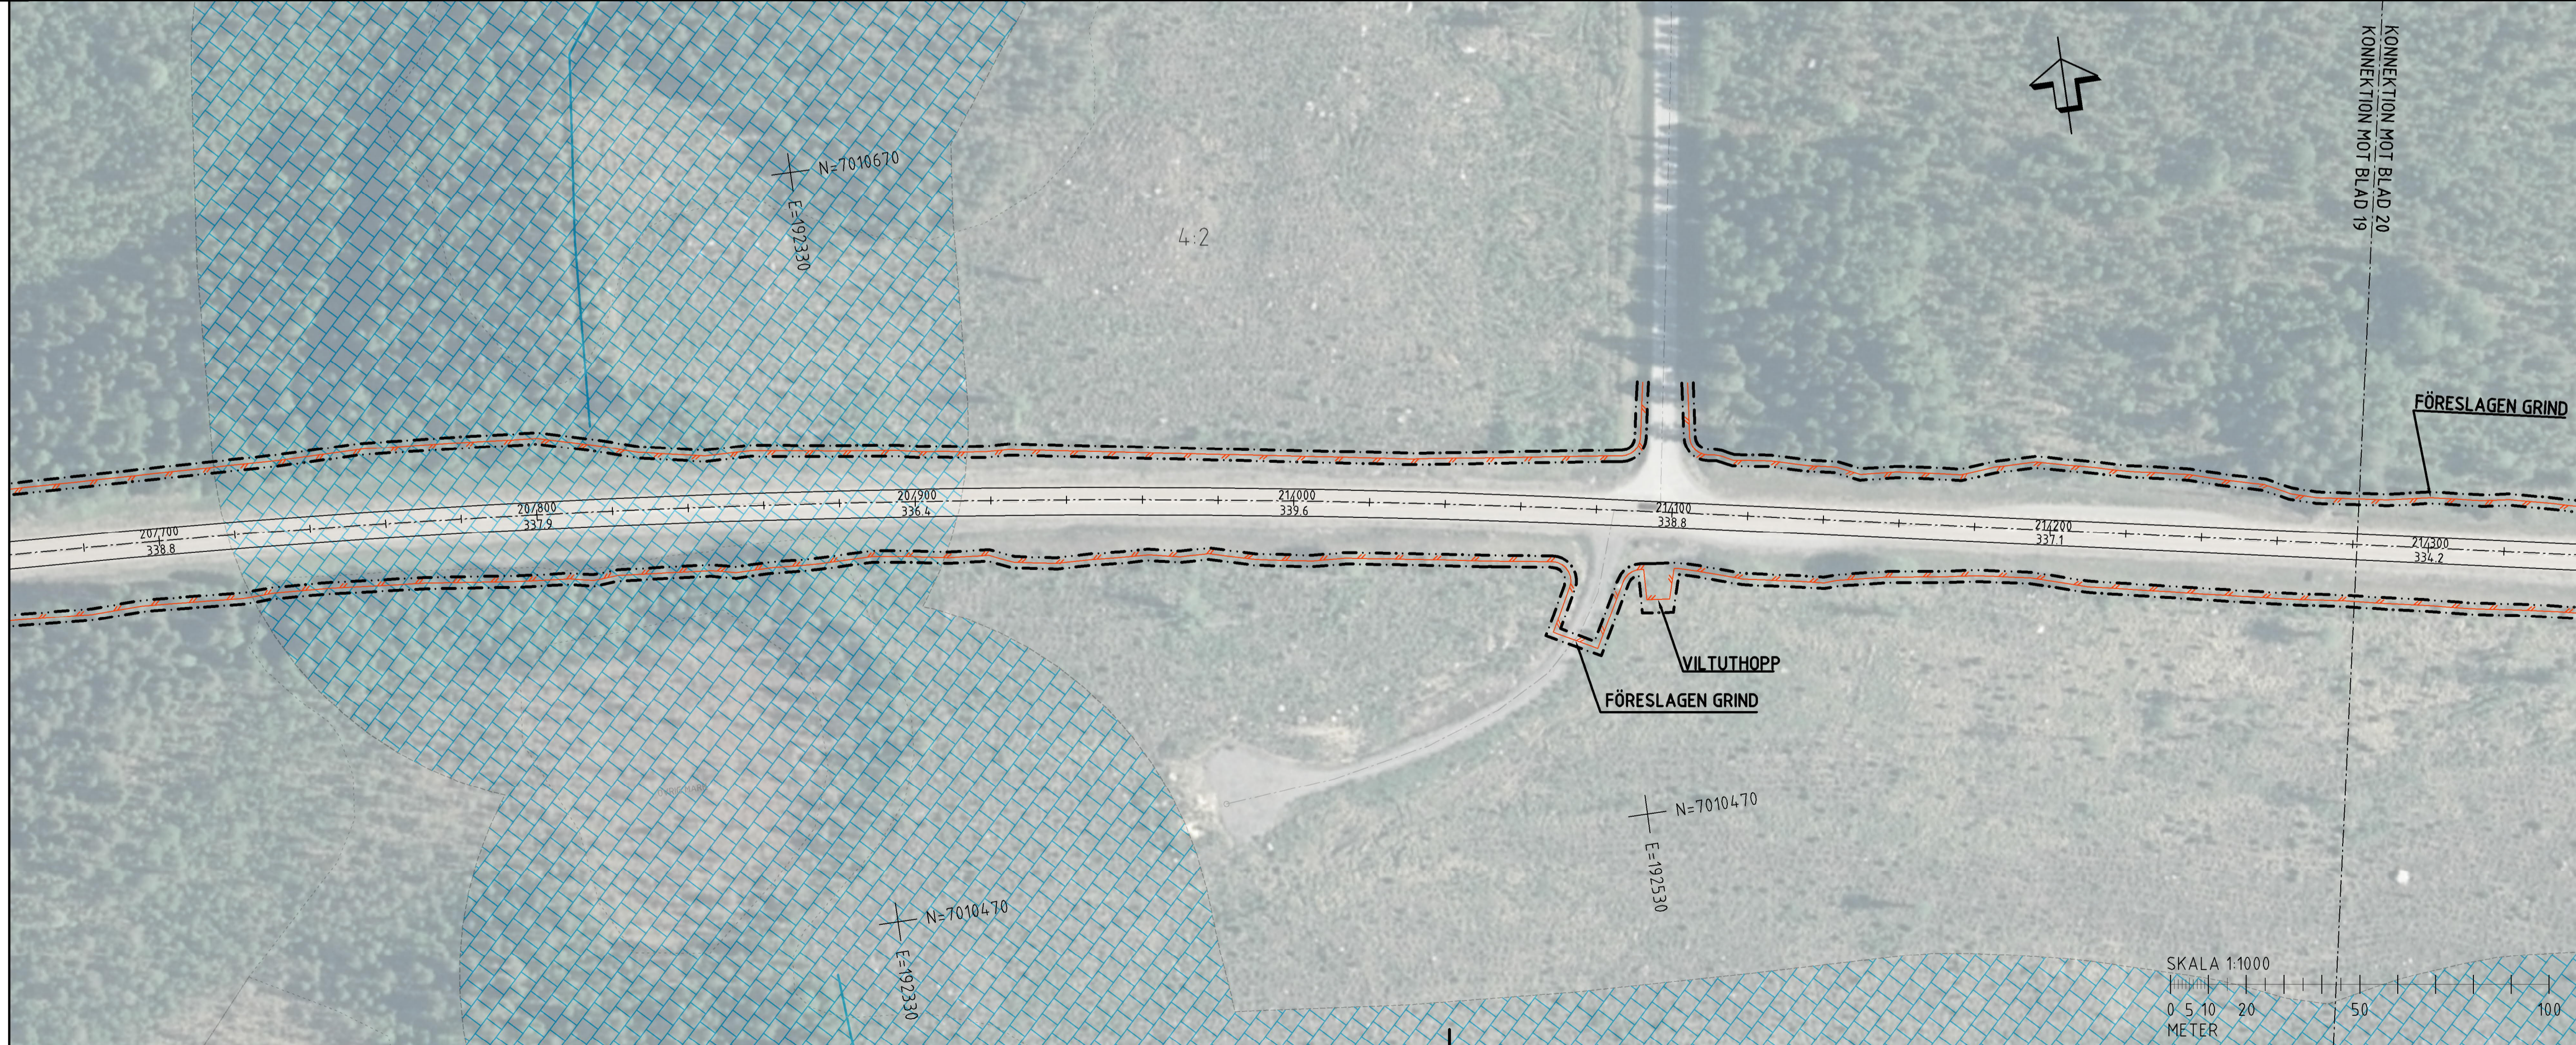

ORIENTERINGSFIGUR

TYP AV PLAN
VÄGPLAN

GRANSKNINGSSTATUS / SYFTE
SAMRÅDSHANDLING

DATUM
 2022-04-06

LEVERANS / ÄNDRINGSNUM
 169328

OBJEKT
VILTÅTGÄRDER JÄMTLAND

DELOMRÅDE / BANDEL
RV 87 ÖSTERSUND - LILLSJÖHOGEN

ANLÄGGNINGSDI
VÄG 87

OBJEKTNUMMER / KM
 169328

KONSTRUKTIONNUMMER
 10323971

BESTÄLLARE
TRAFIKVERKET

LEVERANTÖR
wsp

SKAPAD AV
BANKEY LAL

UPPRAGSNUMMER
 10323971

GODKÄND AV
BJÖRN WEDIN

AVDELNING
VÄG&ANL

RITNINGSTYP
ILLUSTRATIONSKARTA

TEKNIKOMRÅDE / INNEHÅLL
VÄGUTFORMNING OCH TRAFIK

BESKRIVNING
KM 20/160-21/280

SKALA
 1:1000

FORMAT
 A1

FÖRVALTNINGSNUMMER
 101T0219

BLAD
 NÄSTA BLAD BET

SKALA 1:1000
 0 5 10 20 50 100
 METER