

TECKENFÖRKLARING

KOORDINATSYSTEM
 SYSTEM I PLAN: SIKREF99 14 15
 SYSTEM I HÖJD: RH2000



FASTIGHETSKARTANS
 AKTUALITET: 2021-06-23
 KONNEKTIONSLINJE RITNINGAR

MARKANSPRÅK

- GRÄNS FÖR VÄGOMRÅDE
- AVGRÄNSNING MELLAN OLIKA TYPER AV MARKANSPRÅK
- FASTIGHETSGRÄNS
- TRAKTORGRÄNS

ÖVRIGA BETECKNINGAR PÅ ILLUSTRATIONS-RITNING

- 0/100 ALLMÄN VÄG, VÄGMITT MED ANSLUTNING SAMT HÖJDSÄTTNING
- NYTT VILTSTÄNGSEL
- BEFINTLIG ENSKILD VÄG, VÄGMITT
- FÖRBJUDEN MOT ÅTGÄRDER INOM STRÄNKSOMRÅDE (7-15 MB) GÄLLER INTE BYGGANDE AV ALLMÄN VÄG
- PASSAGE I PLAN MED AKTIVT VILTVERNINGSYSTEM
- ENSKILD VÄGANSLUTNING TILL ALLMÄN VÄG SOM FÖRESLÅS ATT STÄNGAS ELLER ÄNDRAS.

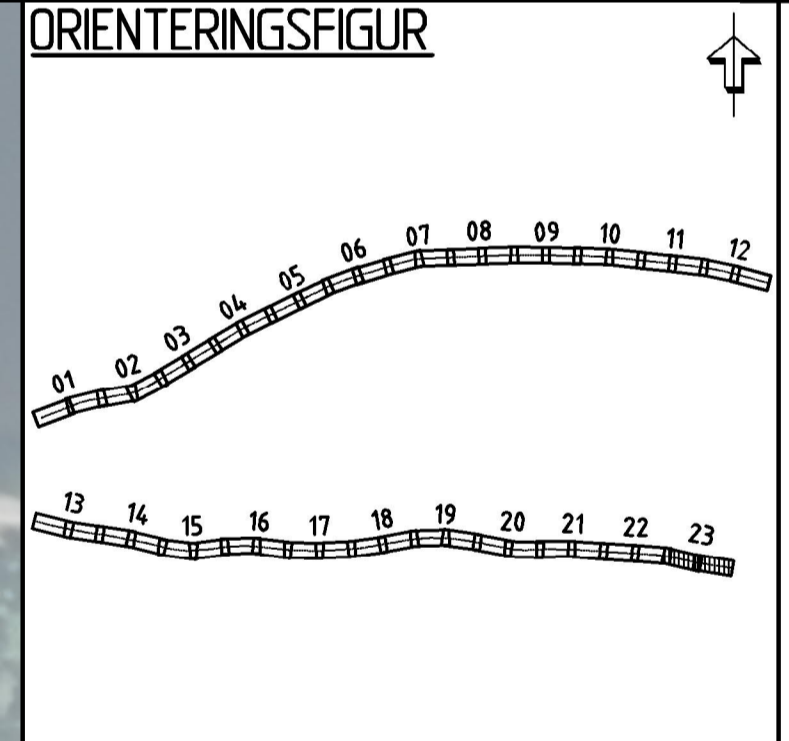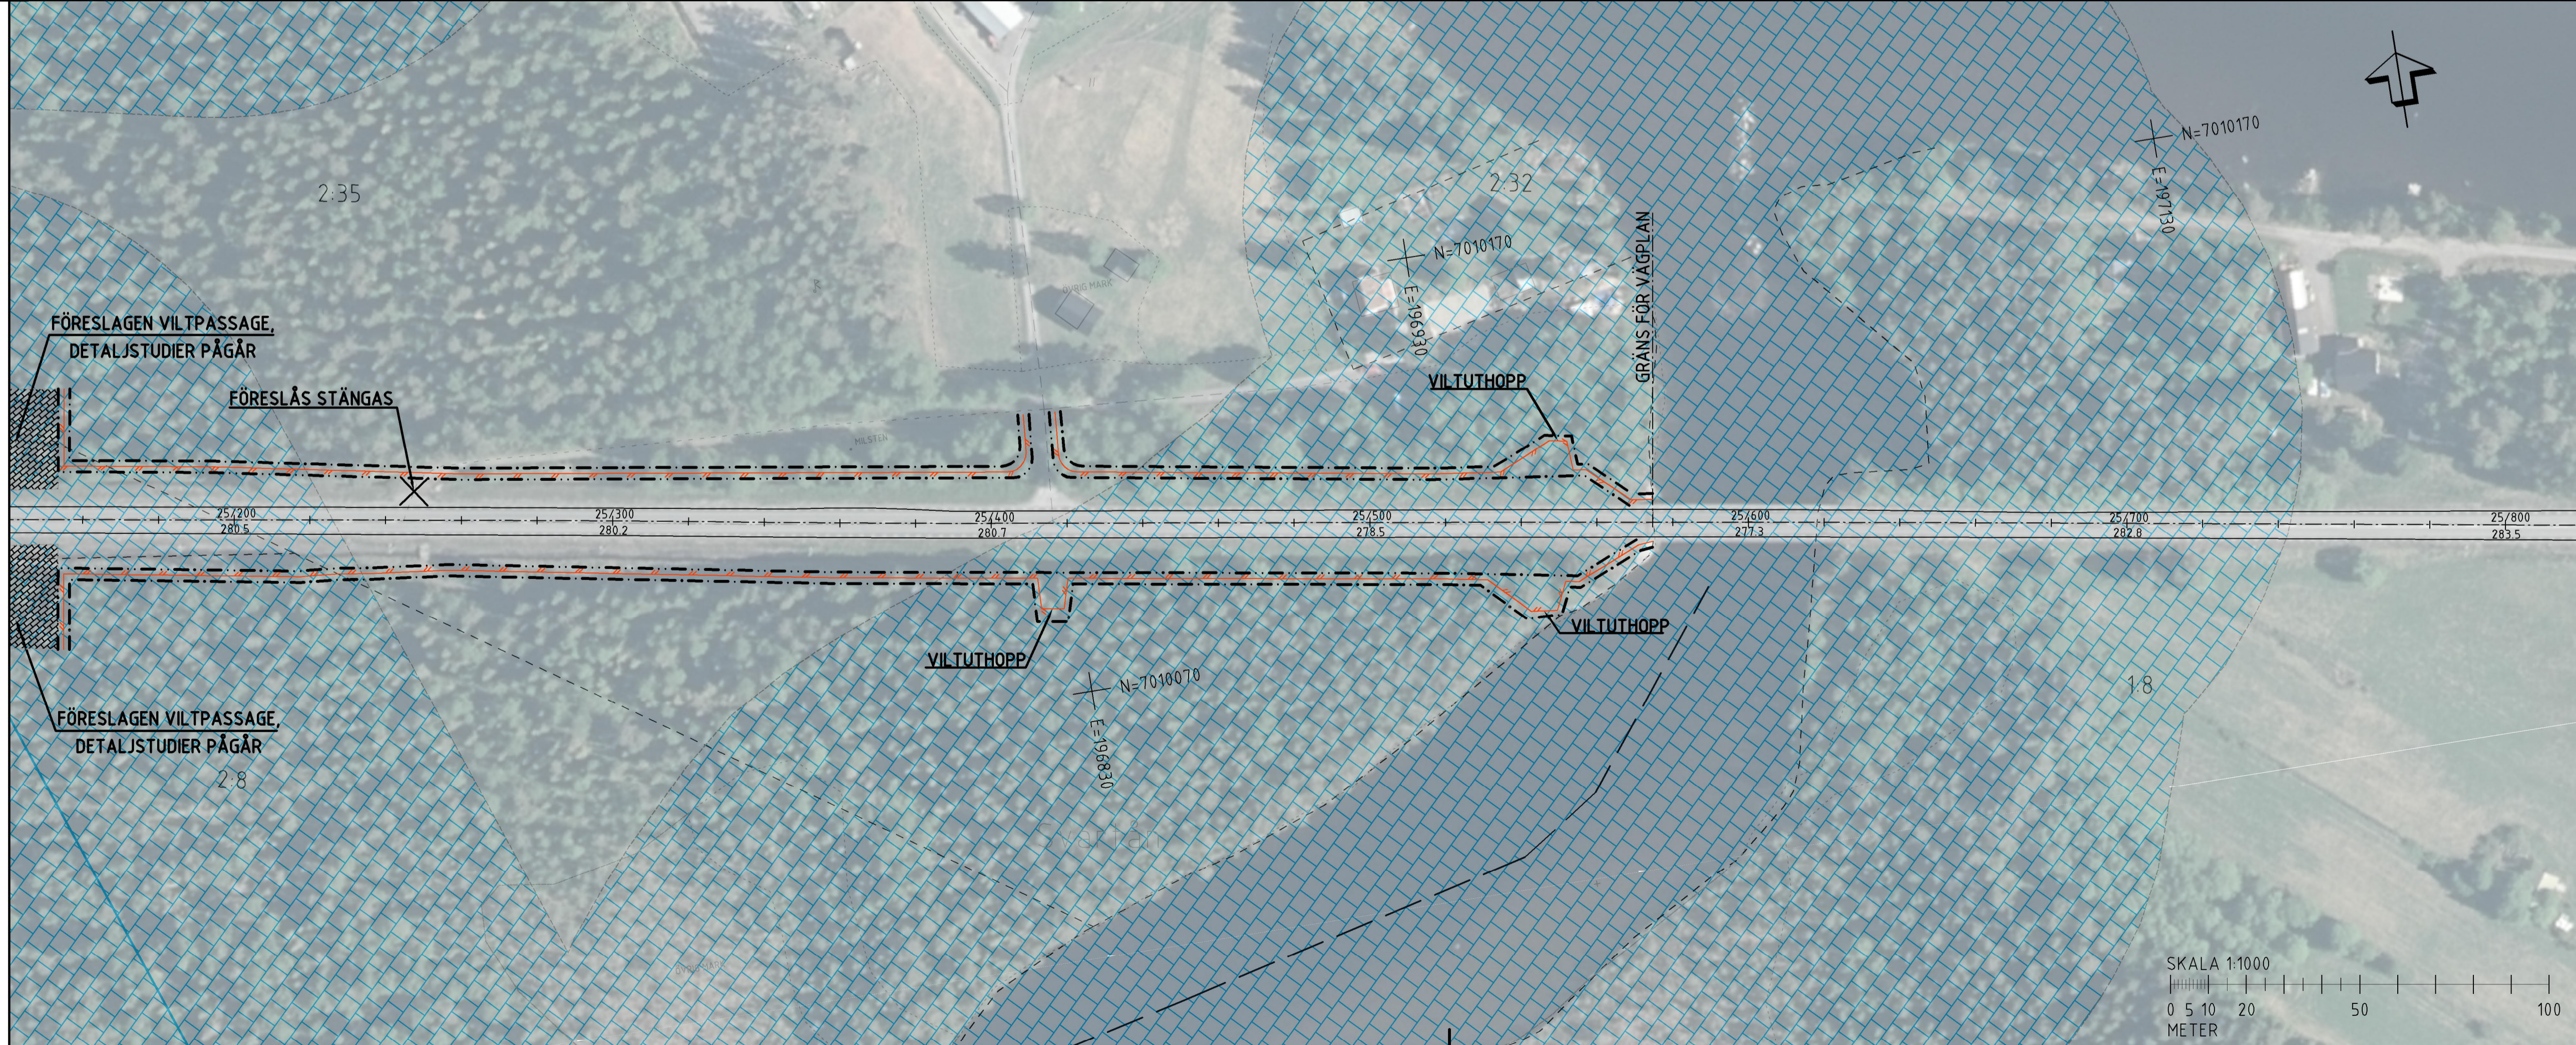

TYP AV PLAN

VÄGPLAN

GRANSKNINGSSTATUS / SYFTE

HANDLINGSTYP

SAMRÅDSHANDLING

DATUM: 2022-04-06

LEVERANS / ÄNDRINGS-PM

OBJEKT

VILTÅTGÄRDER JÄMTLAND

DELOMRÅDE / BANDEL

RV 87 ÖSTERSUND - LILLSJÖHOGEN

ANLÄGGNINGSDIAGRAM

VÄG 87

OBJEKTNUMMER / KM: 169328

KONSTRUKTIONNUMMER

BESTÄLLARE

TRAFIKVERKET

LEVERANTÖR

wsp

SKAPAD AV

BANKEY LAL

UPPDRAGSNUMMER: 10323971

GODKÄND AV

BJÖRN WEDIN

AVDELNING

VÄG&ANL

RITNINGSTYP

ILLUSTRATIONSKARTA

TEKNIKOMRÅDE / INNEHÅLL

VÄGUTFORMNING OCH TRAFIK

BESKRIVNING

KM 24/640-25/760

SKALA: 1:1000

FORMAT: A1

FÖRVALTNINGSNUMMER

RITNINGNUMMER: 101T0223

BLAD: NÄSTA BLAD: BET:

