


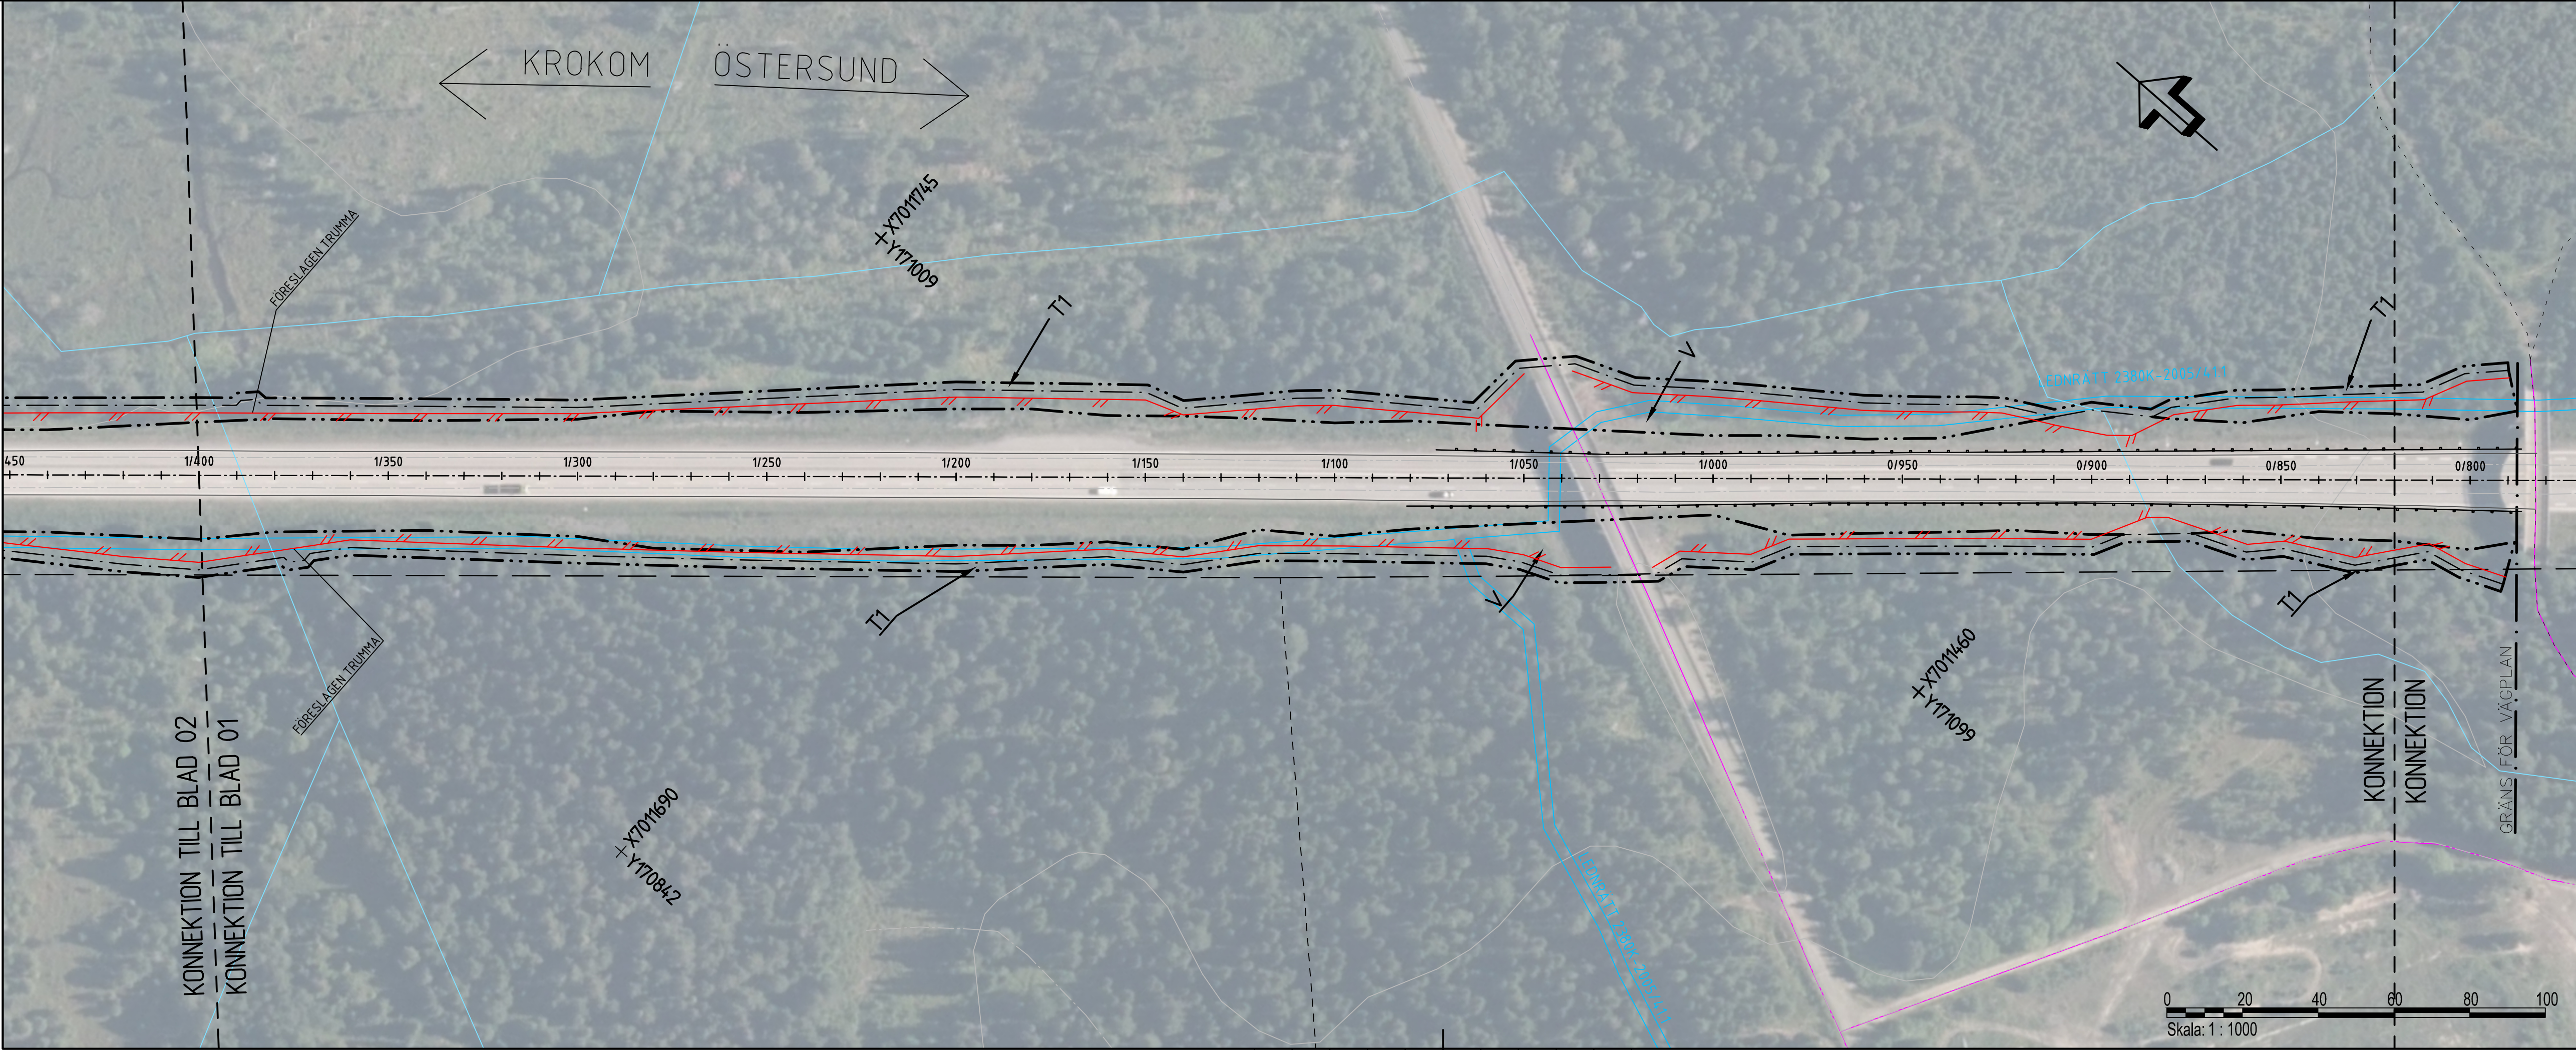



TECKENFÖRKLARING
Koordinatsystem: SWEREF 99 14 15
Höjdsystem: RH2000
GRUNDKARTAN DATERAD 2026-01-26

MARKANSPRÅK
Kontraktslinje ritning
GRÄNS FÖR VÄGOMRÅDE
AVGRÄNSNING MELLAN OLIKA TYPER AV MARKANSPRÅK
V
NYTT VÄGOMRÅDE MED VÄGRÄTT
T
TILFÄLLIGT NYTT JÄNDERÄTT

NYA ANLÄGGNINGAR
PLANERAT VILTETÄNSSEL
VILTUTHÖPP
ÖVRIGA BETECKNINGAR PÅ ILLUSTRATIONSRTNING
1/150
BEFINTLIG VÄGKANT MED LÄNGDMÄTNING
FASTIGHETSGRÄNS
TRAKTORGRÄNS
BEFINTLIG ENSKILD VÄG, VÄGMITT
FÖRMÄNNESVÄGGRÄNSNING
LEDNINGSGRÄNS
KOMMUNGRÄNS
KRAFTLEDNING
BEFINTLIG VÄGRÄCKE
VATTENDRAG
ÄNGSLADA / BEFINTLIG BYGGNAD
ENSKILD VÄGANSLUTNING TILL ALLMÄN VÄG SOM FÖRESLÅS ATT STÄNGAS ELLER ÄNDRAS
FÖRBUDDEN SOM AVSER VERKSAMHET ELLER ÅTGÄRD IOM GENERELLT BIODIVERSITÄTSGRÄNS (7-11 MB) GÄLLER INTE BYGGNAD AV ALLMÄN VÄG



ORIENTERINGSFIGUR
TYP AV PLAN
VÄGPLAN
GRANSKNINGSSTATUS / SYFTE
HANDLINGSTYP
SAMRÅDSHANDLING
DATUM
2026-05-12
LEVERANS / ÄNDRINGS-PM
OBJEKT
E14 RANNÅSEN - KROKOM
DELOMRÅDE / BANDEL
E14 RANNÅSEN - KROKOM
ANLÄGGNINGSDIAGRAM
E14
OBJEKTNUMMER / KM
190105
KONSTRUKTIONNUMMER
BESTÄLLARE
TRAFIKVERKET
LEVERANTÖR
AFRY
SKAPAD AV
V. MOSKOVKIN
UPPDRAGSGENOMFÖRARE
D0243190
GODKÄND AV
A. JOSEFSSON
AVDELNING
RITNINGSTYP
ILLUSTRATIONSKARTA
TEKNIKOMRÅDE / INNEHÅLL
T VÄGUTFORMNING OCH TRAFIK
BESKRIVNING
KM 0/820-1/400
SKALA
1:1000
FORMAT
A1
FÖRVALTNINGSNUMMER
RITNINGSGRUPP
1 01 T 02 01
BLAD
01
NÄSTA BLAD
02
BET

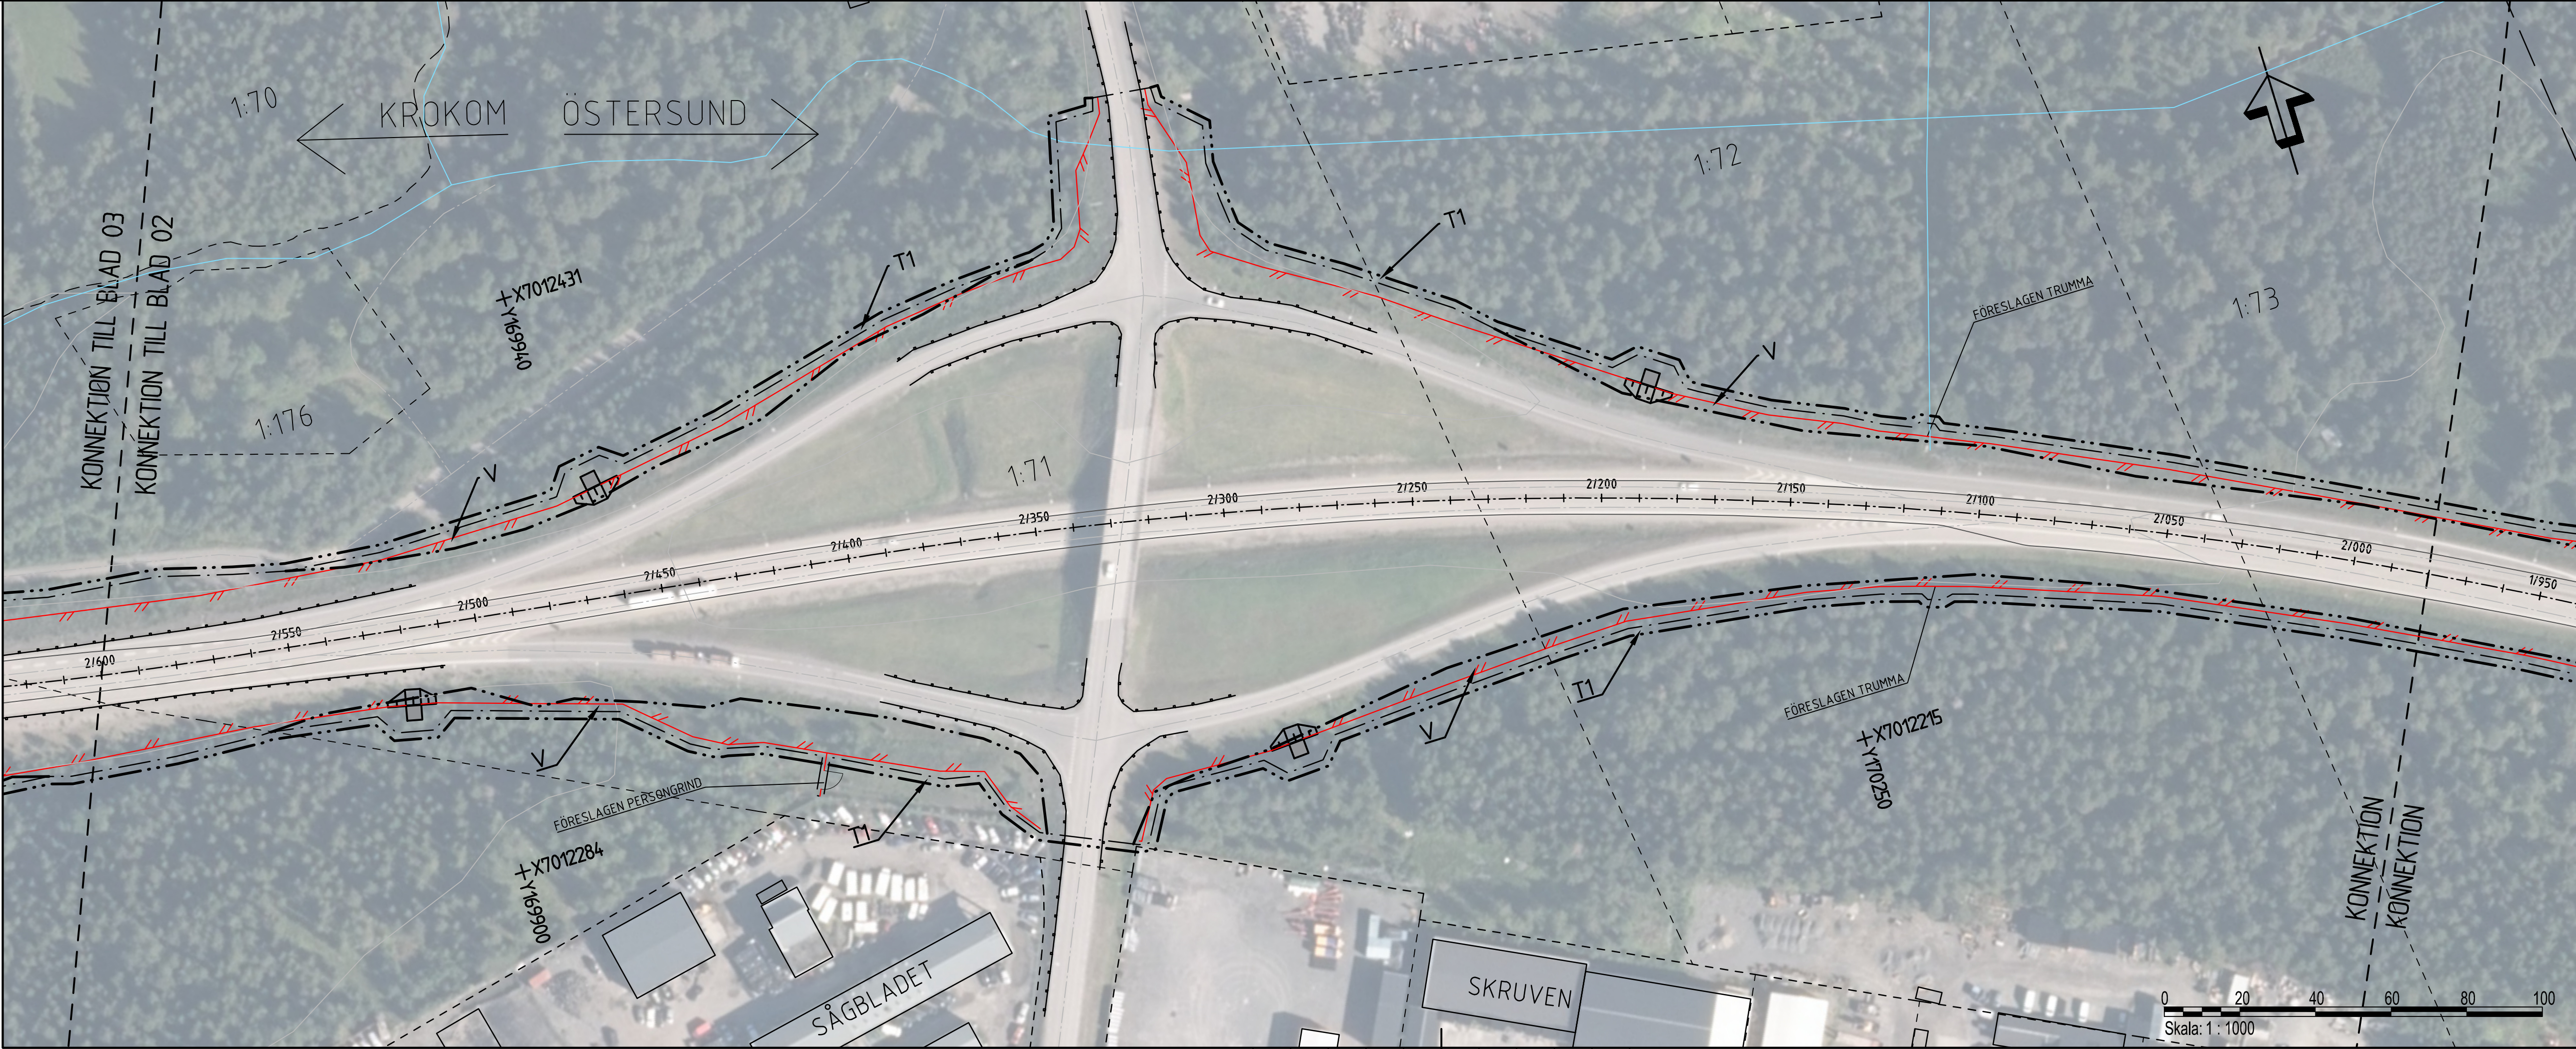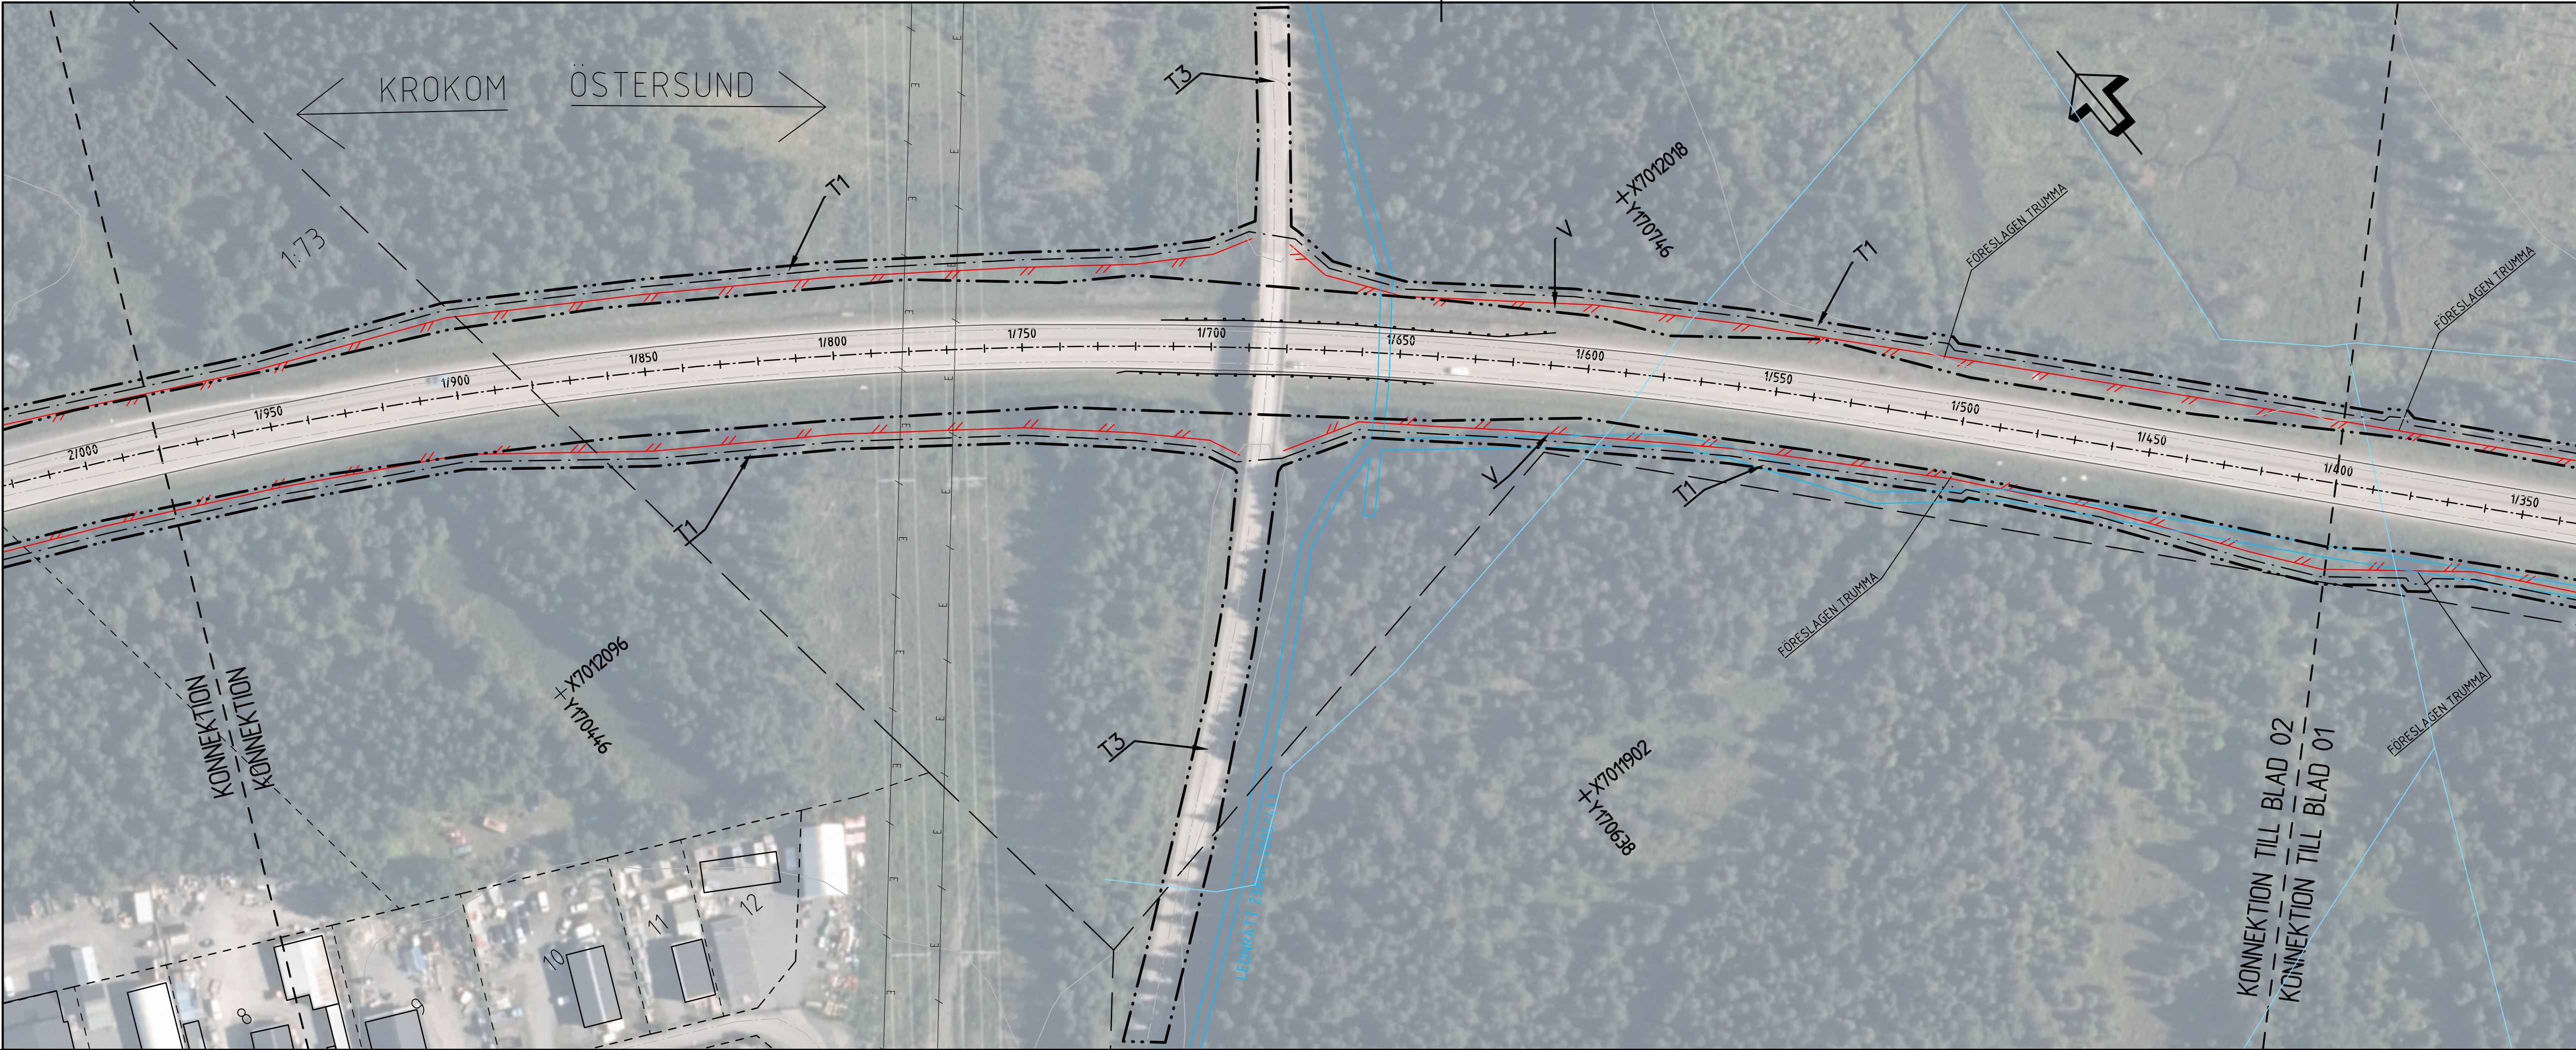

TECKENFÖRKLARING

Koordinatsystem: SWEREF 99 14 15
Höjdsystem: RH2000

GRUNDKARTAN DATERAD 2026-01-26

MARKANSPRÅK

GRÄNS FÖR VÄGOMRÅDE

AVGRÄNSNING MELLAN OLIKA TYPER AV MARKANSPRÅK

V

NYTT VÄGOMRÅDE MED VÄGRÄTT

T

TILLFÄLLIGT NYTTJÄNDERÄTT

NYA ANLÄGGNINGAR

PLANERAT VILTSTÄNGSEL

VILTUTHOPP

ÖVRIGA BETECKNINGAR PÅ ILLUSTRATIONSRTNING

1/150

BERÄKNAT VÄGKANT MED LÄNGDMÄTNING

FASTIGHETSGRÄNS

TRAKTORGRÄNS

BERÄKNAT ENSKILD VÄG, VÄGMITT

FORMINNESAVGRÄNSNING

LEDNINGSRÄTT

KOMMUNGRÄNS

KRAFTLEDNING

BERÄKNAT VÄGRÄCKE

VATTENDRAG

ANSLÅDA / BERÄKNAT BYGGNAD

ENSKILD VÄGANSLUTNING TILL ALLMÄN VÄG SOM FÖRESLÅS ATT STÄNGAS ELLER ÄNDRAS

FÖRBUDEN SOM AVSER VERKSAMHET ELLER ÅTGÄRD IOM GENERELLT BIOTOPSKYDDSGRÄNDE (7-11 MB) SÄLLER INTE BYGGANDE AV ALLMÄN VÄG

ORIENTERINGSFIGUR

TYP AV PLAN

VÄGPLAN

GRANSKNINGSSTATUS / SYFTE

HANDLINGSTYP

SAMRÅDSHANDLING

DATUM

2026-05-12

LEVERANS / ÄNDRINGS-PM

OBJEKT

E14 RANNÅSEN - KROKOM

DELOMRÅDE / BANDEL

E14 RANNÅSEN – KROKOM

ANLÄGGNINGSDEL

E14

OBJEKTNUMMER / KM

190105

KONSTRUKTIONSNUMMER

BESTÄLLARE

TRAFIKVERKET

LEVERANTÖR

AFRY

SKAPAD AV

V. MOSKOVKIN

UPPDRAGSGRUPP

D0243190

GODKÄND AV

A. JOSEFSSON

AVDELNING

RITNINGSTYP

ILLUSTRATIONSKARTA

TEKNIKOMRÅDE / INNEHÅLL

T VÄGUTFORMNING OCH TRAFIK

BESKRIVNING

KM 1/400-2/600

SKALA

1:1000

FORMAT

A1

FÖRVALTNINGSNUMMER

RITNINGSNUMMER

1 01 T 02 02

BLAD

02

NÄSTA BLAD

03

BET