



TECKENFÖRKLARING

Koordinatsystem: SWEREF 99 14 15

Höjdsystem: RH2000

GRUNDKARTAN DATERAD 2026-01-28

MARKANSPRÅK

V

T

GRÄNS FÖR VÄGOMRÅDE

AVGRÄNSNING MELLAN OLIKA TYPER AV MARKANSPRÅK

NYTT VÄGOMRÅDE MED VÄGRÄTT

TILLFÄLLIGT NYTT JÄNDERÄTT

NYA ANLÄGGNINGAR

PLANERAT VILTSTÄNGSEL

VILTUTHÖPP

ÖVRIGA BETECKNINGAR PÅ ILLUSTRATIONS RITNING

1/150

BEFINTLIG VÄGKANT MED LÄNGDMÄTNING

FASTIGHETSGRÄNS

TRAKTORGRÄNS

BEFINTLIG ENSKILD VÄG, VÄGMÄTT

FORMINNESAVGRÄNSNING

LEKNINGSRÄTT

KOMMUNGRÄNS

KRAFTLEDNING

BEFINTLIG VÄGRÄCKE

VATTENDRAG

ANSLÅDA / BEFINTLIG BYGGNAD

ENSKILD VÄGANSLUTNING TILL ALLMÄN VÄG SOM FÖRESLÅS ATT STÄNGAS ELLER ÄNDRAS

FÖRBUDEN SOM AVSER VERKSAMHET ELLER ÅTGÄRD INOM GENERELLT BIODIVERSITÄTSGRÄNS (7-11 MB) GÄLLER INTE BYGGANDE AV ALLMÄN VÄG

ORIENTERINGSFIGUR

TYP AV PLAN

VÄGPLAN

GRANSKNINGSSTATUS / SYFTE

HANDLINGSTYP

DATUM

OBJEKT

DELOMRÅDE / BAND

ANLÄGGNINGSD

OBJEKTNUMMER / KM

BESTÄLLARE

SKAPAD AV

GODKÄND AV

RITNINGSTYP

TEKNIKOMRÅDE / INNEHÅLL

BESKRIVNING

SKALA

FORMAT

FÖRVALTNINGSNUMMER

RITNINGSD

BLAD

NÄSTA BLAD

BET

SAMRÅDSHANDLING

2026-05-12

E14 RANNÅSEN - KROKOM

E14 RANNÅSEN - KROKOM

190105

TRAFIKVERKET

AFRY

V. MOSKOVKIN

A. JOSEFSSON

ILLUSTRATIONSKARTA

T VÄGUTFORMNING OCH TRAFIK

KM 10/920-12/120

1:1000



A1

1 01 T 02 11

11

12

BET

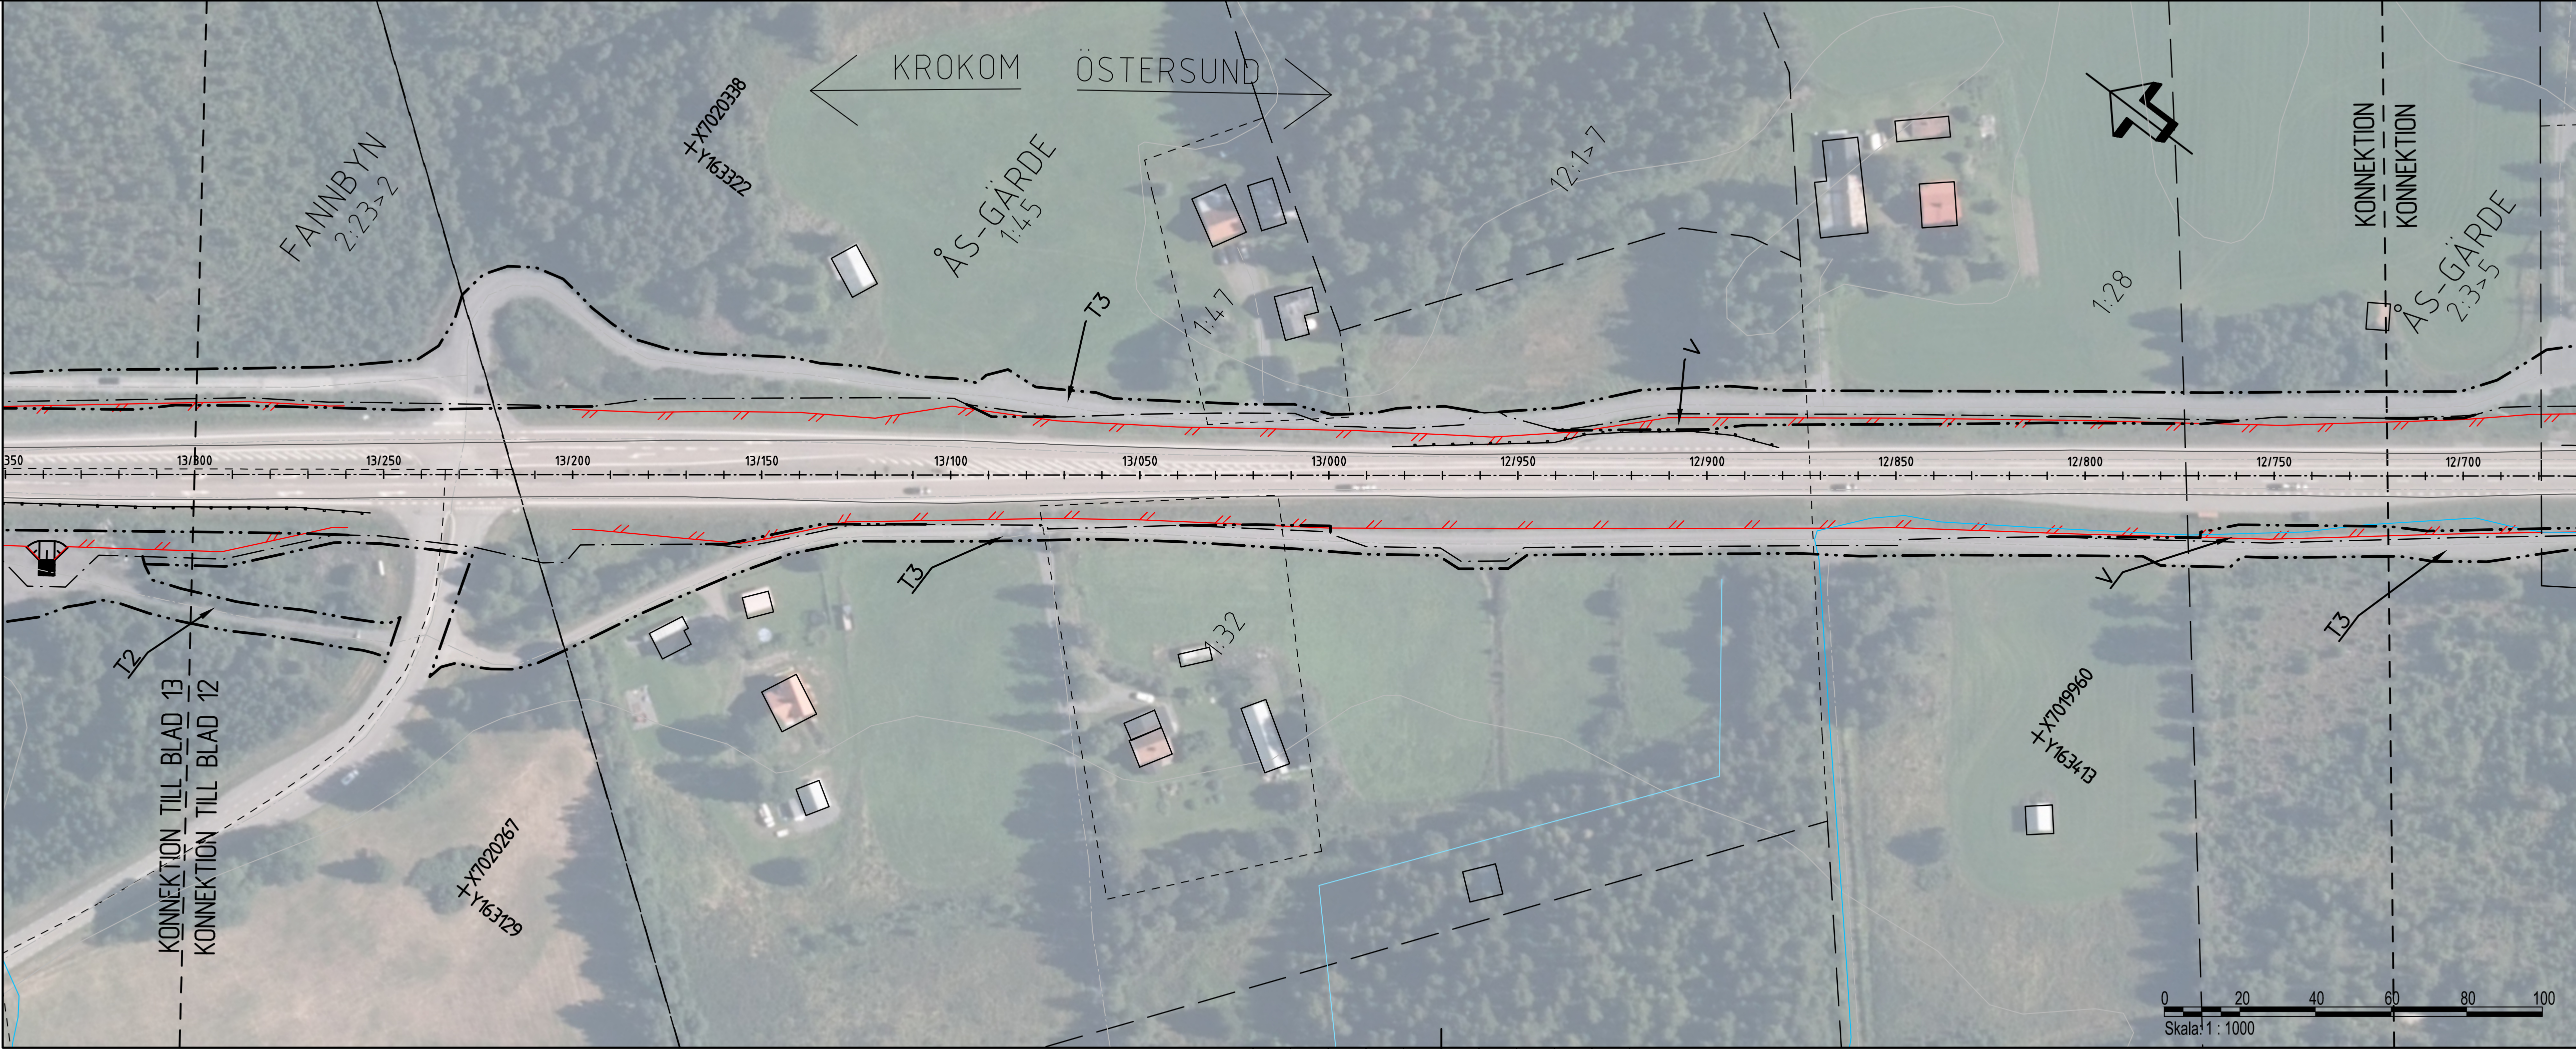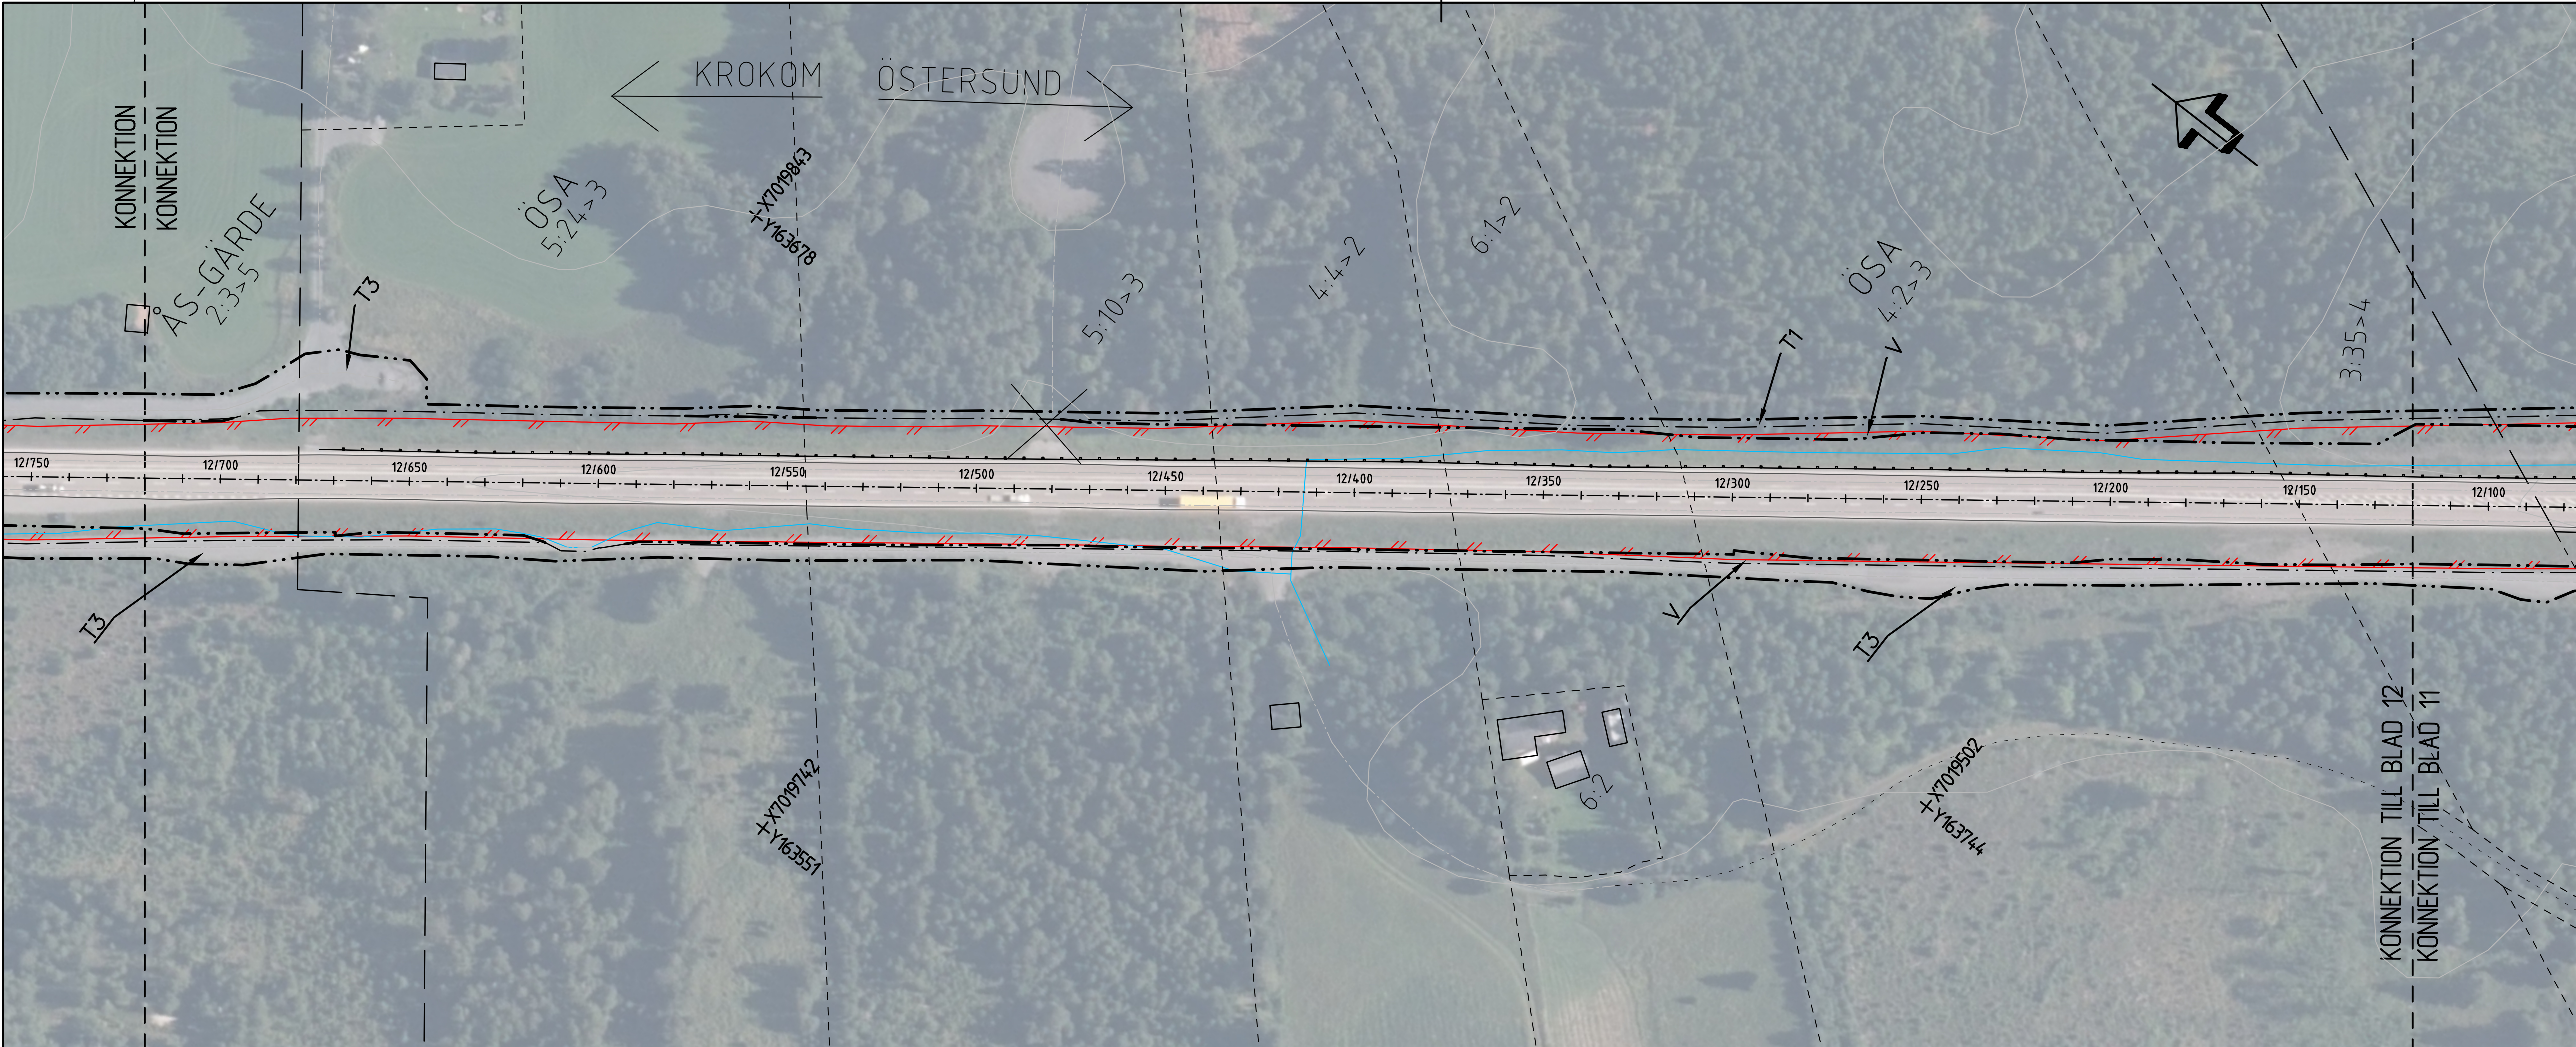

TECKENFÖRKLARING
Koordinatsystem: SWEREF 99 14 15
Höjdsystem: RH2000
GRUNDKARTAN DATERAD 2026-01-28

MARKANSPRÅK
Kontaktslinje ritning
GRÄNS FÖR VÄGOMRÅDE
AVGRÄNSNING MELLAN OLIKA TYPER AV MARKANSPRÅK
V
NYTT VÄGOMRÅDE MED VÄGRÄTT
T
TILLFÄLLIGT NYTTJÄNDERÄTT

NYA ANLÄGGNINGAR
PLANERAT VILTSTÄNGSEL
VILTUTHOPP

ÖVRIGA BETECKNINGAR PÅ ILLUSTRATIONSRTNING
1/150
BEFINTLIG VÄGART MED LÄNGDMÄTNING
FASTIGHETSGRÄNS
TRAKTORGRÄNS
BEFINTLIG ENSKILD VÄG, VÄGMATT
FÖRMÄNNESAVGRÄNSNING
LEDNINGSRÄTT
KOMMUNGRÄNS
KRAFTLEDNING
BEFINTLIG VÄGRÄCKE
VATTENDRAG
ANSLÅDA / BEFINTLIG BYGGNAD
ENSKILD VÄGANSLUTNING TILL ALLMÄN VÄG SOM FÖRESLÅS ATT STÄNGAS ELLER ÄNDRAS
FÖRBUDDEN SOM AVSER VERKSAMHET ELLER ÅTGÄRD NÖM GENERELLT BIODIVERSITÄTSGRÄNS (7-11 MB) SÄLLER NYE BYGGANDE AV ALLMÄN VÄG

ORIENTERINGSFIGUR

VÄGPLAN
TYP AV PLAN
GRANSKNINGSSTATUS / SYFTE
HANDLINGSTYP
DATUM
2026-05-12
OBJEKT
E14 RANNÅSEN - KROKOM
DELOMRÅDE / BANDEL
E14 RANNÅSEN - KROKOM
ANLÄGGNINGSDEL
E14
OBJEKTNUMMER / KM
190105
BESTÄLLARE
TRAFIKVERKET
KONSTRUKTIONSNUMMER
LEVERANTÖR
AFRY
SKAPAD AV
V. MOSKOVKIN
UPPDRAGSGNUMMER
D0243190
GODKÄND AV
A. JOSEFSSON
AVDELNING
RITNINGSTYP
ILLUSTRATIONSKARTA
TEKNIKOMRÅDE / INNEHÅLL
T VÄGUTFORMNING OCH TRAFIK
BESKRIVNING
KM 12/120-13/300
SKALA
1:1000
FORMAT
A1
FÖRVALTNINGSNUMMER
BLAD
12
NÄSTA BLAD
13
BET