


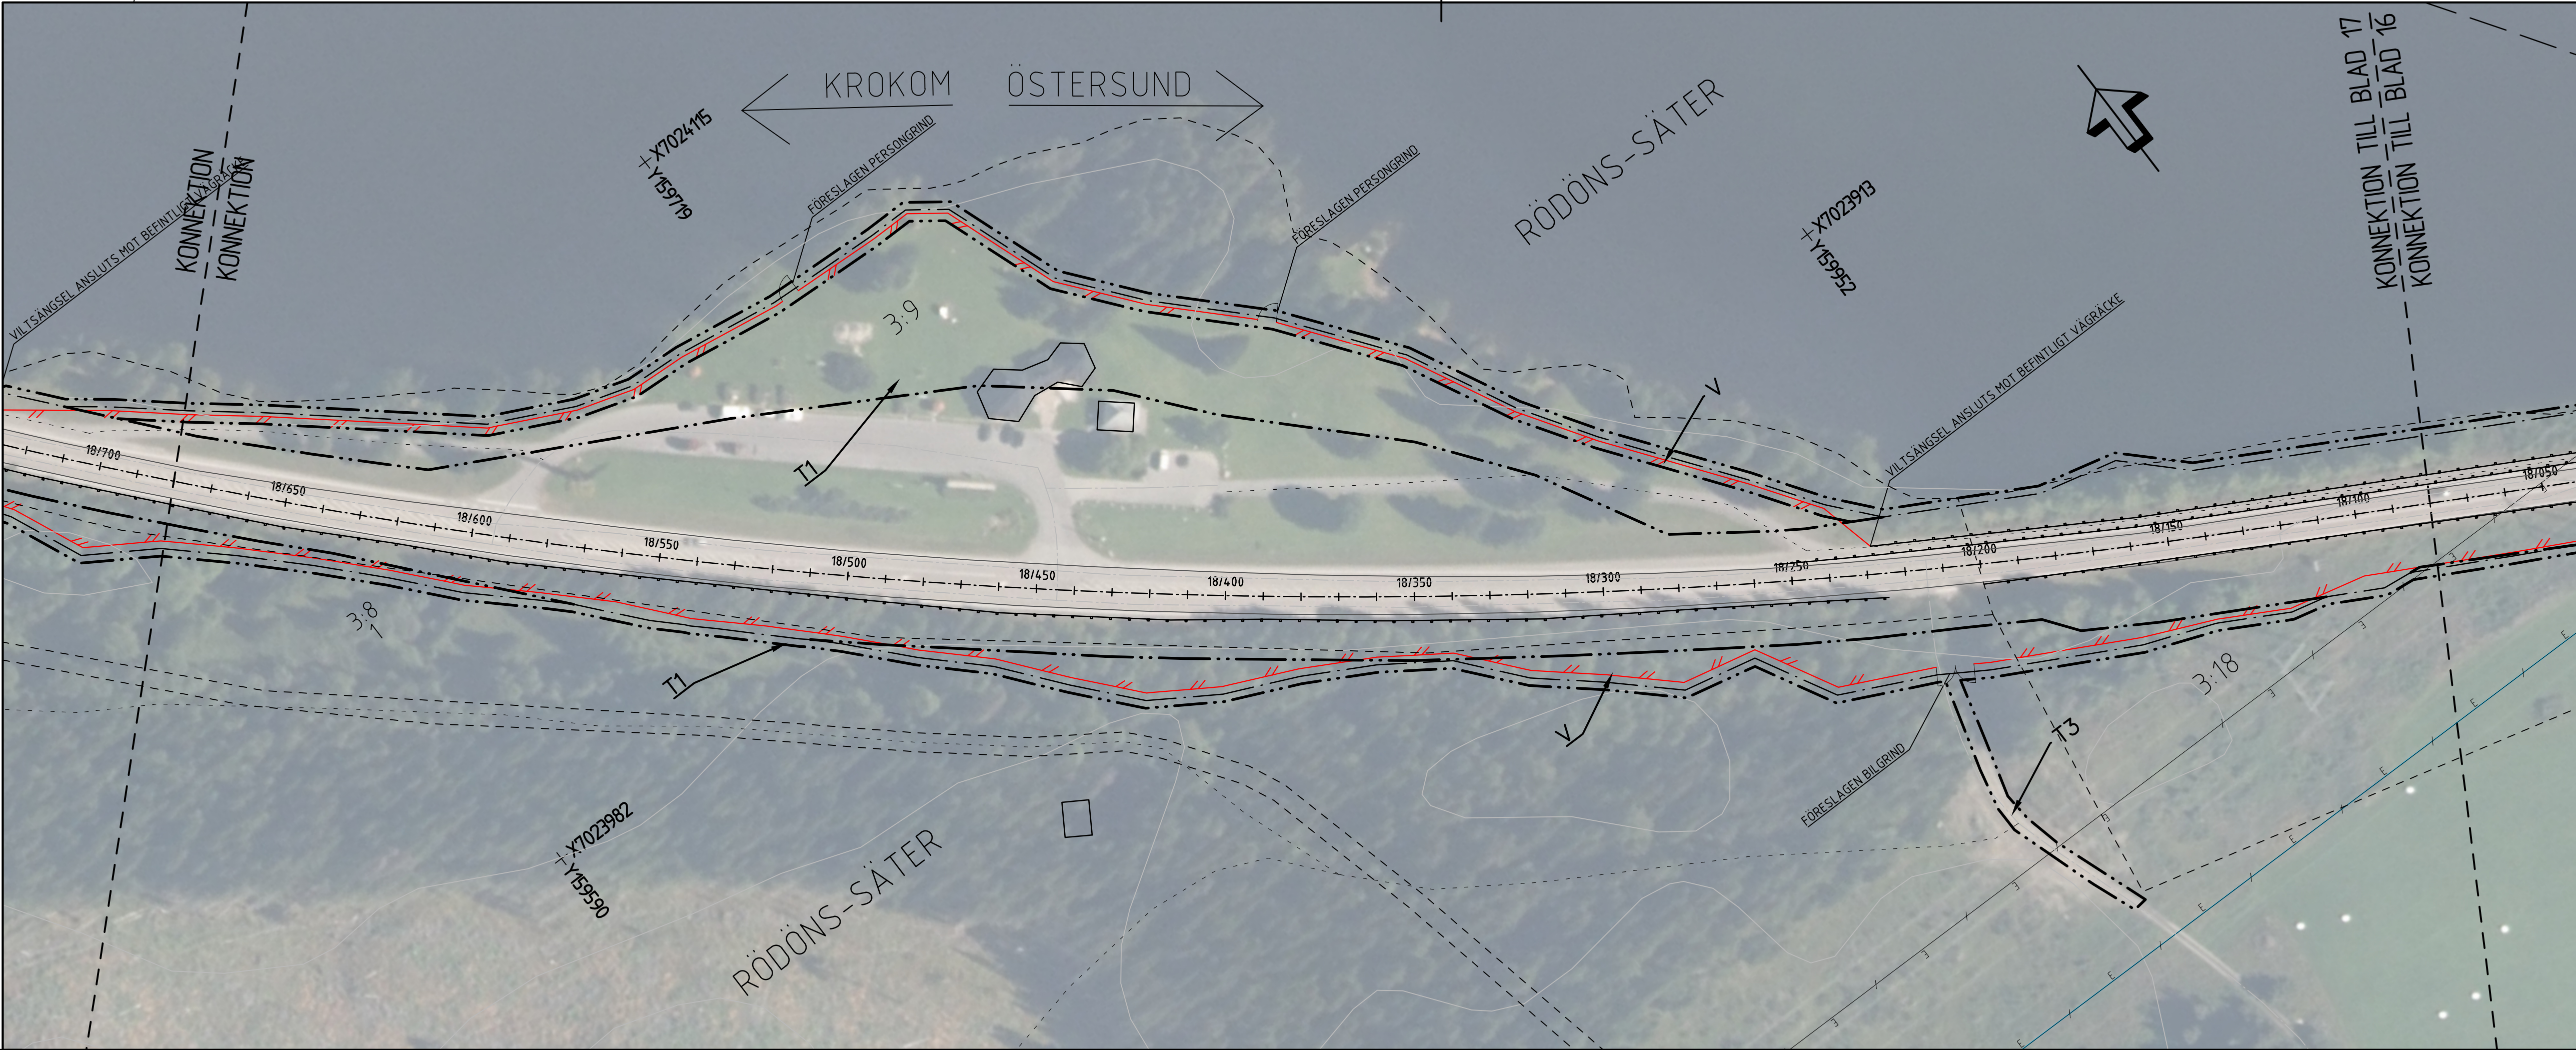

TECKENFÖRKLARING

Koordinatsystem: SWEREF 99 14 15

Höjdsystem: RH2000

GRUNDKARTAN DATERAD 2026-01-28

MARKANSPRÅK

GRÄNS FÖR VÄGOMRÅDE

AVGRÄNSNING MELLAN OLIKA TYPER AV MARKANSPRÅK

NYTT VÄGOMRÅDE MED VÄGRÄTT

TILLFÄLLIGT NYTTJÄNDERÄTT

NYA ANLÄGGNINGAR

PLANERAT VILTSÄNGSEL

VILTUTHÖPP

ÖVRIGA BETECKNINGAR PÅ ILLUSTRATIONSRITNING

1/150

BEFINTLIG VÄGKANT MED LÄNGDMÄTNING

FASTIGHETSGRÄNS

TRAKTORGRÄNS

BEFINTLIG ENSKILD VÄG, VÄGMATT

FORMINNESAVGRÄNSNING

LEDNINGSRÄTT

KOMMUNGRÄNS

KRAFTLEDNING

BEFINTLIG VÄGRÄCKE

VATTENDRAG

ANSLÅDA / BEFINTLIG BYGGNAD

ENSKILD VÄGANSLUTNING TILL ALLMÄN VÄG SOM FÖRESLÅS ATT STÄNGAS ELLER ÄNDRAS

FÖRBUDDEN SOM AVSER VERKSAMHET ELLER ÅTGÄRD INOM GENERELLT BIODIVERSITÄTSMÅL (7-11 MB) SÄLLER INTE BYGGANDE AV ALLMÄN VÄG



ORIENTERINGSFIGUR

TYP AV PLAN

VÄGPLAN

GRANSKNINGSSTATUS / SYFTE

HANDLINGSTYP

DATUM

2026-05-12

LEVERANS / ÄNDRINGS-PM

OBJEKT

E14 RANNÅSEN - KROKOM

DELOMRÅDE / BANDEL

E14 RANNÅSEN - KROKOM

ANLÄGGNINGSDEL

E14

OBJEKTNUMMER / KM

190105

KONSTRUKTIONNUMMER

LEVERANTÖR

TRAFIKVERKET

AFRY

SKAPAD AV

V. MOSKOVKIN

UPPDRAGSGENOMFÖRARE

D0243190

GODKÄND AV

A. JOSEFSSON

AVDELNING

RITNINGSTYP

ILLUSTRATIONSKARTA

TEKNIKOMRÅDE / INNEHÅLL

T VÄGUTFORMNING OCH TRAFIK

BESKRIVNING

KM 18/080-19/285

SKALA

1:1000

FORMAT

A1

FÖRVALTNINGSNUMMER

RITNINGSGRUPP

1 01 T 02 17


BLAD

17

NÄSTA BLAD

18

BET

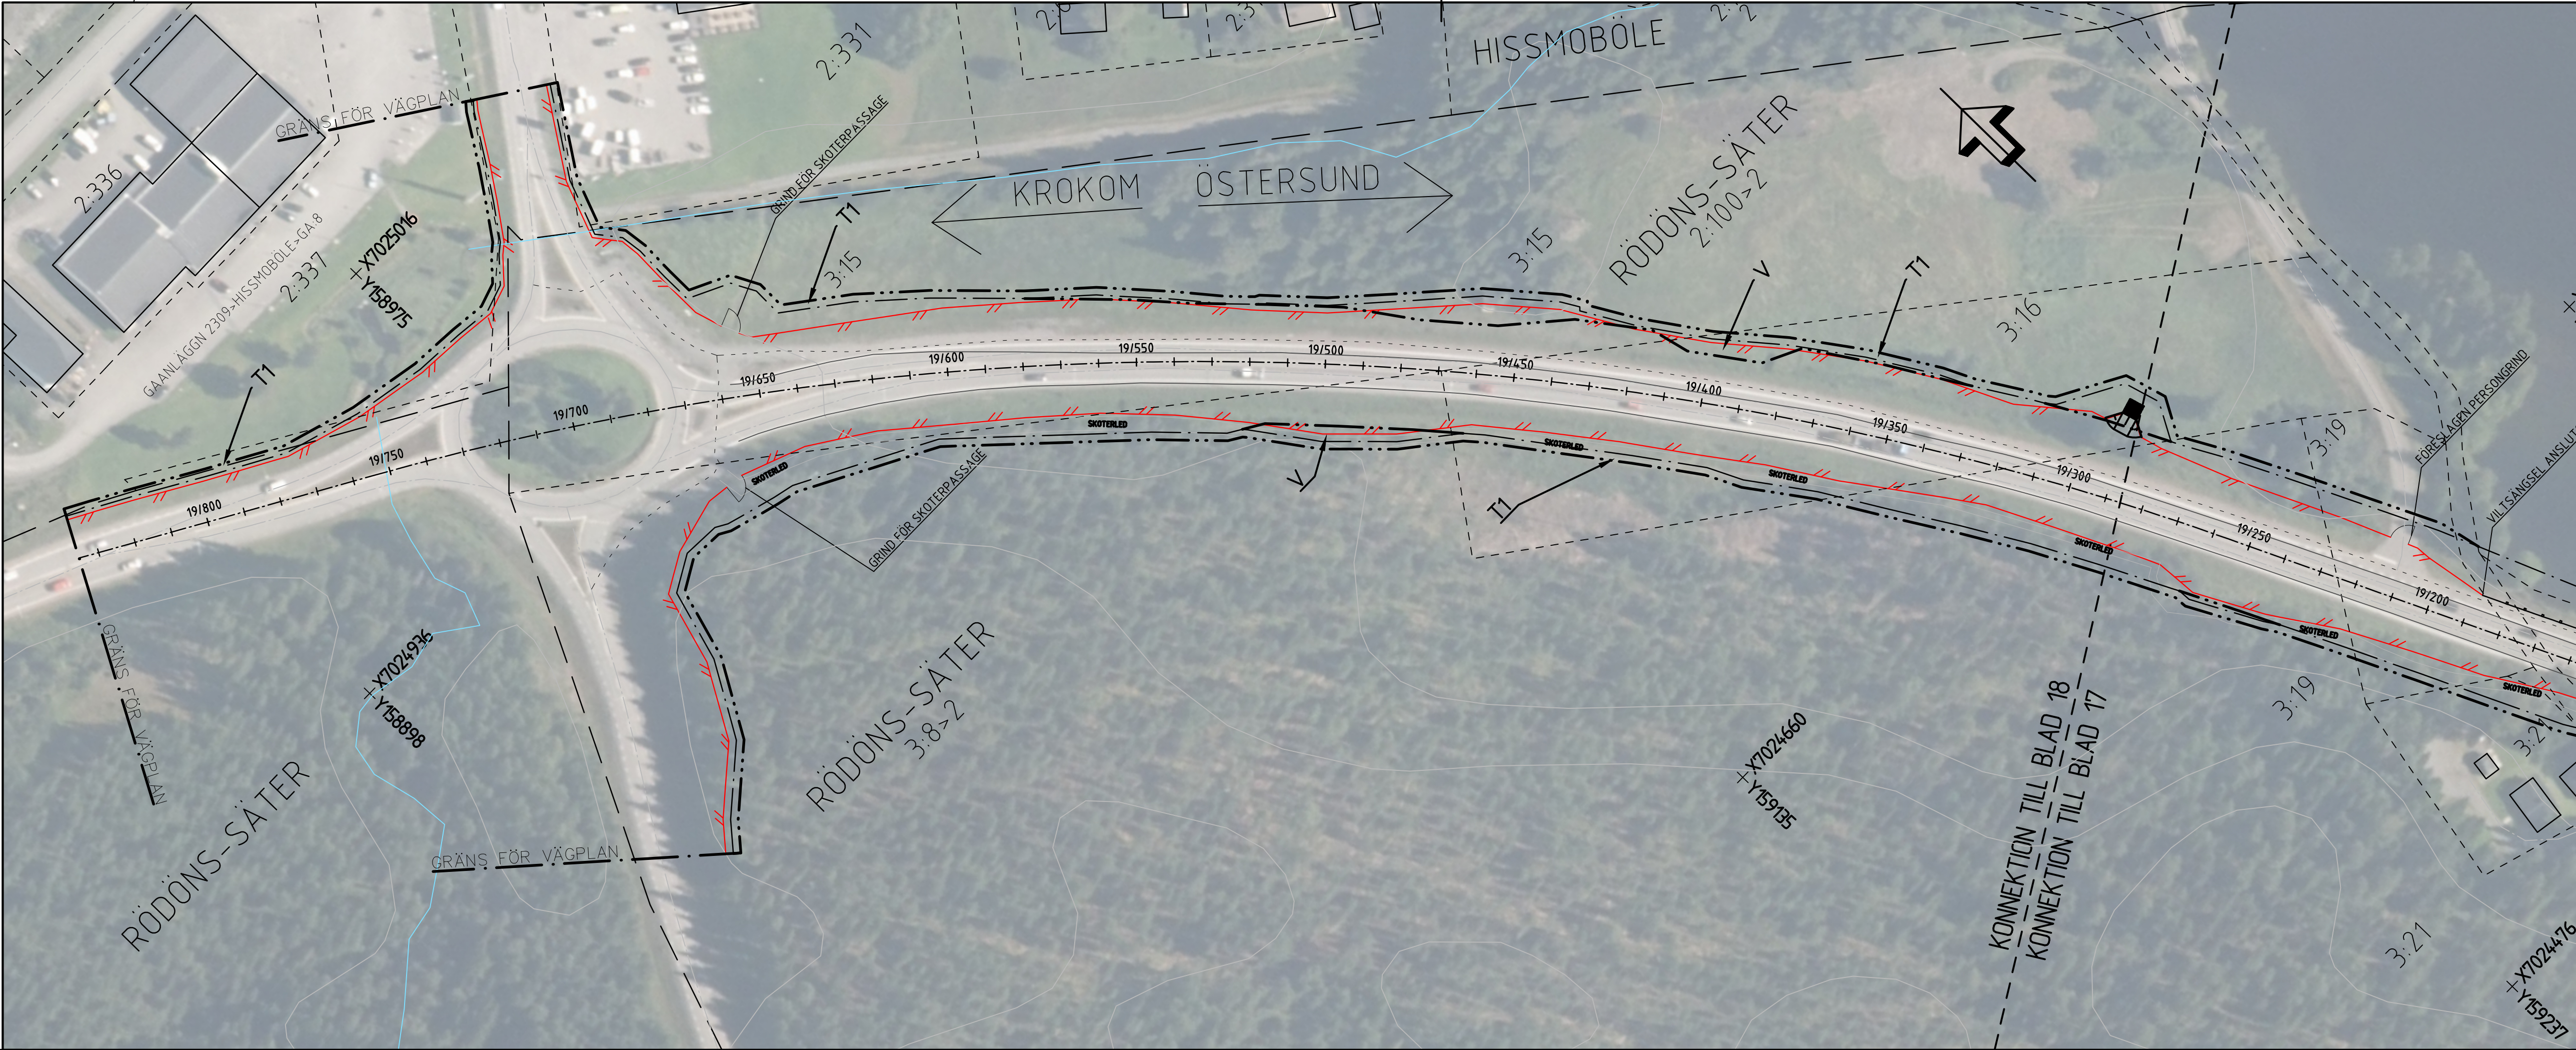

TECKENFÖRKLARING

Koordinatsystem: SWEREF 99 14 15

Höjdsystem: RH2000

GRUNDKARTAN DATERAD 2026-01-28

MARKANSPRÅK

GRÄNS FÖR VÄGOMRÅDE

AVGRÄNSNING MELLAN OLIKA TYPER AV MARKANSPRÅK

V

NYTT VÄGOMRÅDE MED VÄGRÄTT

T

TILLFÄLLIGT NYTT JÄNDERÄTT

NYA ANLÄGGNINGAR

PLANERAT VILTSTÄNGSEL

VILTUTHOPP

ÖVRIGA BETECKNINGAR PÅ ILLUSTRATIONSRTNING

1/150

BEFINTLIG VÄGART MED LÄNGDMÄTNING

FASTIGHETSGRÄNS

TRAKTORGRÄNS

BEFINTLIG ENSKILD VÄG, VÄGMATT

FORMINNESAVGRÄNSNING

LEDNINGSGRÄNT

KOMMUNGRÄNS

KRAFTLEDNING

BEFINTLIG VÄGRÄCKE

VATTENDRAG

ANSLÅDA / BEFINTLIG BYGGNAD

ENSKILD VÄGANSLUTNING TILL ALLMÄN VÄG SOM FÖRESLÅS ATT STÄNGAS ELLER ÄNDRAS

FÖRBUDEN SOM AVSER VERKSAMHET ELLER ÅTGÄRD ENOM GENERELLT BIOTOPSKYDDSGRÄDE (7:11 MB) GÄLLER INTE BYGGANDE AV ALLMÄN VÄG

ORIENTERINGSFIGUR

TYP AV PLAN

VÄGPLAN

GRANSKNINGSSTATUS / SYFTE

SAMRÅDSUNDERLAG

HANDLINGSTYP

DATUM

2026-05-12

LEVERANS / ÄNDRINGS-PM

OBJEKT

E14 RANNÅSEN - KROKOM

DELOMRÅDE / BANDEL

E14 RANNÅSEN – KROKOM

ANLÄGGNINGSGDEL

E14

OBJEKTNUMMER / KM

190105

KONSTRUKTIONSNUMMER

BESTÄLLARE

TRAFIKVERKET

LEVERANTÖR

AFRY

SKAPAD AV

V. MOSKOVKIN

UPPDRAGSSNUMMER

D0243190

GODKÄND AV

A. JOSEFSSON

AVDELNING

RITNINGSTYP

ILLUSTRATIONSKARTA

TEKNIKOMRÅDE / INNEHÅLL

T VÄGUTFORMNING OCH TRAFIK

BESKRIVNING

KM 19/240-19/830

TILLÄGG T3 YTA SEPARAT SIDA

SE ORIENTERINGSFIGUR

SKALA

1:1000

FORMAT

A1

FÖRVALTNINGSNUMMER

RITNINGSNUMMER

1 01 T 02 18

BLAD

18

NÄSTA BLAD

19

BET

IV190105_01, ankomst 2026-05-19, ver 1, jobb 2



TECKENFÖRKLARING

Koordinatsystem: SWEREF 99 14 15

Höjdsystem: RH2000

GRUNDKARTAN DATERAD 2026-01-28

Konnektionslinjer

MARKANSPRÅK

GRÄNS FÖR VÄGOMRÅDE

AVGRÄNSNING MELLAN OLIKA TYPER AV MARKANSPRÅK

V

NYTT VÄGOMRÅDE MED VÄGRÄTT

T

TILLFÄLLEST NYTTJÄNDERÄTT

NYA ANLÄGGNINGAR

PLANERAT VILTSTÄNGSEL

VILTUTHOPP

ÖVRIGA BETECKNINGAR PÅ ILLUSTRATIONSRITNING

1/150

BEFINTLIG VÄGKANT MED LÅNGMÄTNING

FASTIGHETSGRÄNS

TRAKTORGRÄNS

BEFINTLIG ENSKILD VÄG, VÄGMATT

FORMINNESVÄGGRÄNSNING

LEDNINGSRÄTT

KOMMUNGRÄNS

KRAFTLEDNING

BEFINTLIG VÄGRÄCKE

VATTENDRAG

ANSLÅDA / BEFINTLIG BYGGNAD

ENSKILD VÄGANSLUTNING TILL ALLMÄN VÄG SOM FÖRESLÅS ATT STÄNGAS ELLER ANDRAS

FÖRBUDEN SOM AVSER VERKSAMHET ELLER ÅTGÄRD NÖM GENERELLT BIODIVERSITÄTSGRÄNS (7-11 MB) GÄLLER INTE BYGGNAD AV ALLMÄN VÄG

ORIENTERINGSFIGUR

TYP AV PLAN

VÄGPLAN

GRANSKNINGSSTATUS / SYFTE

HANDLINGSTYP

DATUM

2026-05-12

LEVERANS / ÄNDRINGS-PM

OBJEKT

E14 RANNÅSEN - KROKOM

DELOMRÅDE / BANDEL

E14 RANNÅSEN - KROKOM

ANLÄGGNINGSDEL

E14

OBJEKTNUMMER / KM

190105

KONSTRUKTIONNUMMER

BESTÄLLARE

TRAFIKVERKET

LEVERANTÖR

AFRY

SKAPAD AV

V. MOSKOVKIN

UPPDRAGNUMMER

D0243190

GODKÄND AV

A. JOSEFSSON

AVDELNING

RITNINGSTYP

ILLUSTRATIONSKARTA

TEKNIKOMRÅDE / INNEHÅLL

T VÄGUTFORMNING OCH TRAFIK

BESKRIVNING

TILLÄGG T3 YTA

SEPARAT BLAD

SE ORIENTERINGSFIGUR

SKALA

1:1000

FORMAT

A1

FÖRVALTNINGSNUMMER

RITNINGNUMMER

1 01 T 02 19

BLAD

19

NÄSTA BLAD

BET

IV190105_01, ankomst 2026-05-19, ver 1, jobb 2