


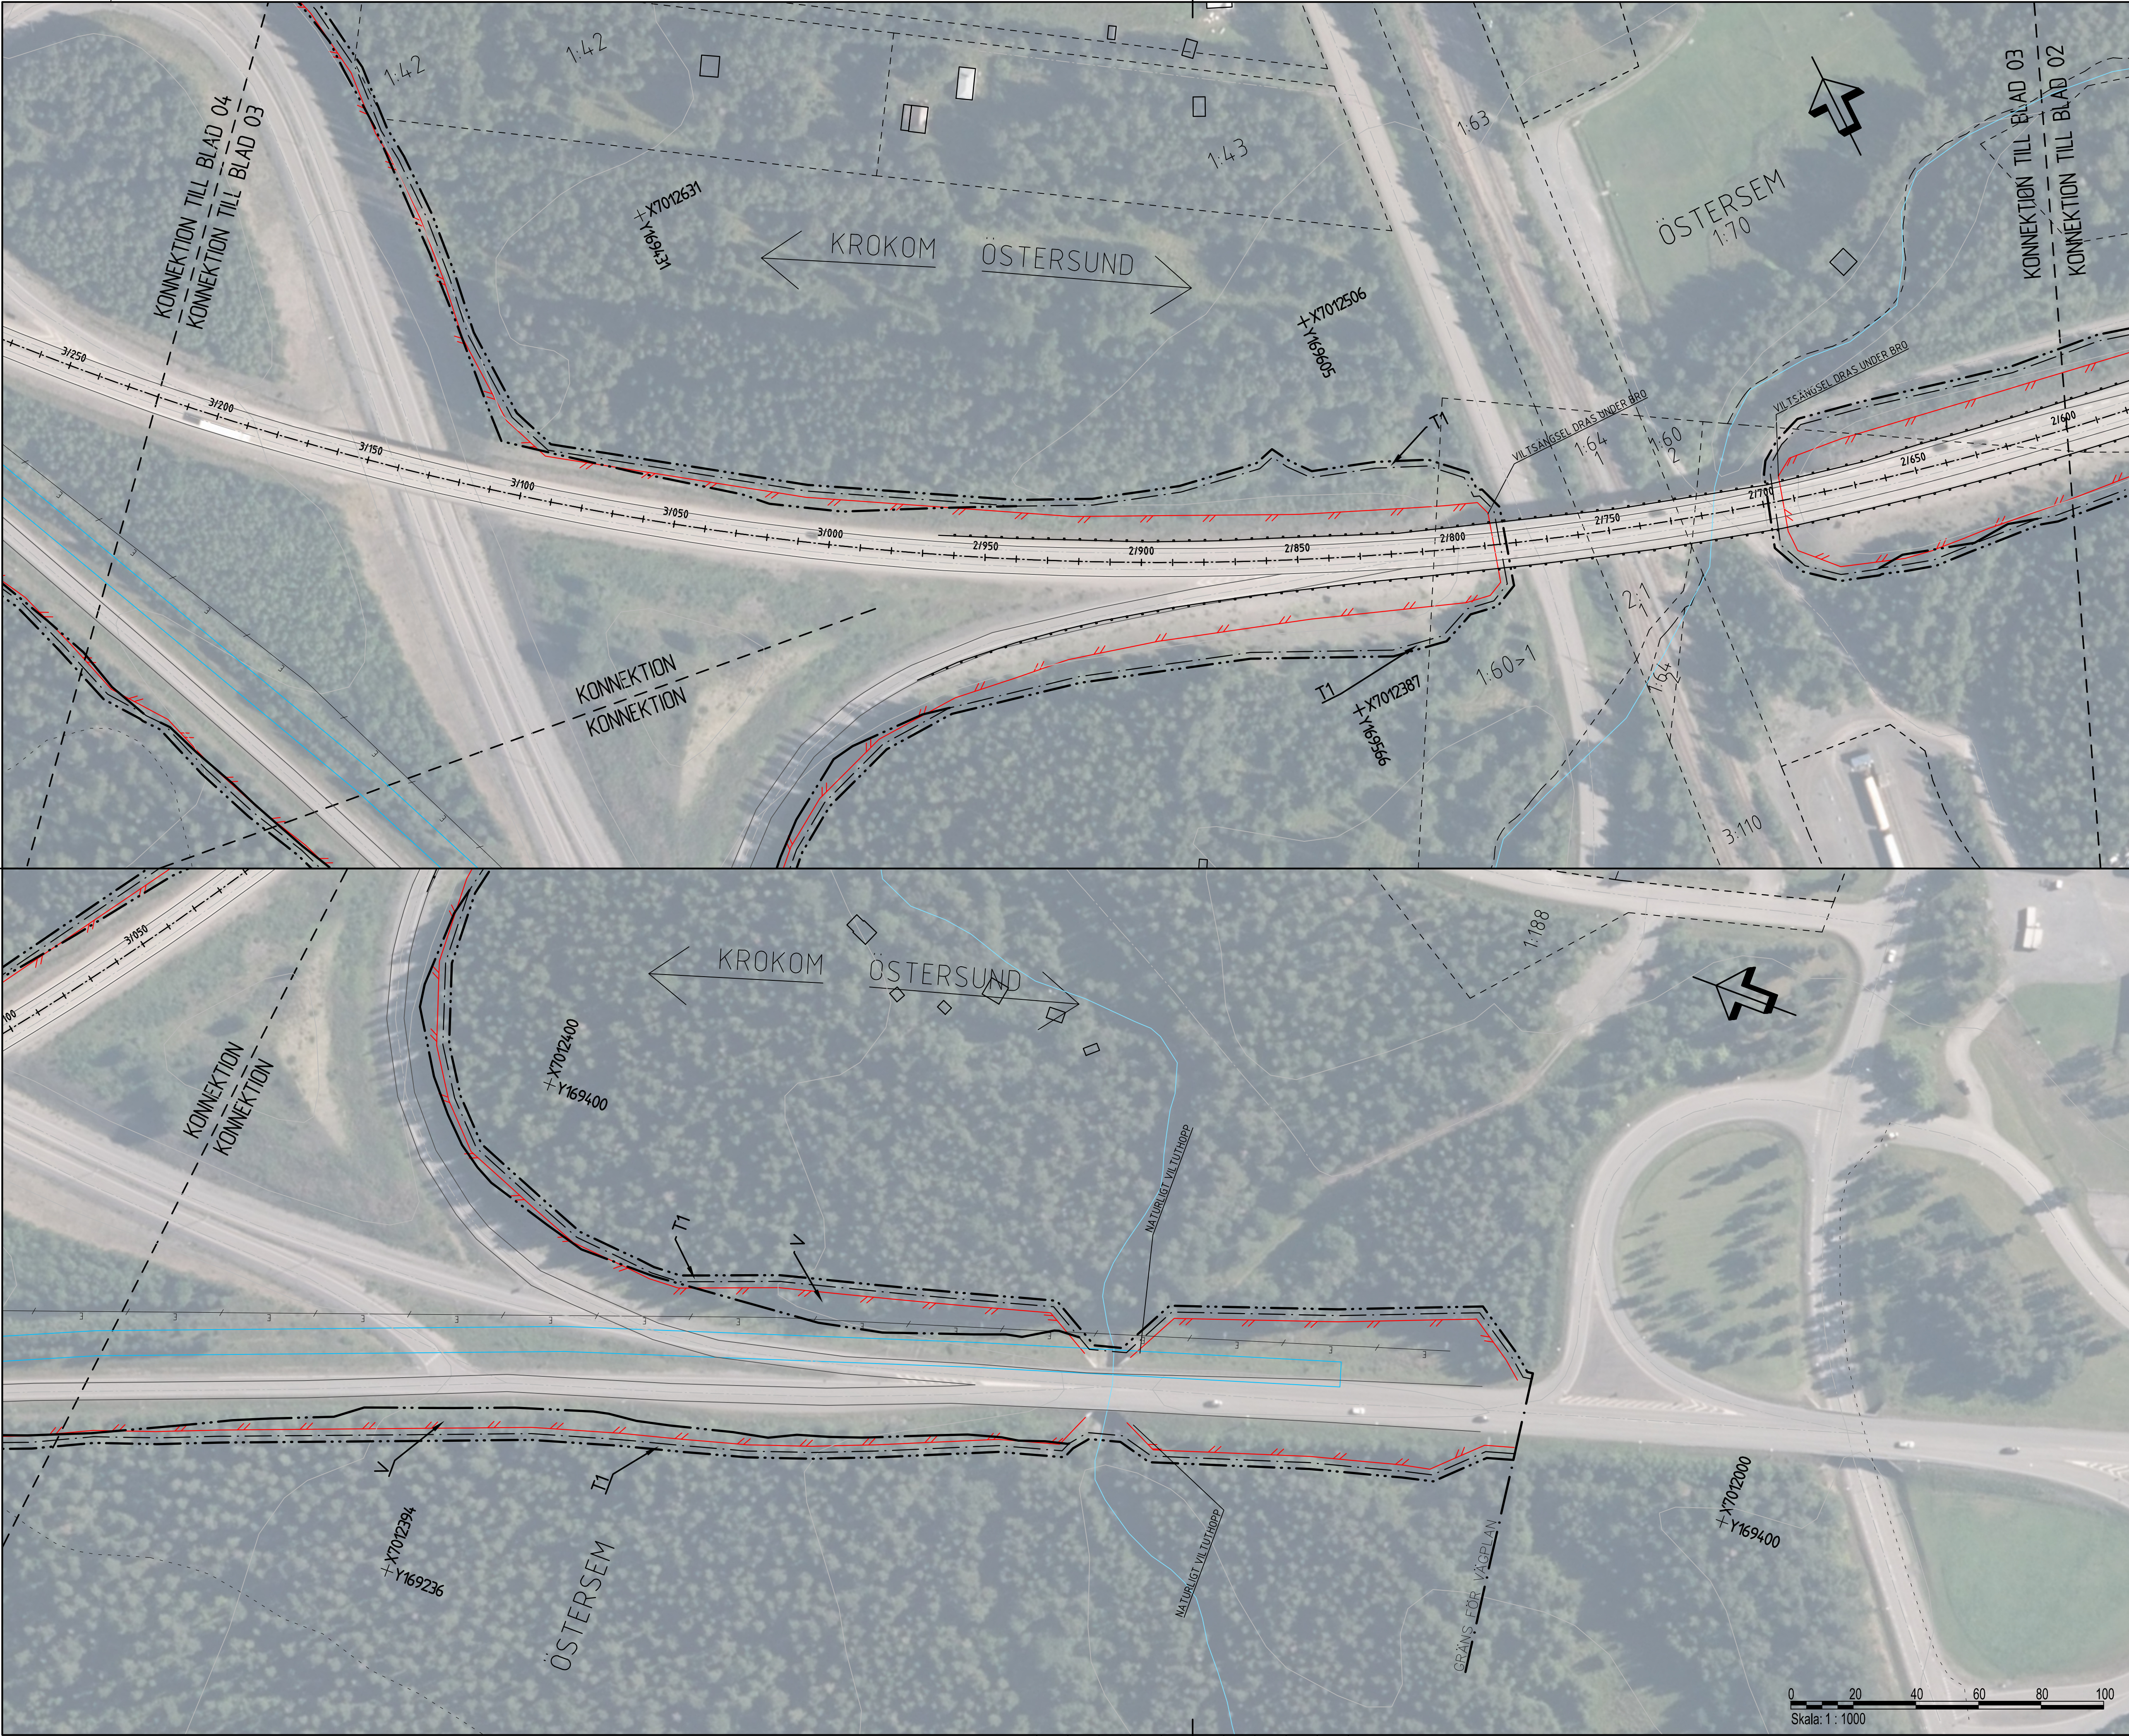

TECKENFÖRKLARING

Koordinatsystem: SWEREF 99 14 15

Höjdsystem: RH2000

GRUNDKARTAN DATERAD 2026-01-26

Konstruktionsritning

MARKANSPRÅK

GRÄNS FÖR VÄGOMRÅDE

AVGRÄNSNING MELLAN OLIKA TYPER AV MARKANSPRÅK

V

T

NYTT VÄGOMRÅDE MED VÄGRÄTT

TILLFÄLLIGT NYTTJÄNDERÄTT

NYA ANLÄGGNINGAR

PLANERAT VILTSTÄNGSEL

VILTUTHOPP

ÖVRIGA BETECKNINGAR PÅ ILLUSTRATIONSRTNING

1/150

BEFINTLIG VÄGKANT MED LÄNGDMÄTNING

FASTIGHETSGRÄNS

TRAKTORGRÄNS

BEFINTLIG ENSKILD VÄG, VÄGMATT

FORMINNESAVGRÄNSNING

LEDNINGSRÄTT

KOMMUNGRÄNS

KRAFTLEDNING

BEFINTLIG VÄGRÄCKE

VATTENDRAG

ANSLÅDA / BEFINTLIG BYGGNAD

ENSKILD VÄGANSLUTNING TILL ALLMÄN VÄG SOM FÖRESLÅS ATT STÄNGAS ELLER ÄNDRAS

FÖRBUDEN SOM AVSER VERKSAMHET ELLER ÅTGÄRD NÖM GENERELLT BIOTOPSKYDDOMRÅDE (7-11 MB) GÄLLER INTE BYGGANDE AV ALLMÄN VÄG

ORIENTERINGSFIGUR

TYP AV PLAN

VÄGPLAN

GRANSKNINGSSTATUS / SYFTE

HANDLINGSTYP

SAMRÅDSHANDLING

DATUM

2026-05-12

LEVERANS / ÄNDRINGS-PM

OBJEKT

E14 RANNÅSEN - KROKOM

DELOMRÅDE / BANDEL

E14 RANNÅSEN – KROKOM

ANLÄGGNINGSGDEL

E14

OBJEKTNUMMER / KM

190105

KONSTRUKTIONSNUMMER

BESTÄLLARE

TRAFIKVERKET

LEVERANTÖR

AFRY

SKAPAD AV

V. MOSKOVKIN

UPPDRAGSGNUMMER

D0243190

GODKÄND AV

A. JOSEFSSON

AVDELNING

RITNINGSTYP

ILLUSTRATIONSKARTA

TEKNIKOMRÅDE / INNEHÅLL

T VÄGUTFORMNING OCH TRAFIK

BESKRIVNING

KM 1/980-3/220

SKALA

1:1000

FORMAT

A1

FÖRVALTNINGSNUMMER

RITNINGSGNUMMER

1 01 T 02 03

BLAD

03


NÄSTA BLAD

04

BET

IV190105_01, ankomst 2026-05-19, ver 1, jobb 2

XREF:

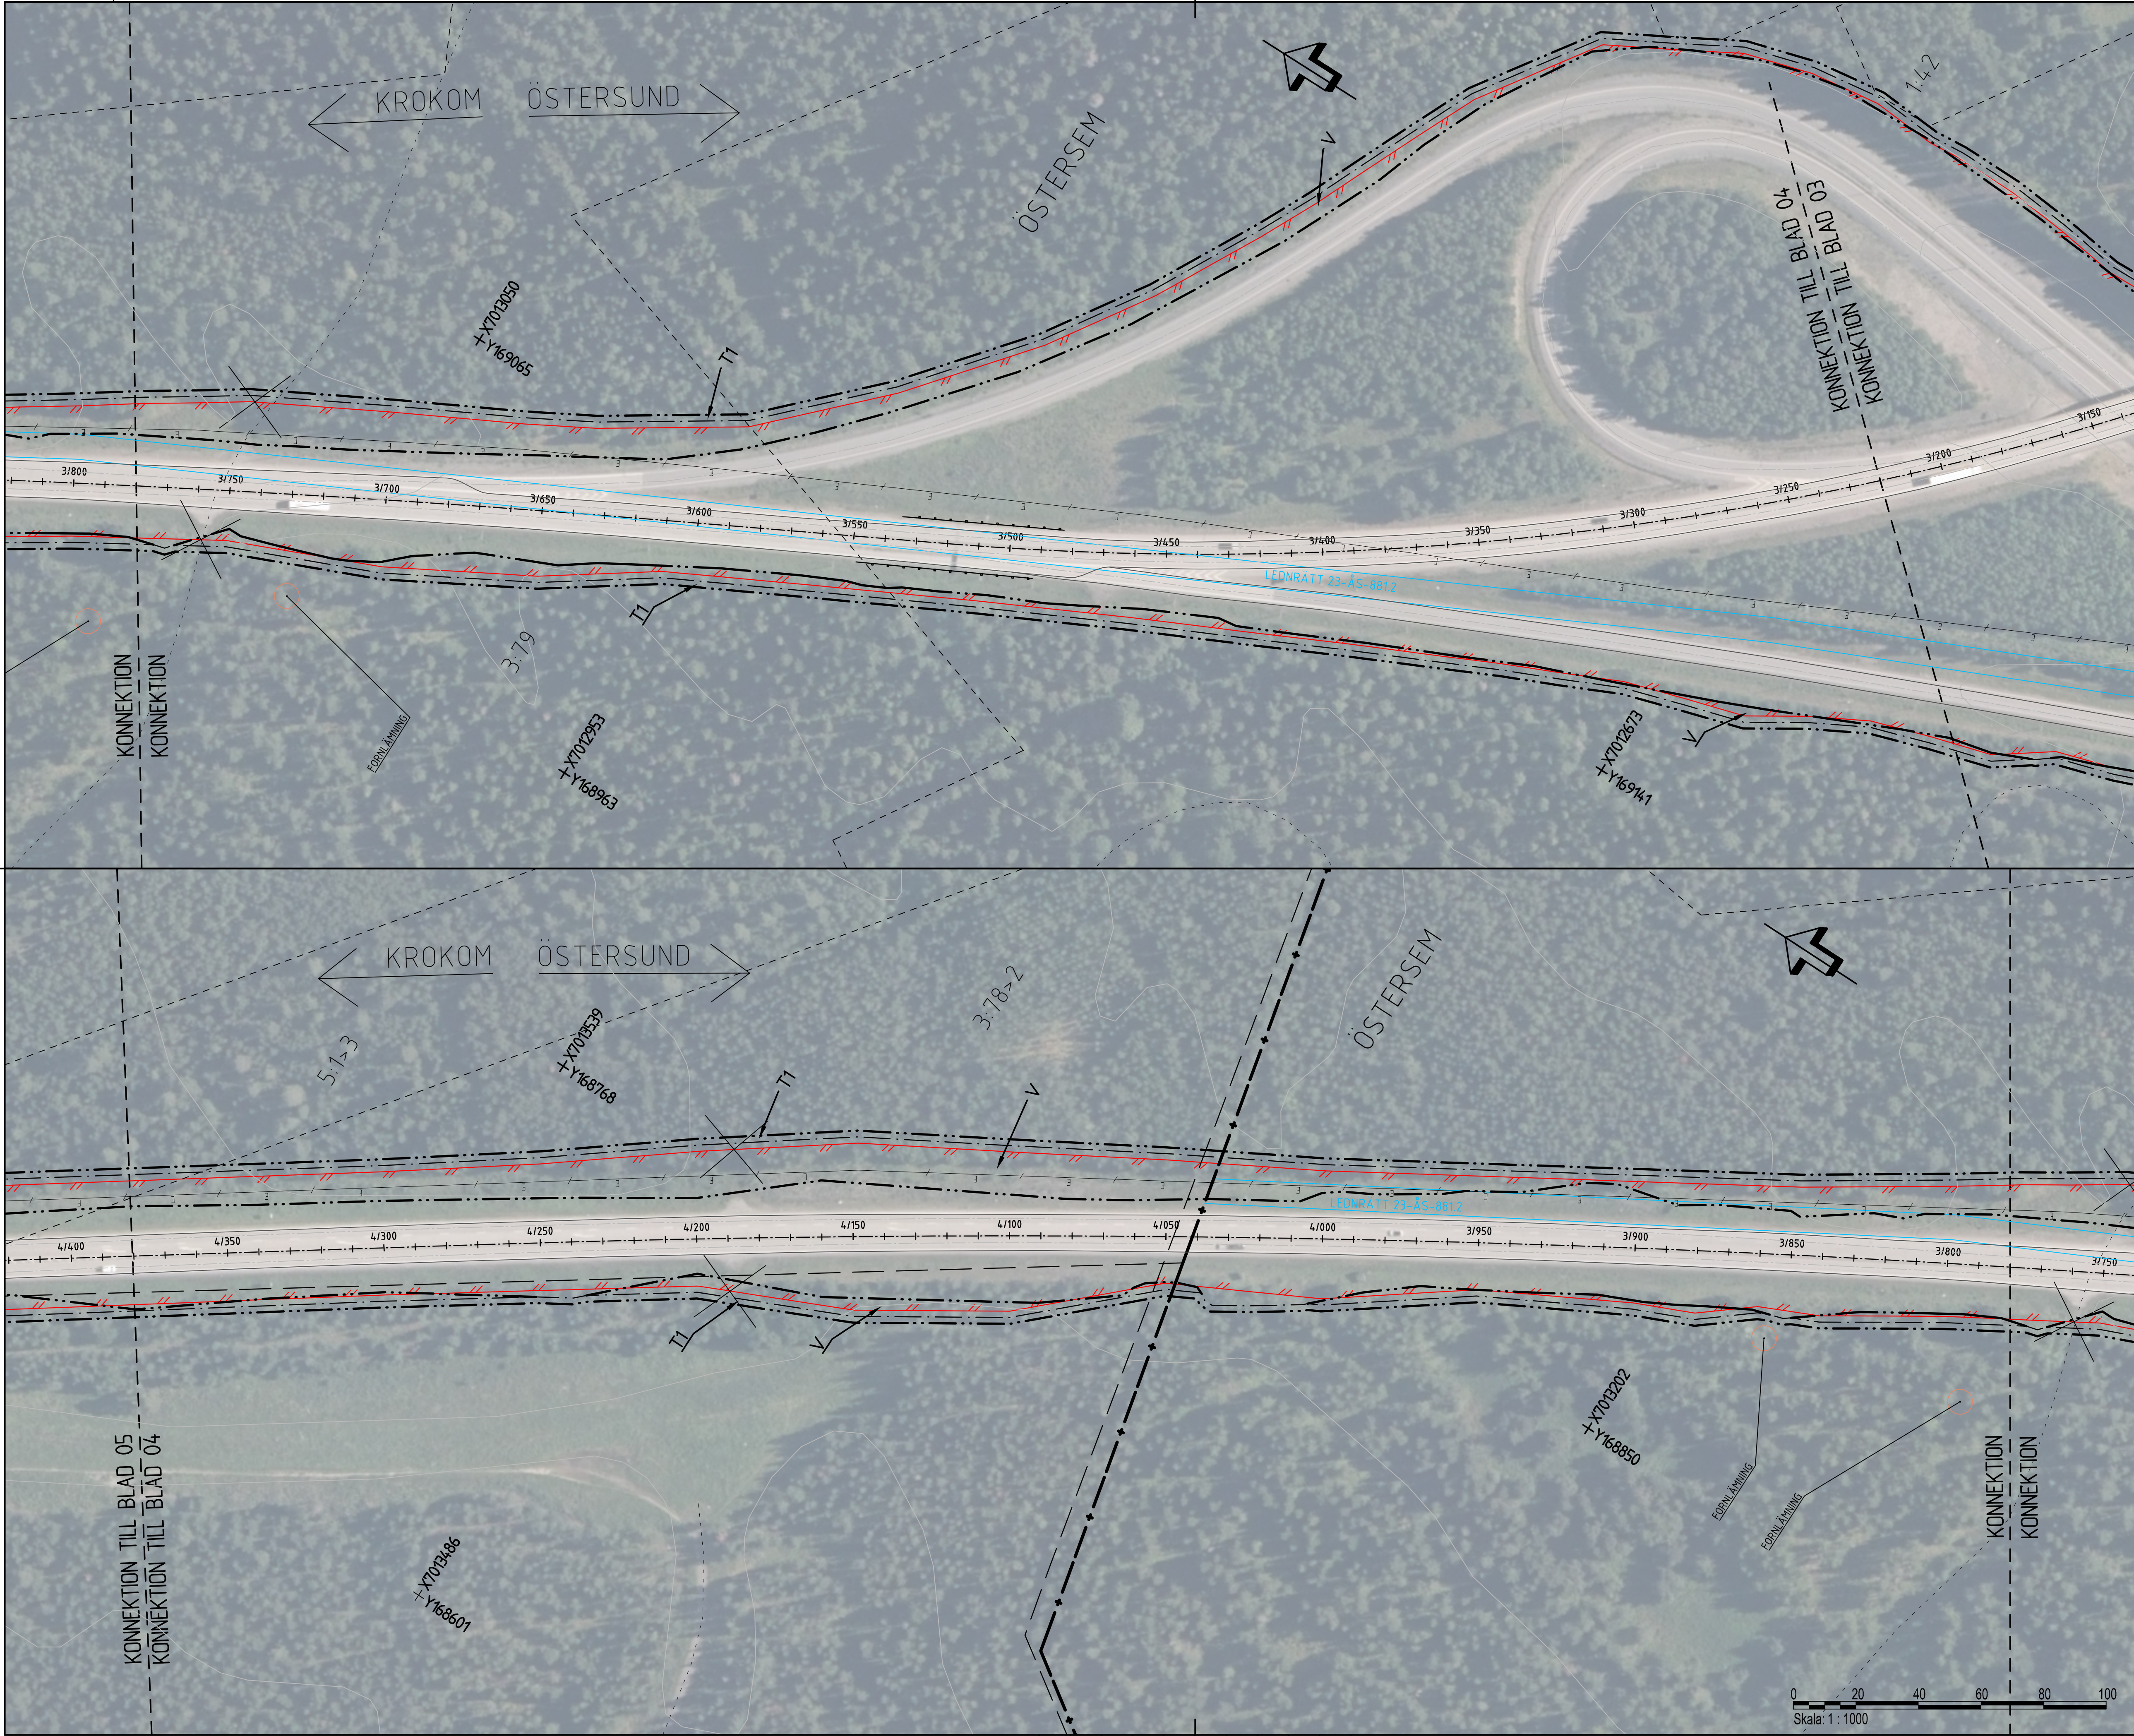

TECKENFÖRKLARING

Koordinatsystem: SWEREF 99 14 15
Höjdsystem: RH2000

GRUNDKARTAN DATERAD 2026-01-28

Konkationslinje ritning

MARKANSPRÅK

GRÄNS FÖR VÄGOMRÅDE

AVGRÄNSNING MELLAN OLKA TYPER AV MARKANSPRÅK

V

NYTT VÄGOMRÅDE MED VÄGRÄTT

T

TILLFÄLLIGT NYTT JÄNDERÄTT

NYA ANLÄGGNINGAR

PLANERAT VILTSTÄNGSEL

VILTUTHOPP

ÖVRIGA BETECKNINGAR PÅ ILLUSTRATIONSRTNING

1/150

BEFINTLIG VÄGKANT MED LÄNGDMÄTNING

FASTIGHETSGRÄNS

TRAKTORGRÄNS

BEFINTLIG ENSKILD VÄG, VÄGMATT

FORMINNESAVGRÄNSNING

LEDNINGSRÄTT

KOMMUNGRÄNS

KRAFTLEDNING

BEFINTLIG VÄGRÄCKE

VATTENDRAG

ÄNGSLADA / BEFINTLIG BYGGNAD

ENSKILD VÄGANSLUTNING TILL ALLMAN VÄG SOM FÖRESLÅS ATT STÄNGAS ELLER ÄNDRAS

FÖRBUDDEN SOM AVSER VERKSAMHET ELLER ÅTGÄRD NÖM GENERELLT BIODIVERSITÄTSGRÄNS (7-11 MB) SÄLLER INTE BYGGANDE AV ALLMAN VÄG

ORIENTERINGSFIGUR

TYP AV PLAN

VÄGPLAN

GRANSKNINGSSTATUS / SYFTE

HANDLINGSTYP

DATUM

2026-05-12

OBJEKT

E14 RANNÅSEN - KROKOM

LEVERANS / ÄNDRINGS-PM

DELOMRÅDE / BANDEL

E14 RANNÅSEN - KROKOM

ANLÄGGNINGSGDEL

E14

OBJEKTNUMMER / KM

190105

KONSTRUKTIONSNUMMER

LEVERANTÖR

TRAFIKVERKET

AFRY

SKAPAD AV

V. MOSKOVKIN

UPPDRAGSNUMMER

D0243190

GODKÄND AV

A. JOSEFSSON

AVDELNING

RITNINGSTYP

ILLUSTRATIONSKARTA

TEKNIKOMRÅDE / INNEHÅLL

T VÄGFORMNING OCH TRAFIK

BESKRIVNING

KM 3/220-4/380

SKALA

1:1000

FORMAT

A1

FÖRVALTNINGSNUMMER

RITNINGSNUMMER

1 01 T 02 04

BLAD

04

NÄSTA BLAD

05

BET

IV190105_01, ankomst 2026-05-19, ver 1, jobb 2

FILE: 2026-05-19 12:51 X11-PRJ_SE2010SD0243190 - /KOM-41486/E14 RANNÅSEN-KROKOM_TS-HÖJNANDE-ÅTGÄRD_FAUNA-PASSAGER_VÄGPLAN02_CAD11 /SKEDE_DELOMRÅDE/ITRIDE/IT0204.DWG VLADISLAV MOSKOVKIN