


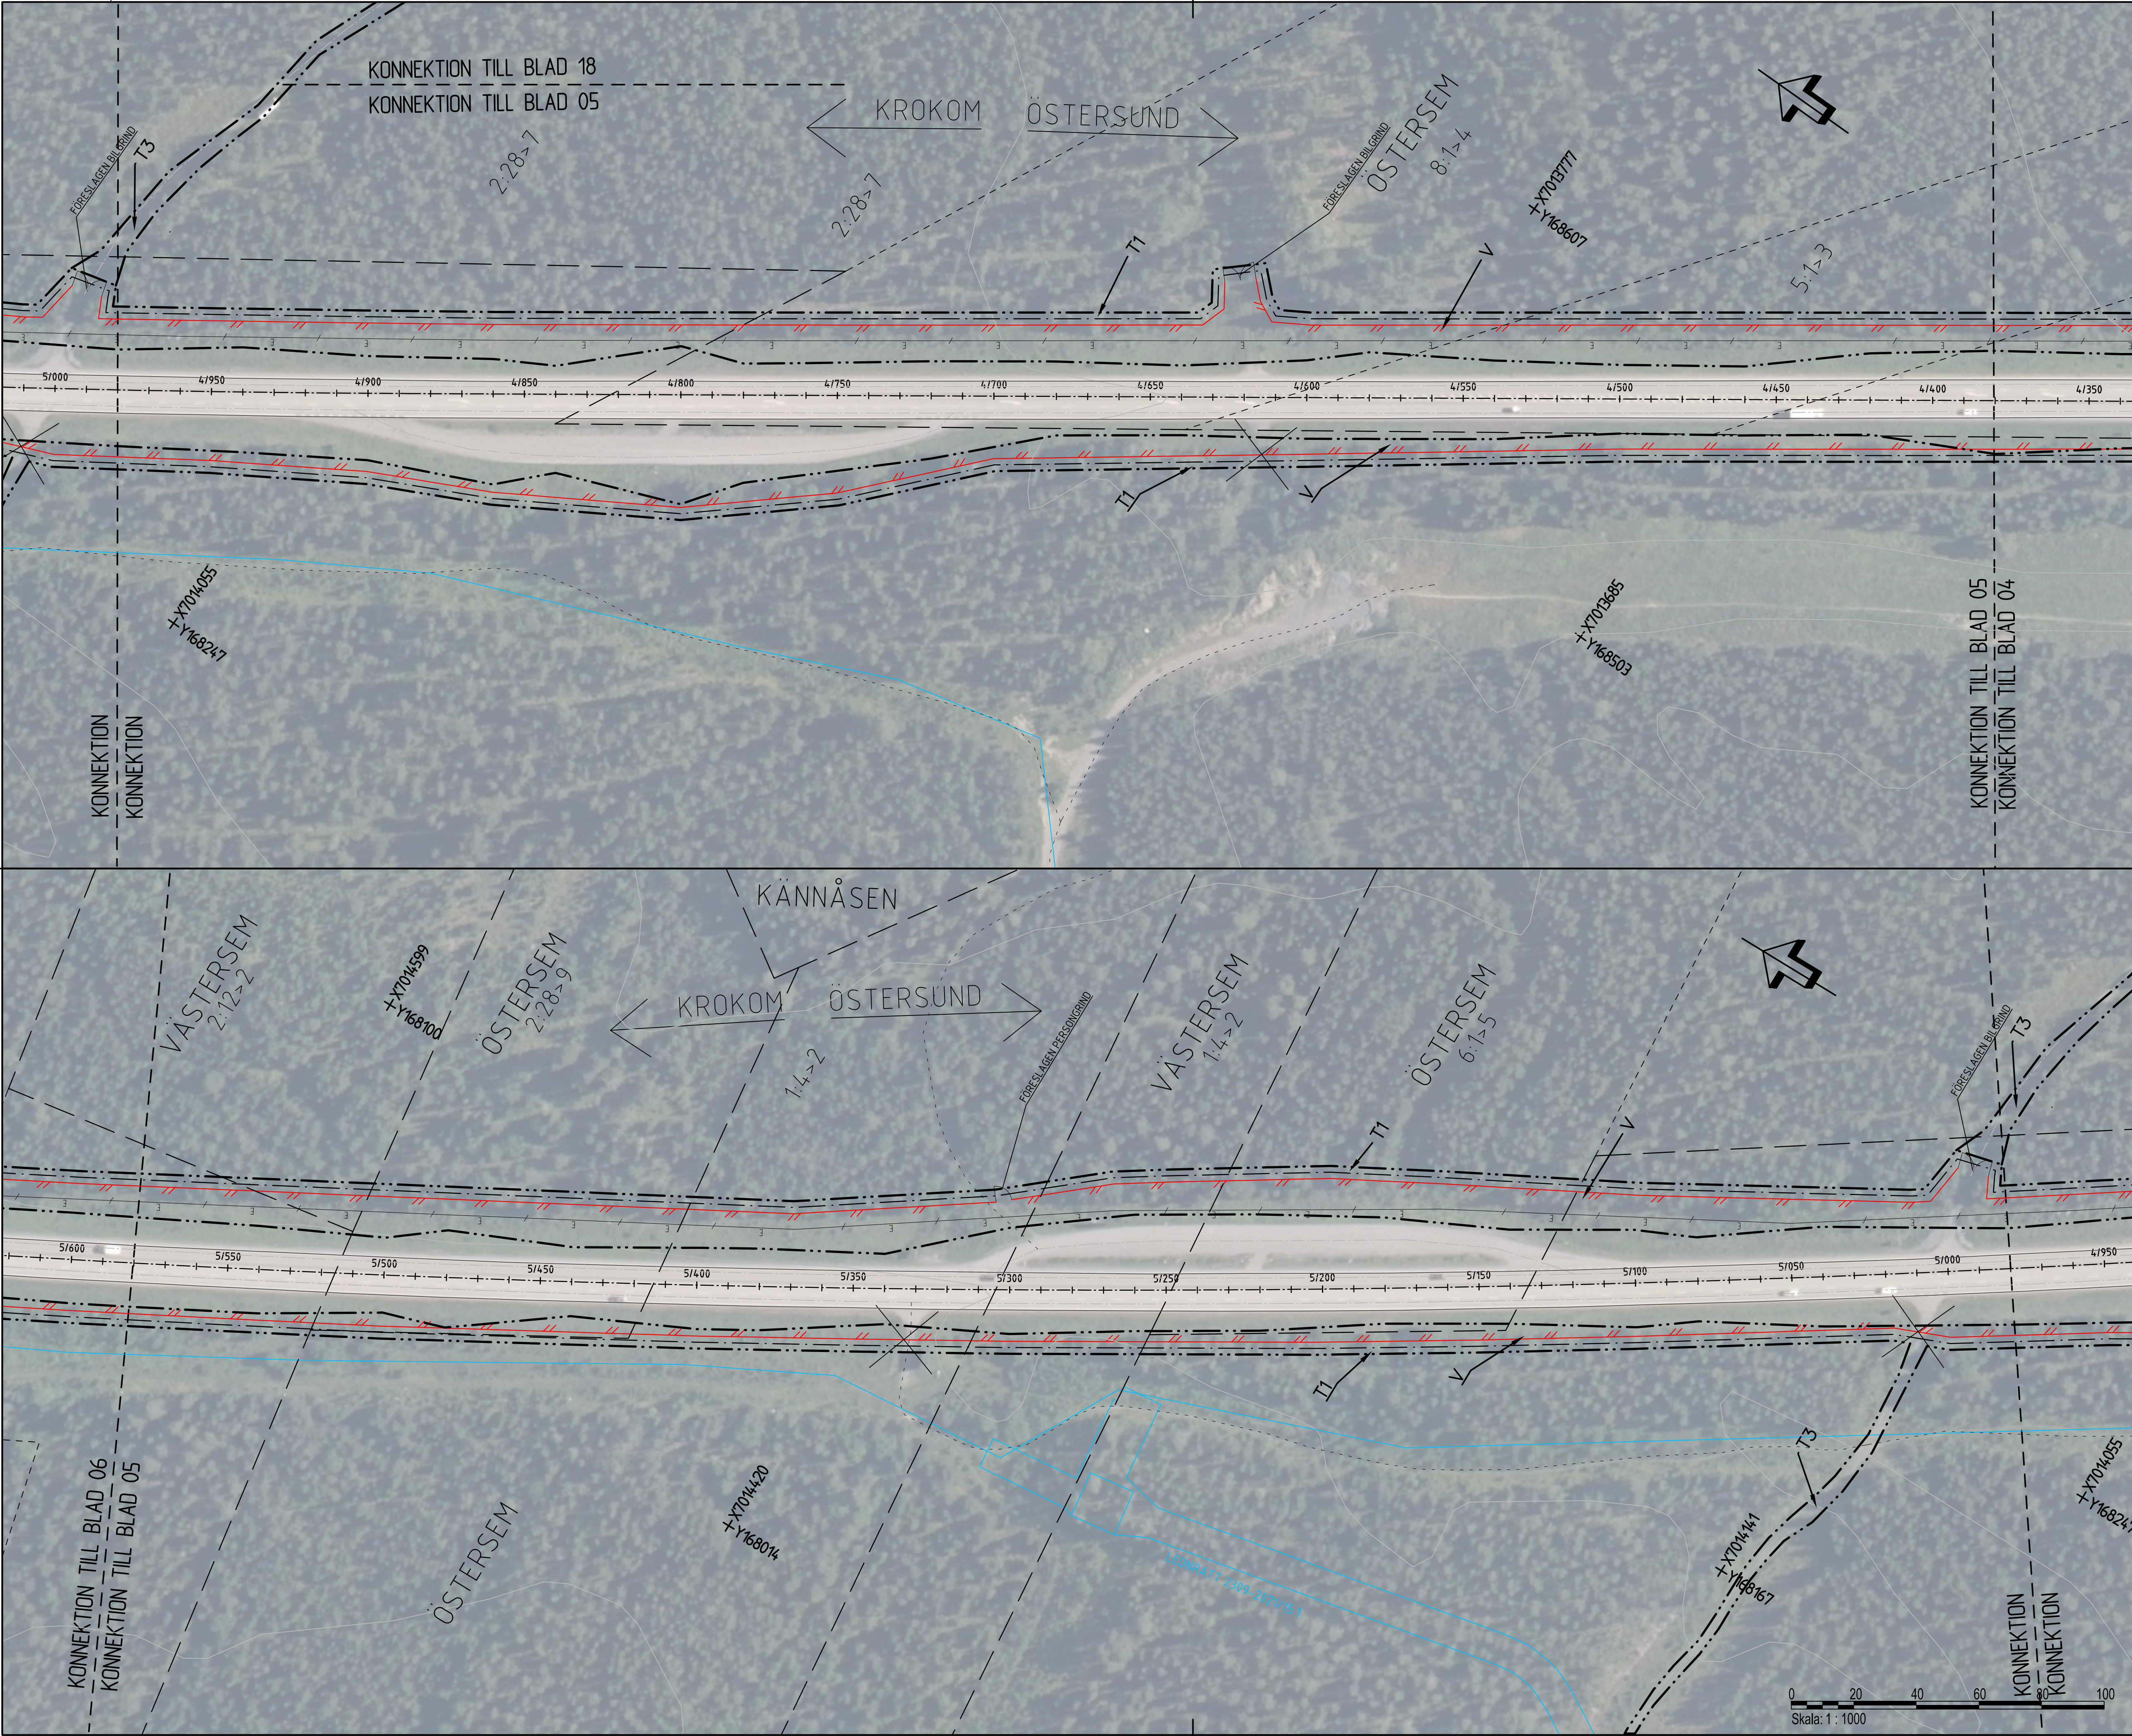

TECKENFÖRKLARING

Koordinatsystem: SWEREF 99 14 15

Höjdsystem: RH2000

GRUNDKARTAN DATERAD 2006-01-28

MARKANSPRÅK

GRÄNS FÖR VÄGOMRÅDE

AVGRÄNSNING MELLAN OLIKA TYPER AV MARKANSPRÅK

V

NYTT VÄGOMRÅDE MED VÄGRÄTT

T

TILLFÄLLIGT NYTTJÄNDERÄTT

NYA ANLÄGGNINGAR

PLANERAT VILTSTÄNGSEL

VILTUTHOPP

ÖVRIGA BETECKNINGAR PÅ ILLUSTRATIONSRTNING

1/150

BEFINTLIG VÄGKANT MED LÄNGDMÄTNING

FASTIGHETSGRÄNS

TRAKTORGRÄNS

BEFINTLIG ENSKILD VÄG, VÄGMATT

FORNMINNESAVGRÄNSNING

LEDNINGSRÄTT

KOMMUNGRÄNS

KRAFTLEDNING

BEFINTLIGT VÄGRÄCKE

VATTENDRAG

ANGSLADA / BEFINTLIG BYGGNAD

ENSKILD VÄGANSLUTNING TILL ALLMÄN VÄG SOM FÖRESLÅS ATT STÄNGAS ELLER ANDRAS

FÖRBUDDEN SOM AVSER VERKSAMHET ELLER ÅTGÄRD NÖM GENERELLT BIODIVERSITÄTSGRÄNS (7-11 MB) SÄLLER INTE BYGGANDE AV ALLMÄN VÄG

ORIENTERINGSFIGUR

TYP AV PLAN

GRANSKNINGSSTATUS / SYFTE

HANDLINGSTYP

DATUM

OBJEKT

DELOMRÅDE / BANDEL

ANLÄGGNINGSDIAGRAM

OBJEKTNUMMER / KM

BESTÄLLARE

SKAPAD AV

GODKÄND AV

RITNINGSTYP

TEKNIKOMRÅDE / INNEHÅLL

BESKRIVNING

SKALA

FORMAT

FÖRVALTNINGSNUMMER

RITNINGSDIAGRAM

BLAD

NÄSTA BLAD

BET

190105

2026-05-12

E14 RANNÅSEN - KROKOM

E14 RANNÅSEN - KROKOM

190105

TRAFIKVERKET

V. MOSKOVKIN

A. JOSEFSSON

ILLUSTRATIONSKARTA

T VÄGUTFORMNING OCH TRAFIK

KM 4/380-5/580

1:1000


A1

05

06

BET

IV190105_01, ankomst 2026-05-19, ver 1, jobb 2

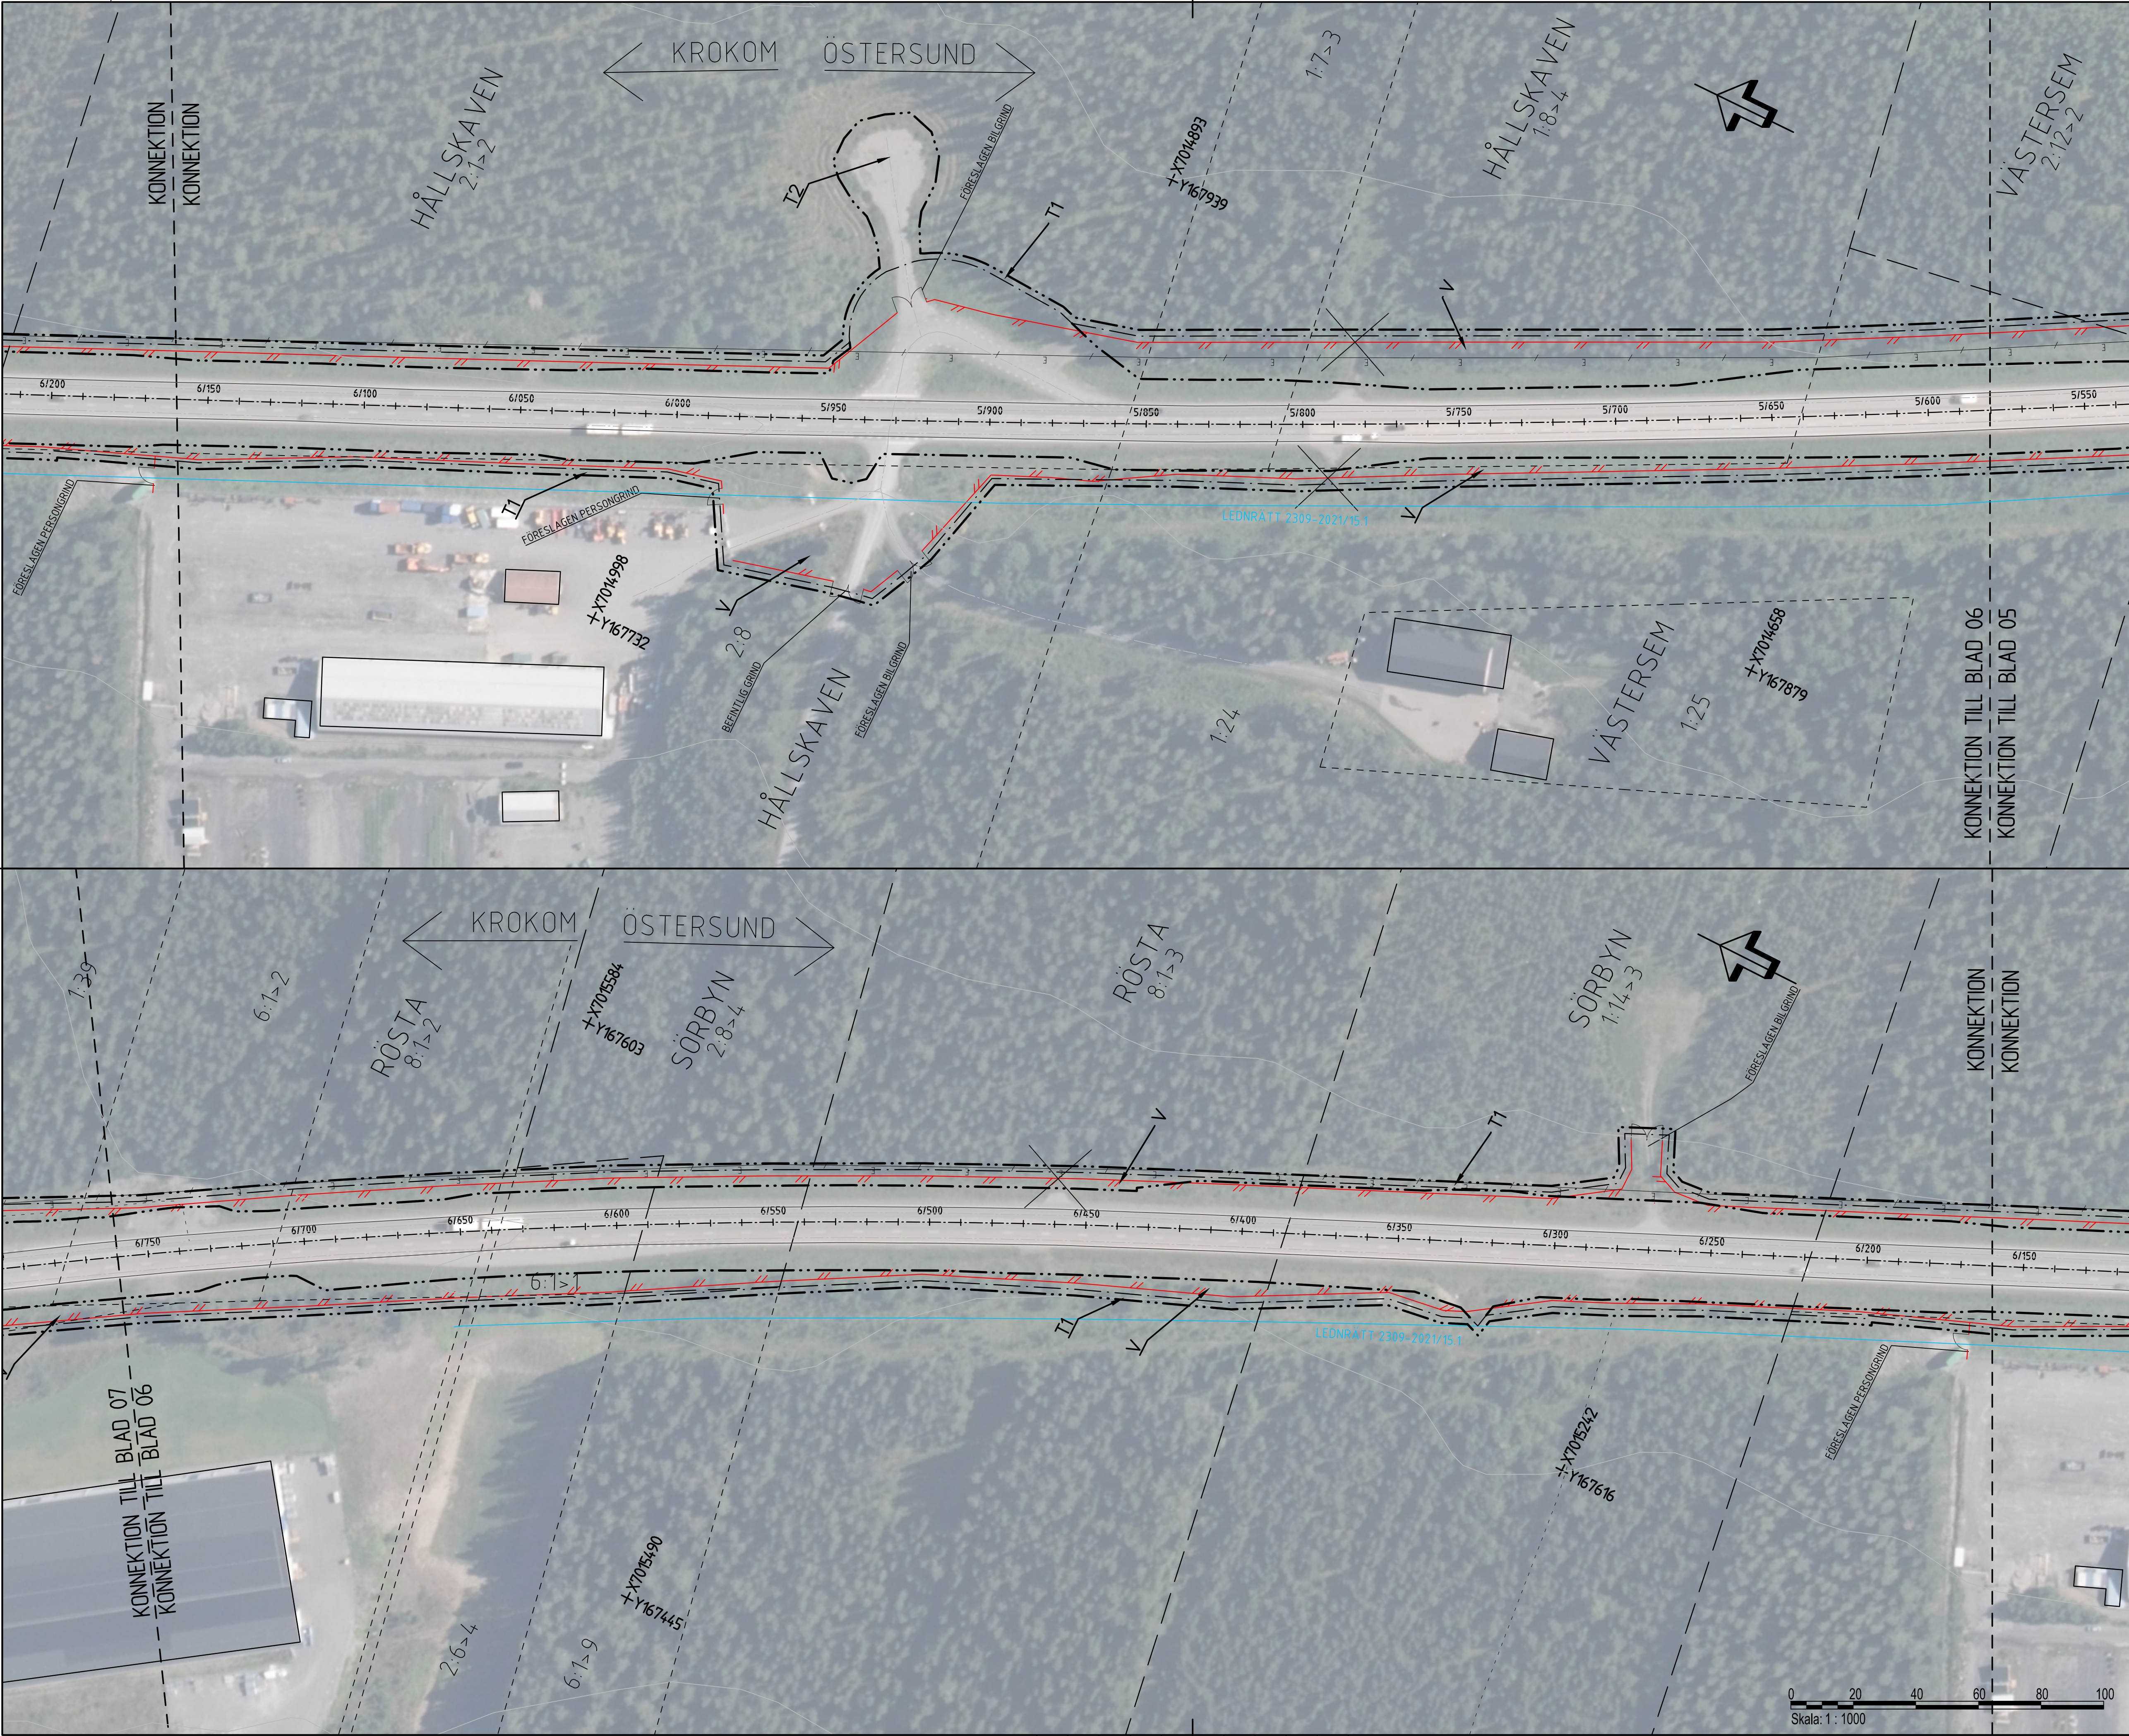

TECKENFÖRKLARING

Koordinatsystem: SWEREF 99 14 15
Höjdsystem: RH2000

GRUNDKARTAN DATERAD 2026-01-28

MARKANSPRÅK

GRÄNS FÖR VÄGOMRÅDE
AVGRÄNSNING MELLAN OLIKA TYPER AV MARKANSPRÅK

V
T

NYTT VÄGOMRÅDE MED VÄGRÄTT
TILLFÄLLIGT NYTTJÄNDERÄTT

NYA ANLÄGGNINGAR

PLANERAT VILTSTÄNGSEL
VILTUTHOPP

ÖVRIGA BETECKNINGAR PÅ ILLUSTRATIONSRTNING

1/150
BEFINTLIG VÄGKANT MED LÄNGDMÄTNING

FASTIGHETSGRÄNS
TRAKTORGRÄNS
BEFINTLIG ENSKILD VÄG, VÄGRÄTT
FÖRMÄNNESÄVGRÄNSNING
LEDNINGSRÄTT
KOMMUNGRÄNS
KRAFTLEDNING
BEFINTLIG VÄGRÄCKE
VATTENDRAG

ANSLÅDA / BEFINTLIG BYGGNAD
ENSKILD VÄGANSLUTNING TILL ALLMÄN VÄG SOM FÖRESLÅS ATT STÄNGAS ELLER ÄNDRAS
FÖRBUDDEN SOM AVSER VERKSAMHET ELLER ÅTGÄRD SOM GENERELLT BIODIVERSITÄTSGRÄNS (7-11 MB) SÄLLER INTE BYGGANDE AV ALLMÄN VÄG

ORIENTERINGSFIGUR

TYP AV PLAN

VÄGPLAN

GRANSKNINGSSTATUS / SYFTE

HANDLINGSTYP
SAMRÅDSHANDLING

DATUM
2026-05-12

OBJEKT
E14 RANNÅSEN - KROKOM

DELOMRÅDE / BANDEL
E14 RANNÅSEN - KROKOM

ANLÄGGNINGSDEL
E14

OBJEKTNUMMER / KM
190105

KONSTRUKTIONNUMMER

BESTÄLLARE
TRAFIKVERKET

LEVERANTÖR
AFRY

SKAPAD AV
V. MOSKOVKIN

UPPDRAGSNUMMER
D0243190

GODKÄND AV
A. JOSEFSSON

AVDELNING

RITNINGSTYP
ILLUSTRATIONSKARTA

TEKNIKOMRÅDE / INNEHÅLL
T VÄGUTFORMNING OCH TRAFIK

BESKRIVNING
KM 5/580-6/760

SKALA
1:1000

FORMAT
A1

FÖRVALTNINGSNUMMER

RITNINGSGRUPP
1 01 T 02 06

BLAD
06

NÄSTA BLAD
07

BET