


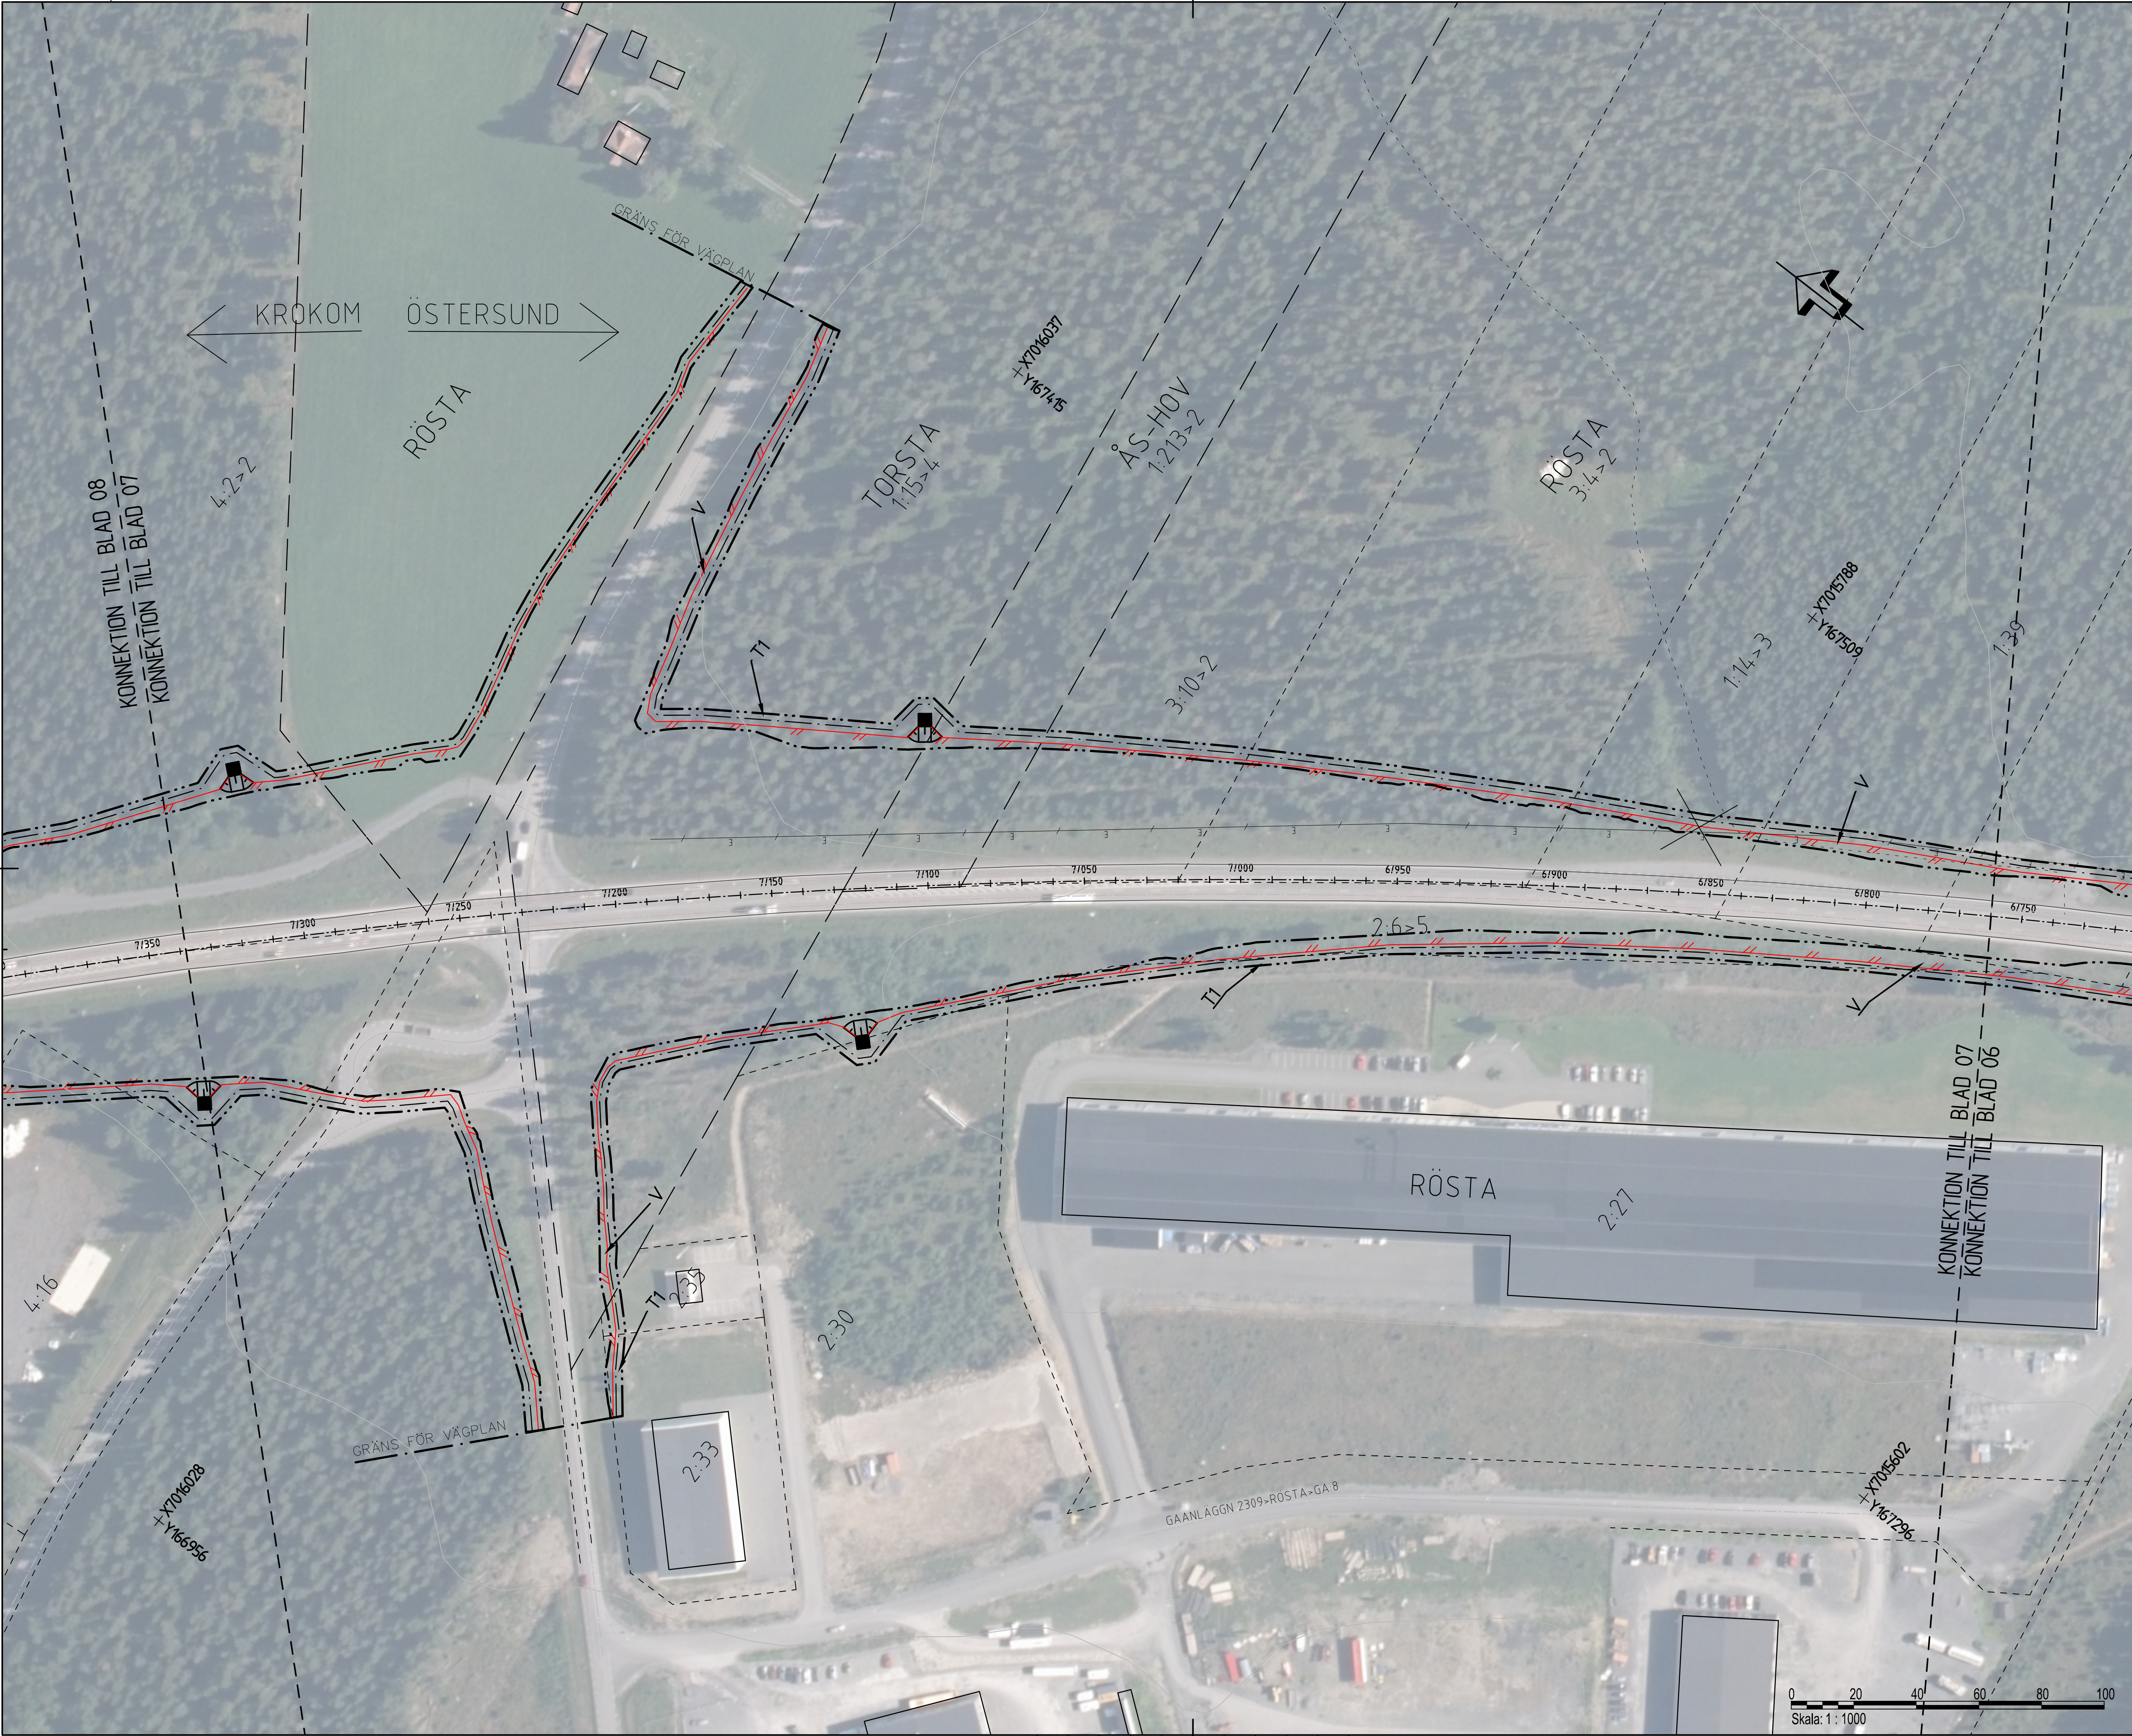

TECKENFÖRKLARING

Koordinatsystem: SWEREF 99 14 15  
Höjdsystem: RH2000

GRUNDKARTAN DATERAD 2026-01-26

MARKANSPRÅK

--- --

GRÄNS FÖR VÄGOMRÅDE

---

AVGRÄNSNING MELLAN OLIKA TYPER AV MARKANSPRÅK

V

NYTT VÄGOMRÅDE MED VÄGRÄTT

T

TILLFÄLLIGT NYTTJÄNDERÄTT

NYA ANLÄGGNINGAR

---

PLANERAT VILTSTÄNGSEL

▲

VILTUTHÖPP

ÖVRIGA BETECKNINGAR PÅ ILLUSTRATIONSRTNING

1/150

BEFINTLIG VÄGRÄTT MED LÄNGDMÄTNING

---

FASTIGHETSGRÄNS

---

TRAKTORGRÄNS

---

BEFINTLIG ENSKILD VÄG, VÄGMÄTT

---

FORMINNESAVGRÄNSNING

---

LEDNINGSRÄTT

---

KOMMUNGRÄNS

---

KRAFTLEDNING

---

BEFINTLIG VÄGRÄCKE

---

VATTENDRAG

□

ANSLÅDA / BEFINTLIG BYGGNAD

✕

ENSKILD VÄGANSLUTNING TILL ALLMÄN VÄG SOM FÖRESLÅS ATT STÄNGAS ELLER ÄNDRAS

---

FÖRBUDEN SOM AVSER VERKSAMHET ELLER ÅTGÄRD NÖM GENERELLT BIODIVERSITÄTSGRÄNS (7-11 MB) SÄLLER INTE BYGGNAD AV ALLMÄN VÄG

ORIENTERINGSFIGUR

↑

↑

TYP AV PLAN

VÄGPLAN

GRANSKNINGSSTATUS / SYFTE

SAMRÅDSHANDLING

DATUM

2026-05-12

LEVERANS / ÄNDRINGS-PM

OBJEKT

E14 RANNÅSEN - KROKOM

DELOMRÅDE / BANDEL

E14 RANNÅSEN - KROKOM

ANLÄGGNINGSDEL

E14

OBJEKTNUMMER / KM

190105

KONSTRUKTIONSNUMMER

BESTÄLLARE

TRAFIKVERKET

LEVERANTÖR

AFRY

SKAPAD AV

V. MOSKOVKIN

UPPDRAGSGNUMMER

D0243190

GODKÄND AV

A. JOSEFSSON

ÄNDRING

RITNINGSTYP

ILLUSTRATIONSKARTA

TEKNIKOMRÅDE / INNEHÅLL

T VÄGUTFORMNING OCH TRAFIK

BESKRIVNING

KM 6/760-7/340  
ANPASSNING MOT ÅS-KORSET

SKALA

1:1000

FORMAT

A1

FÖRVALTNINGSNUMMER

RITNINGSNUMMER

1 01 T 02 07

BLAD


07

NÄSTA BLAD

08

BET

IV190105\_01, ankomst 2026-05-19, ver 1, jobb 2

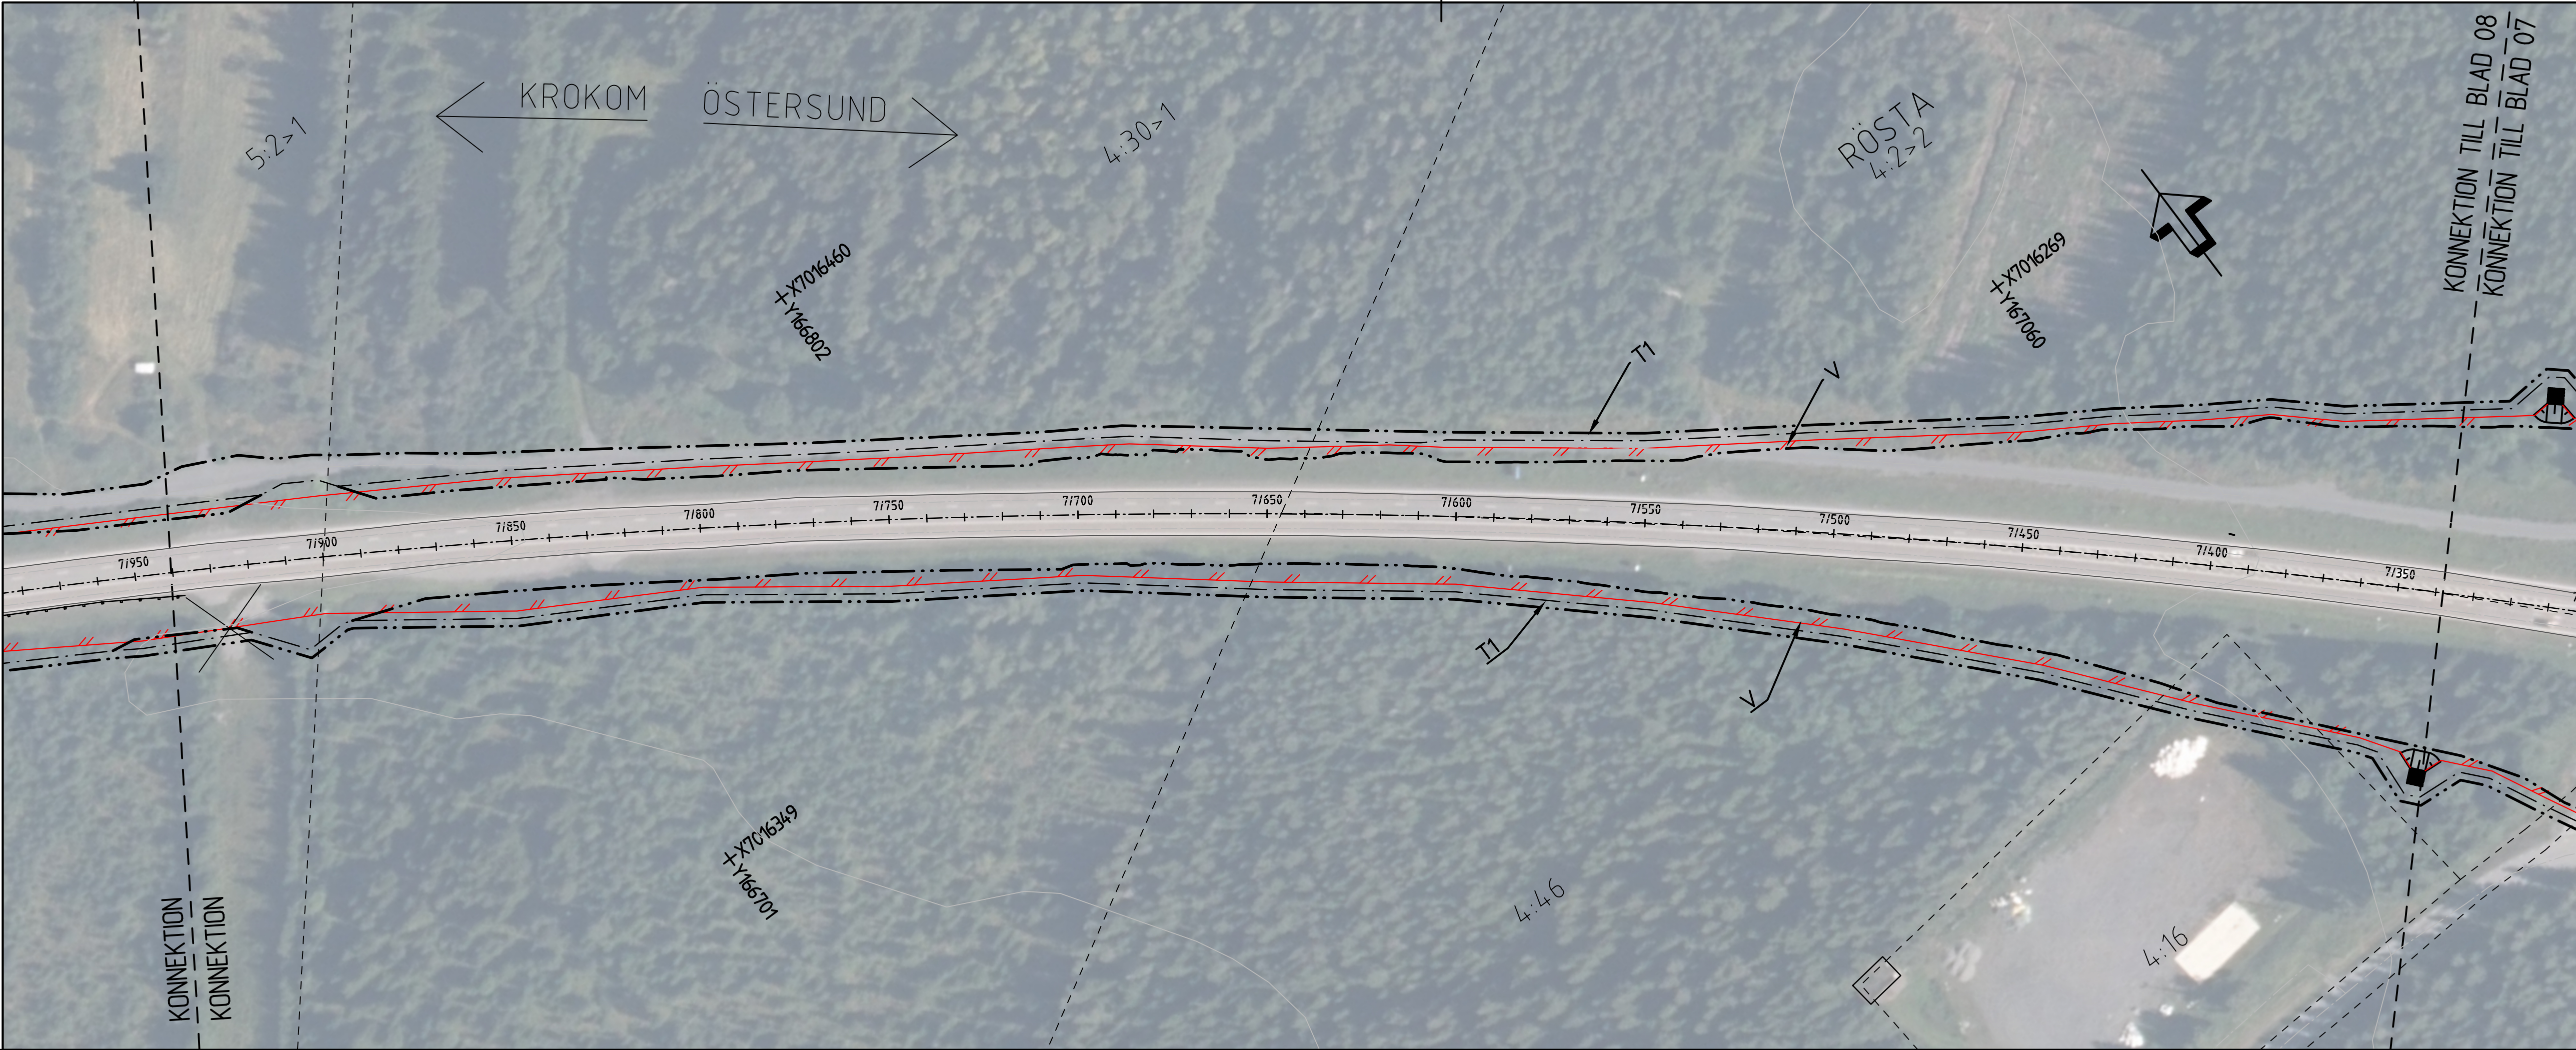

TECKENFÖRKLARING

Koordinatsystem: SWEREF 99 14 15  
Höjdsystem: RH2000

GRUNDKARTAN DATERAD 2026-01-28

Kontraktens riktning

MARKANSPRÅK

GRÄNS FÖR VÄGOMRÅDE  
AVGRÄNSNING MELLAN OLIKA TYPER AV  
MARKANSPRÅK

V  
NYTT VÄGOMRÅDE MED VÄGRÄTT

T  
TILLFÄLLIGT NYTTJÄNDERÄTT

NYA ANLÄGGNINGAR

PLANERAT VILTSTÄNGSEL

VILTUTHOPP

ÖVRIGA BETECKNINGAR PÅ  
ILLUSTRATIONS-RITNING

1/150  
BEFINTLIG VÄGMÄTT MED LÄNGDMÄTNING

FASTIGHETSGRÄNS

TRAKTORGRÄNS

BEFINTLIG ENSKILD VÄG, VÄGMÄTT

FORMINNESAVGRÄNSNING

LEDNINGSRÄTT

KOMMUNGRÄNS

KRAFTLEDNING


BEFINTLIG VÄGRÄCKE

VATTENDRAG

ANSLÅDA / BEFINTLIG BYGGNAD

ENSKILD VÄGANSLUTNING TILL ALLMÄN VÄG SOM  
FÖRESLÅS ATT STÄNGAS ELLER ÄNDRAS

FÖRBUDDEN SOM AVSER VERKSAMHET ELLER ÅTGÄRD  
NOM GENERELLT BIODIVERSITÄTSGRÄNS (7-11 MB)  
GÄLLER INTE BYGGNAD AV ALLMÄN VÄG

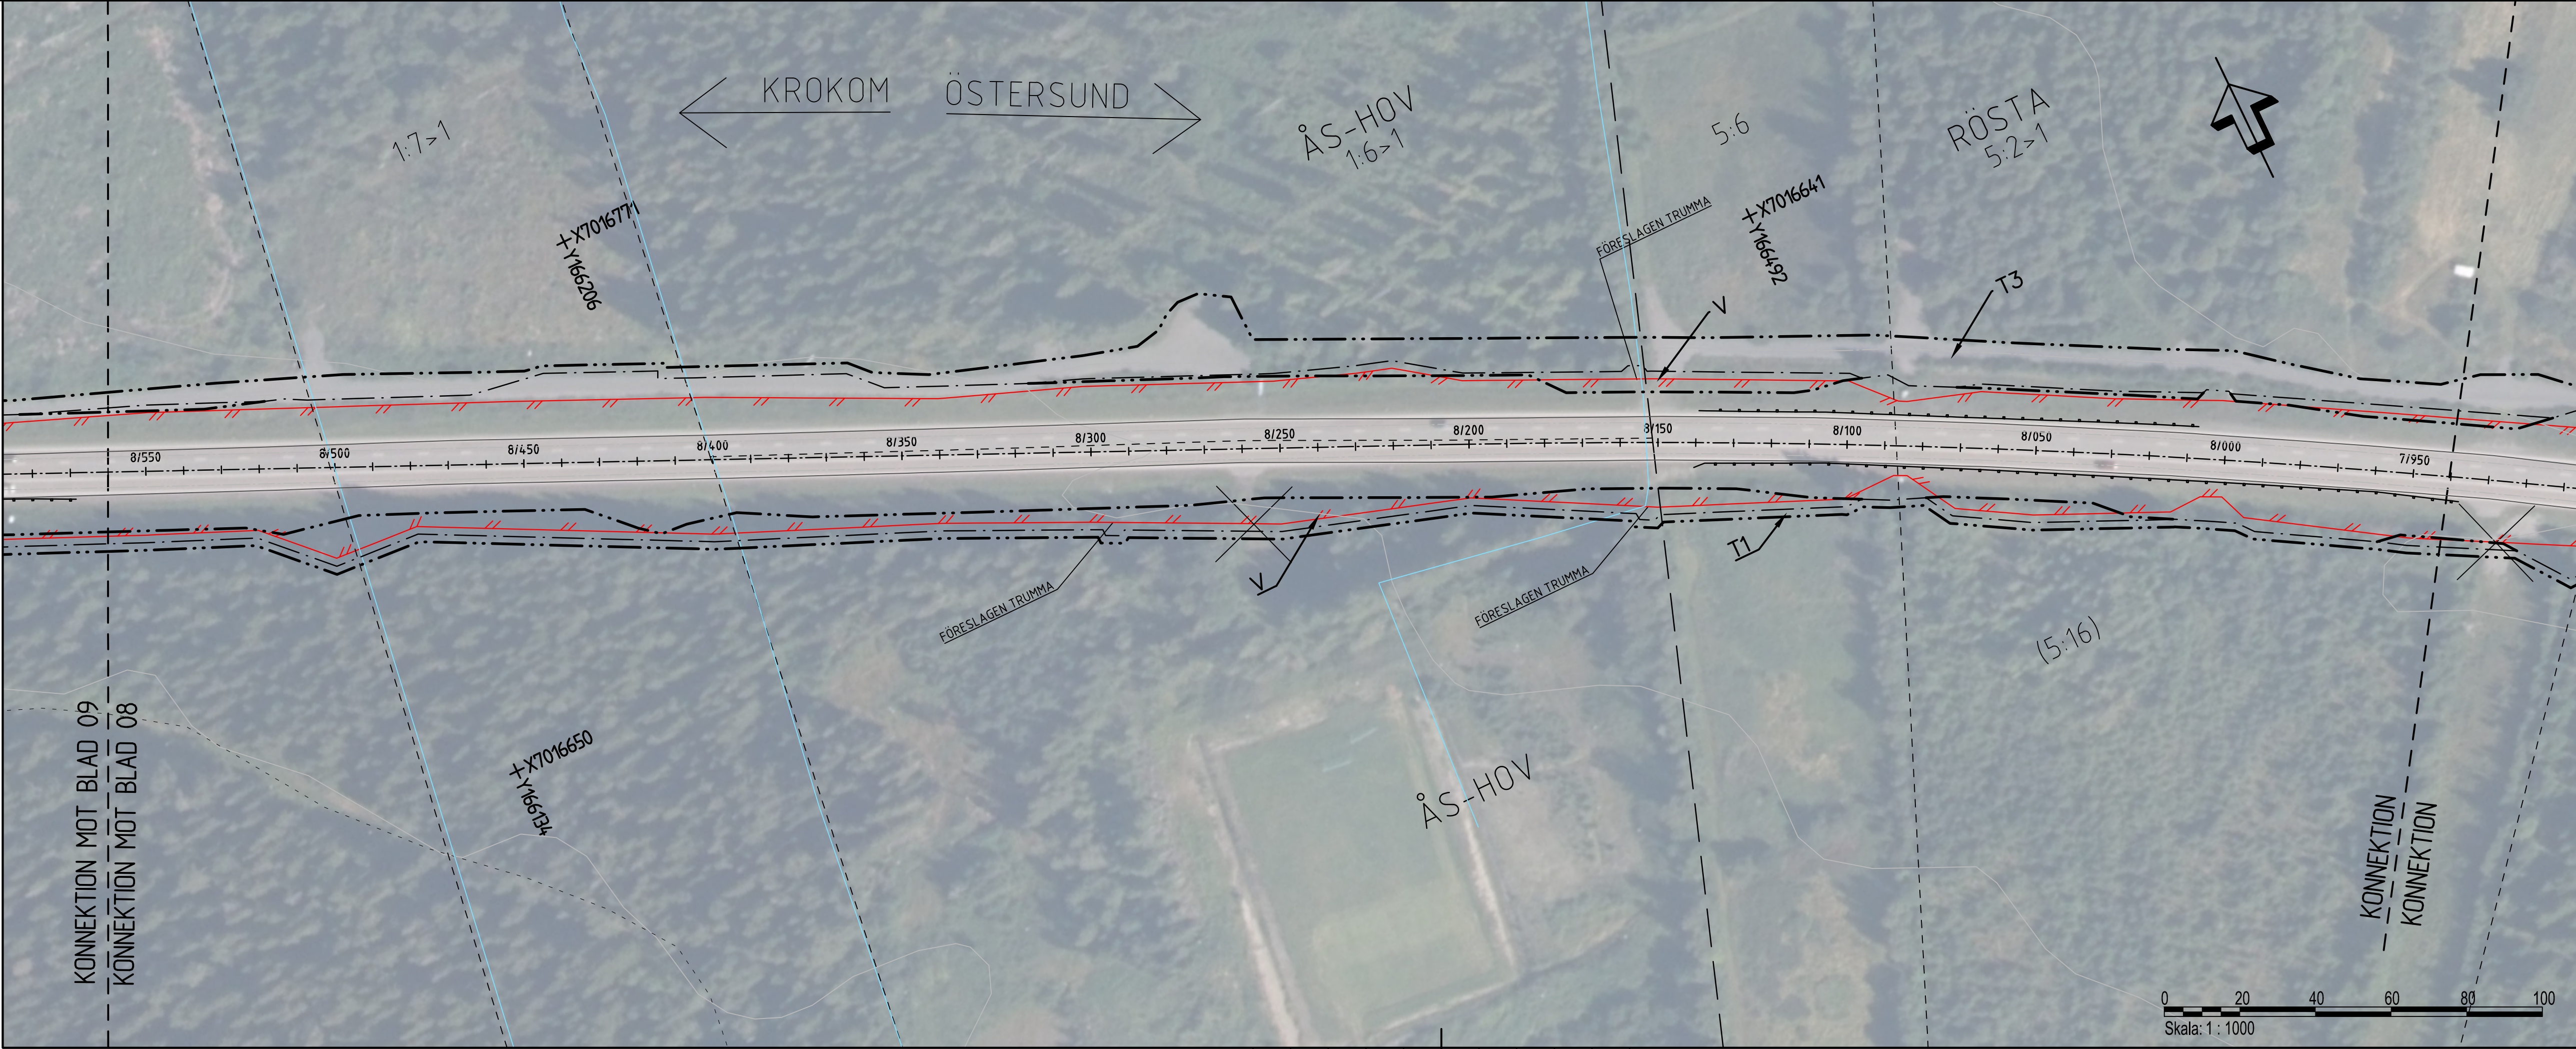

ORIENTERINGSFIGUR

TYP AV PLAN

VÄGPLAN

GRANSKNINGSSTATUS / SYFTE

SAMRÅDSHANDLING

HANDLINGSTYP

DATUM

2026-05-12

OBJEKT

E14 RANNÅSEN - KROKOM

DELOMRÅDE / BANDEL

E14 RANNÅSEN - KROKOM

ANLÄGGNINGSDEL

E14

OBJEKTNUMMER / KM

190105

KONSTRUKTIONSNUMMER

BESTÄLLARE

TRAFIKVERKET

LEVERANTÖR

AFRY

SKAPAD AV

V. MOSKOVKIN

UPPDRAGSNUMMER

D0243190

GODKÄND AV

A. JOSEFSSON

AVDELNING

RITNINGSTYP

ILLUSTRATIONSKARTA

TEKNIKOMRÅDE / INNEHÅLL

T VÄGUTFORMNING OCH TRAFIK

BESKRIVNING

KM 7/360-8/560

SKALA

1:1000

FORMAT

A1

FÖRVALTNINGSNUMMER

RITNINGSNUMMER

1 01 T 02 08

BLAD

08

NÄSTA BLAD

09

BET

