
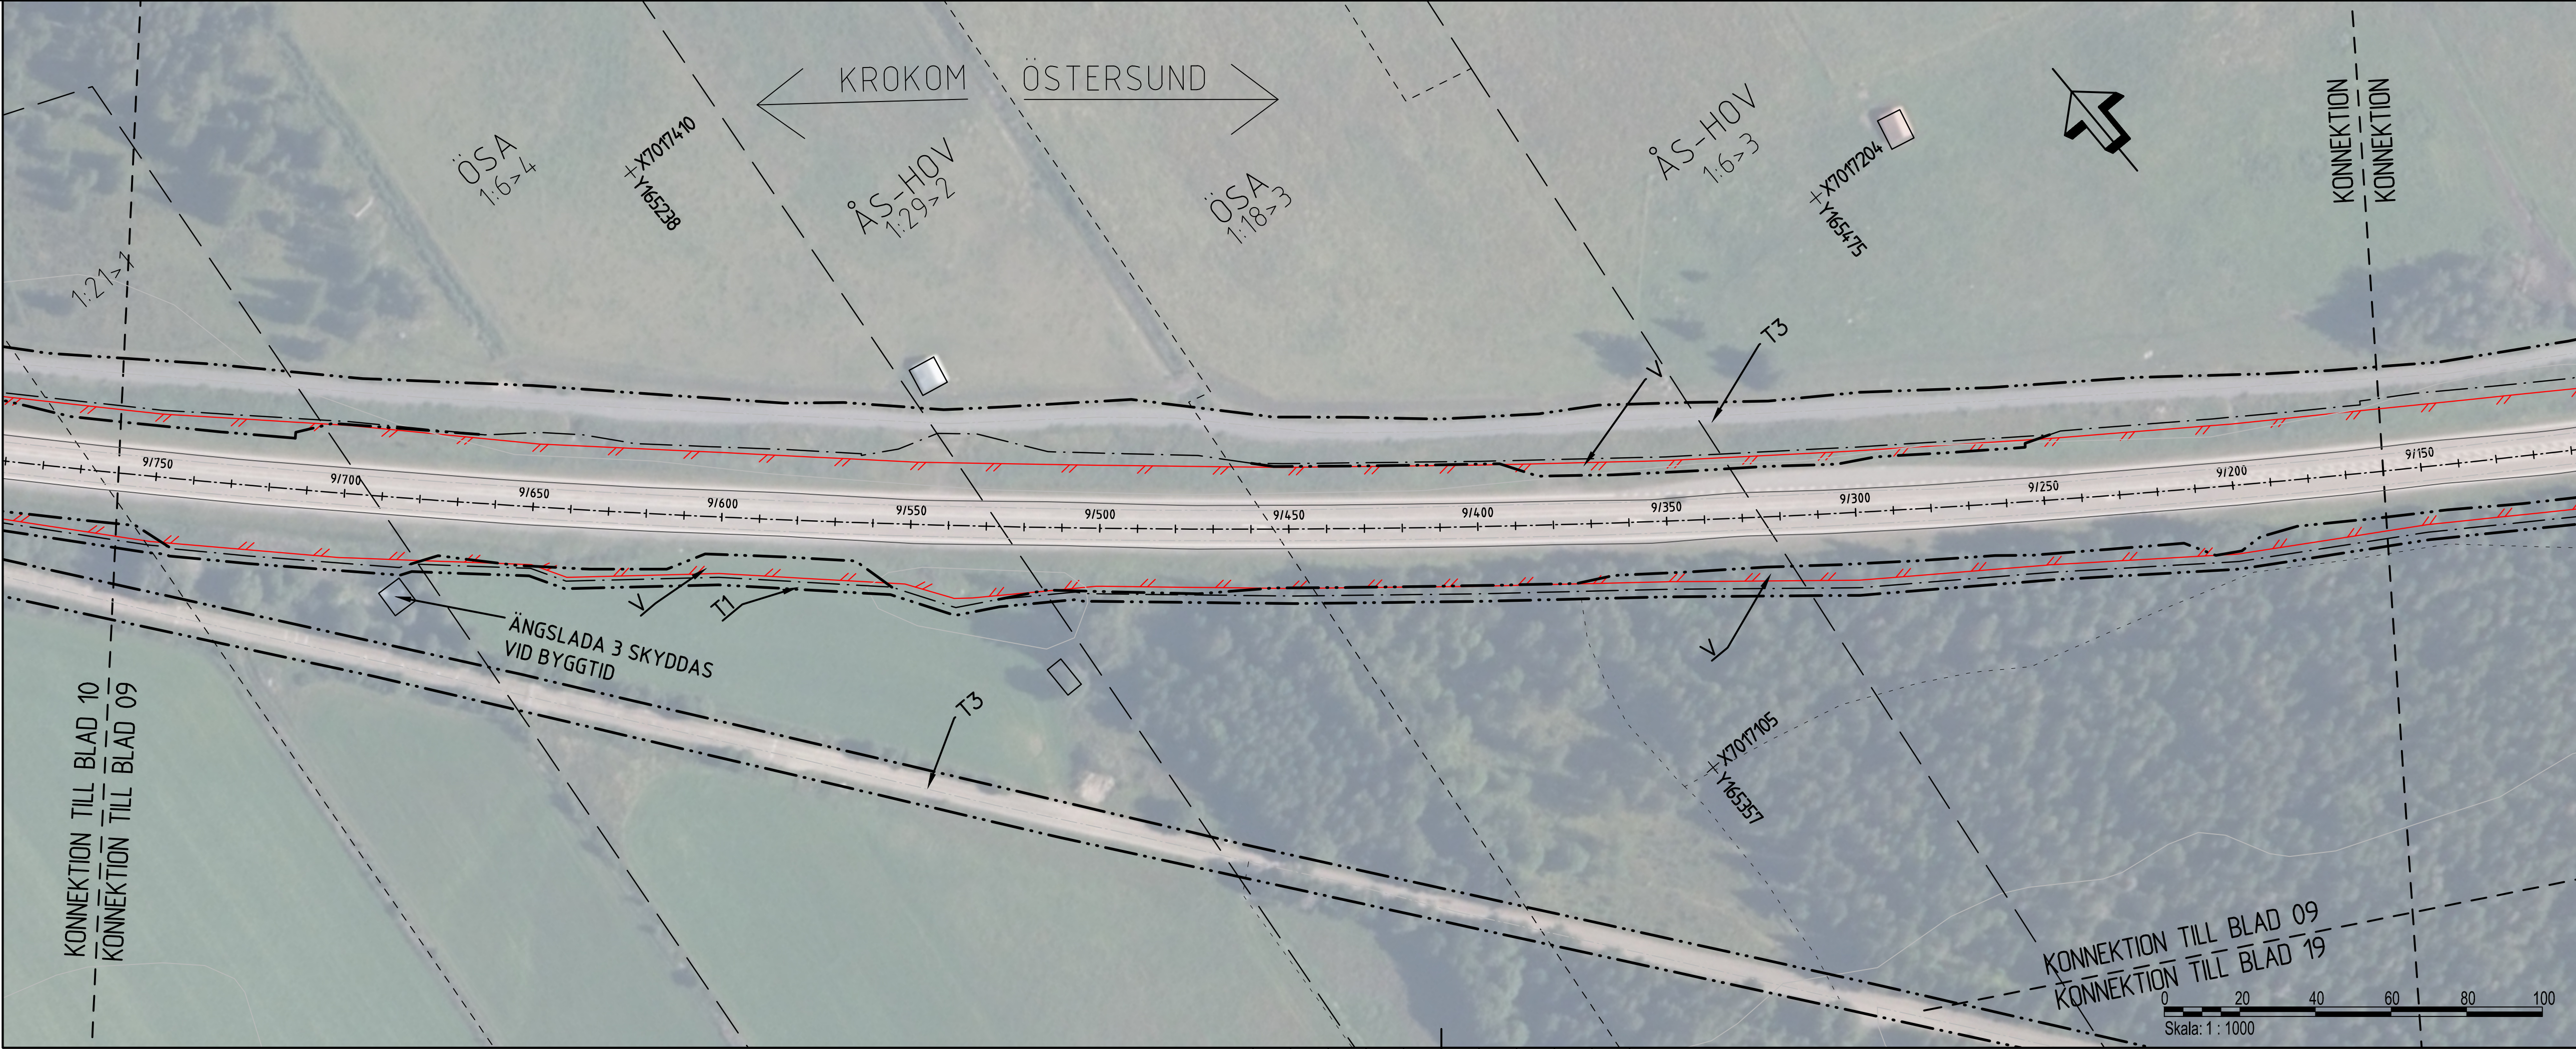


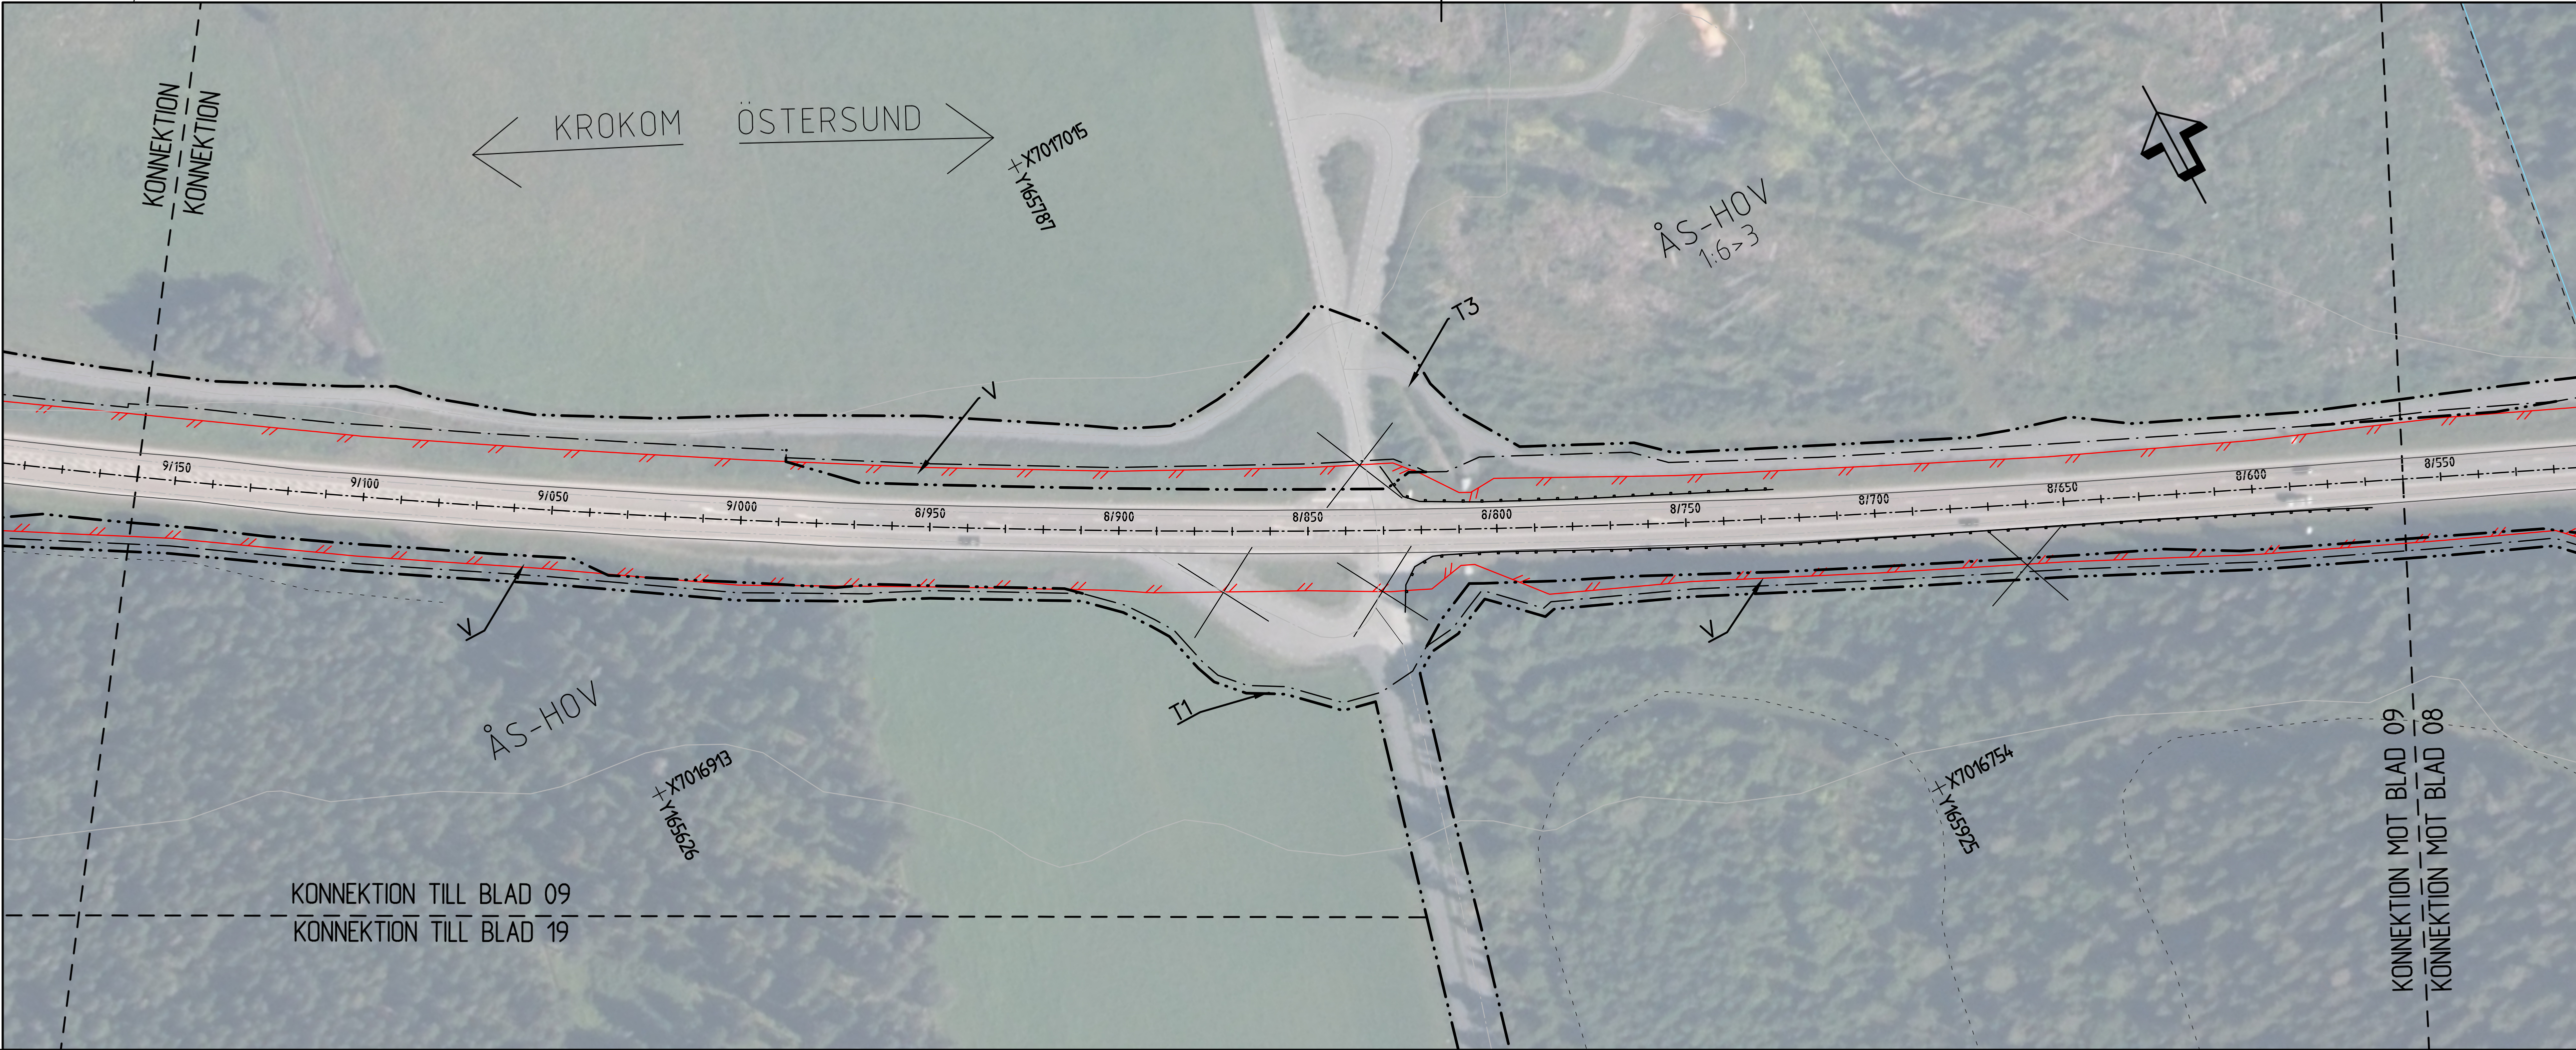

TECKENFÖRKLARING

Koordinatsystem: SWEREF 99 14 15

Höjdsystem: RH2000

GRUNDKARTAN DATERAD 2026-01-28

Konstruktionslinjer ritningar

MARKANSPRÅK

GRÄNS FÖR VÄGOMRÅDE

AVGRÄNSNING MELLAN OLIKA TYPER AV MARKANSPRÅK

V

NYTT VÄGOMRÅDE MED VÄGRÄTT

T

TILLFÄLLIGT NYTTJÄNDERÄTT

NYA ANLÄGGNINGAR

PLANERAT VILTSTÄNGSEL

VILTUTHOPP

ÖVRIGA BETECKNINGAR PÅ ILLUSTRATIONSRTNING

1/150

BEFINTLIG VÄGART MED LÄNGDMÄTNING

FASTIGHETSGRÄNS

TRAKTORGRÄNS

BEFINTLIG ENSKILD VÄG, VÄGMÄTT

FORMINNESAVGRÄNSNING

LEDNINGSRÄTT

KOMMUNGRÄNS

KRAFTLEDNING

BEFINTLIG VÄGRÄCKE

VATTENDRAG

ÄNGSLADA / BEFINTLIG BYGGNAD

ENSKILD VÄGANSLUTNING TILL ALLMÄN VÄG SOM FÖRESLÅS ATT STÄNGAS ELLER ÄNDRAS

FÖRBUDDEN SOM AVSER VERKSAMHET ELLER ÅTGÄRD INOM GENERELLT BIODIVERSITÄTSMÅL (7-11 MB) SÄLLER INTE BYGGANDE AV ALLMÄN VÄG

ORIENTERINGSFIGUR

TYP AV PLAN

VÄGPLAN

GRANSKNINGSSTATUS / SYFTE

SAMRÅDSHANDLING

HANDLINGSTYP

DATUM

2026-05-12

LEVERANS / ÄNDRINGS-PM

OBJEKT

E14 RANNÅSEN - KROKOM

DELOMRÅDE / BANDEL

E14 RANNÅSEN – KROKOM

ANLÄGGNINGSDEL

E14

OBJEKTNUMMER / KM

190105

KONSTRUKTIONSNUMMER

BESTÄLLARE

TRAFIKVERKET

LEVERANTÖR

AFRY

SKAPAD AV

V. MOSKOVKIN

UPPDRAGSGNUMMER

D0243190

GODKÄND AV

A. JOSEFSSON

AVDELNING

RITNINGSTYP

ILLUSTRATIONSKARTA

TEKNIKOMRÅDE / INNEHÅLL

T VÄGUTFORMNING OCH TRAFIK

BESKRIVNING

KM 8/560-9/760

SKALA

1:1000

FORMAT

A1

FÖRVALTNINGSNUMMER

RITNINGSNUMMER

1 01 T 02 09

BLAD



09

NÄSTA BLAD

10

BET

IV190105_01, ankomst 2026-05-19, ver 1, jobb 2

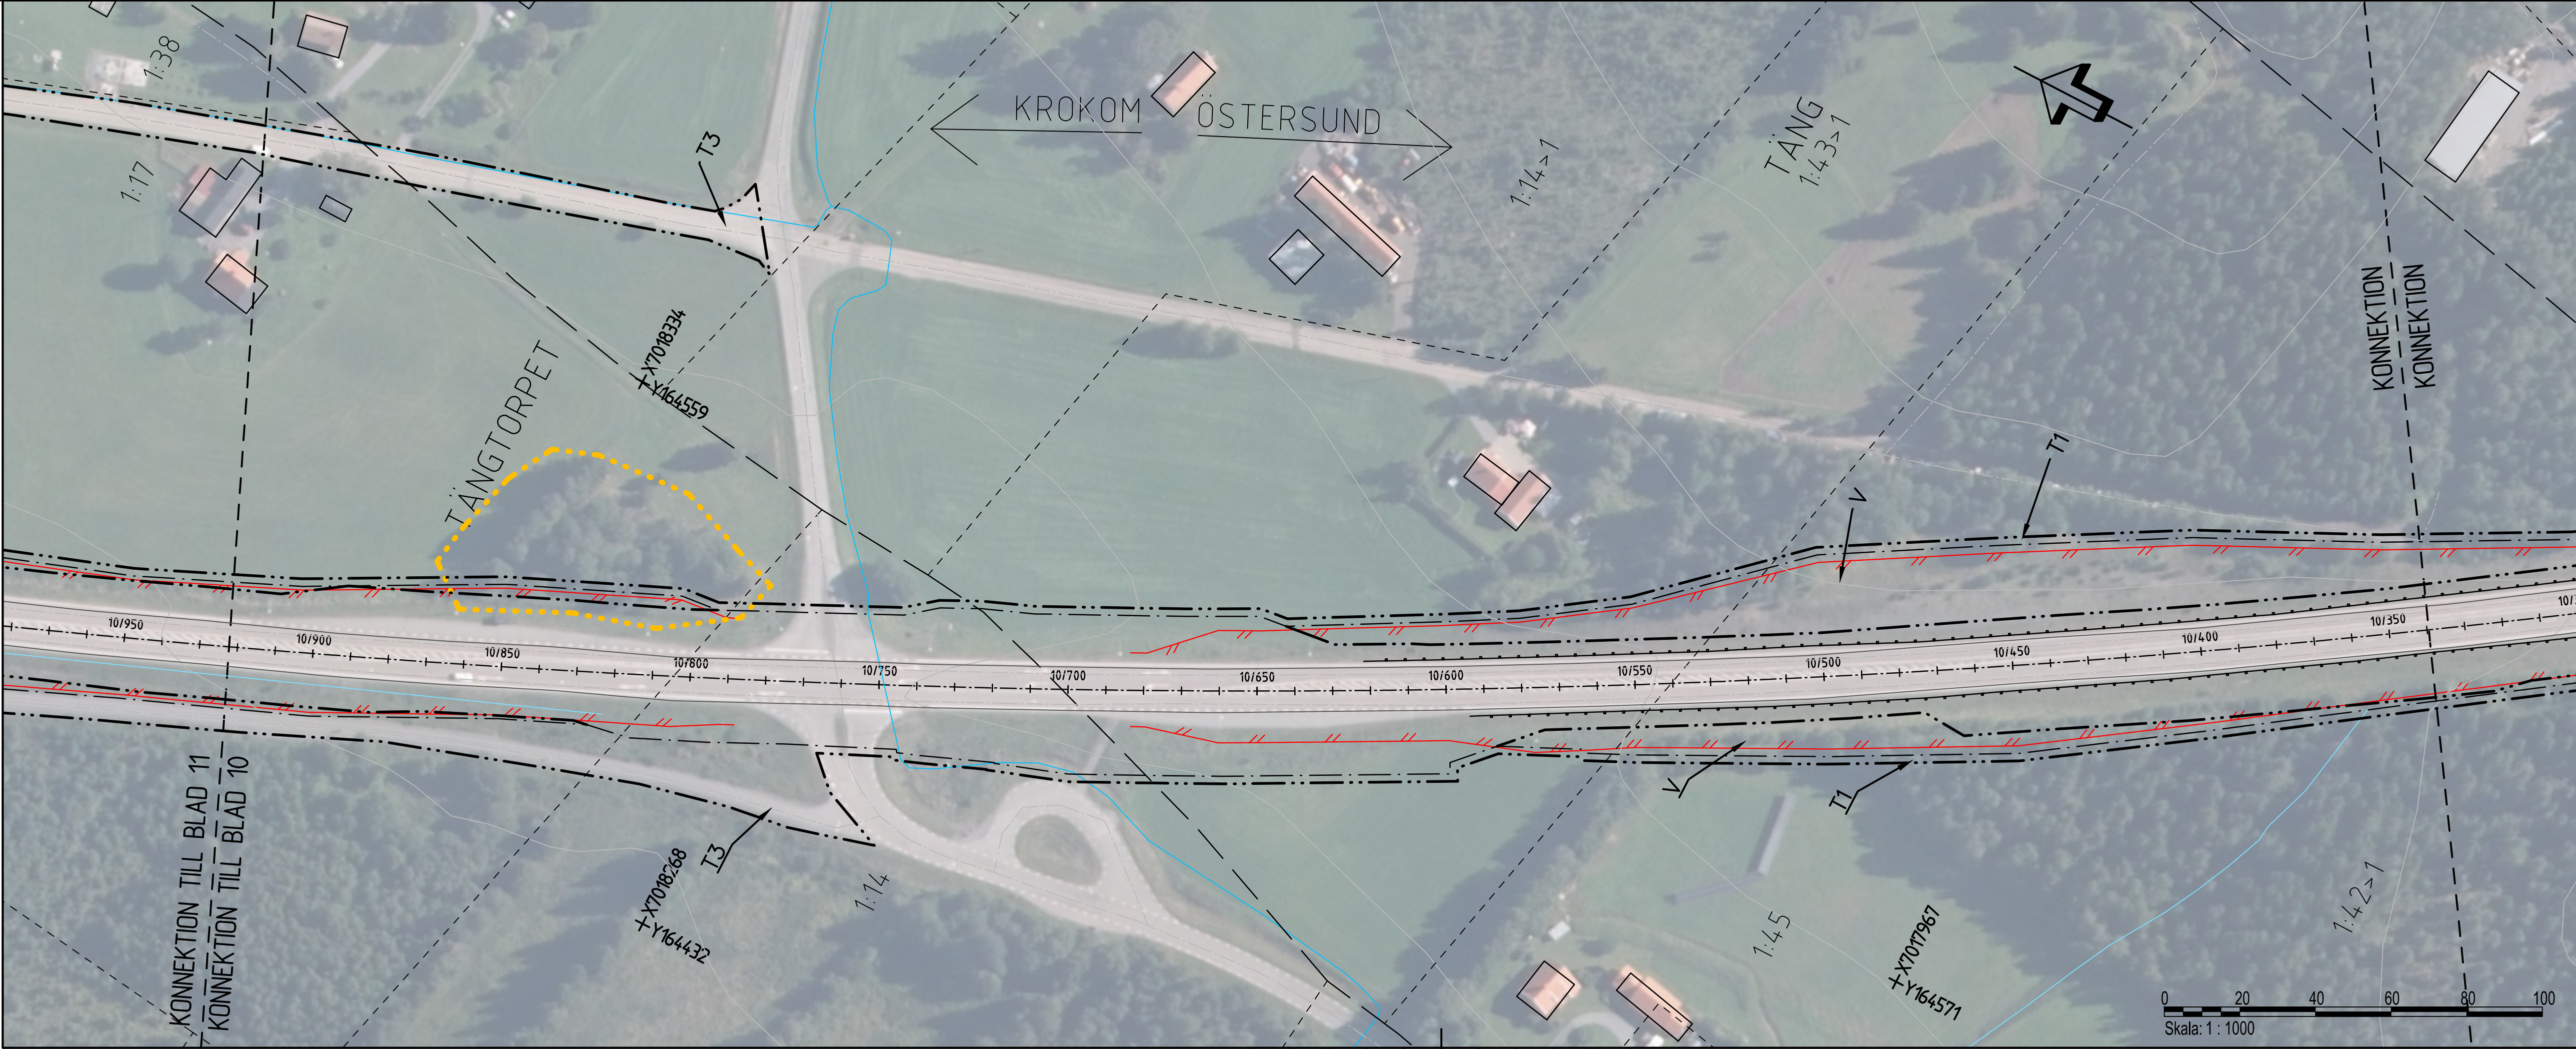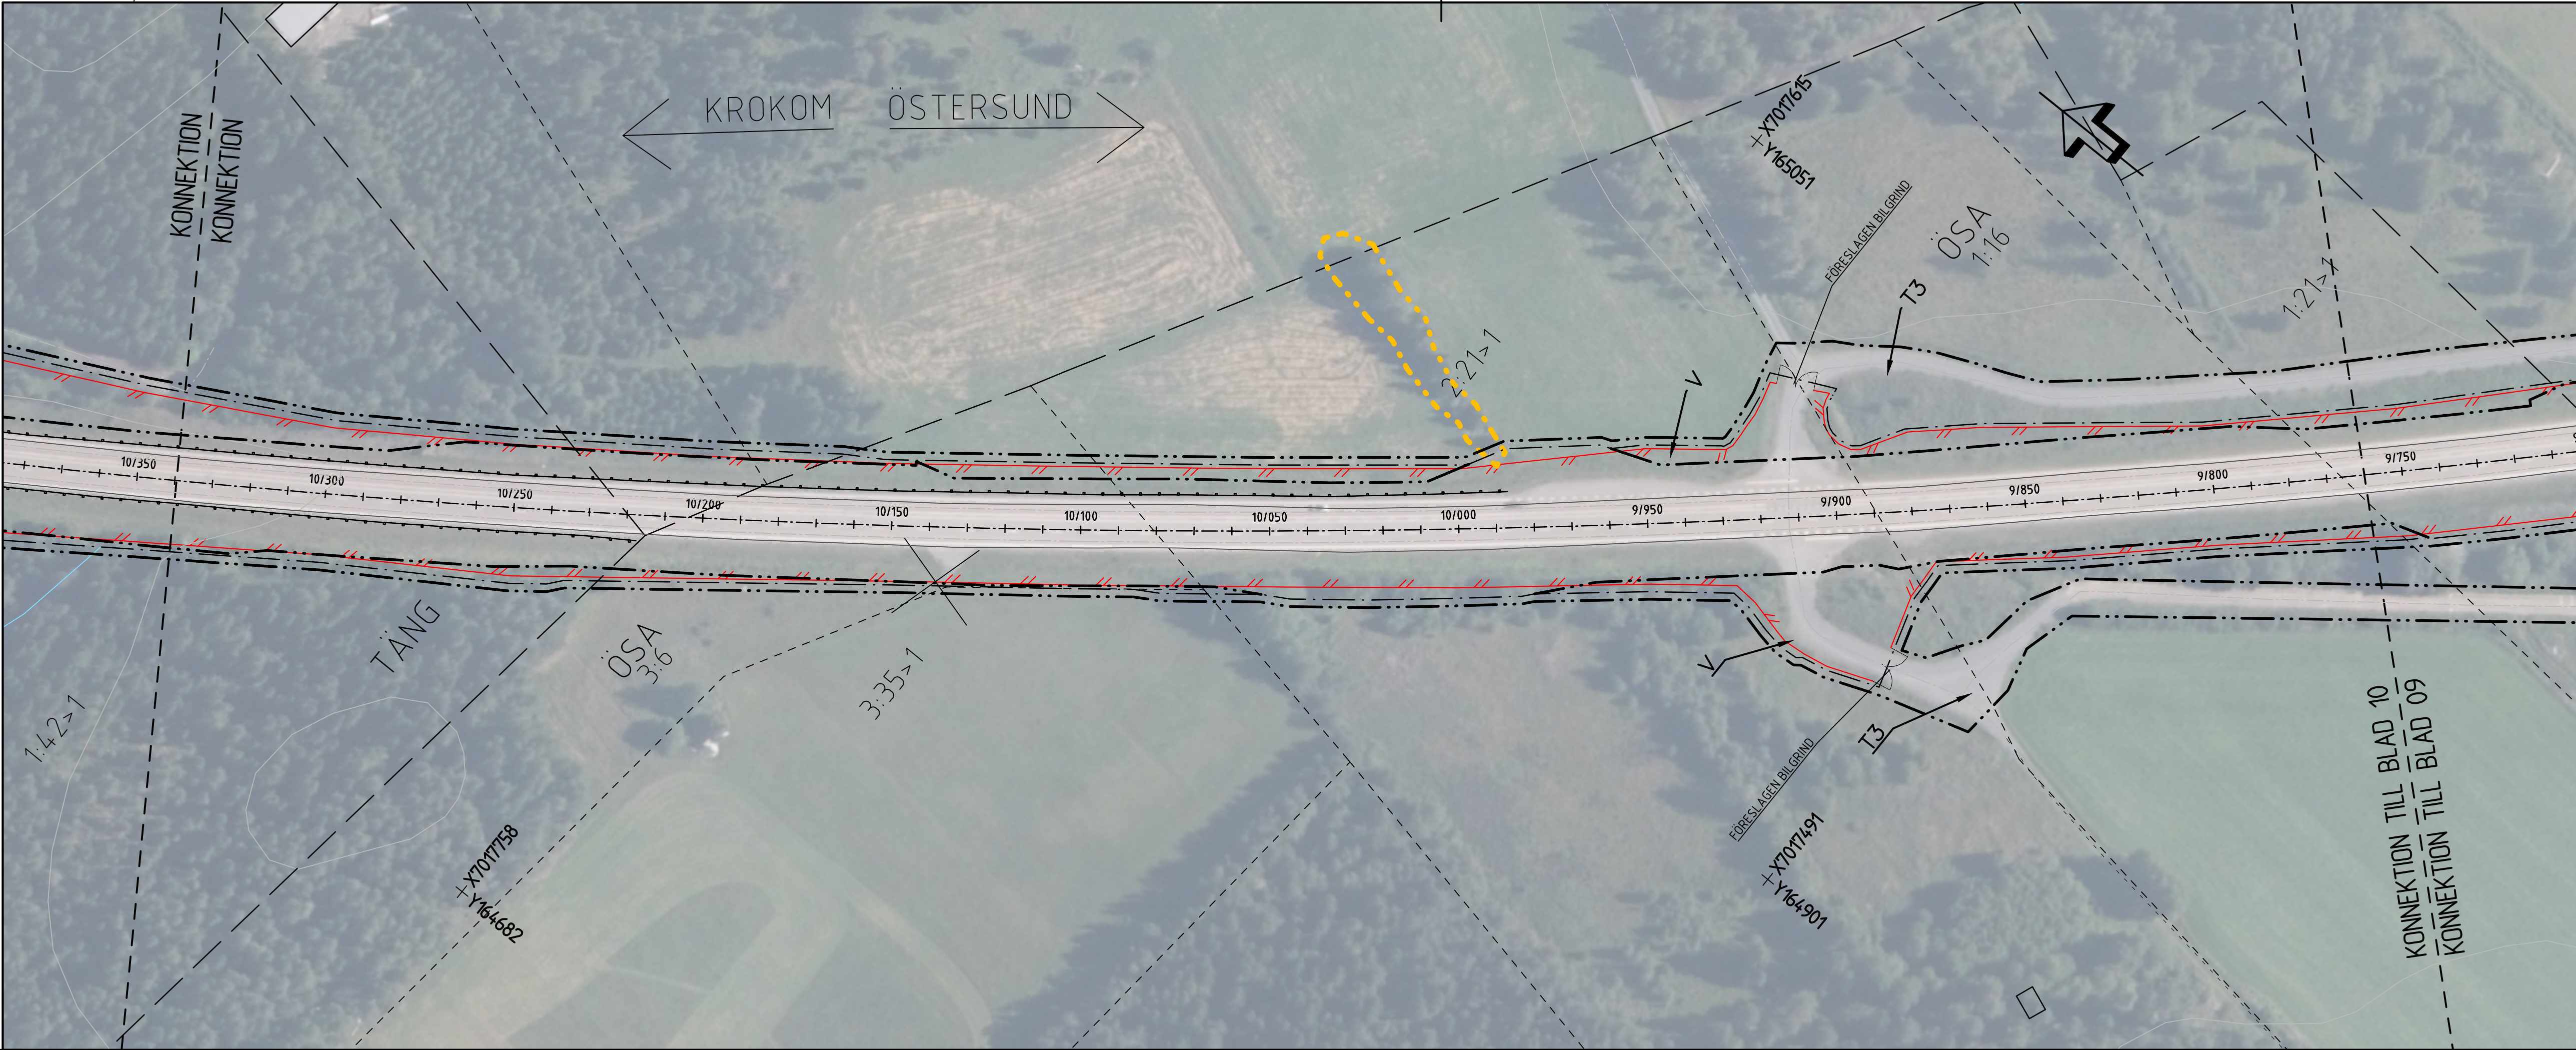

TECKENFÖRKLARING

Koordinatsystem: SWEREF 99 14 15
Höjdsystem: RH2000

GRUNDKARTAN DATERAD 2026-01-28

KONNEKTIONSLINJE

GRÄNS FÖR VÄGOMRÅDE

AVGRÄNSNING MELLAN OLIKA TYPER AV MARKANSPRÅK

V

T

NYTT VÄGOMRÅDE MED VÄGRÄTT

TILLFÄLLIGT NYTT JÄNDERÄTT

NYA ANLÄGGNINGAR

PLANERAT VILTSTÄNGSEL

VILTUTHOPP

ÖVRIGA BETECKNINGAR PÅ ILLUSTRATIONSRTNING

1/150

BEFINTLIG VÄGKANT MED LÄNGDMÄTNING

FASTIGHETSGRÄNS

TRAKTORGRÄNS

BEFINTLIG ENSKILD VÄG, VÄGMATT

FORNMINNESAVGRÄNSNING

LEDNINGSRÄTT

KOMMUNGRÄNS

KRAFTLEDNING

BEFINTLIG VÄGRÄCKE

VATTENDRAG

ANSLÅDA / BEFINTLIG BYGGNAD

ENSKILD VÄGANSLUTNING TILL ALLMÄN VÄG SOM FÖRESLÅS ATT STÄNGAS ELLER ÄNDRAS

FÖRBUDDEN SOM AVSER VERKSAMHET ELLER ÅTGÄRD IOM GENERELLT BIOTOPSKYDDOMRÅDE (7:11 MB) GÄLLER INTE BYGGANDE AV ALLMÄN VÄG

ORIENTERINGSFIGUR

TYP AV PLAN

VÄGPLAN

GRANSKNINGSSTATUS / SYFTE

SAMRÅDSHANDLING

HANDLINGSTYP

DATUM

2026-05-12

OBJEKT

E14 RANNÅSEN - KROKOM

DELOMRÅDE / BANDEL

E14 RANNÅSEN - KROKOM

ANLÄGGNINGSGEDEL

E14

OBJEKTNUMMER / KM

190105

KONSTRUKTIONSNUMMER

D0243190

BESTÄLLARE

TRAFIKVERKET

LEVERANTÖR

AFRY

SKAPAD AV

V. MOSKOVKIN

UPPDRAGSGNUMMER

D0243190

GODKÄND AV

A. JOSEFSSON

AVDELNING

RITNINGSTYP

ILLUSTRATIONSKARTA

TEKNIKOMRÅDE / INNEHÅLL

T VÄGUTFORMNING OCH TRAFIK

BESKRIVNING

KM 9/760-10/920

SKALA

1:1000

FORMAT

A1

FÖRVALTNINGSNUMMER

1 01 T 02 10

BLAD

10

NÄSTA BLAD

11

BET

IV190105_01, ankomst 2026-05-19, ver 1, jobb 2