


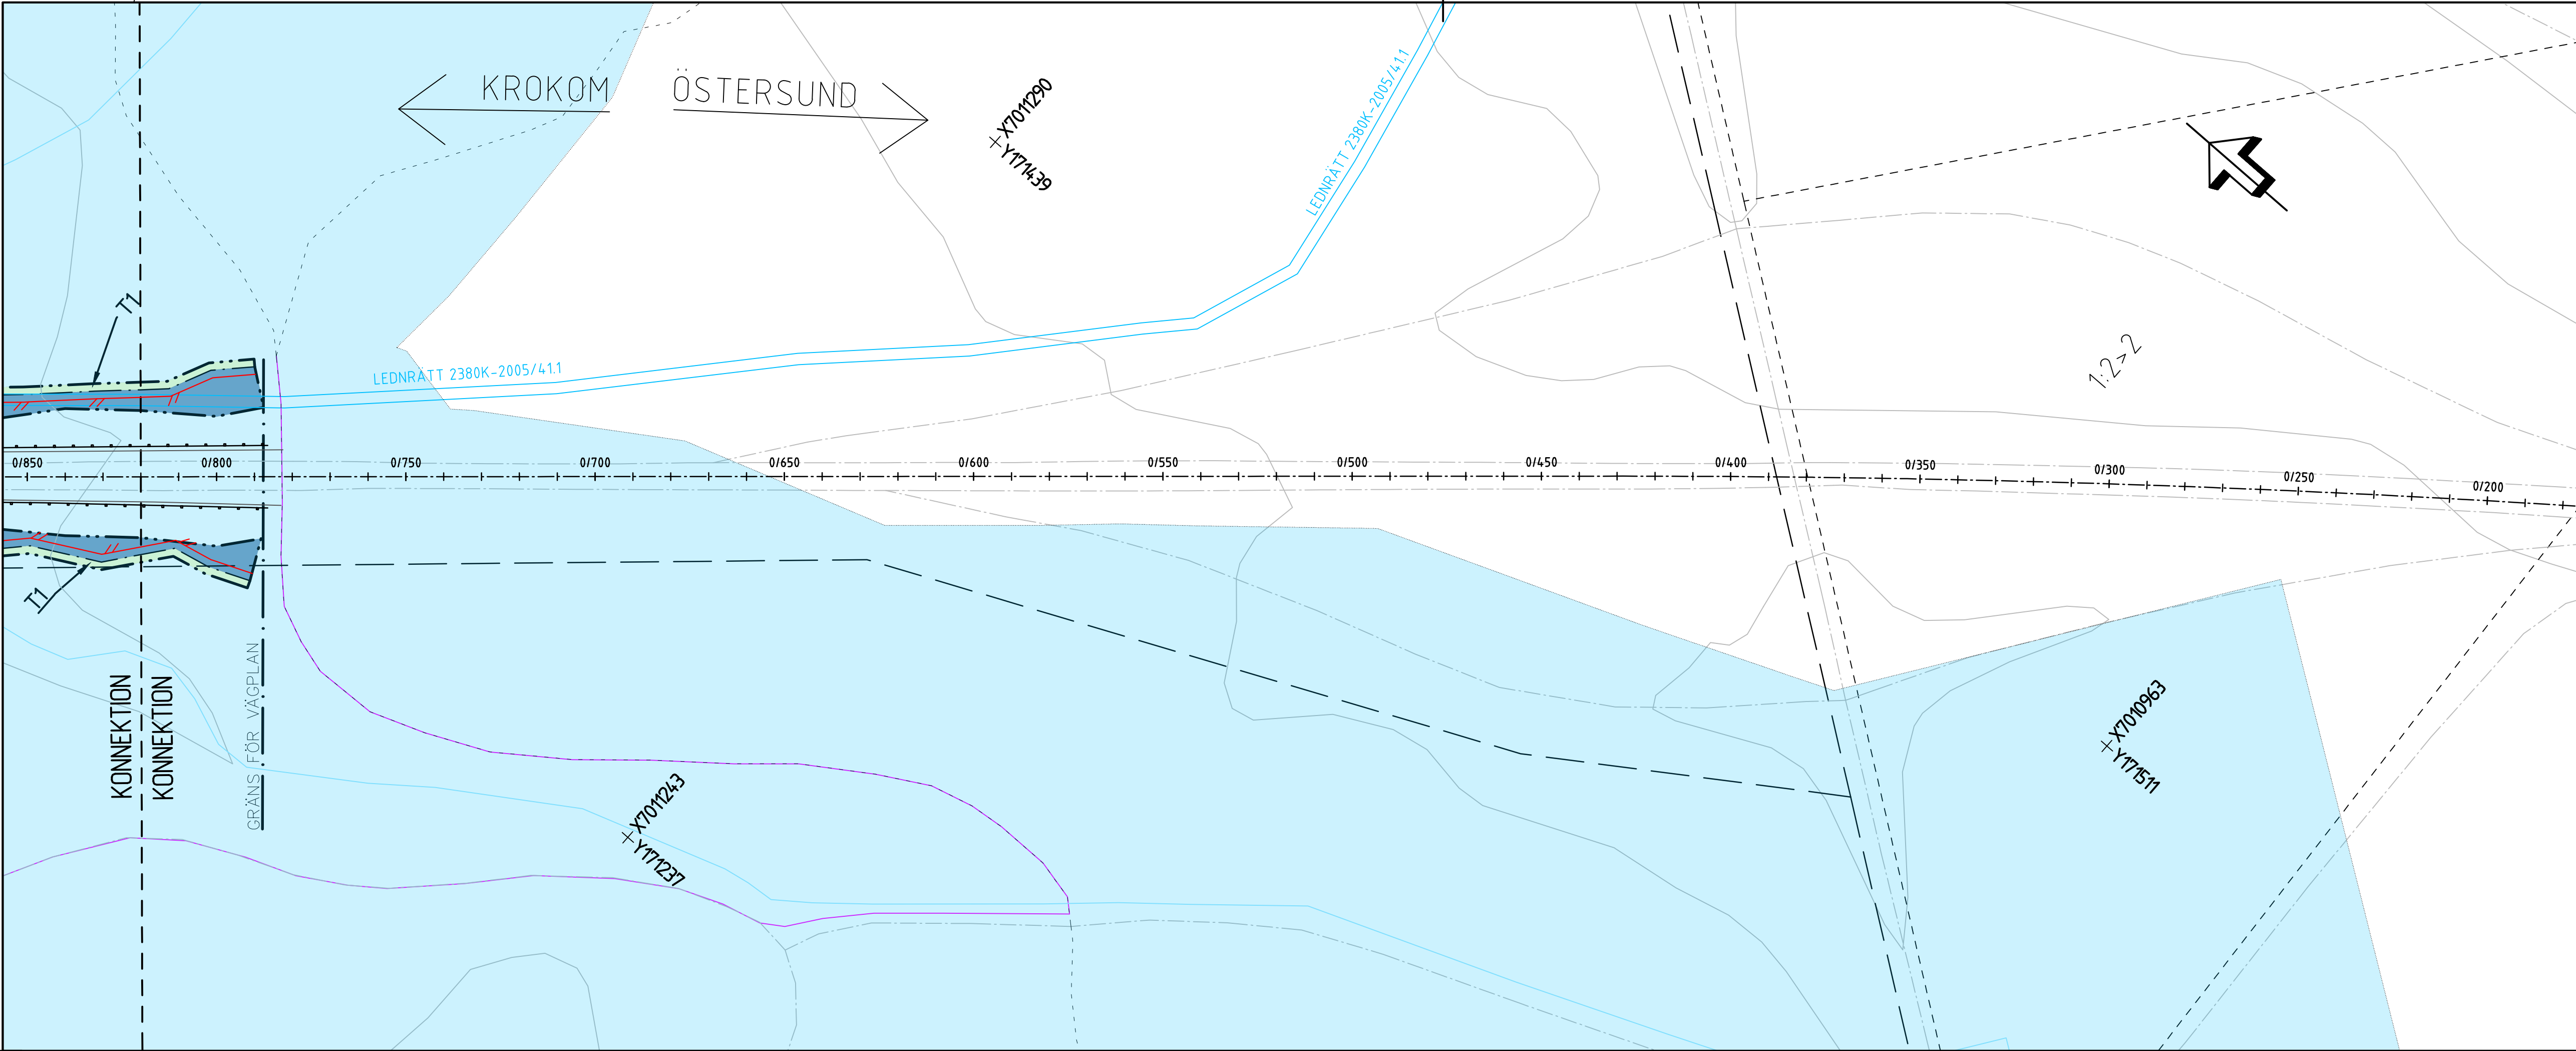

TECKENFÖRKLARING

Koordinatsystem: SWEREF 99 14 15

Höjdsystem: RH2000

GRUNDKARTAN DATERAD: 2026-01-26

MARKANSPRÅK

GRÄNS FÖR VÄGOMRÅDE

AVGRÄNSNING MELLAN OLKA TYPER AV MARKANSPRÅK

NYTT VÄGOMRÅDE MED VÄGRÄTT

T1-3

T1 - TILFÄLLIGT NYTTJÄNDERÄTT FÖR ANLÄGGANDE AV VILSTÄNGSEL

T2 - TILFÄLLIGT NYTTJÄNDERÄTT FÖR ETABLERING OCH UPPLAG

T3 - TILFÄLLIGT NYTTJÄNDERÄTT FÖR BYGGTRAFIK

TILFÄLLIGT NYTTJÄNDERÄTT GÄLLER FRÅN BYGGSTART DOCK LÄNGST 3 MÅNADER EFTER GODKÄND SLUTBESKUTNING

NYA ANLÄGGNINGAR

PLANERAT VILSTÄNGSEL

ÖVRIGA BETECKNINGAR PÅ PLANKARTA

1/150

BEFINTLIG VÄGKANT MED LÄNGDMÄTNING

TRAKTGRÄNS

FASTIGHETSGRÄNS

BEFINTLIG ENSKILD VÄG, VÄGMITT

KOMMUNGRÄNS

BEFINTLIG VÄGRÄCKE

LEDNINGSRÄTT

SERVITUT

KRAFTLEDNING

VATTENDRAG

ENSKILD VÄGANS LUTNING TILL ALLMÄN VÄG SOM FÖRESLÅS ATT STÄNGAS ELLER ÄNDRAS

SKYDDSSÄTGÄRDER OCH FÖRSIKTIGHETSMÅTT

MARKERING ELLER ANGRÄNSNING AV SKYDDSSÄTGÄRDER/FÖRSIKTIGHETSMÅTT

AVSER VILTHOPP

SK1

VERKSAMHETER/ÄTGÄRDER SOM UNDANTAS FRÅN FÖRBUD ENLIGT MILJÖBALKEN

FÖRBUDEN MOT ÄTGÄRDER INOM STRANDSKYDDSOMRÅDE (7-15 MB) GÄLLER INTE BYGGANDE AV ALLMÄN VÄG

FÖRBUDEN SOM AVSER VERKSAMHETER ELLER ÄTGÄRDER INOM GEMENSAMT BIODIVERSITÄTSSKYDDSOMRÅDE (7-11 MB) GÄLLER INTE BYGGANDE AV ALLMÄN VÄG

SKYDDIGHET ATT GÖRA ANMÄLAN FÖR SAMRÅD ENLIGT 12 § MB GÄLLER INTE FÖR DE VERKSAMHETER OCH ÄTGÄRDER SOM BEHÖVS FÖR ATT BYGGA VÄGEN OCH SOM FASTSTÄLLS OCH INGÅR I VÄGOMRÅDE FÖR ALLMÄN VÄG ELLER OMÅDE FÖR TILFÄLLIG NYTTJÄNDERÄTT.

ORIENTERINGSFIGUR

TYP AV PLAN

GRANSKNINGSSTATUS / SYFTE

HANDLINGSTYP

DATUM

OBJEKT

DELOMRÅDE / BANDEL

ANLÄGGNINGSDEL

OBJEKTNUMMER / KM

BESTÄLLARE

SKAPAD AV

GODKÄND AV

RITNINGSTYP

TEKNIKOMRÅDE / INNEHÅLL

BESKRIVNING

SKALA

RITNINGSSKALA

FORMAT

FÖRVALTNINGSNUMMER

BLAD

NÄSTA BLAD

BET

VÄGPLAN

SAMRÅDSHANDLING

2026-05-12

E14 RANNÅSEN - KROKOM

E14 RANNÅSEN - KROKOM

190105

TRAFIKVERKET

AFRY

V. MOSKOVKIN

A. JOSEFSSON

PLANRITNING

C TEKNIKÖVERGRIPANDE

KM 0+820-1+400

1:1000

1 01 C 02 01


A1

01

02

BET

IV190105_01, ankomst 2026-05-19, ver 1, jobb 2

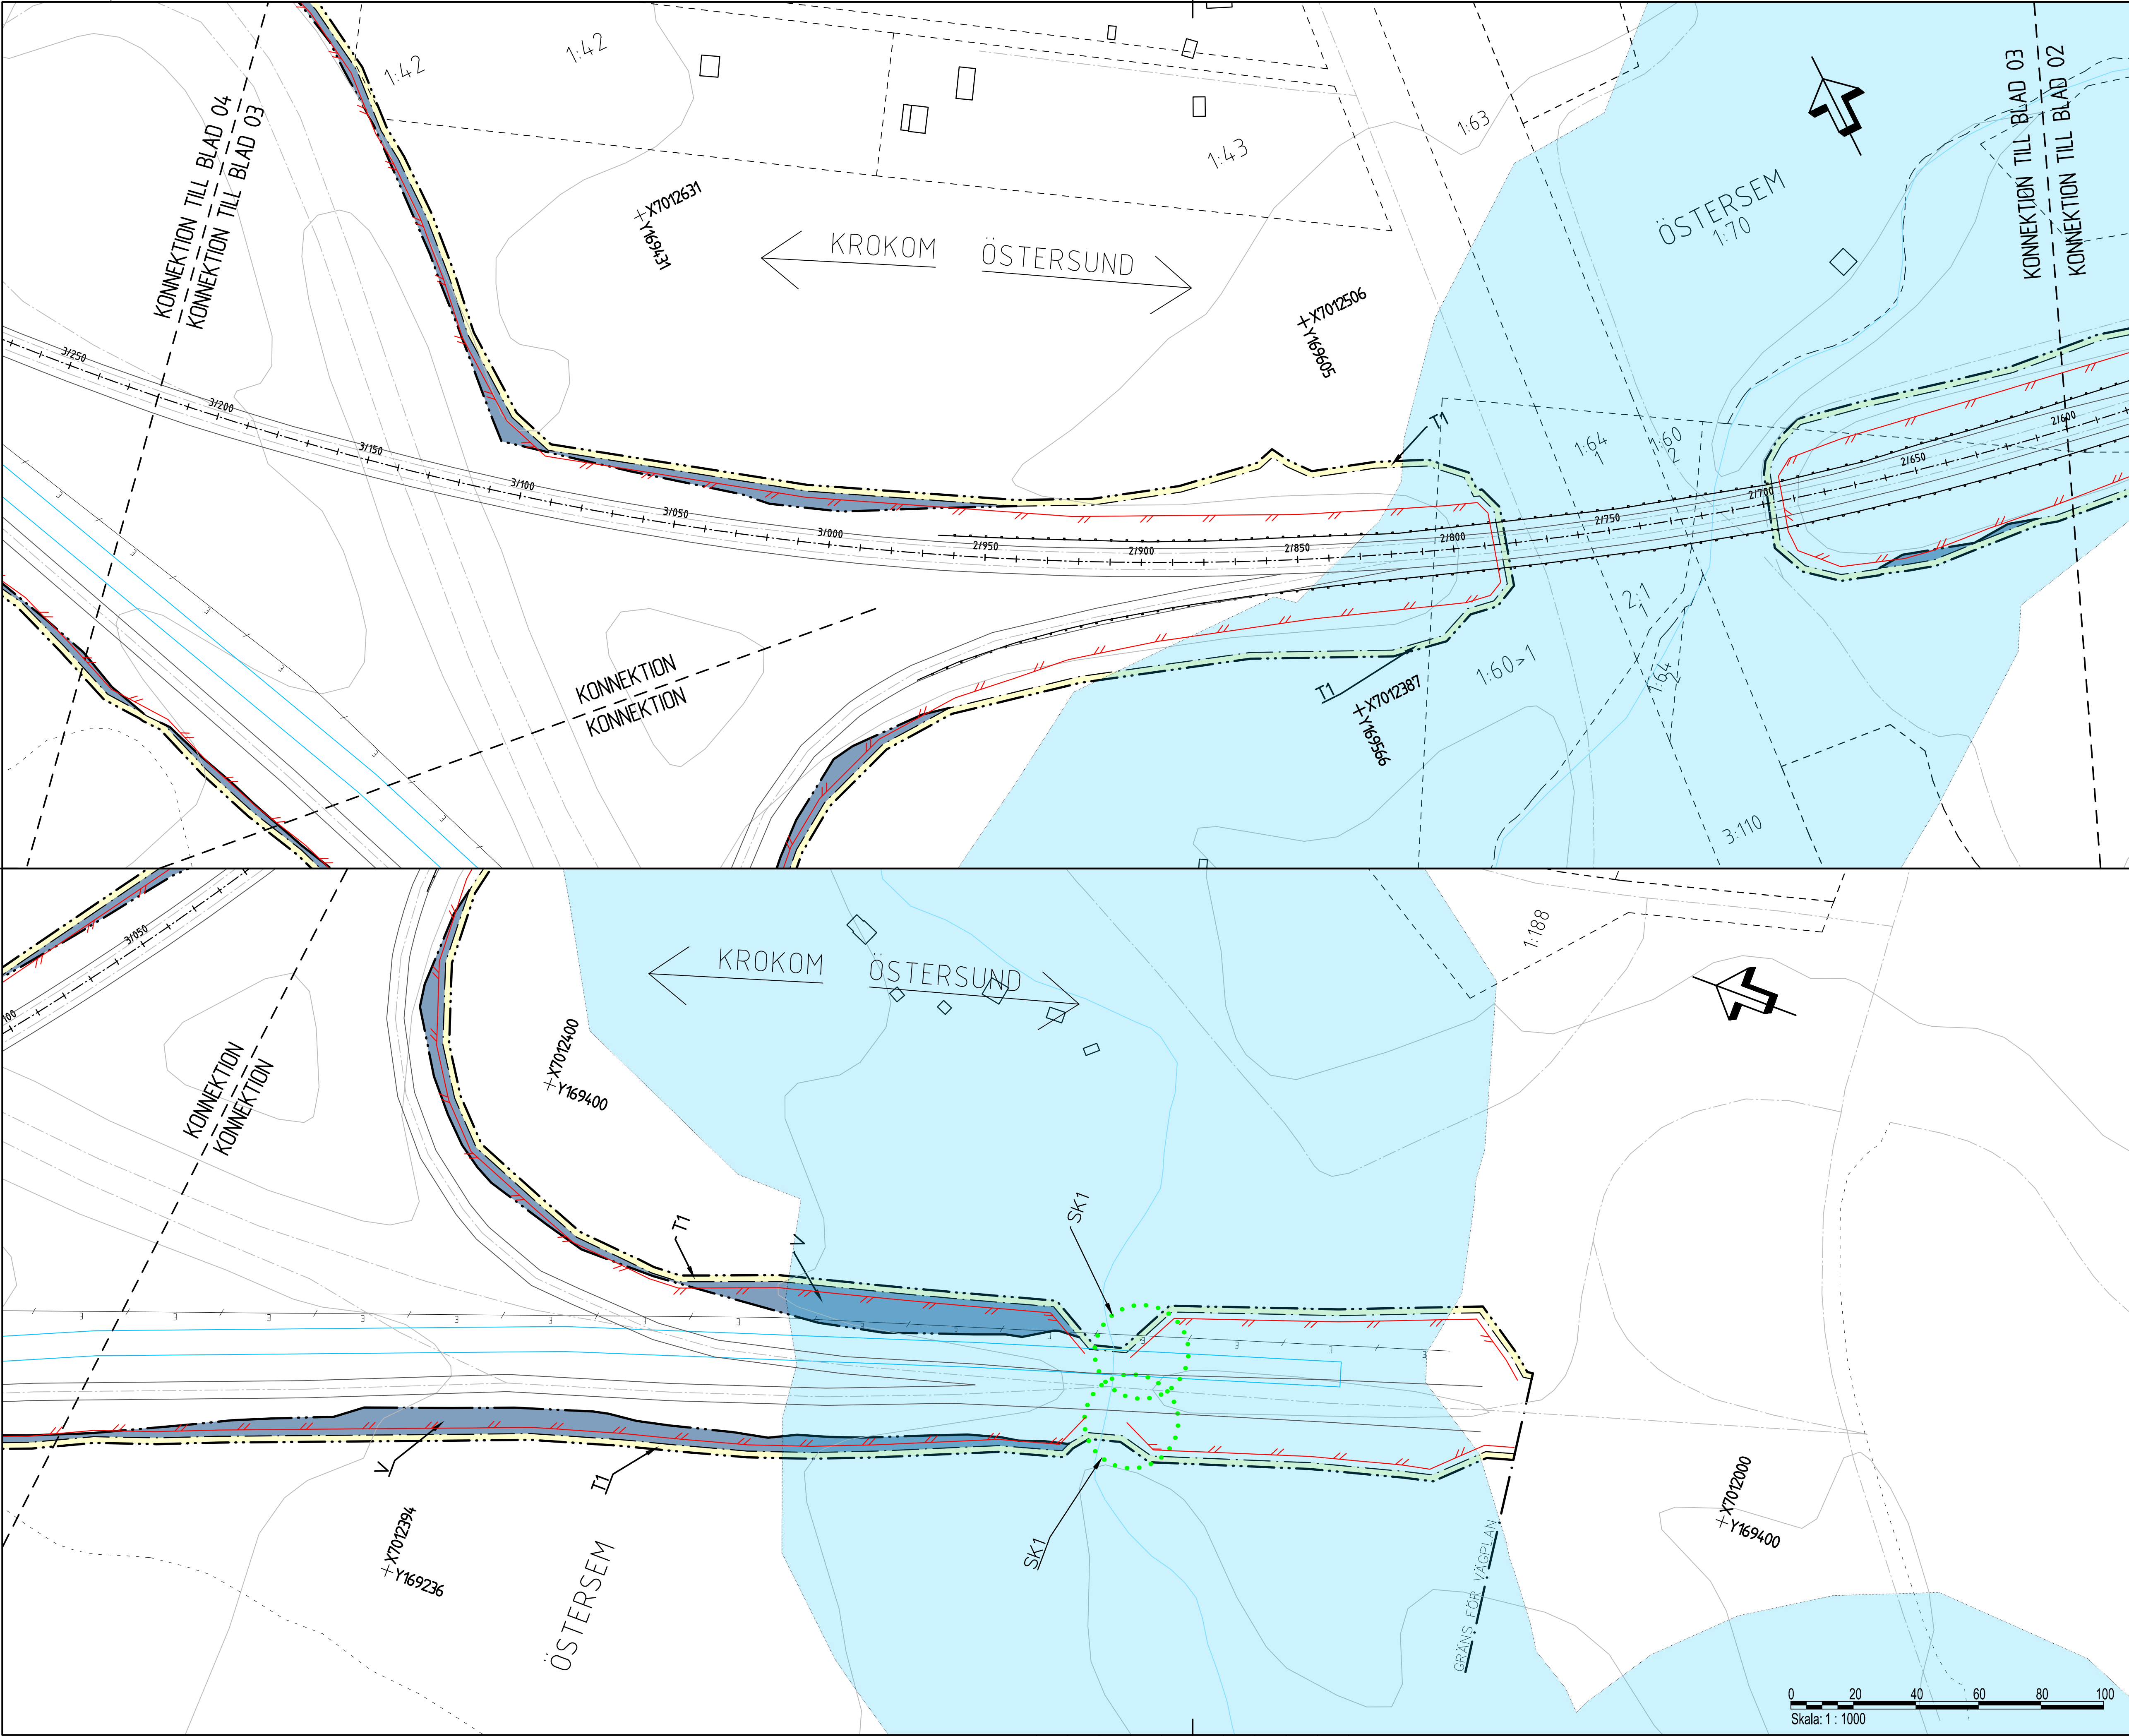

TECKENFÖRKLARING

Koordinatsystem: SWEREF 99 14 15
Höjdsystem: RH2000

GRUNDKARTAN DATERAD: 2026-01-26

MARKANSPRÅK

GRÄNS FÖR VÄGOMRÅDE

AVGRÄNSNING MELLAN OLIKA TYPER AV MARKANSPRÅK

NYTT VÄGOMRÅDE MED VÄGRÄTT

T1-3

TILFÄLLIGT NYTTJÄNDERÄTT

T1 - TILFÄLLIGT NYTTJÄNDERÄTT FÖR ANLÄGGANDE AV VILSTÄNGSEL

T2 - TILFÄLLIGT NYTTJÄNDERÄTT FÖR ETABLERING OCH UPPLAG

T3 - TILFÄLLIGT NYTTJÄNDERÄTT FÖR BYGGSTRAFK

TILFÄLLIGT NYTTJÄNDERÄTT GÄLLER FRÅN BYGGSTART DOCK LÄNGST 3 MÅNADER EFTER GODKÄND SLUTBESKUTNING

NYA ANLÄGGNINGAR

PLANERAT VILSTÄNGSEL

ÖVRIGA BETECKNINGAR PÅ PLANKARTA

1/150

BEFINTLIG VÄGKANT MED LÄNGDMÄTNING

TRAKTGRÄNS

FASTIGHETSGRÄNS

BEFINTLIG ENSKILD VÄG, VÄGMITT

KOMMUNGRÄNS

BEFINTLIG VÄGRÄCKE

LEDNINGSRÄTT

SERVITUT

KRAFTLEDNING

VATTENDRAG

ENSKILD VÄGANSLUTNING TILL ALLMÄN VÄG SOM FÖRESLÅS ATT STÄNGAS ELLER ÄNDRAS

SKYDDSÅTGÄRDER OCH FÖRSIKTIGHETSMÅTT

MARKERING ELLER AVGRÄNSNING AV SKYDDSÅTGÄRDER/FÖRSIKTIGHETSMÅTT

AVISER VILTUTLOPP

SK1

VERKSAMHETER/ÅTGÄRDER SOM UNDANTAS FRÅN FÖRBUD ENLIGT MILJÖBALKEN

FÖRBUDEN MOT ÅTGÄRDER INOM STRANDSKYDDSMÅTT (7:15 MB) GÄLLER INTE BYGGANDE AV ALLMÄN VÄG

FÖRBUDEN SOM AVISER VERKSAMHETER ELLER ÅTGÄRDER INOM GEMENSAMT BIODIVERSITETSMÅTT (7:11 MB) GÄLLER INTE BYGGANDE AV ALLMÄN VÄG

SKYDDIGHET ATT GÖRA ANMÄLAN FÖR SAMRÅD ENLIGT 12:6 MB GÄLLER INTE FÖR DE VERKSAMHETER OCH ÅTGÄRDER SOM BEHÖVS FÖR ATT BYGGA VÄGEN OCH SOM FASTSTÄLLS OCH NGÅR I VÄGOMRÅDE FÖR ALLMÄN VÄG ELLER OMÅDE FÖR TILFÄLLIG NYTTJÄNDERÄTT.

ORIENTERINGSFIGUR

TYP AV PLAN

VÄGPLAN

GRANSKNINGSSTATUS / SYFTE

SAMRÅDSHANDLING

DATUM
2026-05-12

LEVERANS / ÄNDRINGS-PM

OBJEKT
E14 RANNÅSEN - KROKOM

DELOMRÅDE / BANDEL
E14 RANNÅSEN - KROKOM

ANLÄGGNINGSDEN
E14

OBJEKTNUMMER / KM
190105

KONSTRUKTIONNUMMER

BESTÄLLARE
TRAFIKVERKET

LEVERANTÖR
AFRY

SKAPAD AV
V.MOSKOVKIN

UPPDRAGSGNUMMER
D0243190

GODKÄND AV
A. JOSEFSSON

AVDELNING

RITNINGSTYP
PLANRITNING

TEKNIKOMRÅDE / INNEHÅLL
C TEKNIKÖVERGRIPANDE

BESKRIVNING
KM 2/600-3/220

SKALA
1:1000

FORMAT
A1

FÖRVALTNINGSNUMMER

RITNINGSGNUMMER
1 01 C 02 03


BLAD
03

NÄSTA BLAD
04

BET

IV190105_01, ankomst 2026-05-19, ver 1, jobb 2

XREF:

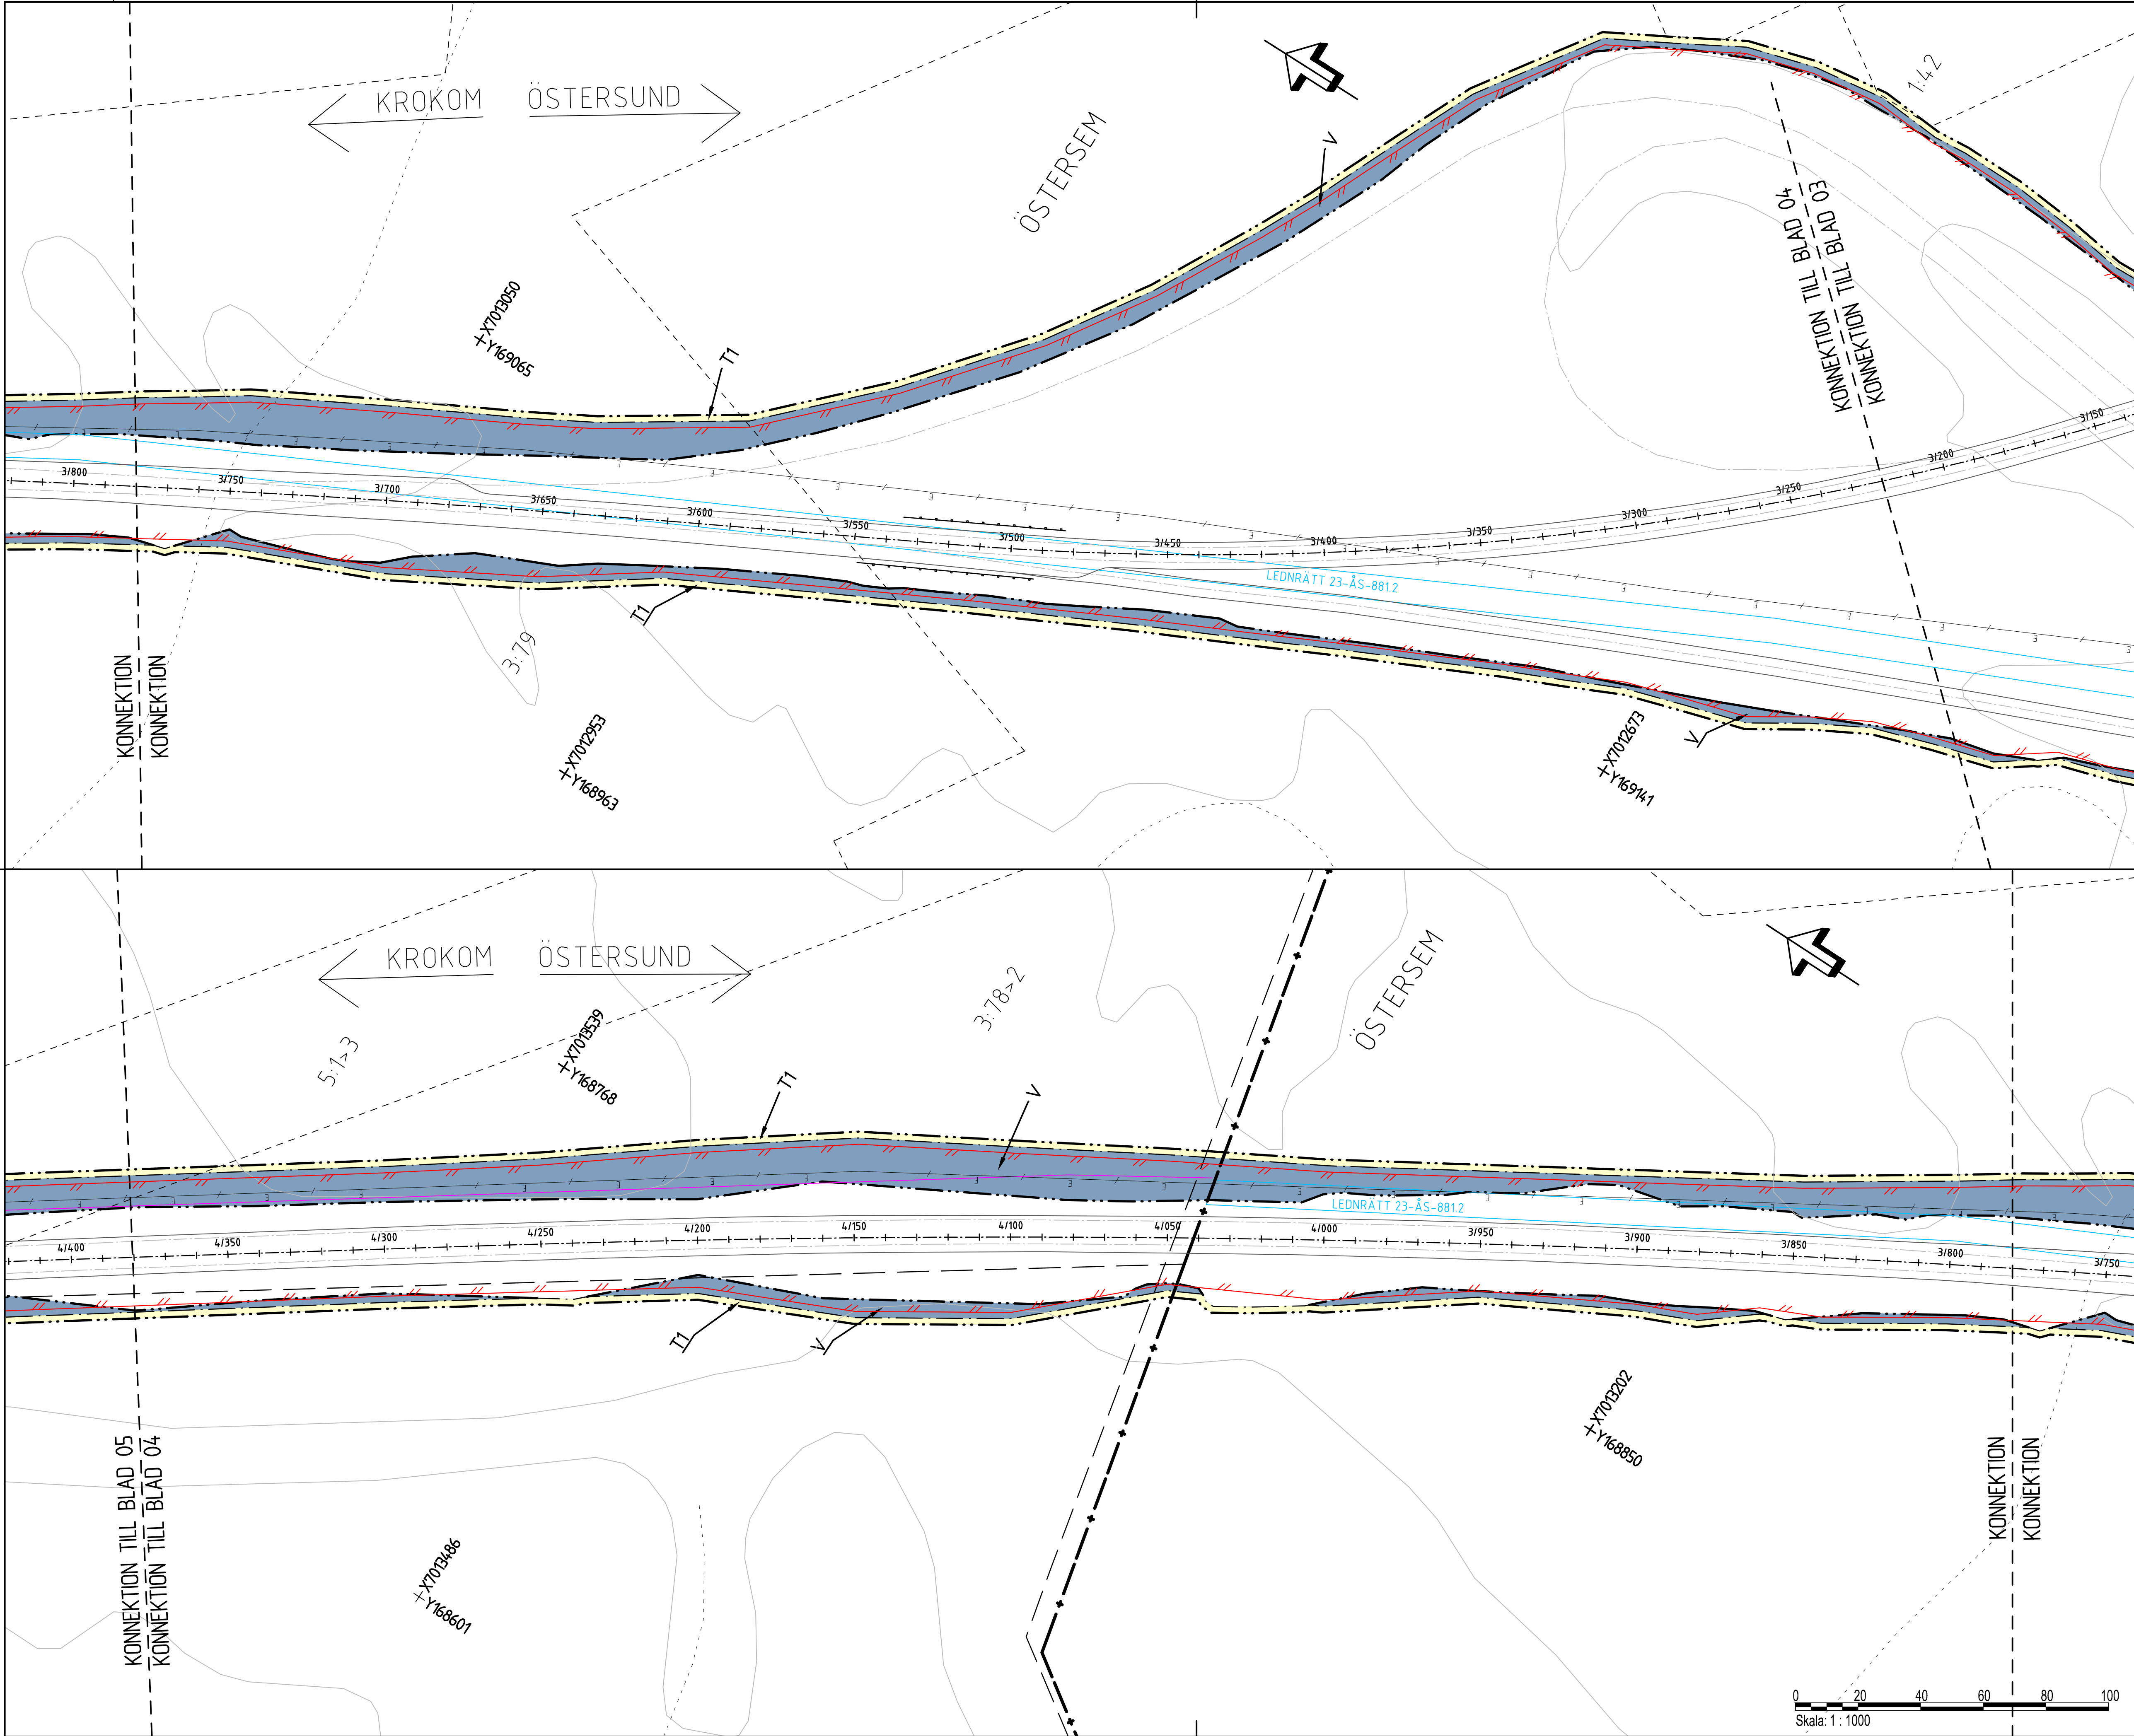

TECKENFÖRKLARING

Koordinatsystem: SWEREF 99 14 15

Höjdsystem: RH2000

GRUNDKARTAN DATERAD: 2026-01-26

MARKANSPRÅK

GRÄNS FÖR VÄGOMRÅDE

AVGRÄNSNING MELLAN OLKA TYPER AV MARKANSPRÅK

NYTT VÄGOMRÅDE MED VÄGRÄTT

T1-3

TILFÄLLIGT NYTTJANDERÄTT

T1 - TILFÄLLIGT NYTTJANDERÄTT FÖR ANLÄGGANDE AV VILTSTÄNGSEL

T2 - TILFÄLLIGT NYTTJANDERÄTT FÖR ETABLERING OCH UPPLAG

T3 - TILFÄLLIGT NYTTJANDERÄTT FÖR BYGGTRAFIK

TILFÄLLIGT NYTTJANDERÄTT GÄLLER FRÅN BYGGSTART DOCK LÄNGST 3 MÅNADER EFTER GODKÄND SLUTBESKUTNING

NYA ANLÄGGNINGAR

PLANERAT VILTSTÄNGSEL

ÖVRIGA BETECKNINGAR PÅ PLANKARTA

1/150

BEFINTLIG VÄGKANT MED LÄNGDMÄTNING

TRAKTGRÄNS

FASTIGHETSGRÄNS

BEFINTLIG ENSKILD VÄG, VÄGMITT

KOMMUNGRÄNS

BEFINTLIG VÄGRÄCKE

LEDNINGSRÄTT

SERVITUT

KRAFTLEDNING

VATTENDRAG

ENSKILD VÄGANS LUTNING TILL ALLMÄN VÄG SOM FÖRESÄS ATT STÄNGAS ELLER ÄNDRAS

SKYDDSÅTGÄRDER OCH FÖRSIKTIGHETSMÅTT

MARKERING ELLER ANGRÄNSNING AV SKYDDSÅTGÄRD/FÖRSIKTIGHETSMÅTT

AVSER VILTUTLOPP

SK1

VERKSAMHETER/ÅTGÄRDER SOM UNDANTAS FRÅN FÖRBUD ENLIGT MILJÖBALKEN

FÖRBUDEN MOT ÅTGÄRDER INOM STRANDSKYDDSMÅRÅDE (7-15 MB) GÄLLER INTE BYGGANDE AV ALLMÄN VÄG

FÖRBUDEN SOM AVSER VERKSAMHET ELLER ÅTGÄRD INOM GEMENSAMT BIODIVERSITETSMÅRÅDE (7-11 MB) GÄLLER INTE BYGGANDE AV ALLMÄN VÄG

SKYDDIGHET ATT GÖRA ANMÄLAN FÖR SAMRÅD ENLIGT 12 § MB GÄLLER INTE FÖR DE VERKSAMHETER OCH ÅTGÄRDER SOM BEHÖVS FÖR ATT BYGGA VÄGEN OCH SOM FASTSTÄLLS OCH INGÅR I VÄGOMRÅDE FÖR ALLMÄN VÄG ELLER OMÅDE FÖR TILFÄLLIG NYTTJANDERÄTT

ORIENTERINGSFIGUR

TYP AV PLAN

VÄGPLAN

GRANSKNINGSSTATUS / SYFTE

SAMRÅDSHANDLING

HANDLINGSTYP

DATUM

2026-05-12

LEVERANS / ÄNDRINGS-PM

OBJEKT

E14 RANNÅSEN - KROKOM

DELOMRÅDE / BANDEL

E14 RANNÅSEN - KROKOM

ANLÄGGNINGSDEL

E14

OBJEKTNUMMER / KM

190105

KONSTRUKTIONNUMMER

BESTÄLLARE

TRAFIKVERKET

LEVERANTÖR

AFRY

SKAPAD AV

V. MOSKOVKIN

UPPDRAGSGENOMFÖRARE

D0243190

GODKÄND AV

A. JOSEFSSON

AVDELNING

RITNINGSTYP

PLANRITNING

TEKNIKOMRÅDE / INNEHÅLL

C TEKNIKÖVERGRIPANDE

BESKRIVNING

KM 3/220-4/380

SKALA

1:1000

FORMAT

A1

FÖRVALTNINGSNUMMER

RITNINGSGRUPP

1 01 C 02 04



BLAD

04

NÄSTA BLAD

05

BET

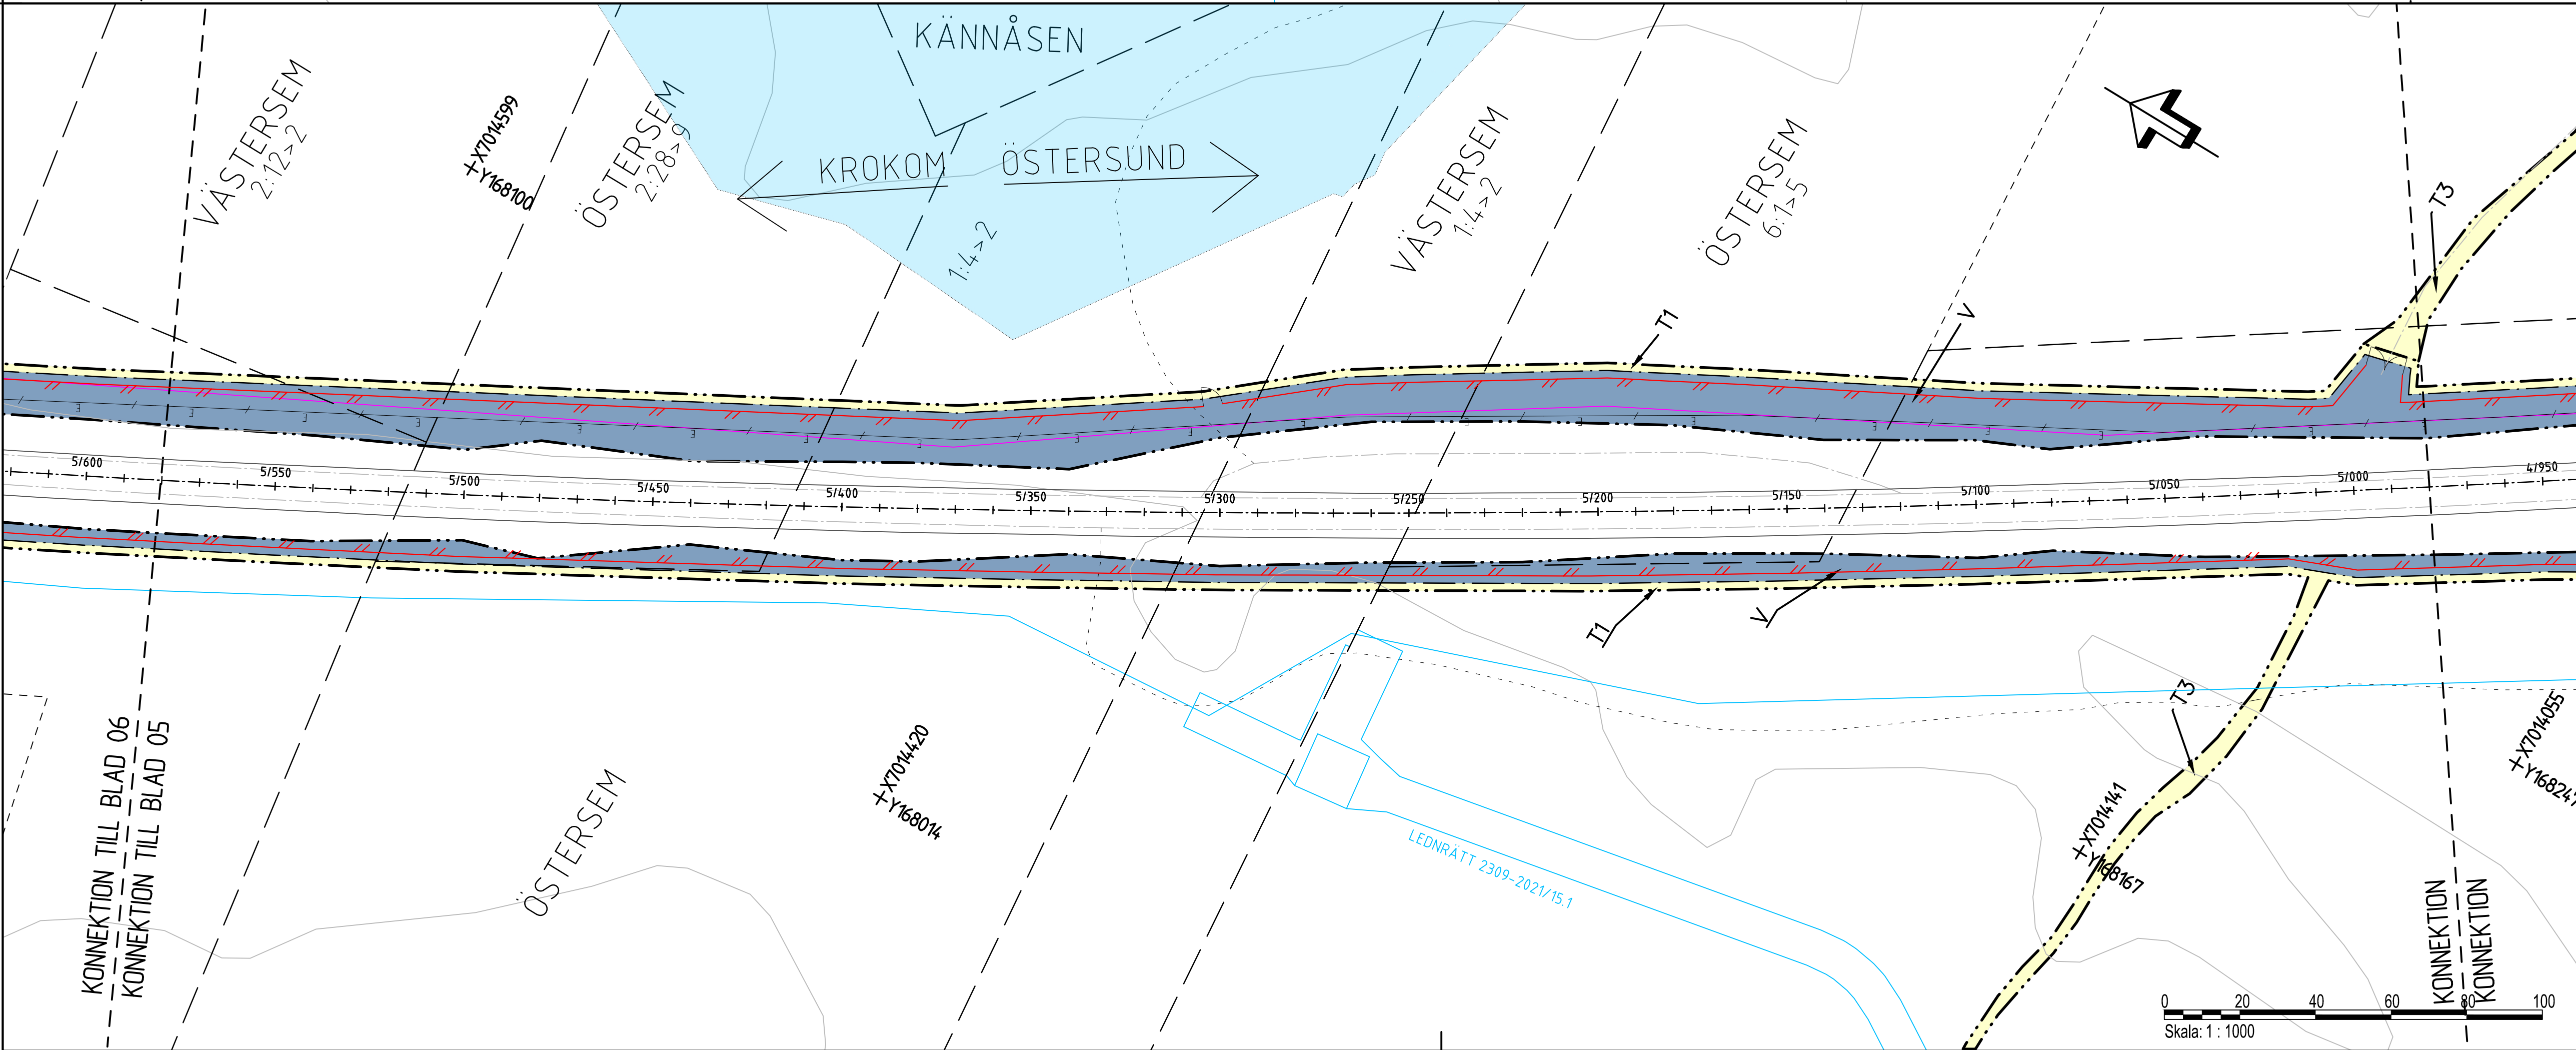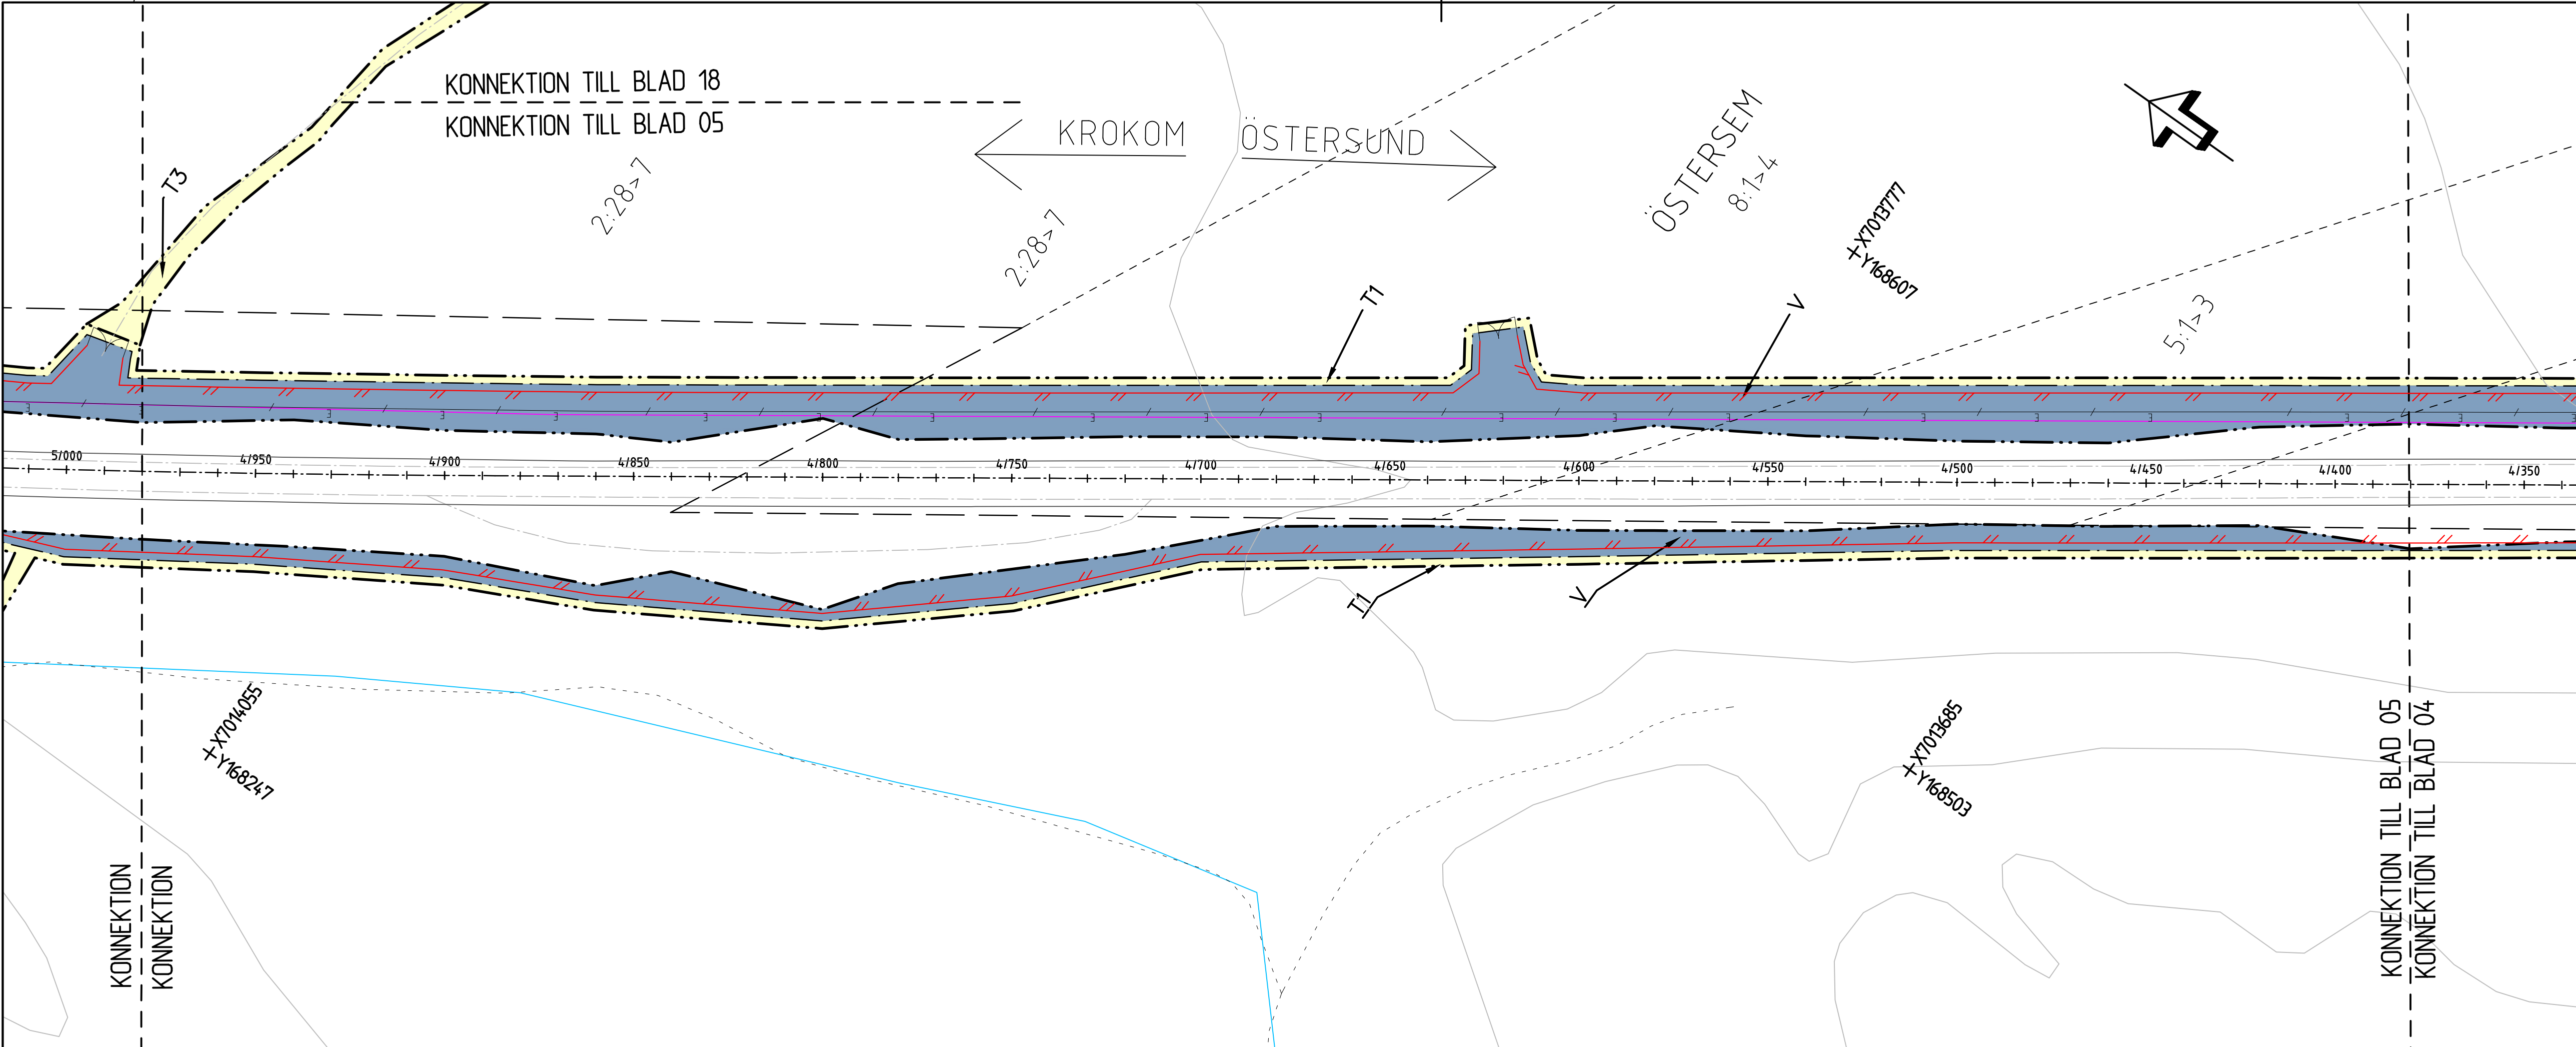

TECKENFÖRKLARING

Koordinatsystem: SWEREF 99 14 15

Höjdsystem: RH2000

KONNEKTIONSLINJE RITNINGAR

MARKANSPRÅK

GRÄNS FÖR VÄGOMRÅDE

AVGRÄNSNING MELLAN OLIKA TYPER AV MARKANSPRÅK

NYTT VÄGOMRÅDE MED VÄGRÄTT

V

T1-3

T1 - TILFÄLLIGT NYTTJANDERÄTT FÖR ANLÄGGANDE AV VILSTÄNGSEL

T2 - TILFÄLLIGT NYTTJANDERÄTT FÖR ETABLERING OCH UPPLAG

T3 - TILFÄLLIGT NYTTJANDERÄTT FÖR BYGGTRAFIK

TILFÄLLIGT NYTTJANDERÄTT GÄLLER FRÅN BYGGSTART DOCK LÄNGST 3 MÅNADER EFTER GODKÄND SLUTBESKUTNING

NYA ANLÄGGNINGAR

PLANEKERT VILSTÄNGSEL

ÖVRIGA BETECKNINGAR PÅ PLANKARTA

1/150

BEFINTLIG VÄGKANT MED LÄNGDMÄTNING

TRAKTÖRGRÄNS

FASTIGHETSGRÄNS

BEFINTLIG ENSKILD VÄG, VÄGMITT

KOMMUNGRÄNS

BEFINTLIG VÄGRÄCKE

LEDNINGSRÄTT

SERVITUT

KRAFTLEDNING

VATTENLEDNING

ENSKILD VÄGANSLUTNING TILL ALLMÄN VÄG SOM FÖRESLÅS ATT STÄNGAS ELLER ÄNDRAS

SKYDDSÅTGÄRDER OCH FÖRSIKTIGHETSMÅTT

SK1

VERKSAMHETER/ÅTGÄRDER SOM UNDANTAS FRÅN FÖRBUD ENLIGT MILJÖBALKEN

FÖRBUDEN MOT ÅTGÄRDER INOM STRANDSKYDDSMÅRÅDE (7:15 MB) GÄLLER INTE BYGGANDE AV ALLMÄN VÄG

FÖRBUDEN SOM AVSEVER VERKSAMHETER ELLER ÅTGÄRDER INOM GEMENSAMT BIODIVERSITETSMÅRÅDE (7:11 MB) GÄLLER INTE BYGGANDE AV ALLMÄN VÄG

SKYDDIGHET ATT GÖRA ANMÄLAN FÖR SAMRÅD ENLIGT 12:6 MB GÄLLER INTE FÖR DE VERKSAMHETER OCH ÅTGÄRDER SOM BEHÖVS FÖR ATT BYGGA VÄGEN OCH SOM FASTSTÄLLS OCH NÄR I VÄGOMRÅDE FÖR ALLMÄN VÄG ELLER OMÅDE FÖR TILFÄLLIG NYTTJANDERÄTT

ORIENTERINGSFIGUR

TYP AV PLAN

GRANSKNINGSSTATUS / SYFTE

HANDLINGSTYP

DATUM

OBJEKT

DELOMÅDE / BANDEL

ANLÄGGNINGSGEDEL

OBJEKTNUMMER / KM

BESTÄLLARE

SKAPAD AV

GODKÄND AV

RITNINGSTYP

TEKNIKOMRÅDE / INNEHÅLL

BESKRIVNING

SKALA

FORMAT

FÖRVALTNINGSNUMMER

RITNINGSNUMMER

BLAD

NÄSTA BLAD

BET

VÄGPLAN

SAMRÅDSHANDLING

2026-05-12

E14 RANNÅSEN - KROKOM

E14 RANNÅSEN - KROKOM

190105

TRAFIKVERKET

AFRY

V. MOSKOVKIN

A. JOSEFSSON

PLANRITNING

C TEKNIKÖVERGRIPANDE

KM 4/380-5/580

1:1000

A1

05

06

05

IV190105_01, ankomst 2026-05-19, ver 1, jobb 2

XREF:



TECKENFÖRKLARING

Koordinatsystem: SWEREF 99 14 15
Höjdsystem: RH2000
GRUNDKARTAN DATERAD: 2026-01-26

MARKANSPRÅK

GRÄNS FÖR VÄGOMRÅDE
AVGRÄNSNING MELLAN OLKA TYPER AV MARKANSPRÅK
NYTT VÄGOMRÅDE MED VÄGRÄTT

V

T1-3

T1 - TILFÄLLIGT NYTTJÄNDERÄTT FÖR ANLÄGGANDE AV VILSTÄNGSEL
T2 - TILFÄLLIGT NYTTJÄNDERÄTT FÖR ETABLERING OCH UPPLAG
T3 - TILFÄLLIGT NYTTJÄNDERÄTT FÖR BYGGTRAFIK
TILFÄLLIGT NYTTJÄNDERÄTT GÄLLER FRÅN BYGGSTART DOCK LÄNGST 3 MÅNADER EFTER GODKÄND SLUTBESKUTNING

NYA ANLÄGGNINGAR

PLANERAT VILTSTÄNGSEL

ÖVRIGA BETECKNINGAR PÅ PLANKARTA

1/150
BEFINTLIG VÄGKANT MED LÄNGDMÄTNING
TRAKTGRÄNS
FASTIGHETSGRÄNS
BEFINTLIG ENSIDIG VÄG, VÄGMITT
KOMMUNGRÄNS
BEFINTLIG VÄGRÄCKE
LEDNINGSRÄTT
SERVITUT
KRAFTLEDNING
VATTENLEDNING
ENSKILD VÄGANSLUTNING TILL ALLMÄN VÄG SOM FÖRESLÅS ATT STÄNGAS ELLER ÄNDRAS

SKYDDSGÄRDAR OCH FÖRSIKTIGHETSMÅTT

MARKERING ELLER AVGRÄNSNING AV SKYDDSGÄRD/FÖRSIKTIGHETSMÅTT
AVSER VILTUTLOPP
SK1
VERKSAMHETER/ÄTGÄRDER SOM UNDANTAS FRÅN FÖRBUD ENLIGT MILJÖBALKEN
FÖRBUDEN MOT ÄTGÄRDER INOM STRANDSKYDDSMÅRÅDE (7:15 MB) GÄLLER INTE BYGGANDE AV ALLMÄN VÄG
FÖRBUDEN SOM AVSER VERKSAMHETER ELLER ÄTGÄRD INOM GENERELLT BIODIVERSITETSMÅRÅDE (7:11 MB) GÄLLER INTE BYGGANDE AV ALLMÄN VÄG
SKYDDIGHET ATT GÖRA ANMÄLAN FÖR SAMRÅD ENLIGT 12:6 MB GÄLLER INTE FÖR DE VERKSAMHETER OCH ÄTGÄRDER SOM BEHÖVS FÖR ATT BYGGA VÄGEN OCH SOM FASTSTÄLLS OCH NGÅR I VÄGOMRÅDE FÖR ALLMÄN VÄG ELLER OMÅDE FÖR TILFÄLLIG NYTTJÄNDERÄTT.

ÖRIENTERINGSFIGUR

TYP AV PLAN

GRANSKNINGSSTATUS / SYFTE

HANDLINGSTYP

DATUM

OBJEKT

DELOMRÅDE / BANDEL

ANLÄGGNINGSGEDEL

OBJEKTNUMMER / KM

BESTÄLLARE

TRAFIKVERKET

SKAPAD AV

GODKÄND AV

RITNINGSTYP

TEKNIKOMRÅDE / INNEHÅLL

BESKRIVNING

SKALA

FORMAT


FÖRVALTNINGSNUMMER

RITNINGSNUMMER

BLAD

NÄSTA BLAD

BET

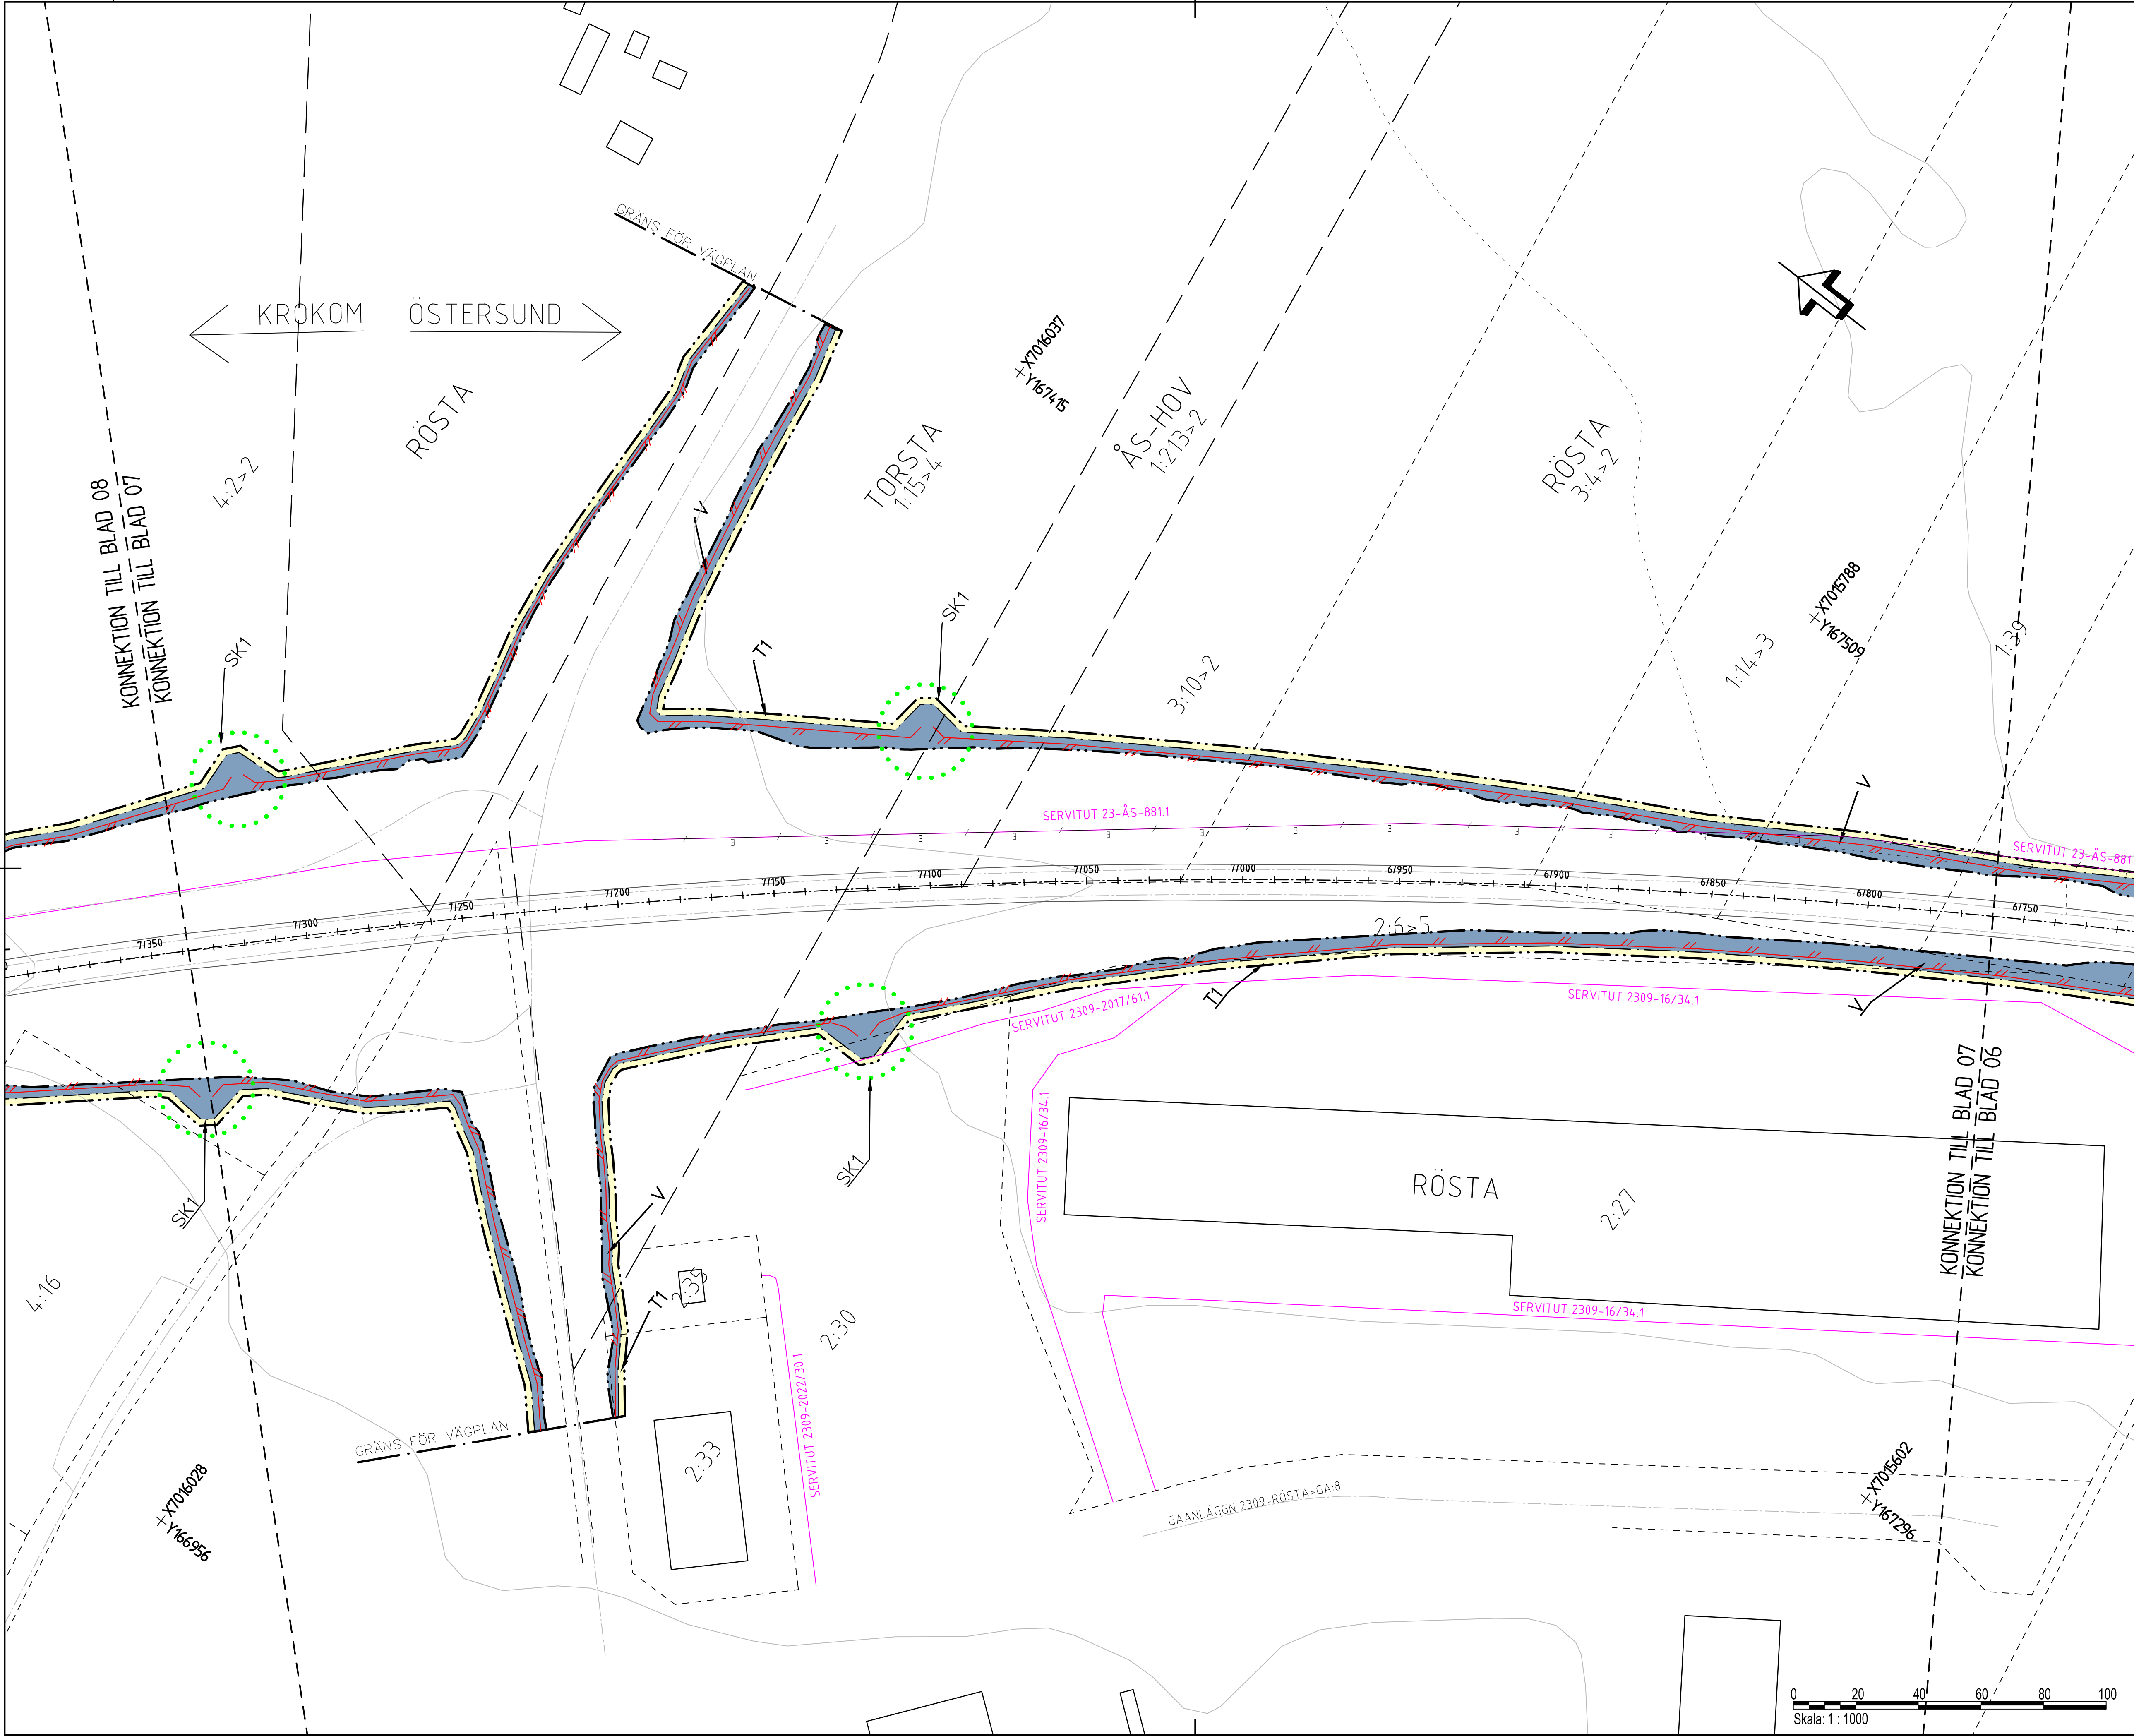

TECKENFÖRKLARING

Koordinatsystem: SWEREF 99 14 15
Höjdsystem: RH2000
GRUNDKARTAN DATERAD: 2026-01-26

MARKANSPRÅK

GRÄNS FÖR VÄGOMRÅDE
AVGRÄNSNING MELLAN OLKA TYPER AV MARKANSPRÅK
NYTT VÄGOMRÅDE MED VÄGRÄTT

V

T1-3

T1 - TILFÄLLIGT NYTTJÄNDERÄTT FÖR ANLÄGGANDE AV VILSTÄNGSEL
T2 - TILFÄLLIGT NYTTJÄNDERÄTT FÖR ETABLERING OCH UPPLAG
T3 - TILFÄLLIGT NYTTJÄNDERÄTT FÖR BYGGTRAFIK
TILFÄLLIGT NYTTJÄNDERÄTT GÄLLER FRÅN BYGGSTART DOCK LÄNGST 3 MÅNADER EFTER GODKÄND SLUTBESKUTNING

NYA ANLÄGGNINGAR

PLANERAT VILSTÄNGSEL

ÖVRIGA BETECKNINGAR PÅ PLANKARTA

1/50
BEFINTLIG VÄGKANT MED LÄNGDMÄTNING
TRAKTGRÄNS
FASTIGHETSGRÄNS
BEFINTLIG ENSKILD VÄG, VÄGMITT
KOMMUNGRÄNS
BEFINTLIG VÄGRÄCKE
LEDNINGSRÄTT
SERVITUT
KRAFTLEDNING
VATTENLEDNING
ENSKILD VÄGANSLUTNING TILL ALLMÄN VÄG SOM FÖRESLÅS ATT STÄNGAS ELLER ÄNDRAS

SKYDDSÅTGÄRDER OCH FÖRSIKTIGHETSMÅTT

MARKERING ELLER AVGRÄNSNING AV SKYDDSÅTGÄRDER/FÖRSIKTIGHETSMÅTT
AVSER VILSTHOPP
SK1
VERKSAMHETER/ÅTGÄRDER SOM UNDANTAS FRÅN FÖRBUD ENLIGT MILJÖBALKEN

FÖRBUDEN MOT ÅTGÄRDER INOM STRANDSKYDDSMÅRÅDE (7-15 MB) GÄLLER INTE BYGGANDE AV ALLMÄN VÄG
FÖRBUDEN SOM AVSER VERKSAMHETER ELLER ÅTGÄRDER INOM GEMEDLETT BIODIVERSITETSMÅRÅDE (7-11 MB) GÄLLER INTE BYGGANDE AV ALLMÄN VÄG
SKYDDIGHET ATT GÖRA ANMÄLAN FÖR SAMRÅD ENLIGT 12 § MB GÄLLER INTE FÖR DE VERKSAMHETER OCH ÅTGÄRDER SOM BEHÖVS FÖR ATT BYGGA VÄGEN OCH SOM FASTSTÄLLS OCH INGÅR I VÄGOMRÅDE FÖR ALLMÄN VÄG ELLER OMÅDE FÖR TILFÄLLIG NYTTJÄNDERÄTT

ORIENTERINGSFIGUR

TYP AV PLAN

VÄGPLAN

GRANSKNINGSSTATUS / SYFTE

HANDLINGSTYP

SAMRÅDSHANDLING

DATUM

2026-05-12

LEVERANS / ÄNDRINGS-PM

OBJEKT

E14 RANNÅSEN - KROKOM

DELOMRÅDE / BANDEL

E14 RANNÅSEN - KROKOM

ANLÄGGNINGSD

E14

OBJEKTNUMMER / KM

190105

KONSTRUKTIONNUMMER

BESTÄLLARE

TRAFIKVERKET

LEVERANTÖR

AFRY

SKAPAD AV

V. MOSKOVKIN

UPPDRAGSGNUMMER

D0243190

GODKÄND AV

A. JOSEFSSON

ÄNDRING

RITNINGSTYP

PLANRITNING

TEKNIKOMRÅDE / INNEHÅLL

C TEKNIKÖVERGRIPANDE

BESKRIVNING

KM 6/760-7/340
ANPASSNING MOT ÅS-KORSET

SKALA

1:1000

FORMAT

A1

FÖRVALTNINGSNUMMER

RITNINGSGNUMMER

1 01 C 02 07



BLAD

07

NÄSTA BLAD

08

BET

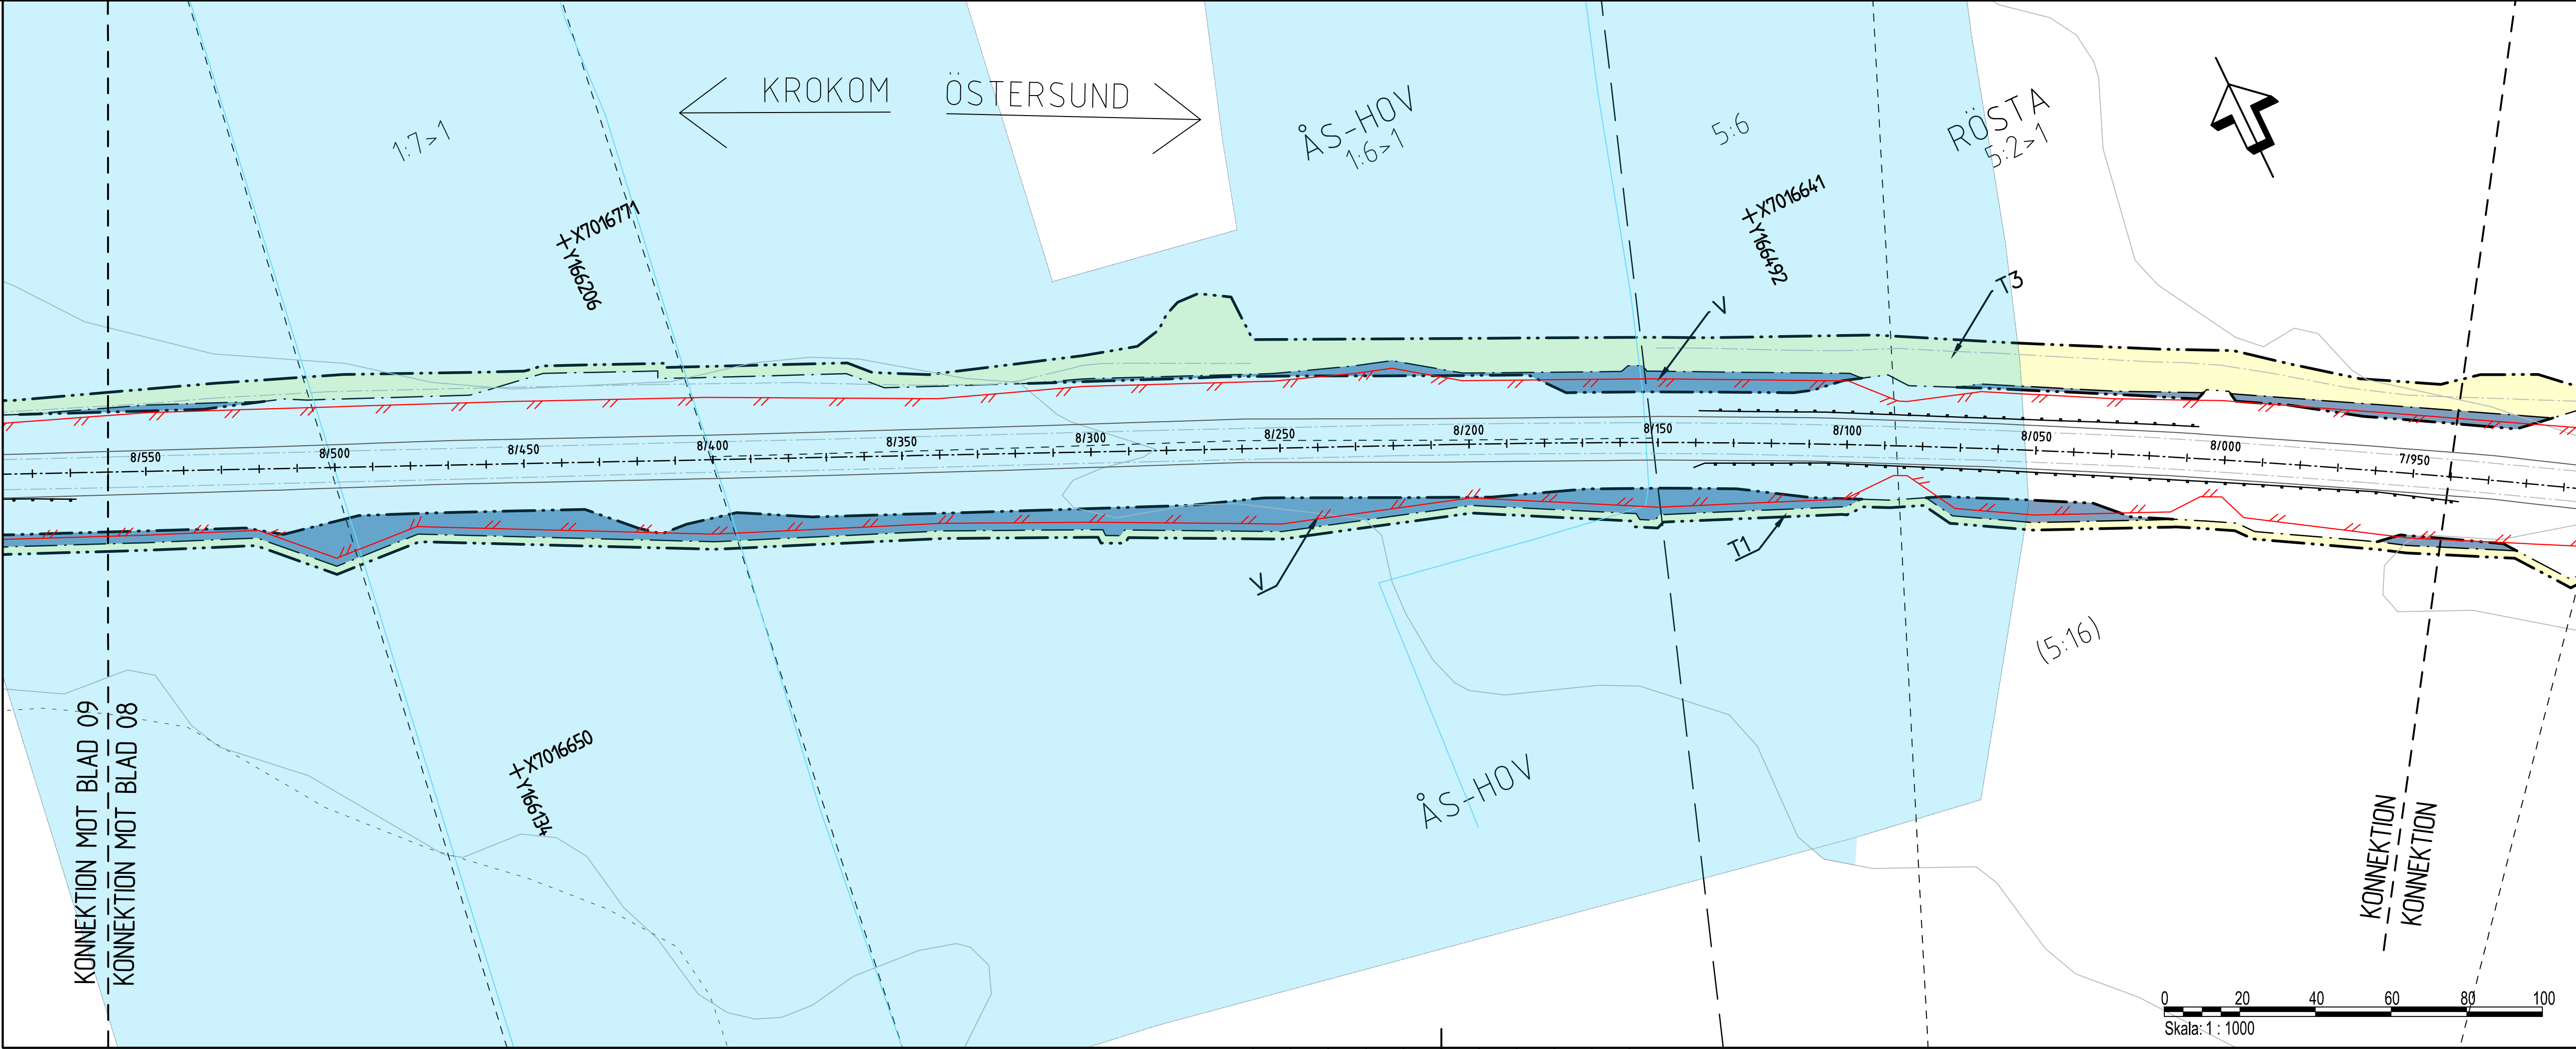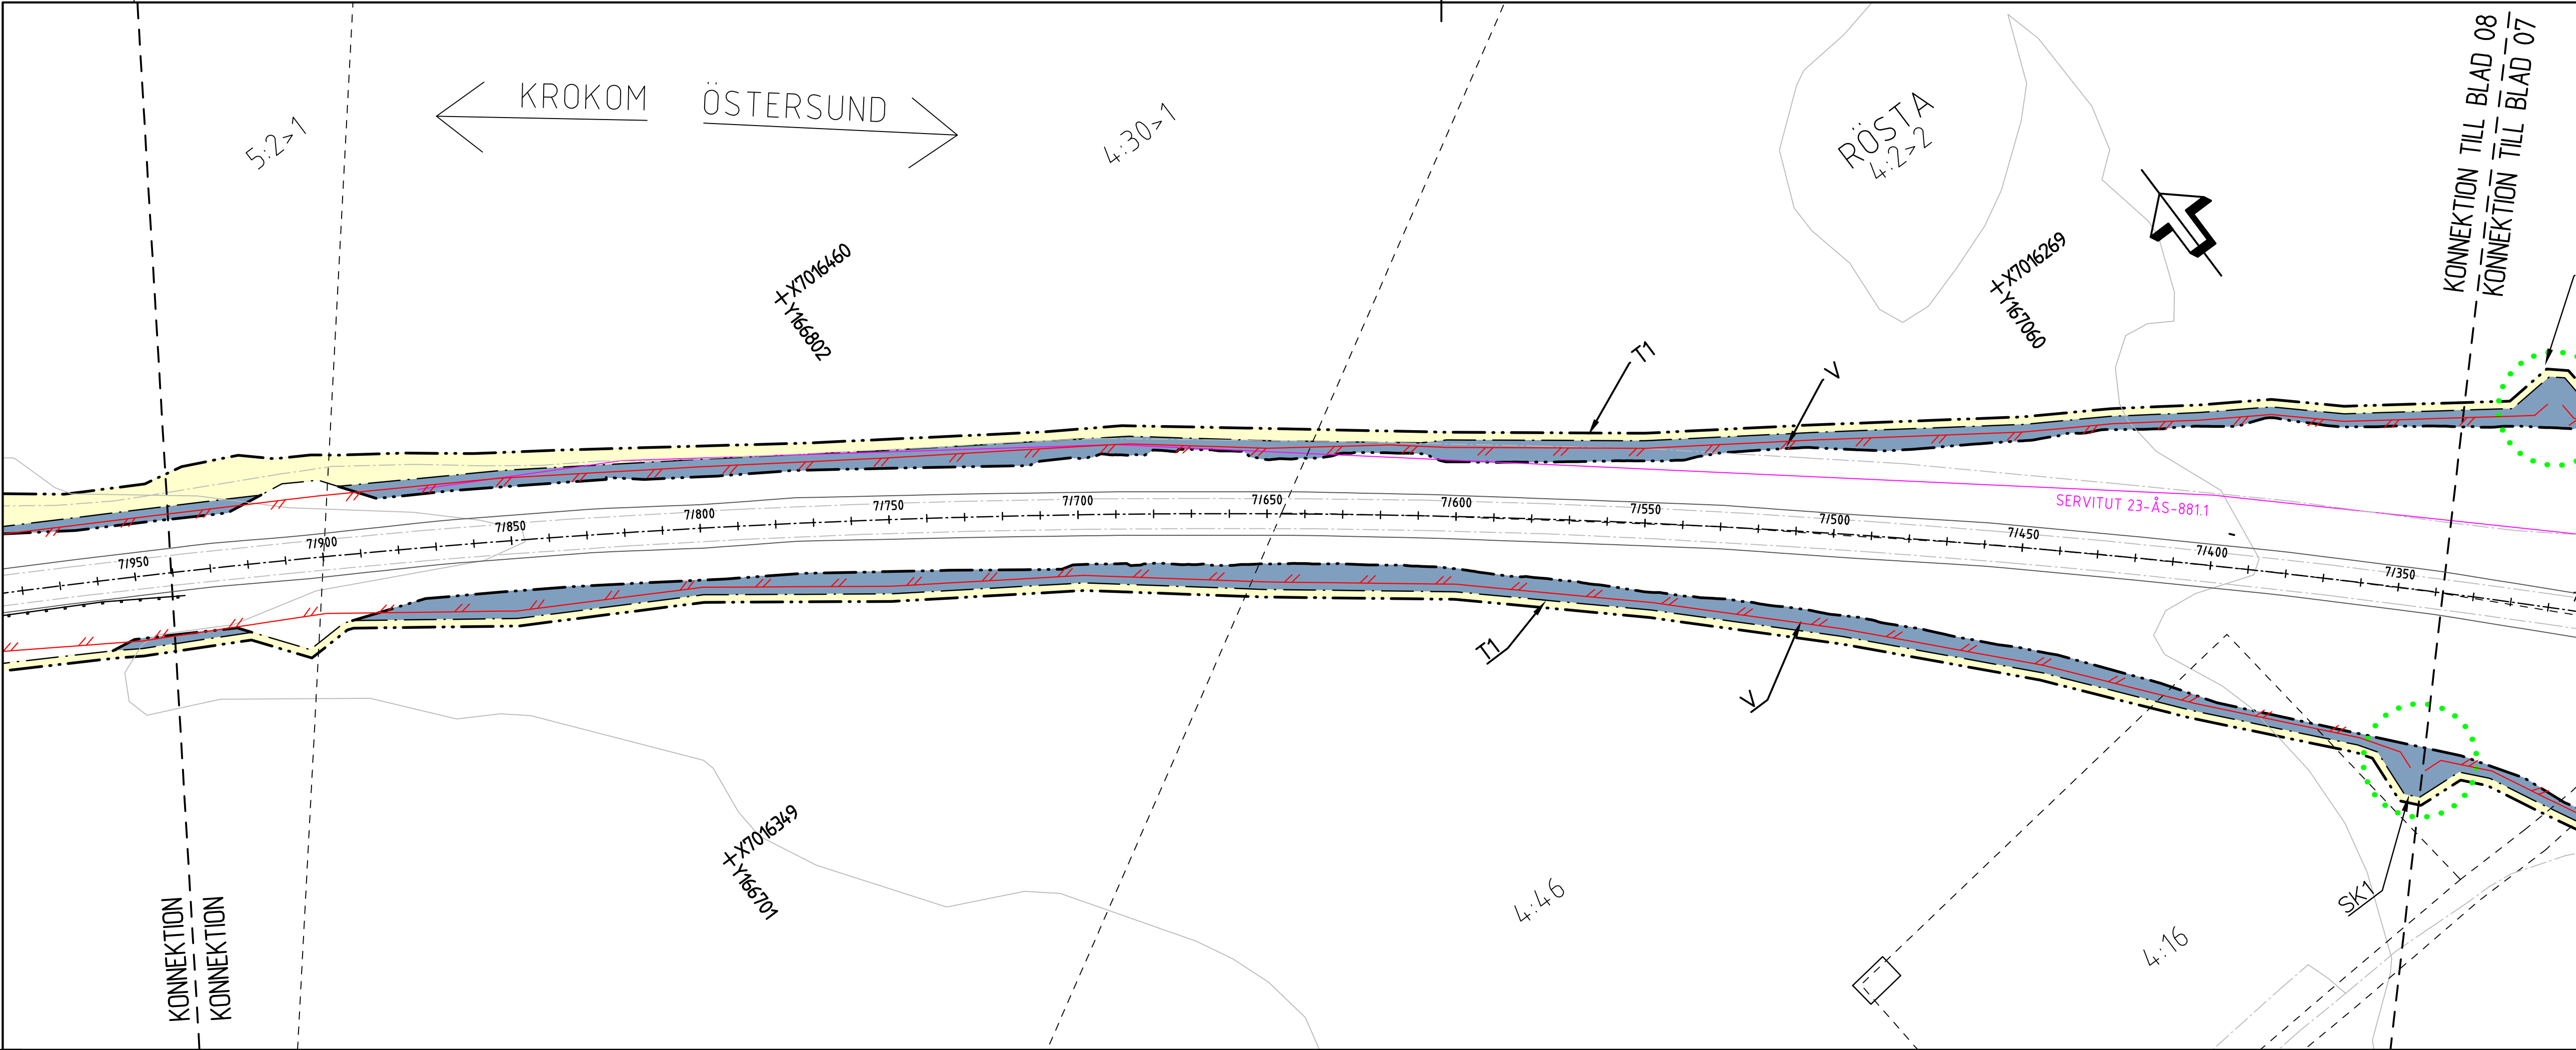

TECKENFÖRKLARING

Koordinatsystem: SWEREF 99 14 15

Höjdsystem: RH2000

GRUNDKARTAN DATERAD: 2026-01-26

MARKANSPRÅK

GRÄNS FÖR VÄGOMRÅDE

AVGRÄNSNING MELLAN OLIKA TYPER AV MARKANSPRÅK

NYTT VÄGOMRÅDE MED VÄGRÄTT

T1-3

T1 - TILFÄLLIGT NYTTJANDERÄTT FÖR ANLÄGGANDE AV VILSTÄNGSEL

T2 - TILFÄLLIGT NYTTJANDERÄTT FÖR ETABLERING OCH UPPLAG

T3 - TILFÄLLIGT NYTTJANDERÄTT FÖR BYGGSTRAFK

TILFÄLLIGT NYTTJANDERÄTT GÄLLER FRÅN BYGGSTART DOCK LÄNGST 3 MÅNADER EFTER GODKÄND SLUTBESKUTNING

NYA ANLÄGGNINGAR

PLANERAT VILSTÄNGSEL

ÖVRIGA BETECKNINGAR PÅ PLANKARTA

1/150

BEFINTLIG VÄGKANT MED LÄNGDMÄTNING

TRAKTGRÄNS

FASTIGHETSGRÄNS

BEFINTLIG ENSKILD VÄG, VÄGMITT

KOMMUNGRÄNS

BEFINTLIG VÄGRÄCKE

LEDNINGSRÄTT

SERVITUT

KRAFTLEDNING

VATTENDRAG

ENSKILD VÄGANSLUTNING TILL ALLMÄN VÄG SOM FÖRESLÅS ATT STÄNGAS ELLER ÄNDRAS

SKYDDSÅTGÄRDER OCH FÖRSIKTIGHETSMÅTT

MARKERING ELLER ÄNDRING AV SKYDDSÅTGÄRD/FÖRSIKTIGHETSMÅTT

AVISER VILTUTHOPP

SK1

VERKSAMHETER/ÅTGÄRDER SOM UNDANTAS FRÅN FÖRBUD ENLIGT MILJÖBALKEN

FÖRBUDEN MOT ÅTGÄRDER INOM STRANDSKYDDSMÅRÅDE (7-15 M)

GÄLLER INTE BYGGANDE AV ALLMÄN VÄG

FÖRBUDEN SOM AVISER VERKSAMHETER ELLER ÅTGÄRD INOM GEMENSAMT BIODIVERSITETSMÅRÅDE (7-11 M)

GÄLLER INTE BYGGANDE AV ALLMÄN VÄG

SKYDDIGHET ATT GÖRA ANMÄLAN FÖR SAMRÅD ENLIGT 12 § NR GÄLLER INTE FÖR DE VERKSAMHETER OCH ÅTGÄRDER SOM BEHÖVS FÖR ATT BYGGA VÄGEN OCH SOM FASTSTÄLLS OCH INGÅR I VÄGOMRÅDE FÖR ALLMÄN VÄG ELLER OMÅDE FÖR TILFÄLLIG NYTTJANDERÄTT

ORIENTERINGSFIGUR

TYP AV PLAN

VÄGPLAN

GRANSKNINGSSTATUS / SYFTE

SAMRÅDSHANDLING

HANDLINGSTYP

DATUM

2026-05-12

LEVERANS / ÄNDRINGS-PM

OBJEKT

E14 RANNÅSEN - KROKOM

DELOMRÅDE / BANDEL

E14 RANNÅSEN - KROKOM

ANLÄGGNINGSDEL

E14

OBJEKTNUMMER / KM

190105

KONSTRUKTIONNUMMER

BESTÄLLARE

TRAFIKVERKET

LEVERANTÖR

AFRY

SKAPAD AV

V. MOSKOVKIN

UPPDRAGSGENOMFÖRARE

D0243190

GODKÄND AV

A. JOSEFSSON

AVDELNING

RITNINGSTYP

PLANRITNING

TEKNIKOMRÅDE / INNEHÅLL

C TEKNIKÖVERGRIPANDE

BESKRIVNING

KM 7/340-8/560

SKALA

1:1000

FORMAT

A1

FÖRVALTNINGSNUMMER

RITNINGSGENOMFÖRARE

1 01 C 02 08

BLAD




08



NÄSTA BLAD

09

BET

IV190105_01, ankomst 2026-05-19, ver 1, jobb 2

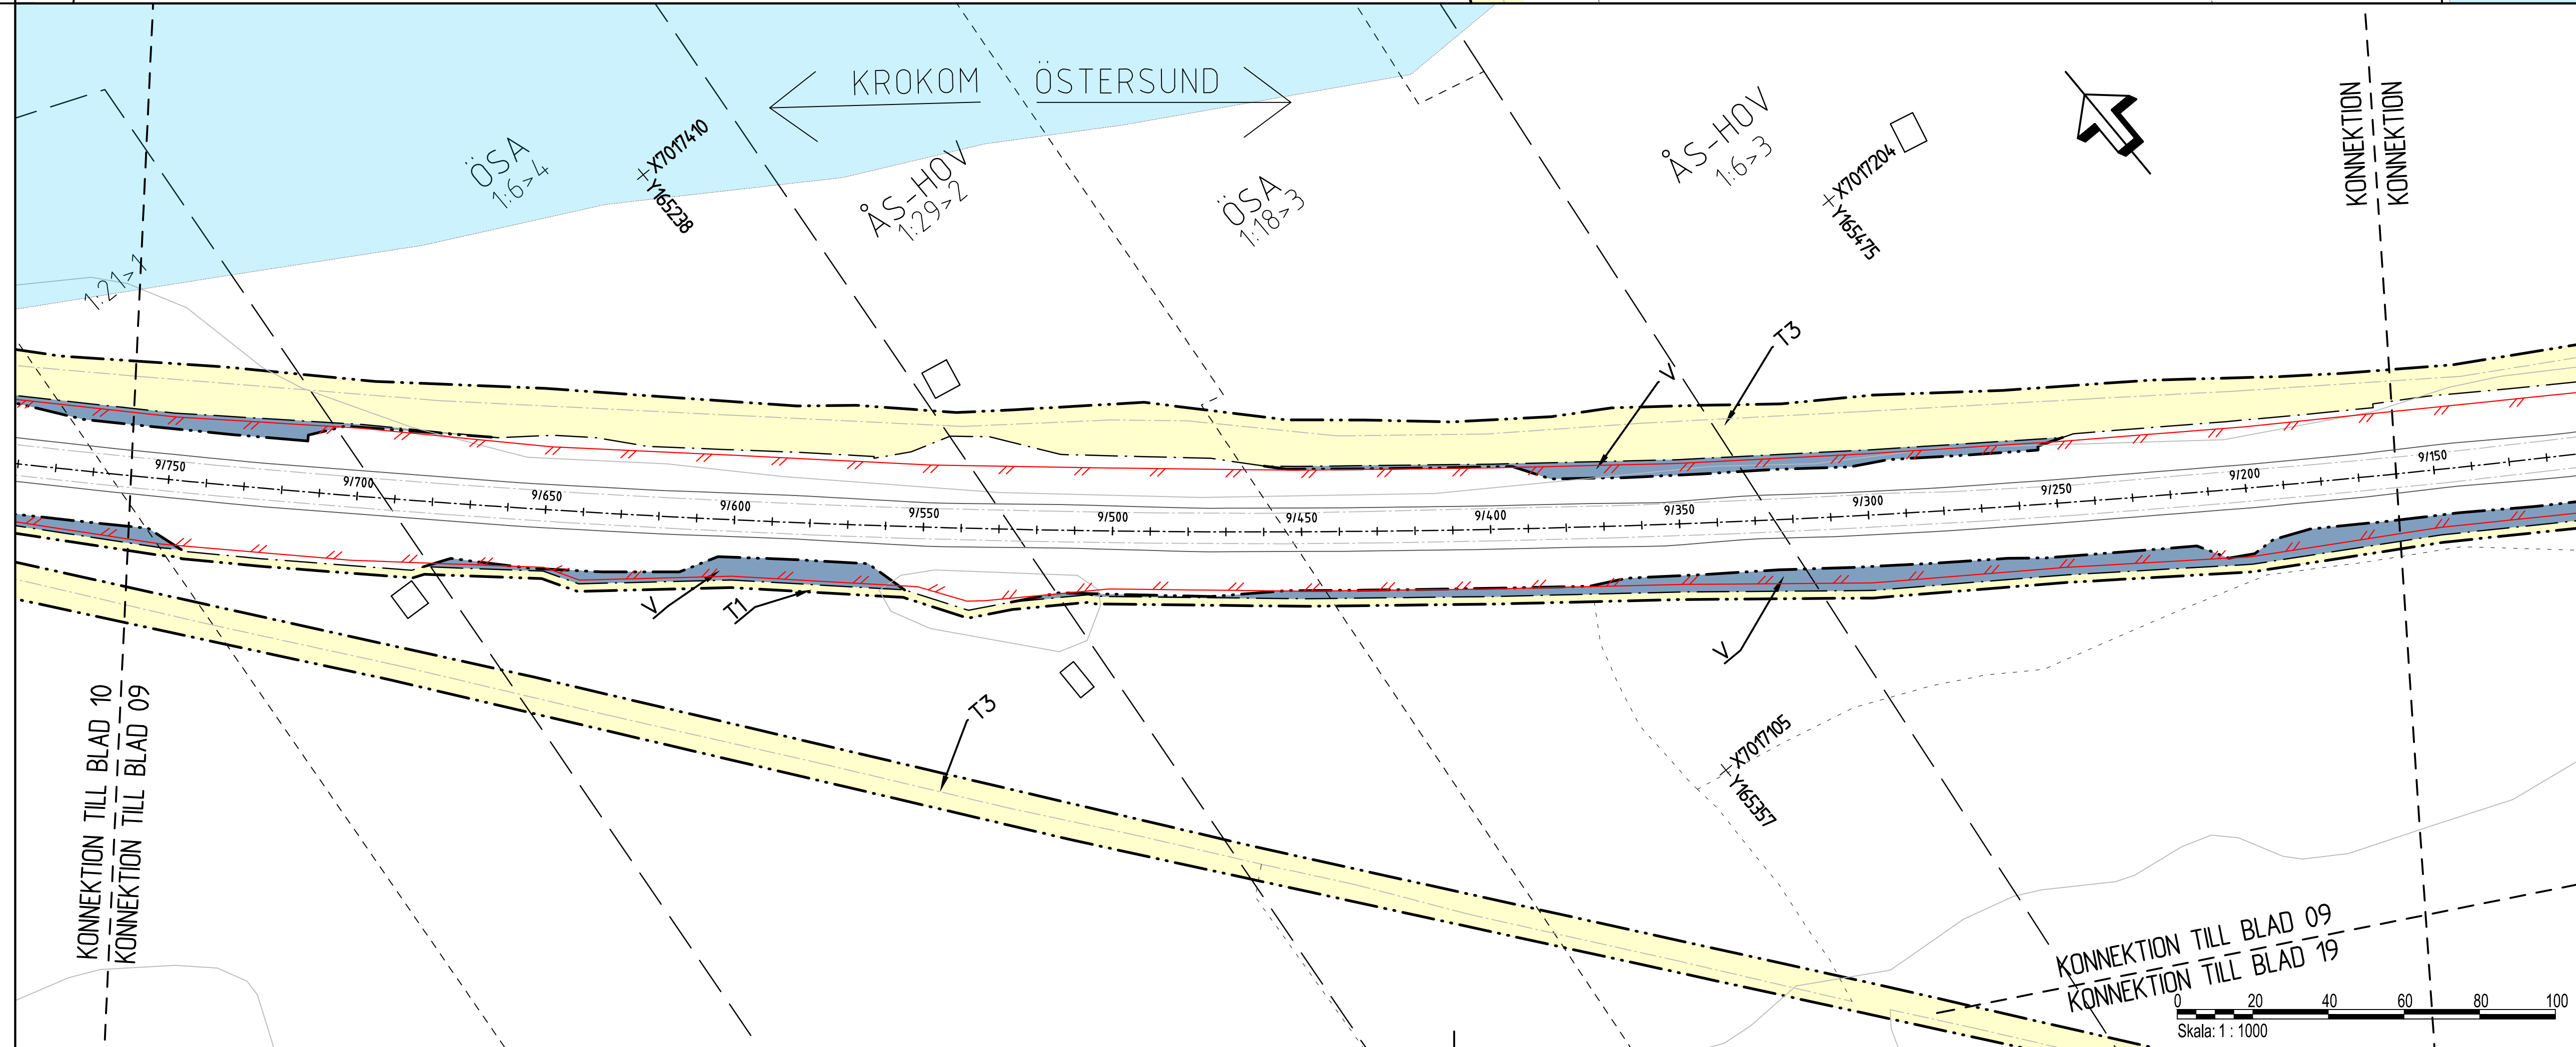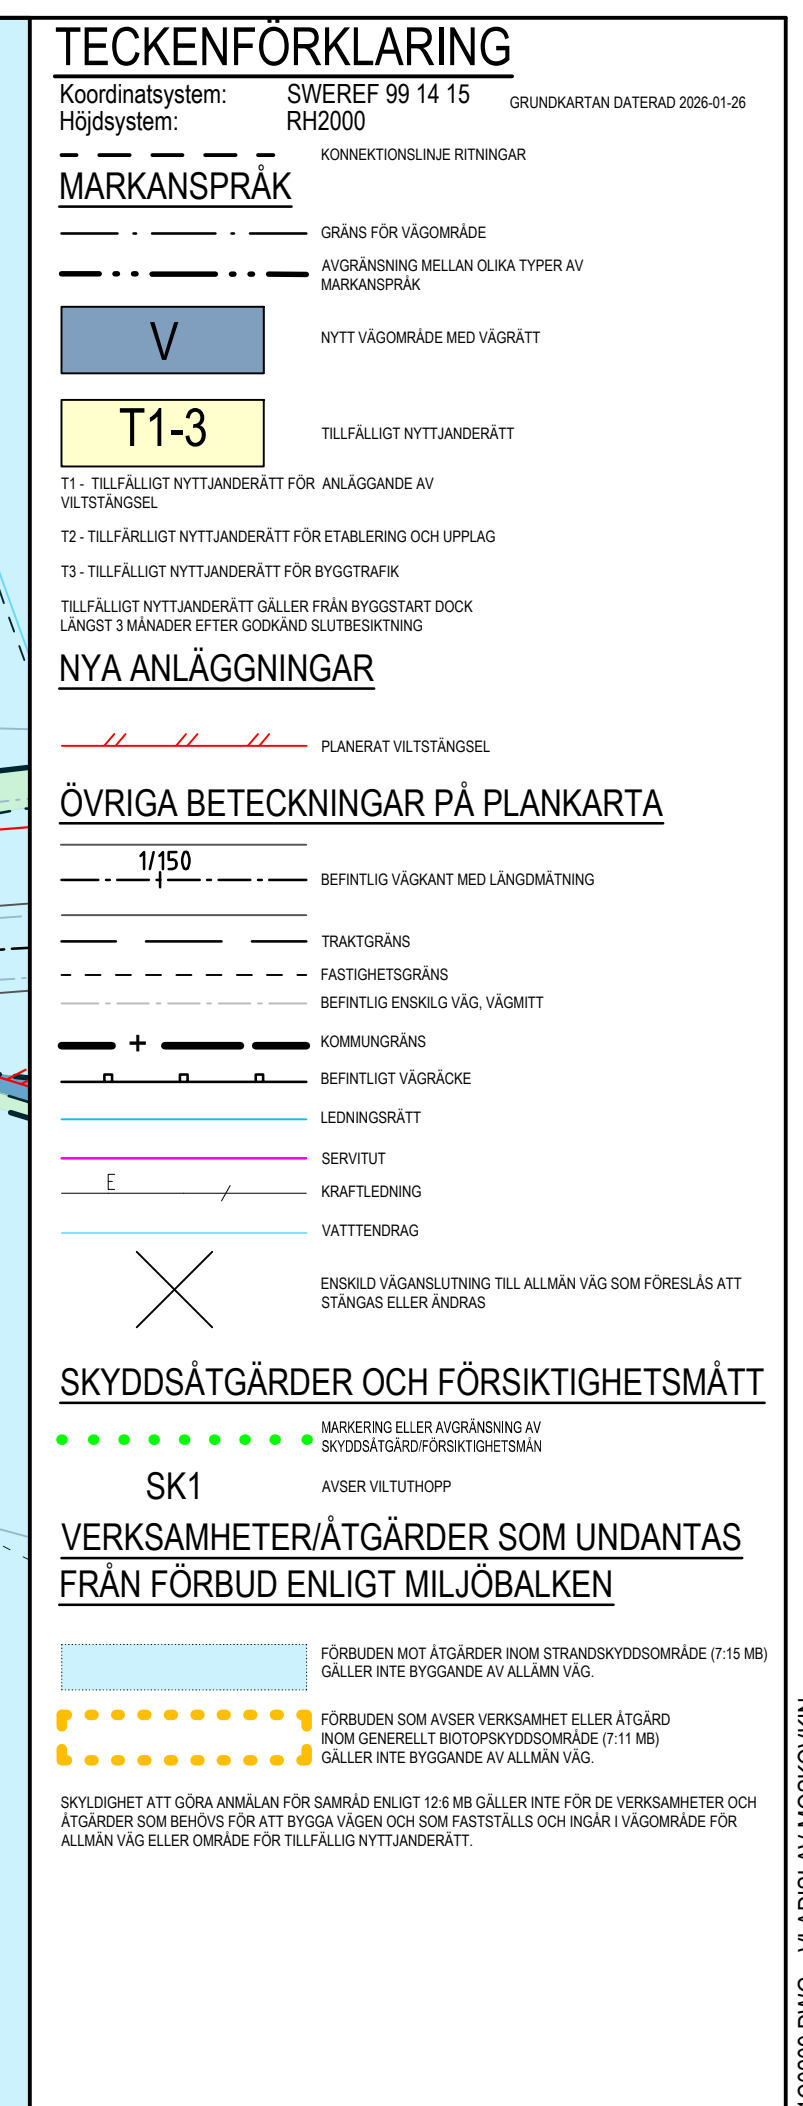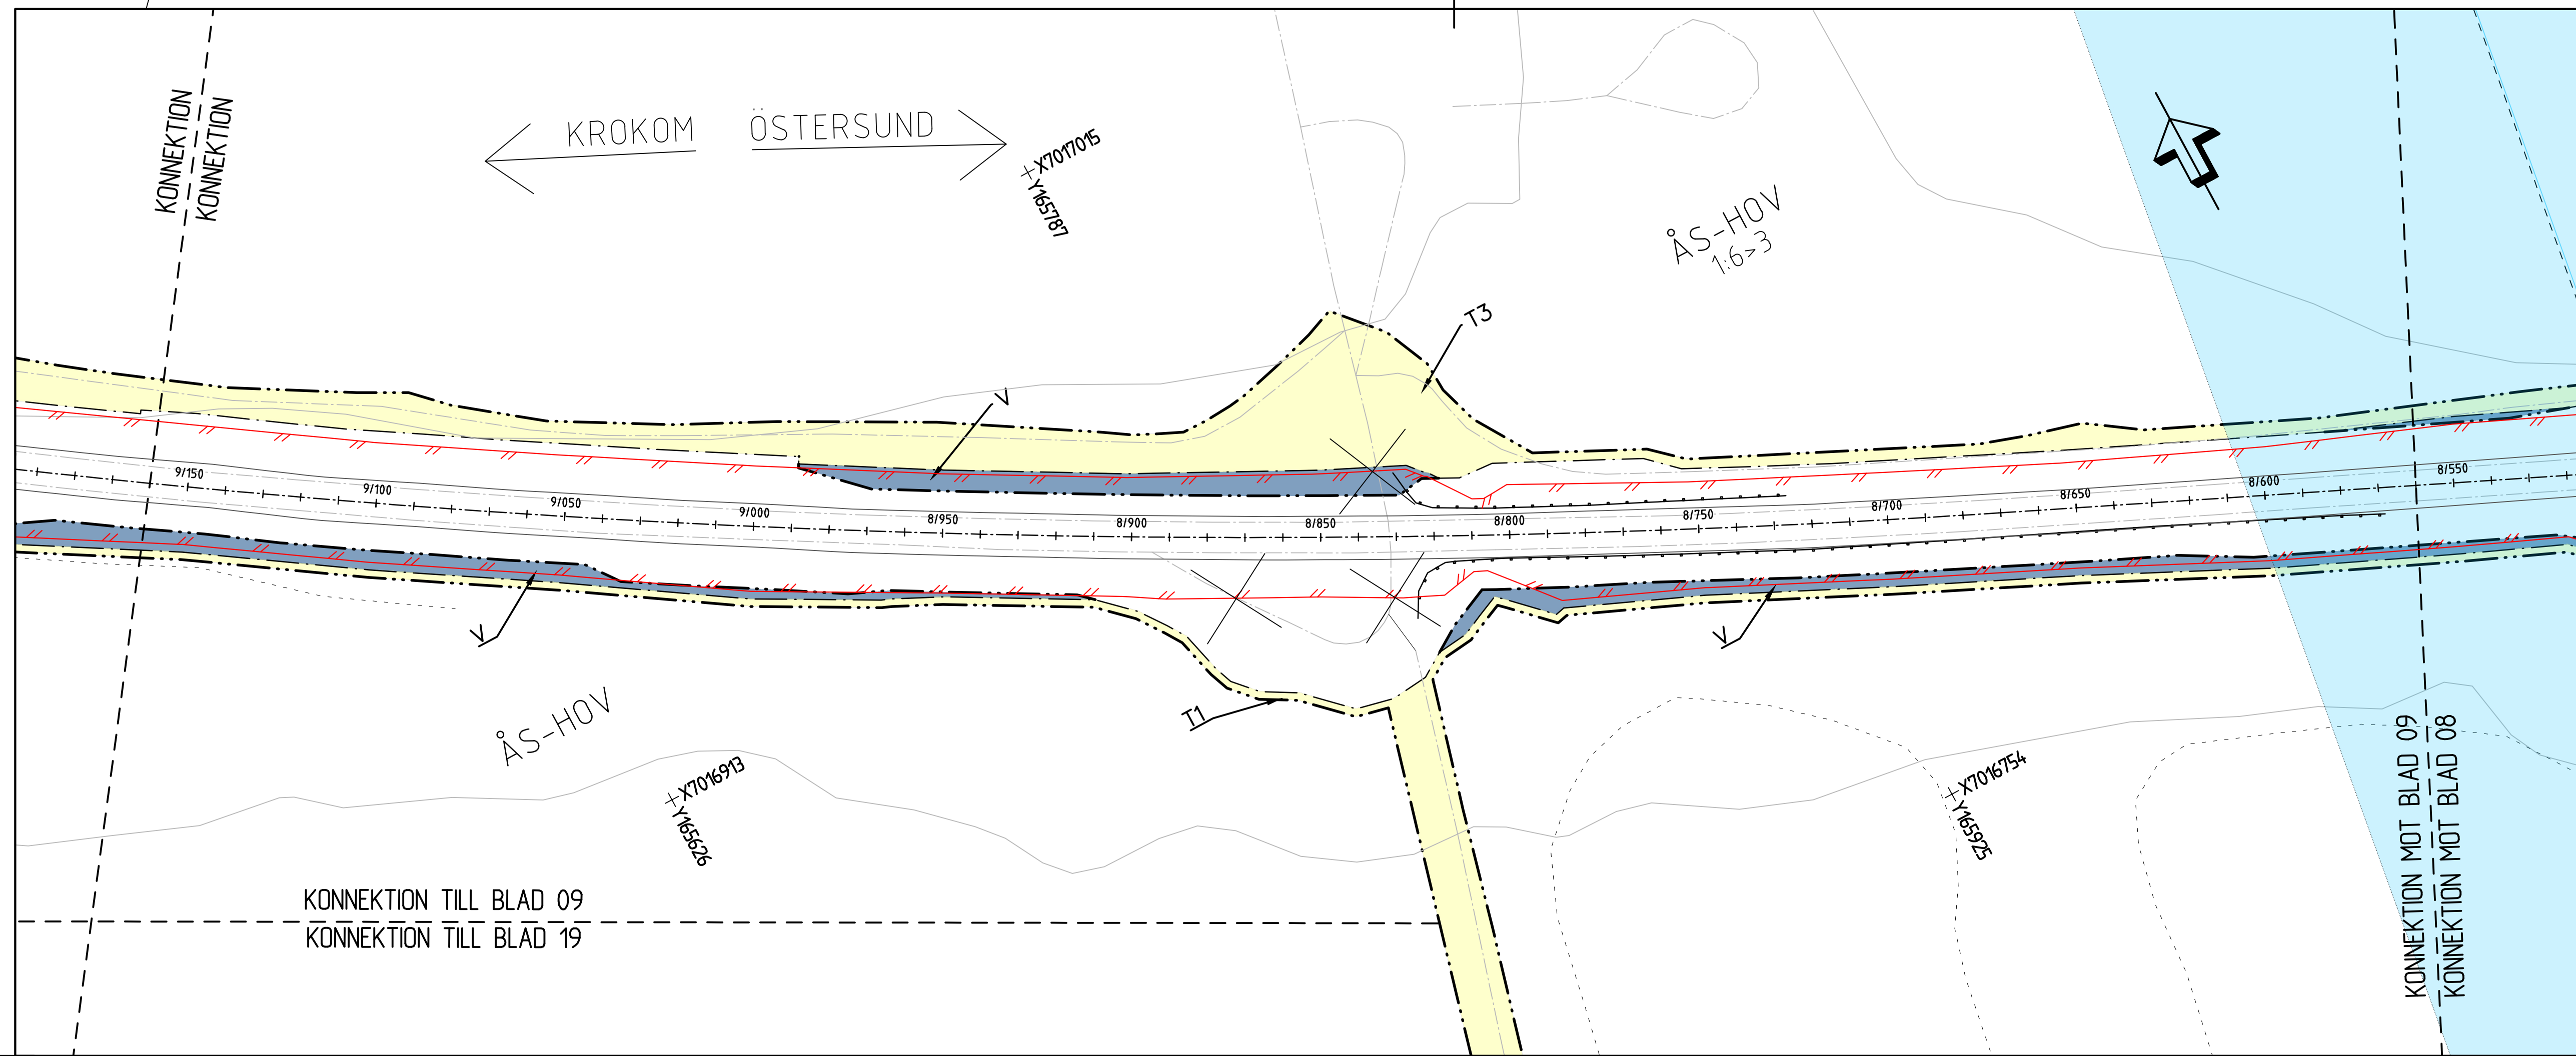

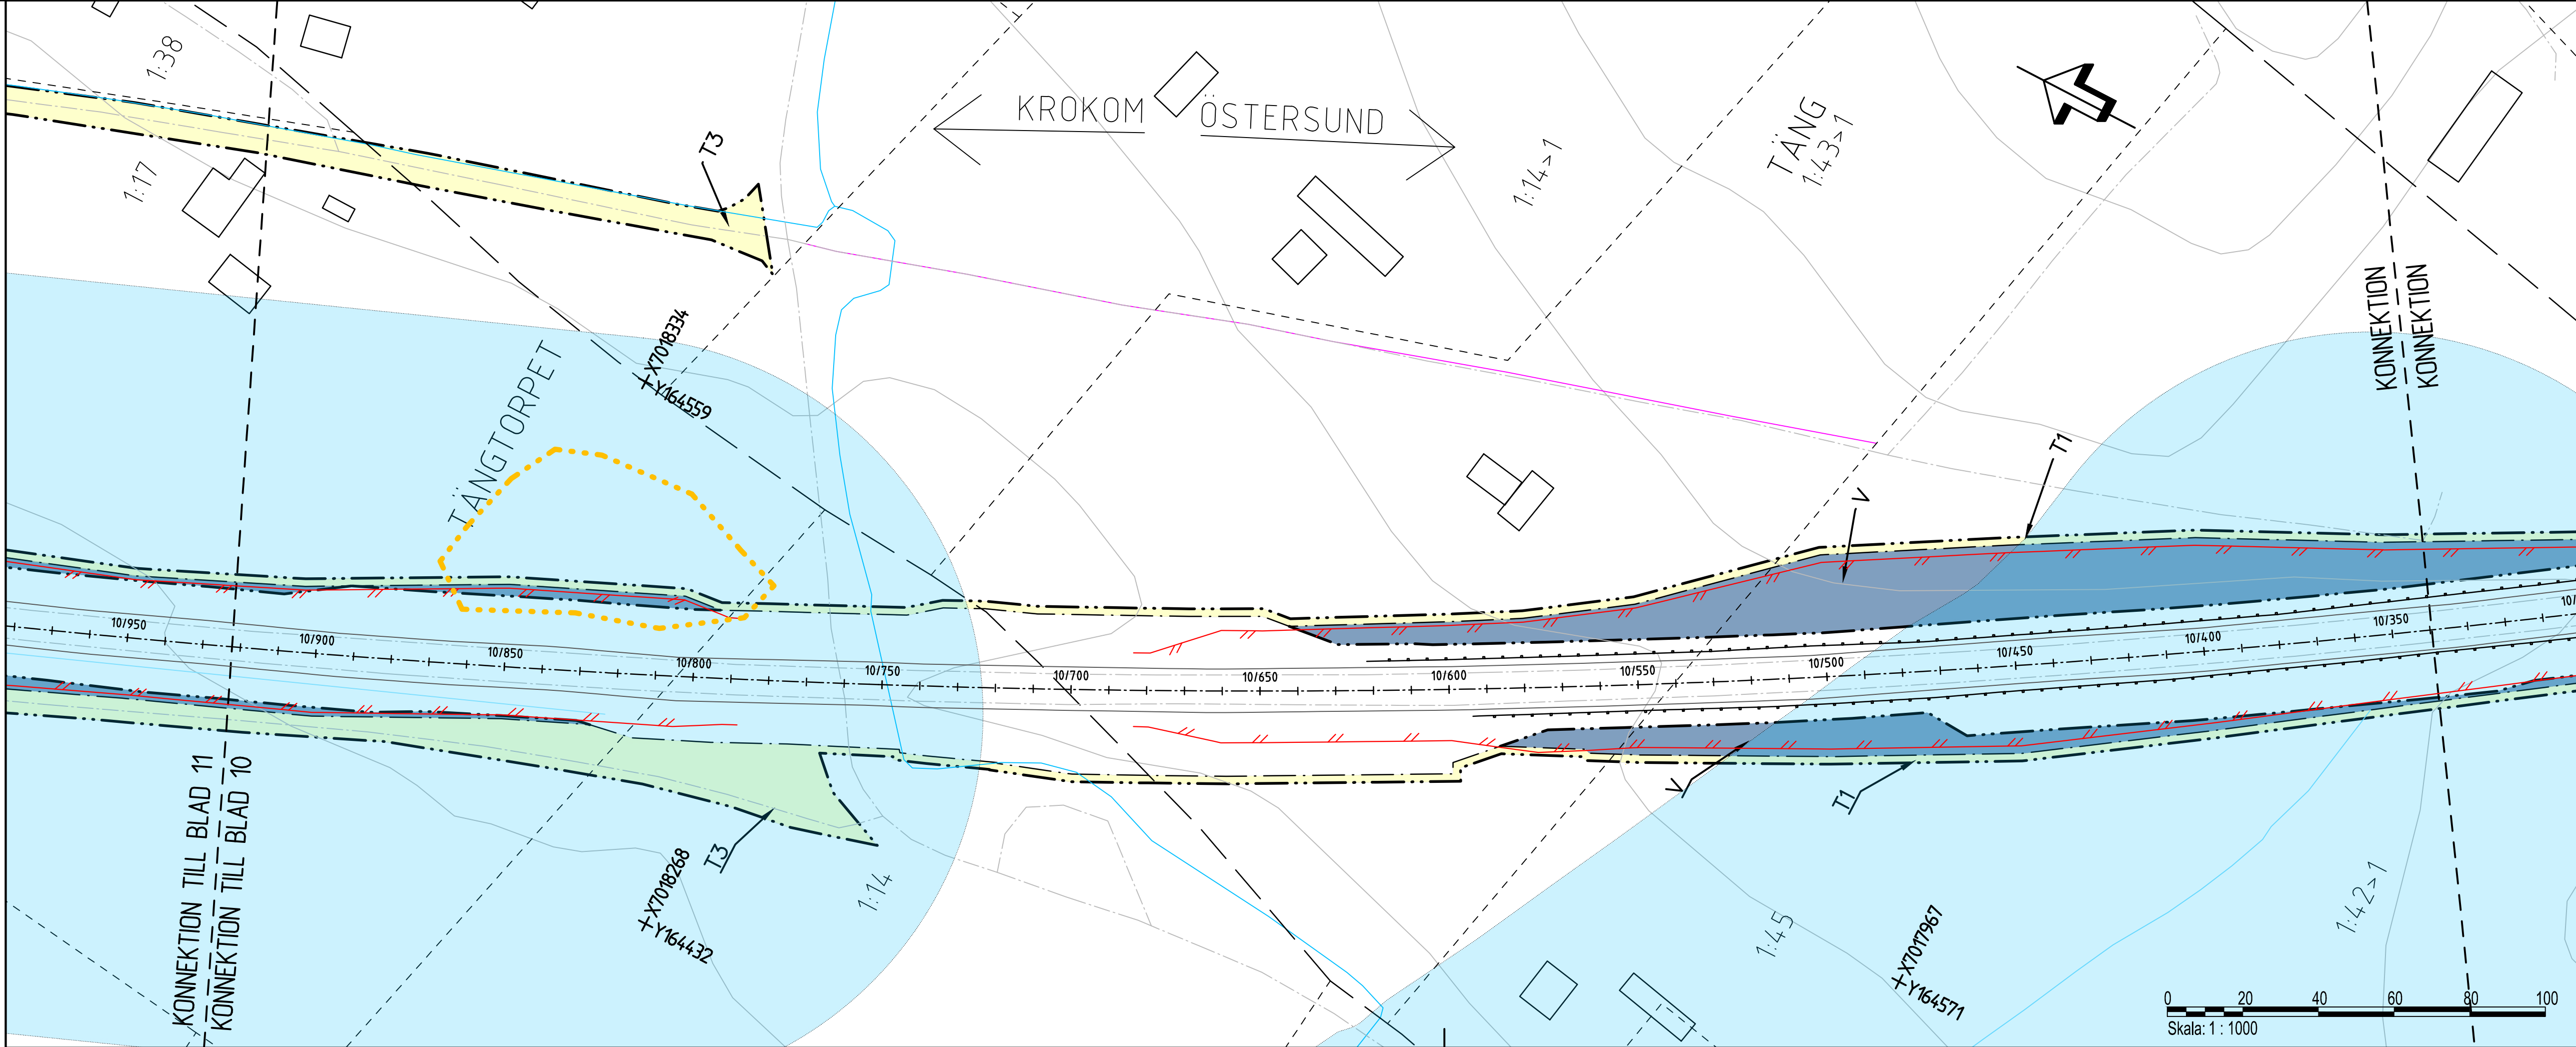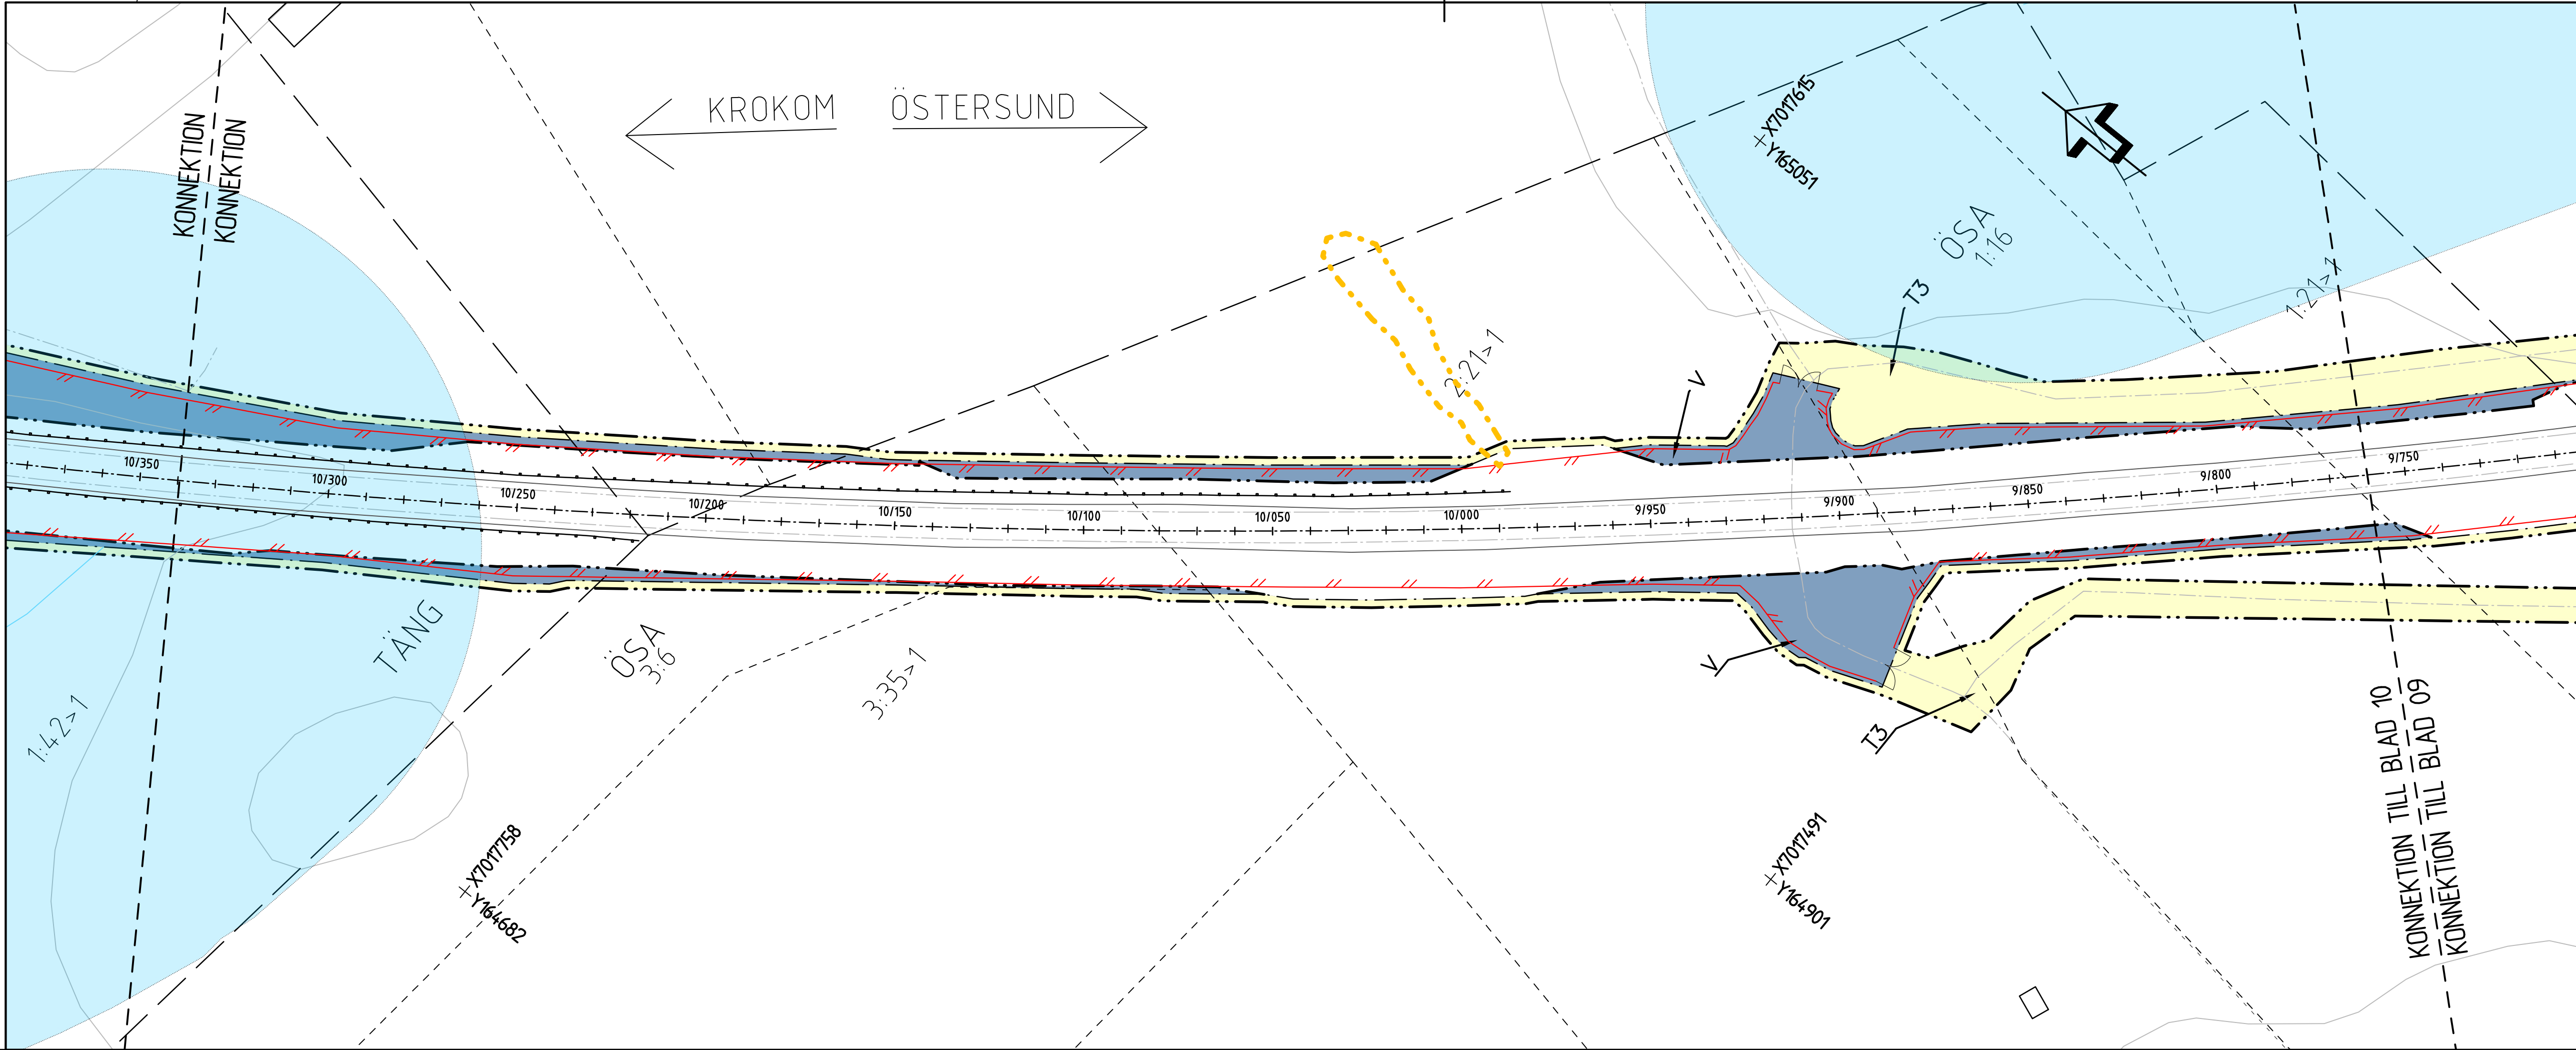

TECKENFÖRKLARING

Koordinatsystem: SWEREF 99 14 15

Höjdsystem: RH2000

GRUNDKARTAN DATERAD: 2026-01-26

MARKANSPRÅK

GRÄNS FÖR VÄGOMRÅDE

AVGRÄNSNING MELLAN OLKA TYPER AV MARKANSPRÅK

NYTT VÄGOMRÅDE MED VÄGRÄTT

T1-3

T1 - TILFÄLLIGT NYTTJÄNDERÄTT FÖR ANLÄGGANDE AV VÄGSTÄNGSEL

T2 - TILFÄLLIGT NYTTJÄNDERÄTT FÖR ETABLERING OCH UPPLAG

T3 - TILFÄLLIGT NYTTJÄNDERÄTT FÖR BYGGTRAFIK

TILFÄLLIGT NYTTJÄNDERÄTT GÄLLER FRÅN BYGGSTART DOCK LÄNGST 3 MÅNADER EFTER GODKÄND SLUTBESKUTNING

NYA ANLÄGGNINGAR

PLANERAT VILTSTÄNGSEL

ÖVRIGA BETECKNINGAR PÅ PLANKARTA

1/150

BEFINTLIG VÄGKANT MED LÄNGDMÄTNING

TRAKTGRÄNS

FASTIGHETSGRÄNS

BEFINTLIG ENSKILD VÄG, VÄGMITT

KOMMUNGRÄNS

BEFINTLIG VÄGRÄCKE

LEDNINGSRÄTT

SERVITUT

KRAFTLEDNING

VATTENLEDNING

ENSKILD VÄGANSLUTNING TILL ALLMÄN VÄG SOM FÖRESLÅS ATT STÄNGAS ELLER ÄNDRAS

SKYDDSÅTGÄRDER OCH FÖRSIKTIGHETSMÅTT

SK1

VERKSAMHETER/ÅTGÄRDER SOM UNDANTAS FRÅN FÖRBUD ENLIGT MILJÖBALKEN

FÖRBUDEN MOT ÅTGÄRDER INOM STRANDSKYDDSMÅRÅDE (7-15 MB) GÄLLER INTE BYGGANDE AV ALLMÄN VÄG

FÖRBUDEN SOM ÅVER VERKSAMHET ELLER ÅTGÄRD INOM GEMENSAMT BIODIVERSITETSMÅRÅDE (7-11 MB) GÄLLER INTE BYGGANDE AV ALLMÄN VÄG

SKYDDIGHET ATT GÖRA ANMÄLAN FÖR SAMRÅD ENLIGT 12 § MB GÄLLER INTE FÖR DE VERKSAMHETER OCH ÅTGÄRDER SOM BEHÖVS FÖR ATT BYGGA VÄGEN OCH SOM FASTSTÄLLS OCH INGÅR I VÄGOMRÅDE FÖR ALLMÄN VÄG ELLER OMÅDE FÖR TILFÄLLIG NYTTJÄNDERÄTT

ORIENTERINGSFIGUR

TYP AV PLAN

VÄGPLAN

GRANSKNINGSSTATUS / SYFTE

SAMRÅDSHANDLING

HANDLINGSTYP

DATUM

2026-05-12

OBJEKT

E14 RANNÅSEN - KROKOM

DELOMRÅDE / BANDEL

E14 RANNÅSEN - KROKOM

ANLÄGGNINGSDEL

E14

OBJEKTSNUMMER / KM

190105

KONSTRUKTIONSNUMMER

BESTÄLLARE

TRAFIKVERKET

LEVERANTÖR

AFRY

SKAPAD AV

V. MOSKOVKIN

UPPDRAGSGNUMMER

D0243190

GODKÄND AV

A. JOSEFSSON

AVDELNING

RITNINGSTYP

PLANRITNING

TEKNIKOMRÅDE / INNEHÅLL

C TEKNIKÖVERGRIPANDE

BESKRIVNING

KM 9/760-10/920

SKALA

1:1000

FORMAT

A1

FÖRVALTNINGSNUMMER

RITNINGSNUMMER

1 01 C 02 10

BLAD

10

NÄSTA BLAD

11

BET