


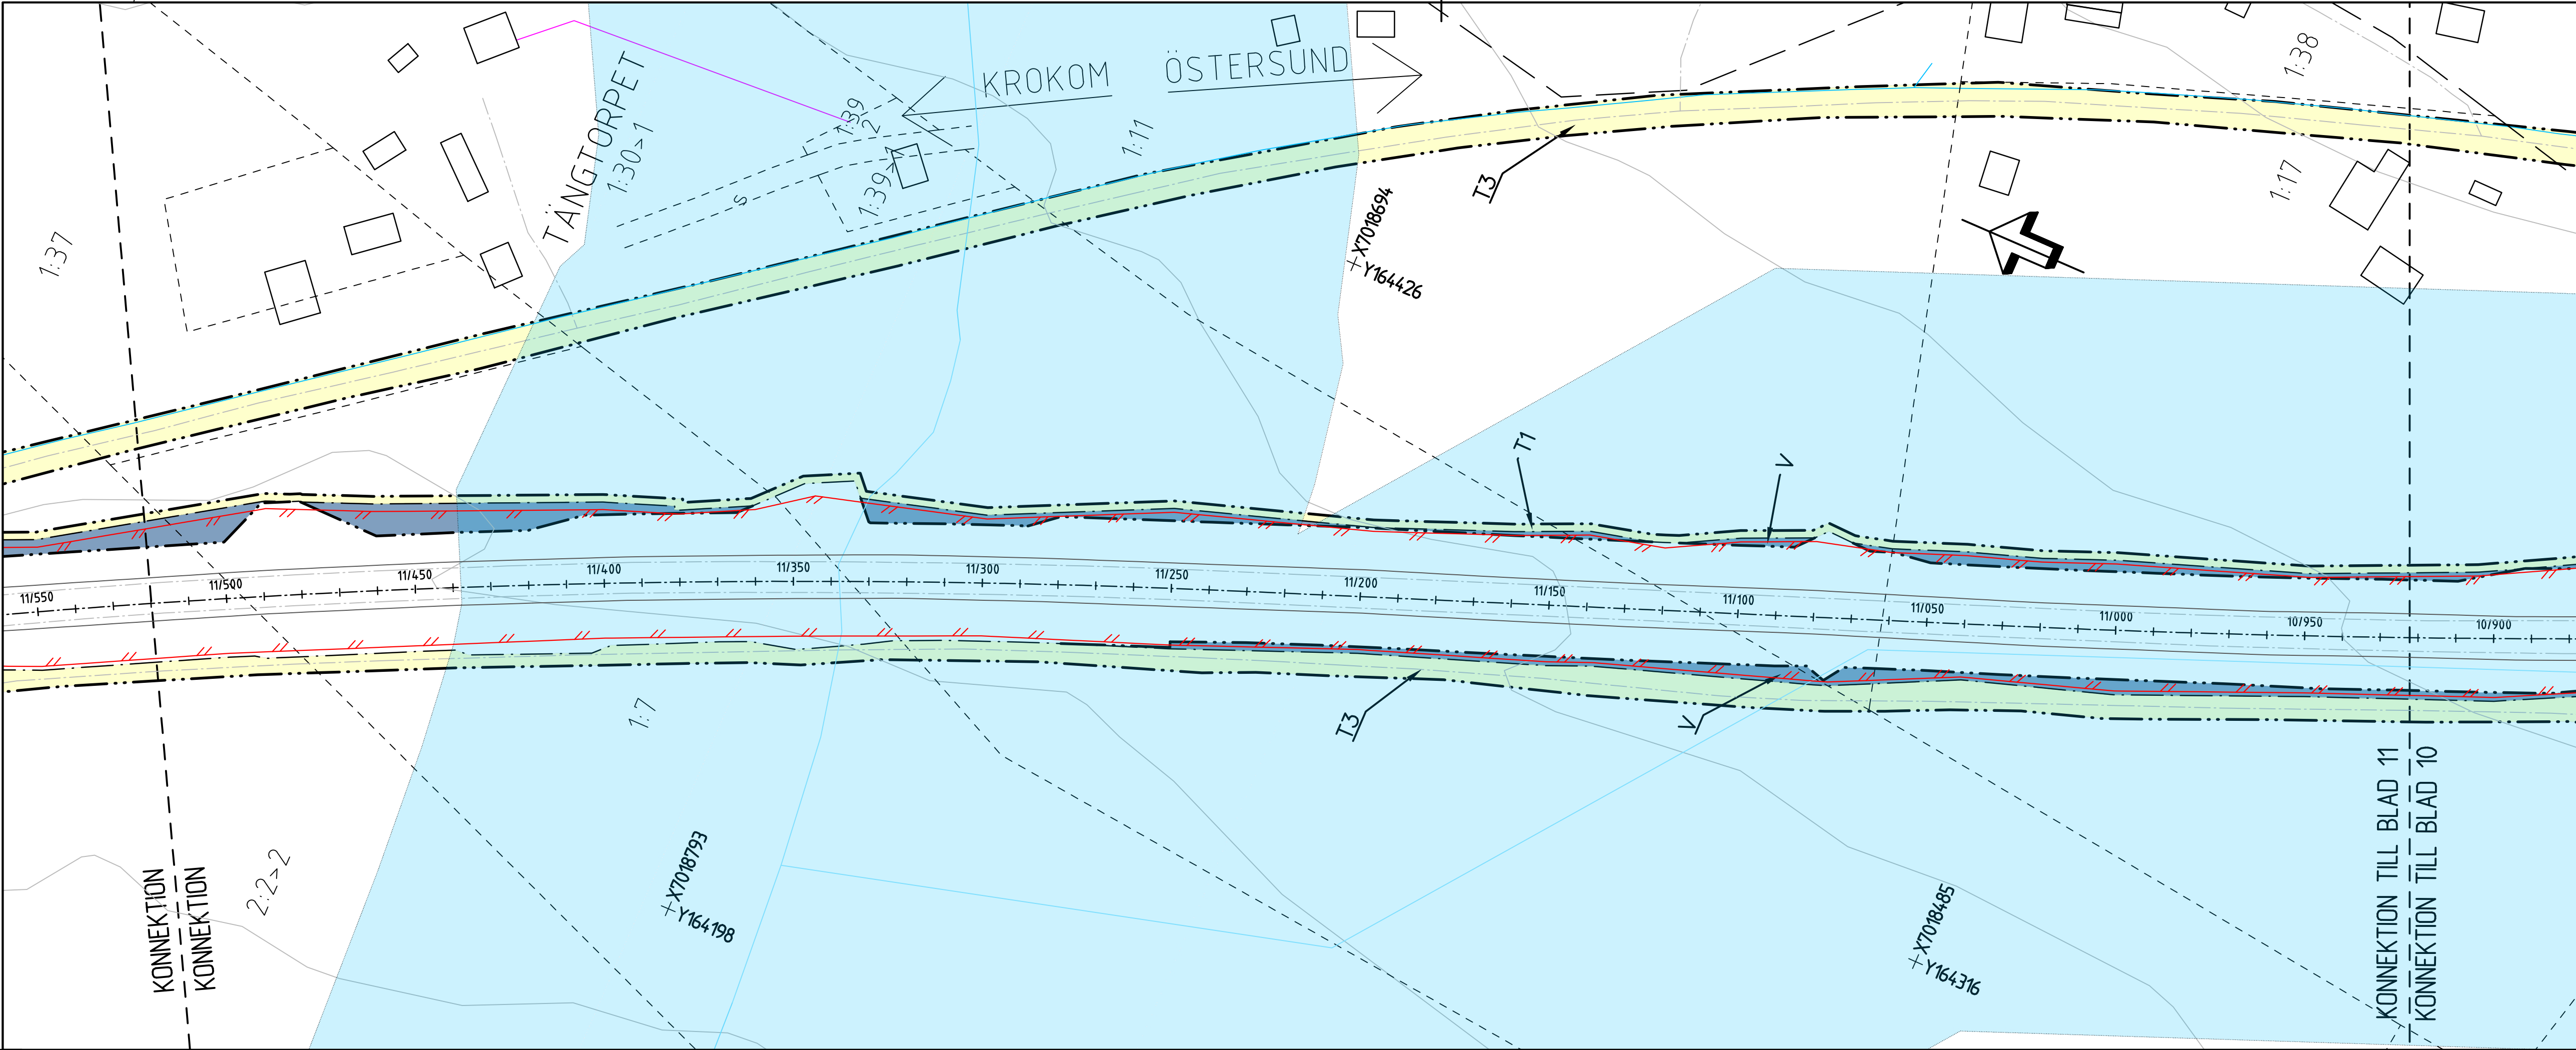

TECKENFÖRKLARING

Koordinatsystem: SWEREF 99 14 15
Höjdsystem: RH2000
GRUNDKARTAN DATERAD: 2026-01-06

MARKANSPRÅK

GRÄNS FÖR VÄGOMRÅDE
AVGRÄNSNING MELLAN OLKA TYPER AV MARKANSPRÅK
NYTT VÄGOMRÅDE MED VÄGRÄTT

V

T1-3

T1 - TILFÄLLIGT NYTTJÄNDERÄTT FÖR ANLÄGGANDE AV VILSTÄNGSEL
T2 - TILFÄLLIGT NYTTJÄNDERÄTT FÖR ETABLERING OCH UPPLAG
T3 - TILFÄLLIGT NYTTJÄNDERÄTT FÖR BYGGSTRAFK
TILFÄLLIGT NYTTJÄNDERÄTT GÄLLER FRÅN BYGGSTART DOCK LÄNGST 3 MÅNADER EFTER GODKÄND SLUTBESKUTNING

NYA ANLÄGGNINGAR

PLANERAT VILTSTÄNGSEL

ÖVRIGA BETECKNINGAR PÅ PLANKARTA

1/150
BEFINTLIG VÄGKANT MED LÄNGDMÄTNING
TRAKTGRÄNS
FASTIGHETSGRÄNS
BEFINTLIG ENSKILD VÄG, VÄGMITT
KOMMUNGRÄNS
BEFINTLIG VÄGRÄCKE
LEDNINGSRÄTT
SERVITUT
KRAFTLEDNING
VATTENDRAG
ENSKILD VÄGANSLUTNING TILL ALLMÄN VÄG SOM FÖRESLÄS ATT STÄNGAS ELLER ÄNDRAS

SKYDDSAÖSGÄRDER OCH FÖRSIKTIGHETSMÄTT

MARKERING ELLER ANGRÄNSNING AV SKYDDSAÖSGÄRDER/FÖRSIKTIGHETSMÄTT
SK1
VERKSAMHETER/ÄTGÄRDER SOM UNDANTAS FRÅN FÖRBUD ENLIGT MILJÖBALKEN

FÖRBUDEN MOT ÄTGÄRDER INOM STRANDSKYDDSONOMRÅDE (7-15 M)
GÄLLER INTE BYGGANDE AV ALLMÄN VÄG
FÖRBUDEN SOM AVSER VERKSAMHETER ELLER ÄTGÄRDER INOM GEMENSAMT BIODIVERSITÄTSONOMRÅDE (7-11 M)
GÄLLER INTE BYGGANDE AV ALLMÄN VÄG
SKYDDIGHET ATT GÖRA ANMÄLAN FÖR SAMRÅD ENLIGT 12 § MÅ GÄLLER INTE FÖR DE VERKSAMHETER OCH ÄTGÄRDER SOM BEHÖVS FÖR ATT BYGGA VÄGEN OCH SOM FASTSTÄLLS OCH NGÅR I VÄGOMRÅDE FÖR ALLMÄN VÄG ELLER OMÅDE FÖR TILFÄLLIG NYTTJÄNDERÄTT

ORIENTERINGSGRÄNS

1/150
TRAKTGRÄNS
FASTIGHETSGRÄNS
BEFINTLIG ENSKILD VÄG, VÄGMITT
KOMMUNGRÄNS
BEFINTLIG VÄGRÄCKE
LEDNINGSRÄTT
SERVITUT
KRAFTLEDNING
VATTENDRAG
ENSKILD VÄGANSLUTNING TILL ALLMÄN VÄG SOM FÖRESLÄS ATT STÄNGAS ELLER ÄNDRAS


SKYDDSAÖSGÄRDER OCH FÖRSIKTIGHETSMÄTT

MARKERING ELLER ANGRÄNSNING AV SKYDDSAÖSGÄRDER/FÖRSIKTIGHETSMÄTT
SK1
VERKSAMHETER/ÄTGÄRDER SOM UNDANTAS FRÅN FÖRBUD ENLIGT MILJÖBALKEN

FÖRBUDEN MOT ÄTGÄRDER INOM STRANDSKYDDSONOMRÅDE (7-15 M)
GÄLLER INTE BYGGANDE AV ALLMÄN VÄG
FÖRBUDEN SOM AVSER VERKSAMHETER ELLER ÄTGÄRDER INOM GEMENSAMT BIODIVERSITÄTSONOMRÅDE (7-11 M)
GÄLLER INTE BYGGANDE AV ALLMÄN VÄG
SKYDDIGHET ATT GÖRA ANMÄLAN FÖR SAMRÅD ENLIGT 12 § MÅ GÄLLER INTE FÖR DE VERKSAMHETER OCH ÄTGÄRDER SOM BEHÖVS FÖR ATT BYGGA VÄGEN OCH SOM FASTSTÄLLS OCH NGÅR I VÄGOMRÅDE FÖR ALLMÄN VÄG ELLER OMÅDE FÖR TILFÄLLIG NYTTJÄNDERÄTT

IV190105_01, ankomst 2026-05-19, ver 1, jobb 2

PLÖ: 2026-05-19 10:44 X11-PLJ, SE202605020243190 - KOM-414686 E14 RANNÅSEN-KROKOM, TS-HÖJANDE ÄTGÄRD, FAUNAPASSAGER, VÄGPLAN02 CAD11 (SKEDE, DELOMÅDE/ICRITDEFID:10120211.DWG VLADISLAV MOSKOVKIN

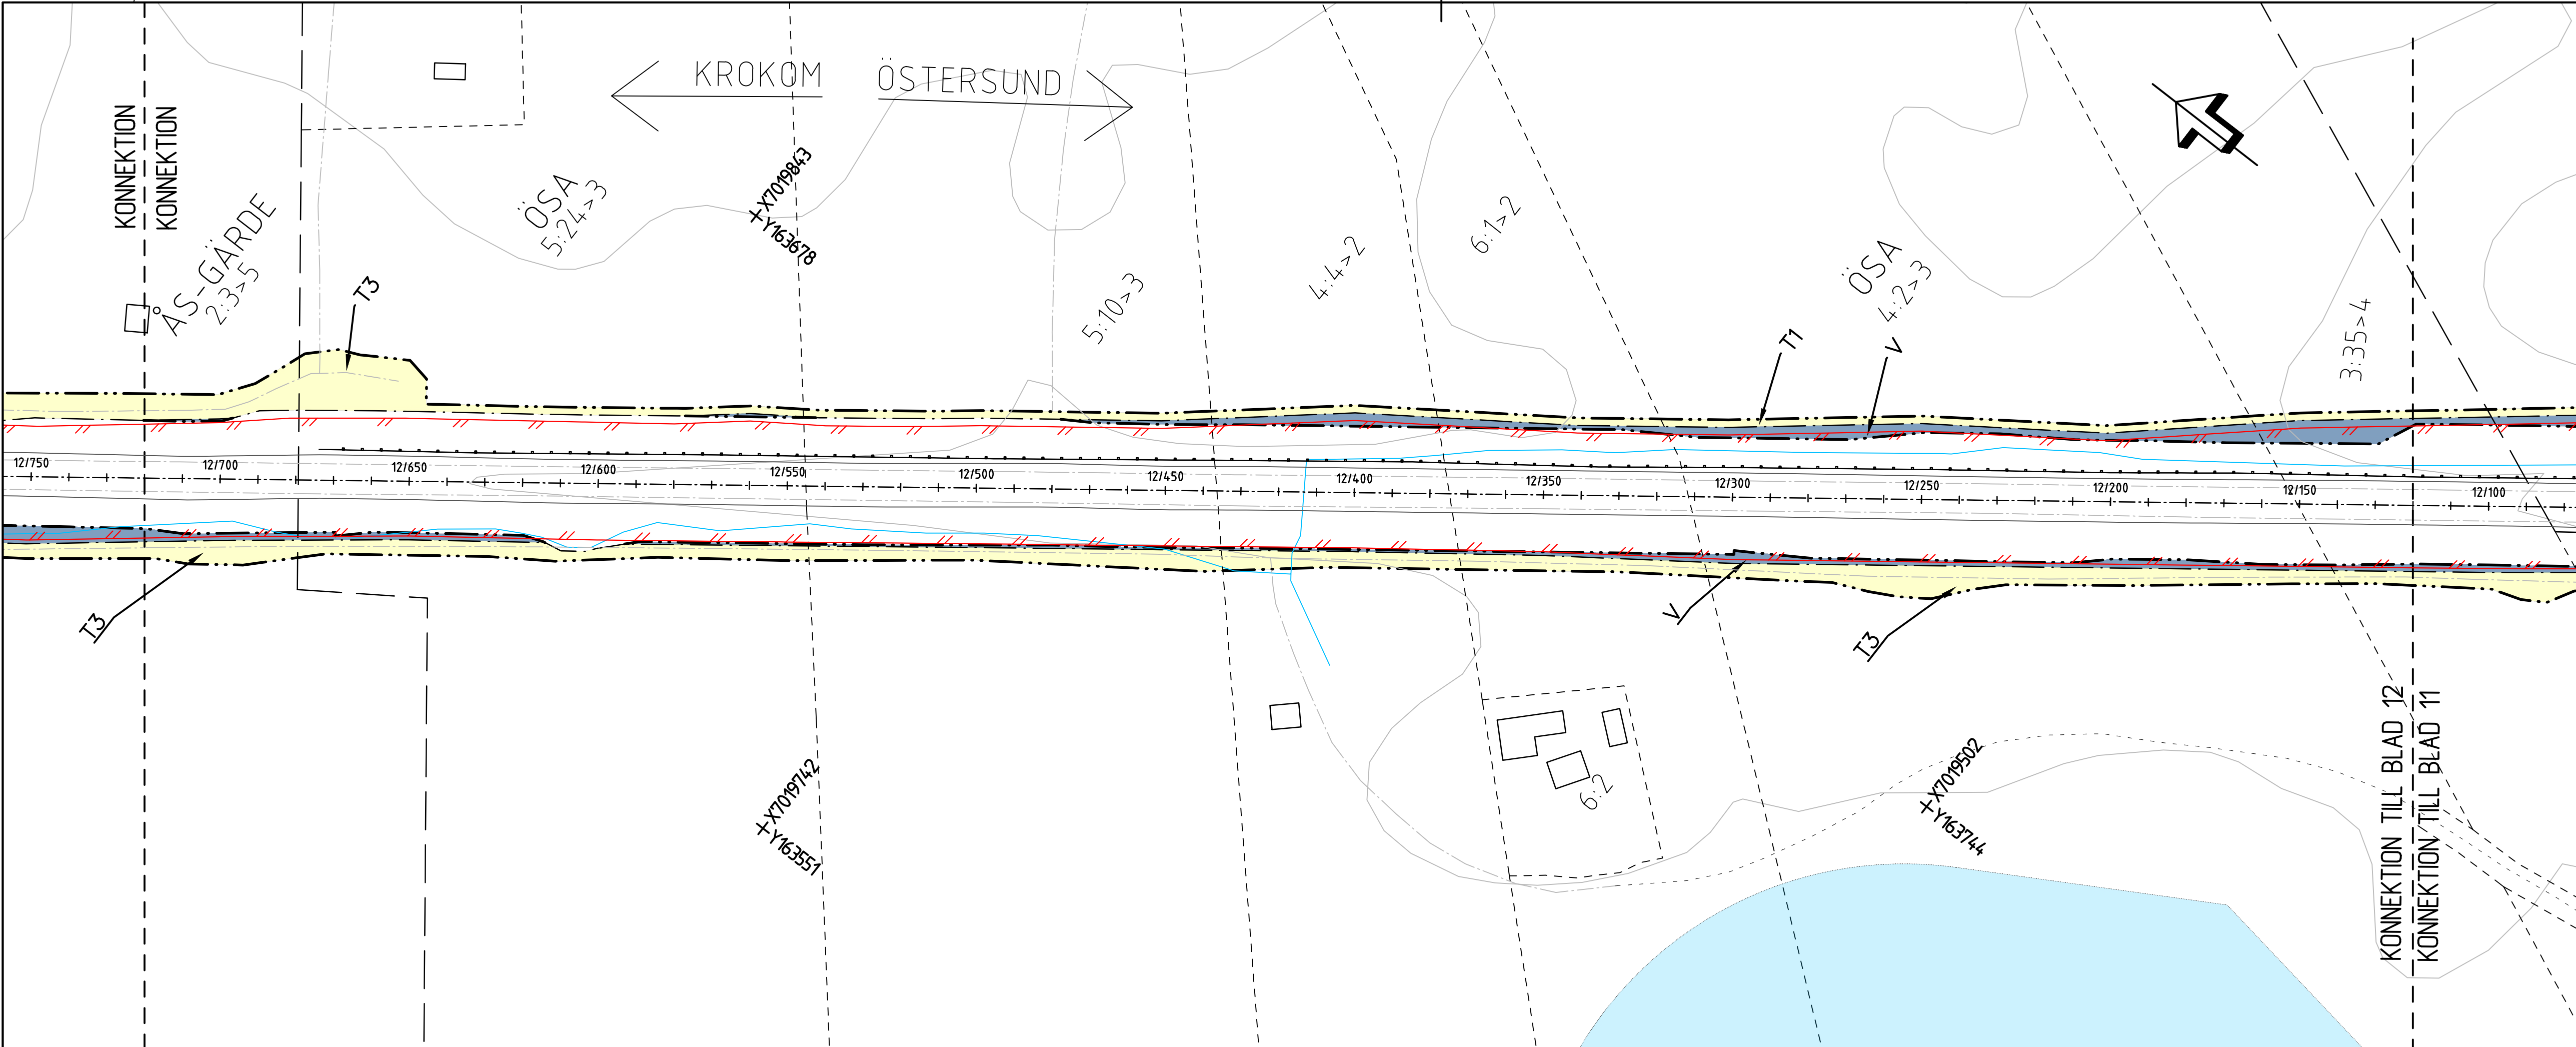

TECKENFÖRKLARING

Koordinatsystem: SWEREF 99 14 15

Höjdsystem: RH2000

GRUNDKARTAN DATERAD: 2026-01-26

MARKANSPRÅK

GRÄNS FÖR VÄGOMRÅDE

AVGRÄNSNING MELLAN OLIKA TYPER AV MARKANSPRÅK

NYTT VÄGOMRÅDE MED VÄGRÄTT

T1-T3

T1 - TILFÄLLIGT NYTTJANDERÄTT FÖR ANLÄGGANDE AV VILSTÄNGSEL

T2 - TILFÄLLIGT NYTTJANDERÄTT FÖR ETABLERING OCH UPPLAG

T3 - TILFÄLLIGT NYTTJANDERÄTT FÖR BYGGTRAFIK

TILFÄLLIGT NYTTJANDERÄTT GÄLLER FRÅN BYGGSTART DOCK LÄNGST 3 MÅNADER EFTER GODKÄND SLUTBESKUTNING

NYA ANLÄGGNINGAR

PLANERAT VILSTÄNGSEL

ÖVRIGA BETECKNINGAR PÅ PLANKARTA

1/150

BEFINTLIG VÄGKANT MED LÄNGDMÄTNING

TRAKTGRÄNS

FASTIGHETSGRÄNS

BEFINTLIG ENSIDIG VÄG, VÄGMITT

KOMMUNGRÄNS

BEFINTLIG VÄGRÄCKE

LEDNINGSRÄTT

SERVITUT

KRAFTLEDNING

VATTENDRAG

ENSKILD VÄGANSLUTNING TILL ALLMÄN VÄG SOM FÖRESLÅS ATT STÄNGAS ELLER ÄNDRAS

SKYDDSAÖSGÄRDER OCH FÖRSIKTIGHETSMÄTT

MARKERING ELLER AVGRÄNSNING AV SKYDDSAÖSGÄRDER/FÖRSIKTIGHETSMÄTT

AVISER VILTUTLOPP


SK1

VERKSAMHETER/ÄTGÄRDER SOM UNDANTAS FRÅN FÖRBUD ENLIGT MILJÖBALKEN

FÖRBUDEN MOT ÄTGÄRDER INOM STRANDSKYDDSMÅRÅDE (7:15 MB) GÄLLER INTE BYGGANDE AV ALLMÄN VÄG

FÖRBUDEN SOM AVISER VERKSAMHET ELLER ÄTGÄRD INOM GEMENSAMT BIODIVERSITETSMÅRÅDE (7:11 MB) GÄLLER INTE BYGGANDE AV ALLMÄN VÄG

SKYDDIGHET ATT GÖRA ANMÄLAN FÖR SAMRÅD ENLIGT 12:6 MB GÄLLER INTE FÖR DE VERKSAMHETER OCH ÄTGÄRDER SOM BEHÖVS FÖR ATT BYGGA VÄGEN OCH SOM FASTSTÄLLS OCH INGÅR I VÄGOMRÅDE FÖR ALLMÄN VÄG ELLER OMÅDE FÖR TILFÄLLIG NYTTJANDERÄTT

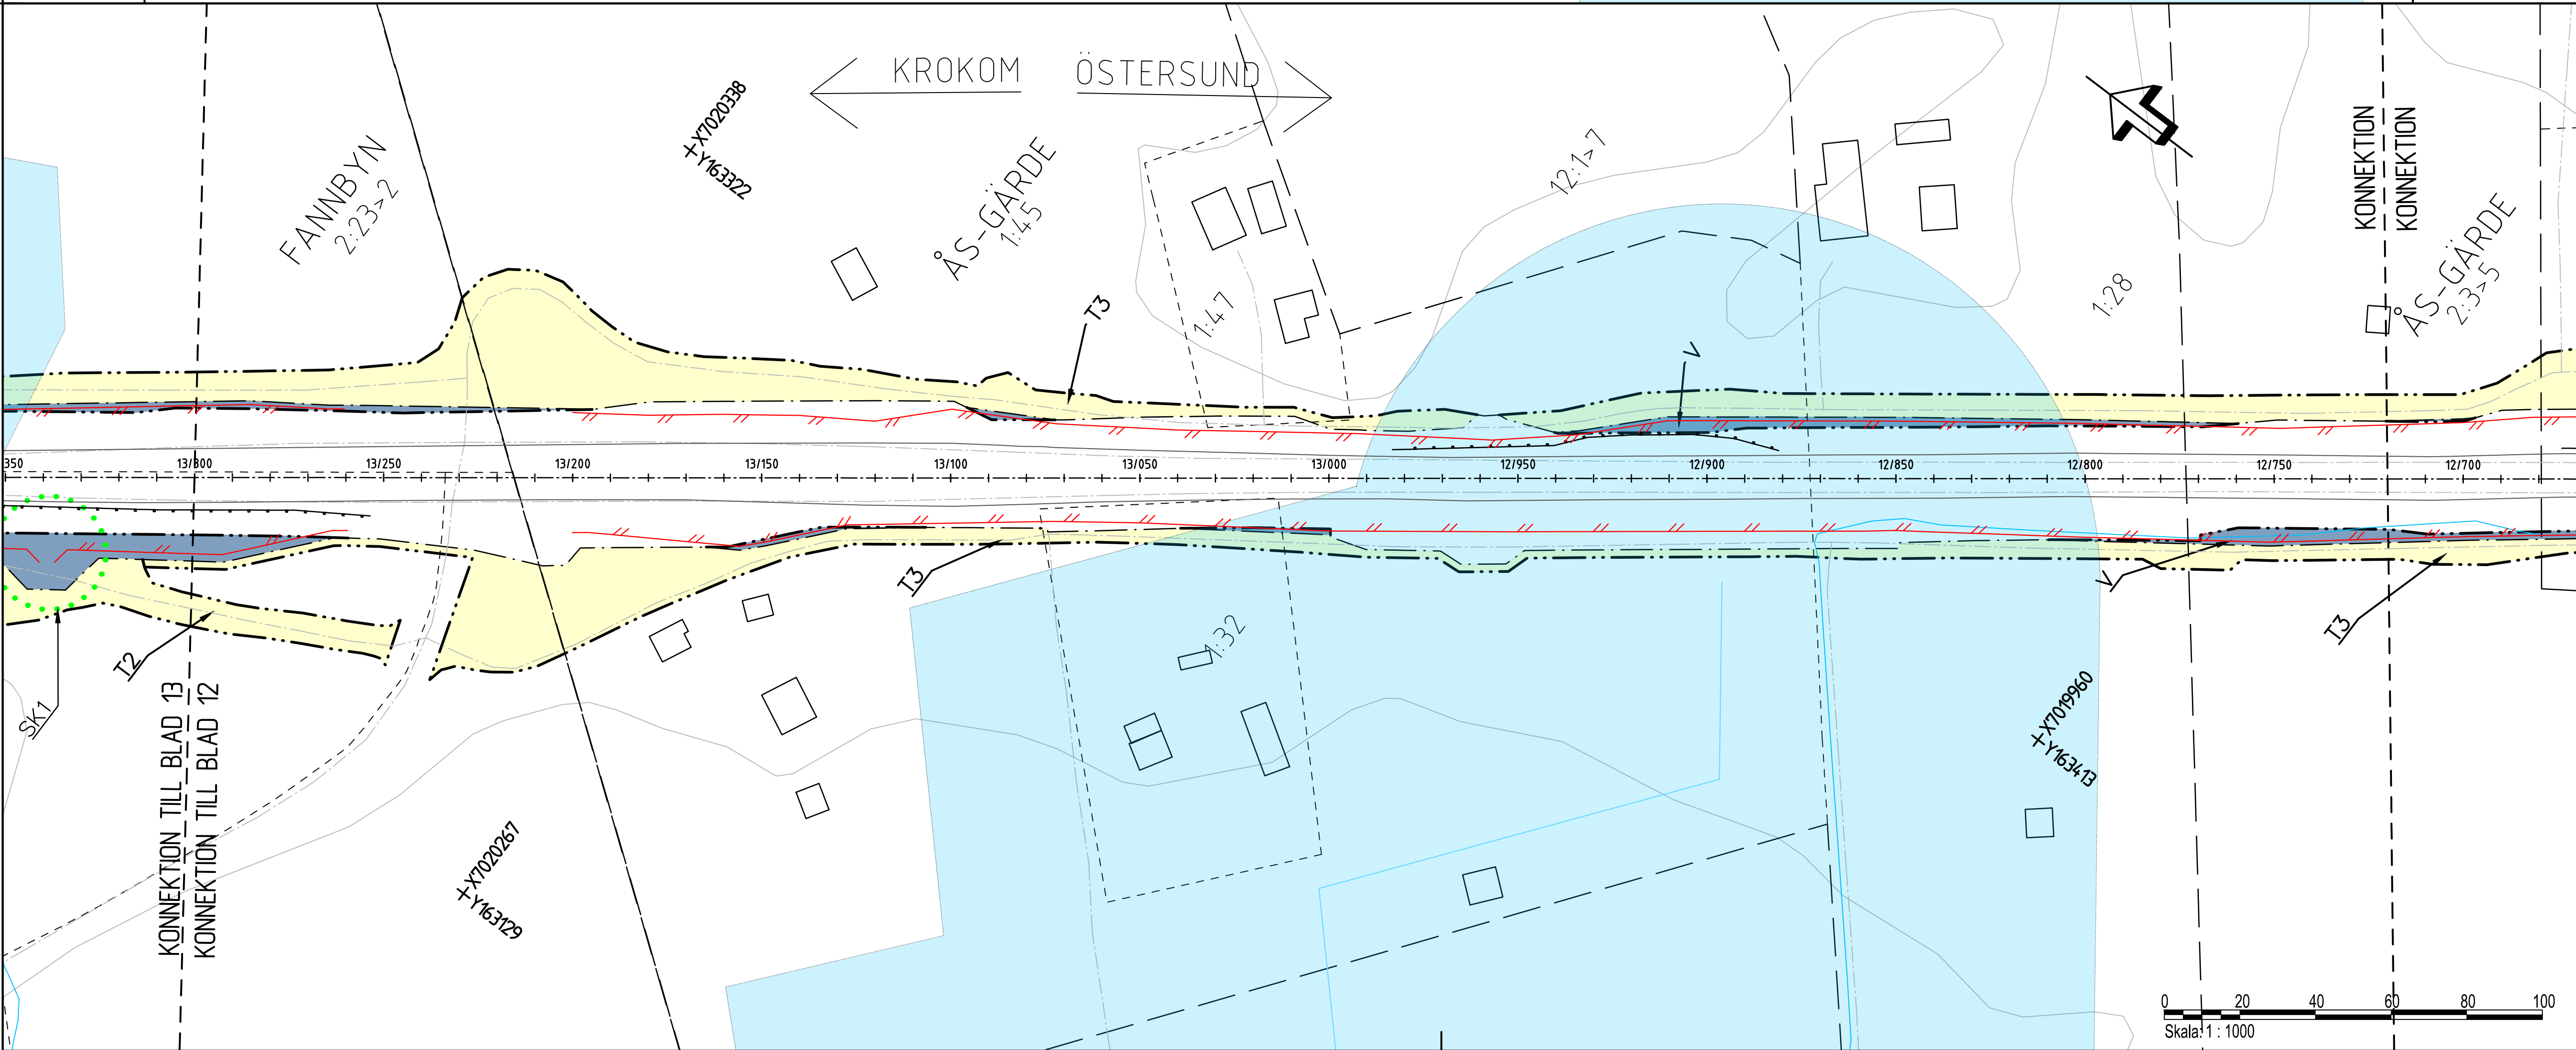

ORIENTERINGSFIGUR

TYP AV PLAN

VÄGPLAN

GRANSKNINGSSTATUS / SYFTE

SAMRÅDSSHANDLING

HANDLINGSTYP

DATUM

2026-05-12

LEVERANS / ÄNDRINGS-PM

OBJEKT

E14 RANNÄSEN - KROKOM

DELOMRÅDE / BANDEL

E14 RANNÄSEN - KROKOM

ANLÄGGNINGSDEL

E14

OBJEKTNUMMER / KM

190105

KONSTRUKTIONSNUMMER

BESTÄLLARE

TRAFIKVERKET

LEVERANTÖR

AFRY

SKAPAD AV

V. MOSKOVKIN

UPPDRAGGSNUMMER

D0243190

GODKÄND AV

A. JOSEFSSON

ÄNDRING

RITNINGSTYP

PLANRITNING

TEKNIKOMRÅDE / INNEHÅLL

C TEKNIKÖVERGRIPANDE

BESKRIVNING

KM 12/120-13/300

SKALA

1:1000

FORMAT

A1

FÖRVALTNINGSNUMMER

RITNINGSNUMMER

1 01 C 02 12



BLAD

12

NÄSTA BLAD

13

BET

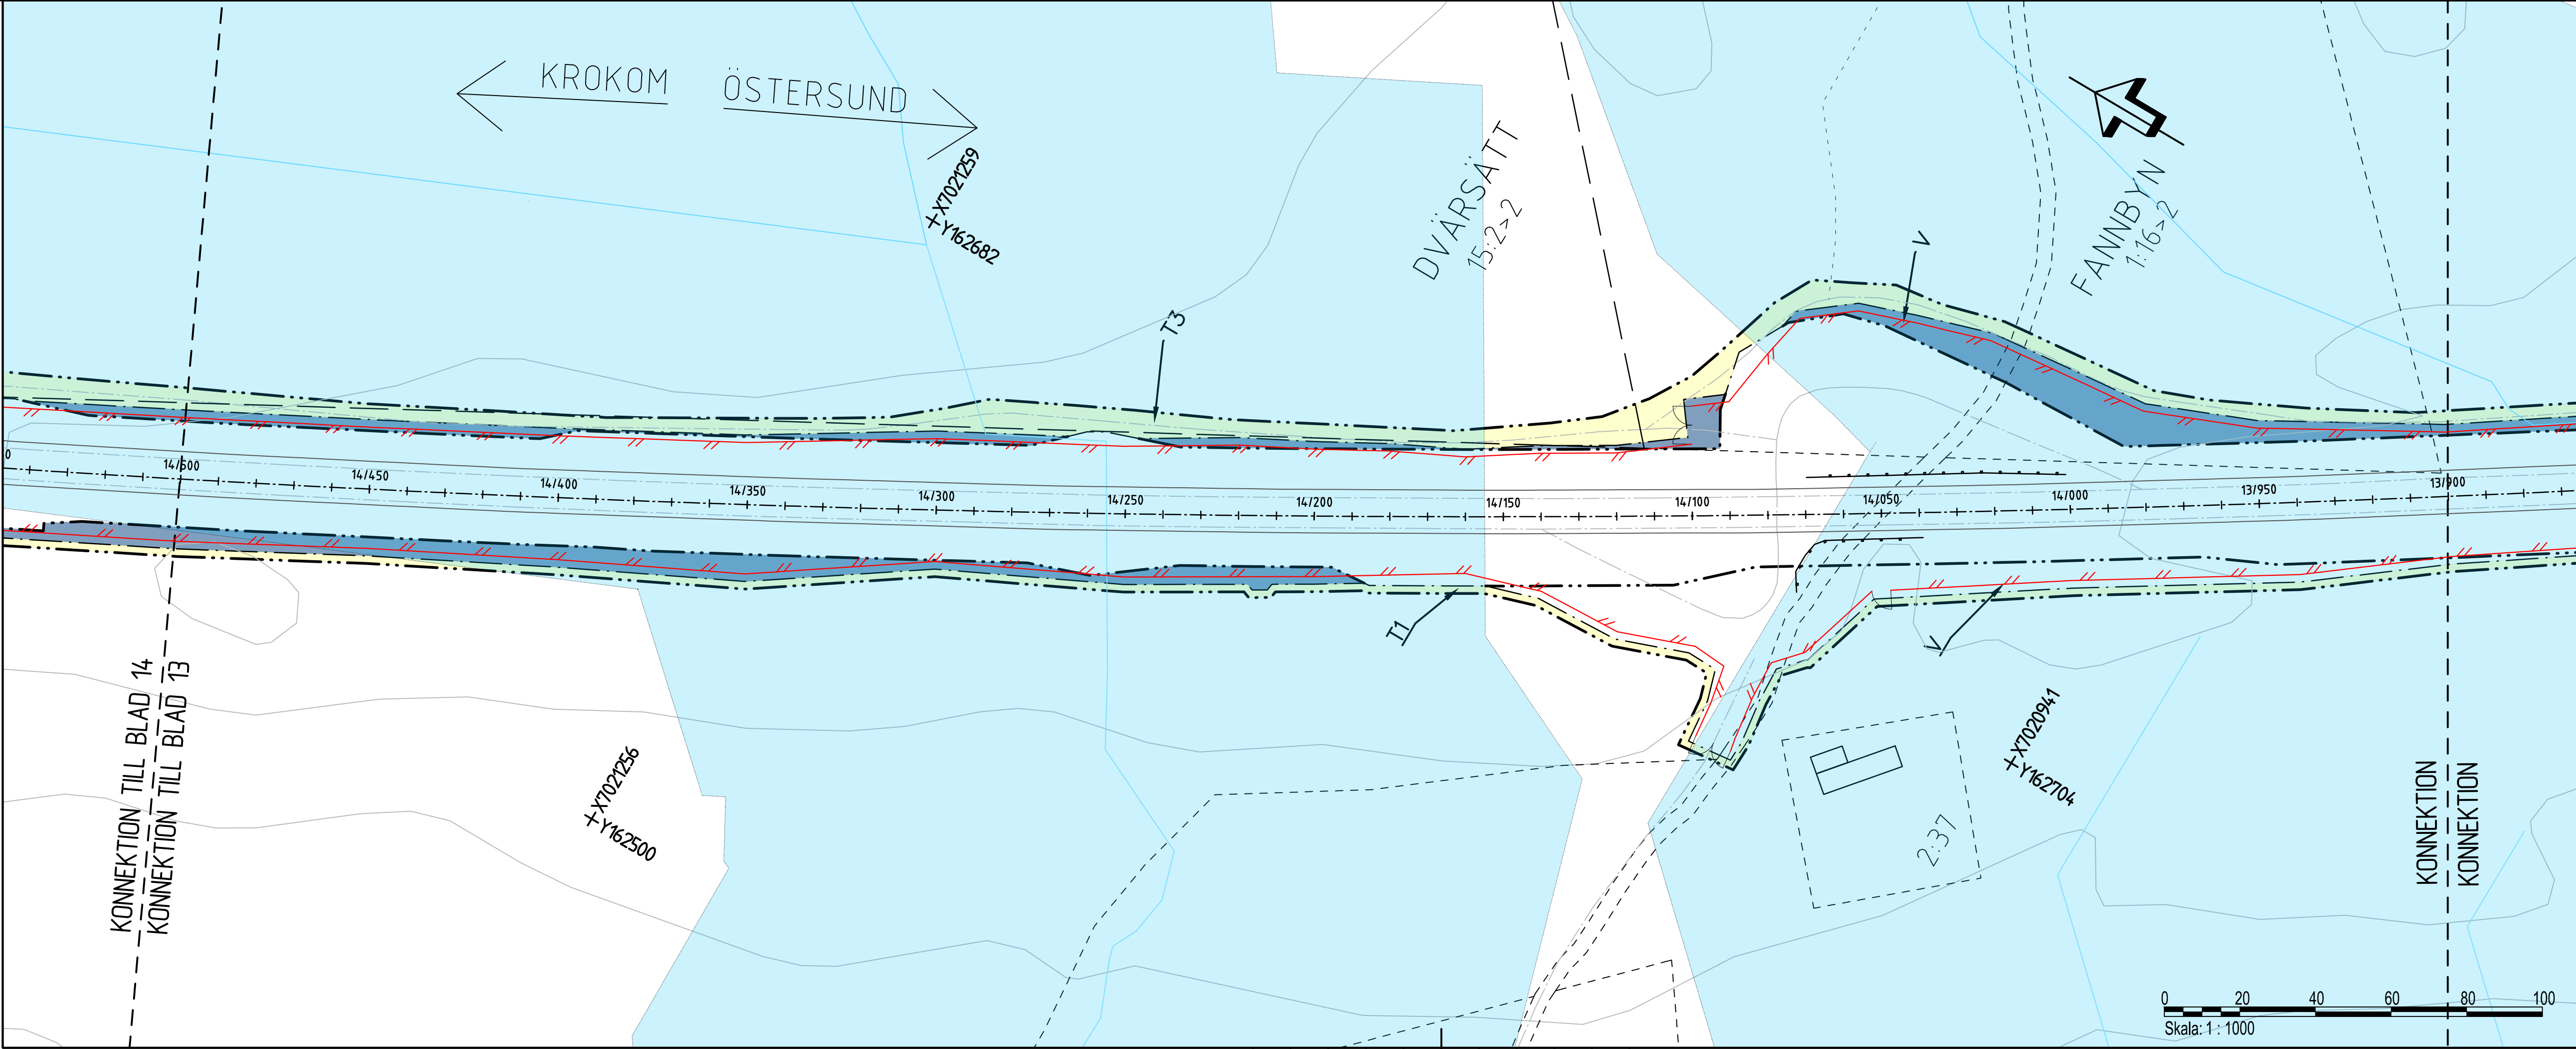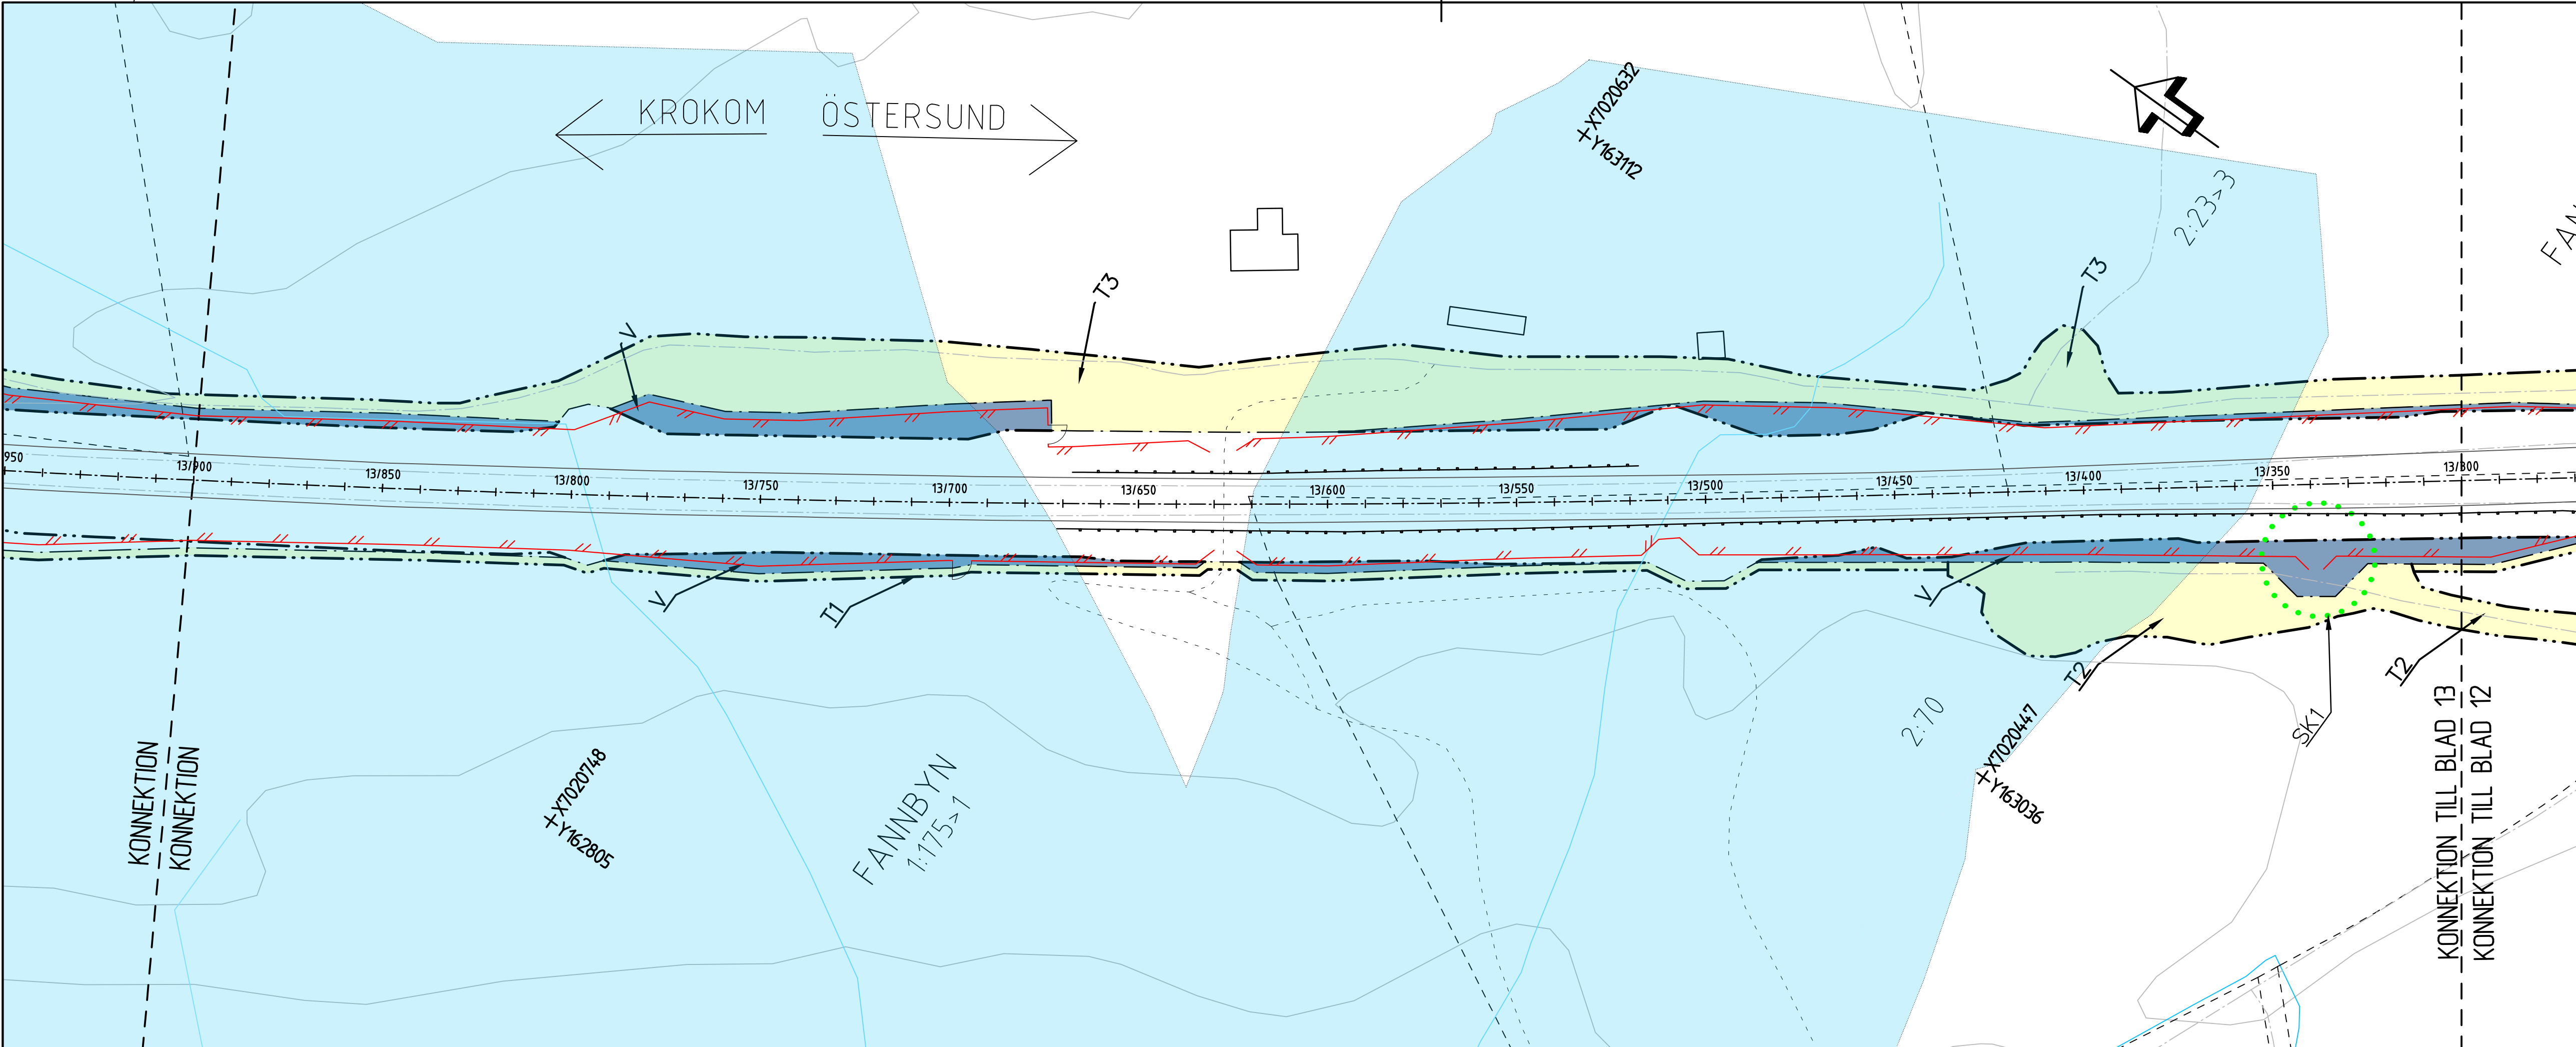

TECKENFÖRKLARING

Koordinatsystem: SWEREF 99 14 15
Höjdsystem: RH2000
GRÄNS FÖR VÄGOMRÅDE
AVGRÄNSNING MELLAN OLIKA TYPER AV MARKANSPRÅK
NYTT VÄGOMRÅDE MED VÄGRÄTT
T1-3
T1 - TILFÄLLIGT NYTTJANDERÄTT FÖR ANLÄGGANDE AV VILSTÄNGSEL
T2 - TILFÄLLIGT NYTTJANDERÄTT FÖR ETABLERING OCH UPPLAG
T3 - TILFÄLLIGT NYTTJANDERÄTT FÖR BYGGTRAFIK
TILFÄLLIGT NYTTJANDERÄTT GÄLLER FRÅN BYGGSTART DOCK LÄNGST 3 MÅNADER EFTER GODKÄND SLUTBESIKTNING
NYA ANLÄGGNINGAR
ÖVRIGA BETECKNINGAR PÅ PLANKARTA
1/150
BEFINTLIG VÄGKANT MED LÄNGDMÄTNING
TRAKTGRÄNS
FASTIGHETSGRÄNS
BEFINTLIG ENSIDIG VÄG, VÄGMITT
KOMMUNINGRÄNS
BEFINTLIG VÄGRÄCKE
LEDNINGSRÄTT
SERVITUT
KRAFTLEDNING
VATTENDRAG
ENKILD VÄGANSLUTNING TILL ALLMÄN VÄG SOM FÖRESLÅS ATT STÄNGAS ELLER ÄNDRAS
SKYDDSÅTGÄRDER OCH FÖRSIKTIGHETSMÅTT
MARKERING ELLER AVGRÄNSNING AV SKYDDSÅTGÄRDER/FÖRSIKTIGHETSMÅTT
SK1
VERKSAMHETER/ÅTGÄRDER SOM UNDANTAS FRÅN FÖRBUD ENLIGT MILJÖBALKEN
FÖRBUDEN MOT ÅTGÄRDER INOM STRANDSKYDDSMÅRÅDE (7:15 MB) GÄLLER INTE BYGGANDE AV ALLMÄN VÄG
FÖRBUDEN SOM ÅVER VERKSAMHET ELLER ÅTGÄRD INOM GEMENSAMT BIODIVERSITETSMÅRÅDE (7:11 MB) GÄLLER INTE BYGGANDE AV ALLMÄN VÄG
SKYDDIGHET ATT GÖRA ANMÄLAN FÖR SAMRÅD ENLIGT 12:6 MB GÄLLER INTE FÖR DE VERKSAMHETER OCH ÅTGÄRDER SOM BEHÖVS FÖR ATT BYGGA VÄGEN OCH SOM FASTSTÄLLS OCH INGÅR I VÄGOMRÅDE FÖR ALLMÄN VÄG ELLER OMRÅDE FÖR TILFÄLLIG NYTTJANDERÄTT

ORIENTERINGSFIGUR

TYP AV PLAN

GRANSKNINGSSTATUS / SYFTE

HANDLINGSTYP

DATUM

OBJEKT

DELOMRÅDE / BANDEL

ANLÄGGNINGSDEL

OBJEKTNUMMER / KM

BESTÄLLARE

SKAPAD AV

GODKÄND AV

RITNINGSTYP

TEKNIKOMRÅDE / INNEHÅLL

BESKRIVNING

SKALA

RITNINGSNUMMER

FORMAT

FÖRVALTNINGSNUMMER

BLAD

NÄSTA BLAD

BET

VÄGPLAN

SAMRÅDSHANDLING

2026-05-12

E14 RANNÅSEN - KROKOM

E14 RANNÅSEN - KROKOM

190105

TRAFIKVERKET

AFRY

V. MOSKOVKIN

A. JOSEFSSON

PLANRITNING

C TEKNIKÖVERGRIPANDE

KM 13/300-14/500

1:1000

1 01 C 02 13



A1

13

14

BET

IV190105_01, ankomst 2026-05-19, ver 1, jobb 2

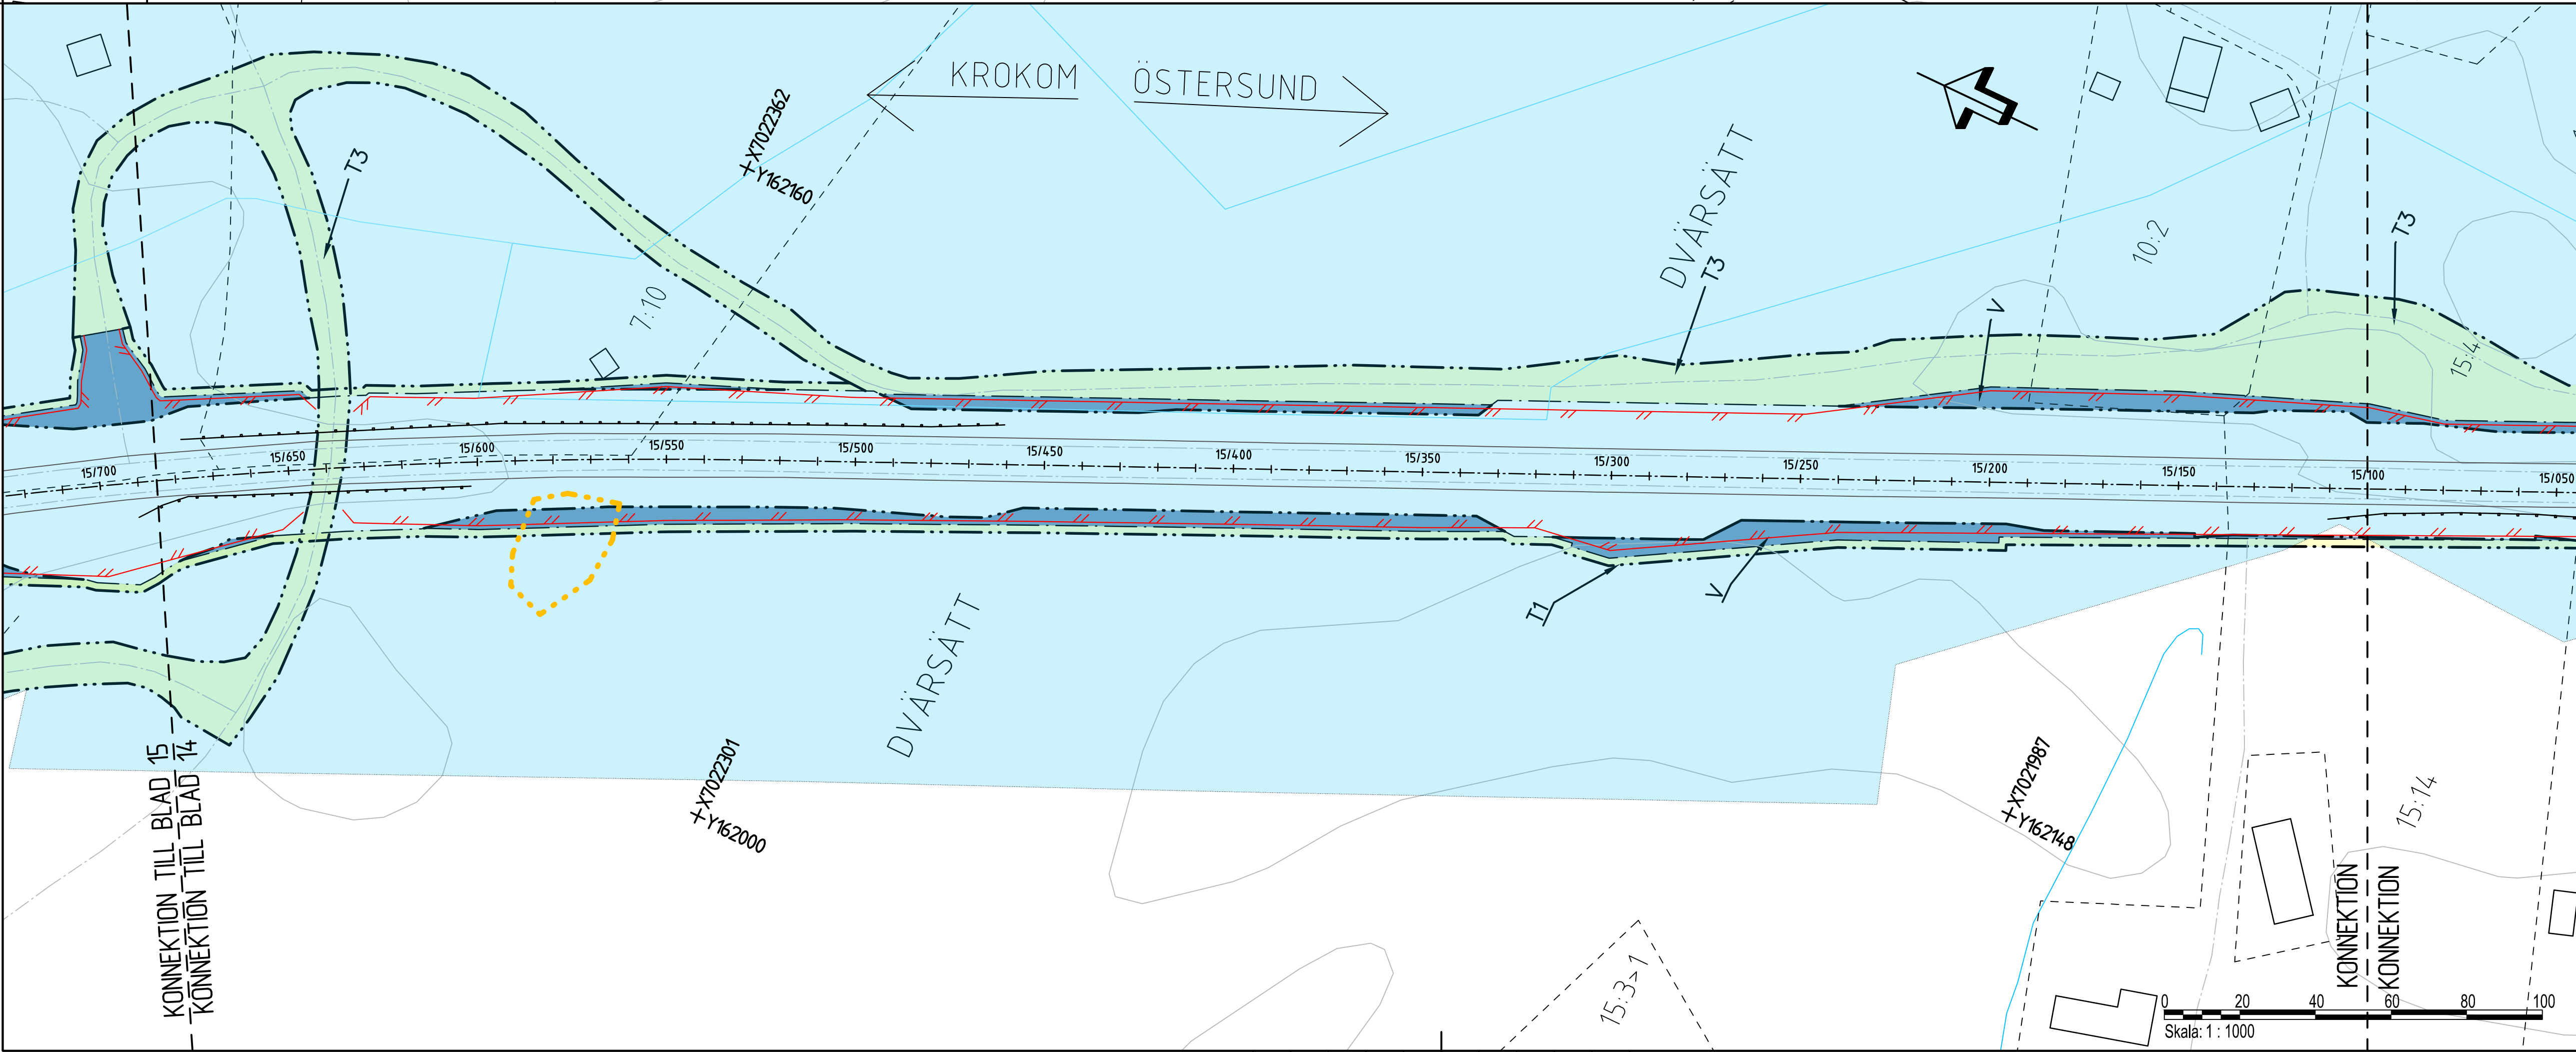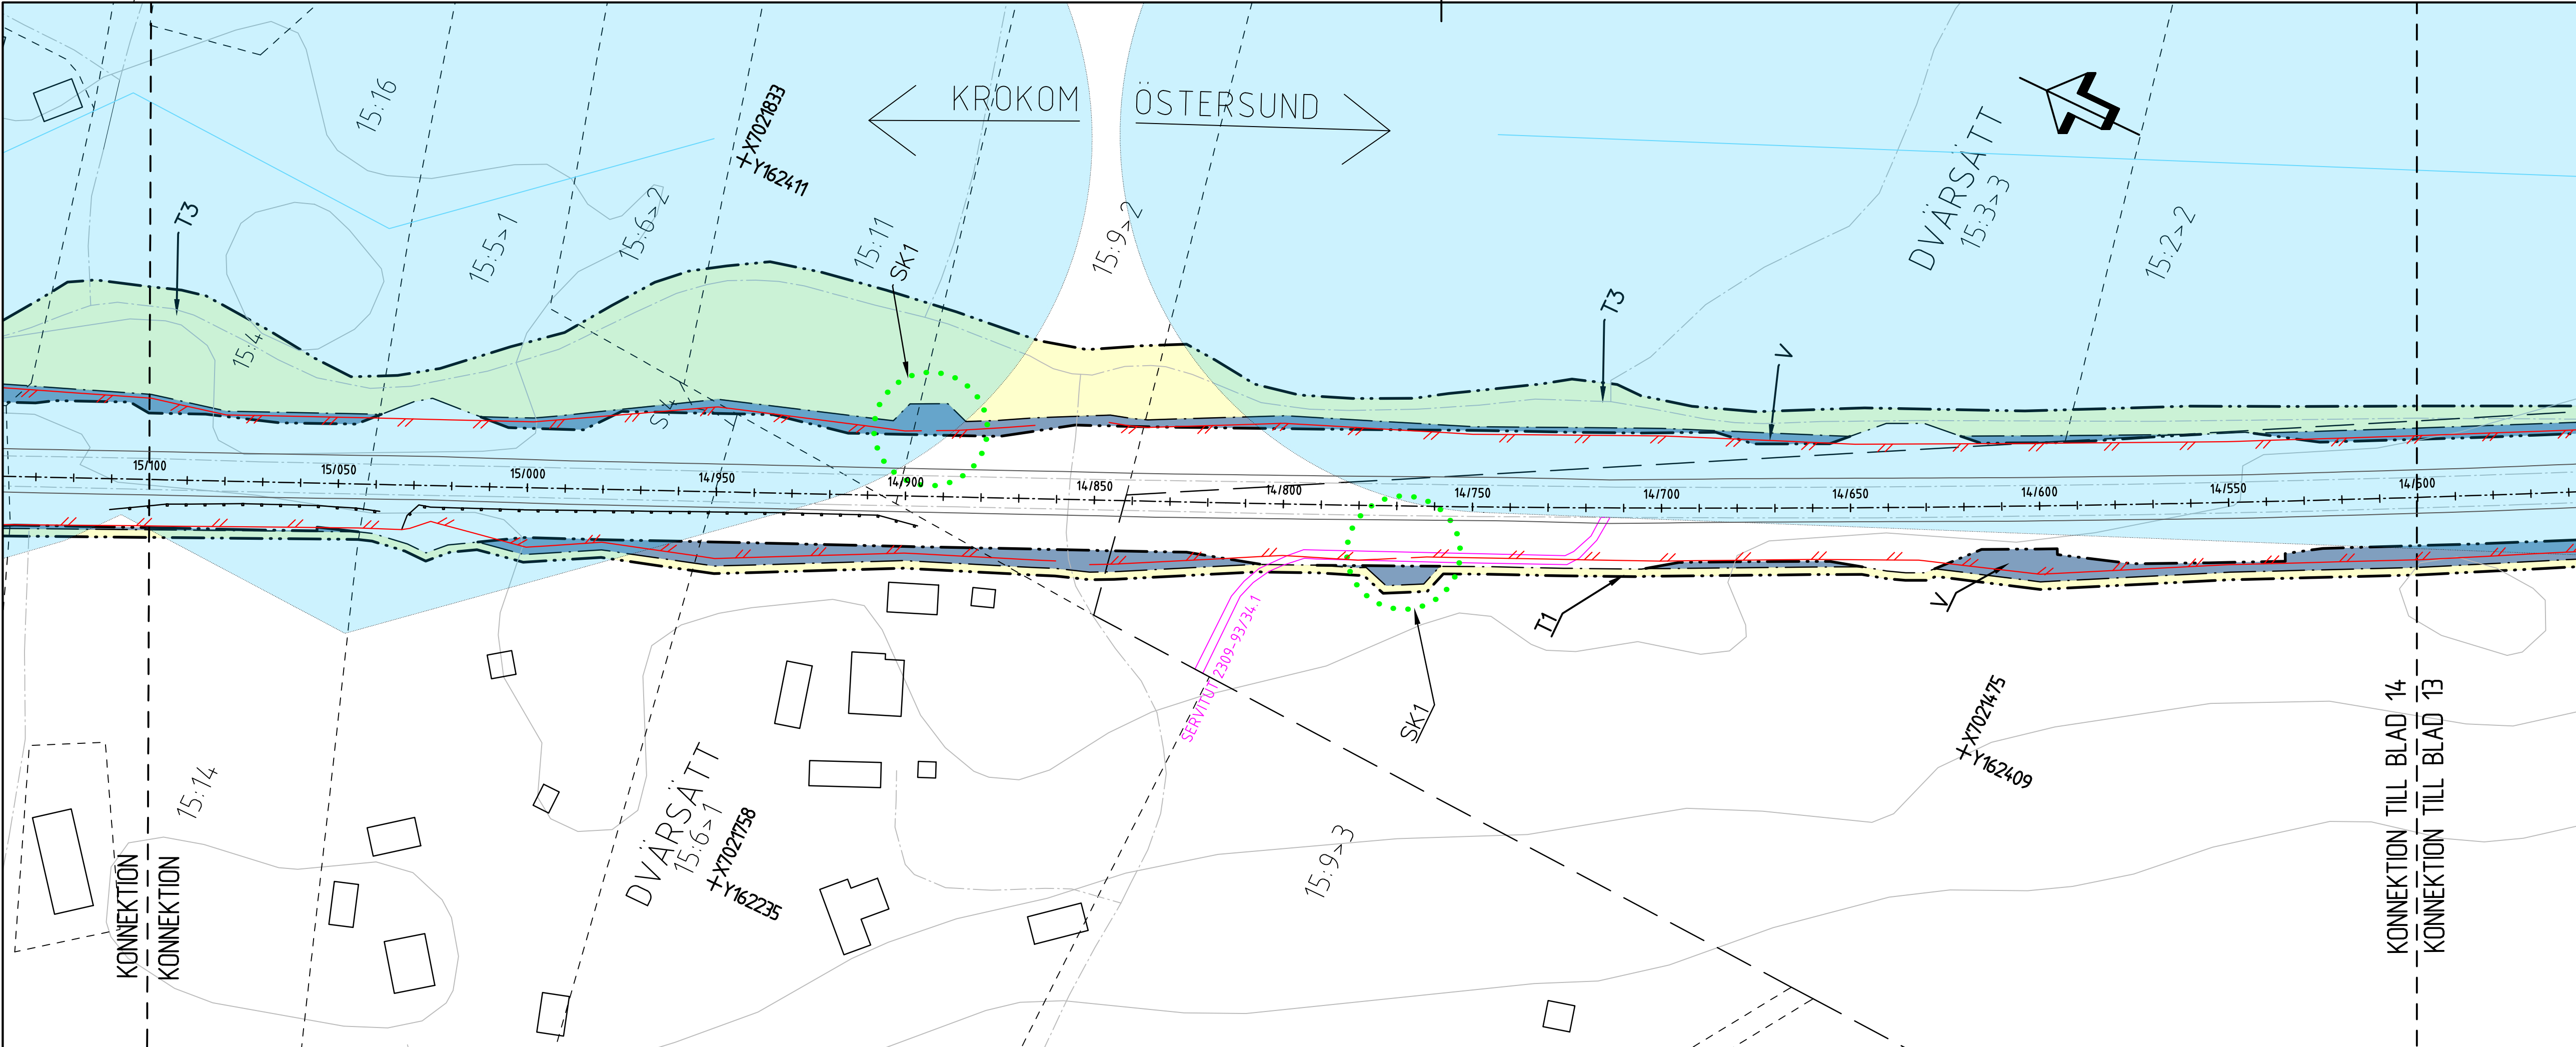

TECKENFÖRKLARING

Koordinatsystem: SWEREF 99 14 15
Höjdsystem: RH2000
GRUNDKARTAN DATERAD: 2026-01-26

MARKANSPRÅK

GRÄNS FÖR VÄGOMRÅDE
AVGRÄNSNING MELLAN OLIKA TYPER AV MARKANSPRÅK
NYTT VÄGOMRÅDE MED VÄGRÄTT

T1-3

T1 - TILFÄLLIGT NYTTJÄNDERÄTT FÖR ANLÄGGANDE AV VILSTÄNGSEL
T2 - TILFÄLLIGT NYTTJÄNDERÄTT FÖR ETABLERING OCH UPPLAG
T3 - TILFÄLLIGT NYTTJÄNDERÄTT FÖR BYGGTRAFIK
TILFÄLLIGT NYTTJÄNDERÄTT GÄLLER FRÅN BYGGSTART DOCK LÄNGST 3 MÅNADER EFTER GODKÄND SLUTBESKUTNING

NYA ANLÄGGNINGAR

PLANERAT VILSTÄNGSEL

ÖVRIGA BETECKNINGAR PÅ PLANKARTA

1/150
BEFINTLIG VÄGKANT MED LÄNGDMÄTNING
TRAKTGRÄNS
FASTIGHETSGRÄNS
BEFINTLIG ENSKILD VÄG, VÄGMITT
KOMMUNGRÄNS
BEFINTLIG VÄGRÄCKE
LEDNINGSRÄTT
SERVITUT
KRAFTLEDNING
VATTENLEDNING
ENSKILD VÄGANSLUTNING TILL ALLMÄN VÄG SOM FÖRESLÅS ATT STÄNGAS ELLER ÄNDRAS

SKYDDSÄTGÄRDER OCH FÖRSIKTIGHETSMÅTT

SK1
VERKSAMHETER/ÄTGÄRDER SOM UNDTAS FRÅN FÖRBUD ENLIGT MILJÖBALKEN

FÖRBUDEN MOT ÄTGÄRDER INOM STRANDSKYDDSMÅRÅDE (7:15 MB) GÄLLER INTE BYGGANDE AV ALLMÄN VÄG
FÖRBUDEN SOM ÄVER VERKSAMHET ELLER ÄTGÄRD INOM GEMENSAMT BROTTPOLSKYDDSMÅRÅDE (7:11 MB) GÄLLER INTE BYGGANDE AV ALLMÄN VÄG

SKYDDIGHET ATT GÖRA ANMÄLAN FÖR SAMRÅD ENLIGT 12:6 MB GÄLLER INTE FÖR DE VERKSAMHETER OCH ÄTGÄRDER SOM BEHÖVS FÖR ATT BYGGA VÄGEN OCH SOM FASTSTÄLLS OCH INGÅR I VÄGOMRÅDE FÖR ALLMÄN VÄG ELLER OMRÅDE FÖR TILFÄLLIG NYTTJÄNDERÄTT.

ÖRIENTERINGSFIGUR

TYP AV PLAN

GRANSKNINGSSTATUS / SYFTE

HANDLINGSTYP

DATUM

OBJEKT

DELOMRÅDE / BANDEL

ANLÄGGNINGSDEL

OBJEKTNUMMER / KM

BESTÄLLARE

SKAPAD AV

GODKÄND AV

RITNINGSTYP

TEKNIKOMRÅDE / INNEHÅLL

BESKRIVNING

SKALA

RITNINGSSKUMMER



FORMAT

FÖRVALTNINGSNUMMER

BLAD

NÄSTA BLAD

BET

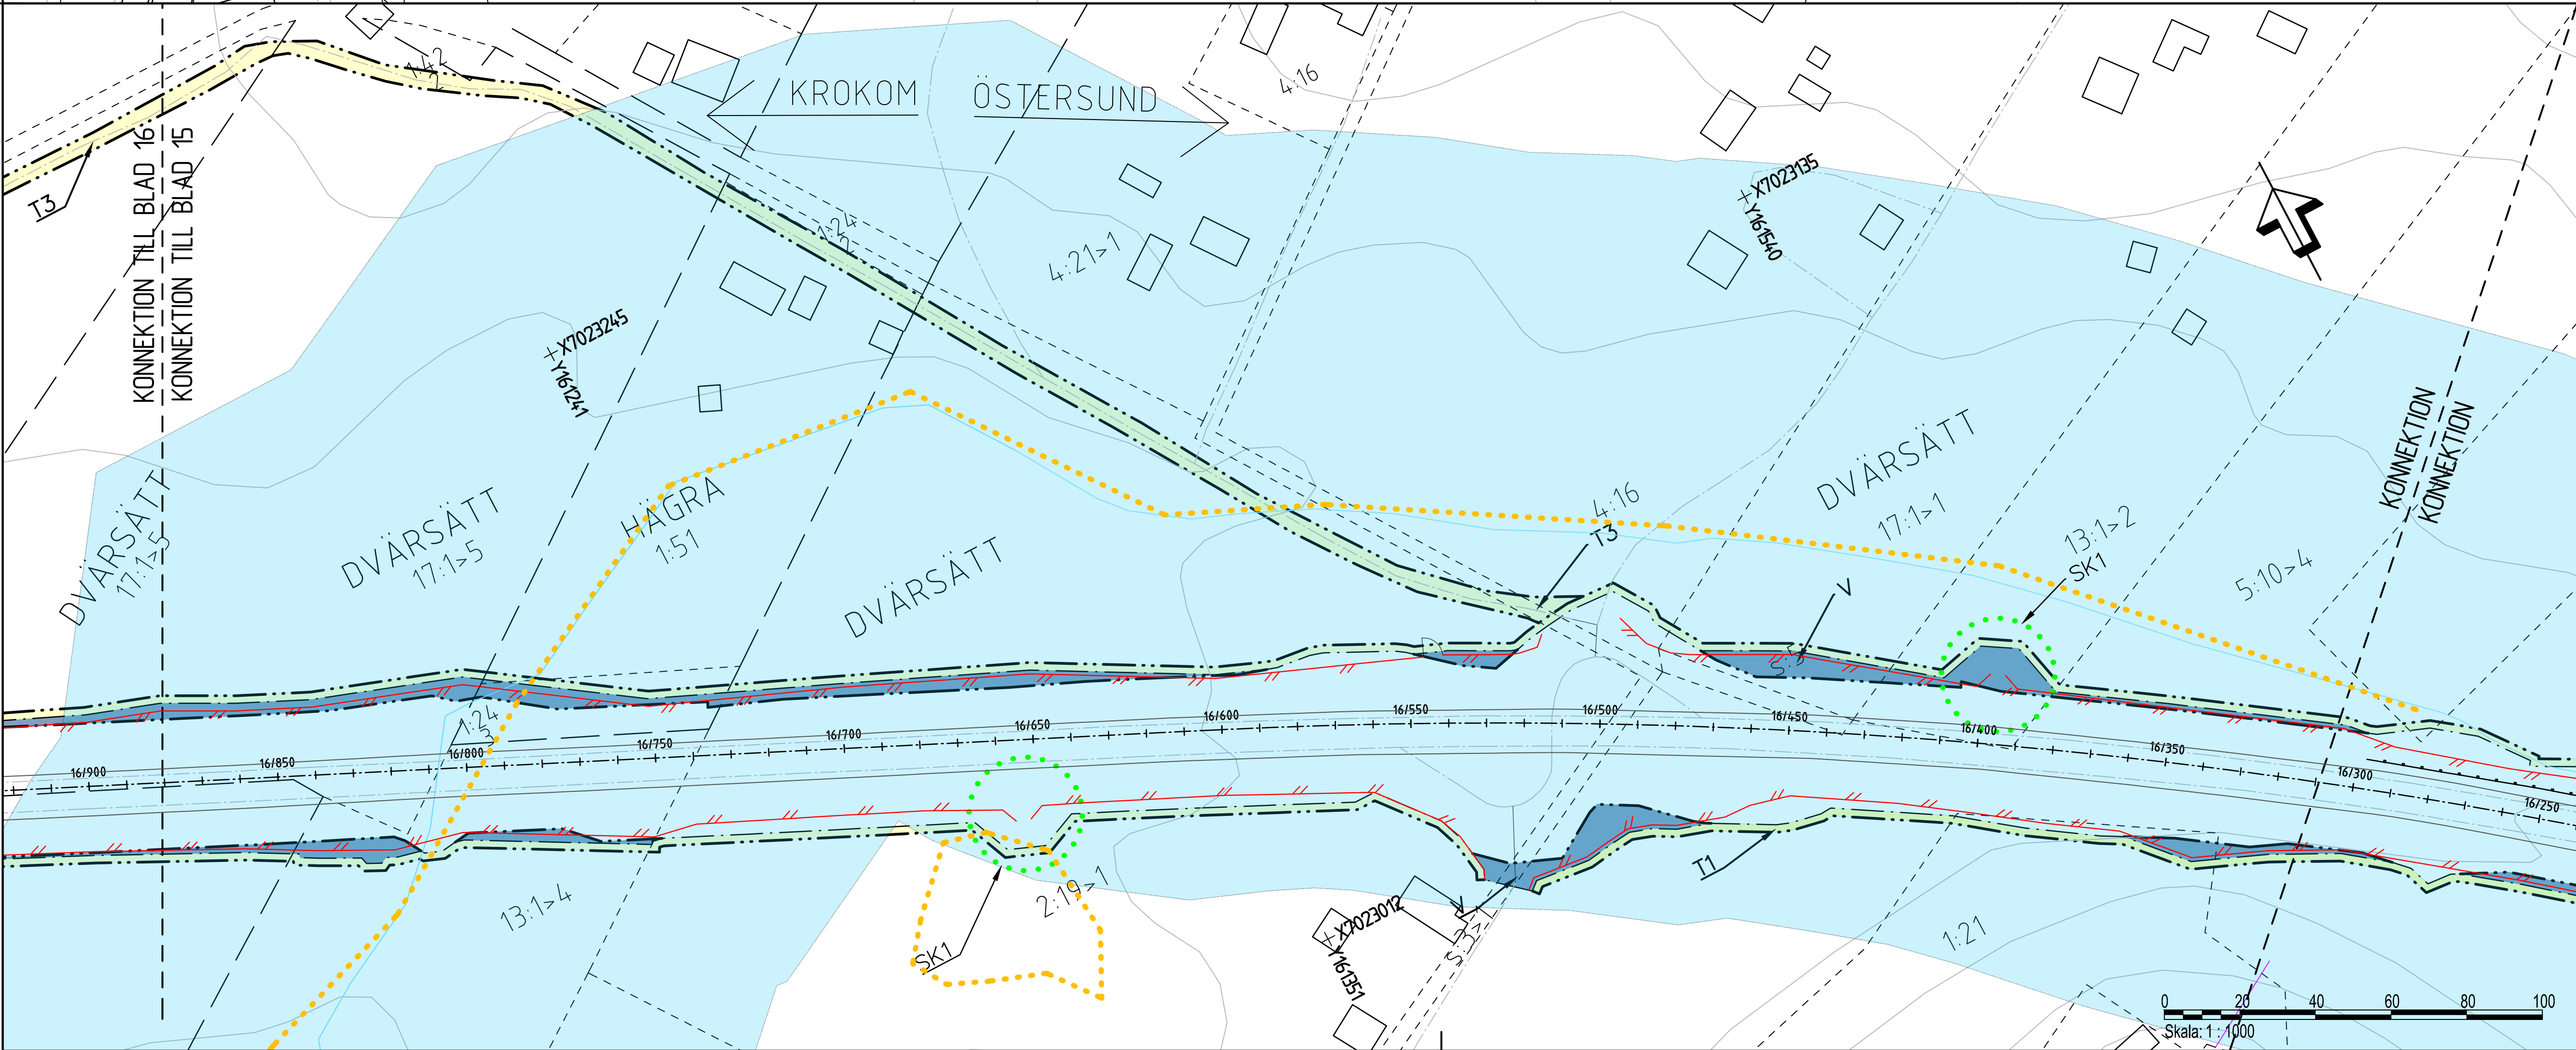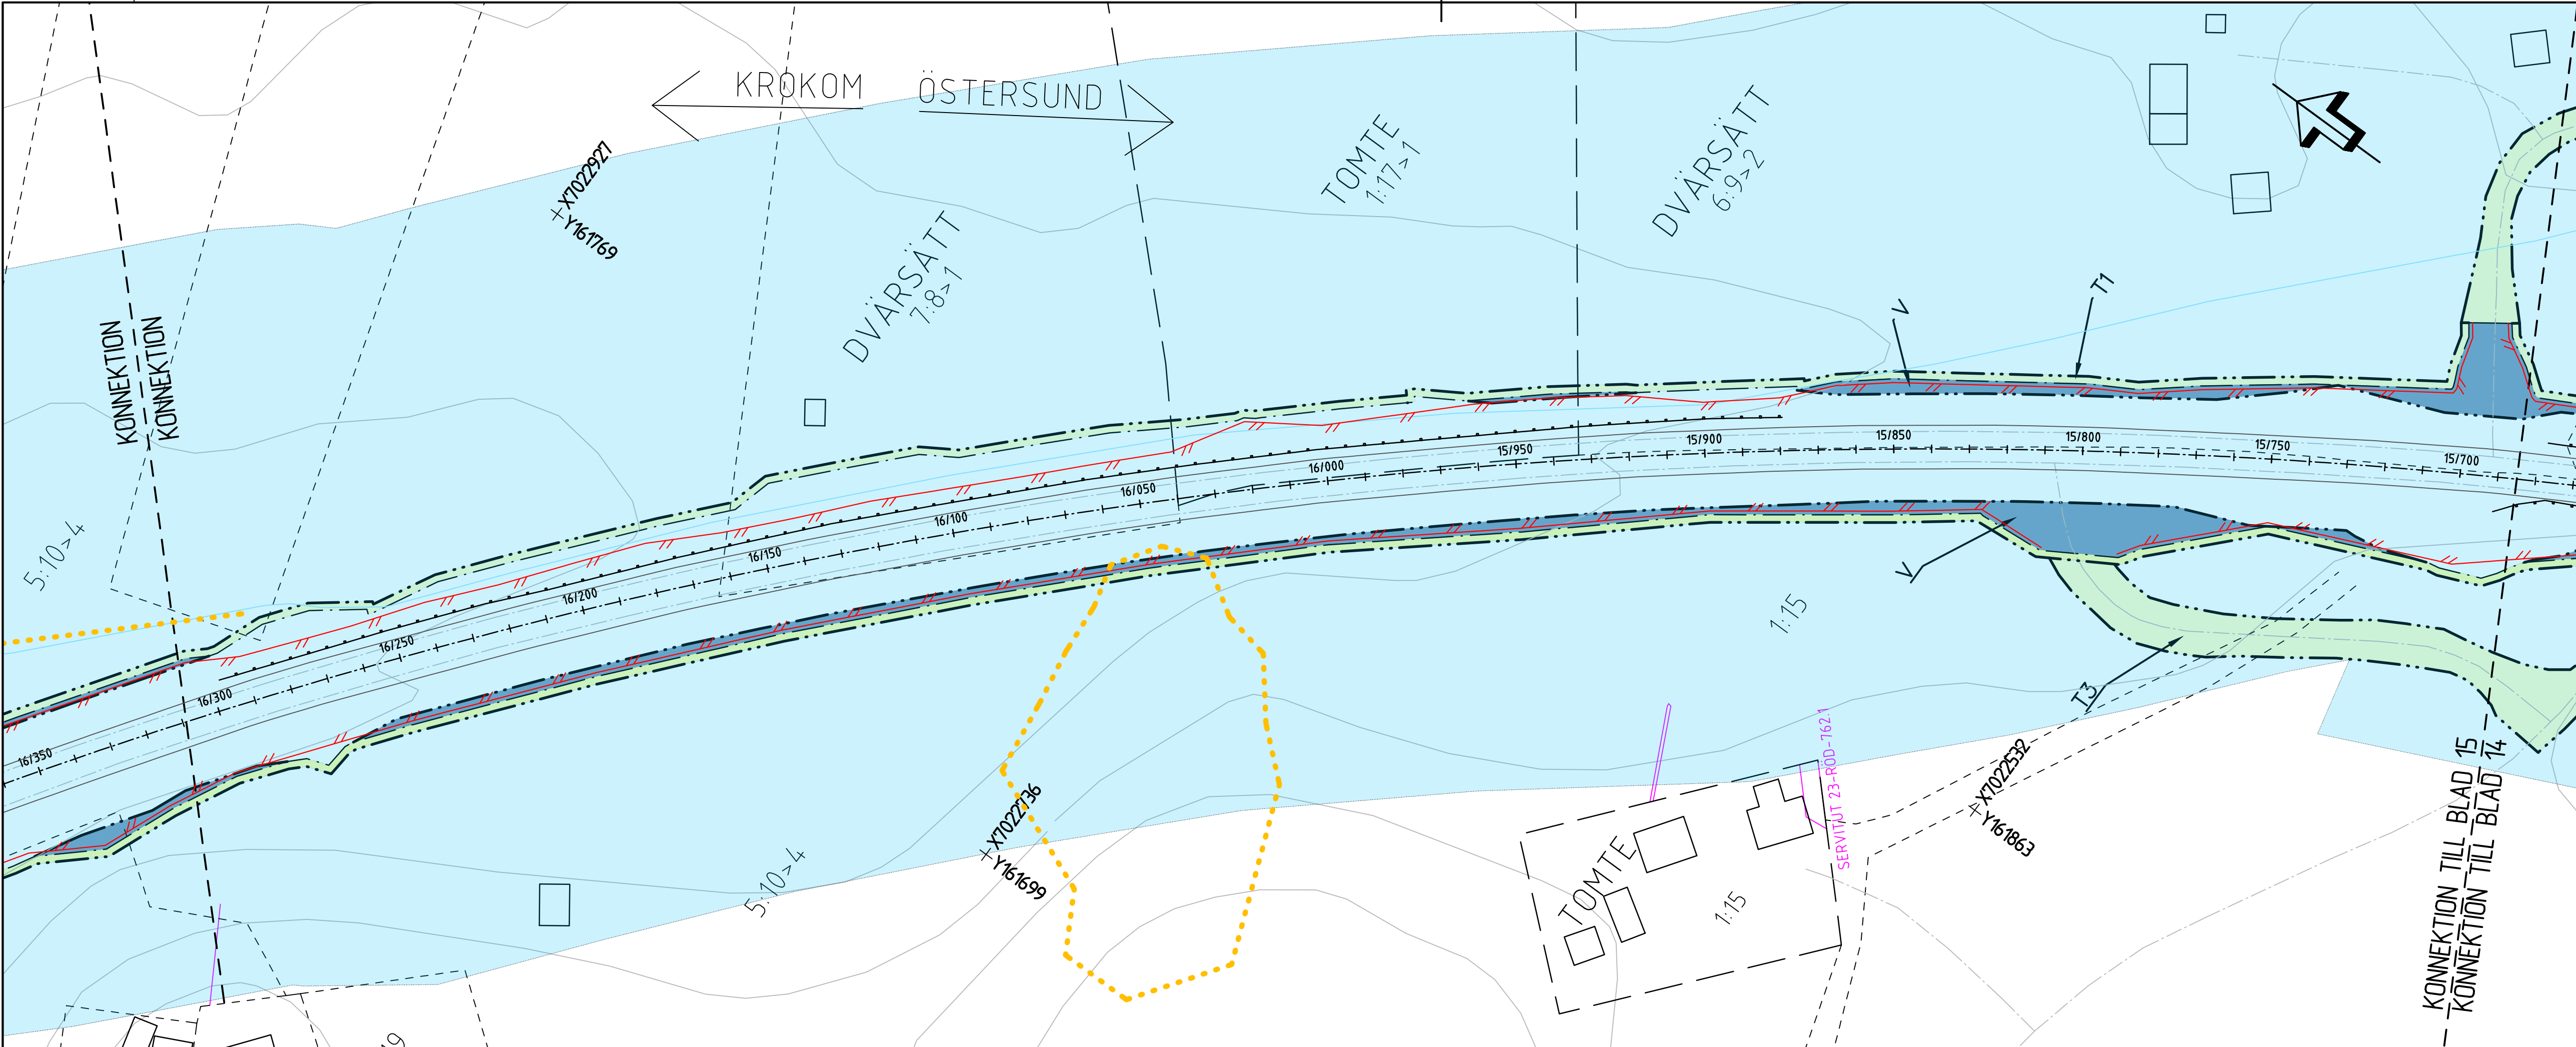

TECKENFÖRKLARING

Koordinatsystem: SWEREF 99 14 15
Höjdsystem: RH2000

GRUNDKARTAN DATERAD: 2026-01-26

MARKANSPRÅK

GRÄNS FÖR VÄGOMRÅDE

AVGRÄNSNING MELLAN OLKA TYPER AV MARKANSPRÅK

NYTT VÄGOMRÅDE MED VÄGRÄTT

T1-3

T1 - TILFÄLLIGT NYTTJANDERÄTT FÖR ANLÄGGANDE AV VILSTÄNGSEL
T2 - TILFÄLLIGT NYTTJANDERÄTT FÖR ETABLERING OCH UPPLAG
T3 - TILFÄLLIGT NYTTJANDERÄTT FÖR BYGGTRAFIK
TILFÄLLIGT NYTTJANDERÄTT GÄLLER FRÅN BYGGSTART DOCK LÄNGST 3 MÅNADER EFTER GODKÄND SLUTBESKUTNING

NYA ANLÄGGNINGAR

PLANERAT VILSTÄNGSEL

ÖVRIGA BETECKNINGAR PÅ PLANKARTA

1/150

BEFINTLIG VÄGKANT MED LÄNGDMÄTNING

TRAKTGRÄNS

FASTIGHETSGRÄNS

BEFINTLIG ENSKILD VÄG, VÄGMITT

KOMMUNGRÄNS

BEFINTLIG VÄGRÄCKE

LEDNINGSRÄTT

SERVITUT

KRAFTLEDNING

VATTENDRAG

ENKILD VÄGANS LÖSNING TILL ALLMÄN VÄG SOM FÖRESLÅS ATT STÄNGAS ELLER ÄNDRAS

SKYDDSAÖMGÄRDER OCH FÖRSIKTIGHETSMÅTT

MARKERING ELLER AVGRÄNSNING AV SKYDDSAÖMGÄRDER/FÖRSIKTIGHETSMÅTT

SK1

VERKSAMHETER/ÄTGÄRDER SOM UNDTAS FRÅN FÖRBUD ENLIGT MILJÖBALKEN

FÖRBUDEN MOT ÄTGÄRDER INOM STRANDSKYDDSMÅRÅDE (7:15 MB) GÄLLER INTE BYGGANDE AV ALLMÄN VÄG

FÖRBUDEN SOM AVSER VERKSAMHETER ELLER ÄTGÄRDER INOM GEMENSAMT BIODIVERSITETSMÅRÅDE (7:11 MB) GÄLLER INTE BYGGANDE AV ALLMÄN VÄG

SKYDDIGHET ATT GÖRA ANMÄLAN FÖR SAMRÅD ENLIGT 12 § MB GÄLLER INTE FÖR DE VERKSAMHETER OCH ÄTGÄRDER SOM BEHÖVS FÖR ATT BYGGA VÄGEN OCH SOM FASTSTÄLLS OCH INGÅR I VÄGOMRÅDE FÖR ALLMÄN VÄG ELLER OMÅDE FÖR TILFÄLLIG NYTTJANDERÄTT.

ORIENTERINGSFIGUR

TYP AV PLAN

VÄGPLAN

GRANSKNINGSSTATUS / SYFTE

HANDLINGSTYP

SAMRÅDSHANDLING

DATUM

2026-05-12

LEVERANS / ÄNDRINGS-PM

OBJEKT

E14 RANNÅSEN - KROKOM

DELOMRÅDE / BANDEL

E14 RANNÅSEN - KROKOM

ANLÄGGNINGSGEDEL

E14

OBJEKTNUMMER / KM

190105

KONSTRUKTIONSNUMMER

190105

BESTÄLLARE

TRAFIKVERKET

LEVERANTÖR

AFRY

SKAPAD AV

V. MOSKOVKIN

UPPDRAGSGNUMMER

D0243190

GODKÄND AV

A. JOSEFSSON

AVDELNING

RITNINGSTYP

PLANRITNING

TEKNIKOMRÅDE / INNEHÅLL

C TEKNIKÖVERGRIPANDE

BESKRIVNING

KM 15/680-16/880

SKALA

1:1000

FORMAT

A1

FÖRVALTNINGSNUMMER

RITNINGSNUMMER

1 01 C 02 15

BLAD



15

NÄSTA BLAD

16

BET

IV190105_01, ankomst 2026-05-19, ver 1, jobb 2

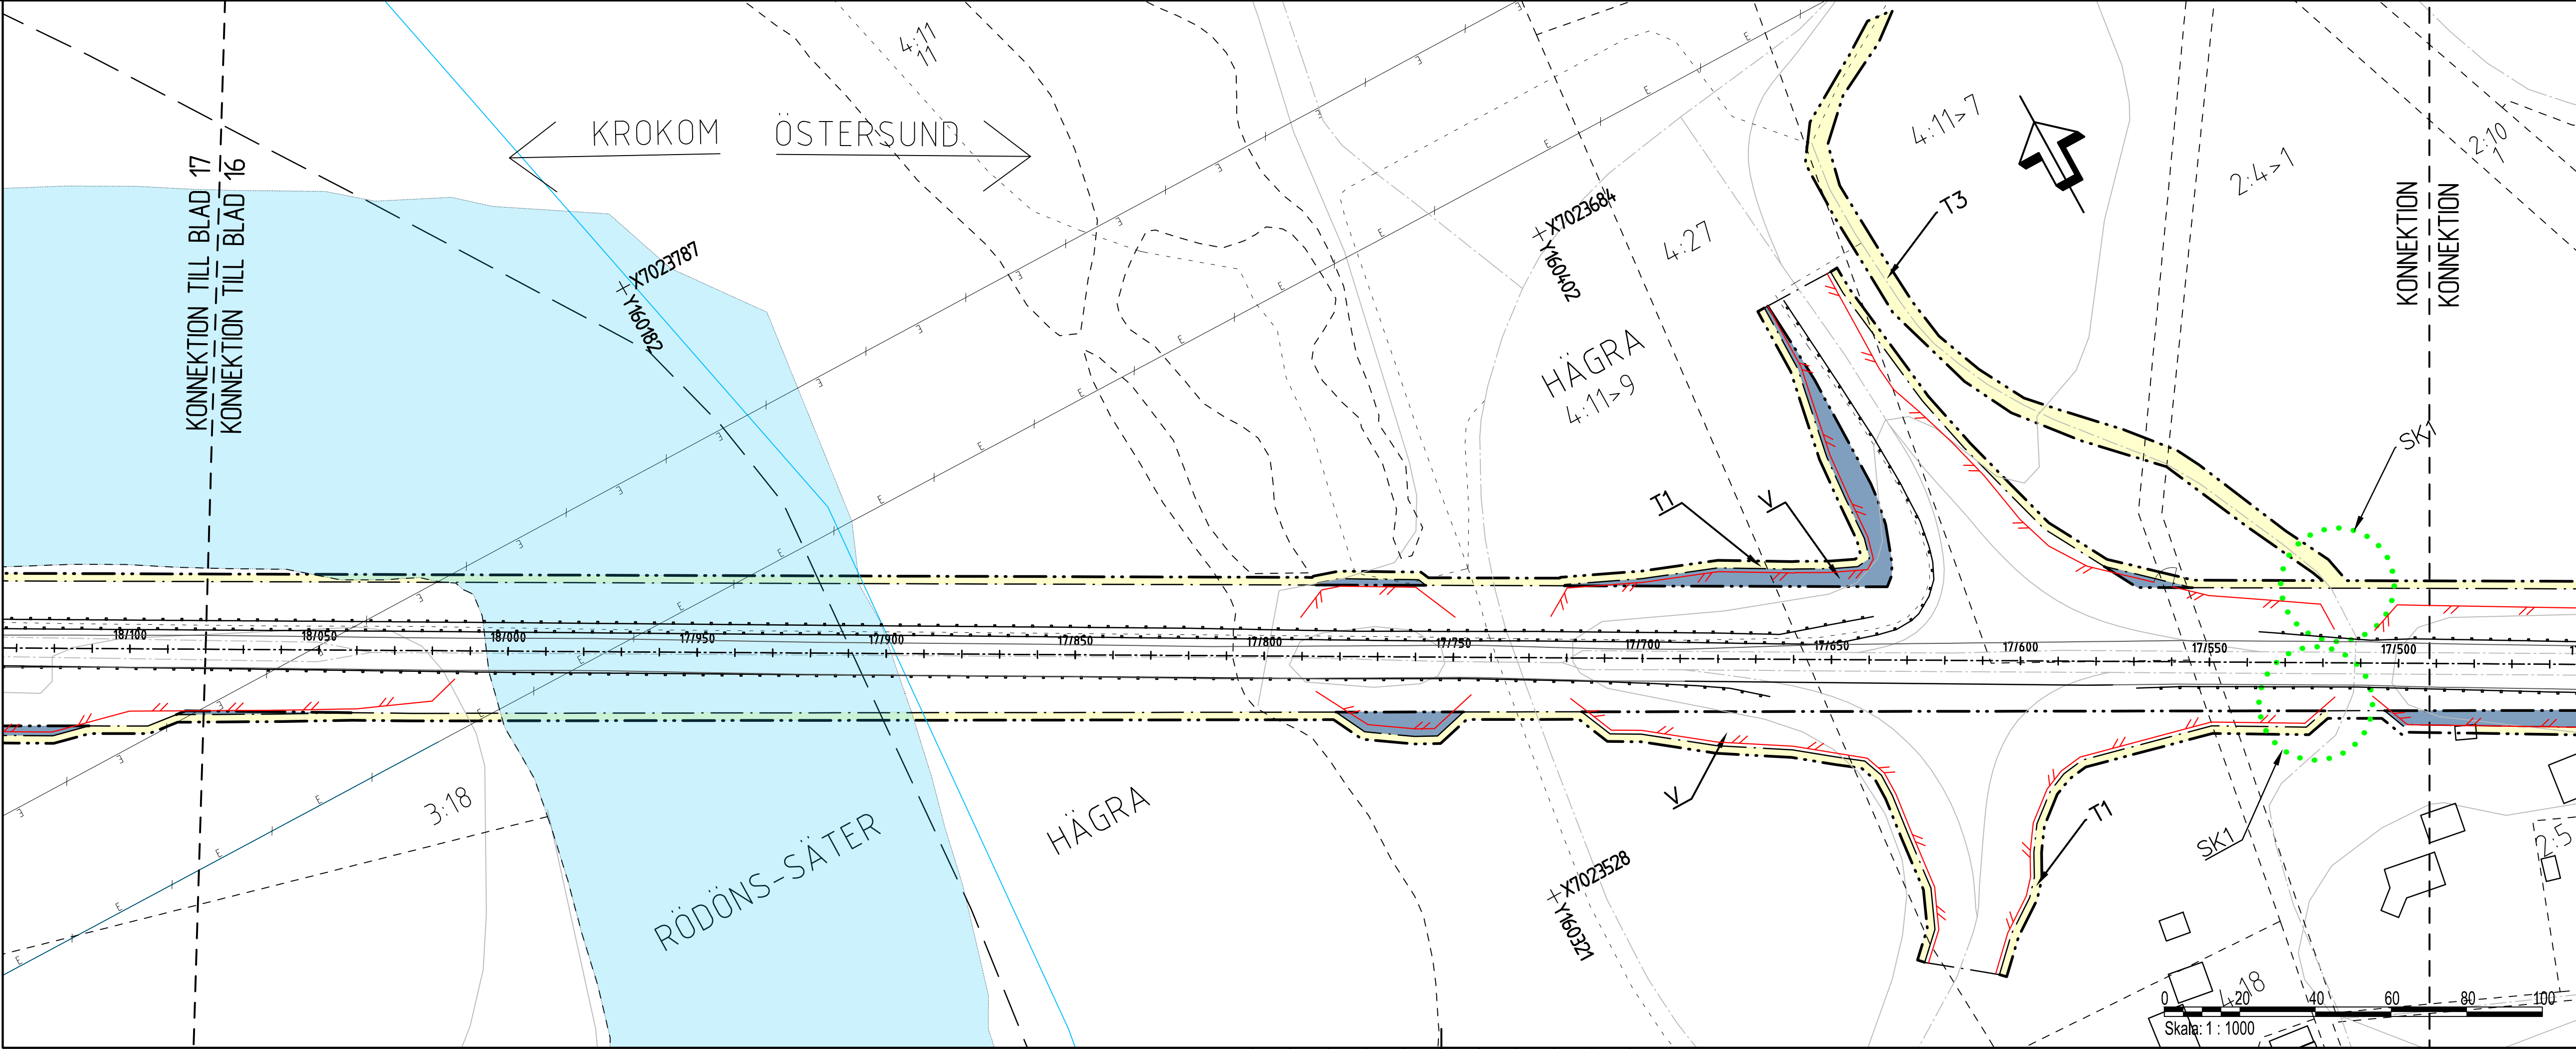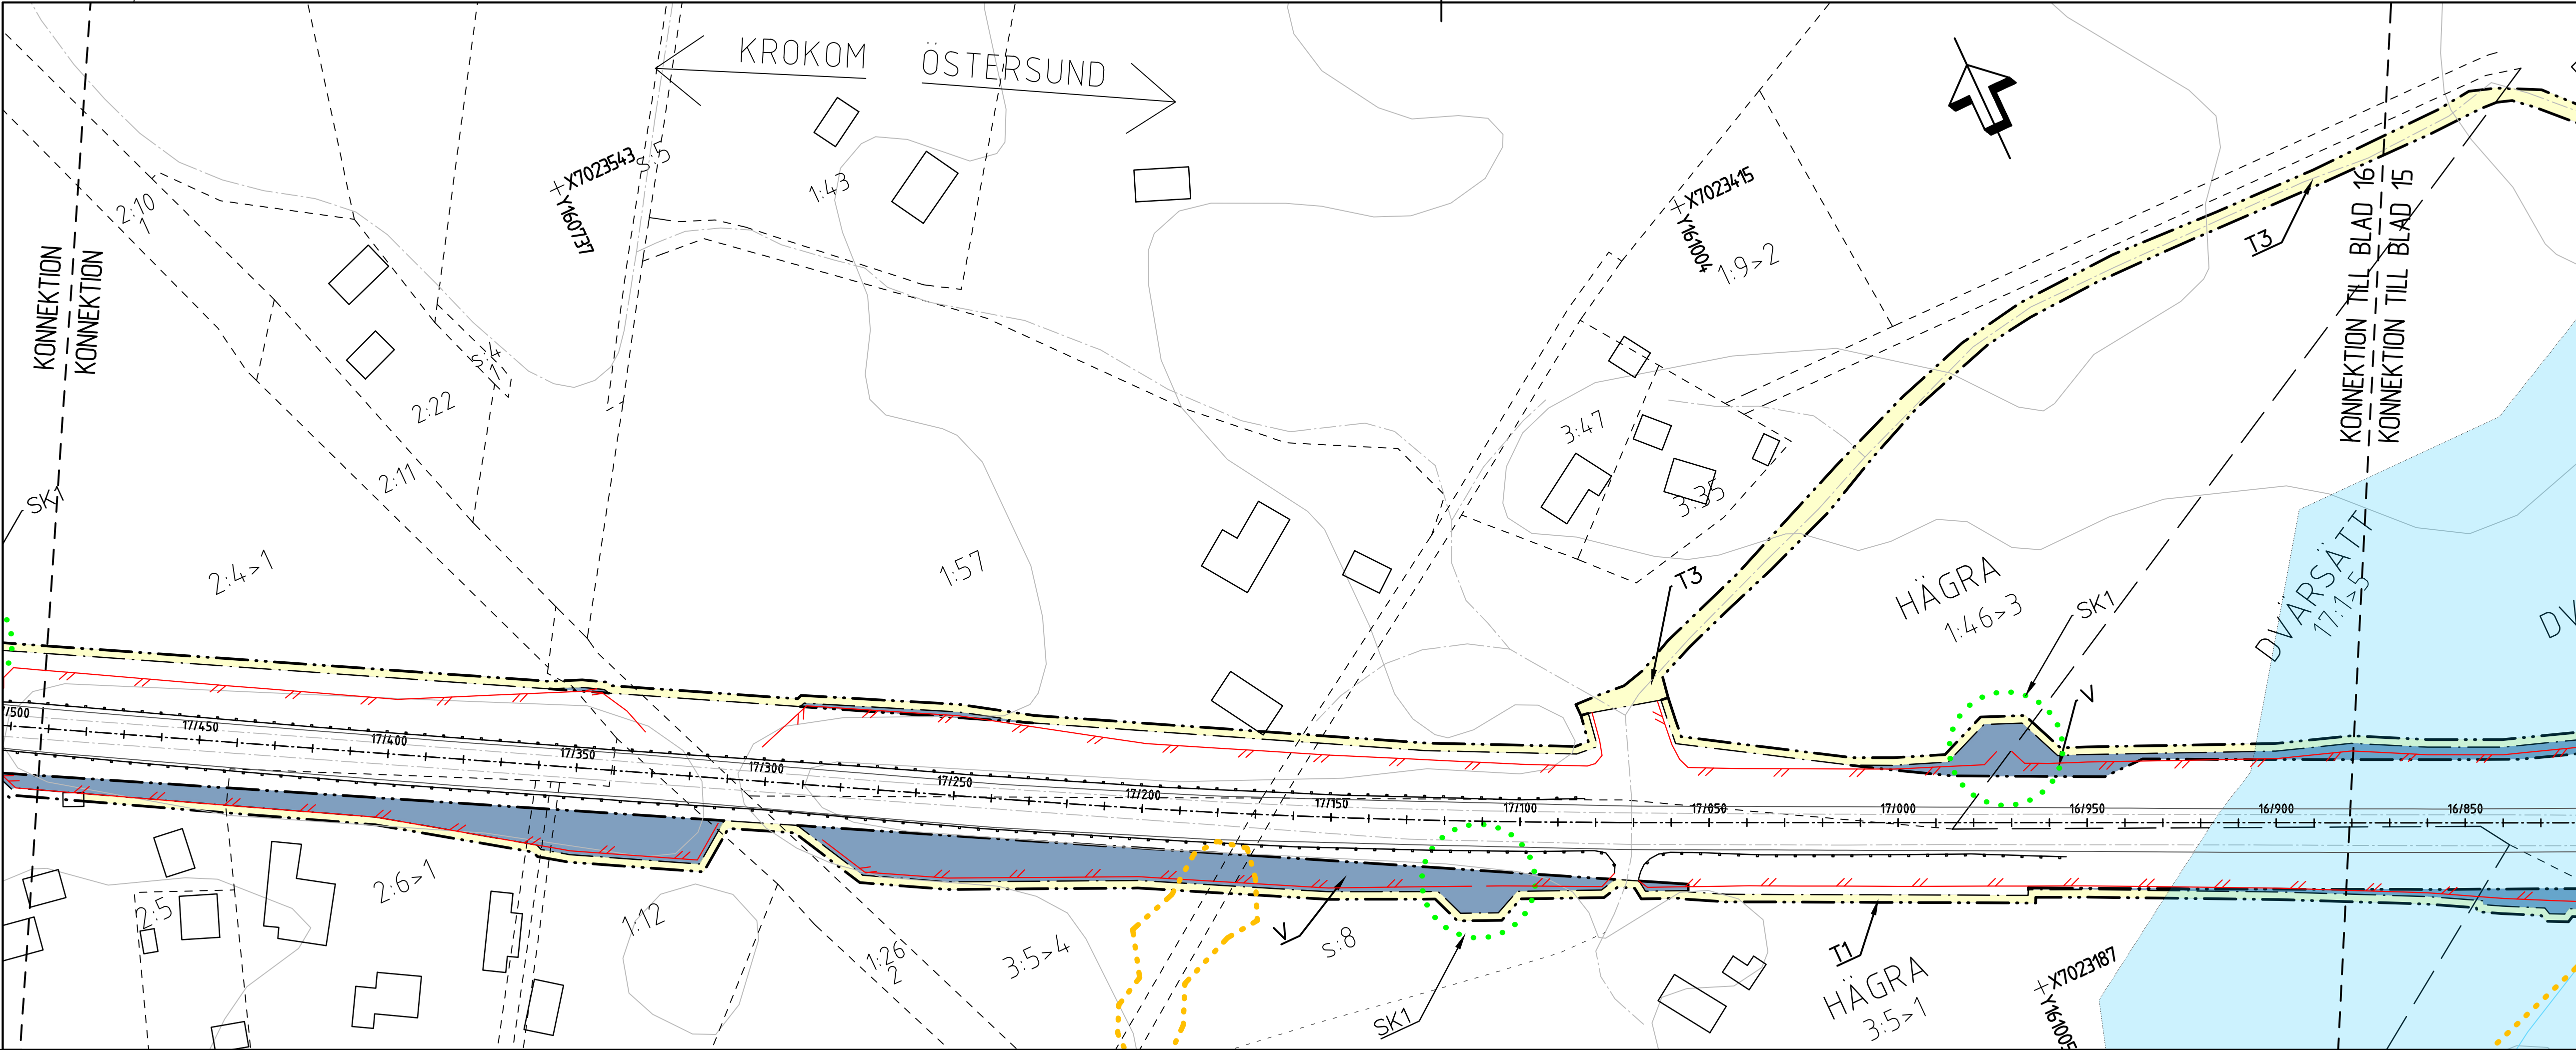

TECKENFÖRKLARING

Koordinatsystem: SWEREF 99 14 15

Höjdsystem: RH2000

GRUNDKARTAN DATERAD: 2026-01-26

KONNEKTIONSLINE RITNINGAR

MARKANSPRÅK

GRÄNS FÖR VÄGOMRÅDE

AVGRÄNSNING MELLAN OLKA TYPER AV MARKANSPRÅK

V

NYTT VÄGOMRÅDE MED VÄGRÄTT

T1-3

TILFÄLLIGT NYTTJÄNDERÄTT

T1

TILFÄLLIGT NYTTJÄNDERÄTT FÖR ANLÄGGANDE AV VILSTÄNGSEL

T2

TILFÄLLIGT NYTTJÄNDERÄTT FÖR ETABLERING OCH UPPLAG

T3

TILFÄLLIGT NYTTJÄNDERÄTT FÖR BYGGTRAFIK

TILFÄLLIGT NYTTJÄNDERÄTT GÄLLER FRÅN BYGGSTART DOCK LÄNGST 3 MÅNADER EFTER GODKÄND SLUTBESKUTNING

NYA ANLÄGGNINGAR

PLANERAT VILSTÄNGSEL

ÖVRIGA BETECKNINGAR PÅ PLANKARTA

1/150

BEFINTLIG VÄGKANT MED LÄNGDMÄTNING

TRAKTGRÄNS

FASTIGHETSGRÄNS

BEFINTLIG ENSKILD VÄG, VÄGMITT

KOMMUNGRÄNS

BEFINTLIG VÄGRÄCKE

LEDNINGSRÄTT

SERVITUT

KRAFTLEDNING

VATTENDRAG

ENSKILD VÄGANSLUTNING TILL ALLMÄN VÄG SOM FÖRESLÅS ATT STÄNGAS ELLER ÄNDRAS

SKYDDSAÖGÅRDER OCH FÖRSIKTIGHETSMÅTT

MARKERING ELLER AVGRÄNSNING AV SKYDDSAÖGÅR/FÖRSIKTIGHETSMÅTT

AVSER VILSTHOPP

SK1

VERKSAMHETER/ÖGÅRDER SOM UNDANTAS FRÅN FÖRBUD ENLIGT MILJÖBALKEN

FÖRBUDEN MOT ÖGÅRDER INOM STRANDSKYDDSMÅRÅDE (7:15 MB) GÄLLER INTE BYGGANDE AV ALLMÄN VÄG

FÖRBUDEN SOM AVSER VERKSAMHETER ELLER ÖGÅRD INOM GEMENSAMT BROTTSFÖREBYGGANDE (7:11 MB) GÄLLER INTE BYGGANDE AV ALLMÄN VÄG

SKYDDIGHET ATT GÖRA ANMÄLAN FÖR SAMRÅD ENLIGT 12:6 MB GÄLLER INTE FÖR DE VERKSAMHETER OCH ÖGÅRDER SOM BEHÖVS FÖR ATT BYGGA VÄGEN OCH SOM FASTSTÄLLS OCH INGÅR I VÄGOMRÅDE FÖR ALLMÄN VÄG ELLER ÖMÅRÅDE FÖR TILFÄLLIG NYTTJÄNDERÄTT.

ORIENTERINGSFIGUR

TYP AV PLAN

VÄGPLAN

GRANSKNINGSSTATUS / SYFTE

HANDLINGSTYP

DATUM

2026-05-12

LEVERANS / ÄNDRINGS-PM

OBJEKT

E14 RANNÅSEN - KROKOM

DELOMRÅDE / BANDEL

E14 RANNÅSEN - KROKOM

ANLÄGGSNUMMER / KM

190105

KONSTRUKTIONSNUMMER

LEVERANTÖR

TRAFIKVERKET

AFRY

SKAPAD AV

V. MOSKOVKIN

UPPDRAGSGNUMMER

D0243190

GODKÄND AV

A. JOSEFSSON

ÄNDELNING

RITNINGSTYP

PLANRITNING

TEKNIKOMRÅDE / INNEHÅLL

C TEKNIKÖVERGRIPANDE

BESKRIVNING

KM 16/880-18/080

SKALA

1:1000

FORMAT

A1

FÖRVALTNINGSNUMMER

RITNINGSNUMMER

1 01 C 02 16

BLAD


16

NÄSTA BLAD

17

BET

IV190105_01, ankomst 2026-05-19, ver 1, jobb 2

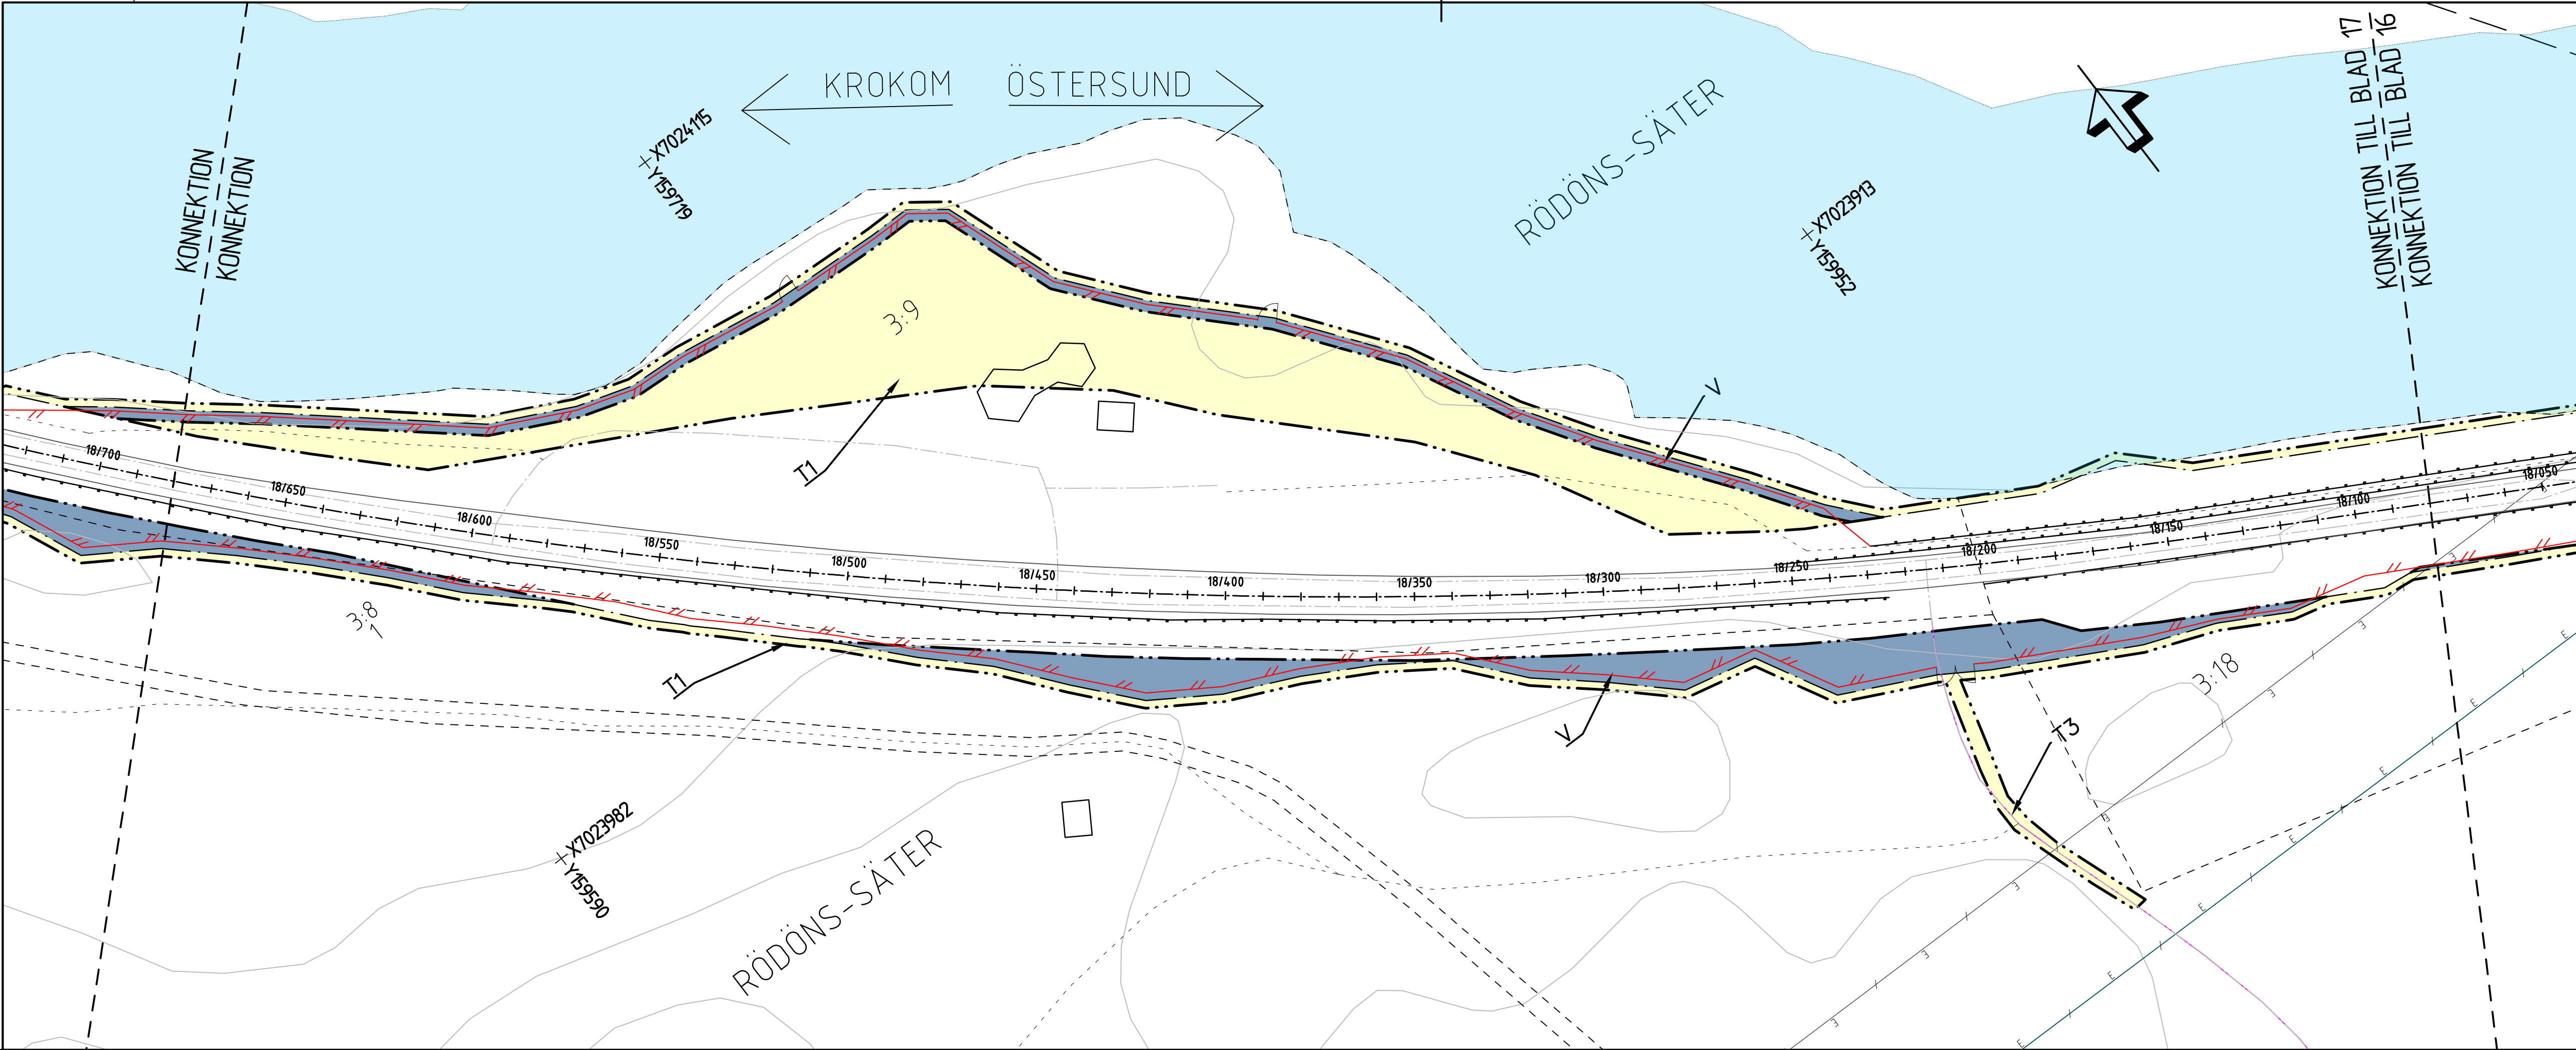

TECKENFÖRKLARING

Koordinatsystem: SWEREF 99 14 15

Höjdsystem: RH2000

GRUNDKARTAN DATERAD: 2026-01-26

MARKANSPRÅK

KONNEKTIONSLINJE RITNINGAR

GRÄNS FÖR VÄGOMRÅDE

AVGRÄNSNING MELLAN OLIKA TYPER AV MARKANSPRÅK

V

NYTT VÄGOMRÅDE MED VÄGRÄTT

T1-3

TILFÄLLIGT NYTTJANDERÄTT

T1 - TILFÄLLIGT NYTTJANDERÄTT FÖR ANLÄGGANDE AV VILSTÄNGSEL

T2 - TILFÄLLIGT NYTTJANDERÄTT FÖR ETABLERING OCH UPPLAG

T3 - TILFÄLLIGT NYTTJANDERÄTT FÖR BYGGSTRAFK

TILFÄLLIGT NYTTJANDERÄTT GÄLLER FRÅN BYGGSTART DOCK LÄNGST 3 MÅNADER EFTER GODKÄND SLUTBESKUTNING

NYA ANLÄGGNINGAR

PLANERAT VILSTÄNGSEL

ÖVRIGA BETECKNINGAR PÅ PLANKARTA

1/150

BEFINTLIG VÄGKANT MED LÄNGDMÄTNING

TRAKTGRÄNS

FASTIGHETSGRÄNS

BEFINTLIG ENSKILD VÄG, VÄGMITT

KOMMUNGRÄNS

BEFINTLIG VÄGRÄCKE

LEDNINGSRÄTT

SERVITUT

KRAFTLEDNING

VATTENDRAG

ENSKILD VÄGANSLUTNING TILL ALLMÄN VÄG SOM FÖRESLÅS ATT STÄNGAS ELLER ÄNDRAS

SKYDDSAÖTGÄRDER OCH FÖRSIKTIGHETSMÅTT

MARKERING ELLER AVGRÄNSNING AV SKYDDSAÖTGÄRDER/FÖRSIKTIGHETSMÅTT

AVISER VILTHOPP


SK1

VERKSAMHETER/ÖTGÄRDER SOM UNDANTAS FRÅN FÖRBUD ENLIGT MILJÖBALKEN

FÖRBUDEN MOT ÖTGÄRDER INOM STRANDSKYDDSMÅRÅDE (7:15 MB) GÄLLER INTE BYGGANDE AV ALLMÄN VÄG

FÖRBUDEN SOM AVISER VERKSAMHETER ELLER ÖTGÄRDER INOM GEMENSAMT BIODIVERSITETSMÅRÅDE (7:11 MB) GÄLLER INTE BYGGANDE AV ALLMÄN VÄG

SKYDDIGHET ATT GÖRA ANMÄLAN FÖR SAMRÅD ENLIGT 12:6 MB GÄLLER INTE FÖR DE VERKSAMHETER OCH ÖTGÄRDER SOM BEHÖVS FÖR ATT BYGGA VÄGEN OCH SOM FASTSTÄLLS OCH INGÅR I VÄGOMRÅDE FÖR ALLMÄN VÄG ELLER ÖMRÅDE FÖR TILFÄLLIG NYTTJANDERÄTT

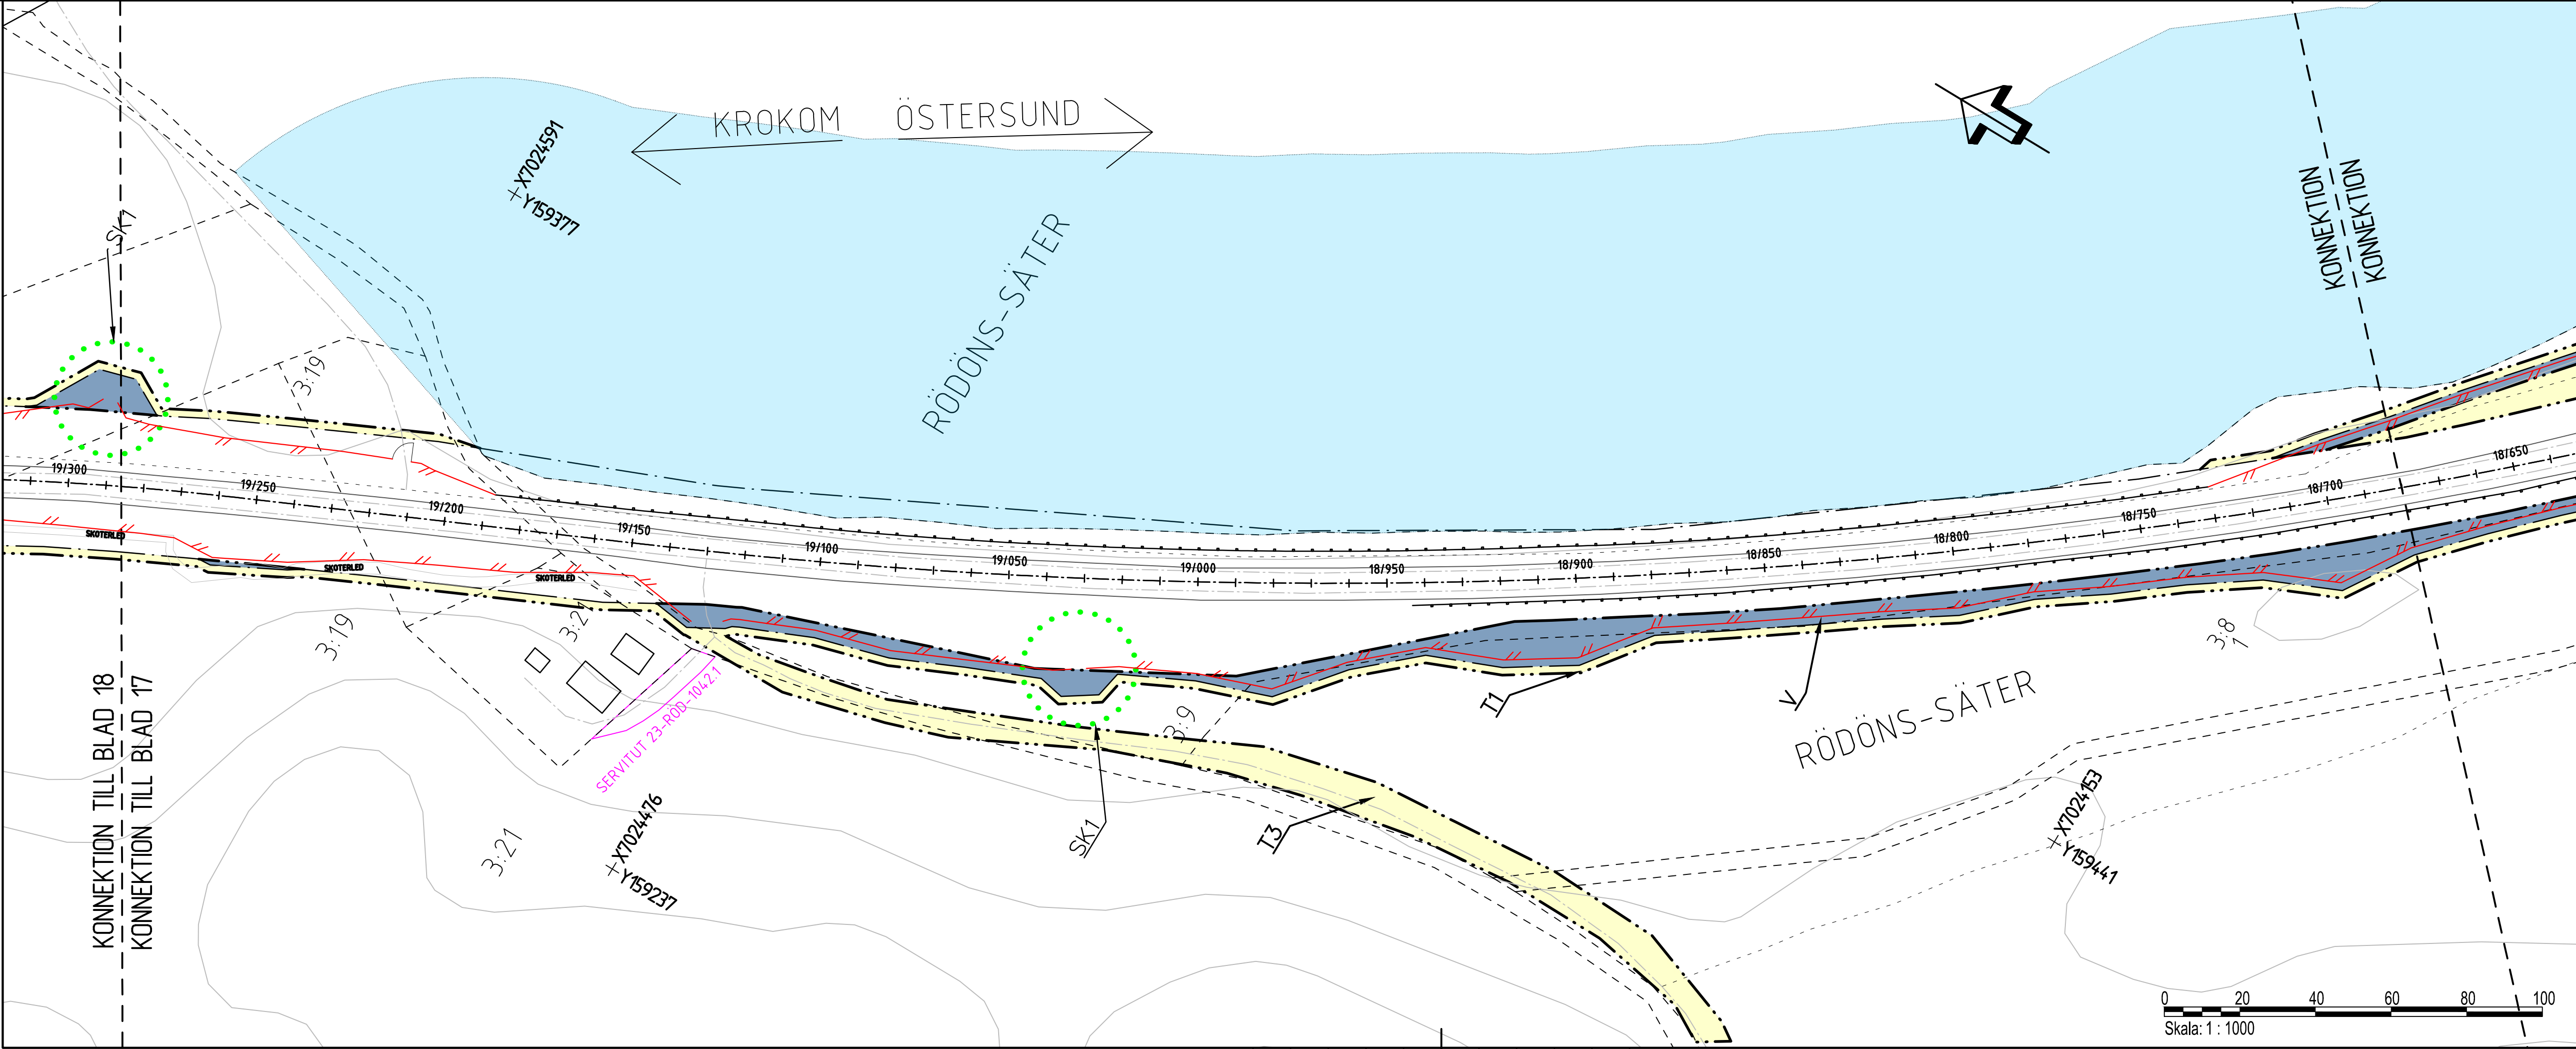

ORIENTERINGSFIGUR

TYP AV PLAN

VÄGPLAN

GRANSKNINGSSTATUS / SYFTE

SAMRÅDSHANDLING

HANDLINGSTYP

DATUM

2026-05-12

LEVERANS / ÄNDRINGS-PM

OBJEKT

E14 RANNÅSEN - KROKOM

DELOMRÅDE / BANDEL

E14 RANNÅSEN - KROKOM

ANLÄGGNINGSGDEL

E14

OBJEKTNUMMER / KM

190105

KONSTRUKTIONSNUMMER

BESTÄLLARE

TRAFIKVERKET

LEVERANTÖR

AFRY

SKAPAD AV

V. MOSKOVKIN

UPPDRAGSGNUMMER

D0243190

GODKÄND AV

A. JOSEFSSON

ÄNDRING

RITNINGSTYP

PLANRITNING

TEKNIKOMRÅDE / INNEHÅLL

C TEKNIKÖVERGRIPANDE

BESKRIVNING

KM 18/080-19/220

SKALA

1:1000

FORMAT

A1

FÖRVALTNINGSNUMMER

RITNINGSNUMMER

1 01 C 02 17


BLAD

17

NÄSTA BLAD

18

BET

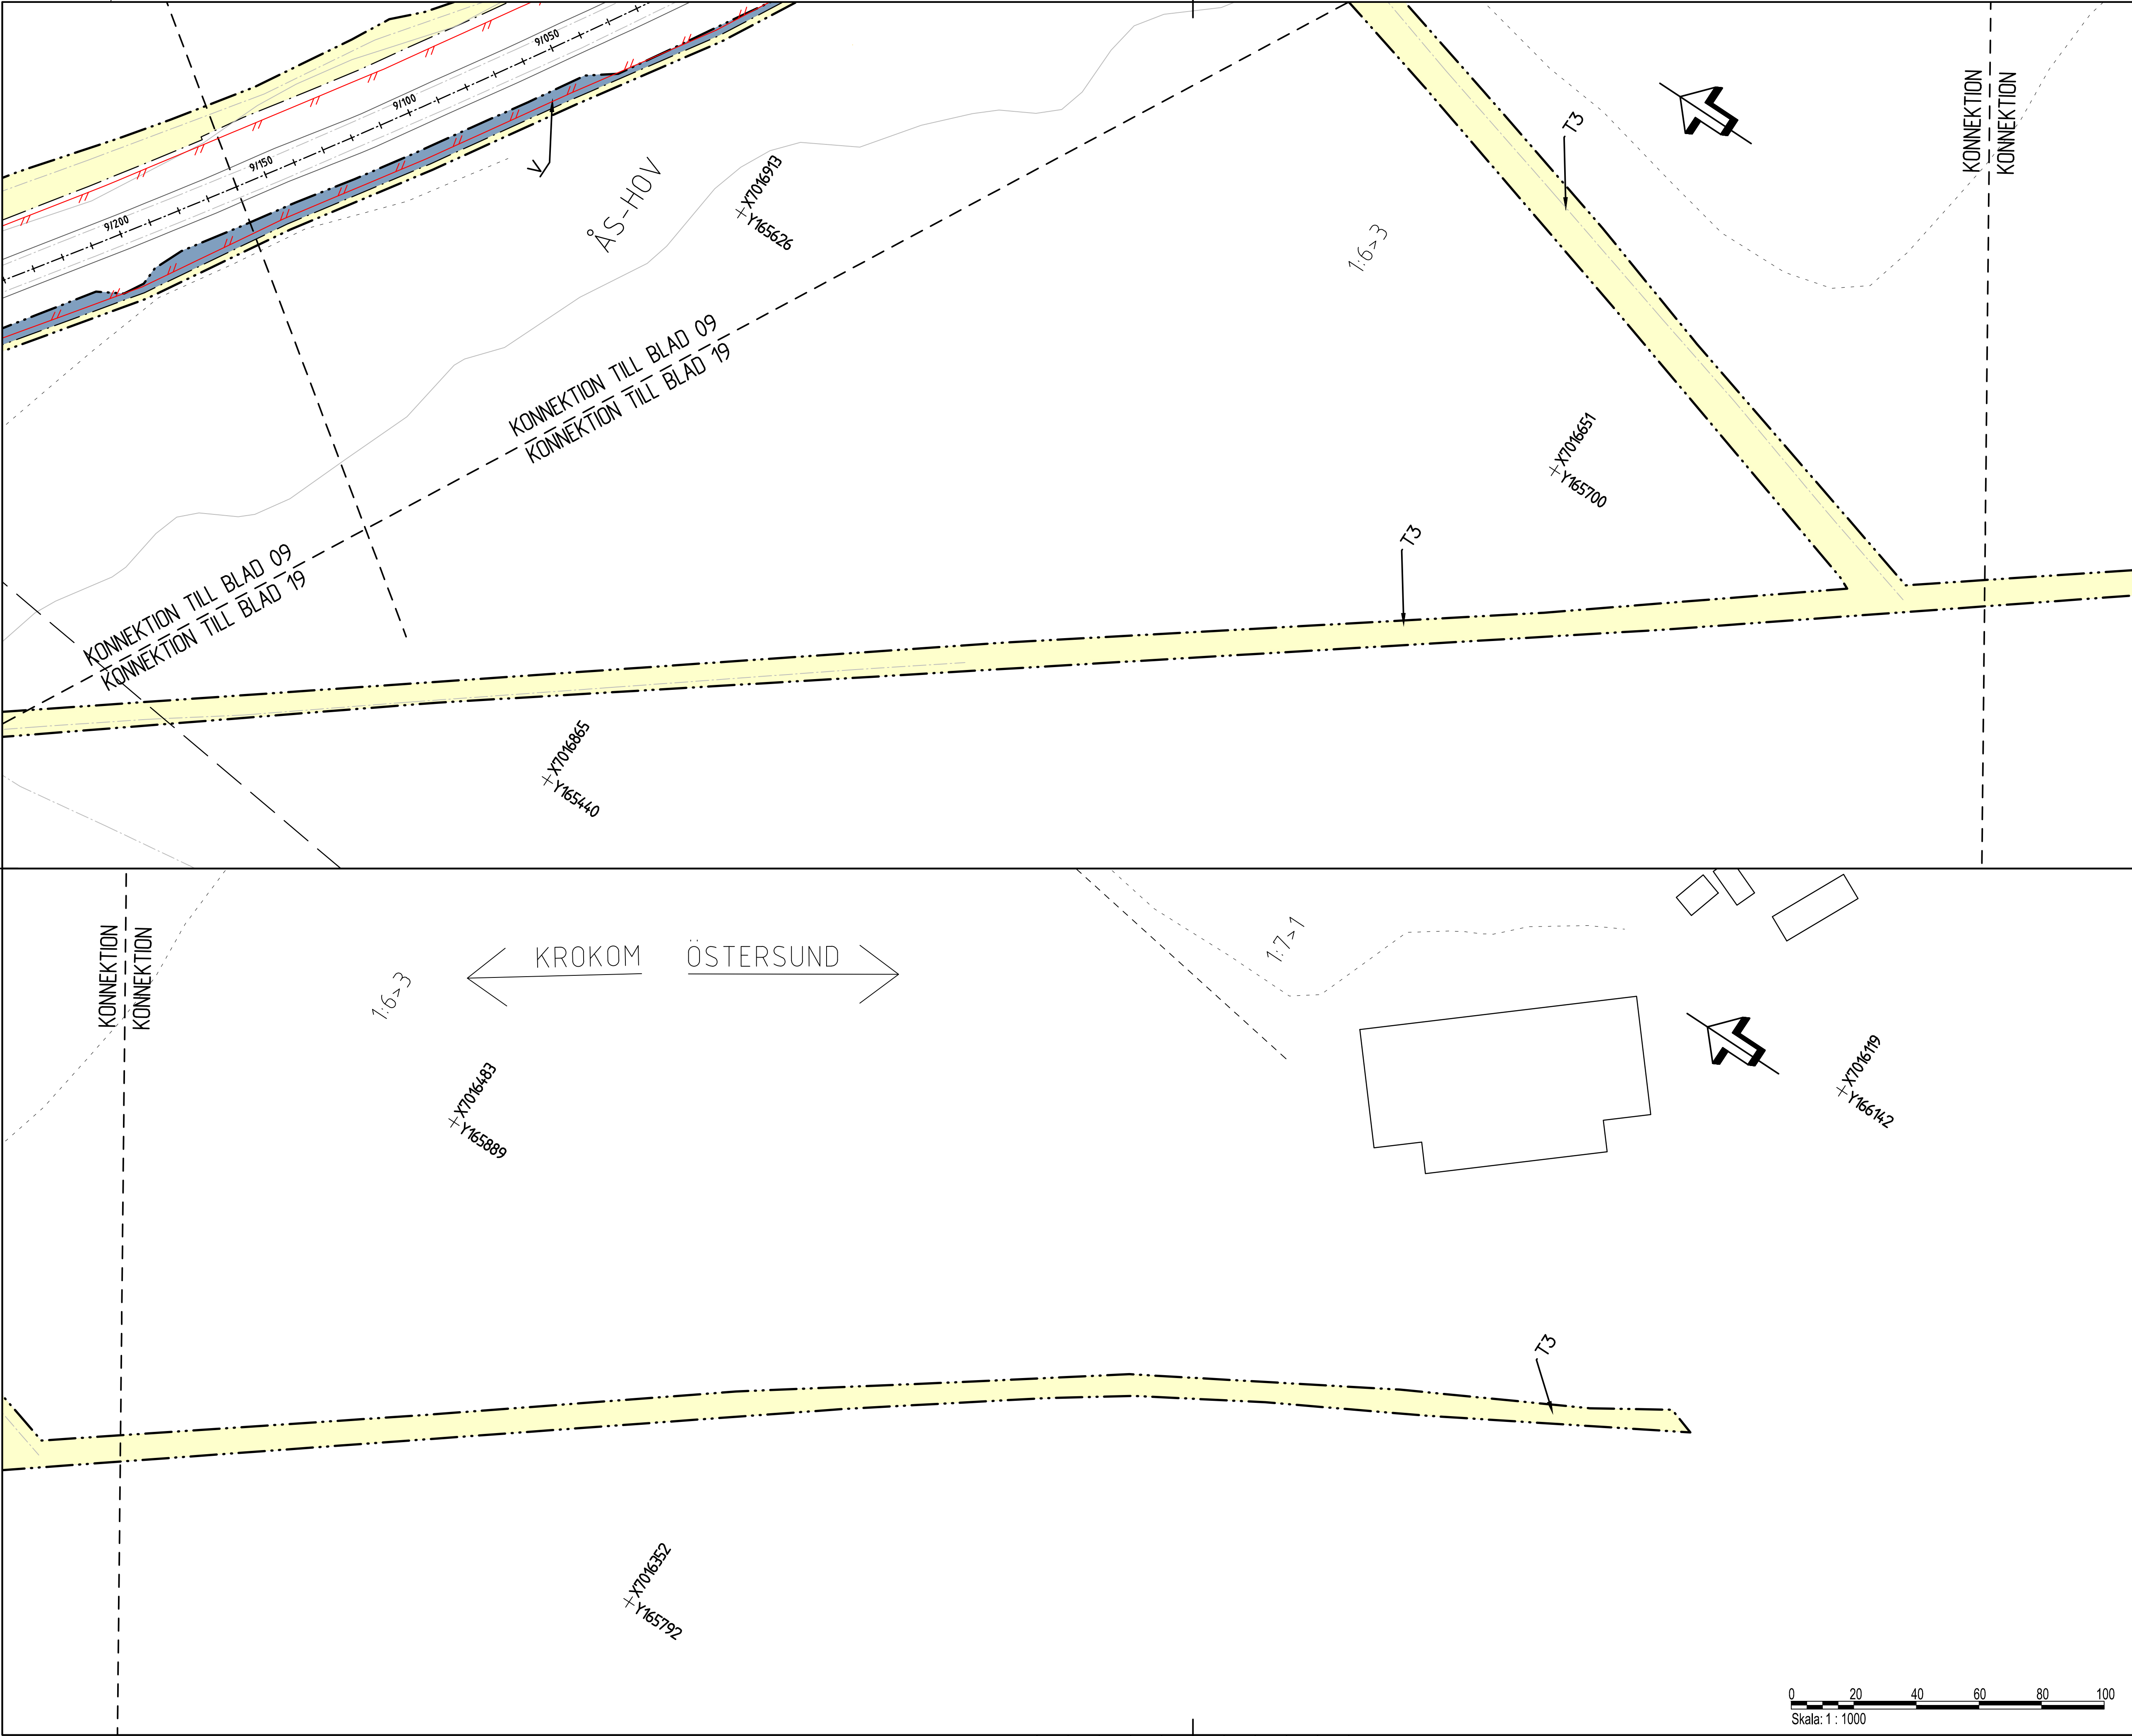

TECKENFÖRKLARING

Koordinatsystem: SWEREF 99 14 15
Höjdsystem: RH2000
GRUNDKARTAN DATERAD: 2026-01-26

KONNEKTIONSLINJE RITNINGAR

MARKANSPRÅK

GRÄNS FÖR VÄGOMRÅDE

AVGRÄNSNING MELLAN OLKA TYPER AV MARKANSPRÅK

NYTT VÄGOMRÅDE MED VÄGRÄTT

T1-3

TILFÄLLIGT NYTTJANDERÄTT

T1 - TILFÄLLIGT NYTTJANDERÄTT FÖR ANLÄGGANDE AV VILSTÄNGSEL

T2 - TILFÄLLIGT NYTTJANDERÄTT FÖR ETABLERING OCH UPPLAG

T3 - TILFÄLLIGT NYTTJANDERÄTT FÖR BYGGTRAFIK

TILFÄLLIGT NYTTJANDERÄTT GÄLLER FRÅN BYGGSTART DOCK LÄNGST 3 MÅNADER EFTER GODKÄND SLUTBESKUTNING

NYA ANLÄGGNINGAR

PLANERAT VILSTÄNGSEL

ÖVRIGA BETECKNINGAR PÅ PLANKARTA

1/150

BEFINTLIG VÄGKANT MED LÄNGDMÄTNING

TRAKTGRÄNS

FASTIGHETSGRÄNS

BEFINTLIG ENSKILD VÄG, VÄGMITT

KOMMUNGRÄNS

BEFINTLIG VÄGRÄCKE

LEDNINGSRÄTT

SERVITUT

KRAFTLEDNING

VATTENDRAG

ENSKILD VÄGANSLUTNING TILL ALLMÄN VÄG SOM FÖRESLÅS ATT STÄNGAS ELLER ÄNDRAS

SKYDDSÅTGÄRDER OCH FÖRSIKTIGHETSMÅTT

MARKERING ELLER AVGRÄNSNING AV SKYDDSÅTGÄRDER/FÖRSIKTIGHETSMÅTT

AVISER VILTUTLOPP

SK1

VERKSAMHETER/ÅTGÄRDER SOM UNDANTAS FRÅN FÖRBUD ENLIGT MILJÖBALKEN

FÖRBUDEN MOT ÅTGÄRDER INOM STRANDSKYDDSMÅRÅDE (7-15 MB) GÄLLER INTE BYGGANDE AV ALLMÄN VÄG

FÖRBUDEN SOM AVISER VERKSAMHETER ELLER ÅTGÄRDER INOM GEMENSAMT BIODIVERSITETSMÅRÅDE (7-11 MB) GÄLLER INTE BYGGANDE AV ALLMÄN VÄG

SKYDDIGHET ATT GÖRA ANMÄLAN FÖR SAMRÅD ENLIGT 12 § MB GÄLLER INTE FÖR DE VERKSAMHETER OCH ÅTGÄRDER SOM BEHÖVS FÖR ATT BYGGA VÄGEN OCH SOM FASTSTÄLLS OCH INGÅR I VÄGOMRÅDE FÖR ALLMÄN VÄG ELLER OMÅDE FÖR TILFÄLLIG NYTTJANDERÄTT

ORIENTERINGSFIGUR

TYP AV PLAN

GRANSKNINGSSTATUS / SYFTE

HANDLINGSTYP

DATUM

OBJEKT

DELOMRÅDE / BANDEL

ANLÄGGNINGSGEL

OBJEKTNUMMER / KM

BESTÄLLARE

SKAPAD AV

GODKÄND AV

RITNINGSTYP

TEKNIKOMRÅDE / INNEHÅLL

BESKRIVNING

SKALA

RITNINGSNUMMER

FORMAT

FÖRVALTNINGSNUMMER

BLAD

NÄSTA BLAD

BET

VÄGPLAN

SAMRÅDSHANDLING

2026-05-12

E14 RANNÅSEN - KROKOM

E14 RANNÅSEN - KROKOM

E14

190105

TRAFIKVERKET

AFRY

V. MOSKOVKIN

A. JOSEFSSON

PLANRITNING

C TEKNIKÖVERGRIPANDE

TILLÄGG T3 YTA

SEPARAT BLAD

SE ORIENTERINGSFIGUR

1:1000

1 01 C 02 19

A1

D0243190

19

-