


Detta ritning är Trafikverkets ansvar. Allt obehörigt  
 beaktande av riktiga betonas enligt lag.  
 TRAFIKVERKET

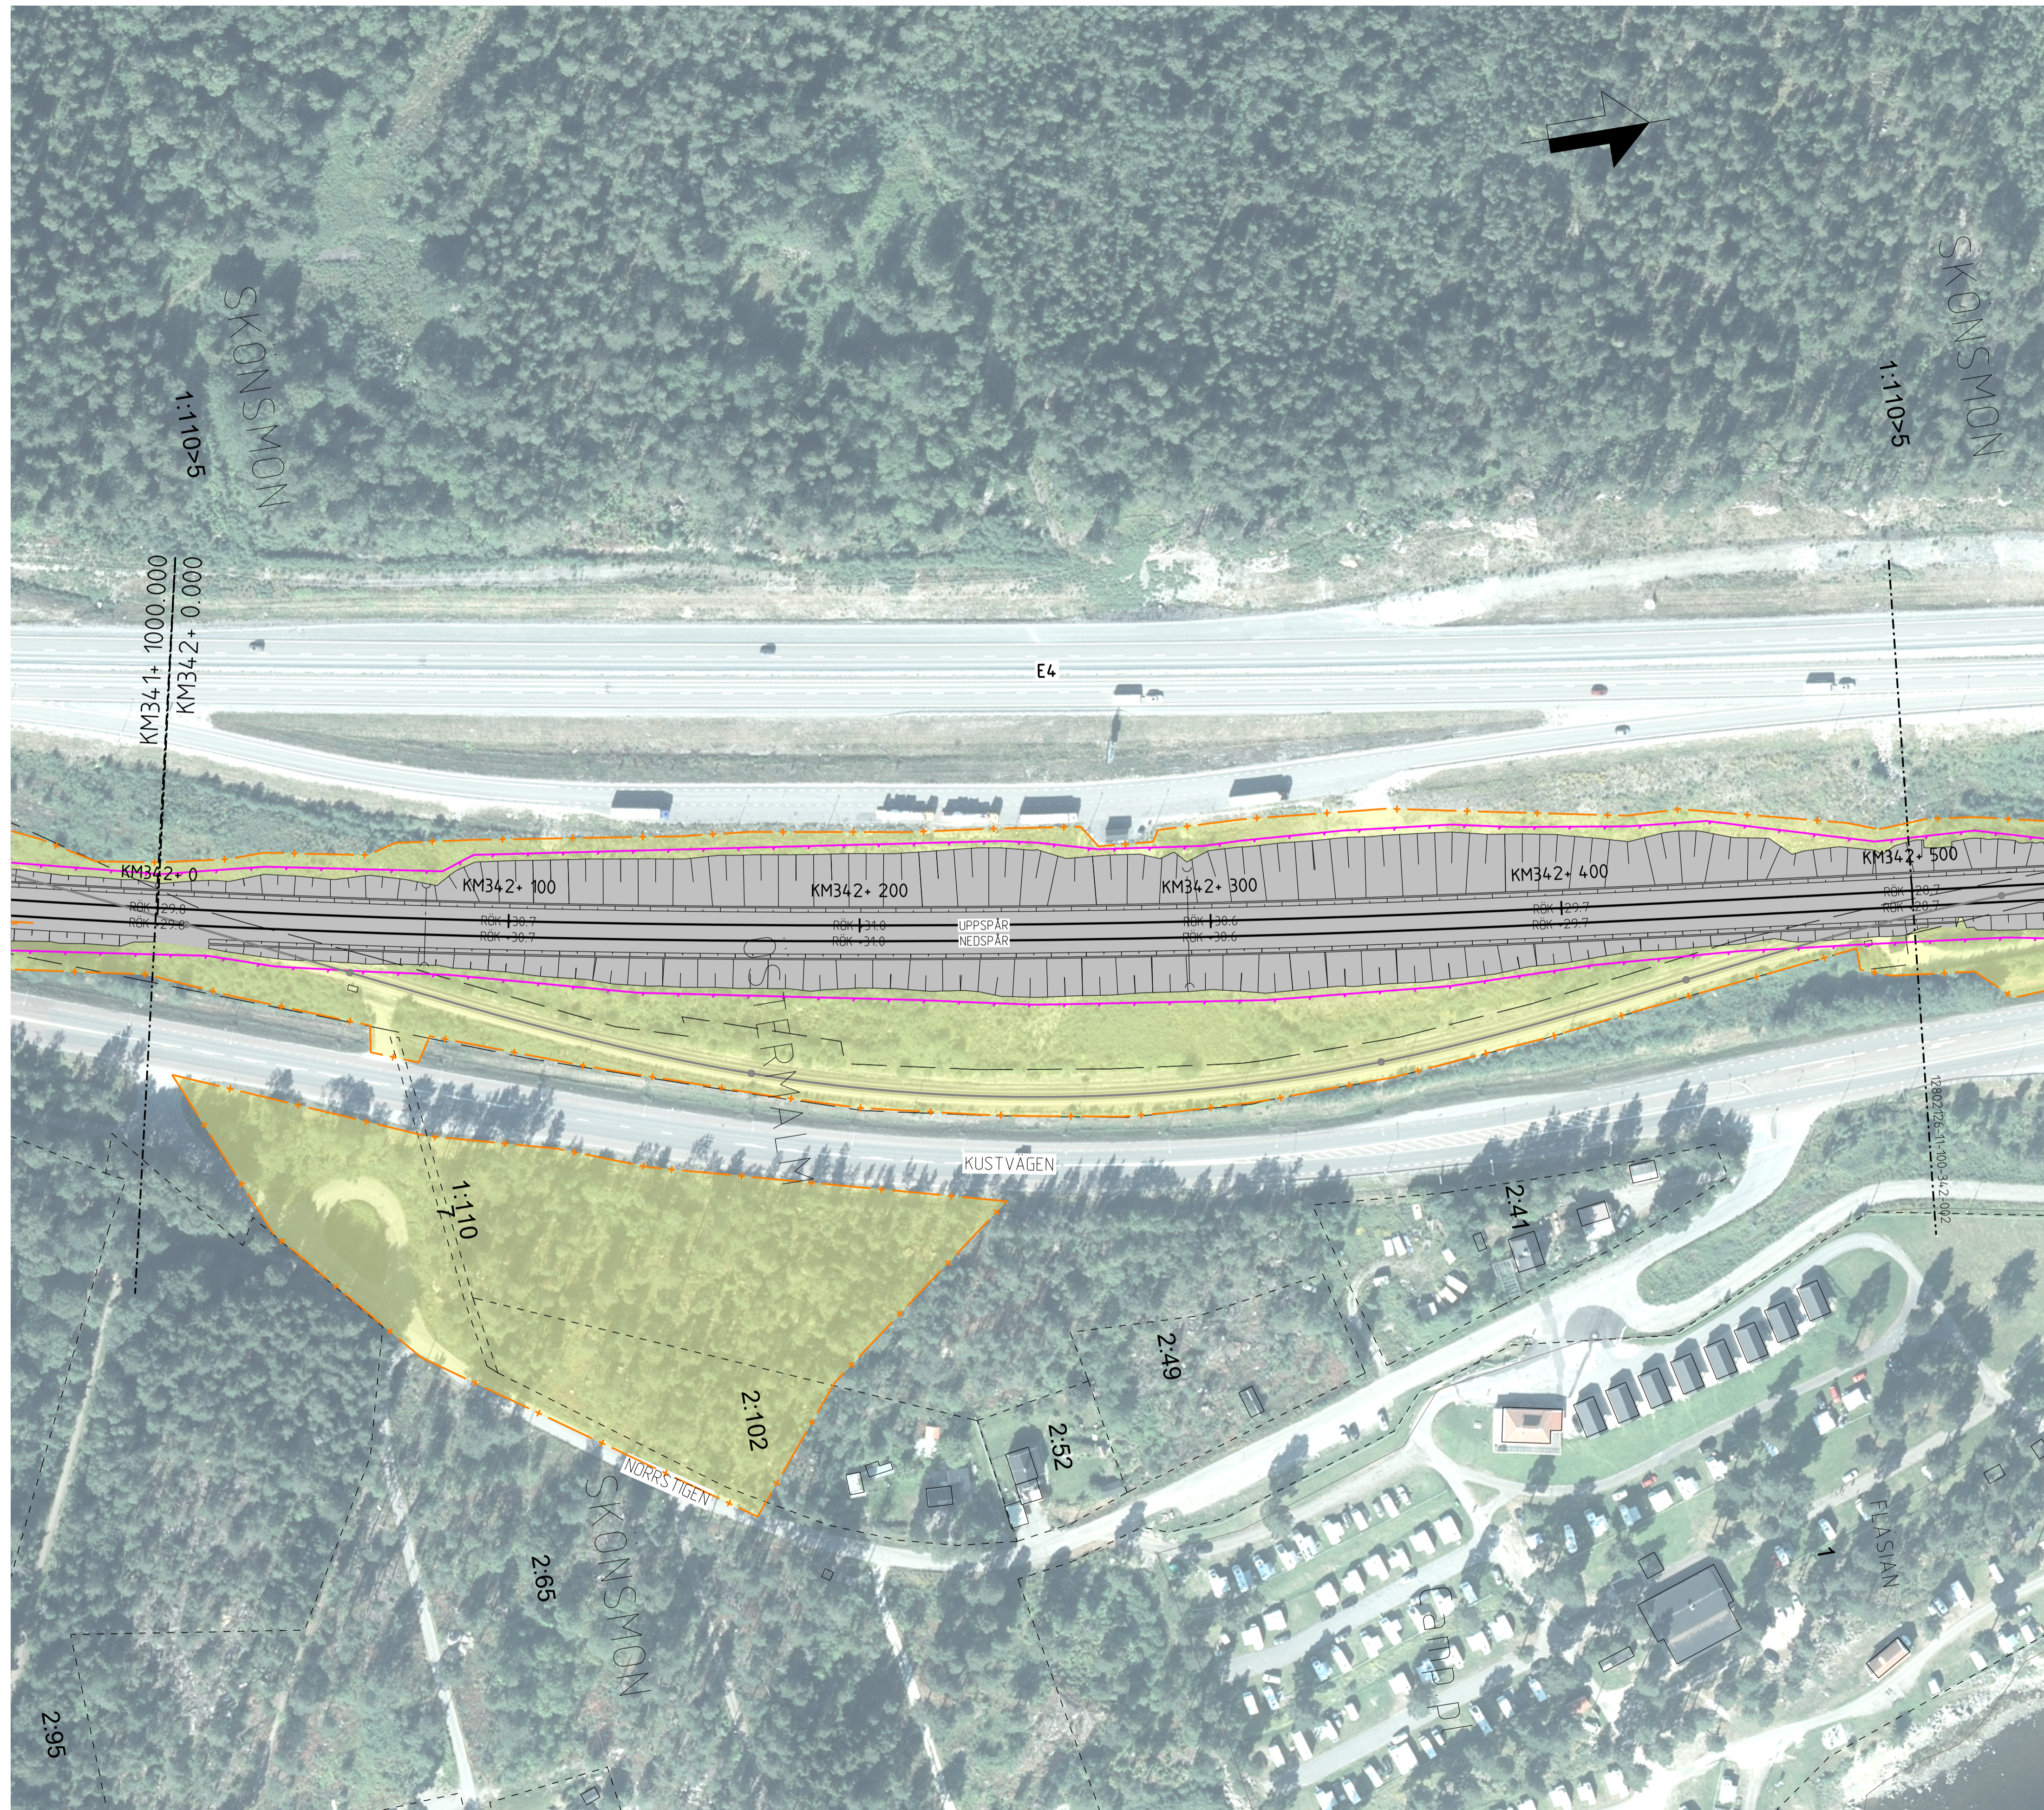



### BETECKNINGAR

- ARBETSOMRÅDE
- BEFINTLIGT SPÅR
- NYTT SPÅR MED LÄNGDMÄTNING OCH HÖJD
- NY VÄXEL
- SLÄNTER FÖR JÄRNVÄG, VÄG OCH VATTEN
- VÄGKANT
- STÄNGSEL/PLANK
- BULLERSKÄRM
- TRUMMA
- DAGVATTEN
- FASTIGHET SOM BLIR INLÖST
- PLANKORSNING SLOPAS
- UTFART SOM STÄNGS
- TEKNIKBYGGNADER
- BROAR
- TILLFÄLLIGT NYTTJANDE

### INFORMATION FRÅN VÄGPLAN VÄG 562

- VÄGOMRÅDE, V1
- INSKRÄNKT VÄGOMRÅDE, V1 V12
- TILLFÄLLIGT NYTTJANDE FÖR VÄG 562, T1, T2, T5 och T6
- SKYDDSGÅRD I VÄG 562
- GRÄNS FÖR VÄGOMRÅDE VÄG 562
- AVGRÄNSNING MELLAN OLIKA TYPER AV MARKANSPRÅK

DATUM ORTOFOTO: 2020-10-13  
 DATUM FASTIGHETSKARTA: 2021-05-10  
 KOORDINATSYSTEM: SWEREF 99 17 15, RH2000

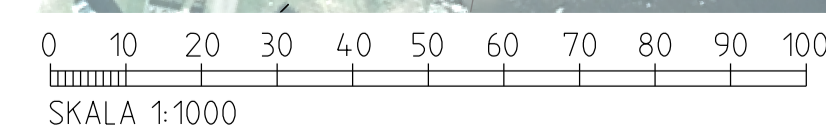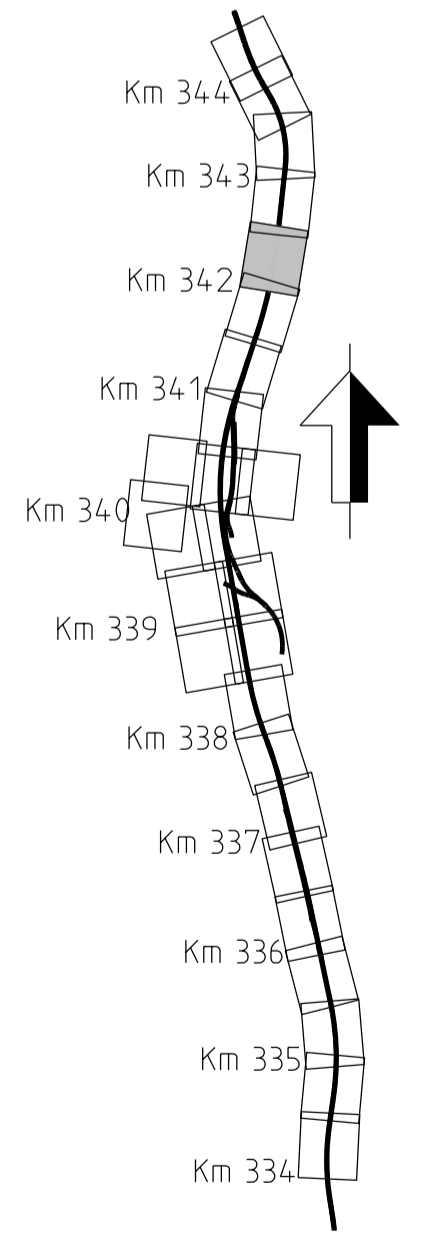

TYP AV PLAN		JÄRNVÄGSPLAN		
LEVERANTÖR	AVDELNING	LEVERANS/ÄNDRINGS-PM	TEKNIKPROJEKT	PLANSAMORDNING
<b>SWECO</b>	SWECO	-	-	GRÄNSNINGSTATUS / SYFTE
Tel 08-666 00 00 www.sweco.se	UPPRAGSNUMMER 12802126	KONSTRUKTIONSNUMMER	-	PRELIMINÄR
<b>TRAFIKVERKET</b>	GRANSKAD AV	SWECO/SEMASV	ANLÄGGNINGSTYP	SAMRÅDSHANDLING
GRANSKAD AV	SWECO/SEASAT	ILLUSTRATIONSKARTA	TEKNIKSLAGSÖVERGRIPANDE	TEKNIKSLAGSÖVERGRIPANDE
FLÖDETEKNIKER	342-000 - 342-500	SKALA	1:1000	BLAD
235	235	1:1000	1:1000	001
001	002	001	002	001
001	002	001	002	001