
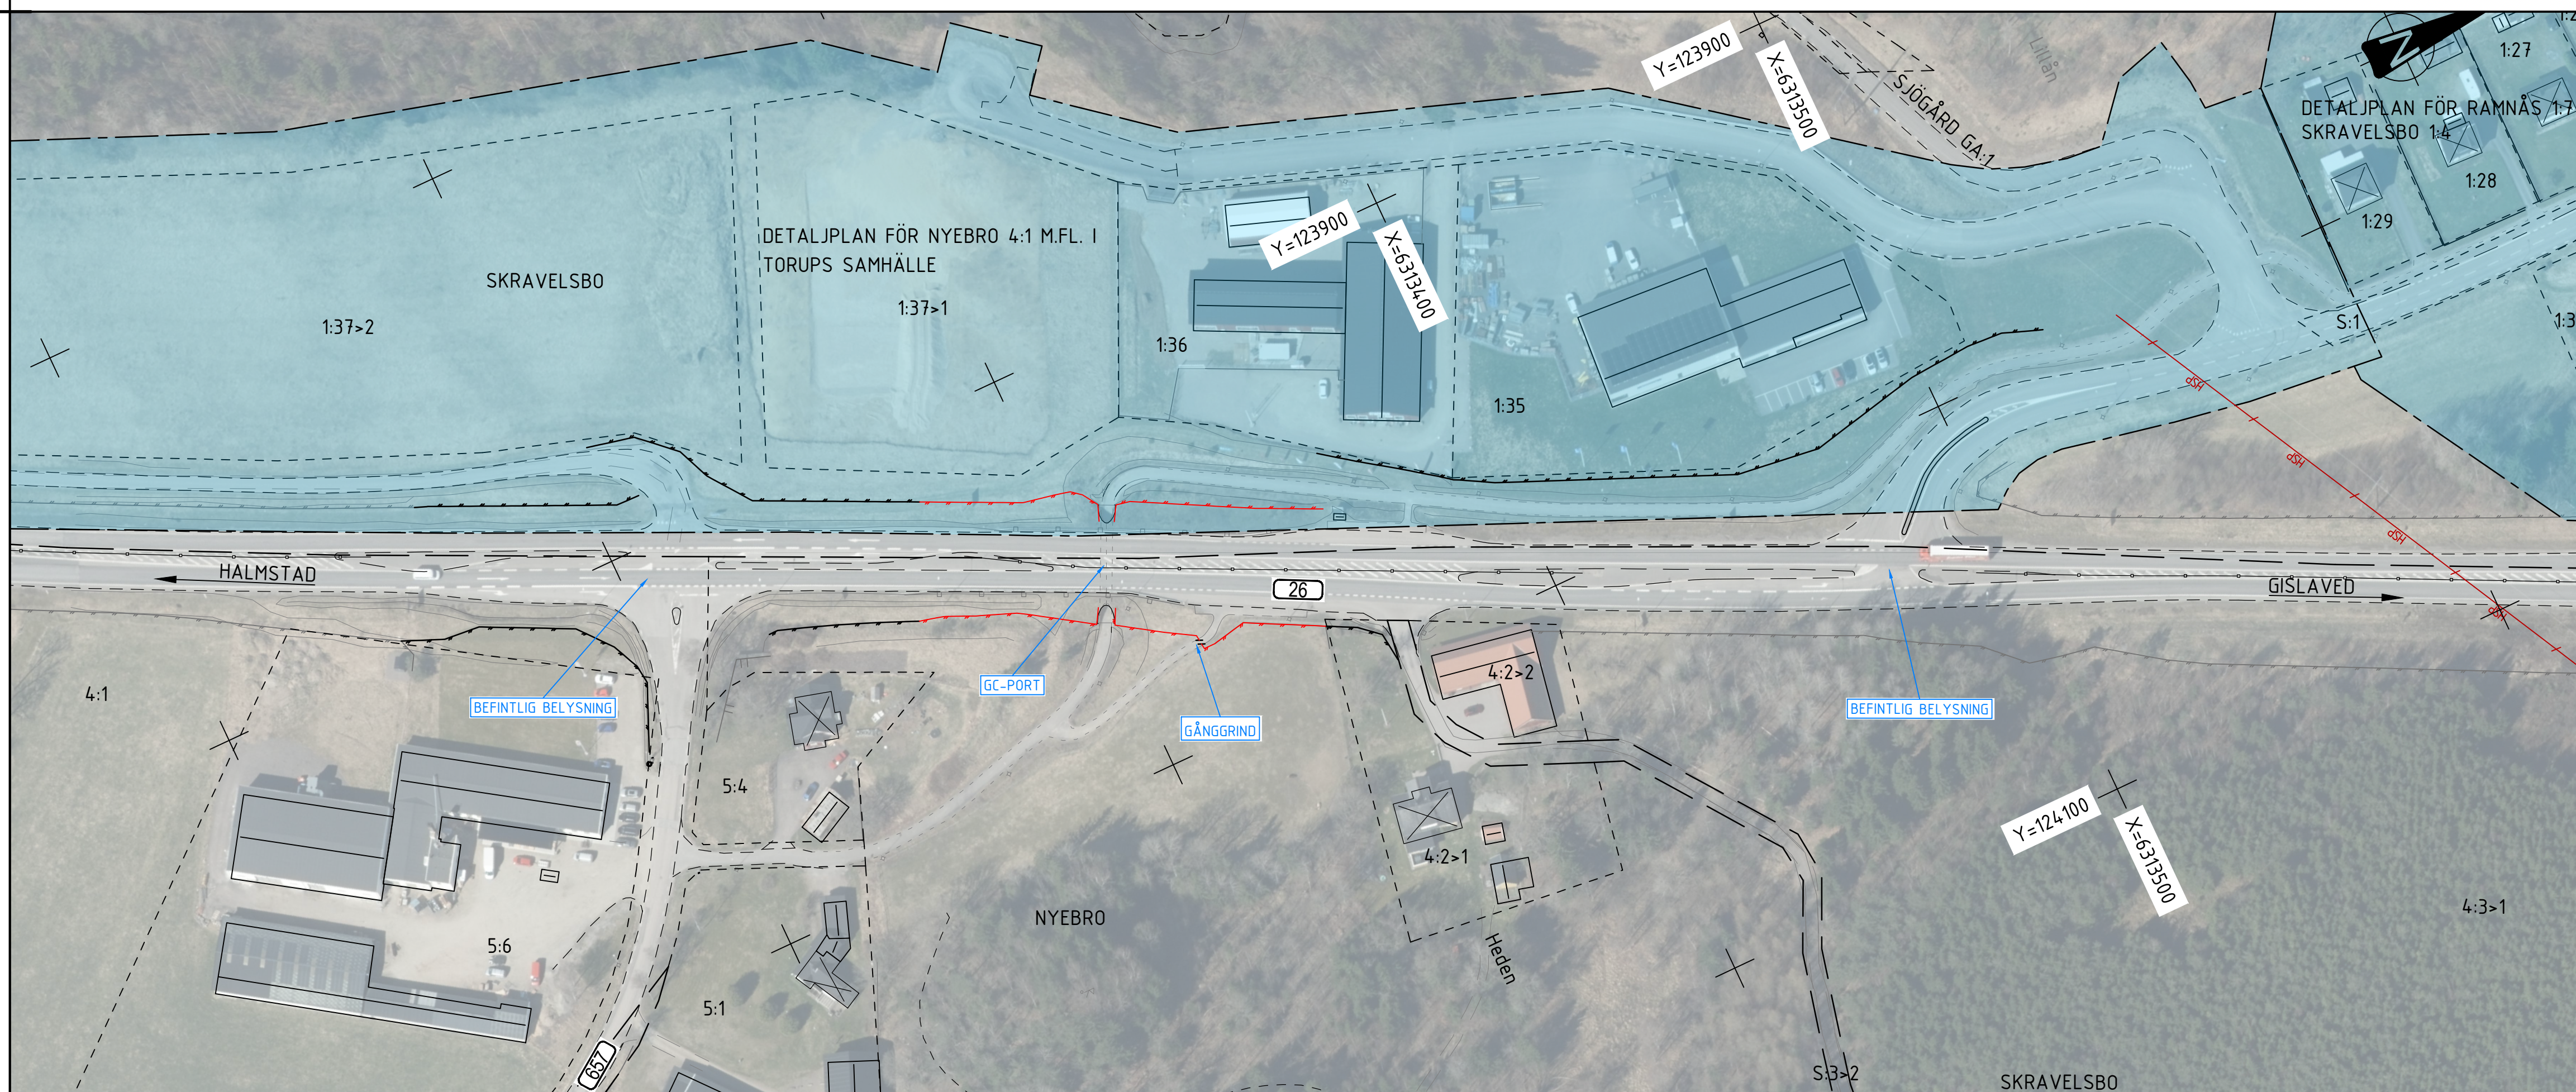
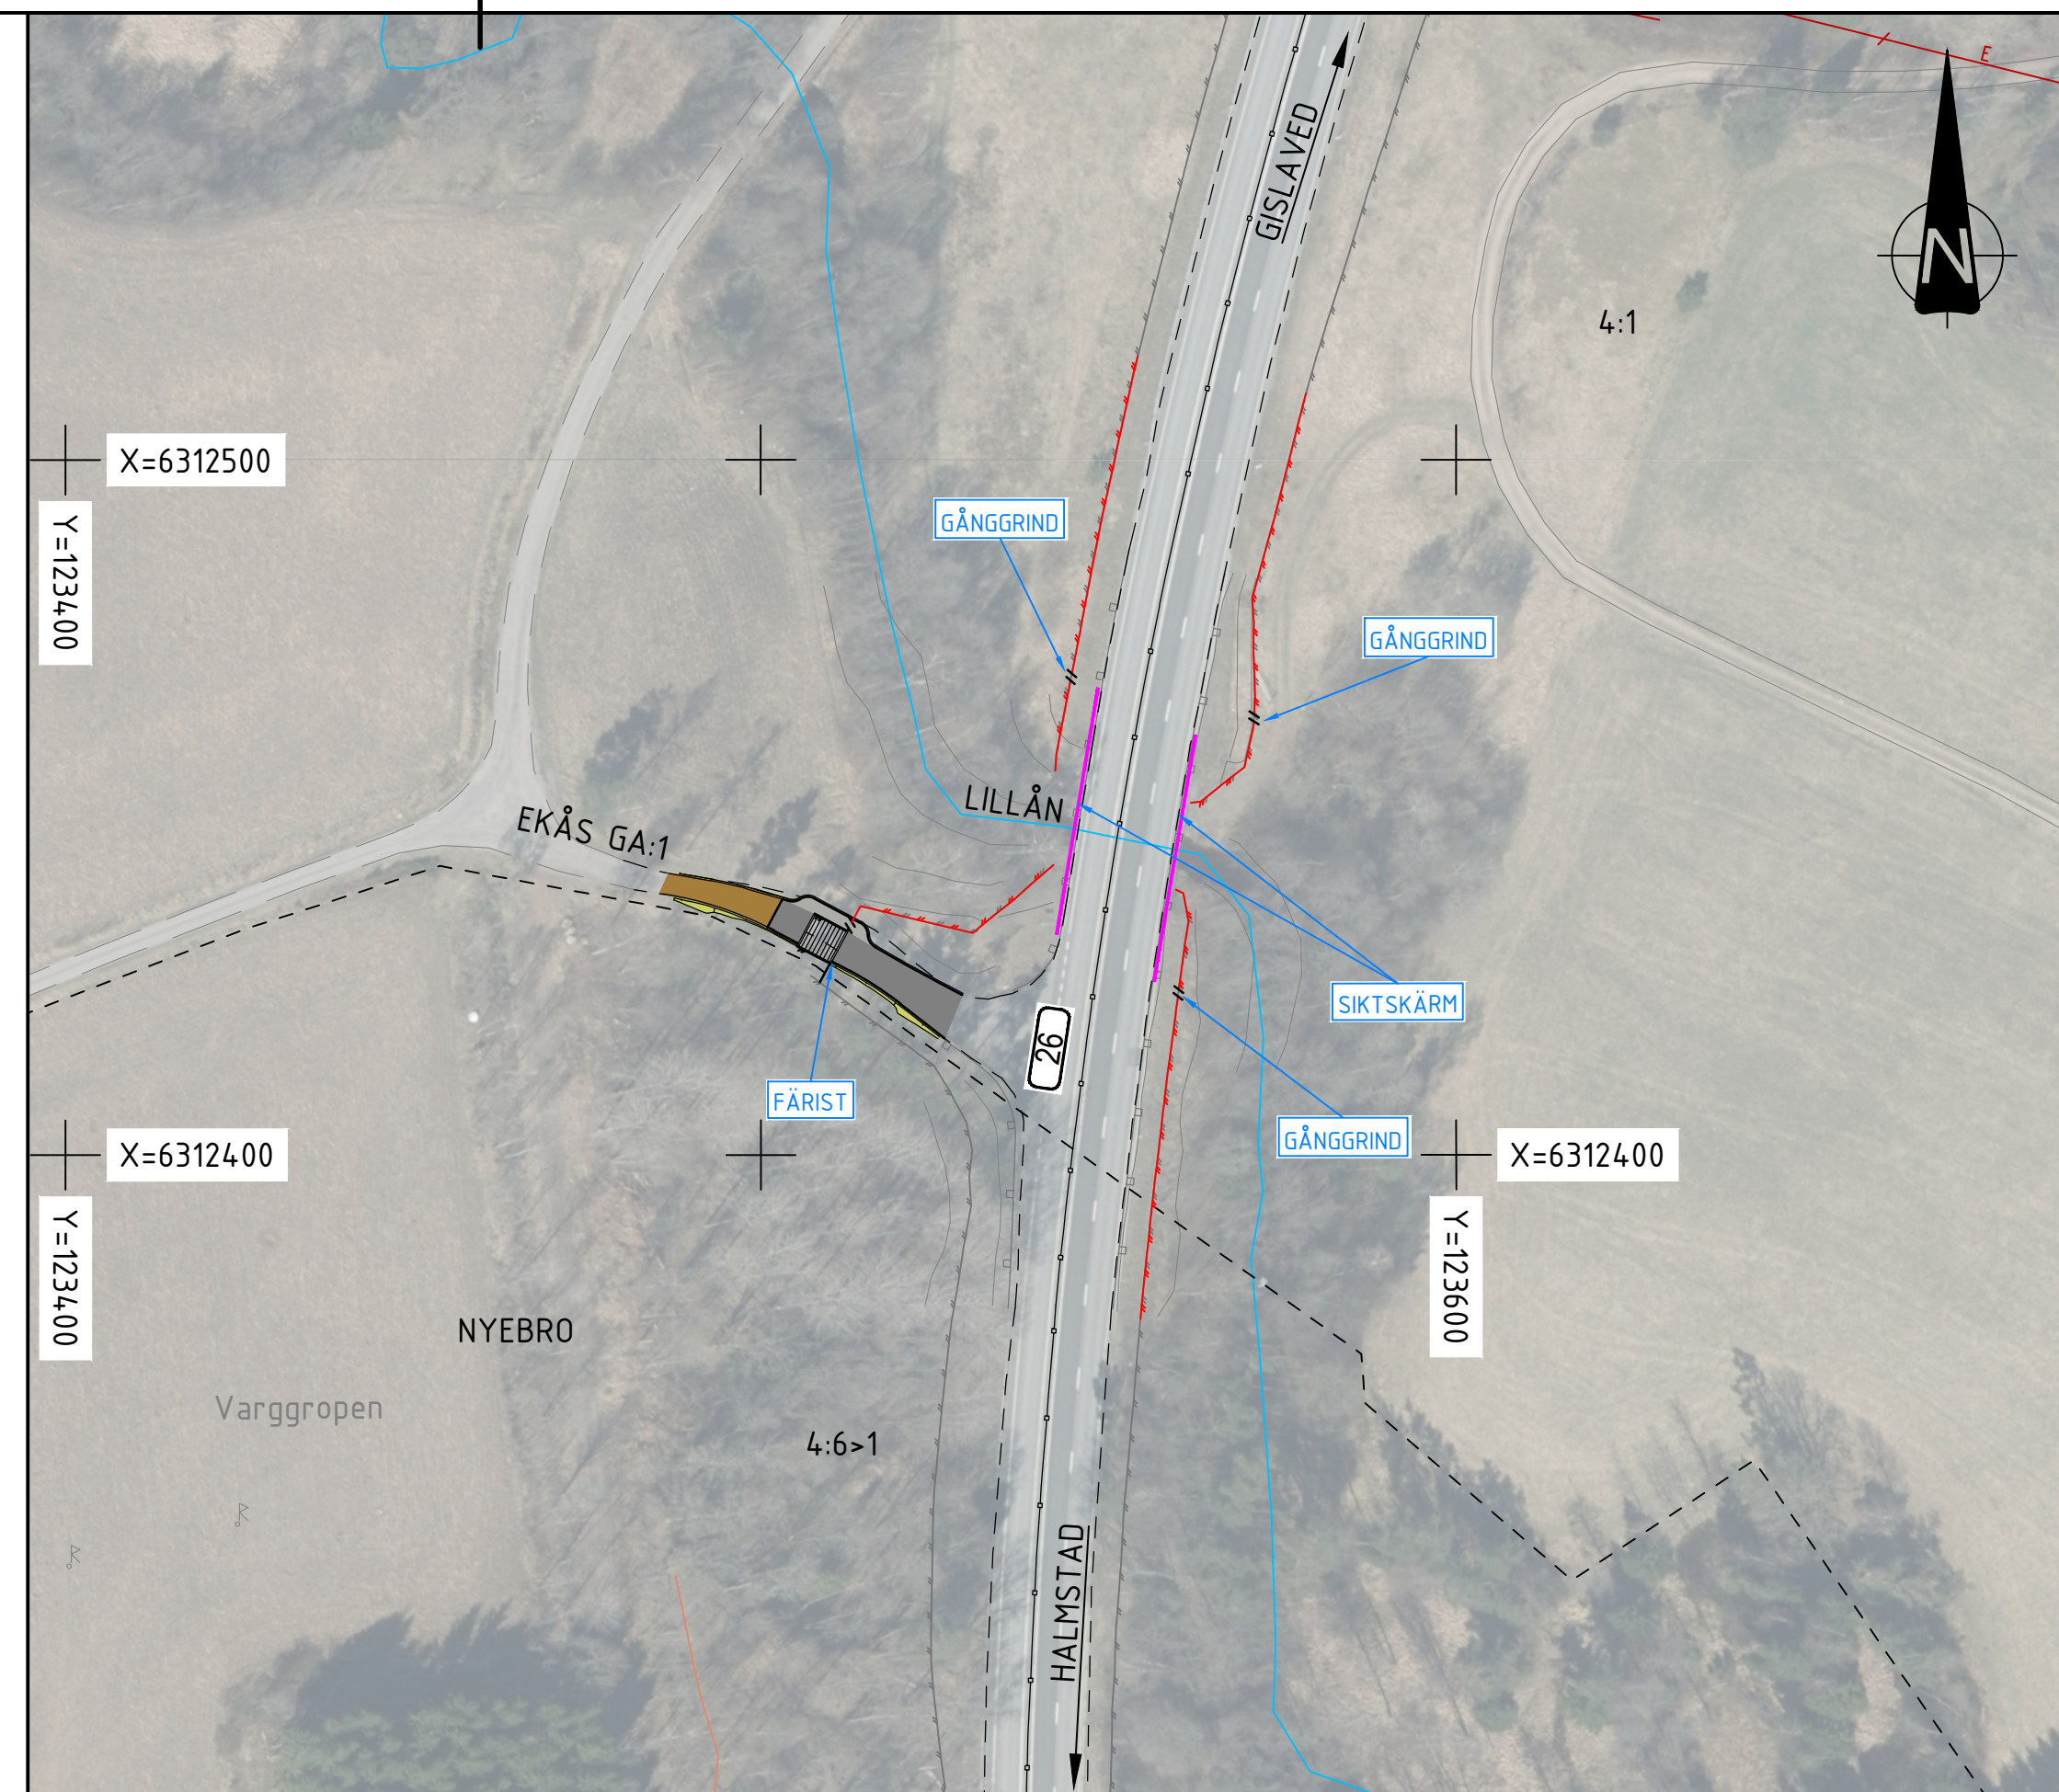


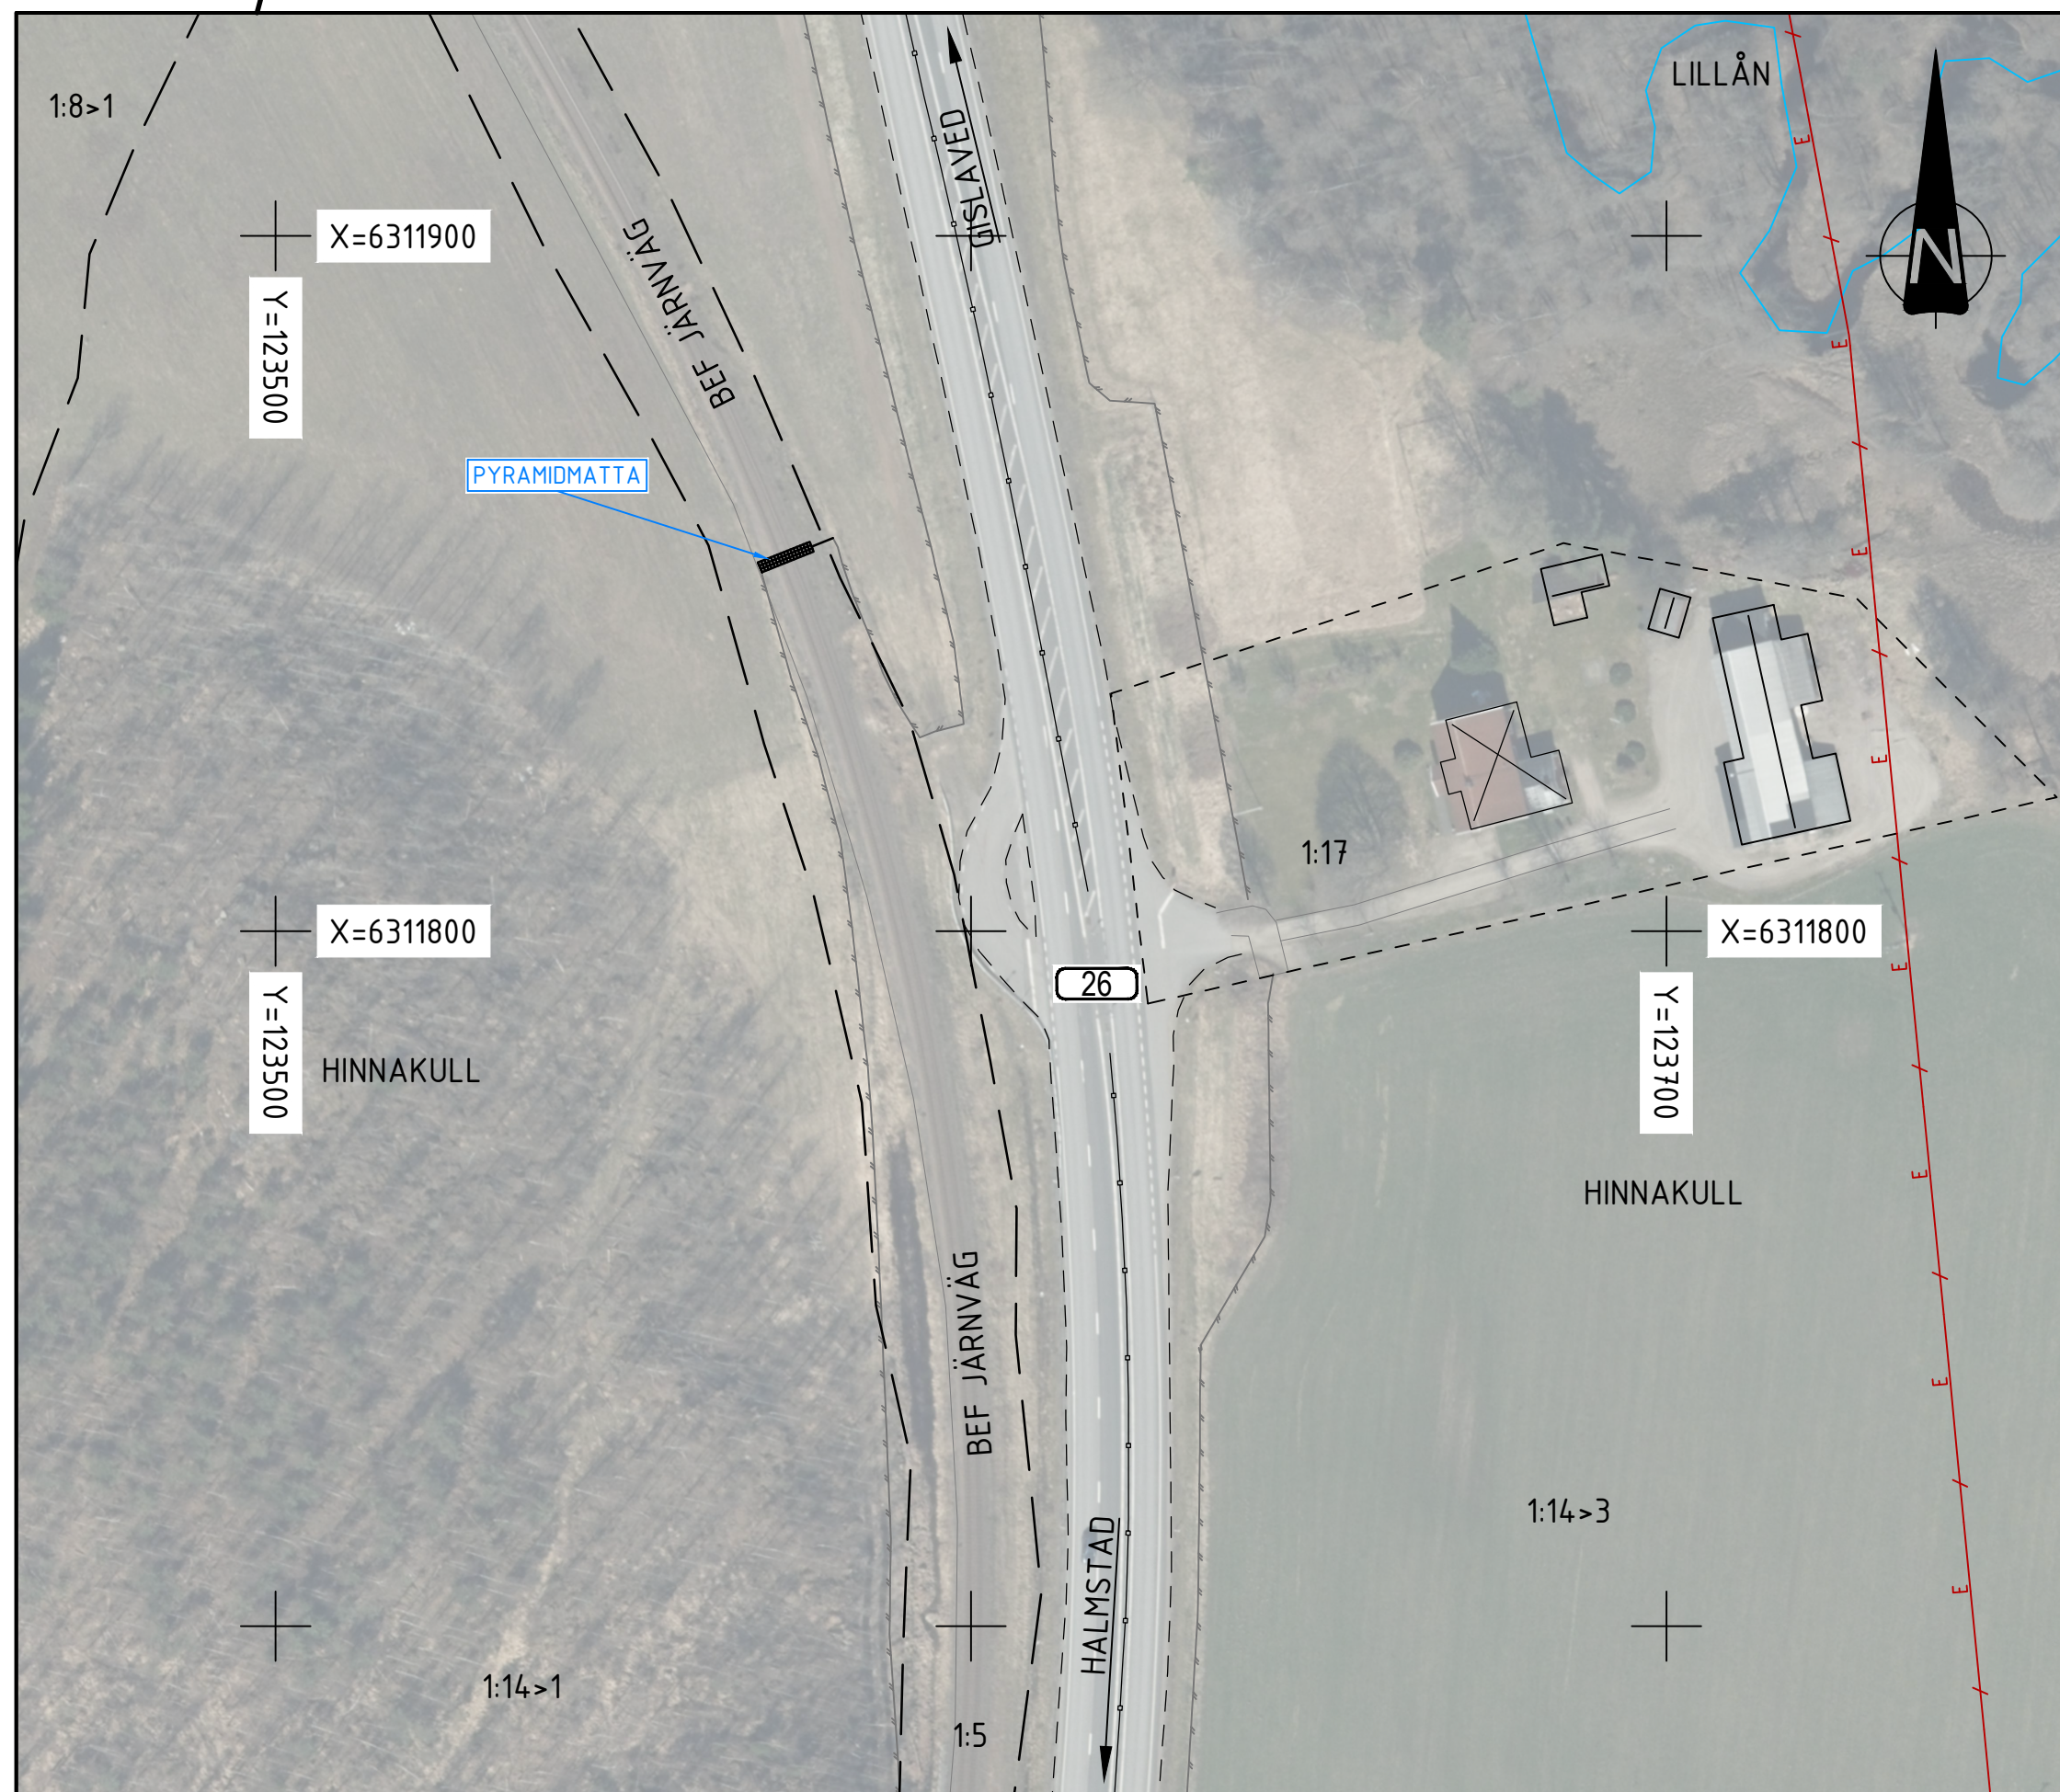



COORDINATSYSTEM

PLANSYSTEM: SWEREF 99 13 30

HÖJDSYSTEM: RH2000

TECKENFÖRKLARING

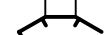-  FASTIGHETSGRÄNS
 TRAKTGRÄNS
 KOMMUNGRÄNS
 ELLEDNING I LUFT
 BEFINTLIGT VILTSTÄNGSEL / VÄGRÄCKE
 NYTT VILTSTÄNGSEL
 NYTT FAUNASTÄNGSEL
 NYTT SIDORÄCKE
 NY GRIND
 NY BELAGD VÄG
 NY BELAGD GÅNG- OCH CYKELVÄG
 NY GRUSVÄG / LANDNINGSYTA VILTUTHOPP
 NY VÄGSLÄNT
 NY BERGSKÄRNING
 NY TERRÄNGMODELLERING
 FLÖDESRIKTNING DIKE
 BEFINTLIGA BYGGNADER (BOSTAD/ÖVRIGA BYGGNADER)
 NY FÄRIST
 NY FÄRIST VID JÄRNVÄG, KONMATTOR
 NYTT VILTUTHOPP
 NY TORRTRUMMA
 NY DAGVATTENTRUMMA, IN- OCH UTLOPP
 ALLMÄN VÄG, VÄGNR.
 BELYSNINGSSTOLPE
 BELYSNINGSCENTRAL

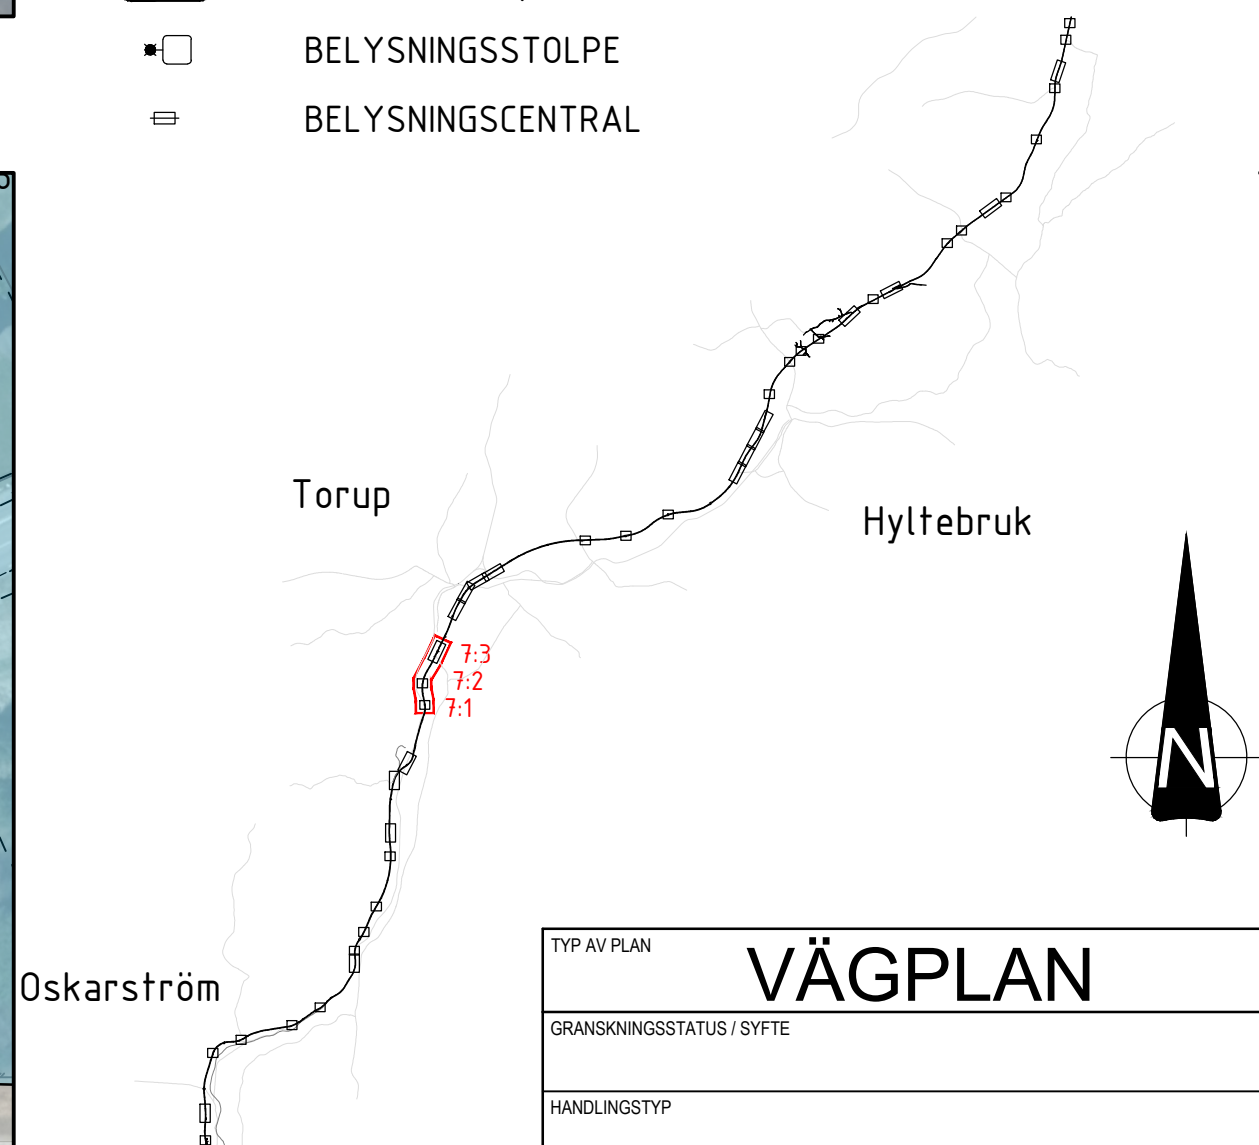

VÄGPLAN			
GRANSKNINGSSTATUS / SYFTE			
HANDLINGSTYP			
DATUM 2025-11-11		LEVERANS / ÄNDRINGS-PM	
OBJEKT VÄG 26 OSKARSTRÖM- LÄNSGRÄNSEN			
DELOMRÅDE / BANDEL VÄG 26			
ANLÄGGNINGSGEOM GEMENSAMT		KONSTRUKTIONSNUMMER	
OBJEKTNUMMER / KM 177869		LEVERANTÖR	
BESTÄLLARE  TRAFIKVERKET		 MARKERA	
SKAPAD AV A CARLSSON		UPPGÄGGSNUMMER 5001-24003	
ANSÖKAN AV K SJÖHOLM		ÄRRETLING MARK	
RITNINGSTYP ILLUSTRATIONSKARTA			
TEKNOLOGI / INNEHÅLL T VÄGUTFORMNING OCH TRAFIK			
BESKRIVNING EKAS S, EKAS VID LILLÅN OCH NYEBRO			
SKALA 1:1000	FORMAT A1	FÖRVALTNINGSNUMMER	
RITNINGSNUMMER 2 00 T 05 07	BLAD	NÄSTA BLAD	BET

