



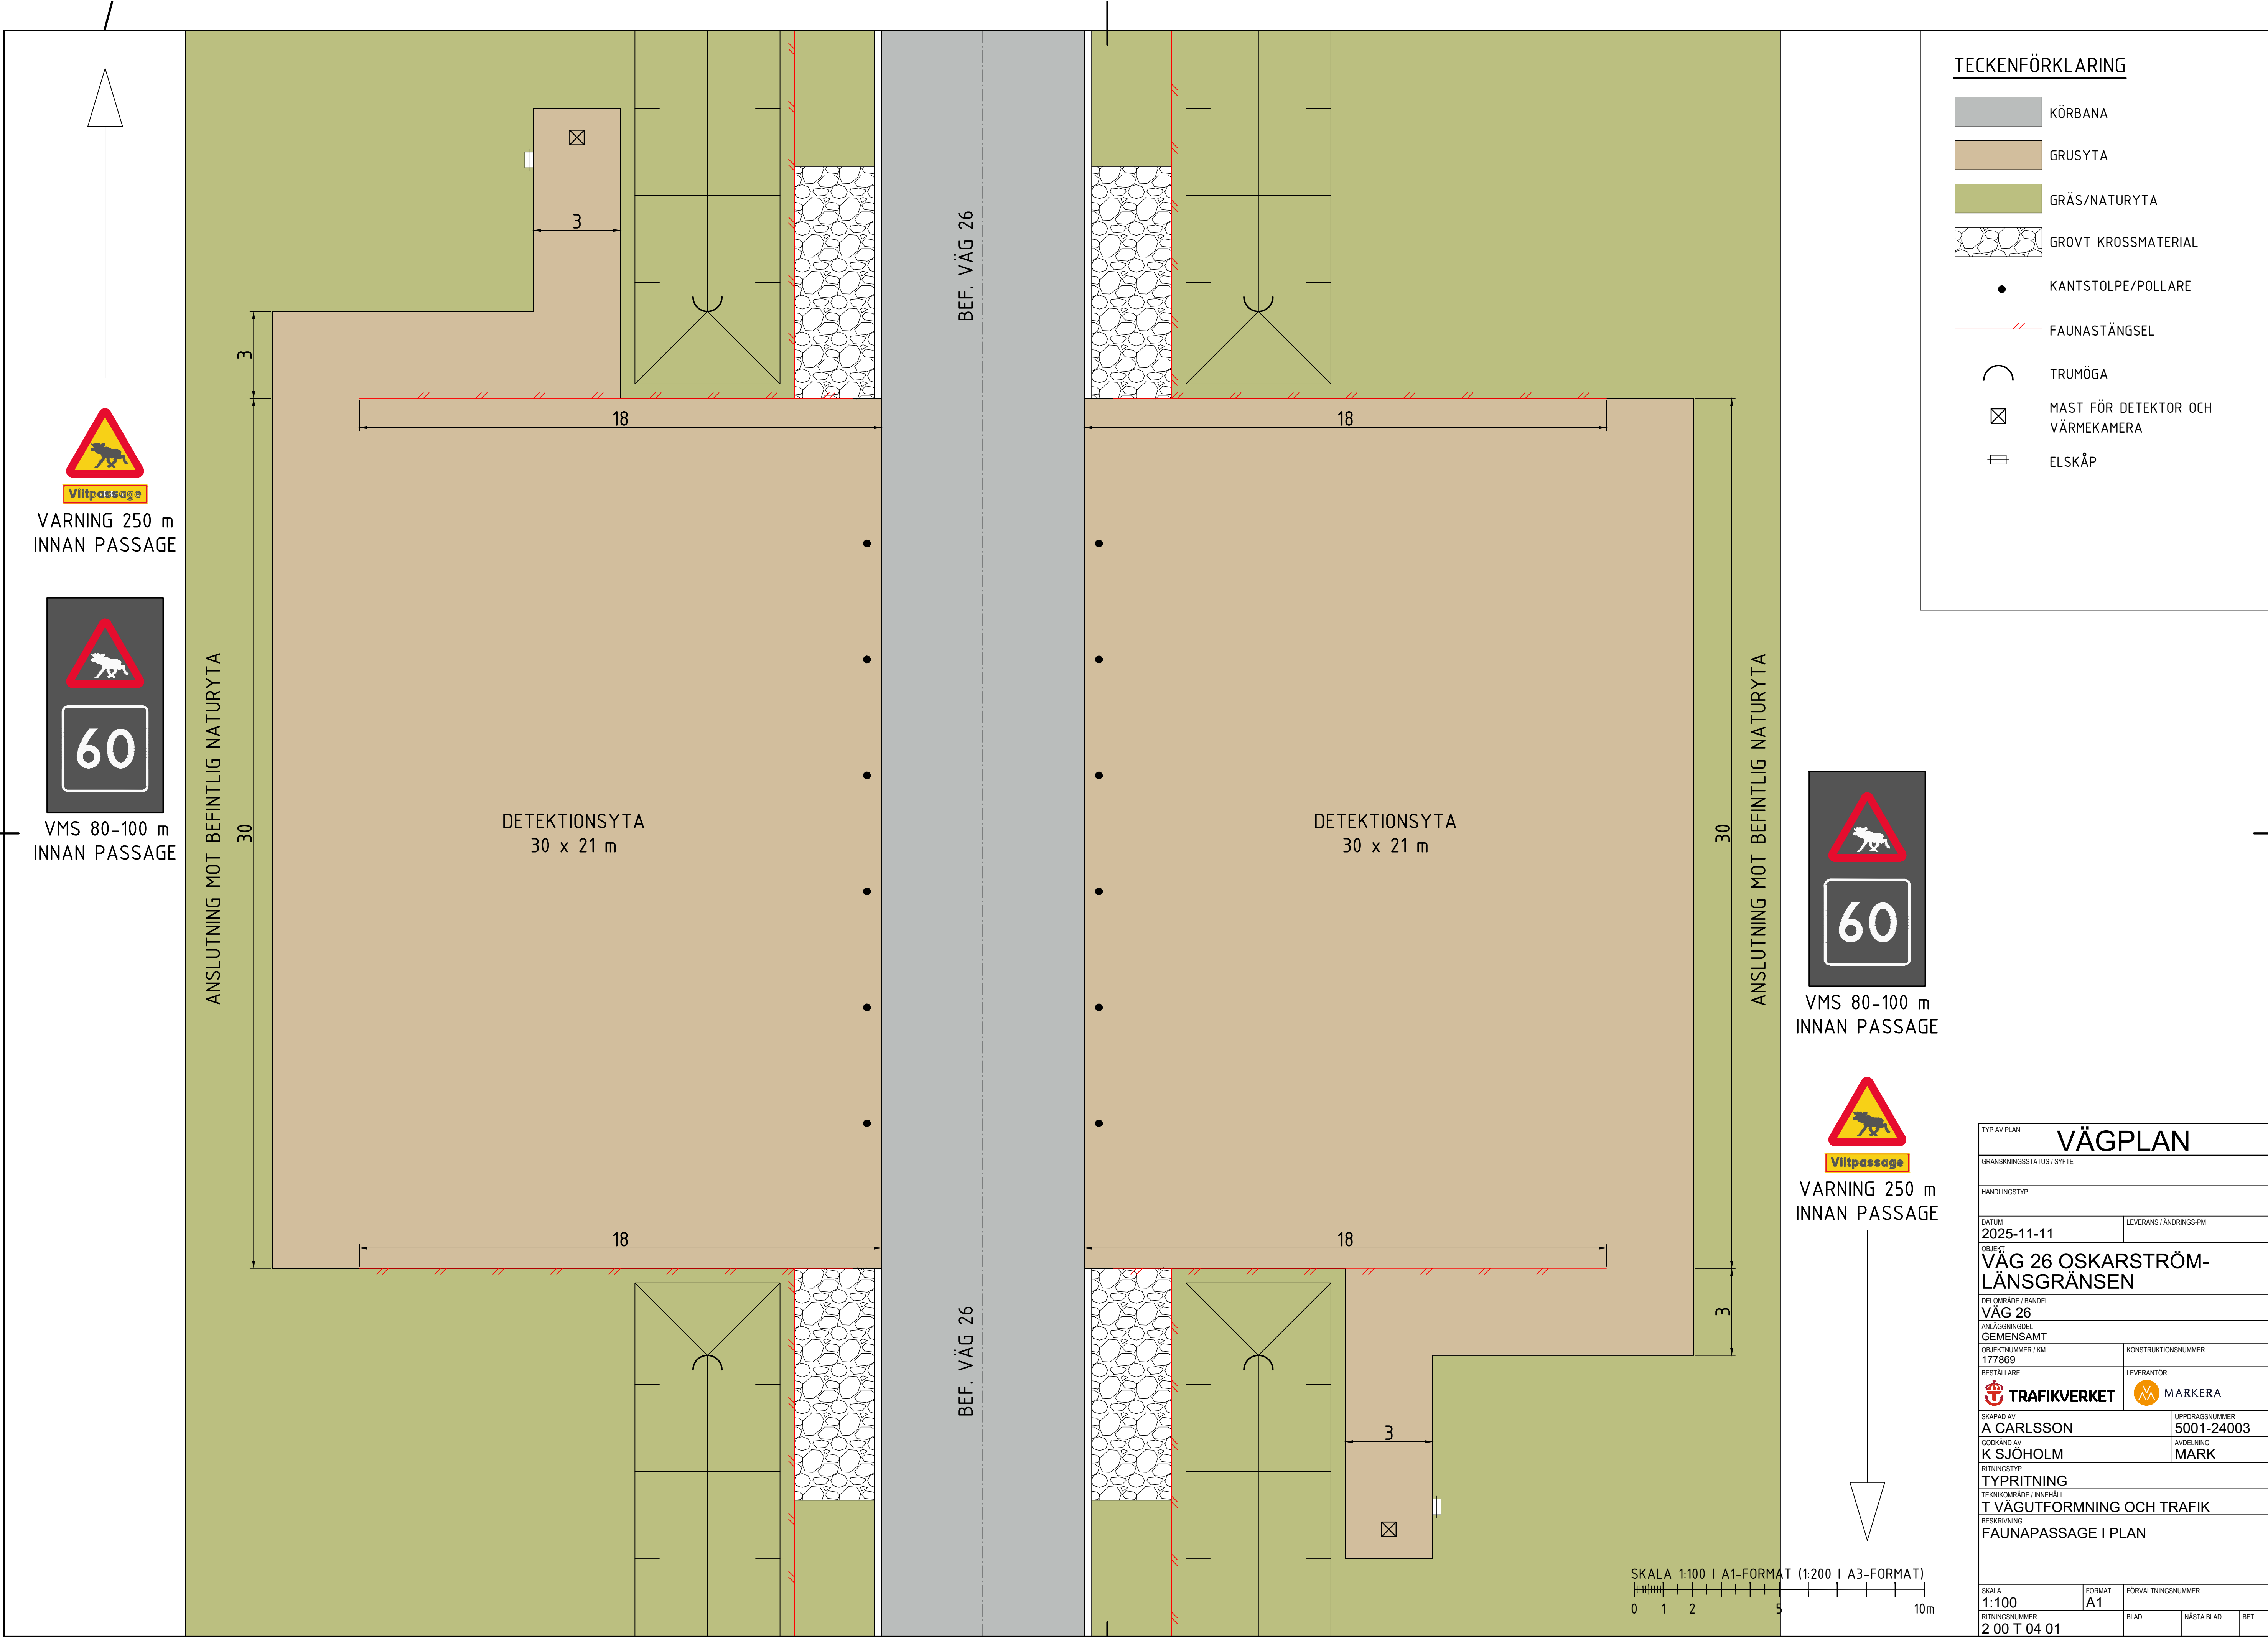


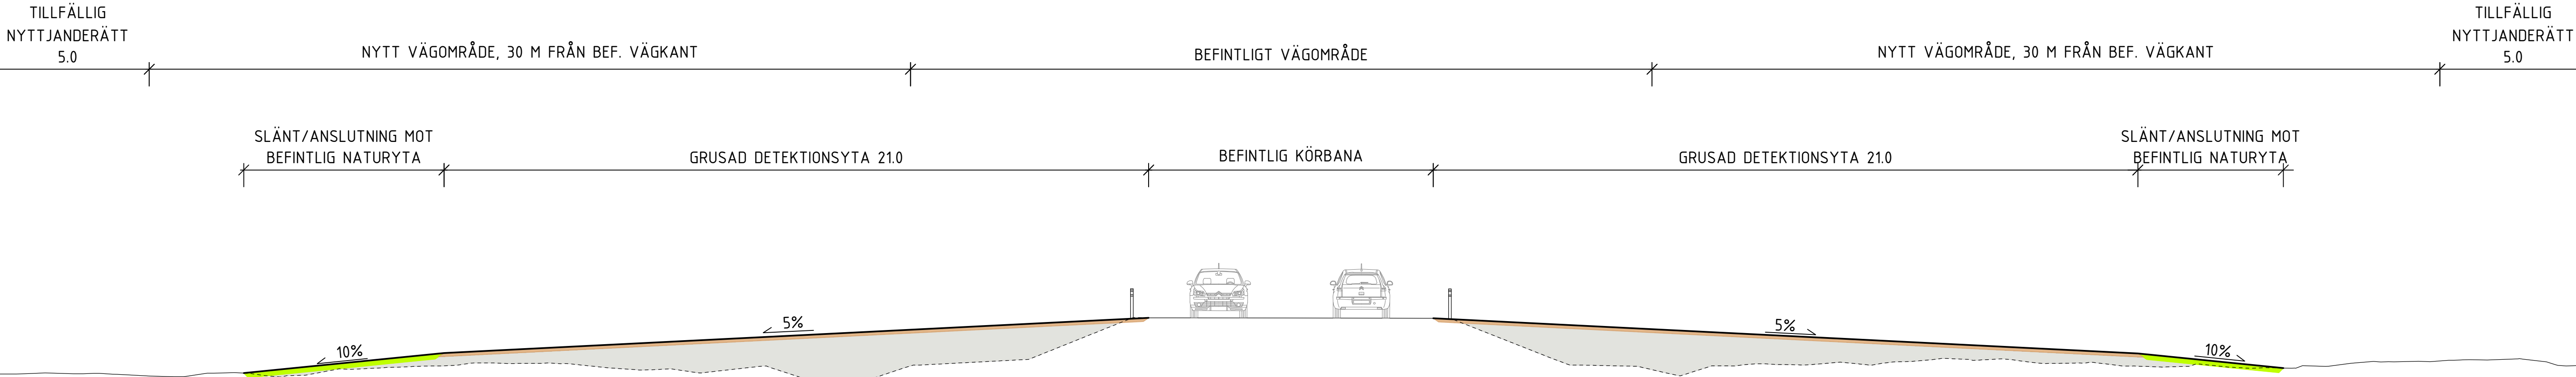


FAUNAPASSAGE I PLAN
TYPSEKTION
SKALA 1:100

SKALA 1:100 | A1-FORMAT (1:200 | A3-FORMAT)
0 1 2 5 10m


TYP AV PLAN		VÄGPLAN	
GRANSKNINGSSTATUS / SYFTE			
HANDLINGSTYP			
DATUM 2025-11-11		LEVERANS / ÄNDRINGS-PM	
OBJEKT VÄG 26 OSKARSTRÖM- LÄNSGRÄNSEN			
DELOMRÅDE / BANDEL VÄG 26			
ANLÄGGNINGSDJEL GEMENSAMT			
OBJEKTNUMMER / KM 177869		KONSTRUKTIONSNUMMER	
BESTÄLLARE  TRAFIKVERKET		LEVERANTÖR  MARKERA	
SKAPAD AV A CARLSSON		UPPDRAGSNUMMER 5001-24003	
GODKÄND AV K SJÖHOLM		AVDELNING MARK	
RITNINGSTYP SEKTIONS-RITNING			
TEKNIKOMRÅDE / INNEHÅLL T VÄGUTFORMNING OCH TRAFIK			
BESKRIVNING FAUNAPASSAGE I PLAN TYPSEKTION			
SKALA 1:100		FORMAT A1	
FÖRVALTNINGSNUMMER			
RITNINGNUMMER 2 00 T 04 02		BLAD	NÄSTA BLAD
			BET

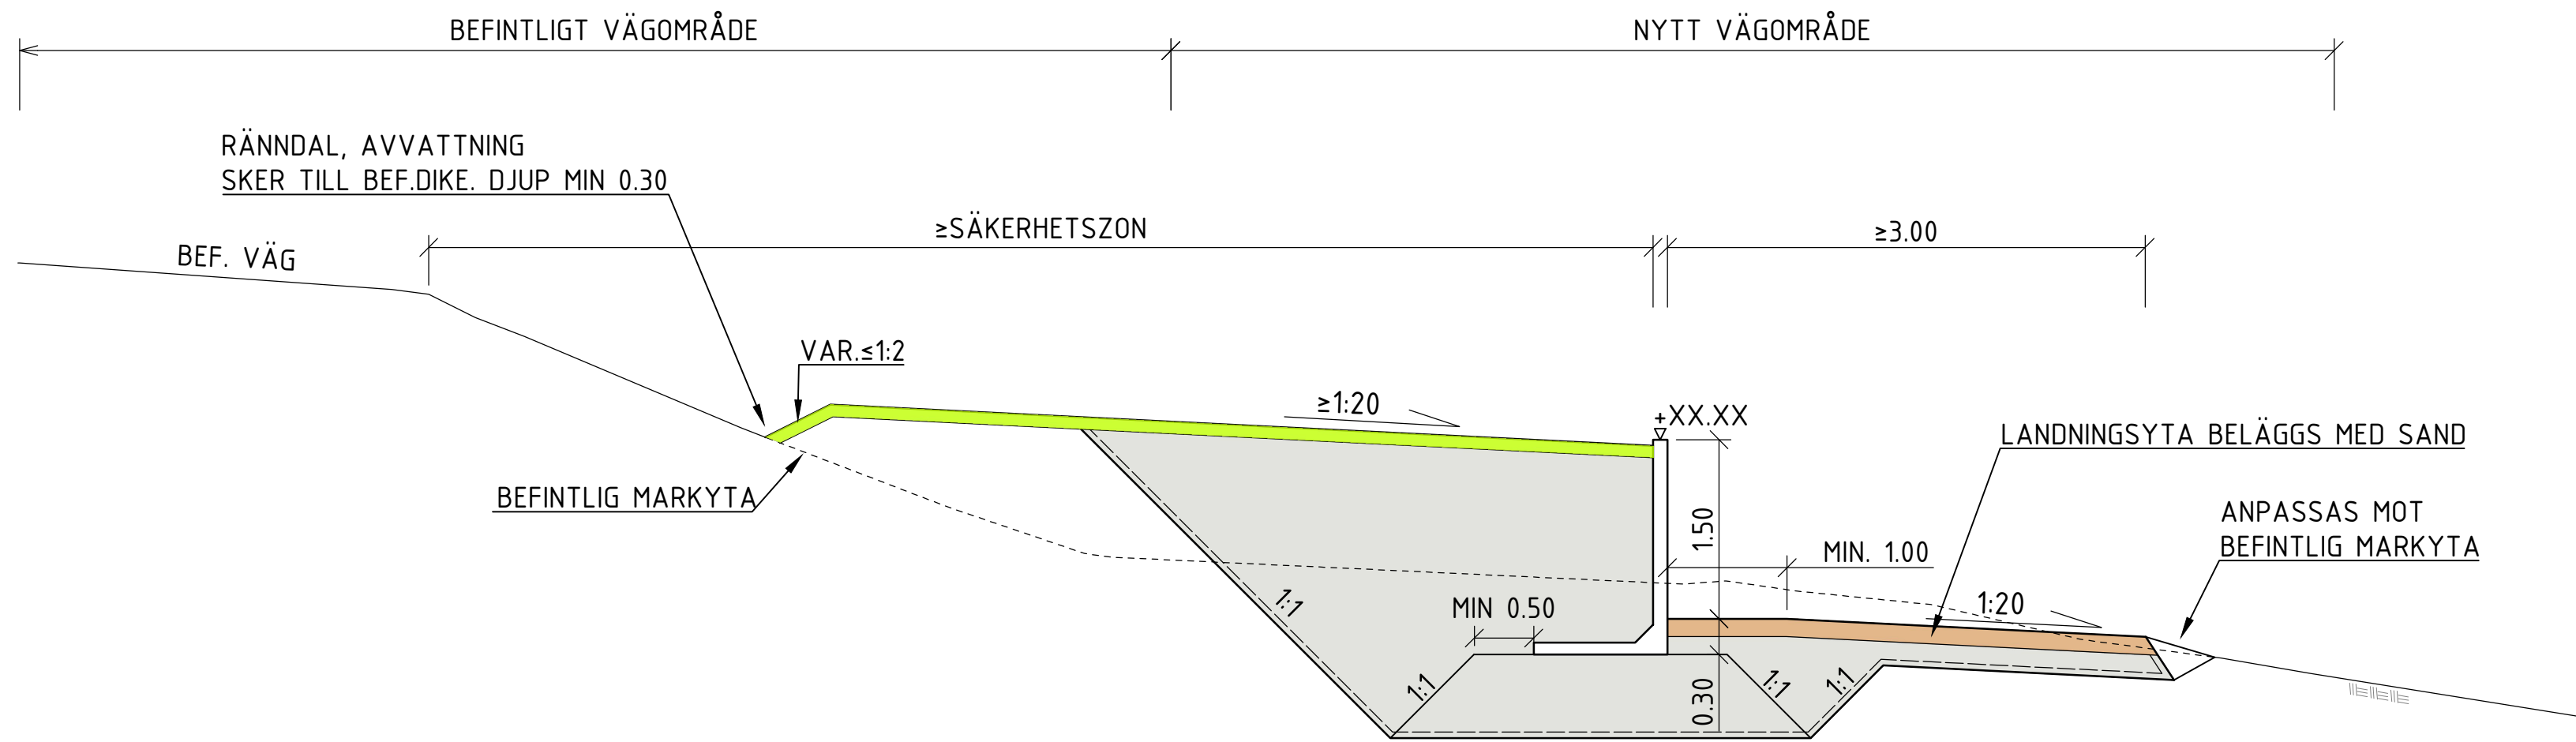


VILTUTHOPP I BANKSLÄNT
SKALA 1:50

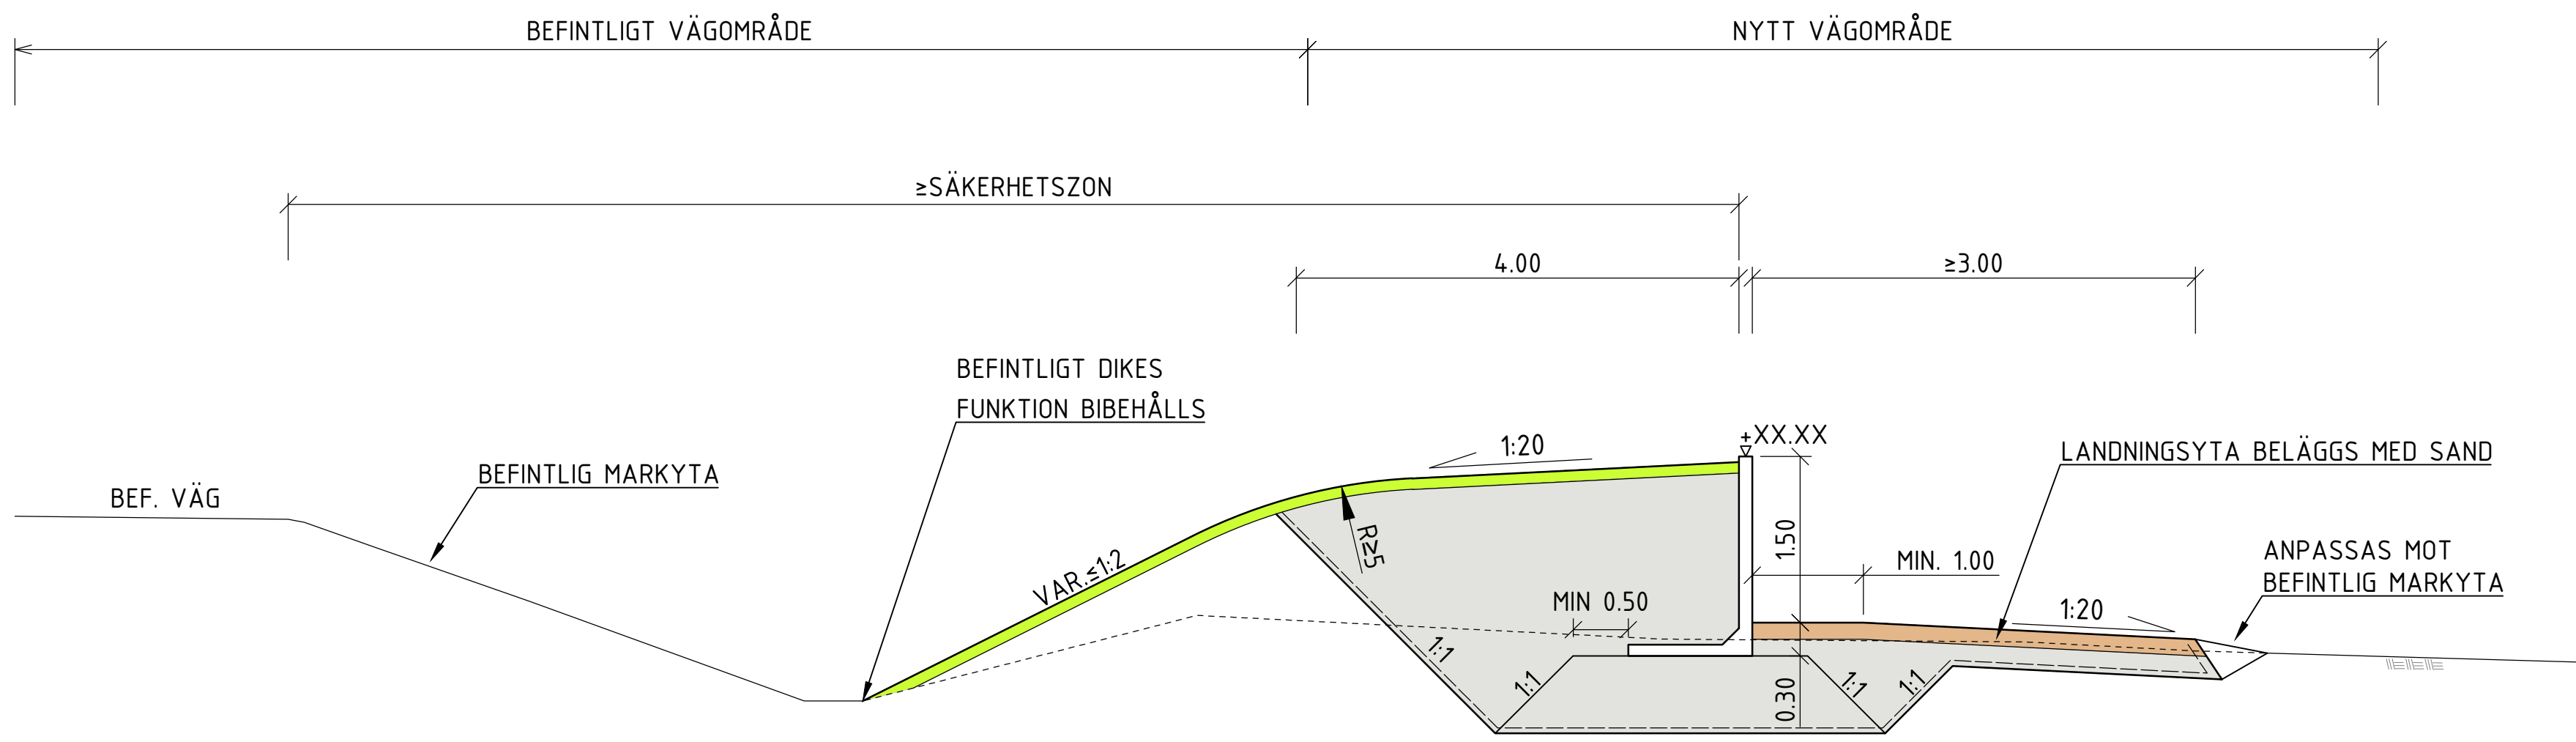


VILTUTHOPP I ANSLUTNING TILL VÄGDIKE
SKALA 1:50

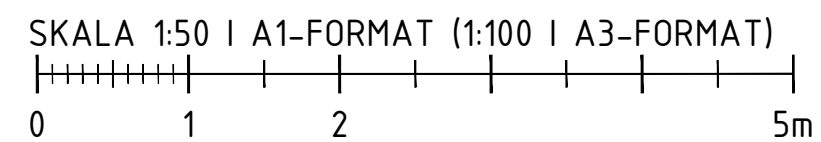

TYP AV PLAN		VÄGPLAN	
GRANSKNINGSSTATUS / SYFTE			
HANDLINGSTYP			
DATUM 2025-11-11		LEVERANS / ÄNDRINGS-PM	
OBJEKT VÄG 26 OSKARSTRÖM- LÄNSGRÄNSEN			
DELOMRÅDE / BANDEL VÄG 26			
ANLÄGGNINGSDIAGRAM GEMENSAMT			
OBJEKTNUMMER / KM 177869		KONSTRUKTIONNUMMER	
BESTÄLLARE  TRAFIKVERKET		LEVERANTÖR  MARKERA	
SKAPAD AV A CARLSSON		UPPDRAGSNUMMER 5001-24003	
GODKÄND AV K SJÖHOLM		AVDELNING MARK	
RITNINGSTYP SEKTIONS-RITNING			
TEKNIKOMRÅDE / INNEHÅLL T VÄGUTFORMNING OCH TRAFIK			
BESKRIVNING VILTUTHOPP SEKTION			
SKALA 1:50		FÖRVALTNINGSNUMMER	
RITNINGSDATUM 2 00 T 04 03		BLAD	
		NÄSTA BLAD	
		BET	

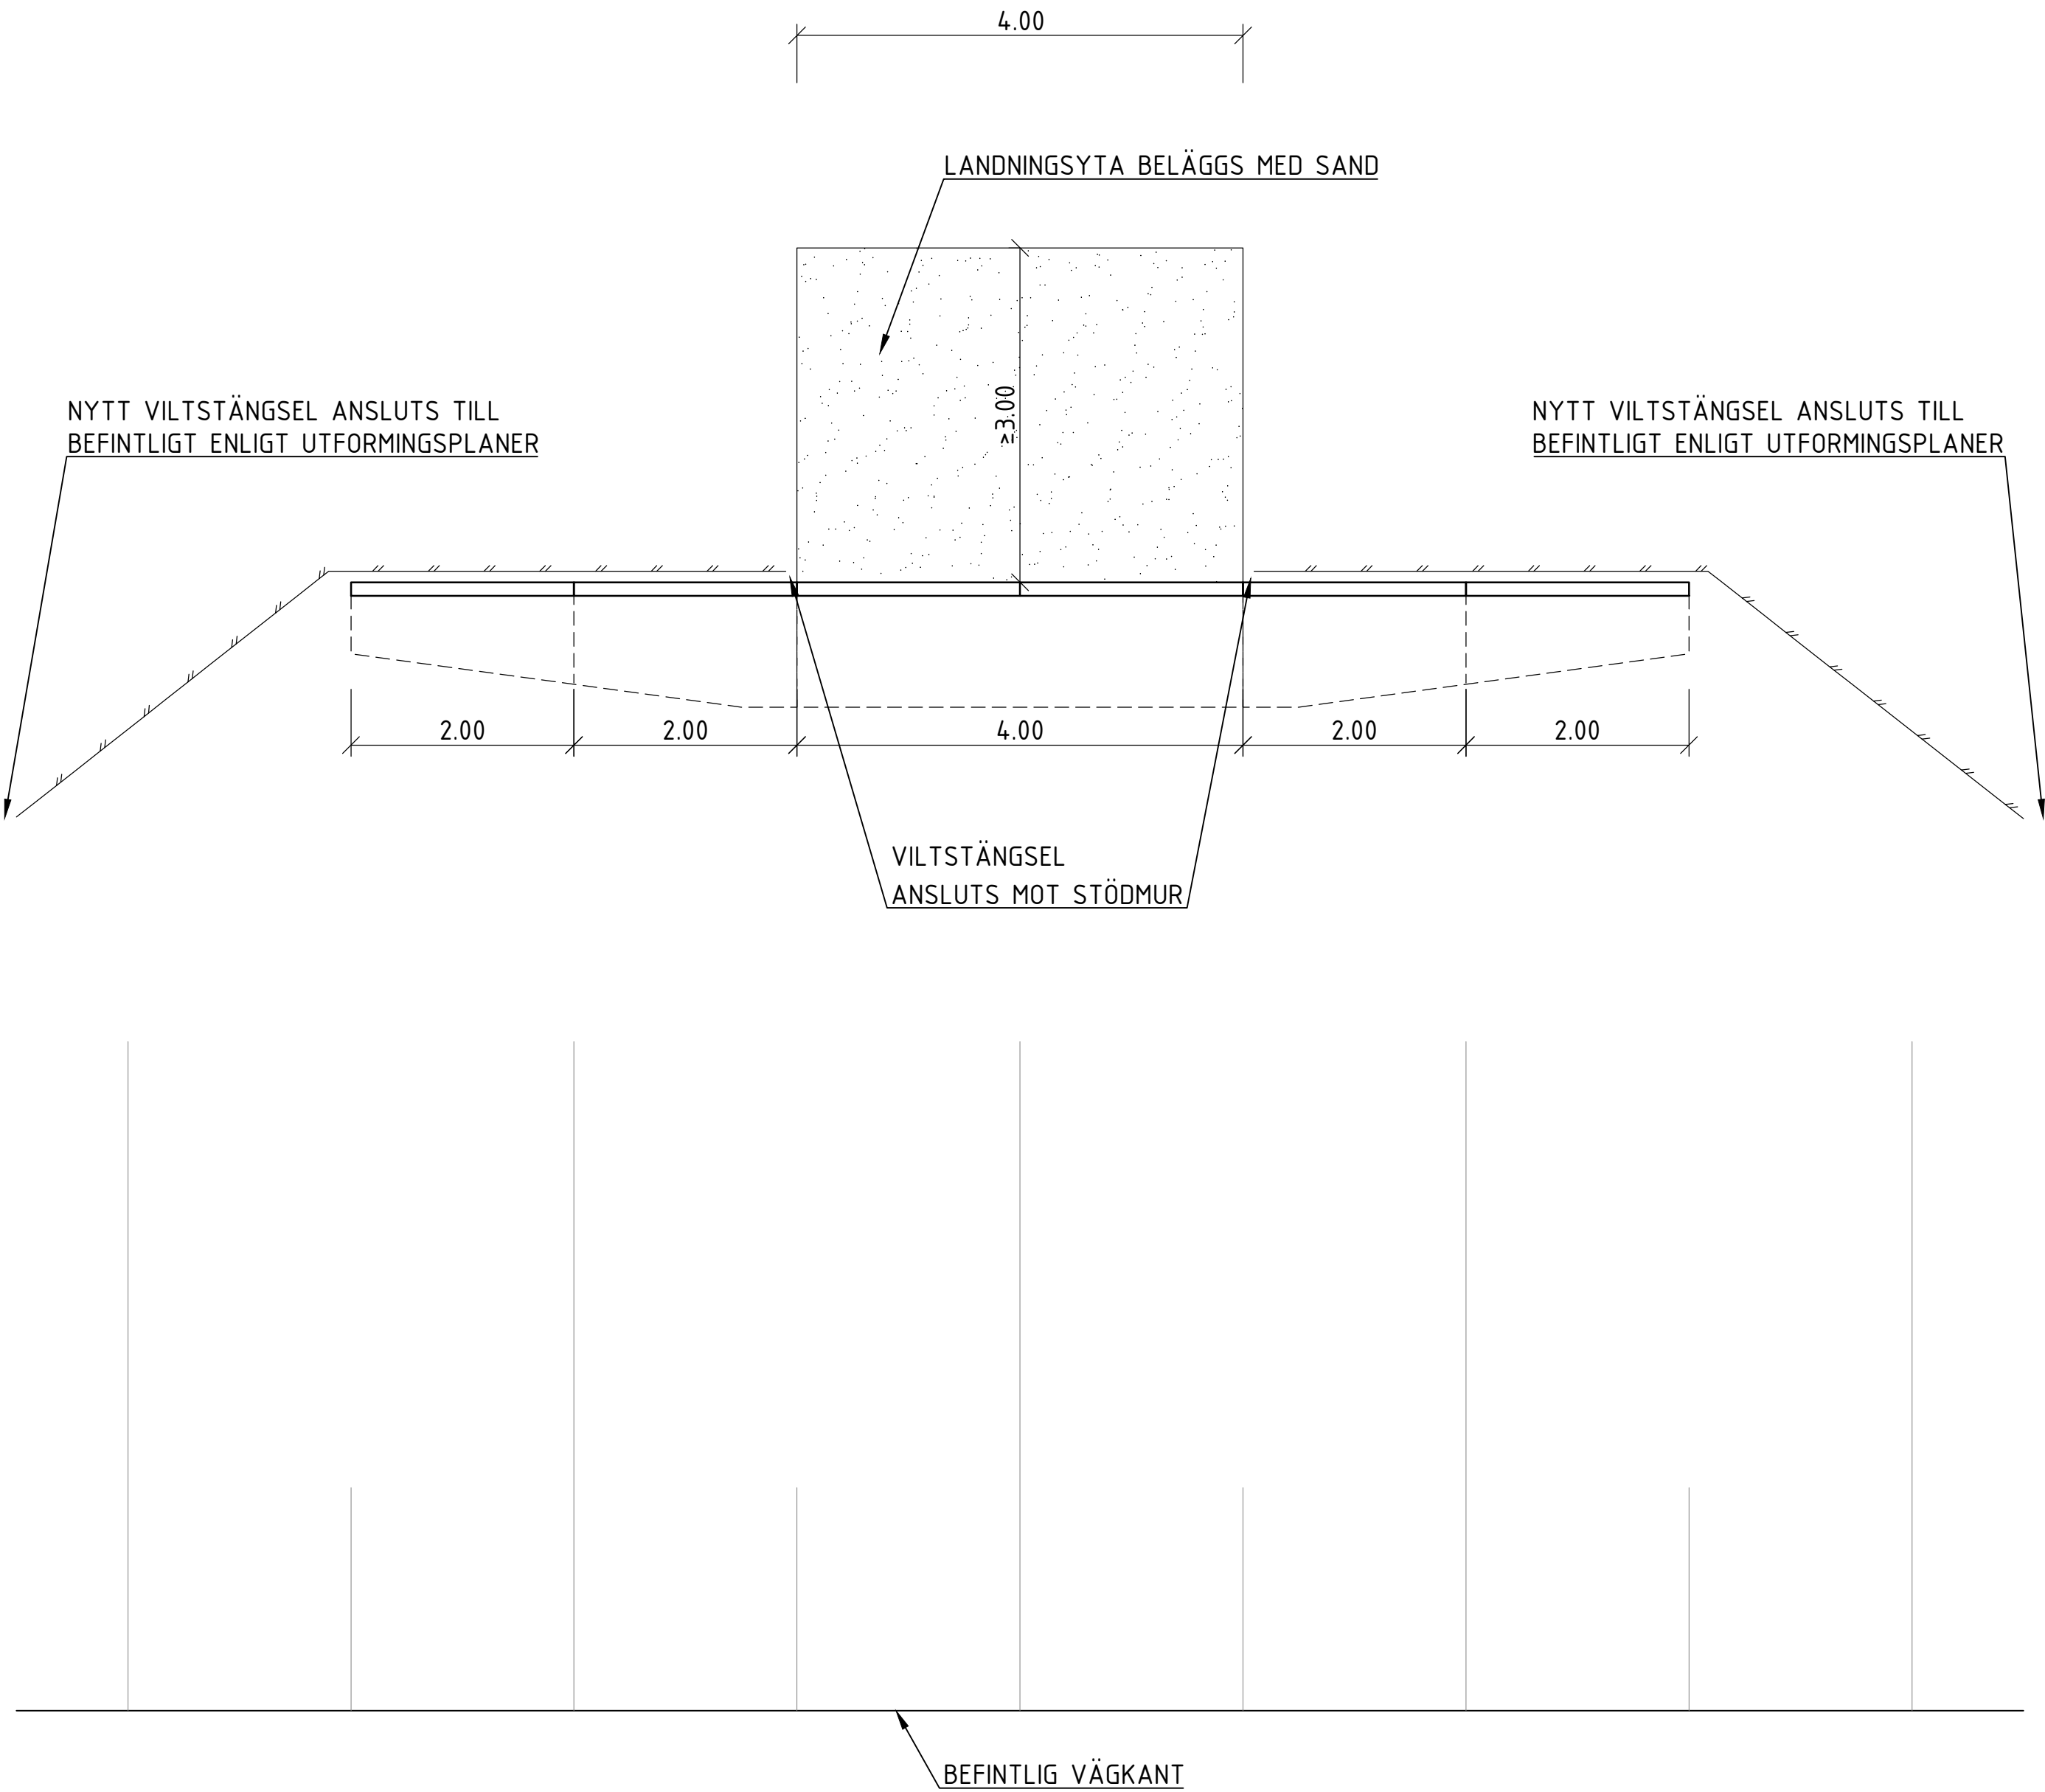


VILTUTHOPP PLAN - ALT 1
SKALA 1:50

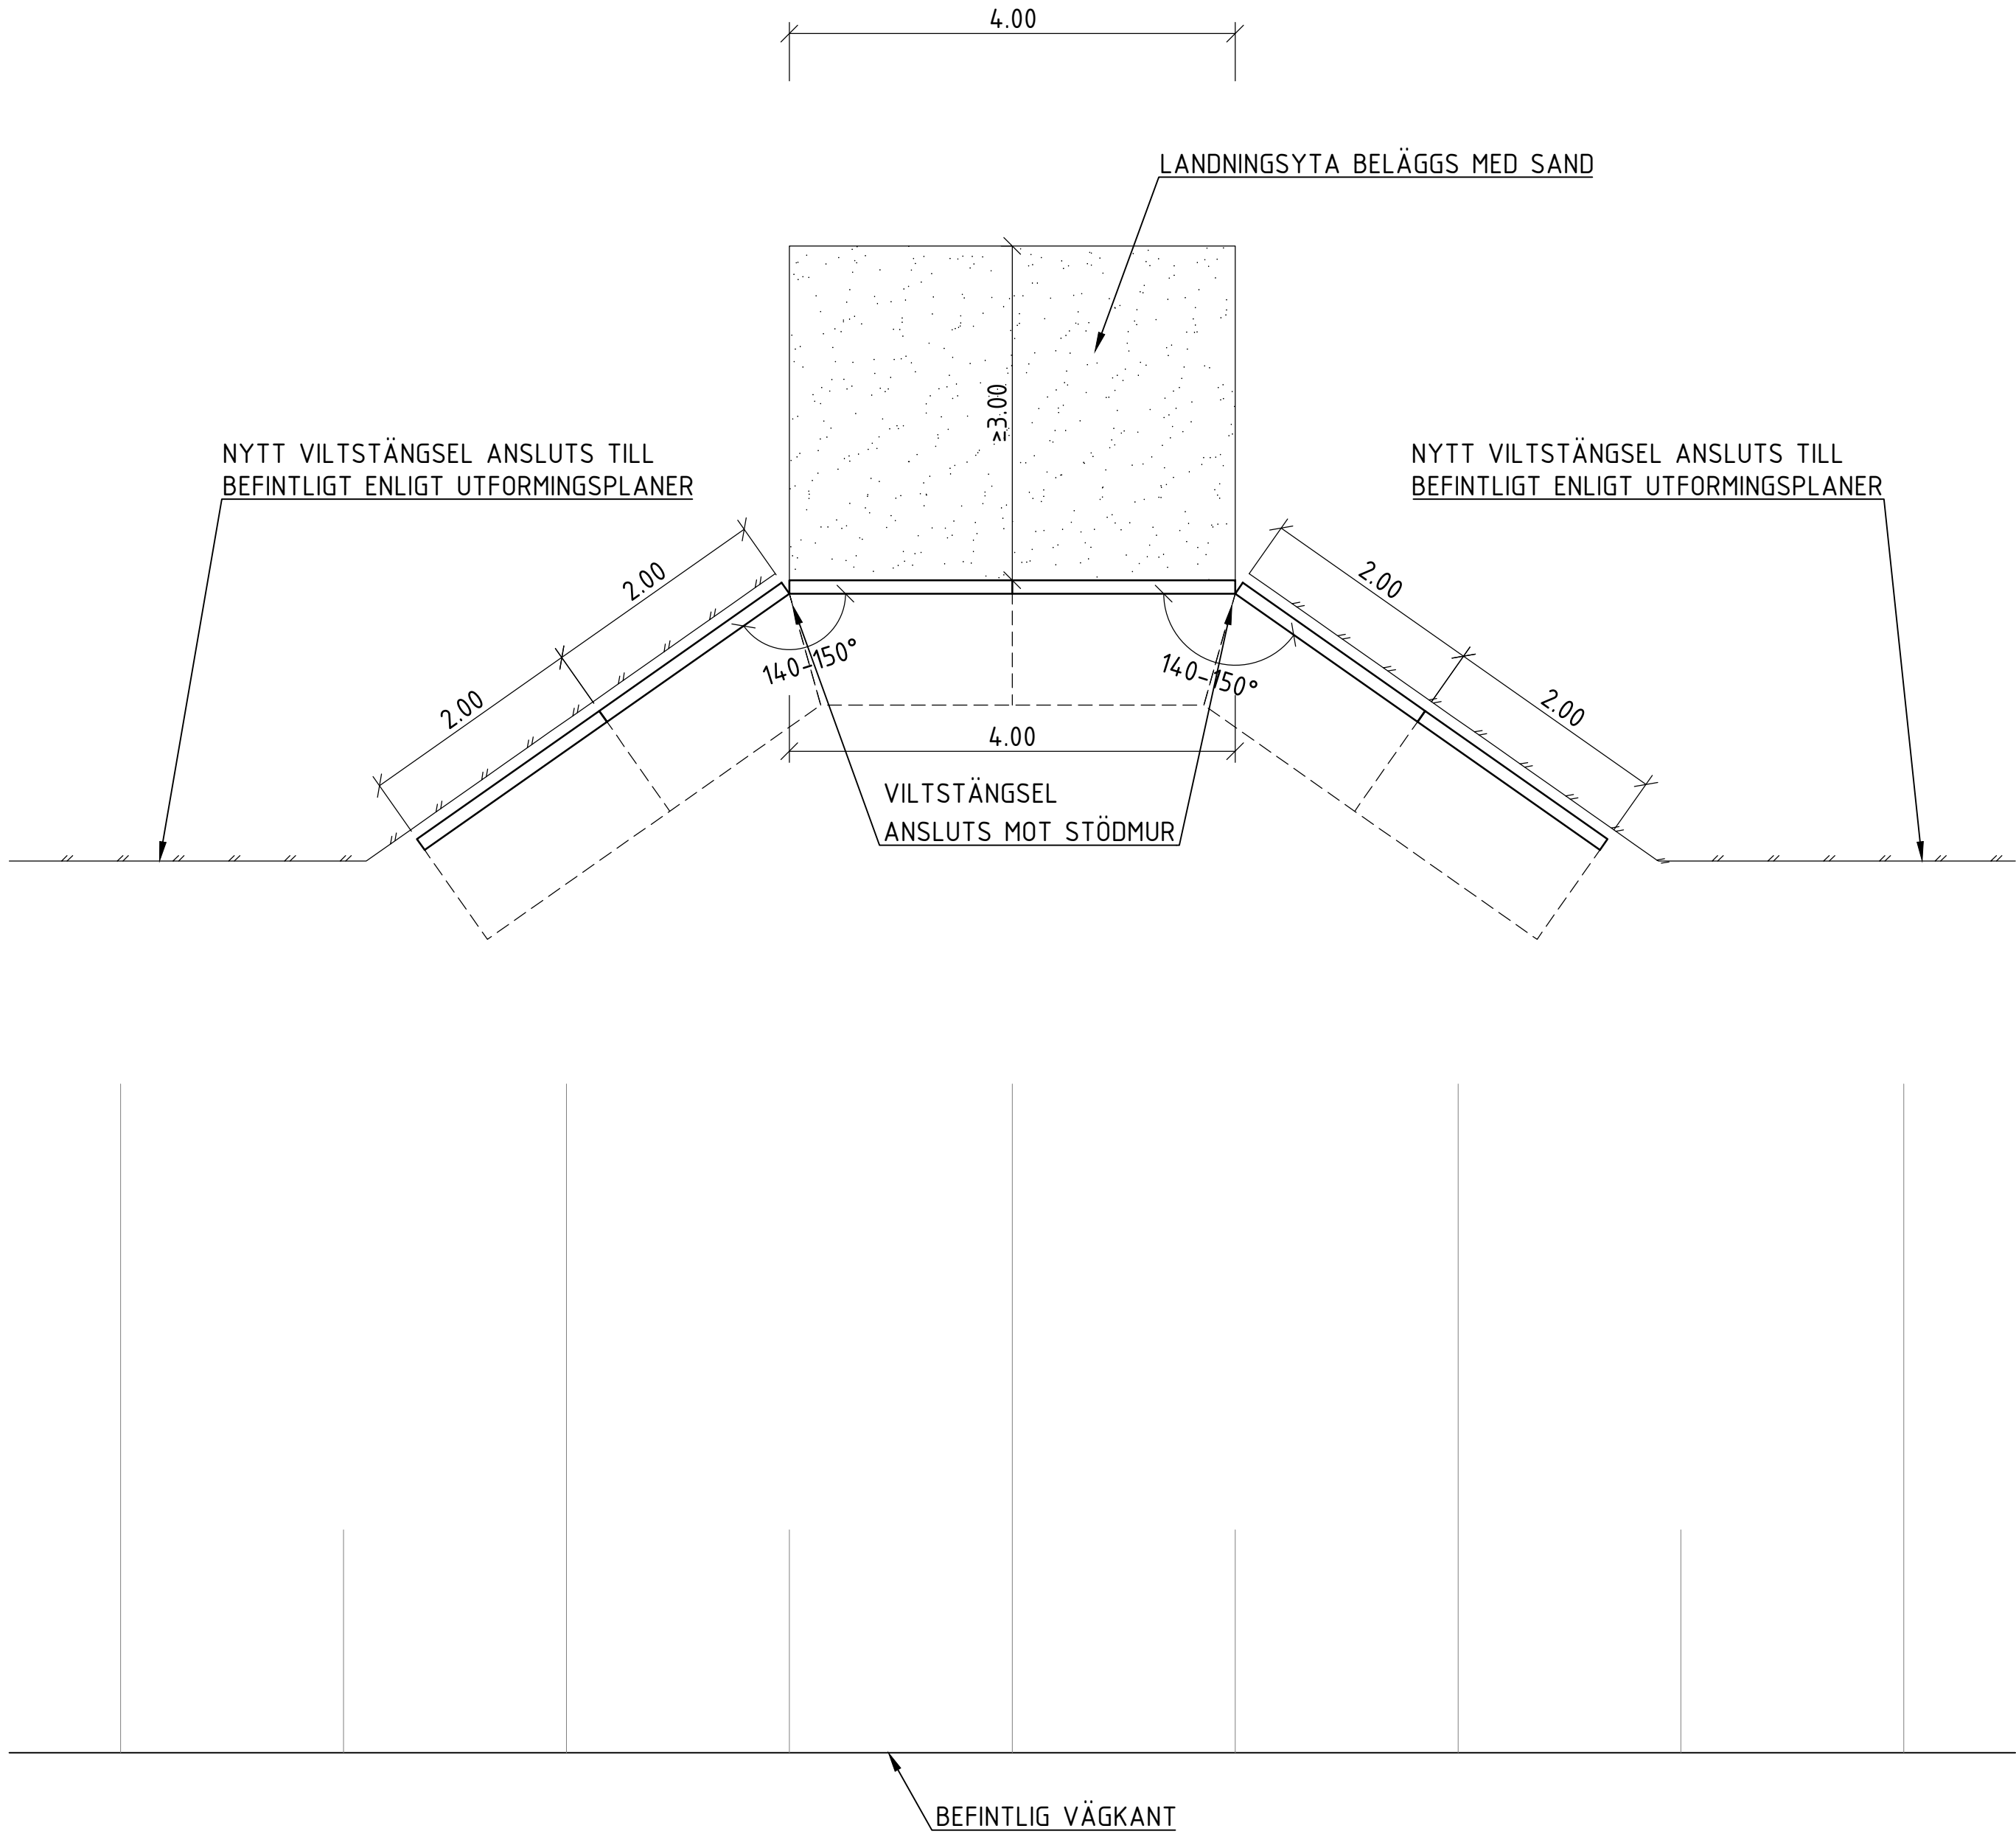

VILTUTHOPP PLAN - ALT 2
SKALA 1:50

ANMÄRKNINGAR

- ALTERNATIV VÄLJS UTIFRÅN PLATSENS
FÖRUTSÄTTNINGAR MED HÄNSYN TILL BLAND ANNAT:
- TERRÄNG
 - SÄKERHETSZON
 - STÅNGSELPLACERING
 - GESTALTNING
 - BYGGBARHET

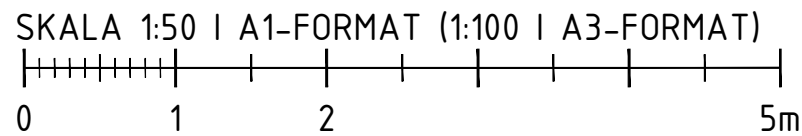


TYP AV PLAN		VÄGPLAN		
GRANSKNINGSSTATUS / SYFTE				
HANDLINGSTYP				
DATUM 2025-11-11		LEVERANS / ÄNDRINGS-PM		
OBJEKT VÄG 26 OSKARSTRÖM- LÄNSGRÄNSEN				
DELOMRÅDE / BANDEL VÄG 26				
ANLÄGGNINGSDEL GEMENSAMT				
OBJEKTNUMMER / KM 177869		KONSTRUKTIONNUMMER		
BESTÄLLARE  TRAFIKVERKET		LEVERANTÖR  MARKERA		
SKAPAD AV A CARLSSON		UPPDRAGSNUMMER 5001-24003		
GODKÄND AV K SJÖHOLM		AVDELNING MARK		
RITNINGSTYP PLANRITNING				
TEKNIKOMRÅDE / INNEHÅLL T VÄGUTFORMNING OCH TRAFIK				
BESKRIVNING VILTUTHOPP PLAN				
SKALA 1:50		FORMAT A1	FÖRVALTNINGSNUMMER	
RITNINGNUMMER 2 00 T 04 04		BLAD	NÄSTA BLAD	BET


ANVISNINGAR

FÄRISTENHETERNA SKA UTFÖRAS I STÅL MED HOPSVETSAD E STÄLPROFILER, DIMENSION CA Ø90 MED 100 mm MELLANRUM. ÖPPNING AV FÄRISTEN SKA MÖJLIGÖRA TRAFIKERING PÅ HALVA BREDDEN.


MINSTA UTLOPPSDIMENSION SKA VARA 200 mm OCH UTLOPPETS VATTENGÅNG SKA VARA 0,20 m ÖVER DIKESBOTTEN.

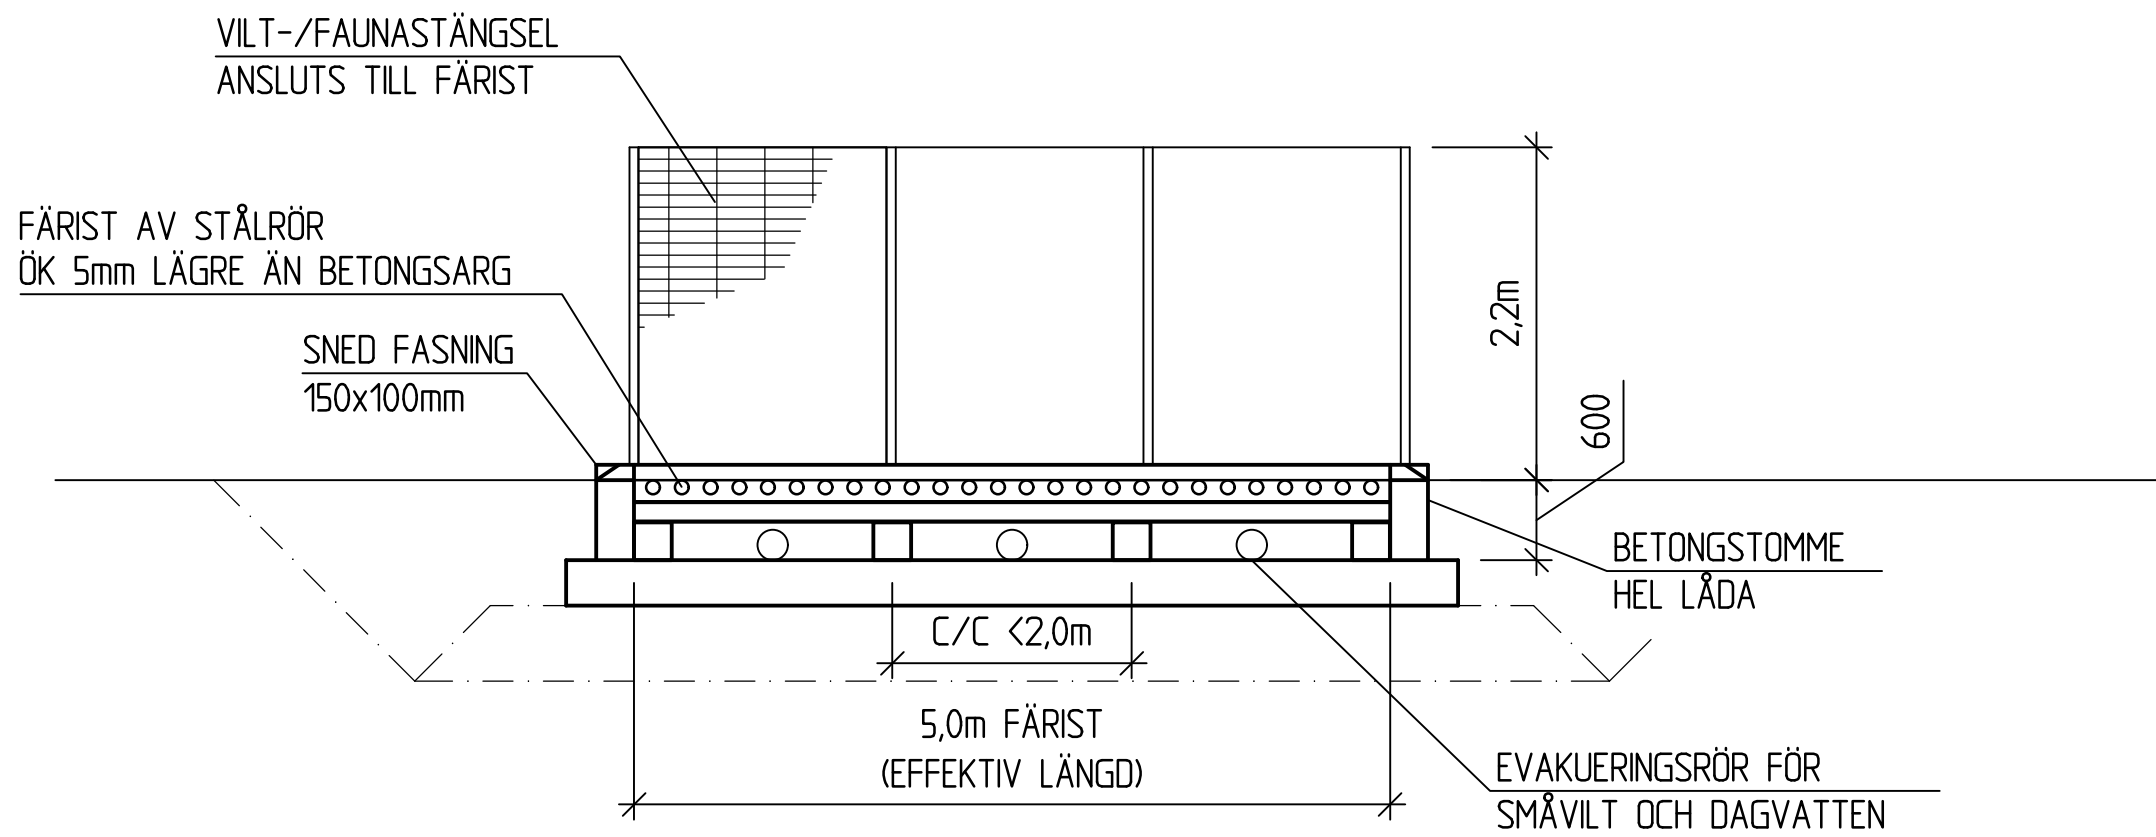


SEKTION A-A
150

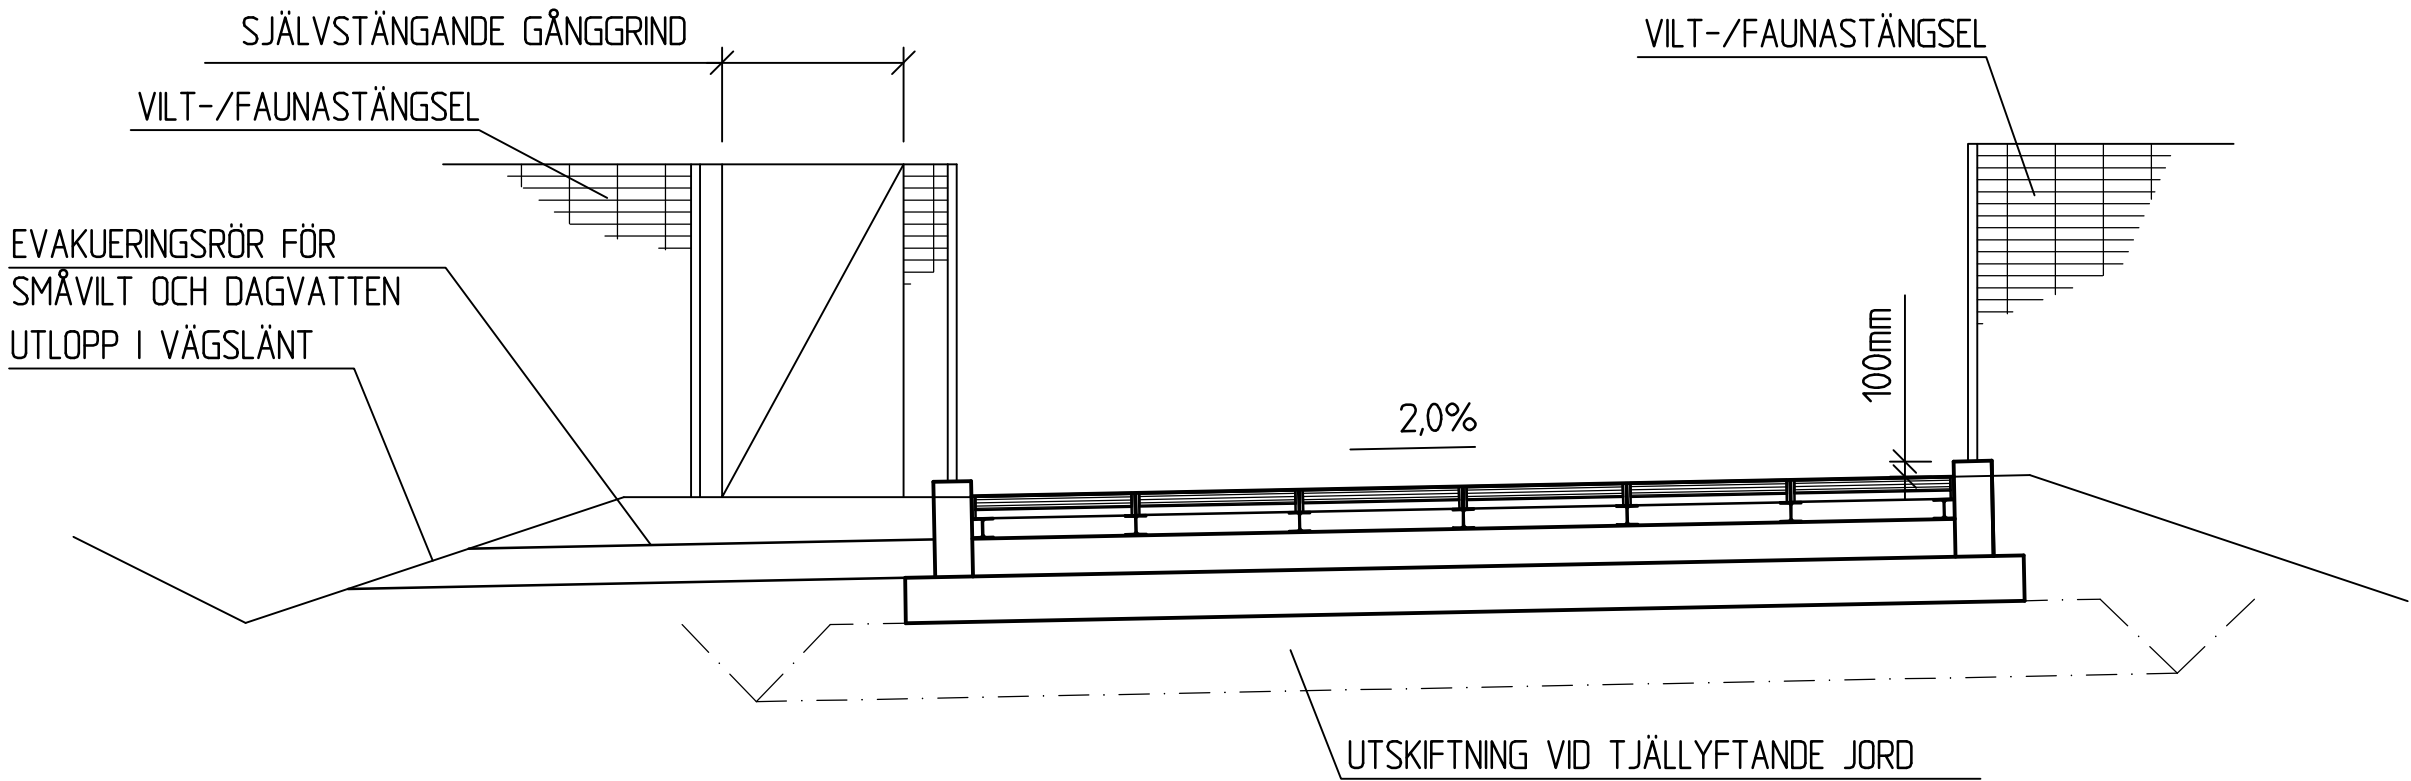


SEKTION B-B
150

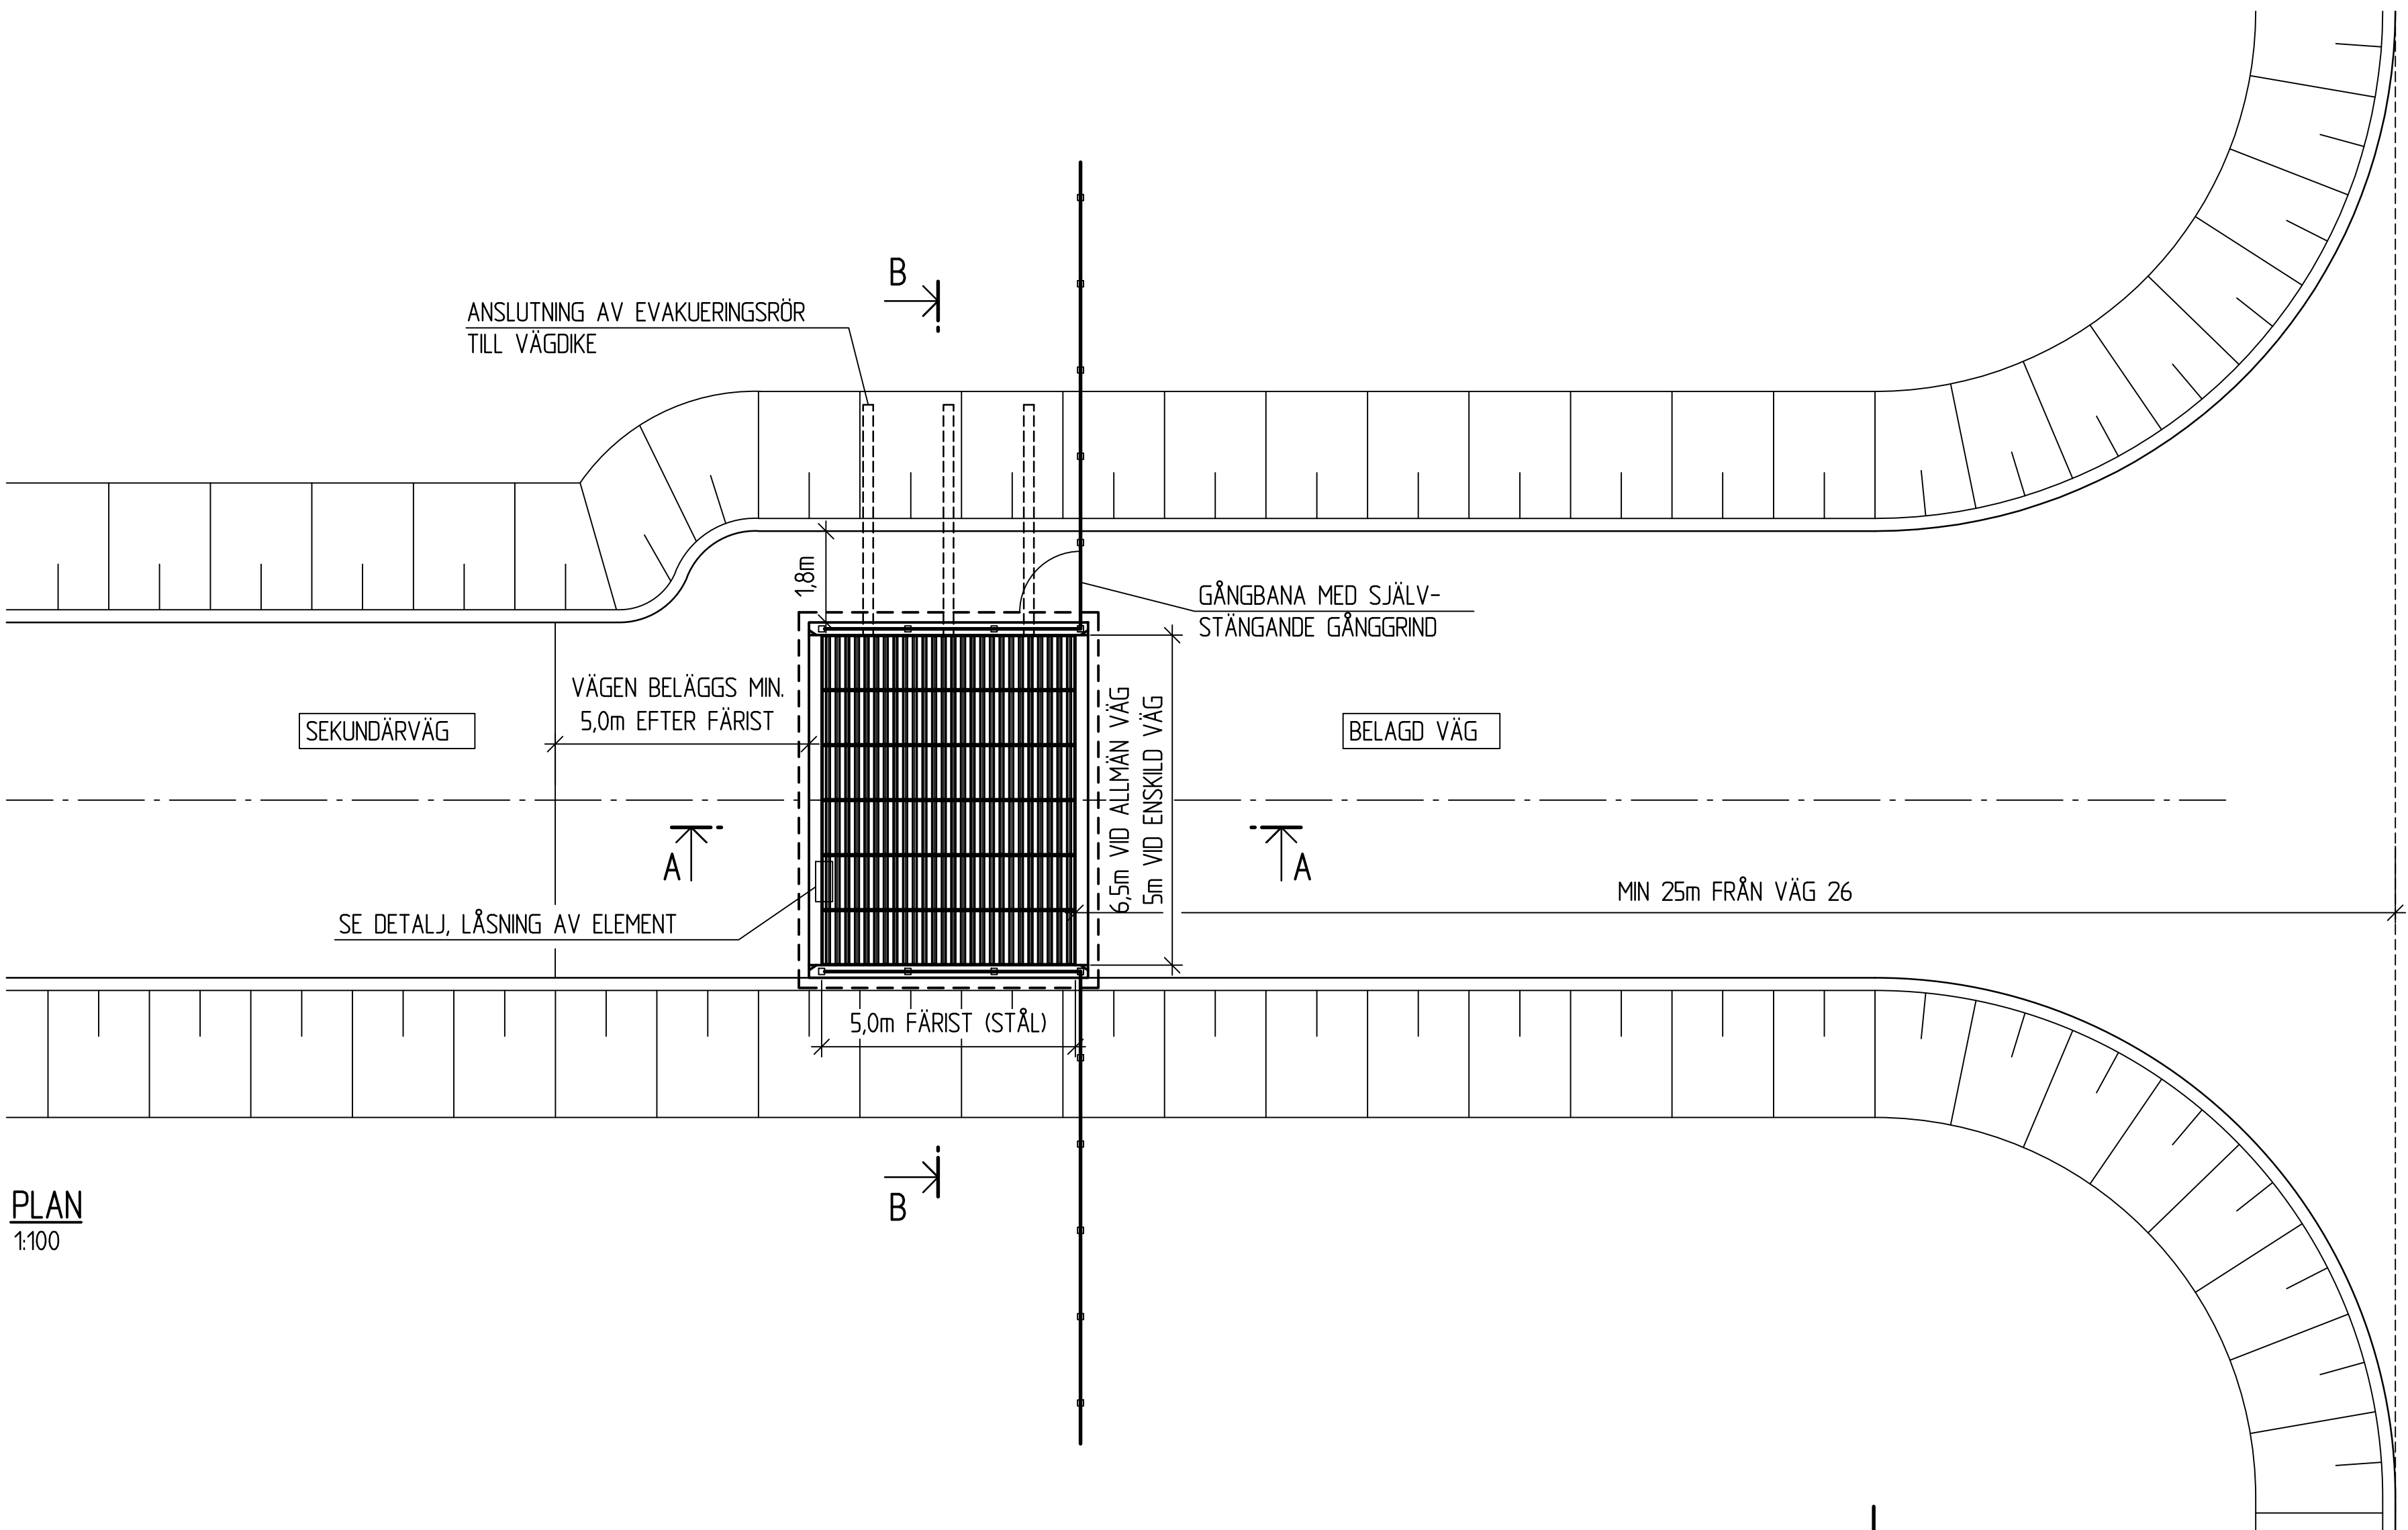

PLAN
1:100

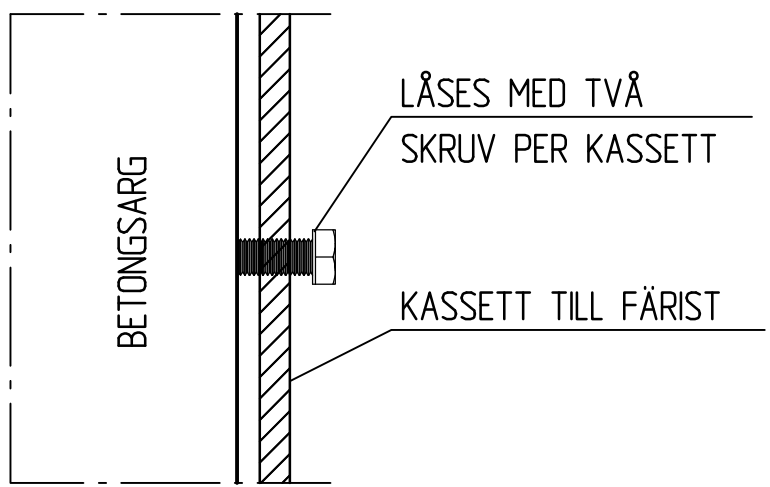

DETALJ, LÄSNING AV KASSETT, PLAN
15

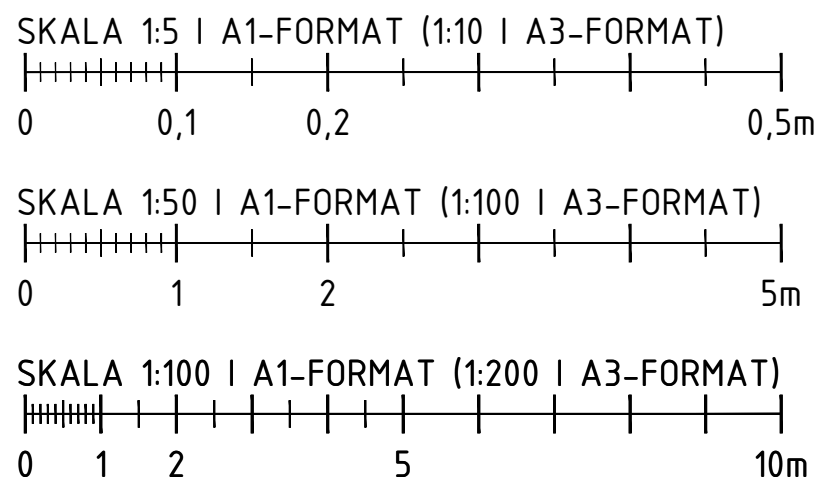

TYP AV PLAN			
VÄGPLAN			
GRANSKNINGSSTATUS / SYFTE			
HANDLINGSTYP			
DATUM		LEVERANS / ÄNDRINGS-PM	
2025-11-11			
OBJEKT		VÄG 26 OSKARSTRÖM- LÄNSGRÄNSEN	
DELOMRÅDE / BANDEL			
VÄG 26			
ANLÄGGNINGSD GEMENSAMT			
OBJEKTNUMMER / KM		KONSTRUKTIONNUMMER	
177869			
BESTÄLLARE		LEVERANTÖR	
TRAFIKVERKET		 MARKERA	
SKAPAD AV		UPPDRAGSNUMMER	
A CARLSSON		5001-24003	
GRANSKAD AV		ÄNDRING	
K SJÖHOLM		MARK	
RITNINGSTYP			
SAMMANSATT RITNING			
TEKNIKOMRÅDE / INNEHÅLL			
T VÄGUTFORMNING OCH TRAFIK			
BESKRIVNING			
PRINCIPRITNING FÄRIST			
SKALA		FÖRVALTNINGSNUMMER	
1:50			
FORMAT			
A1			
RITNINGSDATUM		BLAD	NÄSTA BLAD
2 00 T 04 05			BET