



FÖRKLARING

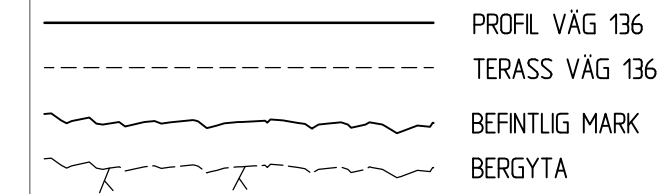

⊥ T SIDANSLUTNING

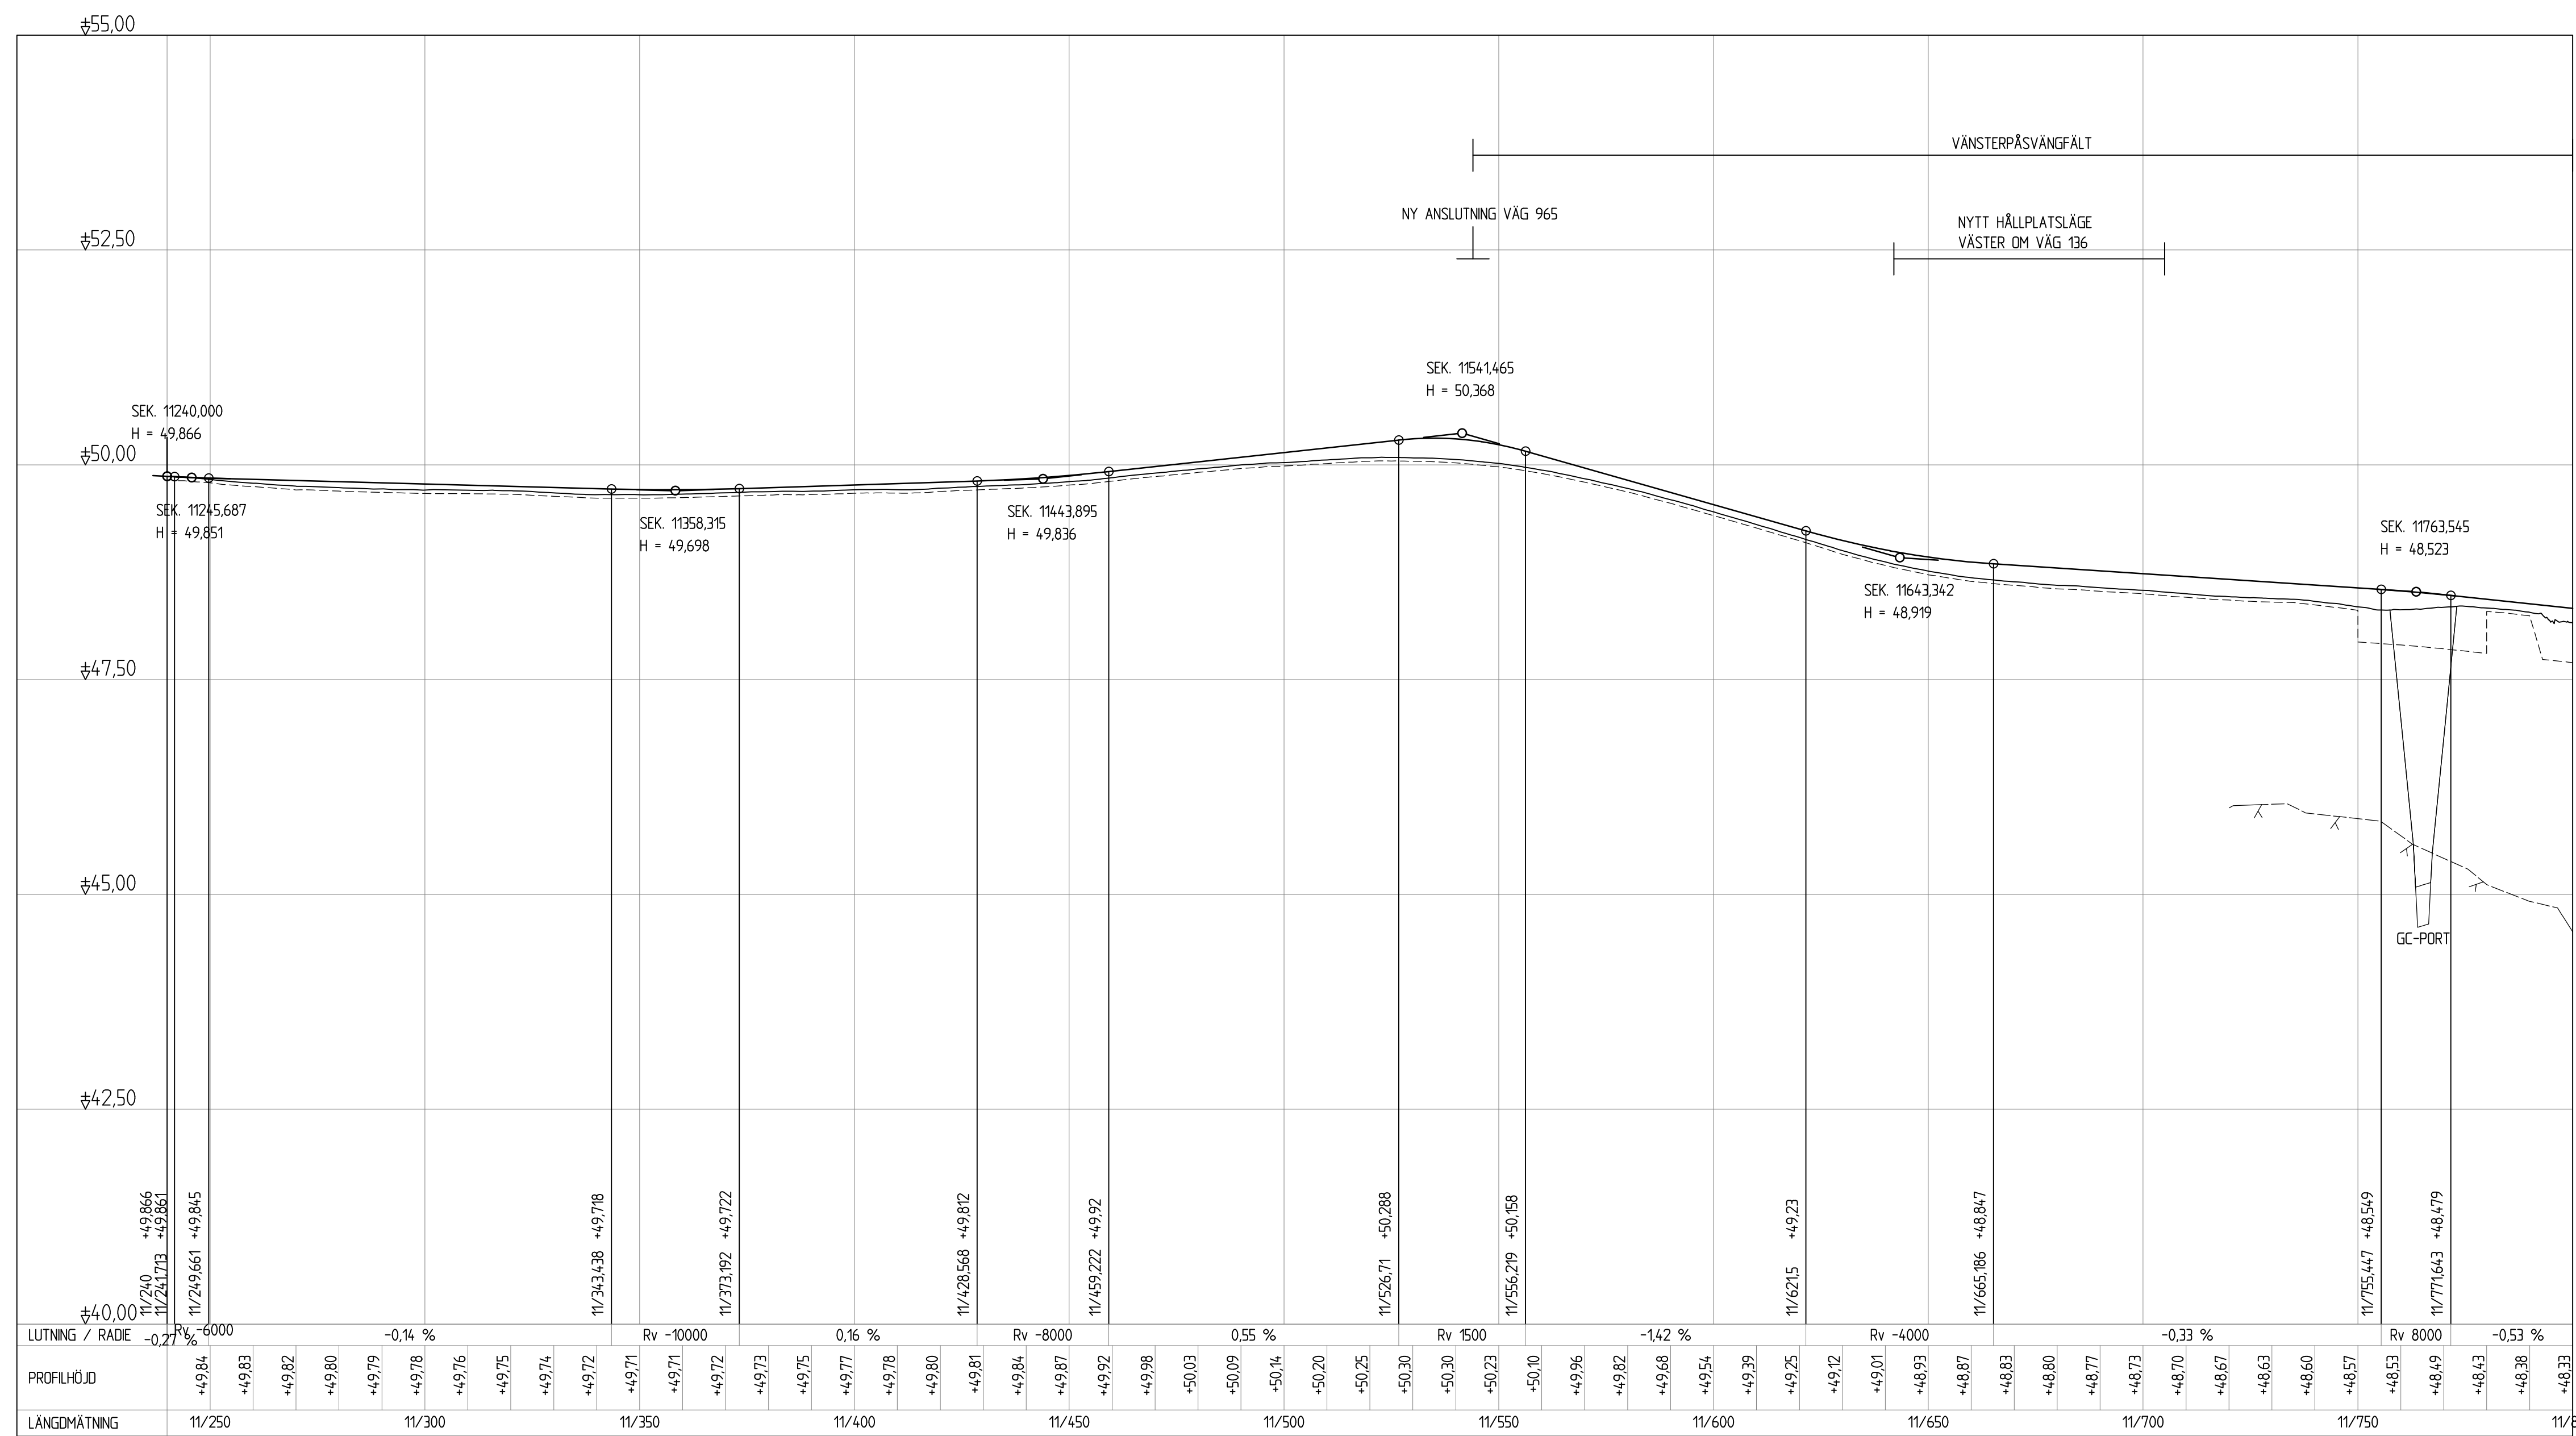

LUTNING / RADE	-0,27 %	0,14 %	0,16 %	0,55 %	-1,42 %	-0,33 %	-0,53 %	
PROFILHÖJD	+49,84	+49,83	+49,82	+49,80	+49,79	+49,78	+49,76	+49,75	+49,74	+49,72	+49,71	+49,71	+49,72	+49,73	+49,75	+49,77	+49,78	+49,80	+49,81	+49,84	+49,87	+49,92	+49,98	+50,03	+50,09	+50,14	+50,20	+50,25	+50,30	+50,30	+50,23	+50,10	+49,96	+49,82	+49,66	+49,54	+49,39	+49,25	+49,12	+49,01	+48,93	+48,87	+48,83	+48,80	+48,77	+48,73	+48,70	+48,67	+48,63	+48,60	+48,57	+48,53	+48,49	+48,43	+48,38	+48,33
LÄNGDMÄTNING	11/250	11/300	11/350	11/400	11/450	11/500	11/550	11/600	11/650	11/700	11/750	11/800	
RÄKNAD LINJE	
PLANDATA	A=280		RL	A=185		R=450		A=160		RL	A=350	
VÄNSTER	-5%	2,2%	2,2%	0,5%	0,5%	4,0%	4,0%	0,5%	0,5%	2,5%	2,5%	2,5%	
TVÄRFALL	2,2%	0%	0%	2,2%	2,2%	0,5%	0,5%	4,2%	4,2%	2,5%	2,5%	2,5%	
HÖGER	-5%	2,9%	2,5%	2,5%	2,5%	5,5%	5,5%	2,5%	2,5%	2,5%	2,5%	2,5%	
ÖVERBYGGNAD	630M	
MARKSLAG	
JORDART	

TYP AV PLAN  
**VÄGPLAN**  
GRANSKNINGSSTATUS / SYFTE  
**FÖR GRANSKNING**  
HANDLINGSTYP  
**GRANSKNINGSHANDLING**

DATUM  
2023-05-02

OBJEKT  
**VÄG 136**  
**OTTENBY-BORGHOLM**

DELOMRÅDE / BANDEL  
DELEN ISGARDE-RÄLLA

ANLÄGGNINGSDEL  
3

OBJEKTNUMMER / KM  
171640

BESTÄLLARE  
**TRAFIKVERKET**

SKAPAD AV  
**S. ROSELL**

GODKÄND AV  
**R. KAPPERS**

UPPDRAGSNUMMER  
12704492-003

AVDELNING  
22222

RITNINGSTYP  
**PROFIL**

TEKNIKOMRÅDE / INNEHÅLL  
**VÄGUTFORMNING OCH TRAFIK**

BESKRIVNING  
**VÄG 136**  
11/240-11/800

SKALA  
1:50

FORMAT  
A1

FÖRVALTNINGSNUMMER

BLAD

NÄSTA BLAD

BET

RITNINGNUMMER  
3 01 T 03 01

Ritning: P:\22222\CPD04492-003\VP1\_Länningar\Balk\_11\_240-11\_800\Balk\_11\_240-11\_800.dwg  
 Skapad av: Rosell, Sören  
 2023-05-02 10:19


FÖRKLARING

- PROFIL VÄG 136
- TERRASS VÄG 136
- BEFINTLIG MARK
- BERGTYTA

SIDANSLUTNING

KOORDINATSYSTEM:  
HÖJD: RH2000

ANMÄRKNING:

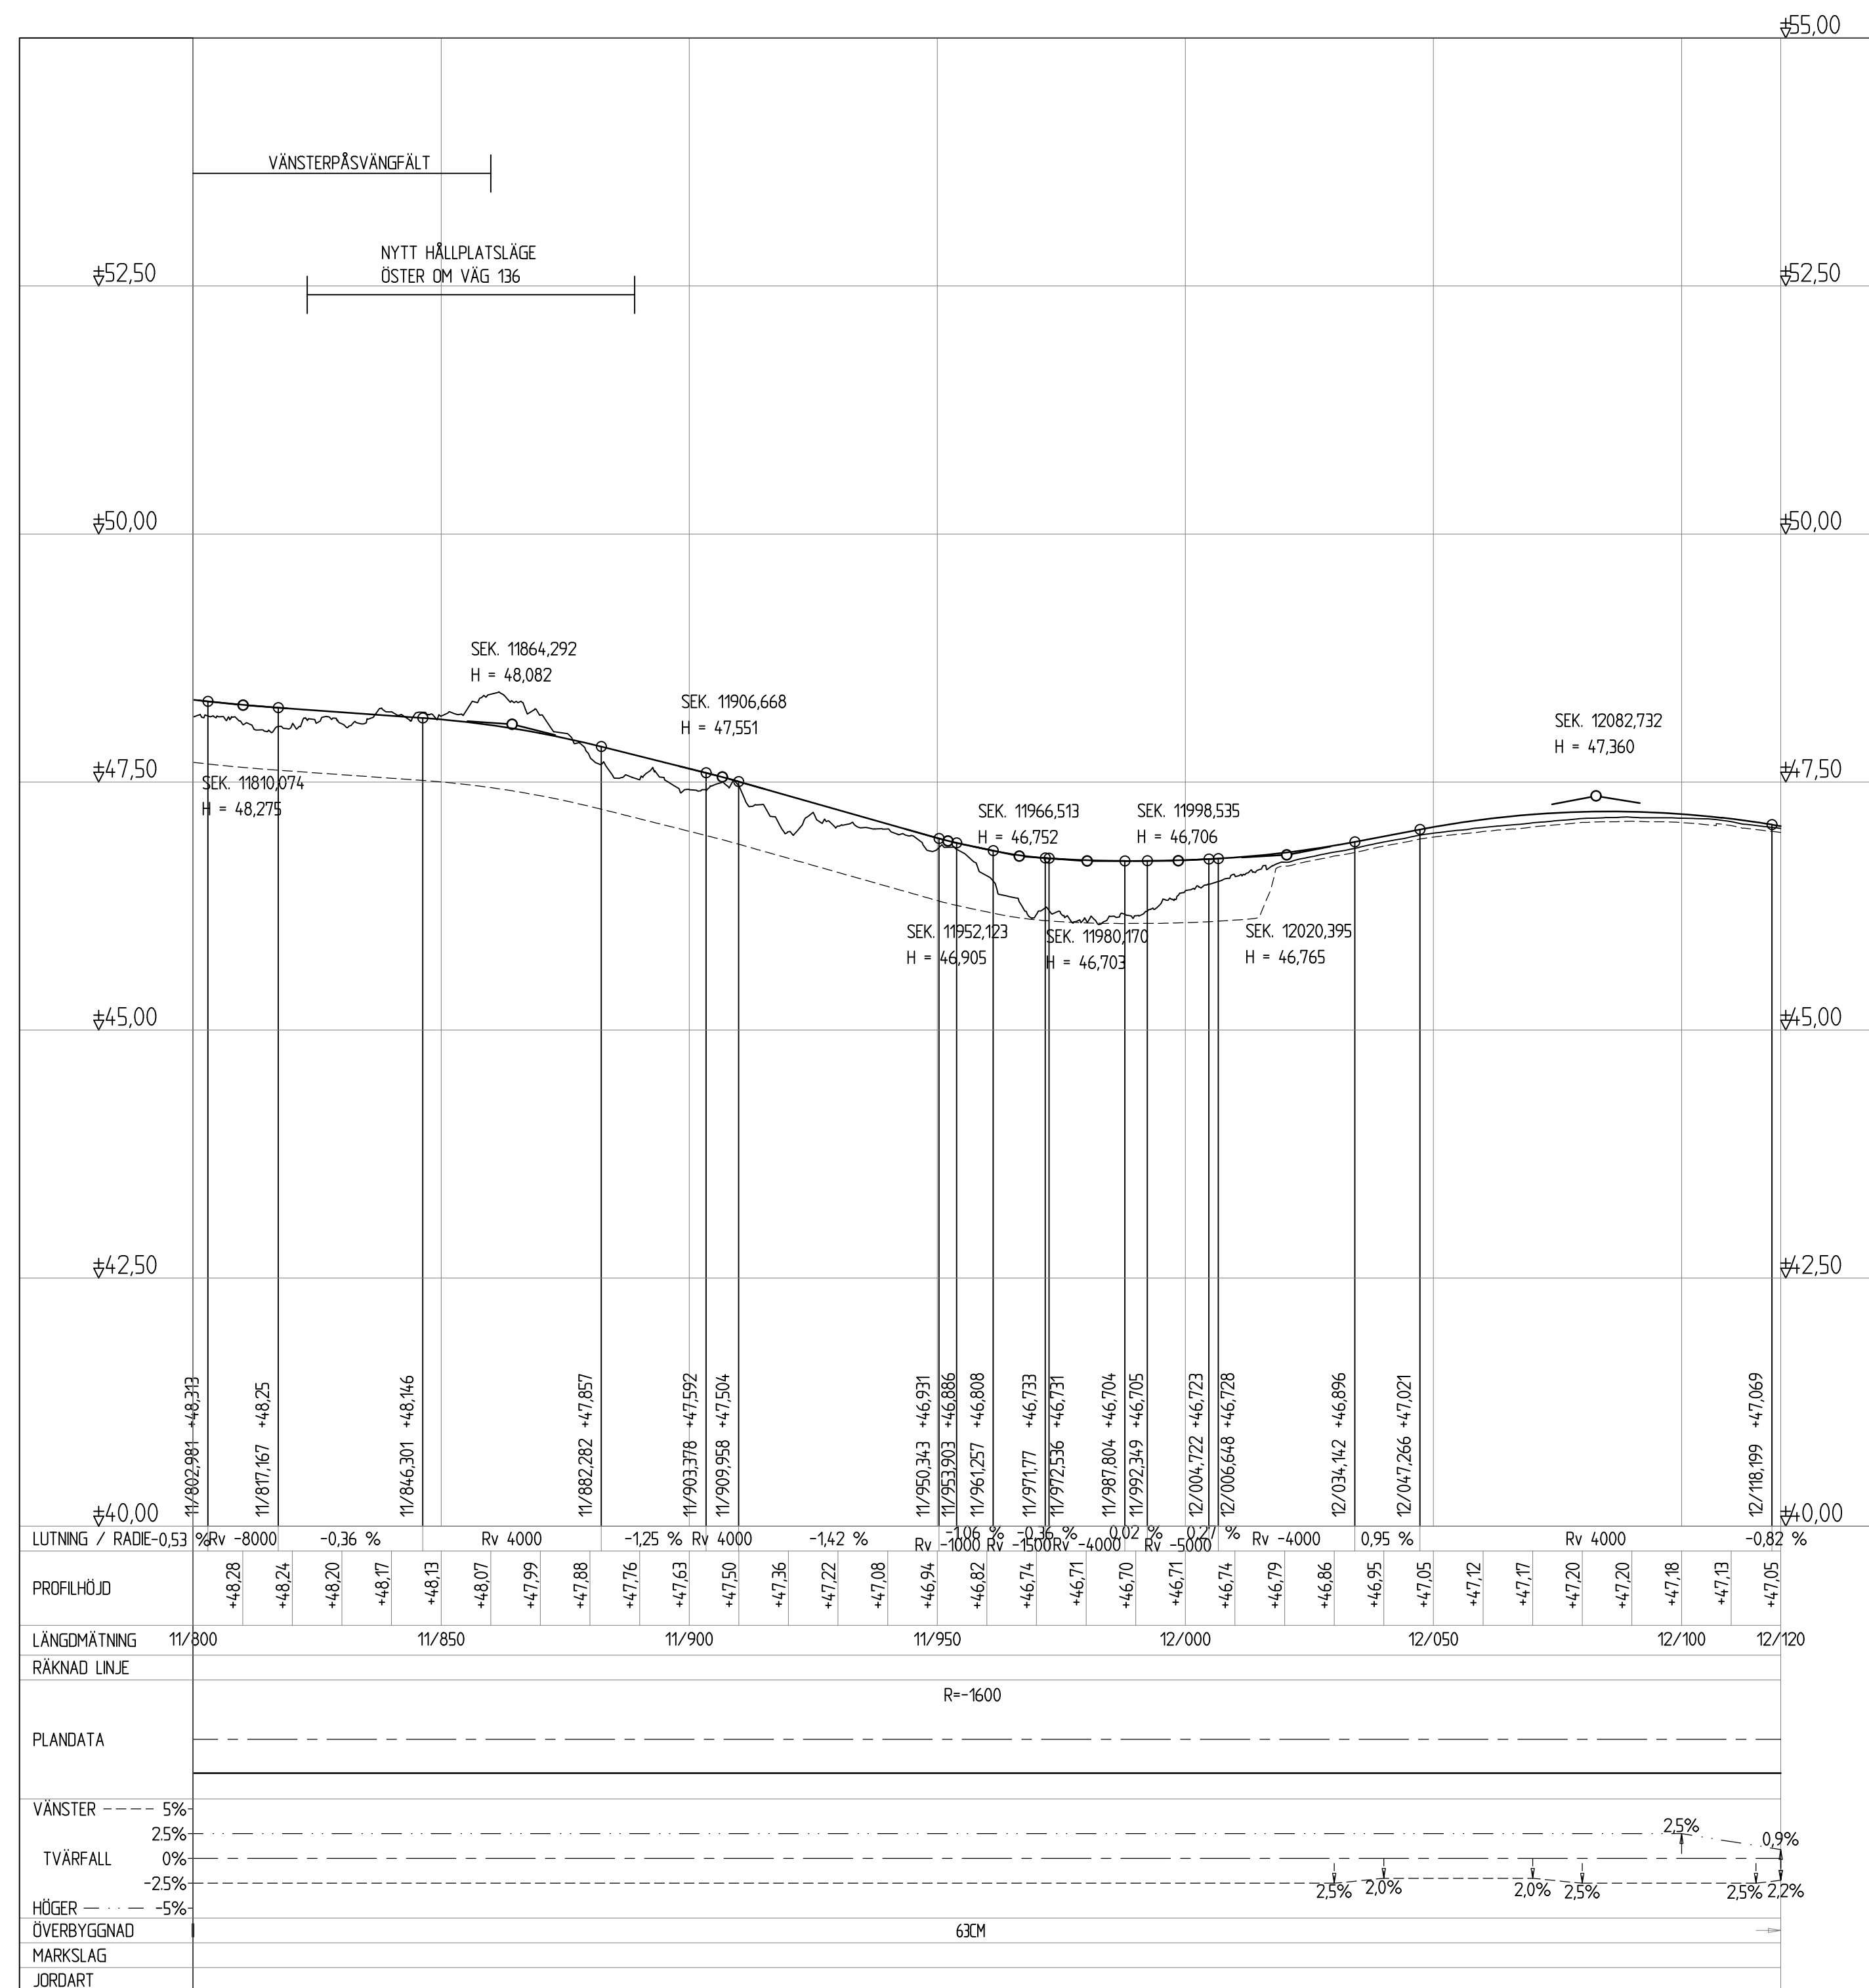

TYP AV PLAN		<b>VÄGPLAN</b>	
GRANSKNINGSSTATUS / SYFTE		<b>FÖR GRANSKNING</b>	
HANDLINGSTYP		<b>GRANSKNINGSHANDLING</b>	
DATUM	2023-05-02	LEVERANS / ÄNDRINGS-PM	
OBJEKT	<b>VÄG 136 OTTENBY-BORGHOLM</b>		
DELOMRÅDE / BANDEL	<b>DELEN ISGÄRDE-RÄLLA</b>		
ANLÄGGNINGSDEL	3		
OBJEKTNUMMER / KM	171640	KONSTRUKTIONSNUMMER	
BESTÄLLARE		LEVERANTÖR	
SKAPAD AV	S. ROSELL	UPPDRAGSNUMMER	12704492-003
GODKÄND AV	R. KAPPERS	ÄNDELNING	22222
RITNINGSTYP	<b>PROFIL</b>		
TEKNIKOMRÅDE / INNEHÅLL	<b>VÄGUTFORMNING OCH TRAFIK</b>		
BESKRIVNING	<b>VÄG 136 11/800-12/120</b>		
SKALA	1:50	FORMAT	A1
RITNINGSNUMMER	3 01 T 03 02	FÖRVALTNINGSNUMMER	
BLAD	NÄSTA BLAD	BET	

Filnamn: P:\22222\12704492-003\VP\_Länningar\Bilddata\11800\Isgrärd-rälla\_Väg136.dwg Skapad av: Rosell, Sara 2023-05-02 09:19




FÖRKLARING

PROFIL VÄG 136  
 TERASS VÄG 136  
 BEFINTLIG MARK  
 BERGKYTA

⊥ T SIDANSLUTNING

KOORDINATSYSTEM:  
 HÖJD: RH2000

ANMÄRKNING:

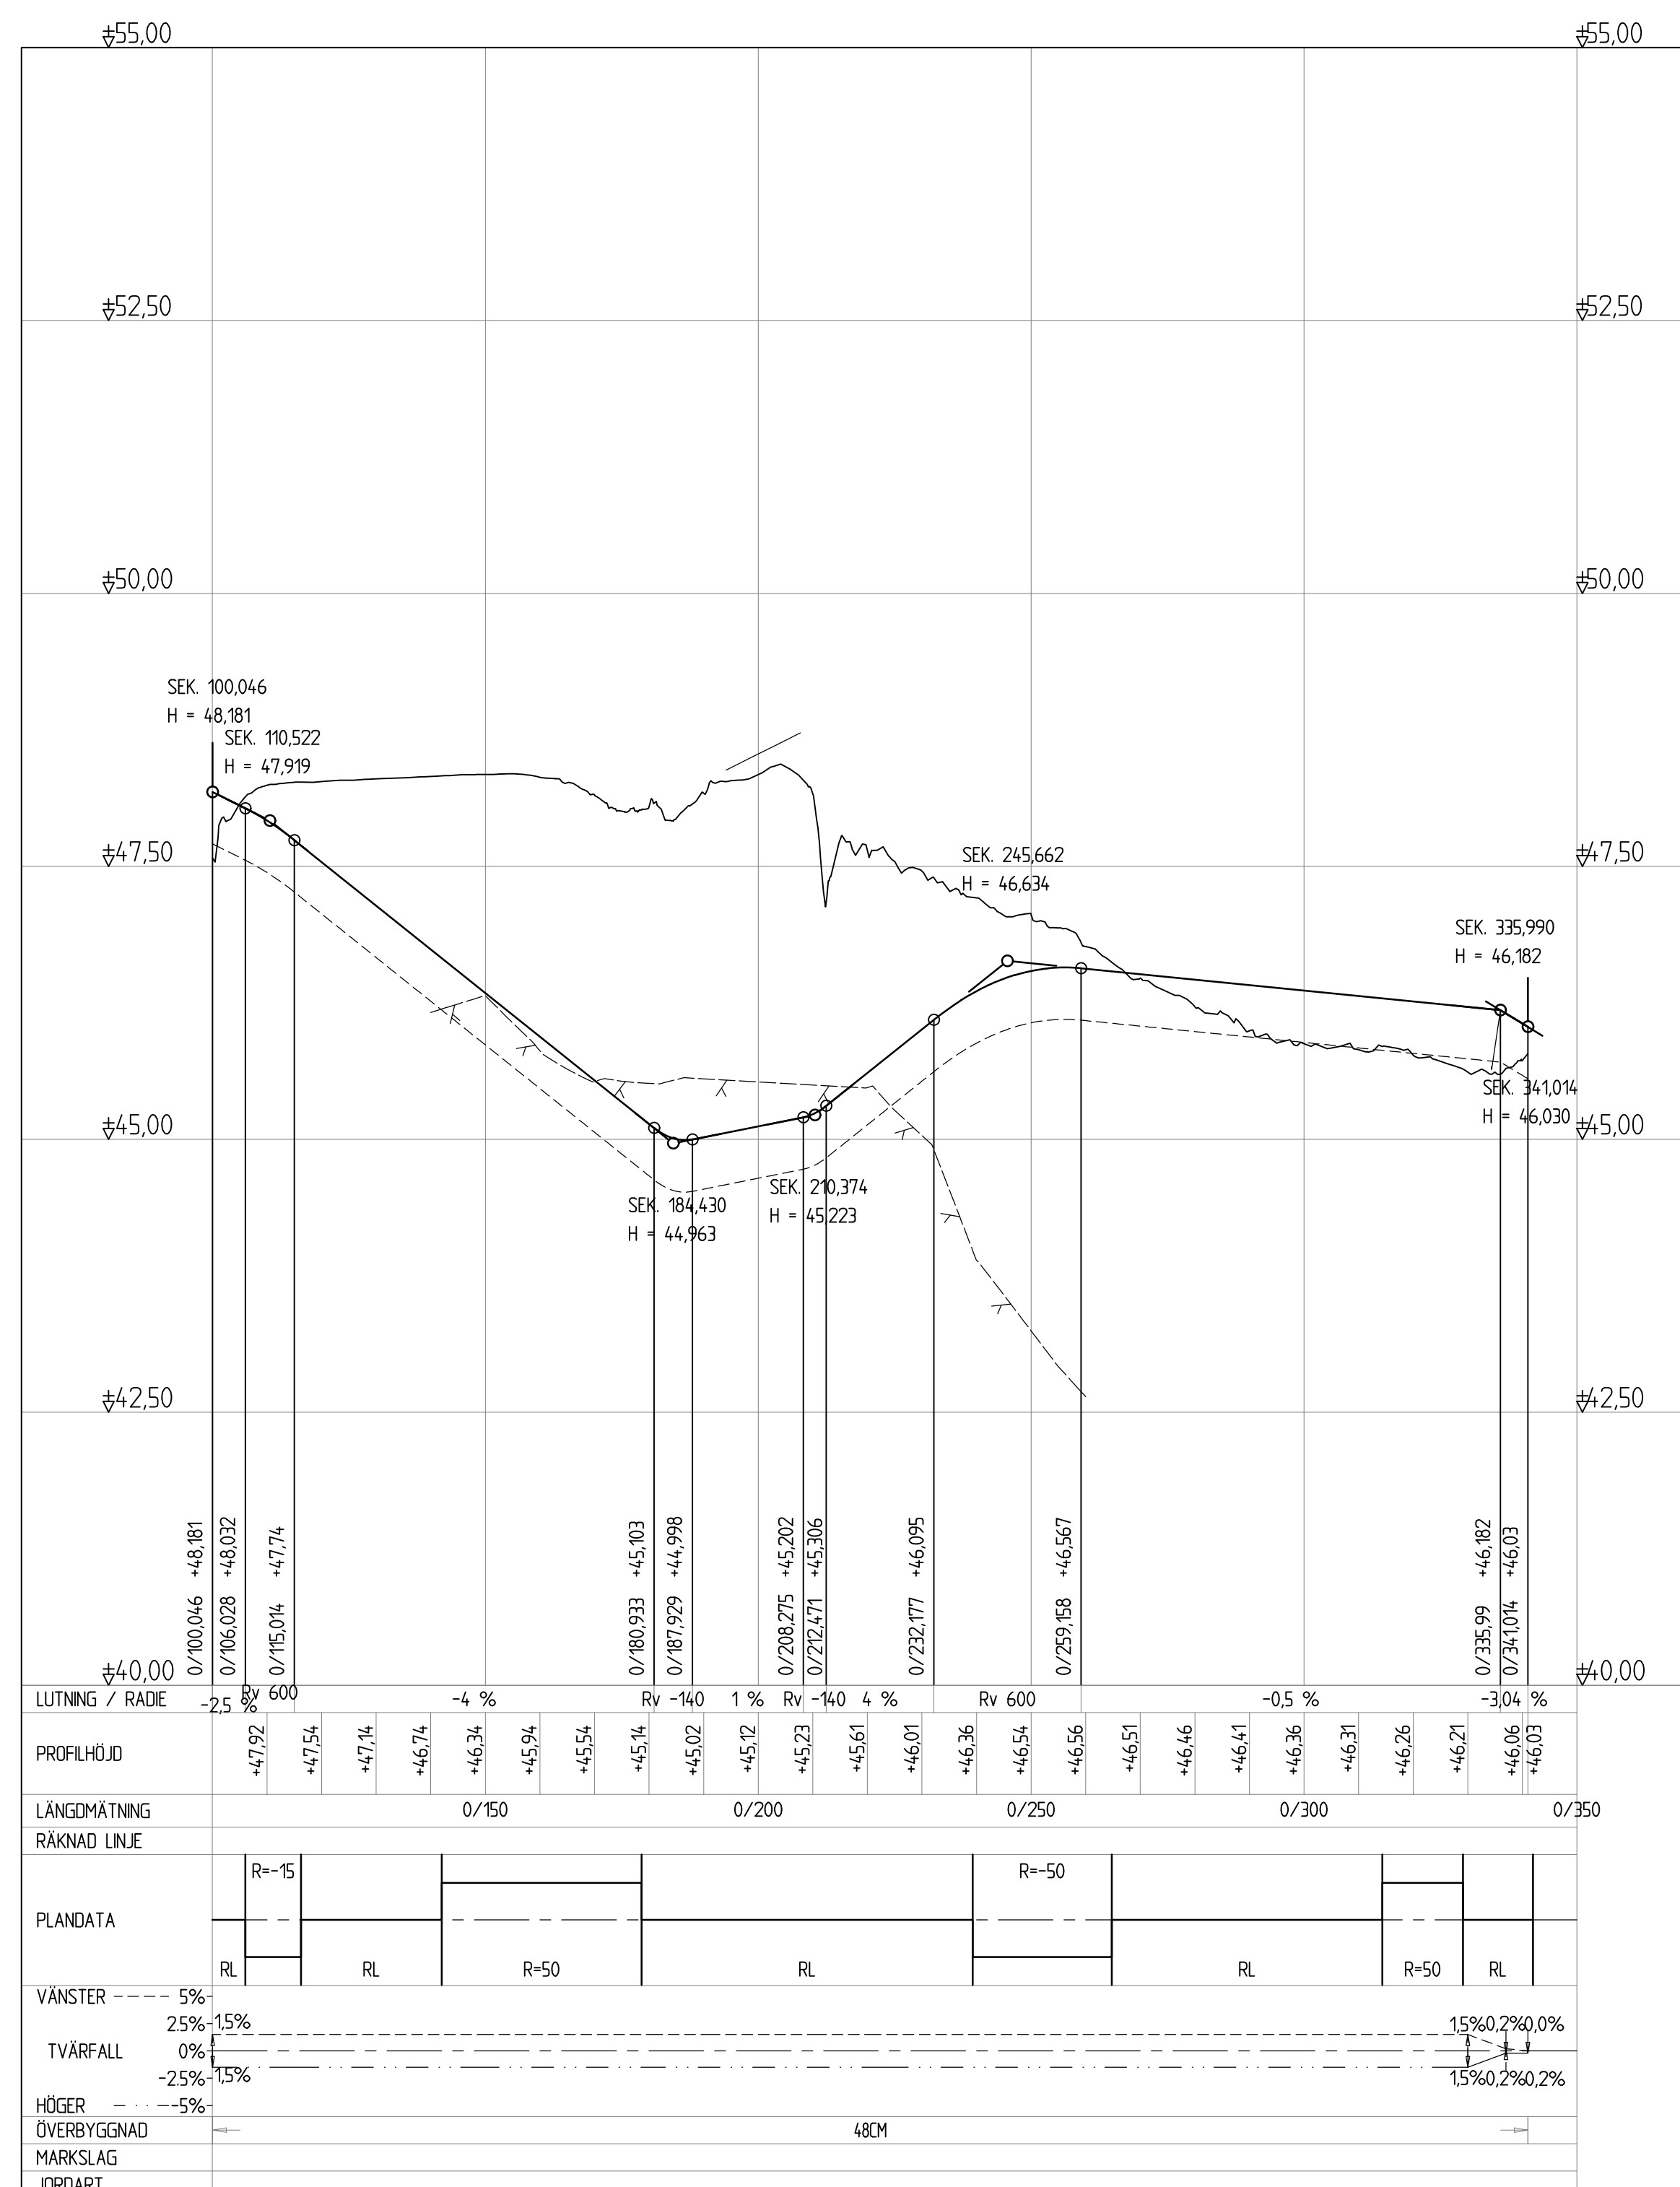

TYP AV PLAN		<b>VÄGPLAN</b>	
GRANSKNINGSSTATUS / SYFTE		<b>FÖR GRANSKNING</b>	
HANDLINGSTYP		<b>GRANSKNINGSHANDLING</b>	
DATUM	LEVERANS / ÄNDRINGS-PM		
2023-05-02			
OBJEKT		<b>VÄG 136</b>	
DELOMRÅDE / BANDEL		<b>OTTENBY-BORGHOLM</b>	
ANLÄGGNINGSDDEL		<b>DELEN ISGÄRDE-RÄLLA</b>	
OBJEKTNUMMER / KM	KONSTRUKTIONNUMMER		
171640			
BESTÄLLARE	LEVERANTÖR		
<b>TRAFIKVERKET</b>	<b>SWECO</b>		
SKAPAD AV	UPPDRAGSNUMMER		
<b>S. ROSELL</b>	<b>12704492-003</b>		
GODKÄND AV	AVDELNING		
<b>R. KAPPERS</b>	<b>22222</b>		
RITNINGSTYP		<b>PROFIL</b>	
TEKNIKOMRÅDE / INNEHÅLL		<b>VÄGUTFORMNING OCH TRAFIK</b>	
BESKRIVNING		<b>GC-PORT</b>	
		<b>0/100-0/350</b>	
SKALA	FORMAT	FÖRVALTNINGSNUMMER	
<b>1:50</b>	<b>1:1000</b>	<b>A1</b>	
RITNINGNUMMER	BLAD	NÄSTA BLAD	BET
<b>3 31 T 03 02</b>			

Ritning: P:\22222\12704492-003\VP1\Genomförande\31.10\Isgerde-Rälla\_Väg136\31T0302.dwg Skapad av: Rosell, Sandra 2023-05-02 16:21