


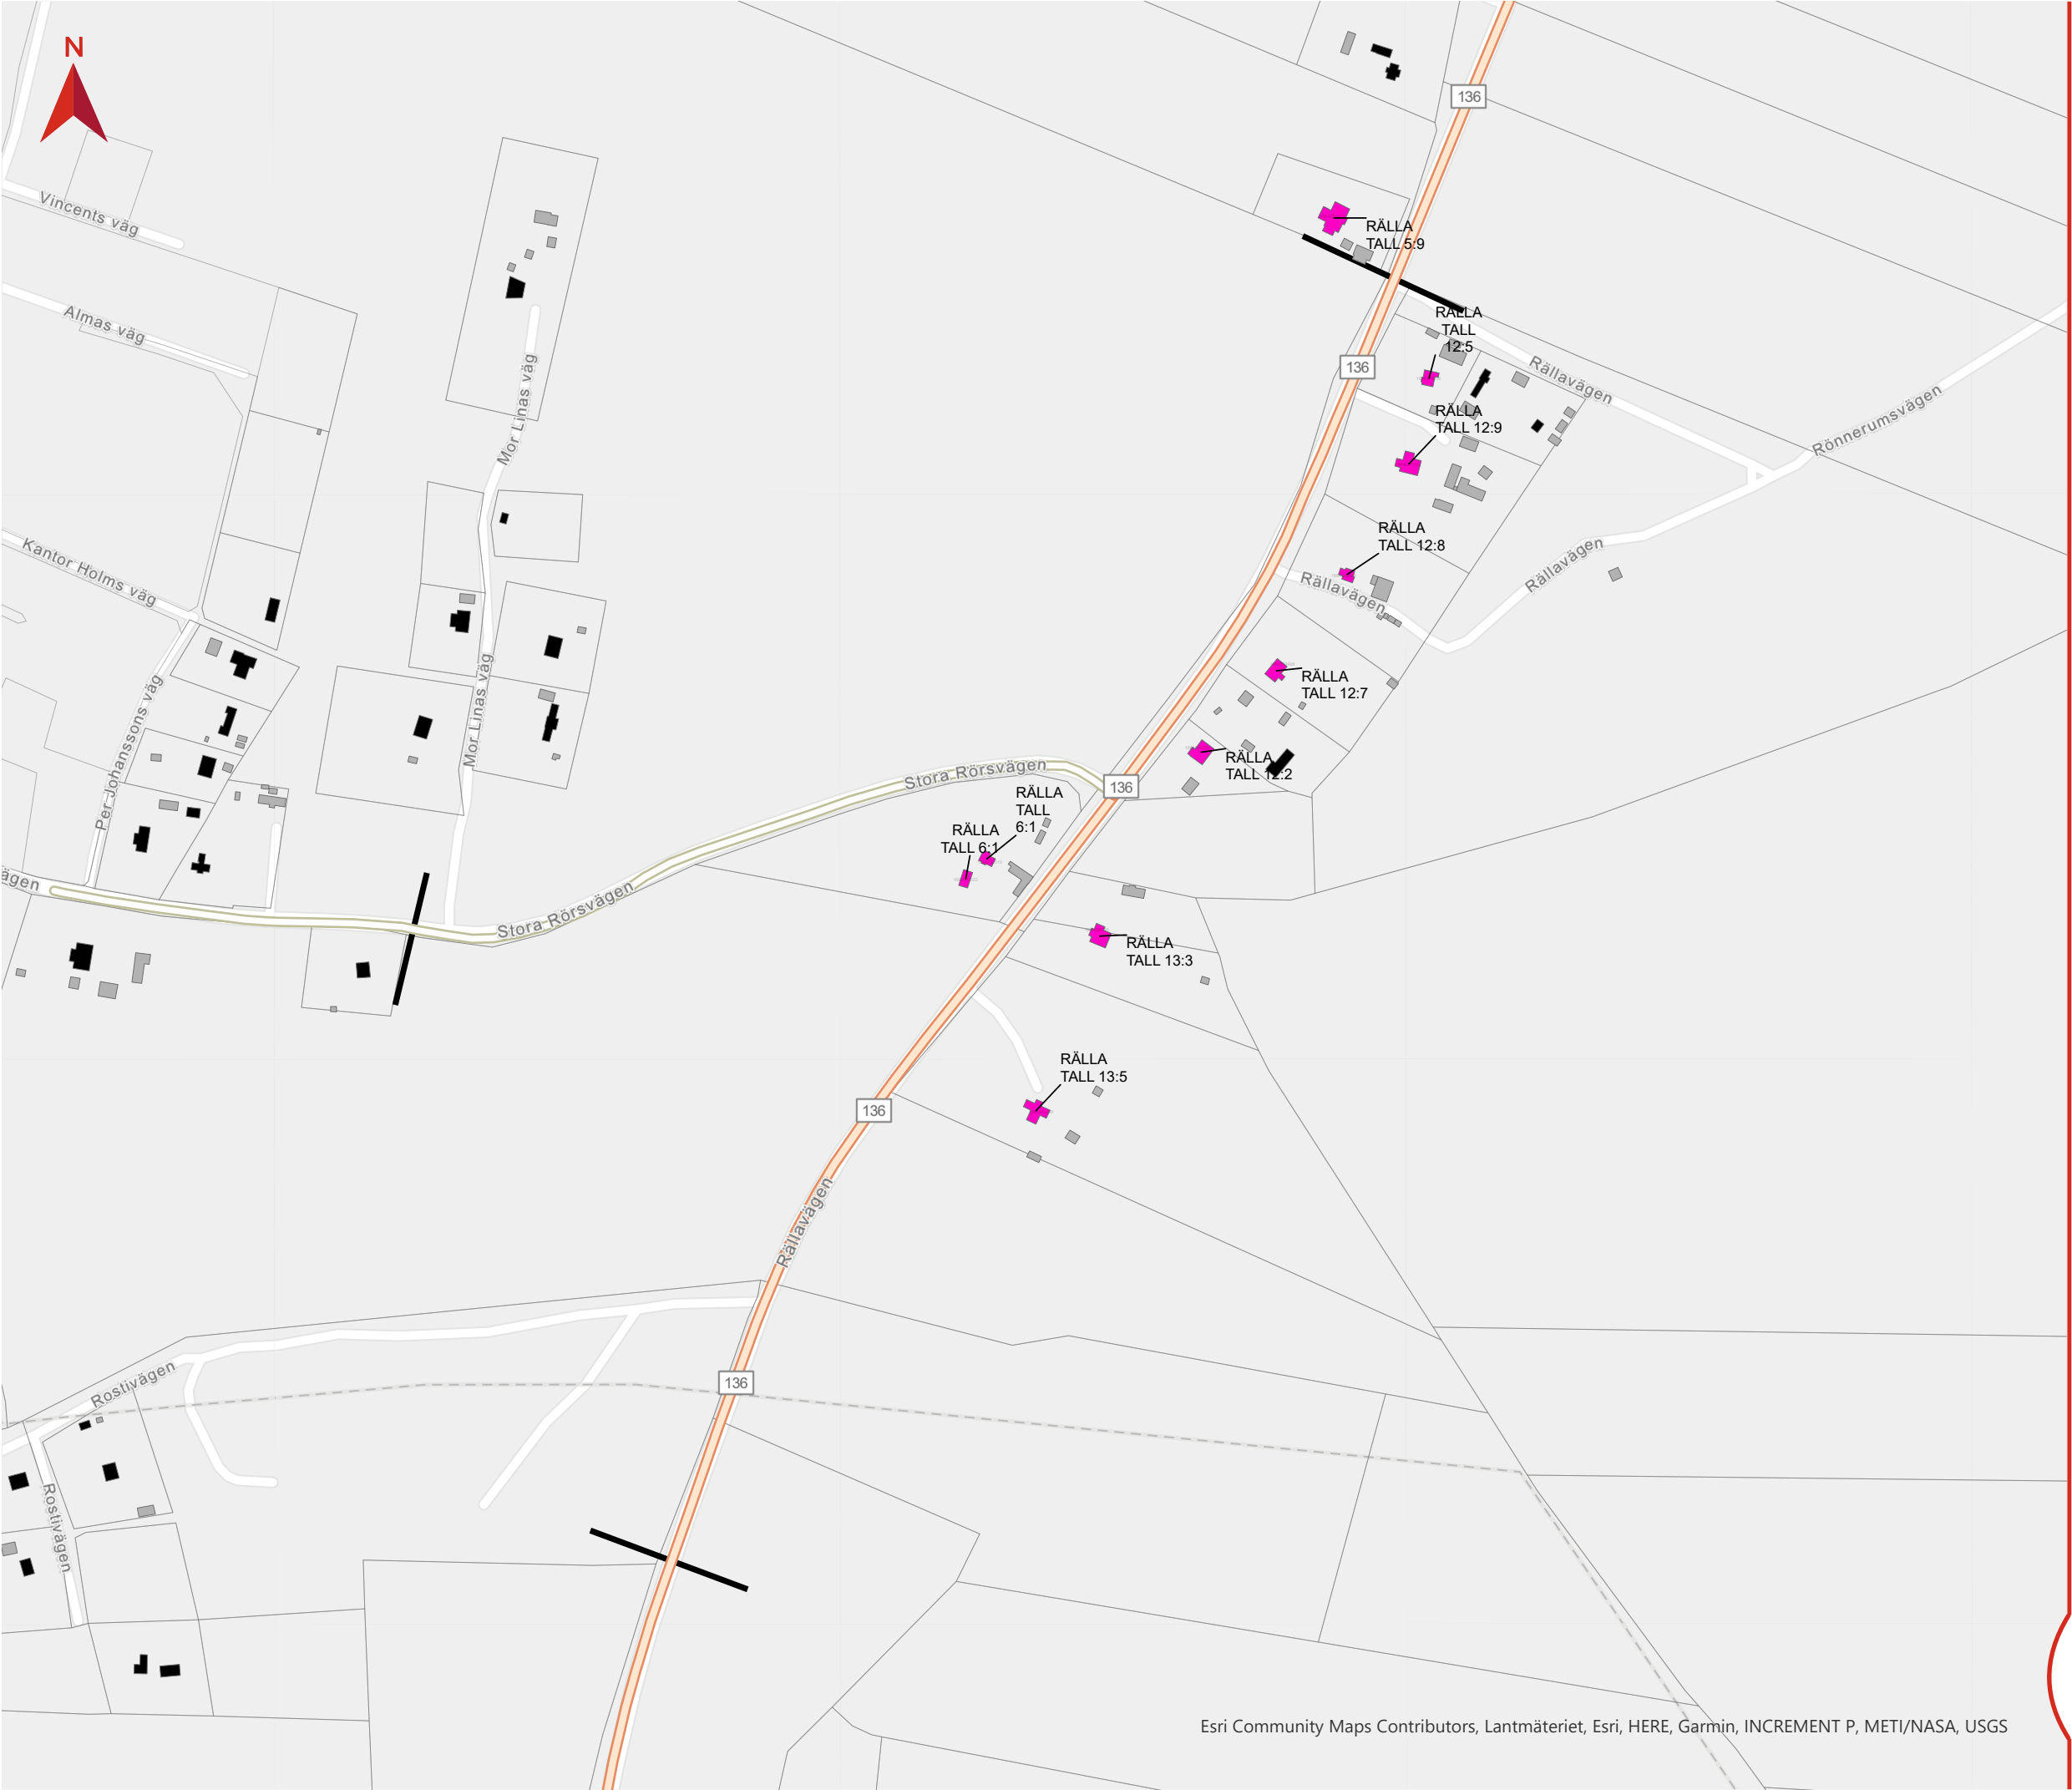

VÄG 136

Isgärde - Rälla

Bilaga: 1

Bullerberörda

Handläggare: Nicklas Raab
Projektnummer: 30003539-003


Datum: 2021-05-25
Skala (A3): 1:3 750

0 100 200 Meters
© Lantmäteriet, dnr 109-2010/2667

Teckenförklaring

- Bullerberöda bostadshus (10)
- Övriga bostadshus
- Komplementsbyggnader
- Väg 136
- Väg 965
- Gränser för bullerberäkning
- Fastighetsgränser



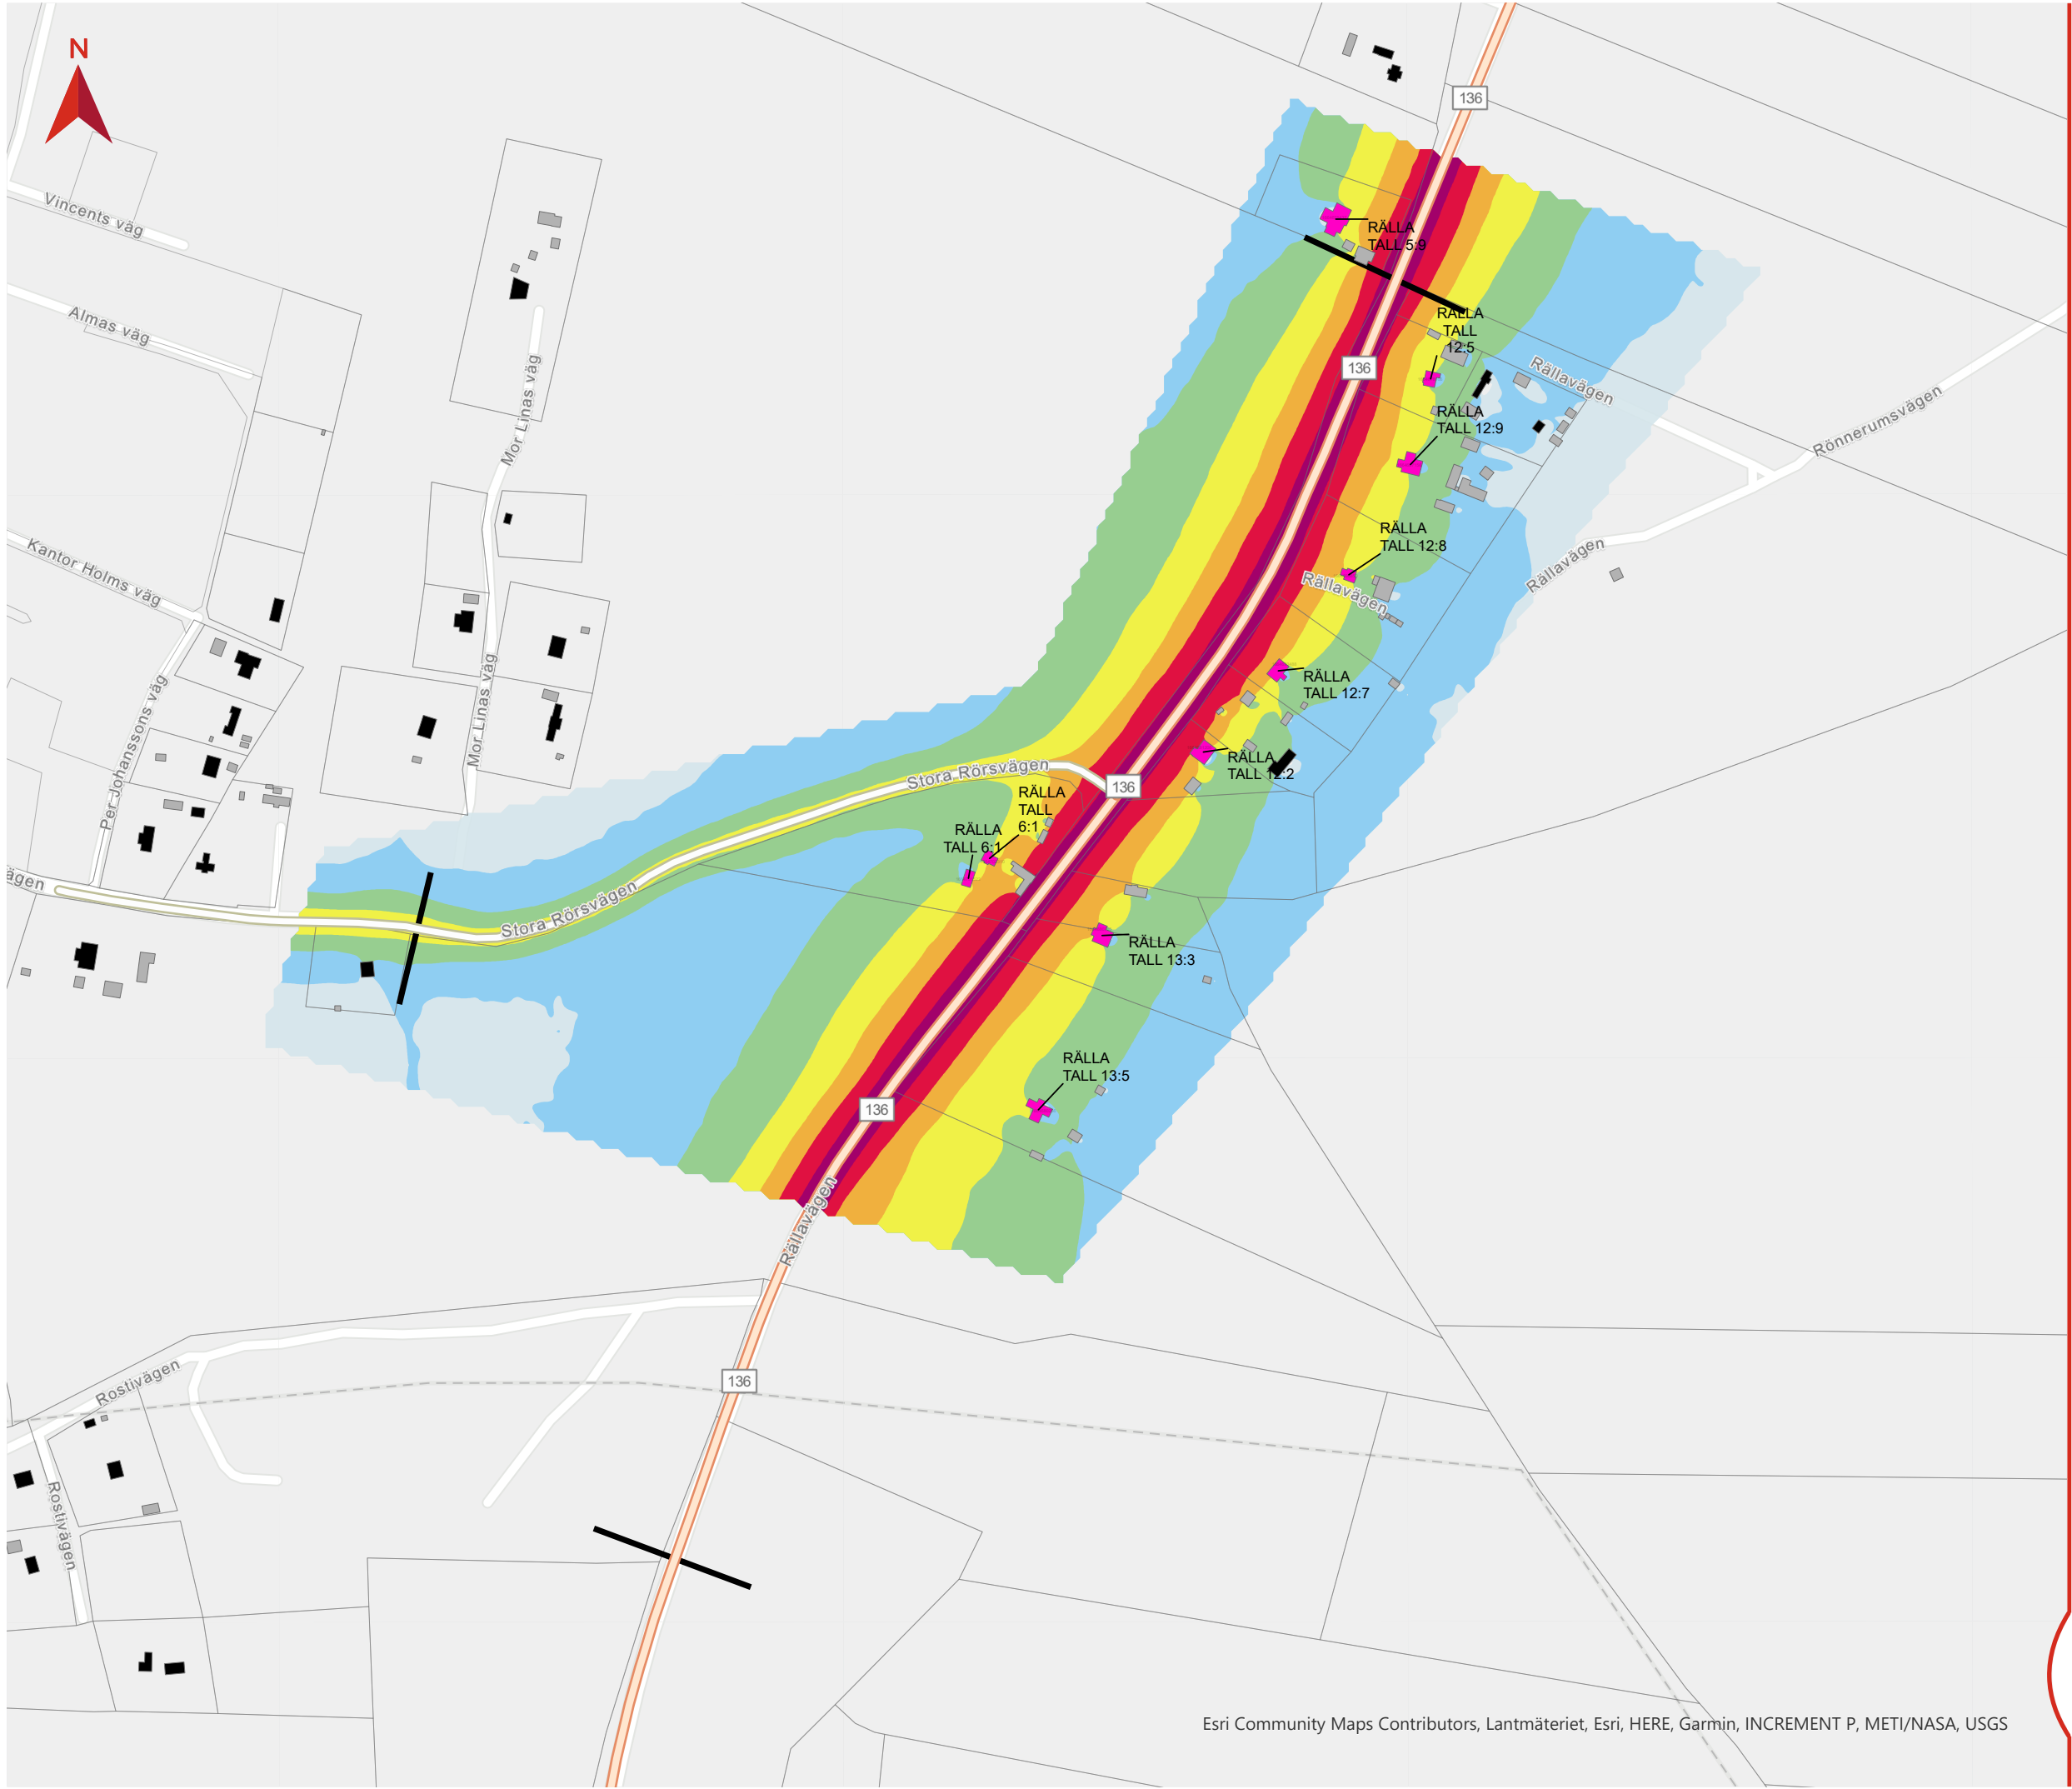

VÄG 136

Isgärde - Rälla

Bilaga: 2A

Nutid
Ekvivalent ljudnivå L_{eq} [dBA]

Handläggare: Nicklas Raab
Projektnummer: 30003539-003

Datum: 2021-05-25
Skala (A3): 1:3 750

0 100 200 Meters
© Lantmäteriet, dnr 109-2010/2667

Teckenförklaring

- Bullerberöda bostadshus
- Övriga bostadshus
- Komplementsbyggnader
- Väg 136
- Väg 965
- Gränser för bullerberäkning
- Fastighetsgränser

Ljudnivåer

L_{eq} [dBA]

- 40-45
- 45-50
- 50-55
- 55-60
- 60-65
- 65-70
- 70-75
- >75





VÄG 136

Isgärde - Rälla

Bilaga: 2B

Nutid
Maximal ljudnivå, väg, L_{f,max} [dBA]

Handläggare: Nicklas Raab
Projektnummer: 30003539-003

Datum: 2021-05-25
Skala (A3): 1:3 750




Teckenförklaring

- Bullerberöda bostadshus
- Övriga bostadshus
- Komplementsbyggnader
- Väg 136
- Väg 965
- Gränser för bullerberäkning
- Fastighetsgränser

Ljudnivåer

L_{f,max} [dBA]

- 55-60
- 60-65
- 65-70
- 70-75
- 75-80
- 80-85
- 85-90
- >90

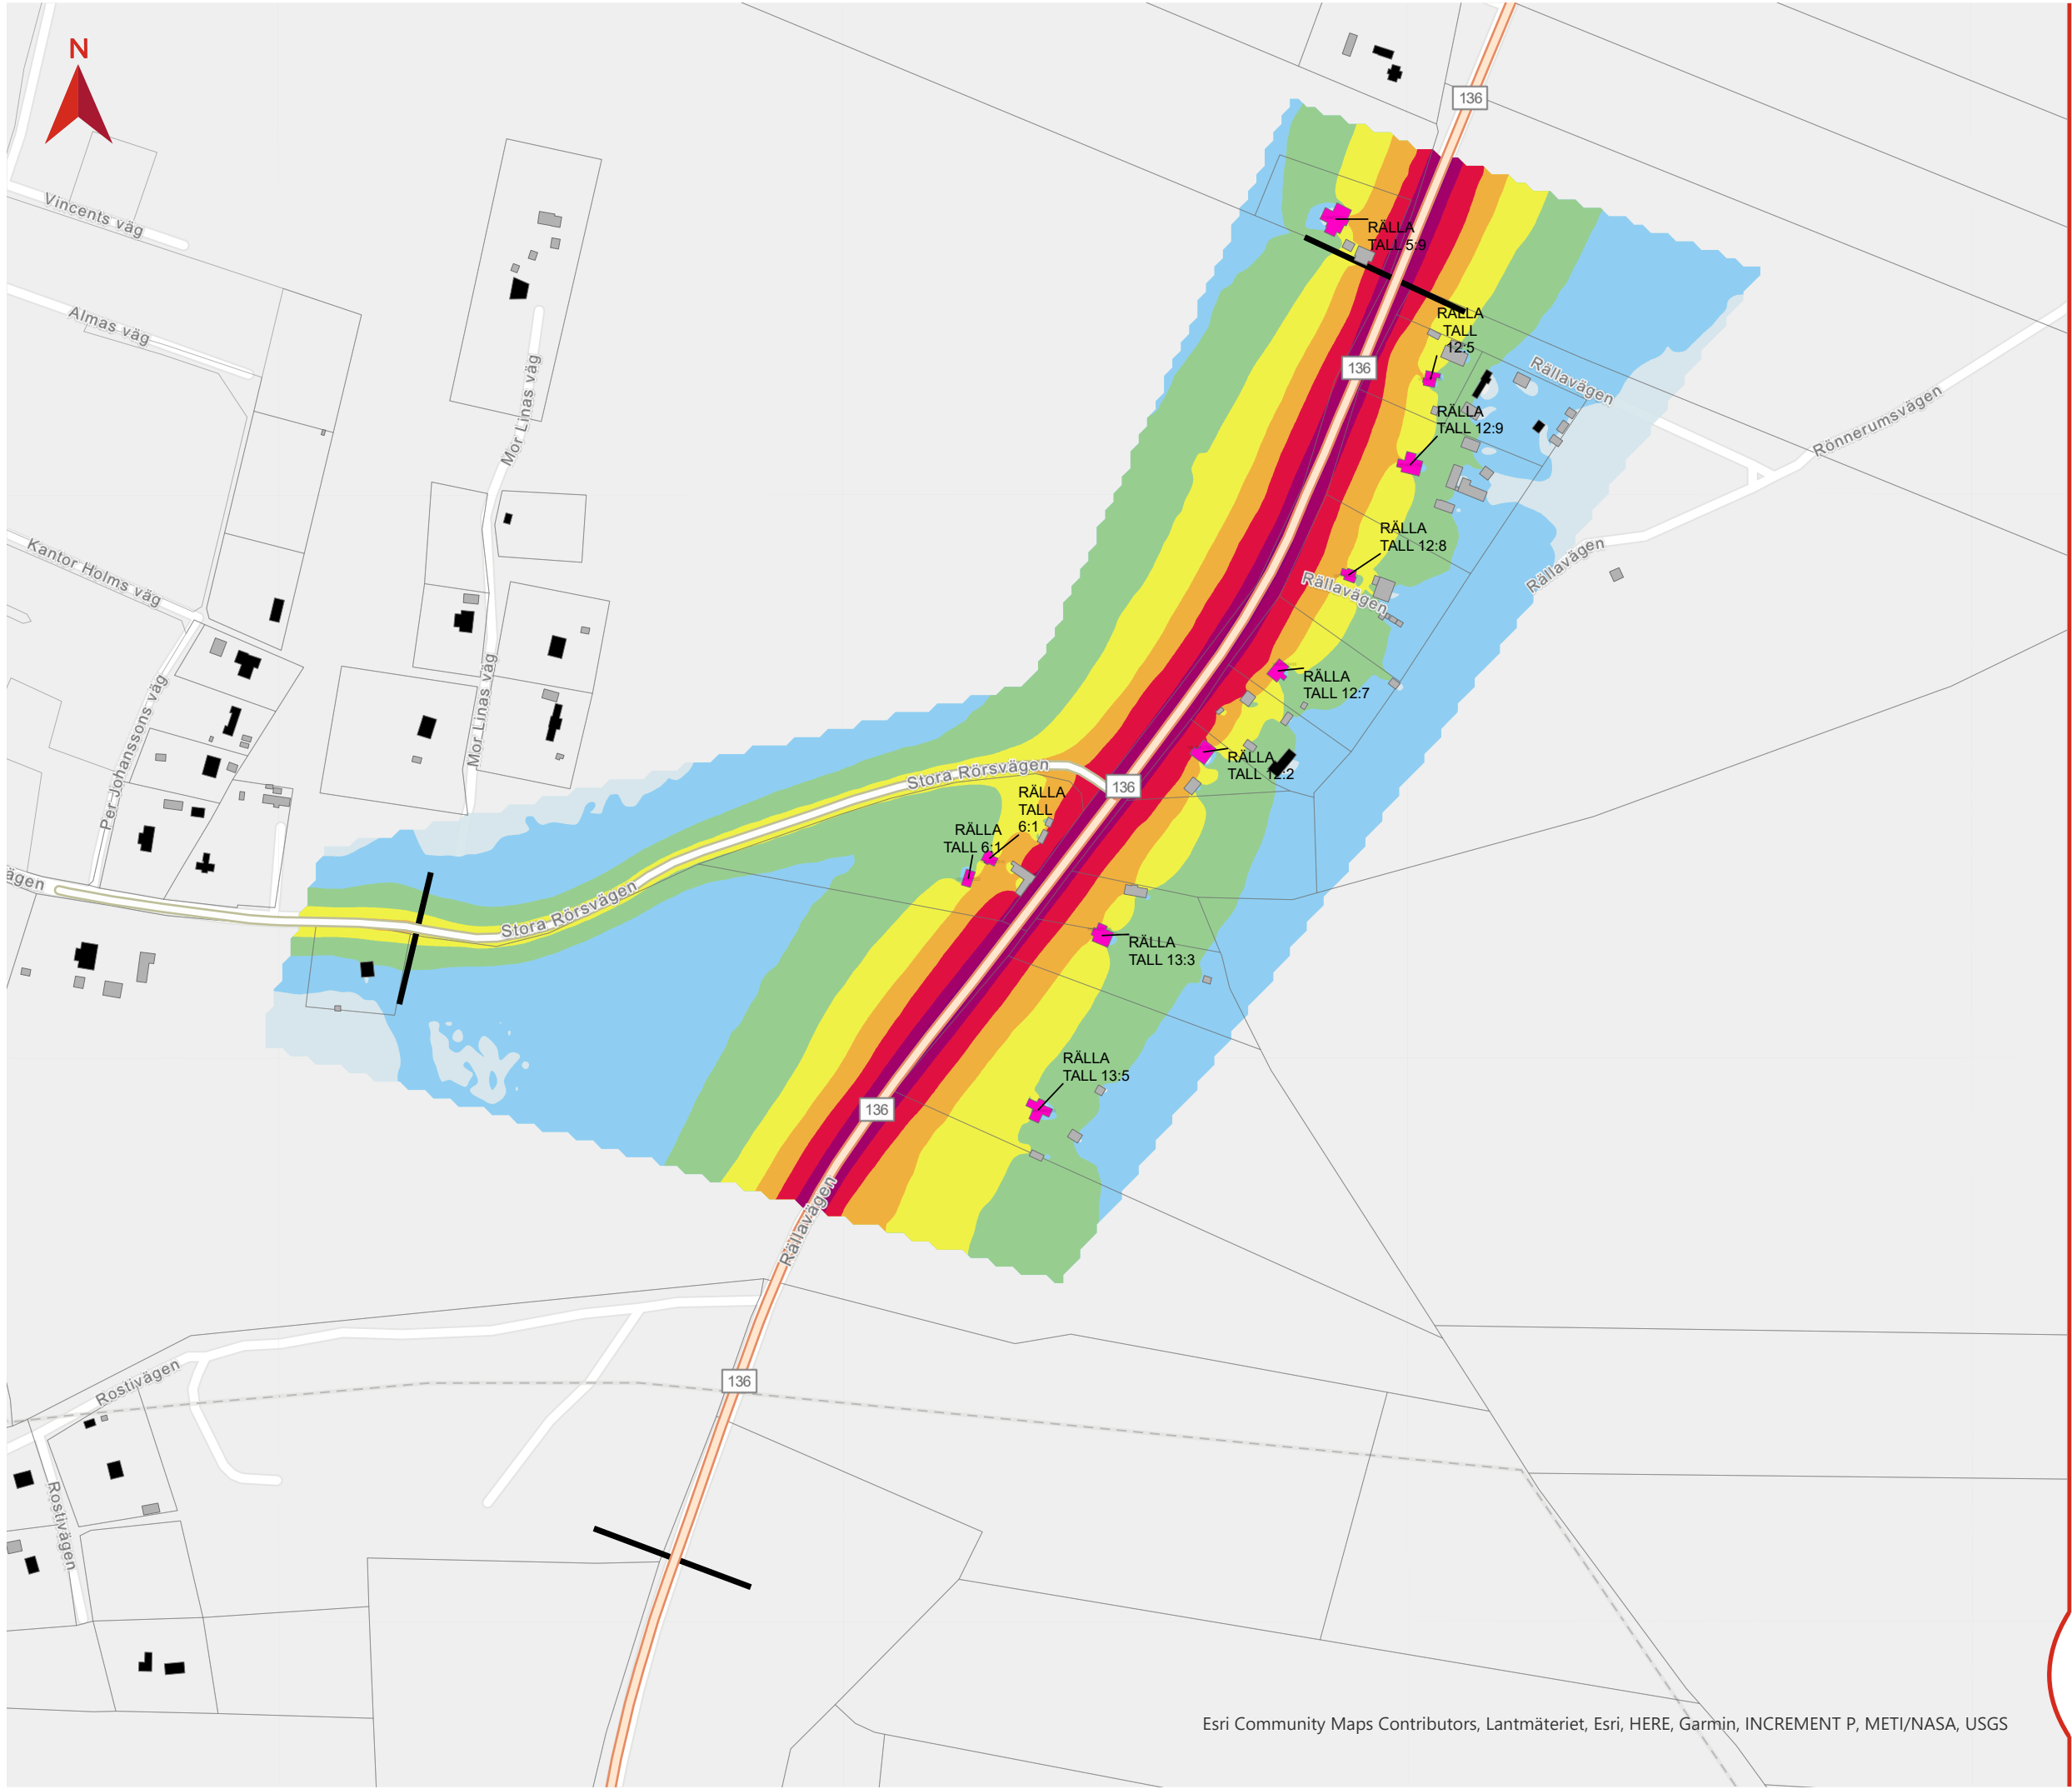

VÄG 136

Isgärde - Rälla

Bilaga: 3A

Nollalternativ
Ekvivalent ljudnivå L_{eq} [dBA]

Handläggare: Nicklas Raab
Projektnummer: 30003539-003

Datum: 2021-05-25
Skala (A3): 1:3 750

0 100 200 Meters
© Lantmäteriet, dnr 109-2010/2667

Teckenförklaring

- Bullerberöda bostadshus
- Övriga bostadshus
- Komplementsbyggnader
- Väg 136
- Väg 965
- Gränser för bullerberäkning
- Fastighetsgränser

Ljudnivåer

L_{eq} [dBA]

- 40-45
- 45-50
- 50-55
- 55-60
- 60-65
- 65-70
- 70-75
- >75





VÄG 136

Isgärde - Rälla

Bilaga: 3B

Nollalternativ
Maximal ljudnivå, väg, L_{f,max} [dBA]

Handläggare: Nicklas Raab
Projektnummer: 30003539-003

Datum: 2021-05-25
Skala (A3): 1:3 750




Teckenförklaring

- Bullerberöda bostadshus
- Övriga bostadshus
- Komplementsbyggnader
- Väg 136
- Väg 965
- Gränser för bullerberäkning
- Fastighetsgränser

Ljudnivåer

L_{f,max} [dBA]

- 55-60
- 60-65
- 65-70
- 70-75
- 75-80
- 80-85
- 85-90
- >90

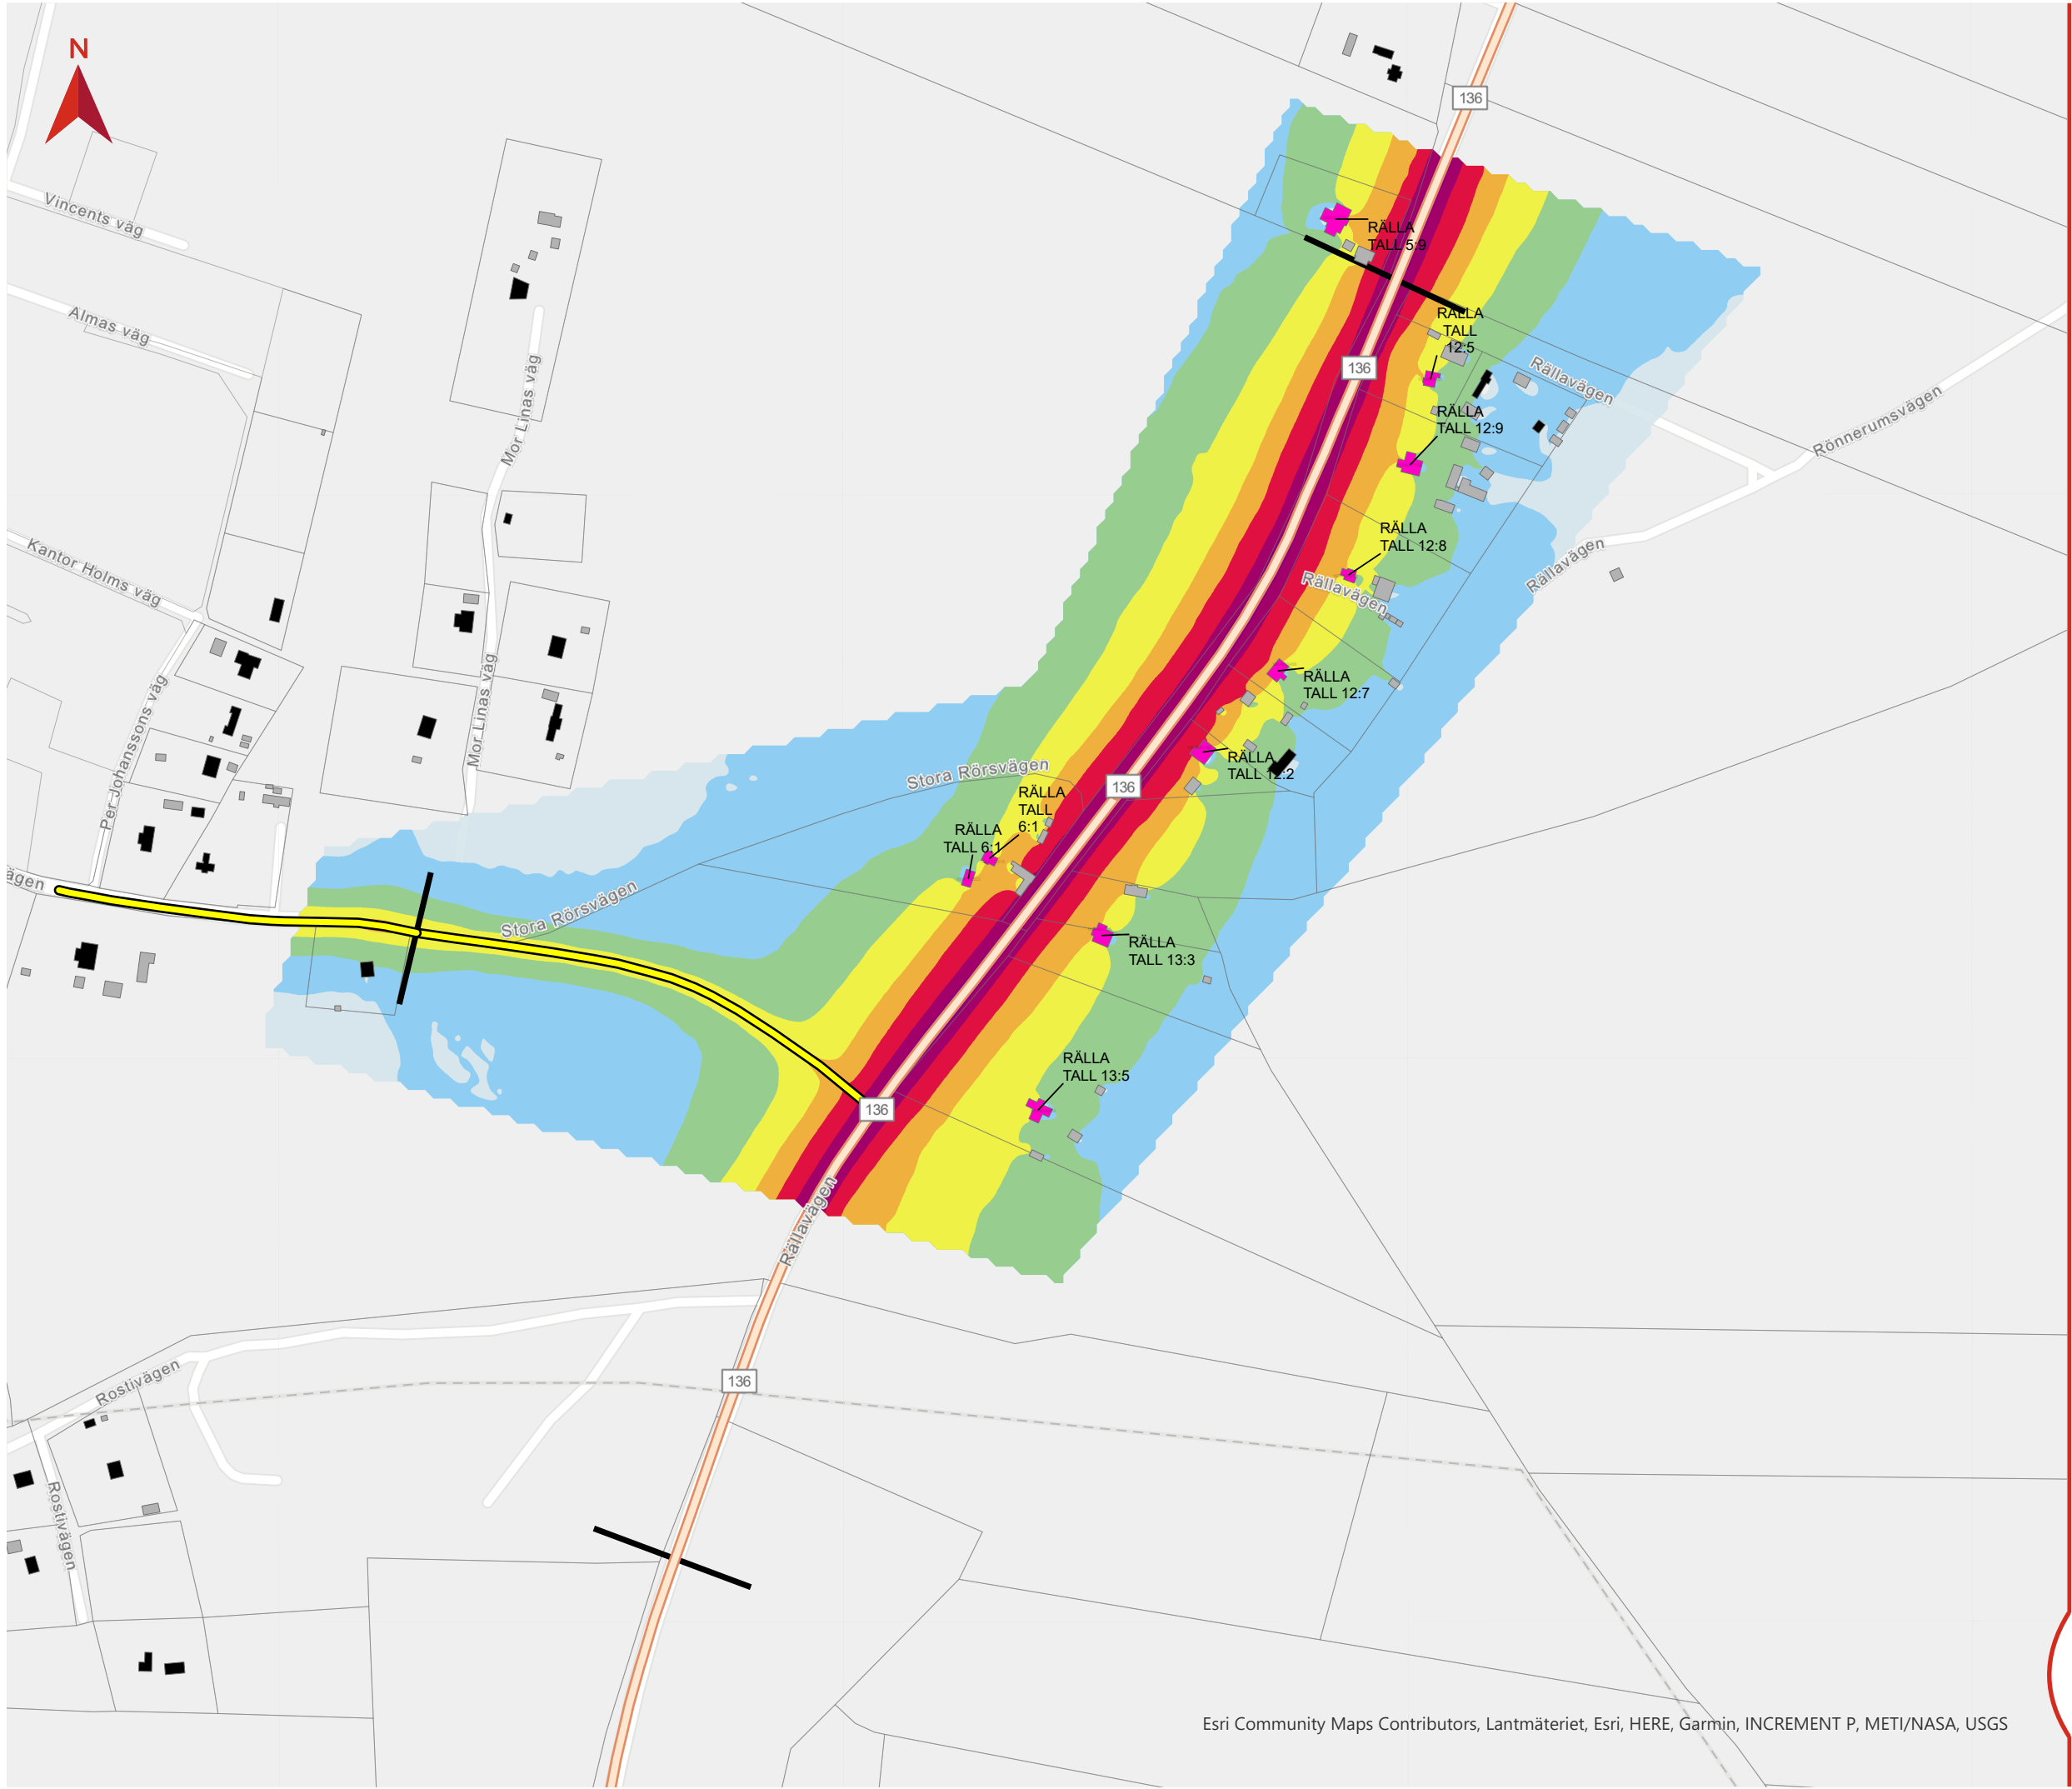

VÄG 136

Isgärde - Rälla

Bilaga: 4A

Utbyggnadsalternativ utan bullerskyddsåtgärder
Ekvivalent ljudnivå L_{eq} [dBA]

Handläggare: Nicklas Raab
Projektnummer: 30003539-003

Datum: 2021-05-25
Skala (A3): 1:3 750

0 100 200 Meters
© Lantmäteriet, dnr 109-2010/2667

Teckenförklaring

- Bullerberöda bostadshus
- Övriga bostadshus
- Komplementsbyggnader
- Väg 136
- Ny korsning
- Gränser för bullerberäkning
- Fastighetsgränser

Ljudnivåer

L_{eq} [dBA]

- 40-45
- 45-50
- 50-55
- 55-60
- 60-65
- 65-70
- 70-75
- >75





VÄG 136


Isgärde - Rälla

Bilaga: 4B

Utbyggnadsalternativ utan bullerskyddsåtgärder
Maximal ljudnivå, väg, L_{f,max} [dBA]

Handläggare: Nicklas Raab
Projektnummer: 30003539-003

Datum: 2021-05-25
Skala (A3): 1:3 750

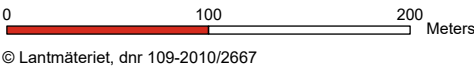

Teckenförklaring

- Bullerberöda bostadshus
- Övriga bostadshus
- Komplementsbyggnader
- Väg 136
- Ny korsning
- Gränser för bullerberäkning
- Fastighetsgränser

Ljudnivåer

L_{f,max} [dBA]

- 55-60
- 60-65
- 65-70
- 70-75
- 75-80
- 80-85
- 85-90
- >90

