


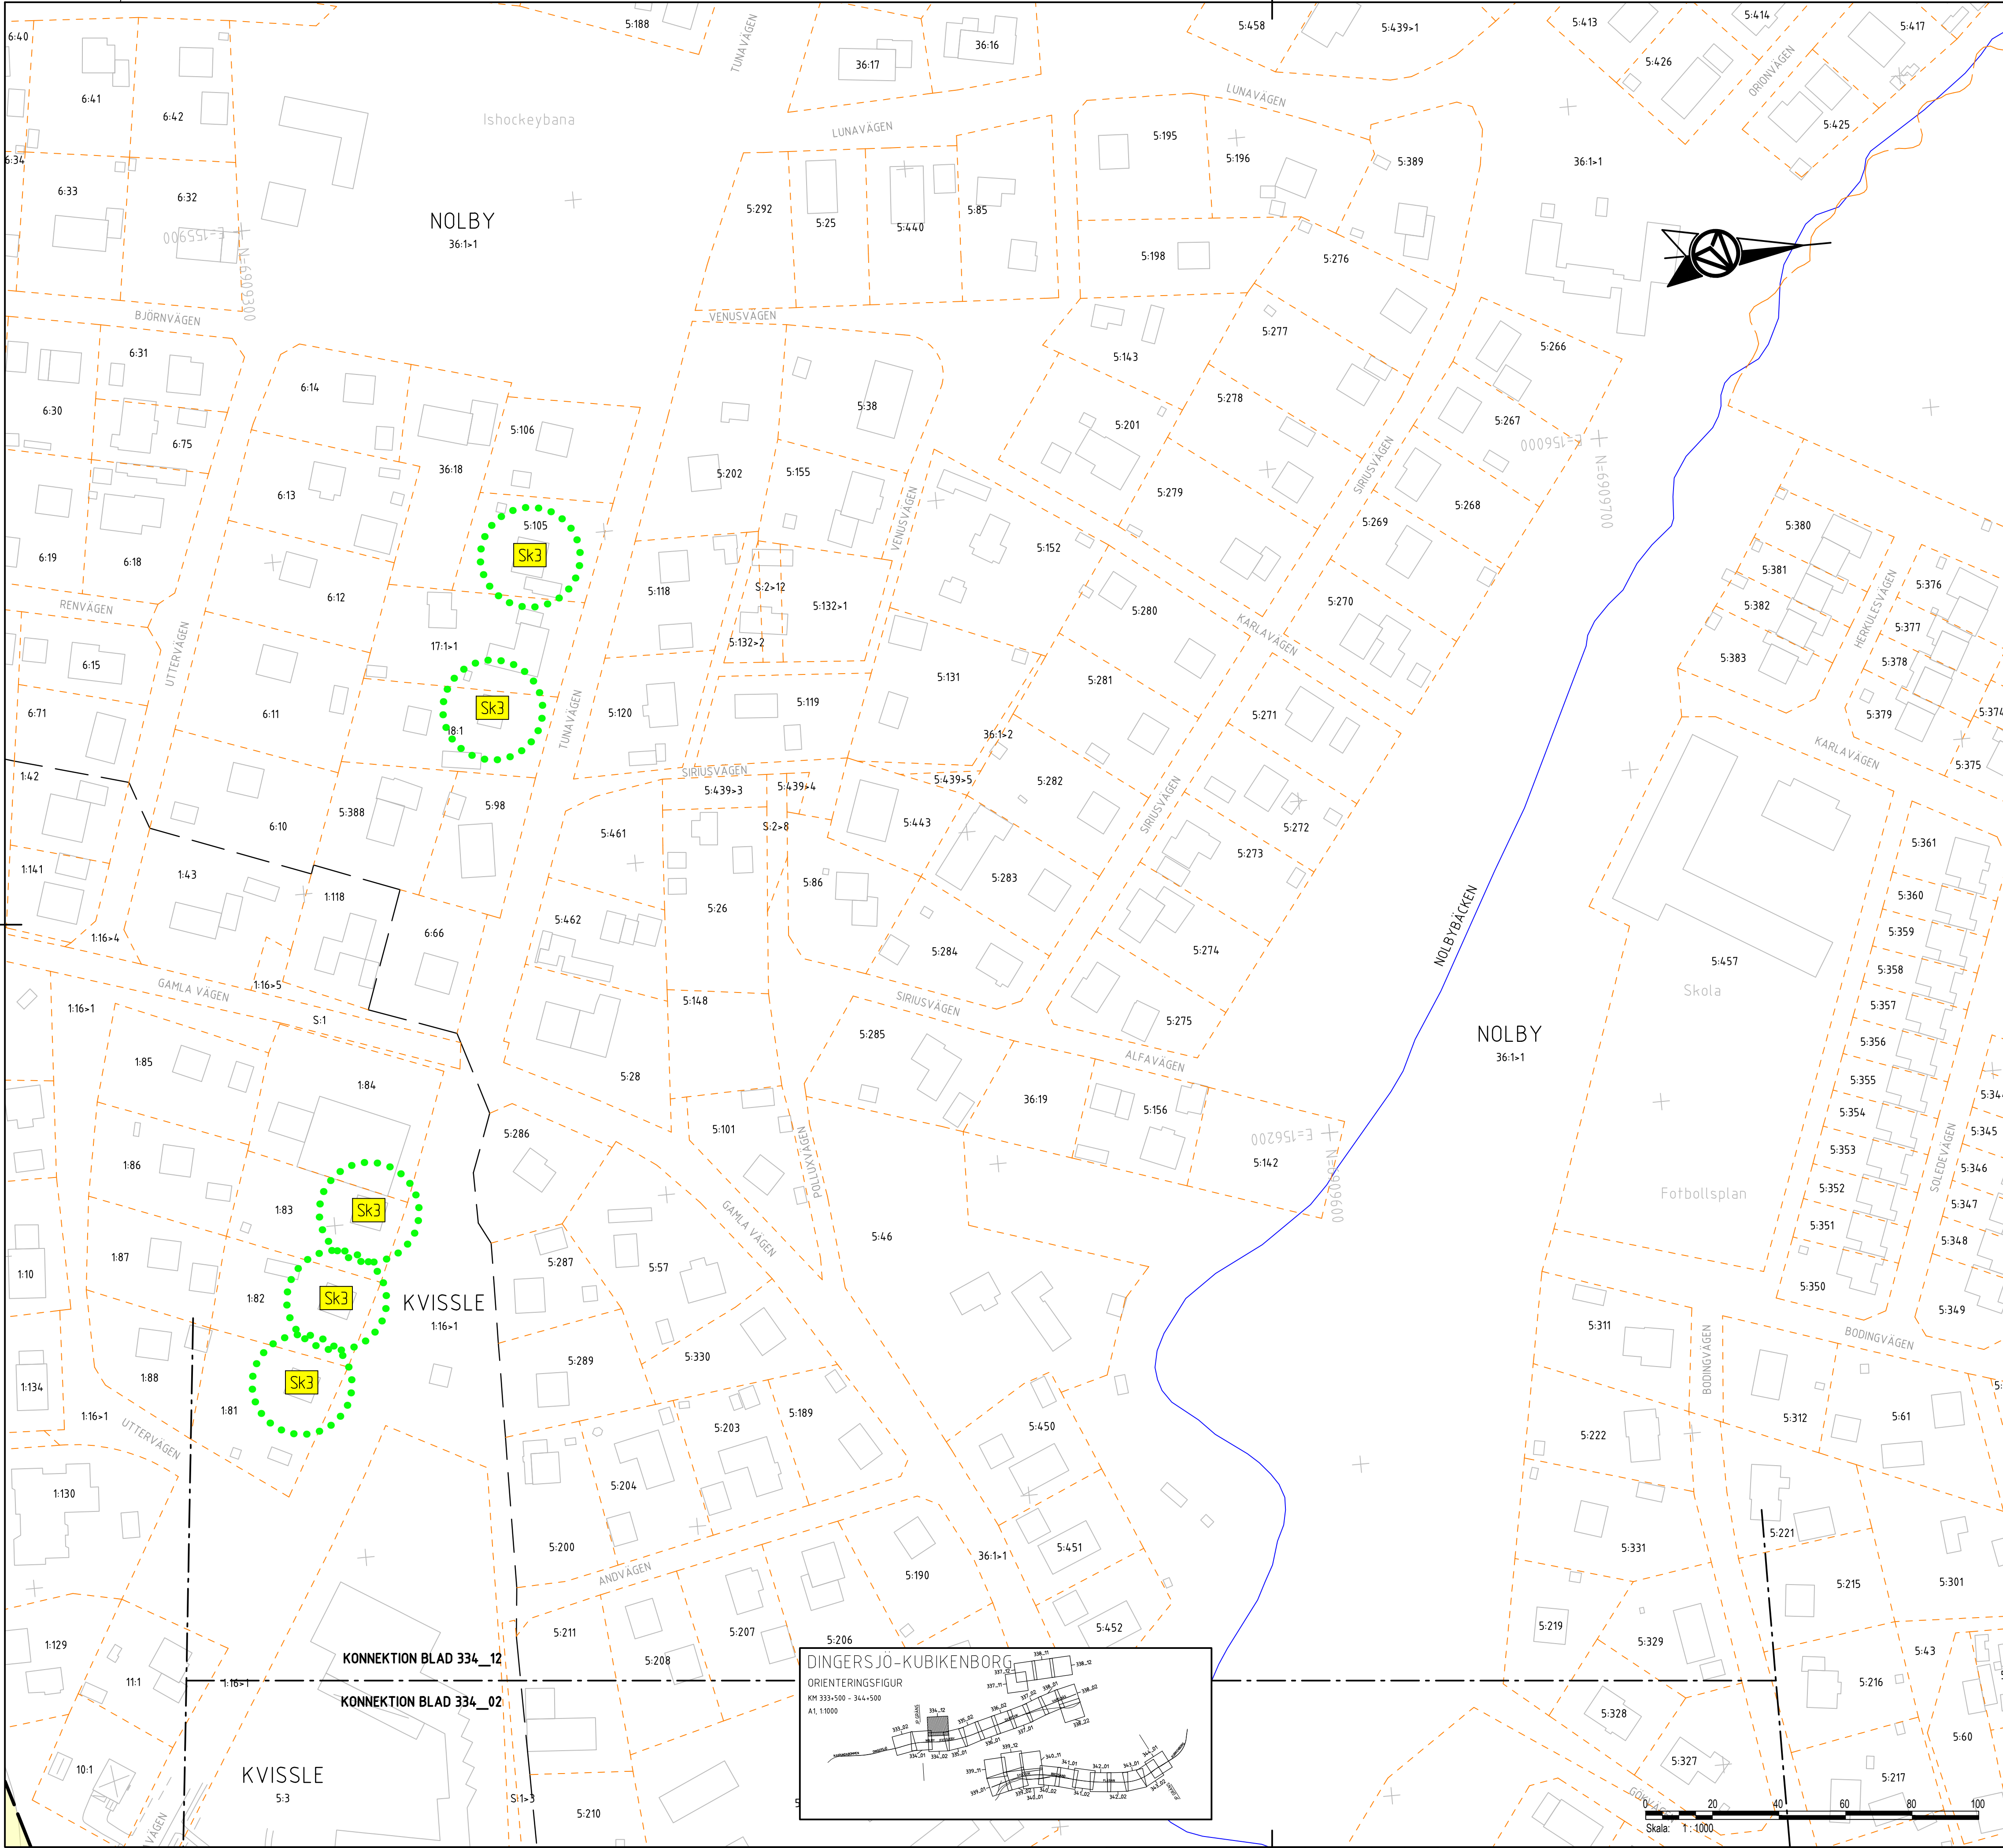

TECKENFÖRKLARING

HUVUDSAKLIG UTFORMNING AV NY ANLÄGGNING

- JÄRNVÄGEN SKA ELEKTRIFERAS
- 0/000 NY VÄG OCH VÄGBANEKANTER MED LÄNGDMÄTNINGSSTRECK OCH HÖJDSÄTTNING
- TILLFÄLLIGT SPÅR
- KM334+500 NY JÄRNVÄG SOM SPÅRMITT MED LÄNGDMÄTNINGSSTRECK OCH HÖJDSÄTTNING
- BULLERSKYDDSSKÄRM
- SIDORÄCKE
- SIDORÄCKE
- STÄNGSEL
- STÄNGNING AV PLANKORSNING MELLAN VÄG OCH JÄRNVÄG

GRÄNSER OCH MARKANSPRÅK

- GRÄNS FÖR PLANDRÅDE
- GRÄNS FÖR NYTT VÄGOMRÅDE OCH NY JÄRNVÄGSMARK
- GRÄNS FÖR MARKANSPRÅK
- NYTT VÄGOMRÅDE MED VÄGRÄTT
- NY JÄRNVÄGSMARK MED ÄGANDERÄTT
- NY JÄRNVÄGSMARK MED ÄGANDERÄTT OCH NYTT VÄGOMRÅDE MED INSKRÄNKT VÄGRÄTT

NYTT VÄGOMRÅDE MED INSKRÄNKT VÄGRÄTT

- V11 STABILITETSHÖJANDE ÅTGÄRD
- V12 FÖR VÄGBRO
- V13 FÖR VÄGANLÄGGNING
- V14 FÖR DAGVATTENLEDNING
- V15 FÖR UNDERHÅLL BULLER-SKYDDSVALL

NY JÄRNVÄGSMARK MED SERVITUTSRÄTT

- Js1 FÖR SERVICEVÄG
- Js2 FÖR UNDERHÅLL STÄNGSEL
- Js3 FÖR DAGVATTENAVLEDNING
- Js4 FÖR FÖRÄNKRINGSSTAG SPONT
- Js5 FÖR JÄRNVÄGSBRO
- Js6 FÖR DAGVATTENLEDNING
- Js7 FÖR UNDERHÅLL BULLER-SKYDDSVALL

NY JÄRNVÄGSMARK MED SERVITUTSRÄTT OCH NYTT VÄGOMRÅDE MED INSKRÄNKT VÄGRÄTT

- Js1,Vi FÖR DAGVATTENAVLEDNING
- Js2,Vi FÖR UNDERHÅLL STÄNGSEL
- Js3,Vi FÖR SERVICEVÄG
- Js4,Vi FÖR DAGVATTENLEDNING
- Js5,Vi FÖR JÄRNVÄGSBRO
- Js6,Vi FÖR PARKERINGSPICKA

KOORDINATSYSTEM

SWEREF 99 17 15
RH2000

FASTIGHETSKARTAN ÄR AKTUELL: 2025-05-19

TILLFÄLLIGT MARKANSPRÅK FÖR ATT BYGGA VÄG/JÄRNVÄG

- T1 FÖR OMLEDNING AV ALLMÄN TRAFIK
- T2 FÖR ETABLERING OCH MATERIALUPPLAG
- T3 FÖR ANLÄGGNINGSARBETEN OCH/ELLER BYGGTRAFIK
- T4 FÖR SCHAKT- OCH/ELLER Fyllnadsmassor
- T5 FÖR TEMPORÄRT SPÅR

DEN TID SOM MARKEN TAS I ANSPRÅK FÖR TILLFÄLLIG NYTTJÄNDERÄTT UPPGÅR TILL 84 MÅNADER FRÅN ATT MARKEN TAGITS I ANSPRÅK, DOCK LÄNGST TILL OCH MED 3 MÅNADER EFTER GODKÄND SLUTBESKUTNING.

SKYDDÅTGÄRDER OCH FÖRSIKTIGHETSMÅTT

- SKYDDÅTGÄRDER/FÖRSIKTIGHETSMÅTT
- Sk1 BULLERSKYDDÅTGÄRD INOM VÄGOMRÅDE/JÄRNVÄGSMARK I FORM AV BULLERSKYDDSSKÄRM
- Sk2 BULLERSKYDDÅTGÄRD INOM VÄGOMRÅDE/JÄRNVÄGSMARK I FORM AV BULLERSKYDDSVALL
- Sk3 ERBJUDANDE OM FASTIGHETSNÄRA BULLERSKYDDÅTGÄRD/ER UTANFÖR VÄGOMRÅDE/JÄRNVÄGSMARK
- Sk4 FAUNAPASSAGE FÖR MEDELSTORA GROD- OCH KRÄLDJUR
- Sk5 SKYDDSRÄL
- Sk6 VIBRATIONSÅTGÄRDER INOM VÄGOMRÅDE/JÄRNVÄGSMARK

+0,00 HÖJD PÅ BULLERSKYDDSVALL (VALLKRÖN)

SKYDDÅTGÄRDER/FÖRSIKTIGHETSMÅTT SK1-SK3 OCH SK6 FÖRTYDLIGAS I BILAGA TILL PLANKARTOR

UPPLYSNINGAR

VERKSAMHETER/ÅTGÄRDER SOM UNDANTAS FRÅN FÖRBUD ENLIGT MILJÖBALKEN

FÖRBUDEN SOM AVSER VERKSAMHET ELLER ÅTGÄRD INOM GENERellt BIOTOPSKYDDOMRÅDE 7:11 2 ST MB GÄLLER INTE VID BYGGANDE AV ALLMÄN VÄG/JÄRNVÄG

FÖRBUDEN MOT ÅTGÄRDER INOM STRANDSKYDDOMRÅDE 7:15 MB GÄLLER INTE VID BYGGANDE AV ALLMÄN VÄG/JÄRNVÄG

SKYLDIGHETEN ATT GÖRA ANMÄLAN FÖR SAMRÅD ENLIGT 126 MB GÄLLER INTE FÖR DE VERKSAMHETER OCH ÅTGÄRDER SOM BEHOVS FÖR ATT BYGGA VÄG/JÄRNVÄG OCH SOM FASTSTÄLLS OCH INGÅR I VÄGOMRÅDE FÖR ALLMÄN VÄG/JÄRNVÄGSMARK ELLER OMRADE FÖR TILLFÄLLIG NYTTJÄNDERÄTT

- GENERellt BIOTOPSKYDD SOM PÅVERKAS AV BYGGANDE AV ALLMÄN VÄG/JÄRNVÄG
- STRANDSKYDDAT OMRADE SOM PÅVERKAS AV BYGGANDE AV ALLMÄN VÄG/JÄRNVÄG


SÄRSKILDA BESLUT

INDRAGNING AV VÄG/VÄGOMRÅDE SOM DRAS IN FRÅN ALLMÄN VÄG

BAKGRUNDSKARTA

- TRAKTGRÄNS
- FASTIGHETSGRÄNS
- VÄGBANEKANT FÖR ALLMÄN VÄG
- BEFINTLIGT VÄGOMRÅDE
- BEFINTLIG VÄG
- BEFINTLIG JÄRNVÄG
- BYGGNADER
- BYGGNADER
- FASTIGHETSBETECKNING
- FASTIGHET SOM ÄGS AV TRAFIKVERKET

Den här ritning är Trafikverkets egendom. Allt obehörigt begärande av ritningen beivras enligt lag.

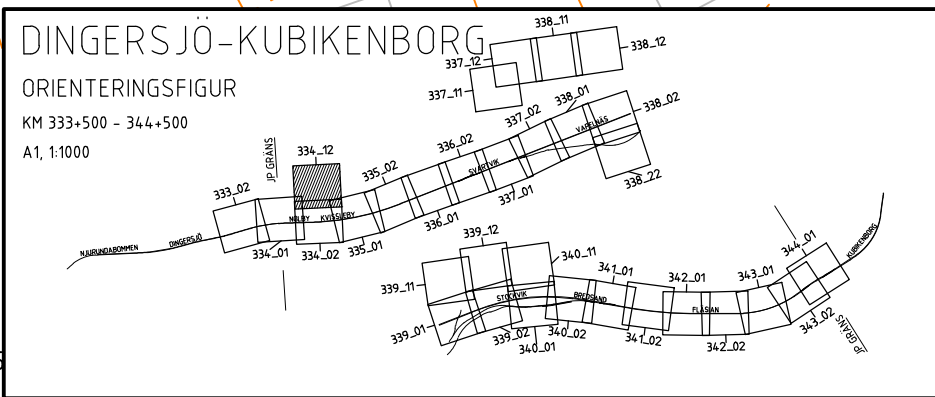

ÄNDER / ÄNDRINGEN AVISER		GODKÄND AV		ÄNDER / DATUM
TYP AV PLAN		Järnvägs- och vägplan		
LEVERANTÖR		TEKNISKT/ÄNDRINGS-PM	TEKNIKÖVERGripande	
AFRY		KONSTRUKTIONSNUMMER	GRANSKNINGSSTATUS / SYFTE	
AFRY		00074367	HANDLINGSFÖR	
TRAFIKVERKET		Dingersjö-Kubikenborg		GRANSKNINGSHANDLING
SKAPAD AV		Sundsvalls kommun, Västerbottens län		ANLÄGGNINGSTYP
AFRY/L. Johansson		334+500 - 335+000		BYGGETESTER
GRANSKAD AV		14 9753-00-160-334-1012		SKALA
AFRY/M. Nyberg		1:1000		FORMAT
GODKÄND AV		2025-06-17		BYGGETESTER
AFRY/PT		1:1000		BYGGETESTER