
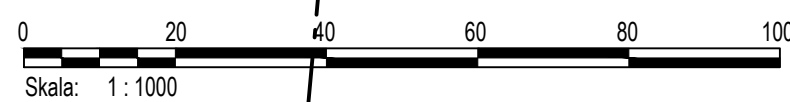
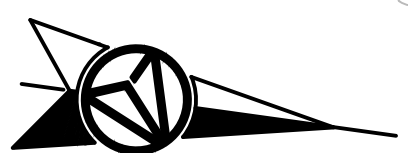
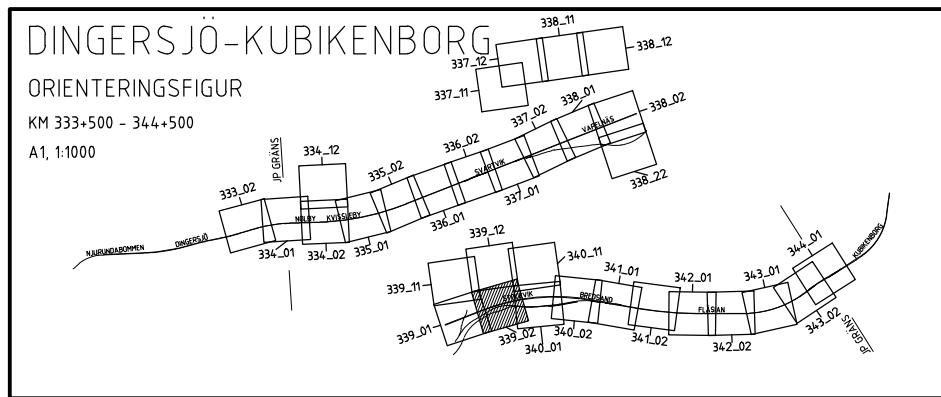


Den här ritning är Trafikverkets egendom. Allt obehörigt
begärande av ritningen beivras enligt lag.
TRAFIKVERKET

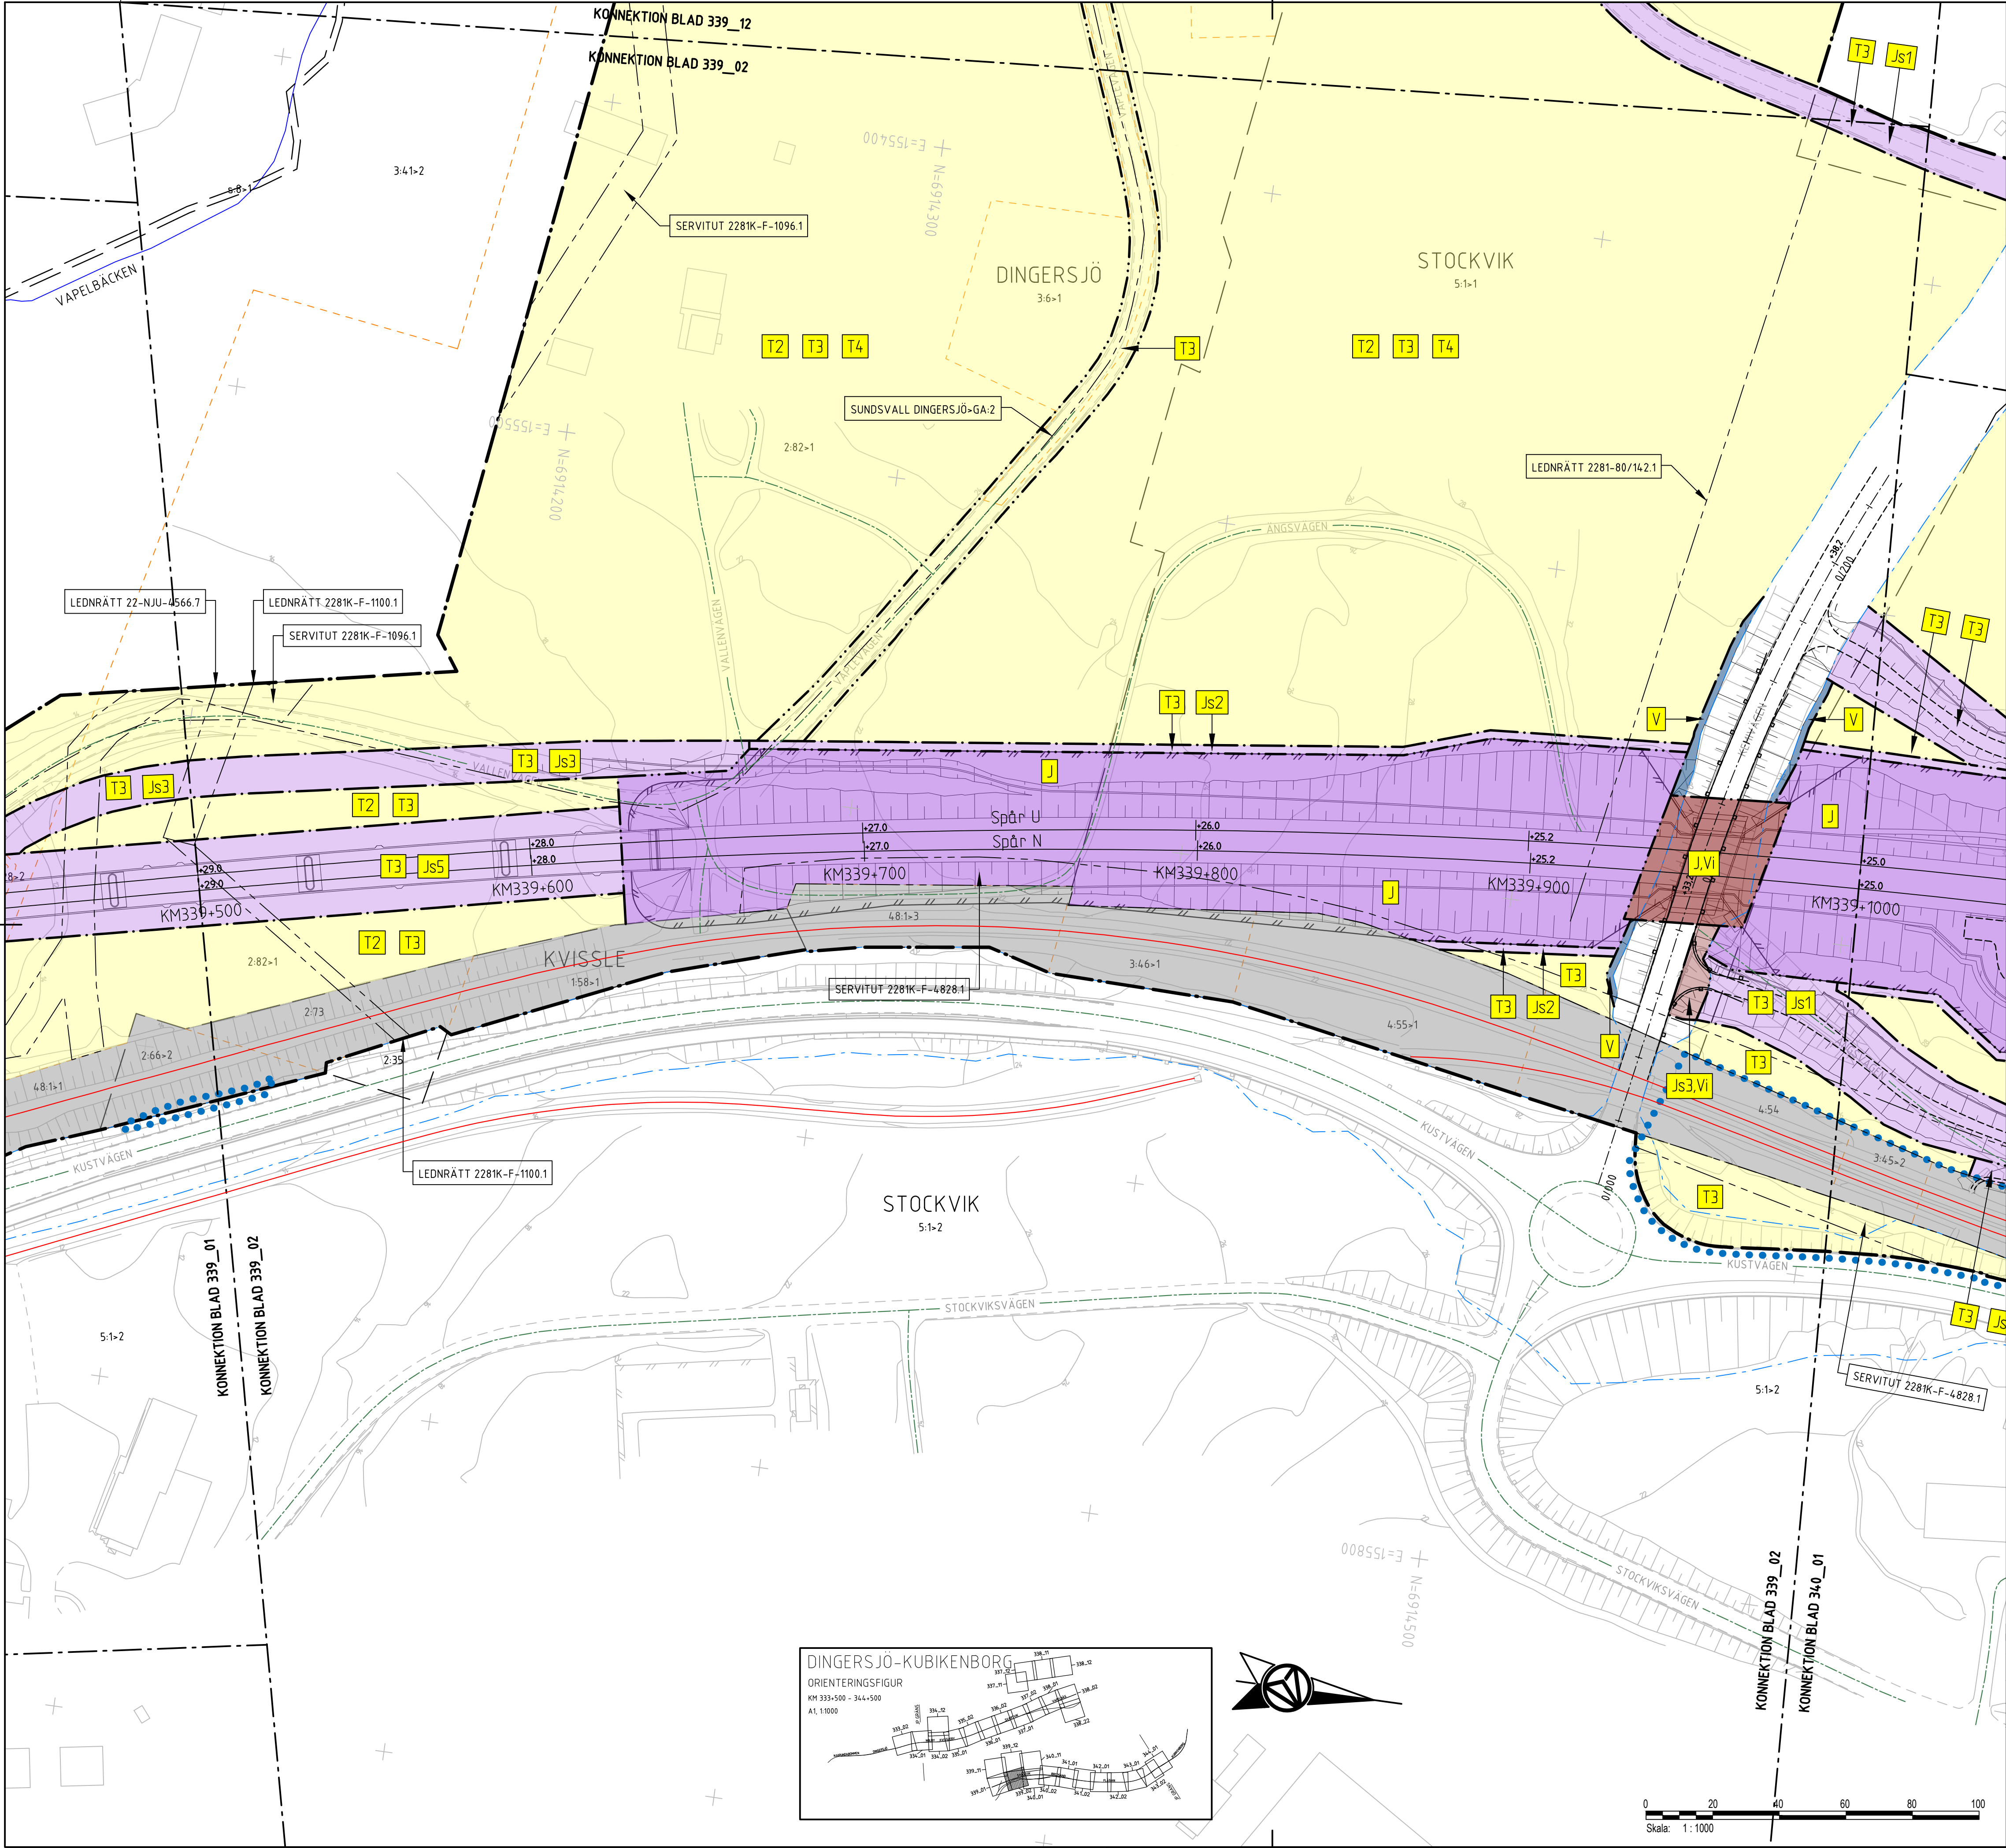

TECKENFÖRKLARING

HUVUDSAKLIG UTFORMNING AV NY ANLÄGGNING

JÄRNVÄGEN SKA ELEKTRIFERAS

- 0/000 NY VÄG OCH VÄGBANEKANTER MED LÄNGDMÄTNINGSSTRECK OCH HÖJDSÄTTNING
- TILLFÄLLIGT SPÅR
- KM334+500 NY JÄRNVÄG SOM SPÅRMITT MED LÄNGDMÄTNINGSSTRECK OCH HÖJDSÄTTNING
- BULLERSKYDDSSKÄRM
- SIDORÄCKE
- SIDORÄCKE
- STÄNGSEL
- STÄNGNING AV PLANKORSNING MELLAN VÄG OCH JÄRNVÄG

GRÄNSER OCH MARKANSPRÅK

- GRÄNS FÖR PLANMRÅDE
- GRÄNS FÖR NYTT VÄGOMRÅDE OCH NY JÄRNVÄGSMARK
- GRÄNS FÖR MARKANSPRÅK
- NYTT VÄGOMRÅDE MED VÄGRÄTT
- NY JÄRNVÄGSMARK MED ÄGANDERÄTT
- NY JÄRNVÄGSMARK MED ÄGANDERÄTT OCH NYTT VÄGOMRÅDE MED INSKRÄNKT VÄGRÄTT

NYTT VÄGOMRÅDE MED INSKRÄNKT VÄGRÄTT

- V11 STABILITETSHÖJANDE ÅTGÄRD
- V12 FÖR VÄGBRO
- V13 FÖR VÄGANLÄGGNING
- V14 FÖR DAGVATTENLEDNING
- V15 FÖR UNDERHÅLL BULLER-SKYDDSVALL

NY JÄRNVÄGSMARK MED SERVITUTSRÄTT

- Js1 FÖR SERVICEVÄG
- Js2 FÖR UNDERHÅLL STÄNGSEL
- Js3 FÖR DAGVATTENLEDNING
- Js4 FÖR FÖRANKRINGSSTAG SPONT
- Js5 FÖR JÄRNVÄGSBRO
- Js6 FÖR DAGVATTENLEDNING
- Js7 FÖR UNDERHÅLL BULLER-SKYDDSVALL

NY JÄRNVÄGSMARK MED SERVITUTSRÄTT OCH NYTT VÄGOMRÅDE MED INSKRÄNKT VÄGRÄTT

- Js1.Vi FÖR DAGVATTENLEDNING
- Js2.Vi FÖR UNDERHÅLL STÄNGSEL
- Js3.Vi FÖR SERVICEVÄG
- Js4.Vi FÖR DAGVATTENLEDNING
- Js5.Vi FÖR JÄRNVÄGSBRO
- Js6.Vi FÖR PARKERINGSPICKA

KOORDINATSYSTEM

SWEREF 99 17 15

RH2000

FASTIGHETSKARTAN ÄR AKTUELL: 2025-05-19

TILLFÄLLIGT MARKANSPRÅK FÖR ATT BYGGA VÄG/JÄRNVÄG

- T1 FÖR OMLEDNING AV ALLMÄN TRAFIK
- T2 FÖR ETABLERING OCH MATERIALUPPLAG
- T3 FÖR ANLÄGGNINGSARBETEN OCH/ELLER BYGGTRAFIK
- T4 FÖR SCHAKT- OCH/ELLER Fyllnadsmassor
- T5 FÖR TEMPORÄRT SPÅR

DEN TID SOM MARKEN TAS I ANSPRÅK FÖR TILLFÄLLIG NYTTJÄNDERÄTT UPPGÅR TILL 84 MÅNADER FRÅN ATT MARKEN TAGITS I ANSPRÅK, DOCK LÄNGST TILL OCH MED 3 MÅNADER EFTER GODKÄND SLUTBESKUTNING.

SKYDDSGÅRDAR OCH FÖRSIKTIGHETSMÅTT

SKYDDSGÅRDAR/FÖRSIKTIGHETSMÅTT

- SK1 BULLERSKYDDSGÅRD INOM VÄGOMRÅDE/JÄRNVÄGSMARK I FORM AV BULLERSKYDDSSKÄRM
- SK2 BULLERSKYDDSGÅRD INOM VÄGOMRÅDE/JÄRNVÄGSMARK I FORM AV BULLERSKYDDSVALL
- SK3 ERBJUDANDE OM FASTIGHETSNÄRA BULLERSKYDDSGÅRD/ER UTANFÖR VÄGOMRÅDE/JÄRNVÄGSMARK
- SK4 FAUNAPASSAGE FÖR MEDELSTORA GRÖD- OCH KRÄLDJUR
- SK5 SKYDDSRÄL
- SK6 VIBRATIONSÅTGÄRDAR INOM VÄGOMRÅDE/JÄRNVÄGSMARK

+0,00 HÖJD PÅ BULLERSKYDDSVALL (VALLKRÖN)

SKYDDSGÅRDAR/FÖRSIKTIGHETSMÅTT SK1-SK3 OCH SK6 FÖRTYDLIGAS I BILAGA TILL PLANKARTOR

UPPLYSNINGAR

VERKSAMHETER/ÅTGÄRDAR SOM UNDANTAS FRÅN FÖRBUD ENLIGT MILJÖBALKEN

FÖRBUDEN SOM AVSER VERKSAMHET ELLER ÅTGÄRD INOM GENERELLT BIOTOPSKYDDSMRÅDE 7:11 2 ST MB GÄLLER INTE VID BYGGANDE AV ALLMÄN VÄG/JÄRNVÄG

FÖRBUDEN MOT ÅTGÄRDAR INOM STRANDSKYDDSMRÅDE 7:15 MB GÄLLER INTE VID BYGGANDE AV ALLMÄN VÄG/JÄRNVÄG

SKYLDIGHETEN ATT GÖRA ANMÄLAN FÖR SAMRÅD ENLIGT 126 MB GÄLLER INTE FÖR DE VERKSAMHETER OCH ÅTGÄRDAR SOM BEHOVS FÖR ATT BYGGA VÄG/JÄRNVÄG OCH SOM FASTSTÄLLS OCH INGÅR I VÄGOMRÅDE FÖR ALLMÄN VÄG/JÄRNVÄGSMARK ELLER OMRADE FÖR TILLFÄLLIG NYTTJÄNDERÄTT

GENERELLT BIOTOPSKYDD SOM PÅVERKAS AV BYGGANDE AV ALLMÄN VÄG/JÄRNVÄG

STRANDSKYDDAT OMRADE SOM PÅVERKAS AV BYGGANDE AV ALLMÄN VÄG/JÄRNVÄG

SÄRSKILDA BESLUT

INDRAGNING AV VÄG/VÄGOMRÅDE SOM DRAS IN FRÅN ALLMÄN VÄG

BAKGRUNDSKARTA

- TRAKTGRÄNS
- FASTIGHETSGRÄNS
- VÄGBANEKANT FÖR ALLMÄN VÄG
- BEFINTLIGT VÄGOMRÅDE
- BEFINTLIG VÄG
- BEFINTLIG JÄRNVÄG
- BYGGNADER
- BYGGNADER
- FASTIGHETSBETECKNING
- FASTIGHET SOM ÄGS AV TRAFIKVERKET

ÄNDR. ÄNDRINGEN AVSER	GODKÄND AV	ÄNDR. DATUM
TTIP AV PLAN		
Järnvägs- och vägplan		
LEVERANTÖR	AVDELNING	TEKNISKA
AFRY	AFRY	AFRY
UPPERINGSNUMMER	UPPERINGSNUMMER	UPPERINGSNUMMER
00074367	00074367	00074367
HANDLINGSSTYF	HANDLINGSSTYF	HANDLINGSSTYF
Granskningshandling	Granskningshandling	Granskningshandling
ANLÄGGENHETSTYP	ANLÄGGENHETSTYP	ANLÄGGENHETSTYP
339+500-340+000	339+500-340+000	339+500-340+000
SKALPETERMETER	SKALPETERMETER	SKALPETERMETER
149753-00-160-339-1002	149753-00-160-339-1002	149753-00-160-339-1002
BLAD	BLAD	BLAD
002	001	001
ANR	ANR	ANR
002	001	001

SUSERS

STATES

FILENAMES

LAST RENDER BY MICROSTATION

Version