
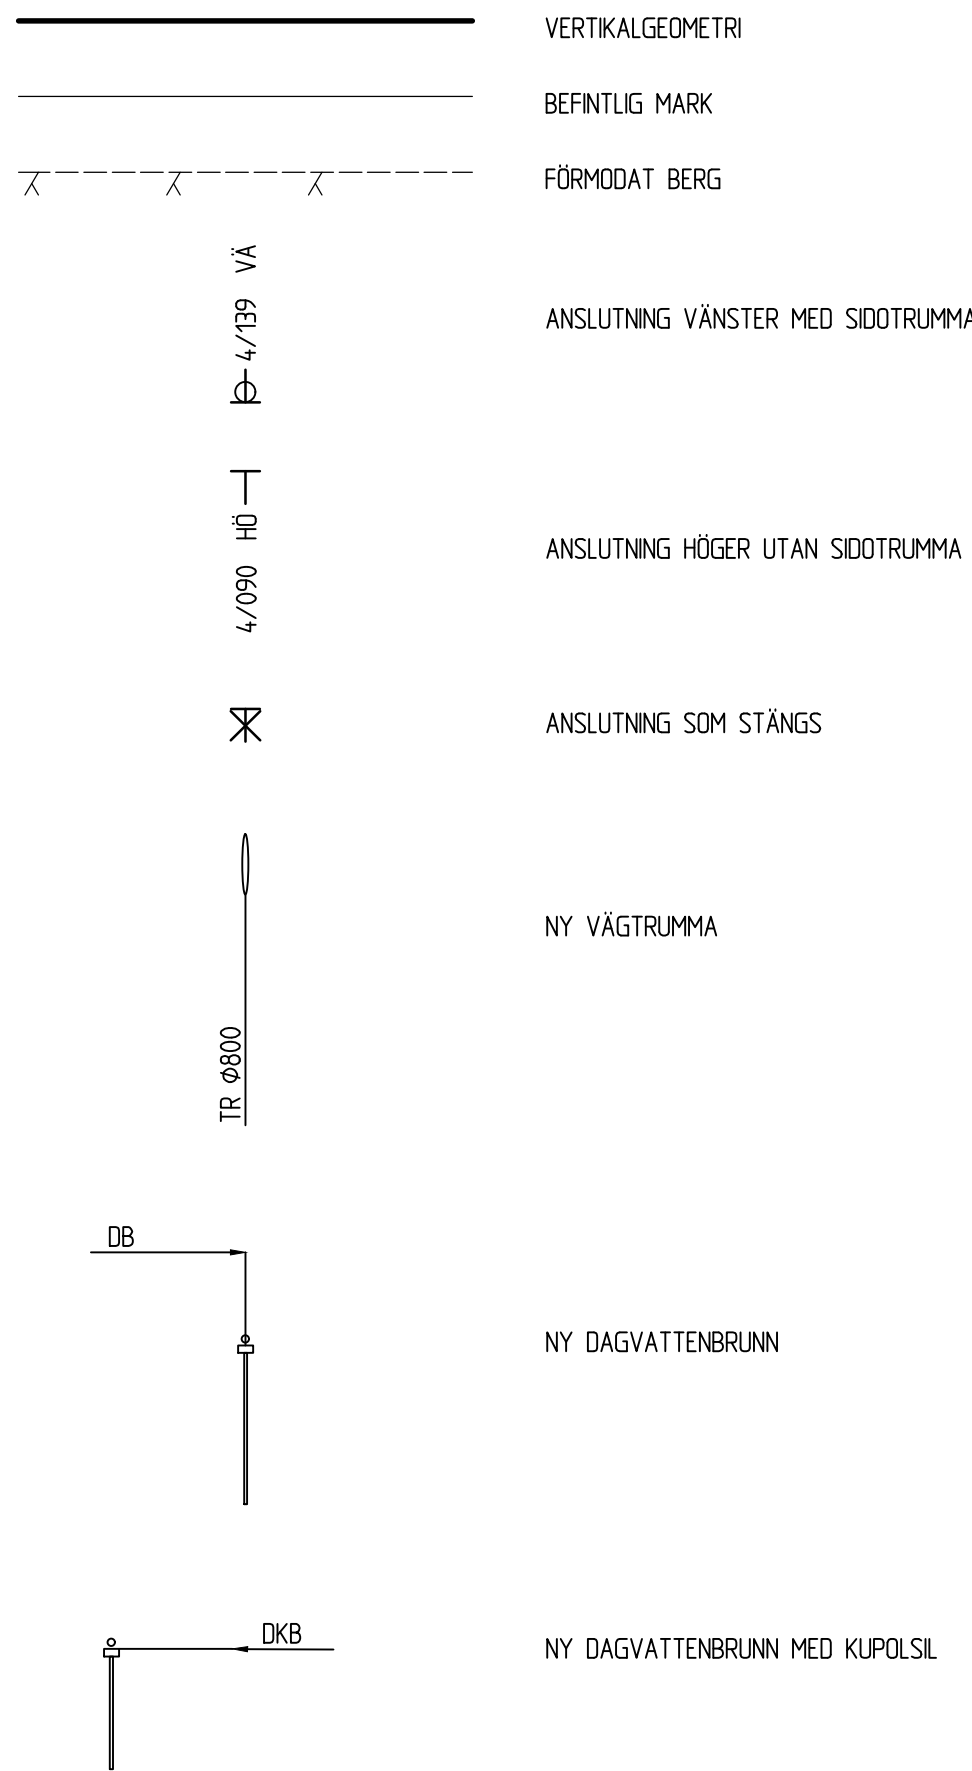
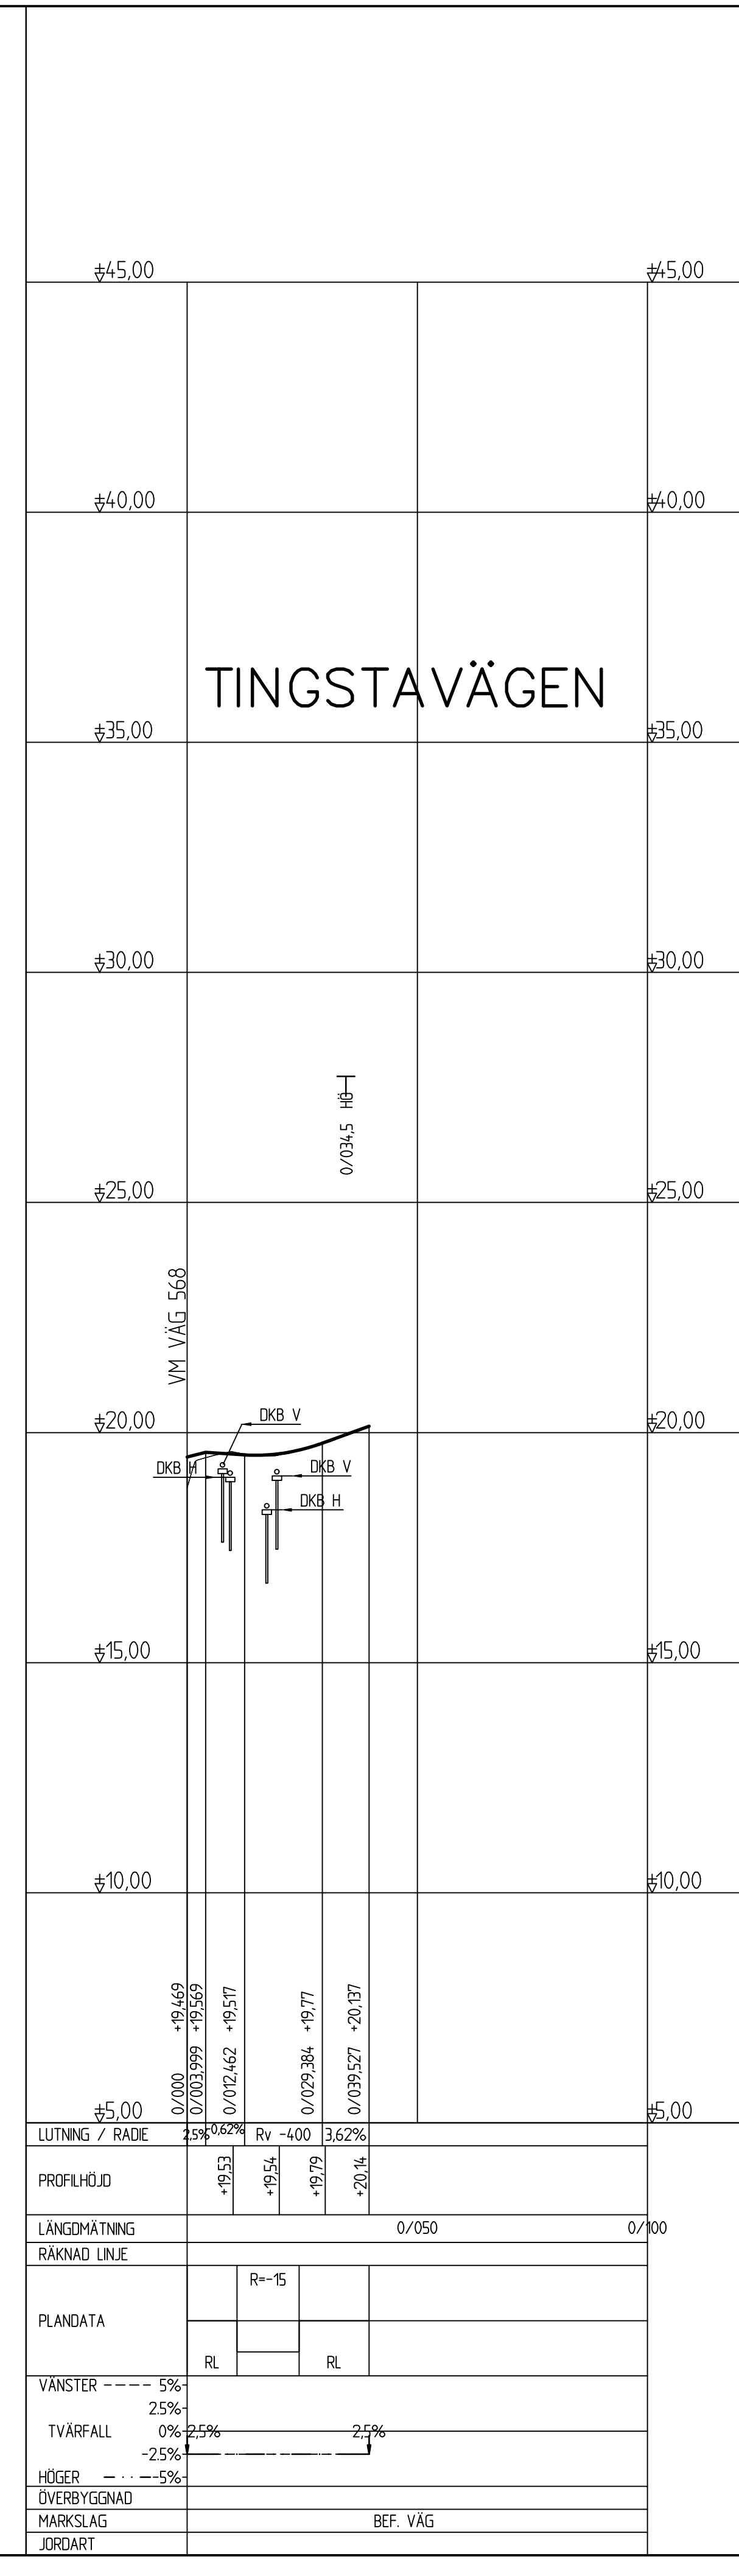


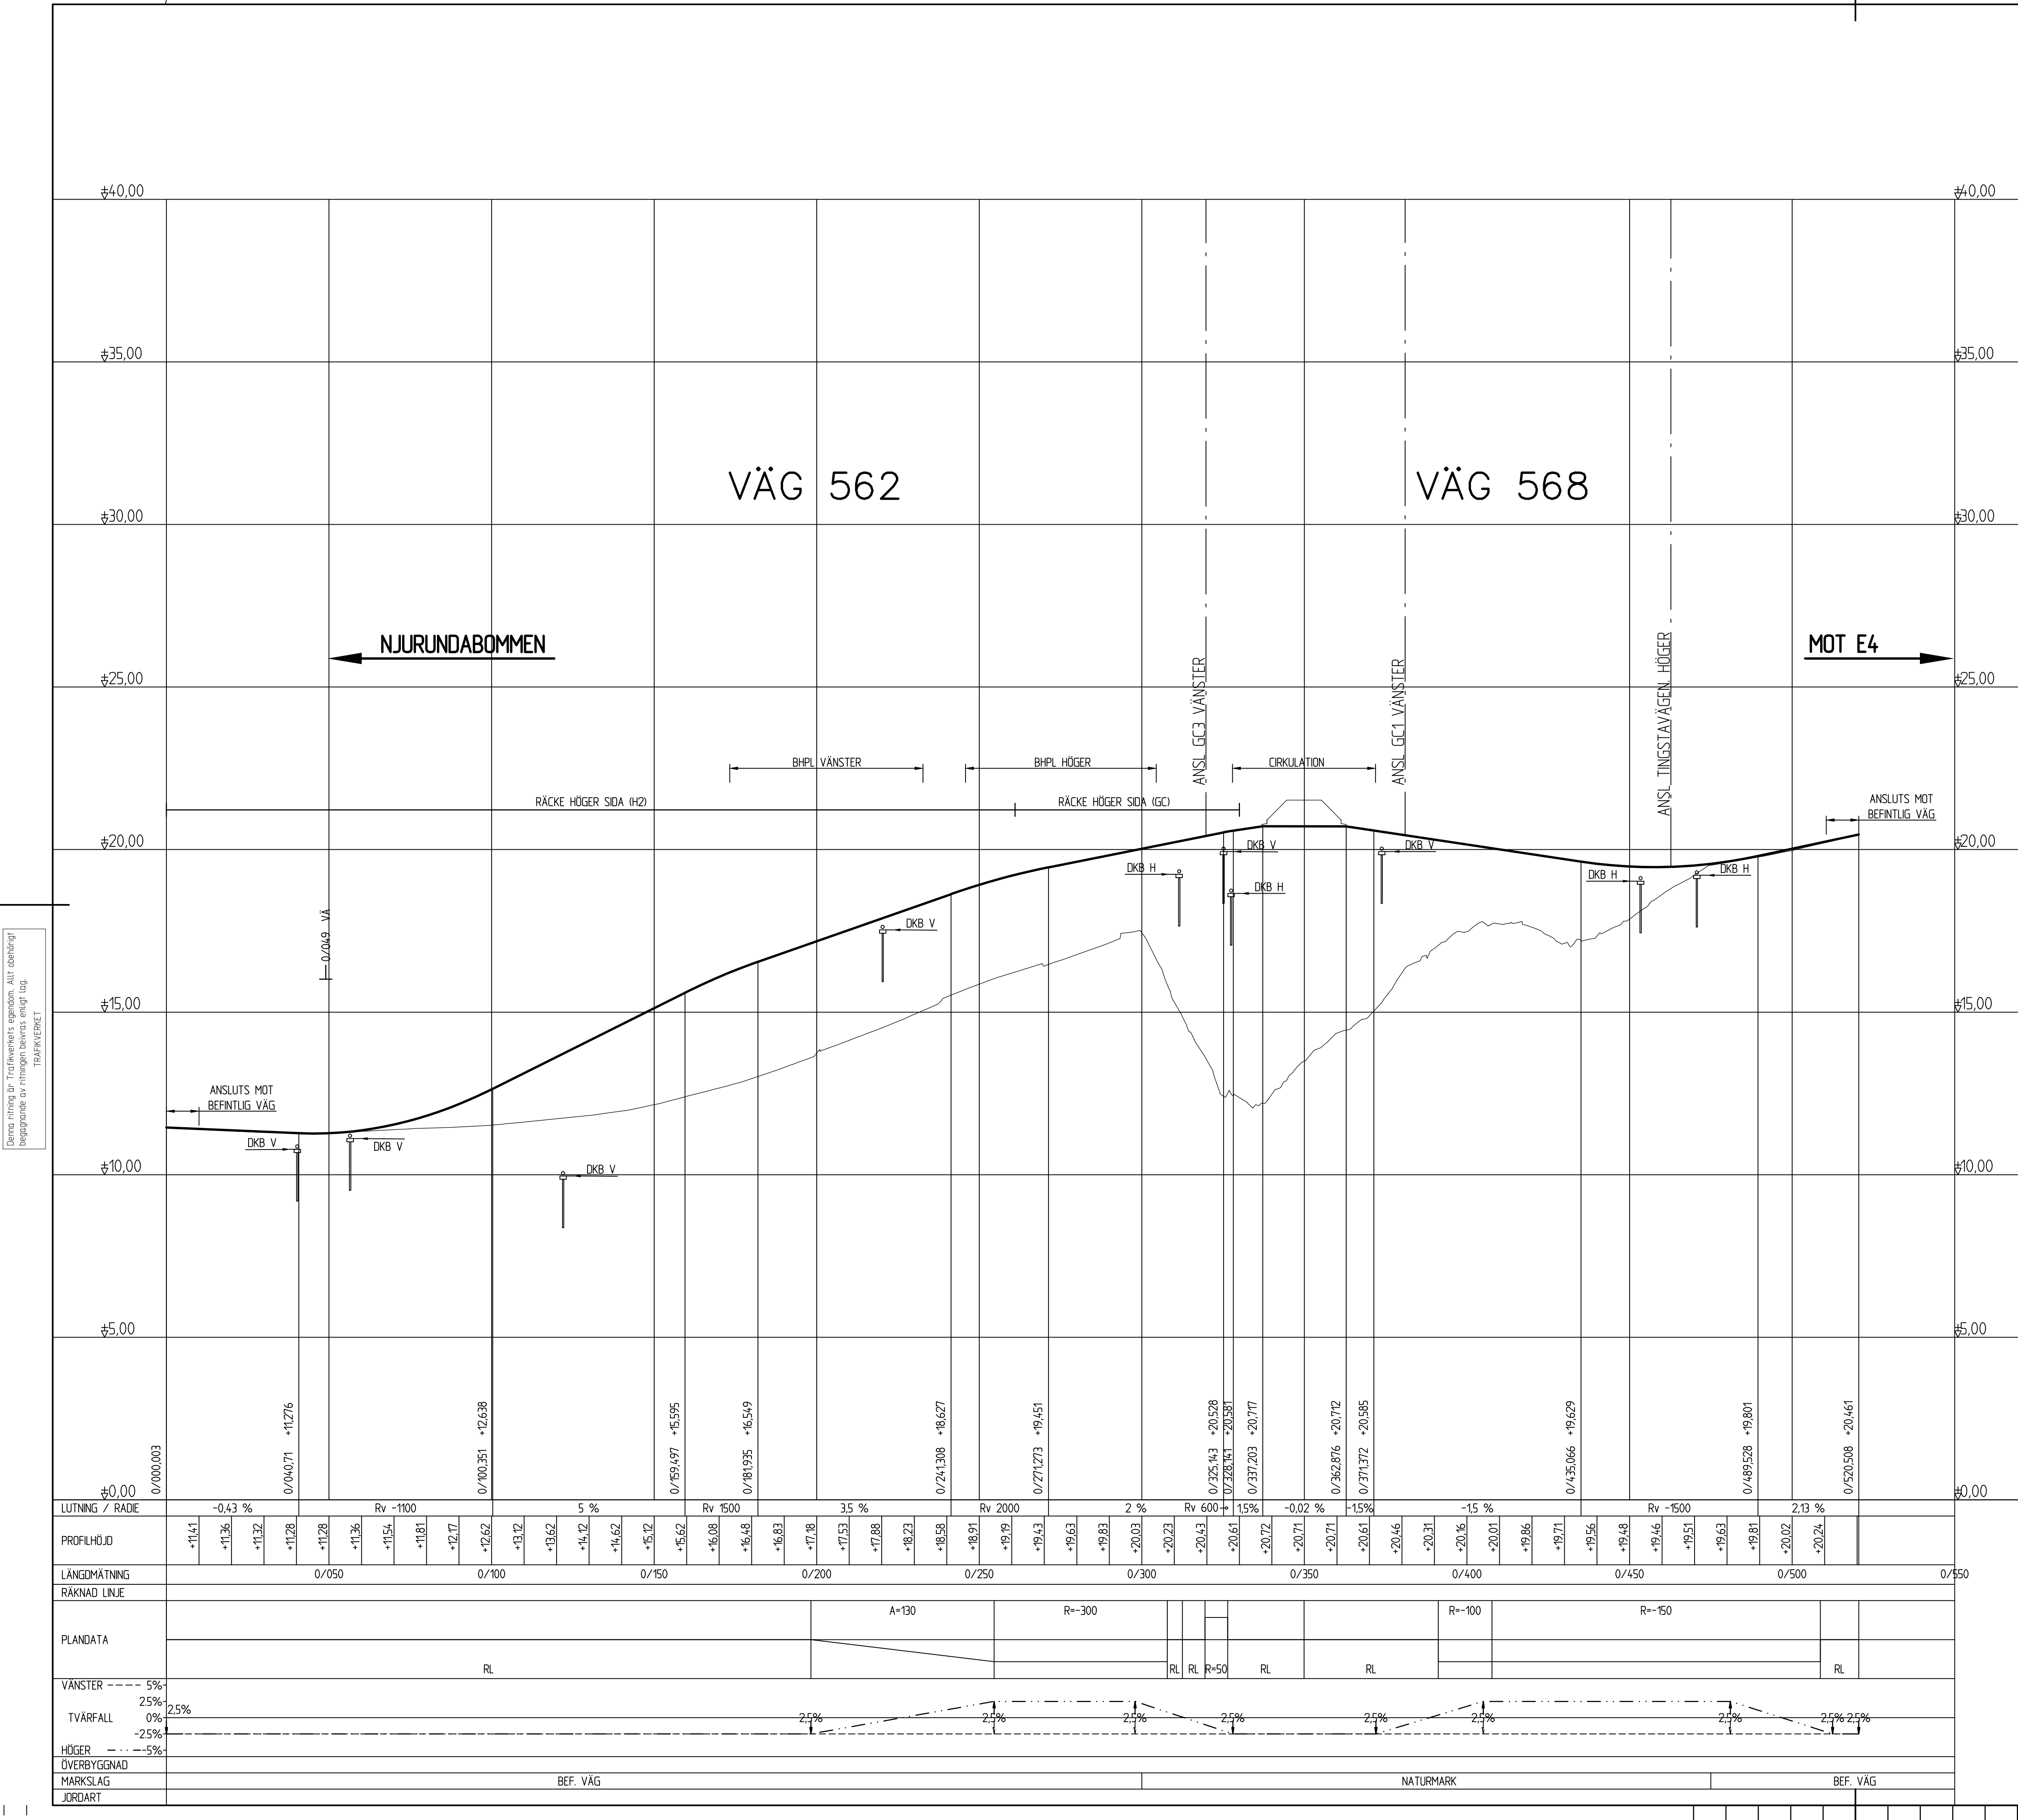

KOORDINATSYSTEM
SYSTEM I PLAN: SWEREF 99 17 15
SYSTEM I HÖJD: RH 2000

ANMÄRKNINGEN AVSEER TYP AV PLAN		DOKUMENT AV		ÄNDR. DATUM	
Järnvägs- och vägplan					
LEVANTERAD	AFRÖRNING AFRY PROJEKTNUMMER D0074367	LEVERANTÖRS/ÄNDRADE KONTRAKTSGRUPP	TITEL/PRIS Vägförbättring och trafik INVESTERINGSKOSTNAD I SVTSE		
 AFRY		MANUELLTYP ANMÄRKNINGEN KOLONTEATER SVTSE RÄNDE 235			
 TRAFIKVERKET		Dingersjö-Kubikens Sundsvalls kommun, Västerbottens län Väg 562/568, Tingstavsåsen		ANMÄRKNINGEN KOLONTEATER SVTSE RÄNDE 235	
GRANSKAD AV AFRY J. Asplund GRANSKAD AV AFRY J. Landslind AFRY/PT 2025-06-17		TITEL AV Profil Mark - Väg 1:1000/1:100 A/F INVESTERINGSFÖRVALTNING		TITEL AV 149753-20-201-1002 SVTSE 002 002 003 RÄNDE	