


Den här ritning är Trafikverkets egendom. Allt obehörigt
begränsade av riktningen beivras enligt lag.

TRAFIKVERKET

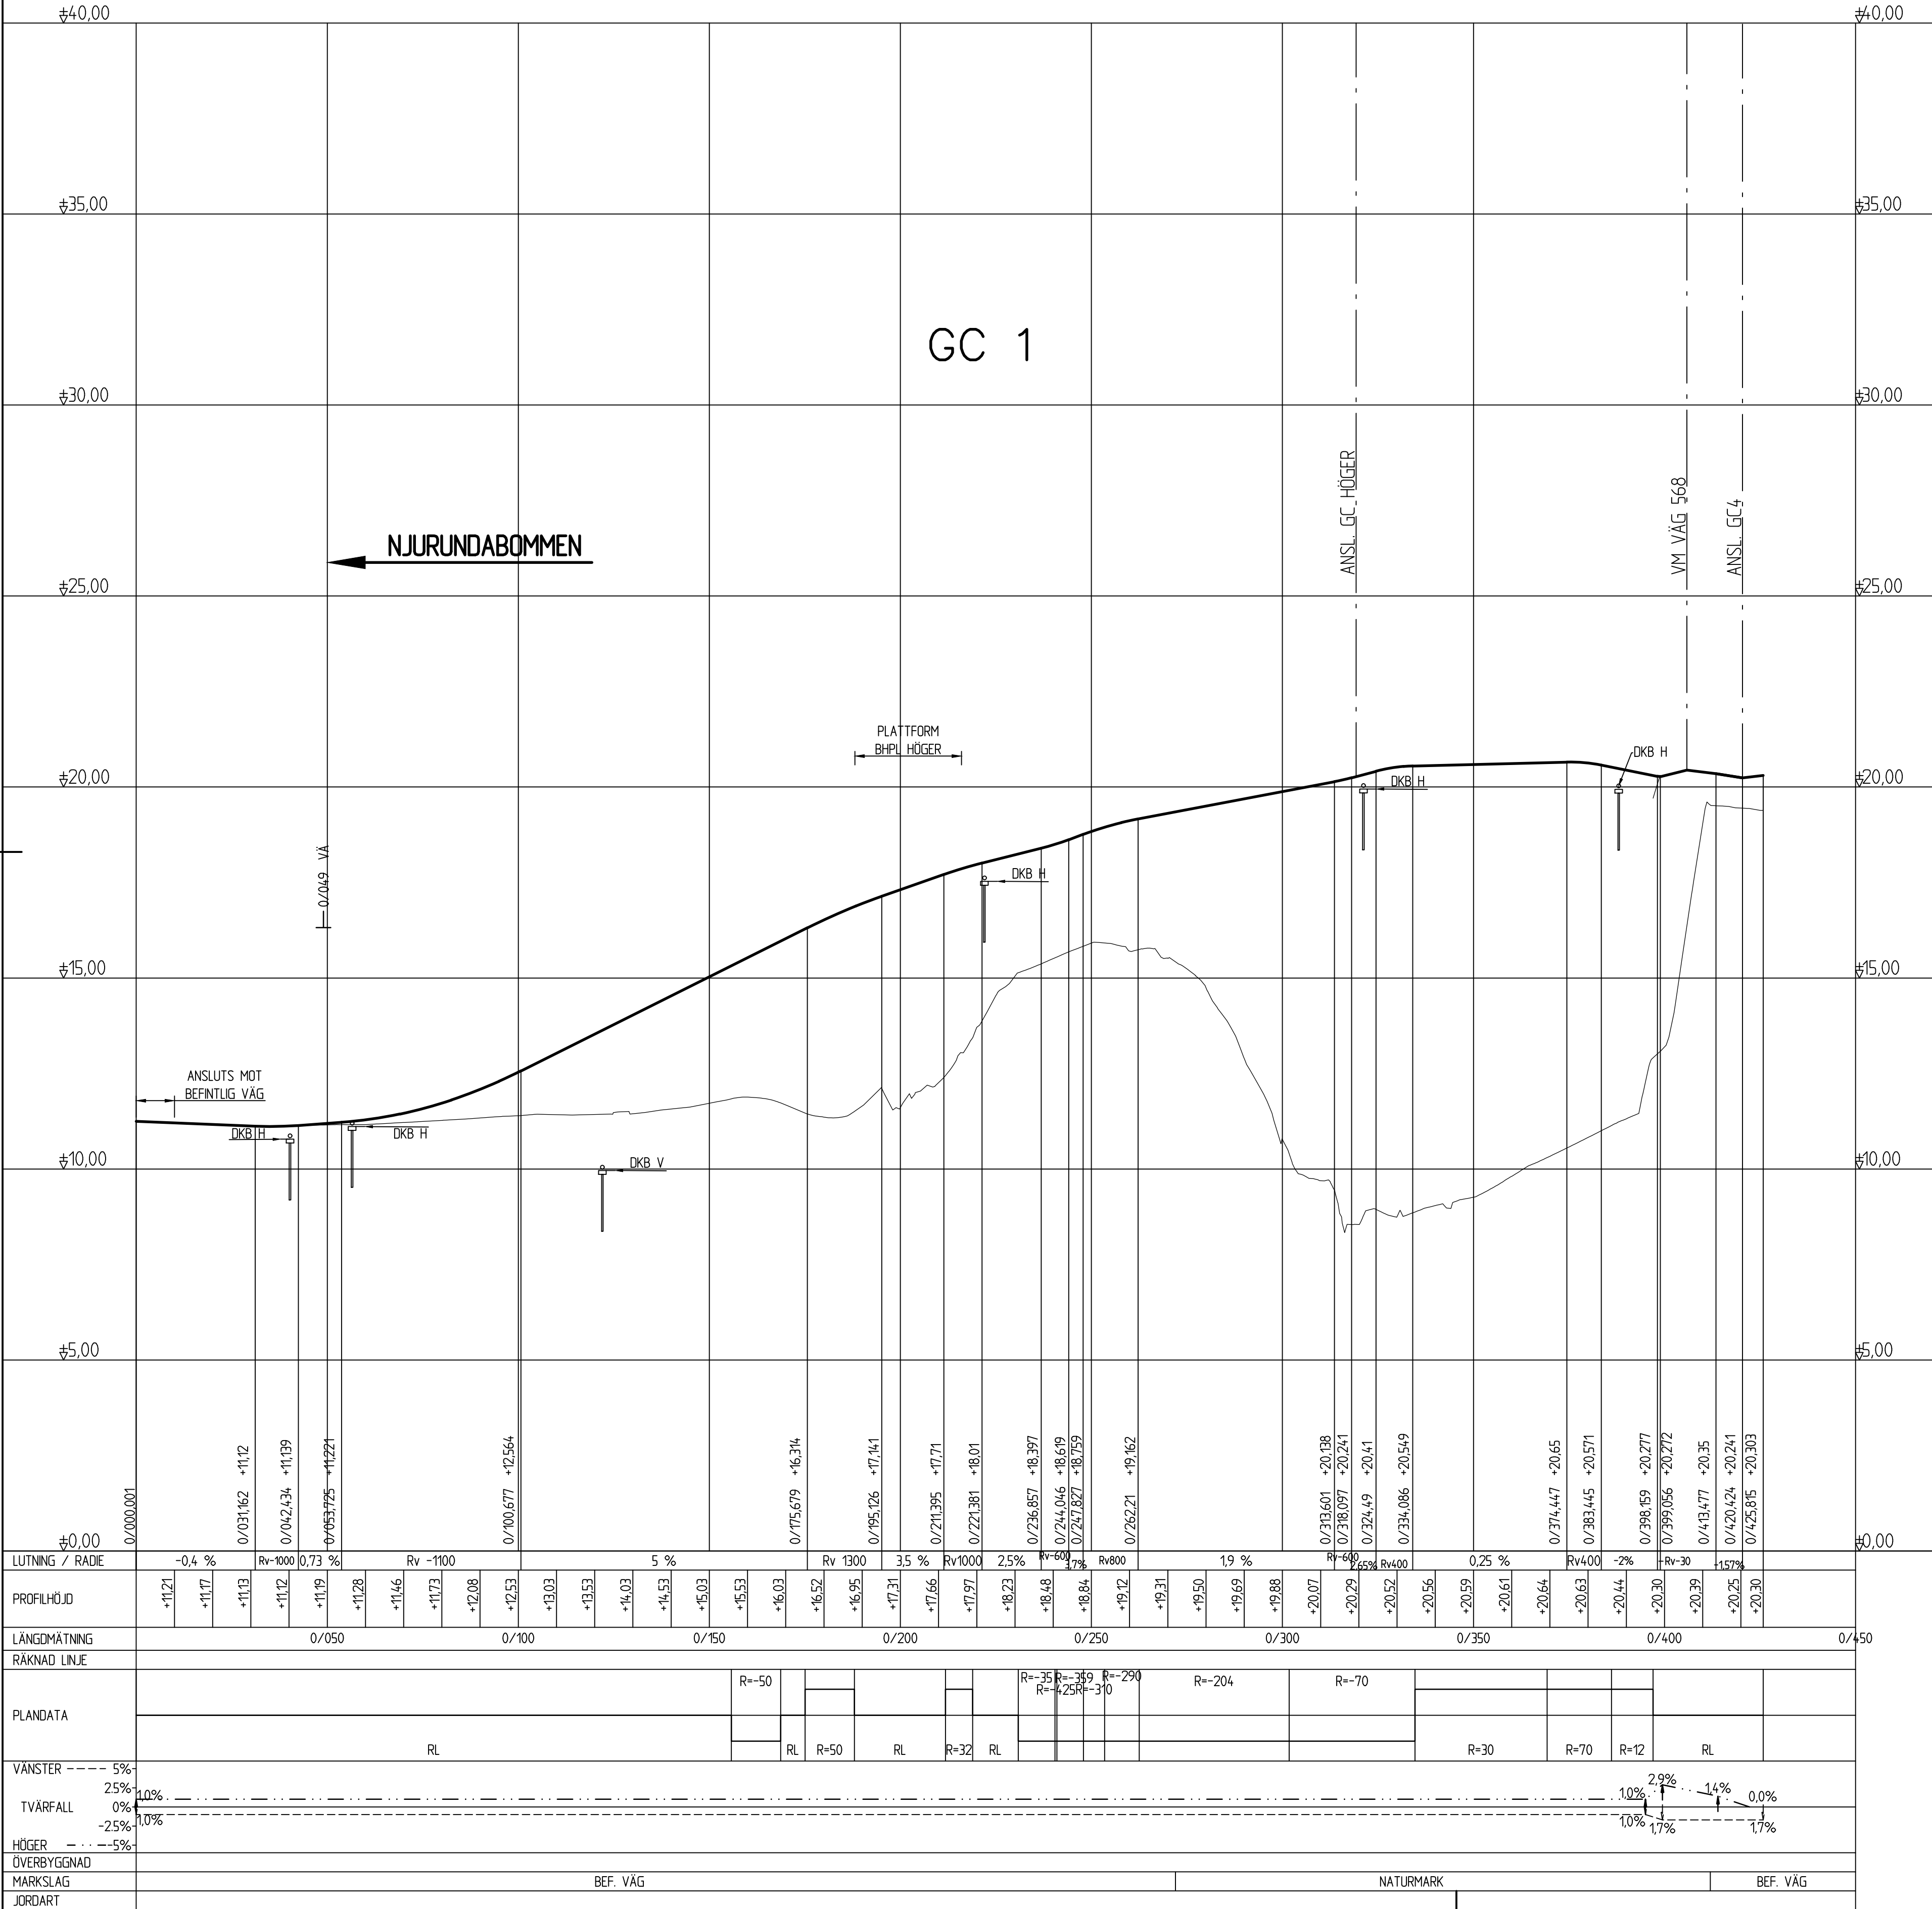

TECKENFÖRKLARING

- VERTIKALGEOMETRI
- BEFINTLIG MARK
- FÖRMODAT BERG
- ANSLUTNING VÄNSTER MED SIDOTRUMMA
- ANSLUTNING HÖGER UTAN SIDOTRUMMA
- ANSLUTNING SOM STÄNGS
- NY VÄGTRUMMA
- NY DAGVATTENBRUNN
- NY DAGVATTENBRUNN MED KUPOLSL

KOORDINATSYSTEM
SYSTEM I PLAN: SWEREF 99 17 15
SYSTEM I HÖJD: RH 2000

ÄNDER / ÄNDRINGEN AVSER	GODKÄND AV	ÄNDER / DATUM
TTYP: AV PLAN	Järnvägs- och vägplan	
LEVERANTÖR	ÄNDELNING	TEKNISKA
AFRY	AFRY	AFRY
UPPDRAGSNUMMER	LEVERANS/ÄNDRINGS-PM	KONSTRUKTIONSTYP
00074367		Vägutformning och trafik
GRANSKAD AV	GRANSKAD AV	GRANSKAD AV
AFRY/J. Asplund	AFRY/J. Landström	AFRY/J. Landström
GRANSKAD AV	GRANSKAD AV	GRANSKAD AV
AFRY/J. Landström	AFRY/J. Landström	AFRY/J. Landström
GRANSKAD AV	GRANSKAD AV	GRANSKAD AV
AFRY/PT	AFRY/PT	AFRY/PT
GRANSKAD AV	GRANSKAD AV	GRANSKAD AV
AFRY/J. Landström	AFRY/J. Landström	AFRY/J. Landström
GRANSKAD AV	GRANSKAD AV	GRANSKAD AV
AFRY/PT	AFRY/PT	AFRY/PT