
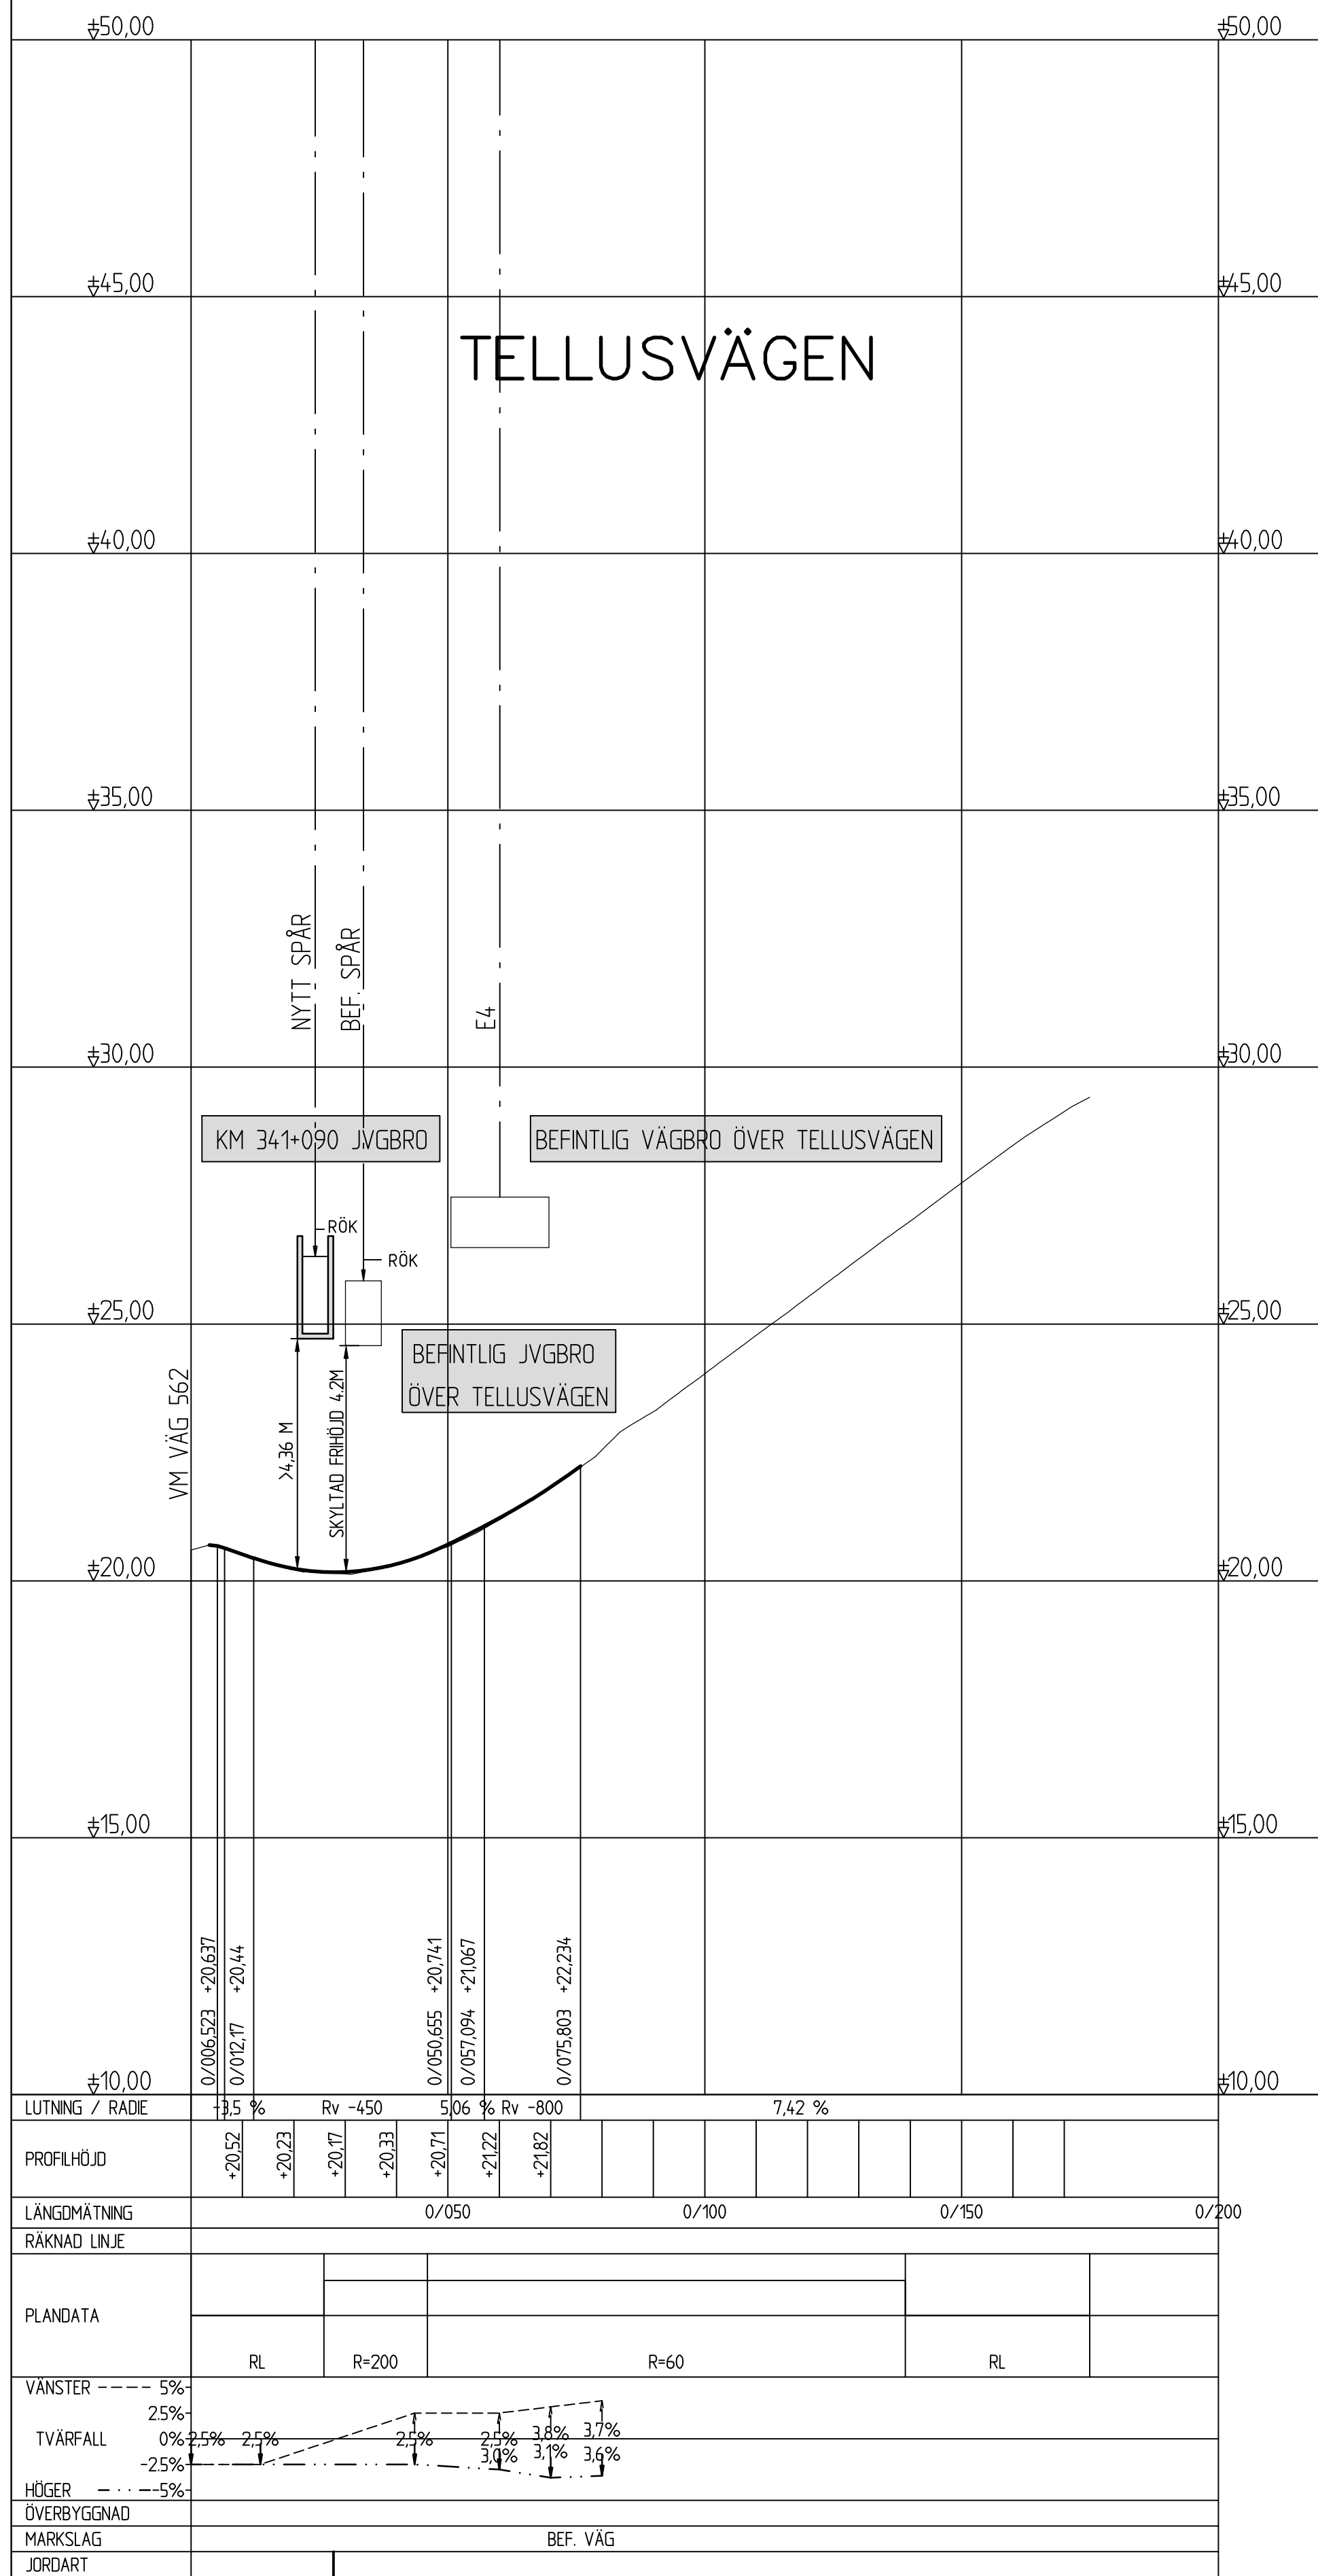


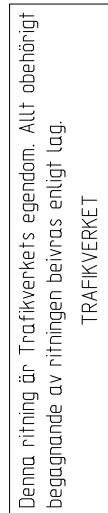

VERTIKALGEOMETRI
BEFINTLIG MARK
FÖRMODAT BERG
ANSLUTNING VÄNSTER MED SIDOTRUMMA
ANSLUTNING HÖGER UTAN SIDOTRUMMA
ANSLUTNING SOM STÅNGS
NY VÄGTRUMMA
NY DAGVATTENBRUNN
NY DAGVATTENBRUNN MED KUPOLSIL

KOORDINATSYSTEM
SYSTEM I PLAN: SWEREF 99 17 1
SYSTEM I HÖJD: RH 2000

ÄNR. ANDRINGSÄVISER		GÖDKÄND AV		ÄNR. DATUM	
TYP AV PLAN		Järnvägs- och vägplan			
LEVERANTÖRS		LEVERANS/ÄNDRINGS-PM		TITEL/PROJEKT	
 AFRY		AFRY ÖPPNINGSNUMMER D0074367		Vägförmurning och trafik GRÄNSGINGSSTATUS / SYFTE	
 TRAFIKVERKET		Singersjö-Kubikenborg Sindersvalls kommun, Västerbottens län Kemivägen, Tellusvägen		HANDELSSTYP ANLÄGGSNINGS KILDMETER-METER	
SKAPAD AV AFRY / J. Asplund GRANSKAD AV AFRY / J. Landström		Profil Mark - Väg SKALA 1:1000/1:100		RITNINGENUMMER 4:9752-20-201-1011	
GÖDKÄND AV AFRY/PT		DATUM 2025-06-17		RITNINGENUMMER FÖRVALTNING BLAD 011	
		A1		(NÄSTA BLAD) ÄNR.	