



Skala: 1:100
Trafikverket
Trafikverket


LÅG BANK, DUBBELSPÅR, RAKSPÅR

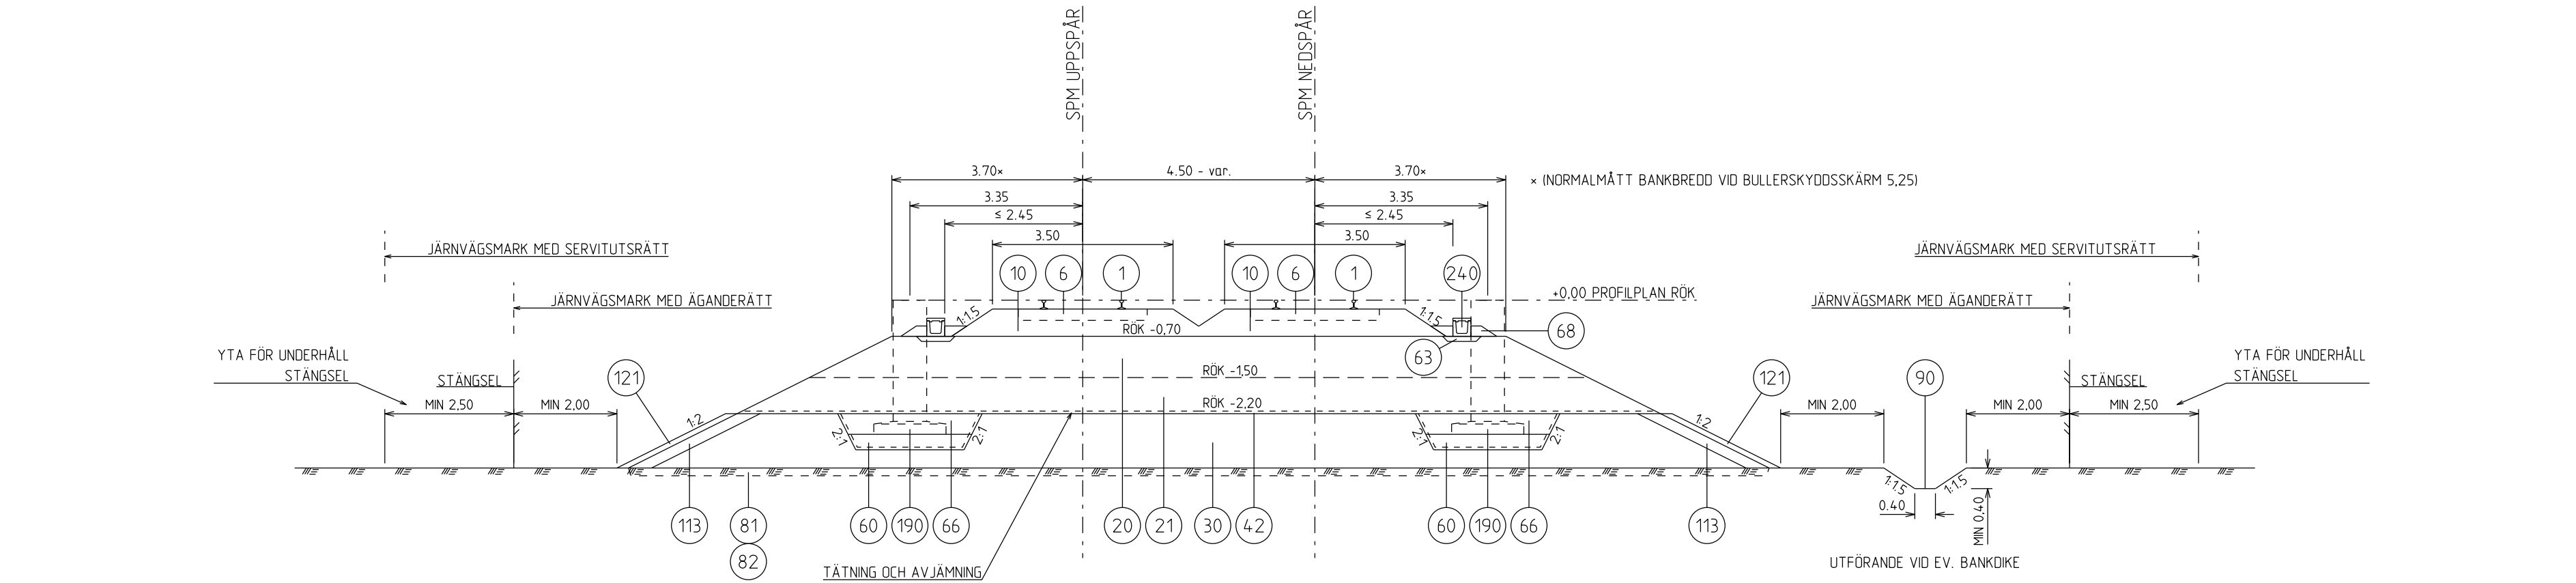


HÖG BANK, DUBBELSPÅR, RAKSPÅR

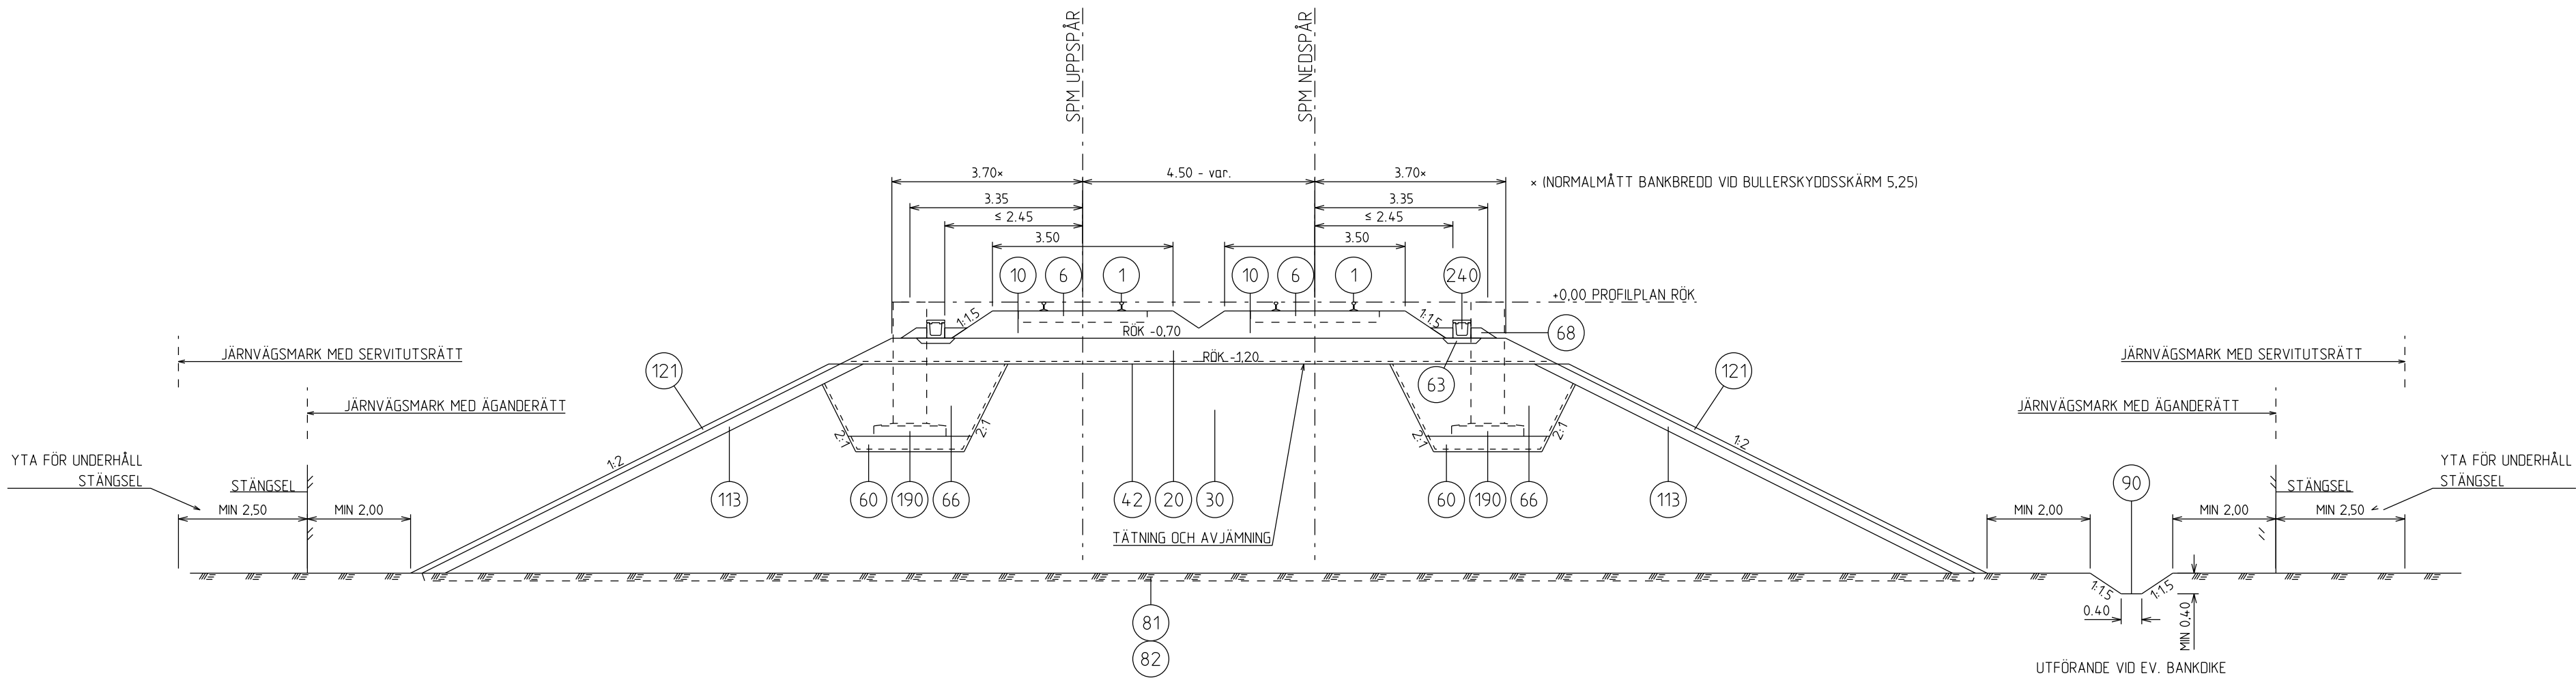


LÅG BANK, DUBBELSPÅR, RAKSPÅR, SERVICEVÄG 3m

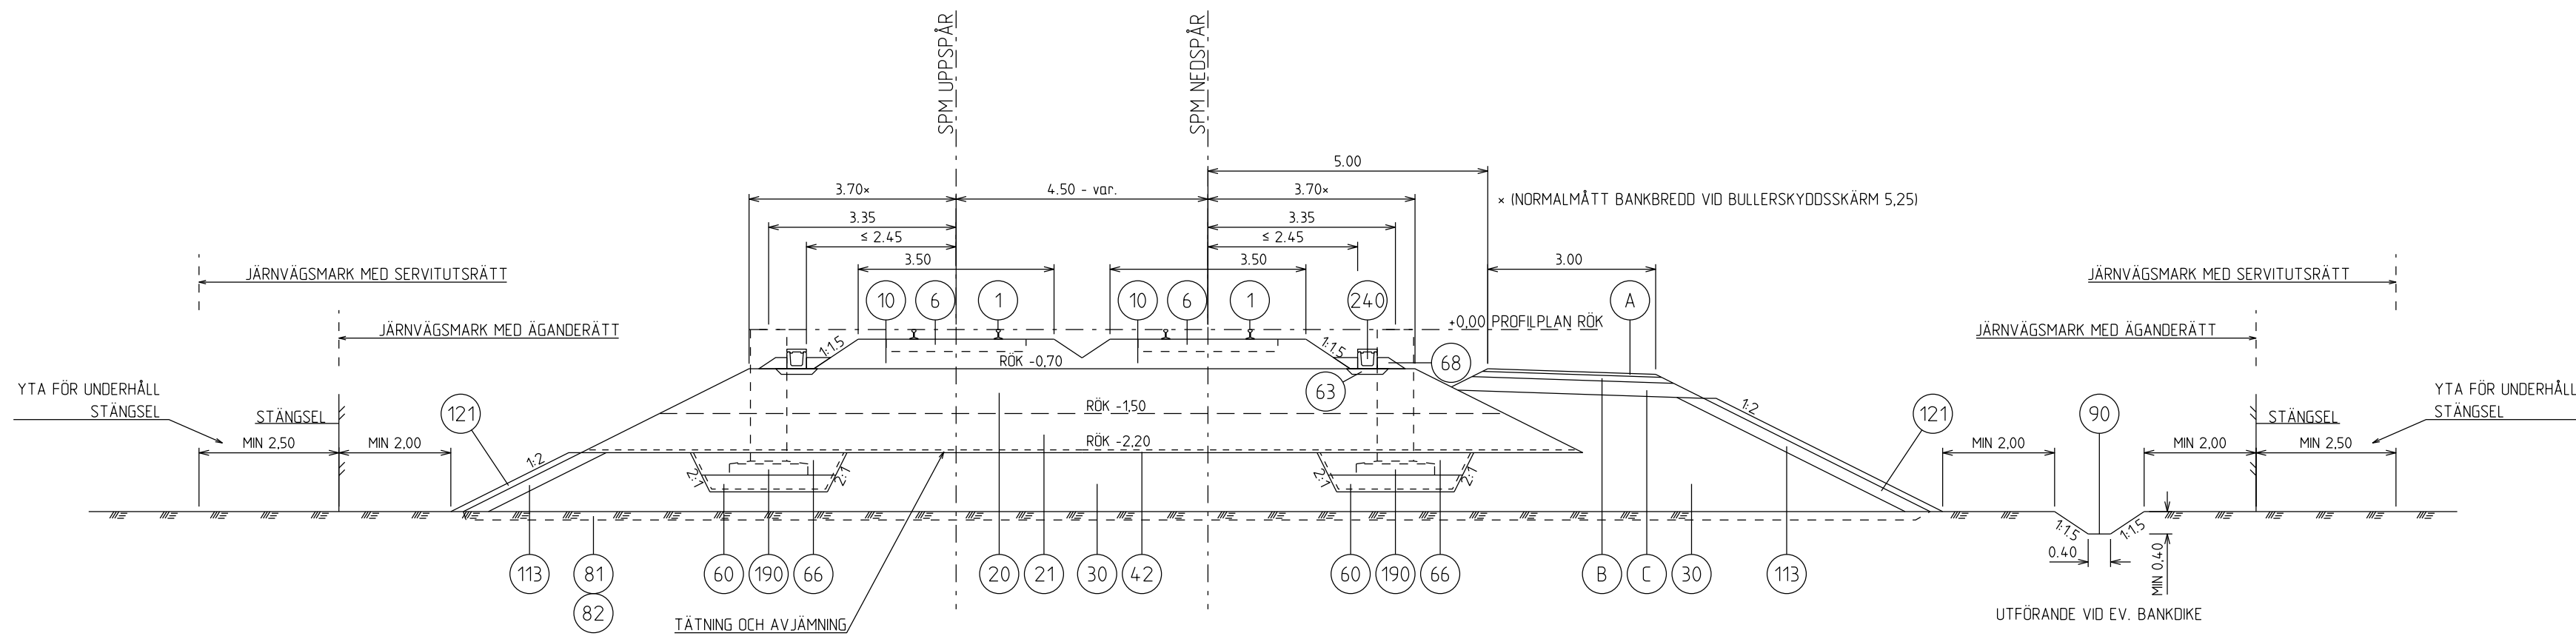

DUBBELSPÅR, KURVSPÅR

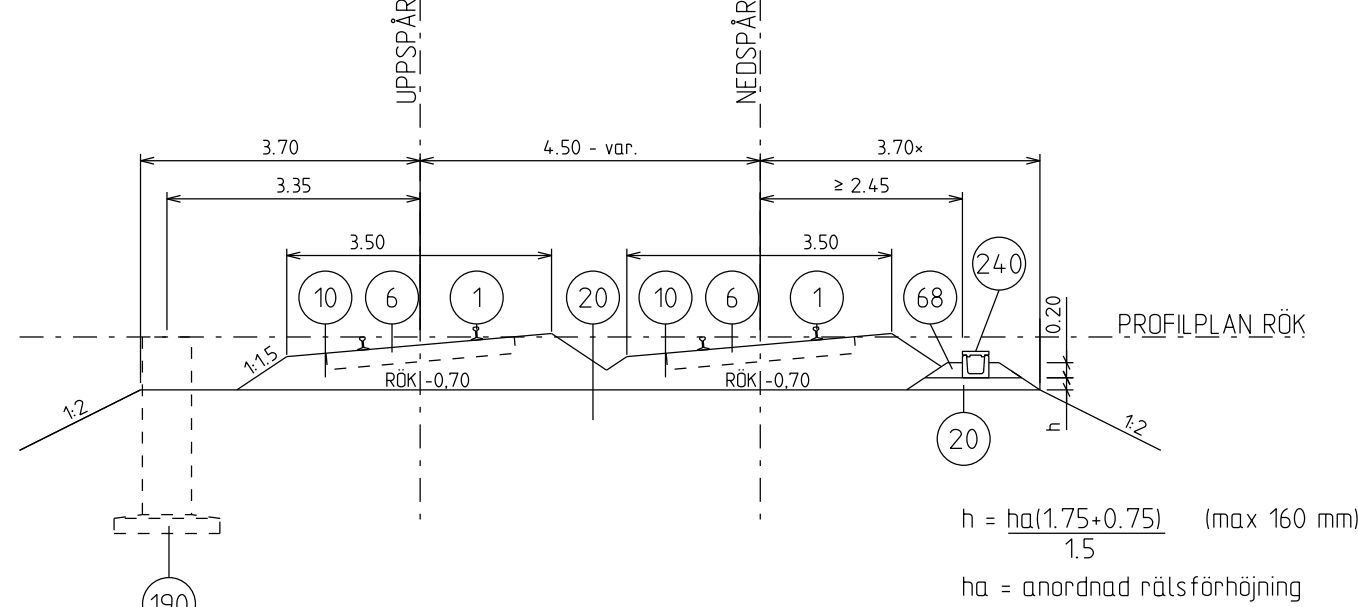

BANK, DUBBELSPÅR, RAKSPÅR, BULLERSKYDDSSKÄRMAR

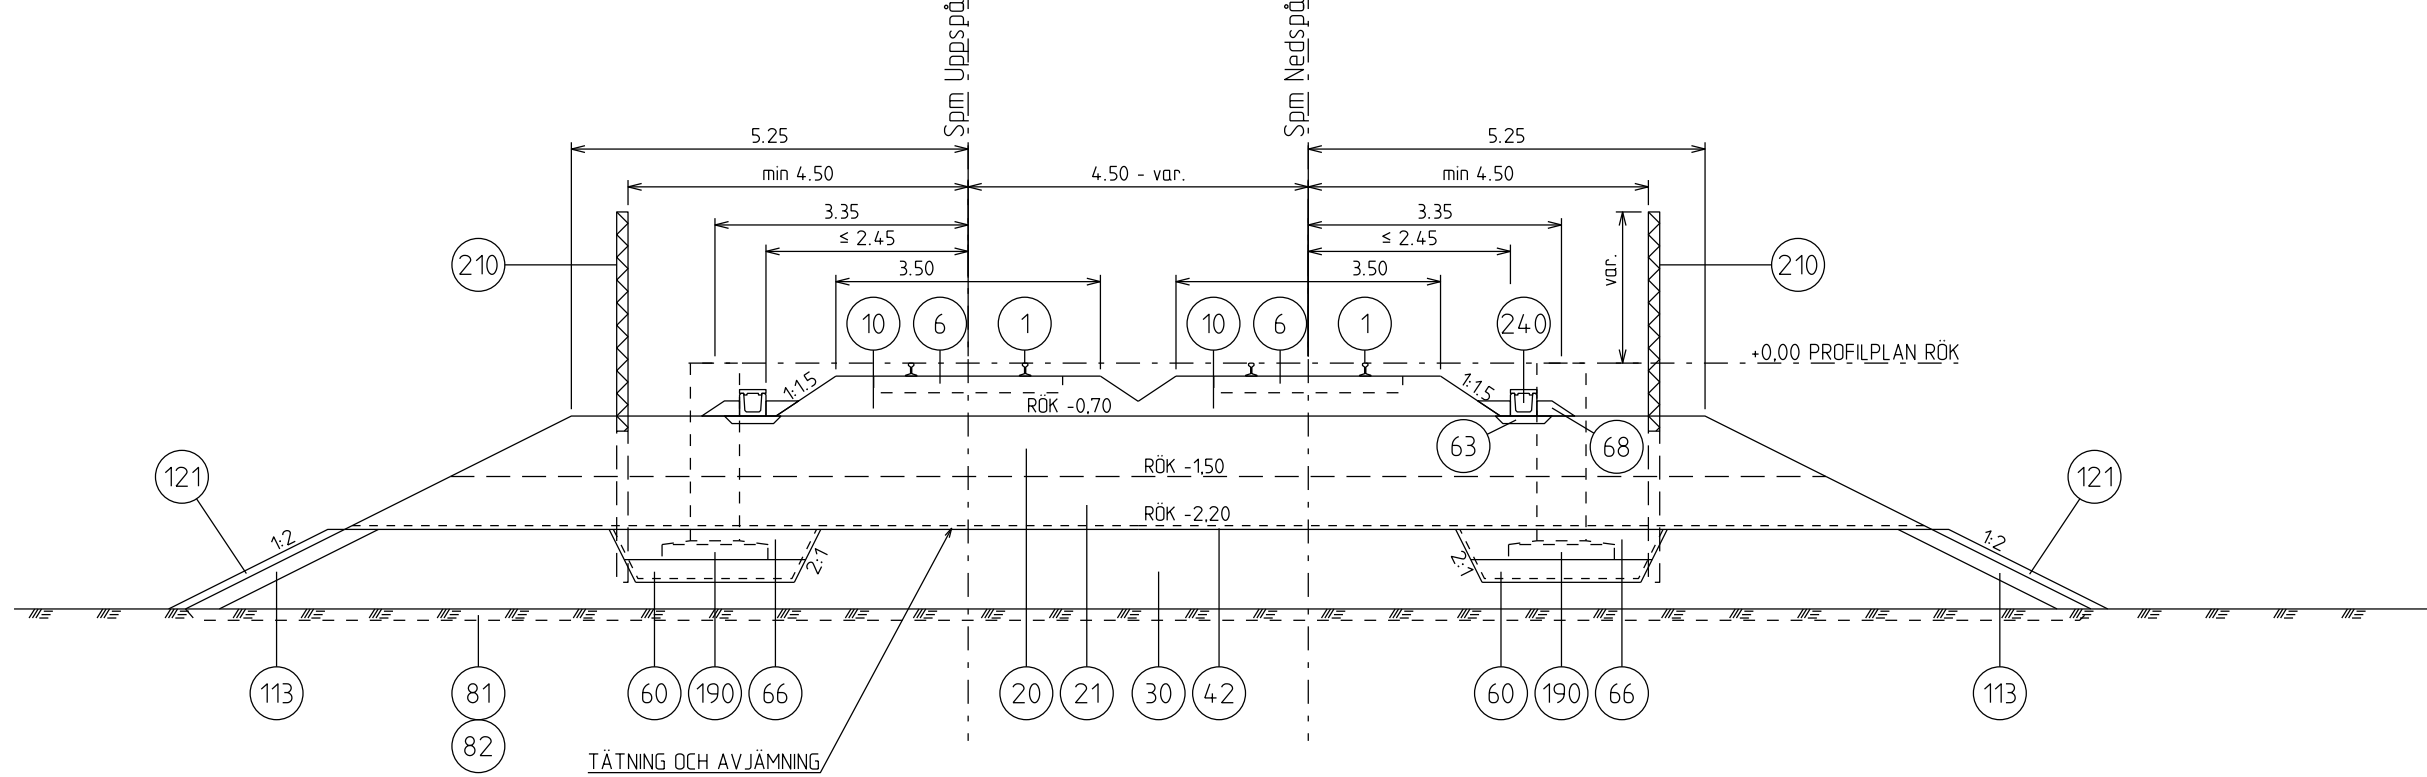


DIMENSIONERINGSTABELL

NR	BENÄMNING	MATERIAL/TYP	TJOCKLEK (MM)	ANMÄRKNING
1	RÄL	UC 60		NY
6	SUPER	BETONG		NY
10	BALLAST	MAKADAMBALLAST KLASS 1		
20	UNDERBALLAST, FÖRSTÄRKNINGSLAGER	BERGKROSSMATERIAL	500-800	
21	UNDERBALLAST, FRÖSTISOLERINGSLAGER	BERGKROSS-, JORD- ELLER GRUSKROSSMATERIAL	700	
30	BANKFYLNING	SPRÄNGSTEN		MATERIALTYP 1 ELLER 3A
42	MATERIALSKILJANDE LAGER	GEOTEXTIL BRUKSKLASS N3-N4		UTFÖRS VID BEHOV
60	FYLNING FÖR BÄDD UNDER FUNDAMENT	JORD- ELLER KROSSMATERIAL	300	MATERIALTYP 2
63	LEDNINGSBÄDD FÖR KABELRÄNNA	JORD- ELLER KROSSMATERIAL	100	MATERIALTYP 2 ELLER 3B
66	KRINGFYLNING FÖR FUNDAMENT	JORD- ELLER KROSSMATERIAL		MATERIALTYP 2
68	KRINGFYLNING FÖR KABELRÄNNA	BERGKROSS-, JORD- ELLER GRUSKROSSMATERIAL		MATERIALTYP 1 ELLER 2
81	VEGETATIONSAVTAGNING, KULTURMARK		VAR	
82	VEGETATIONSAVTAGNING, SKOGSMARK		VAR	
89	JORDSCHAKT FÖR ÖVERKÖKE			UTFÖRS VID BEHOV
90	JORDSCHAKT FÖR BANKÖKE			UTFÖRS VID BEHOV
110	EROSIONSSKYDD PÅ JORDSLÄNT	JORD- ELLER KROSSMATERIAL	DIM AV GED	UTFÖRS VID BEHOV
113	SLANTBEKLÄDNAD PÅ SPRÄNGSTENSFYLNING	BERGKROSSMATERIAL	200	
121	VÄXTETABLERING	BEF. VEG. AVTAGNING	100	
190	FUNDAMENT FÖR KTL-STOLPE			MED FÖT I JORD
210	BULLERSKYDDSSKÄRM			
240	KABELRÄNNA MED LOCK	BETONG		PLACERING VARIERAR

A	SLITLAGER	GRUS	MIN 50	
B	BÄRLAGER	BERGKROSSMATERIAL	VAR.	
C	FÖRSTÄRKNINGSLAGER	BERGKROSSMATERIAL	VAR.	

ÖVRIGT
ALLA MÅTT I METER OM INTE ANNAT ANGES
SE ÄVEN BVS 1585.005 TYPSEKTIONER FÖR BANAN

TEKNSK ANVISNING
LÅG BANK, NÄR BANKHÖJDEN UNDERSTIGER 3 m.
HÖG BANK, NÄR BANKHÖJDEN ÖVERSTIGER 3 m KAN
FÖRSTÄRKNINGSLAGRETS TJOCKLEK MINSKAS TILL 0.5 m.
UTSPETSNING FRÅN TJOCKLEK 0.8 m TILL 0.5 m
SKA UTFÖRAS MED LÅNGSLUTNING ≤ 1:20.

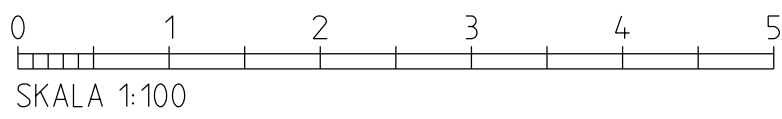

ANÖR ANDRINGEN AVSEER	TYP AV PLAN	Järnvägs- och vägplan	ÖSKAND AV	ANÖR DATUM
UTVECKLAD	AFRY	AFRY	LEVERANS/ÄNDRING	TEKNIKPRÖVE
