




JORDSKÄRNING, DUBBELSPÅR, RAKSPÅR

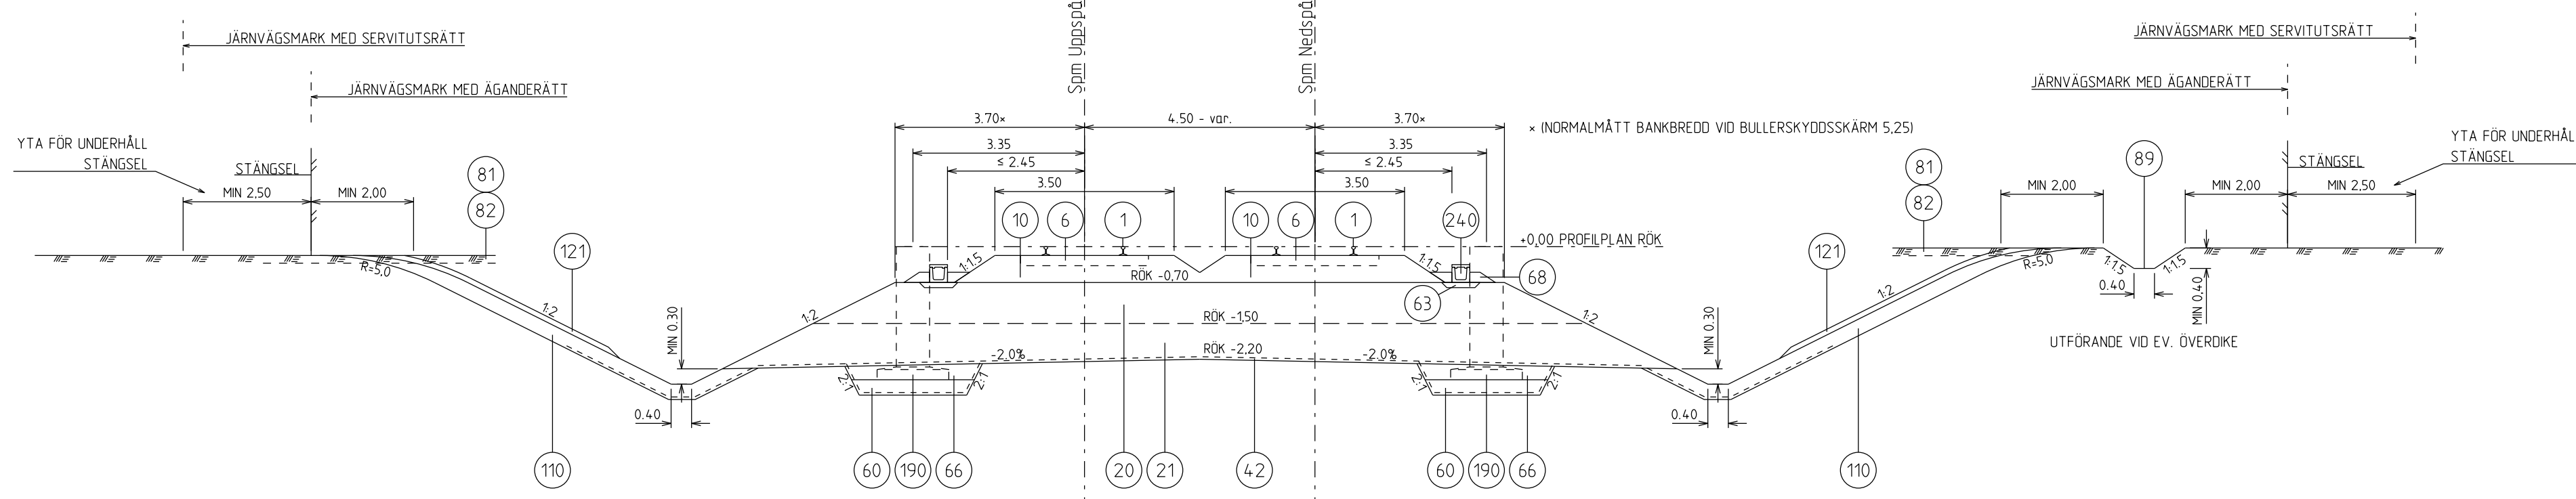


JORDSKÄRNING, DUBBELSPÅR, RAKSPÅR, SERVICEVÄG 3m

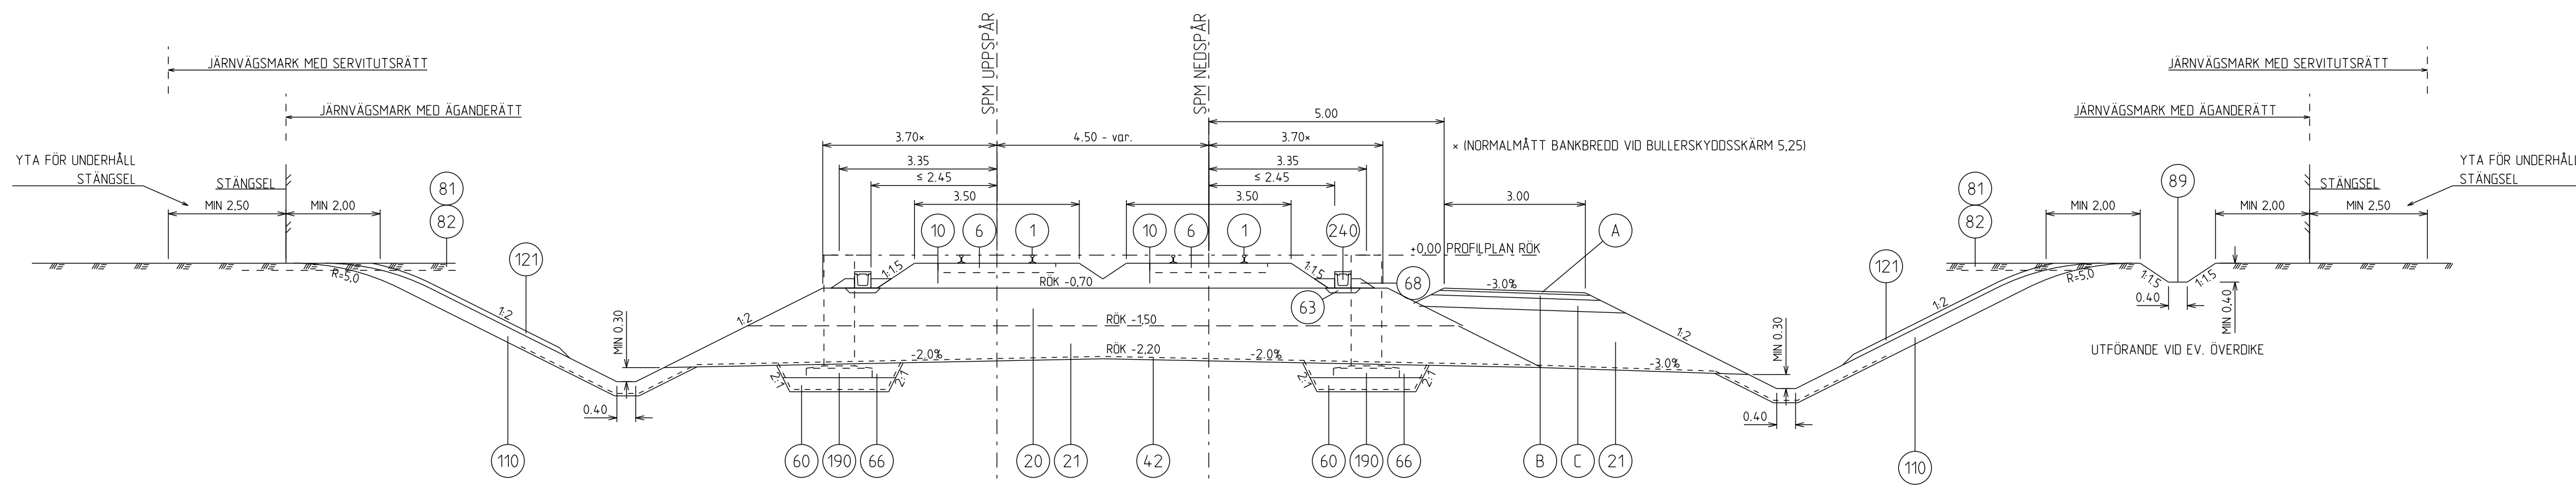


DUBBELSPÅR, KURVSPÅR

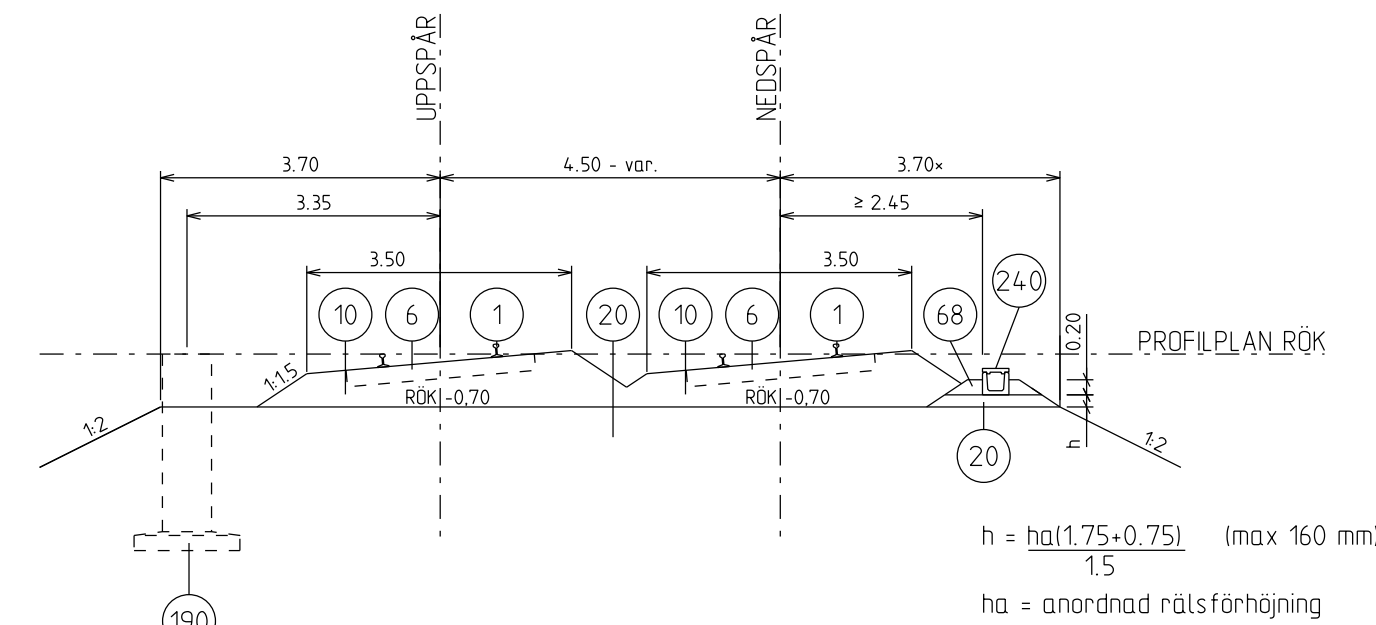

JORDSKÄRNING, DUBBELSPÅR, RAKSPÅR DRÄNERING

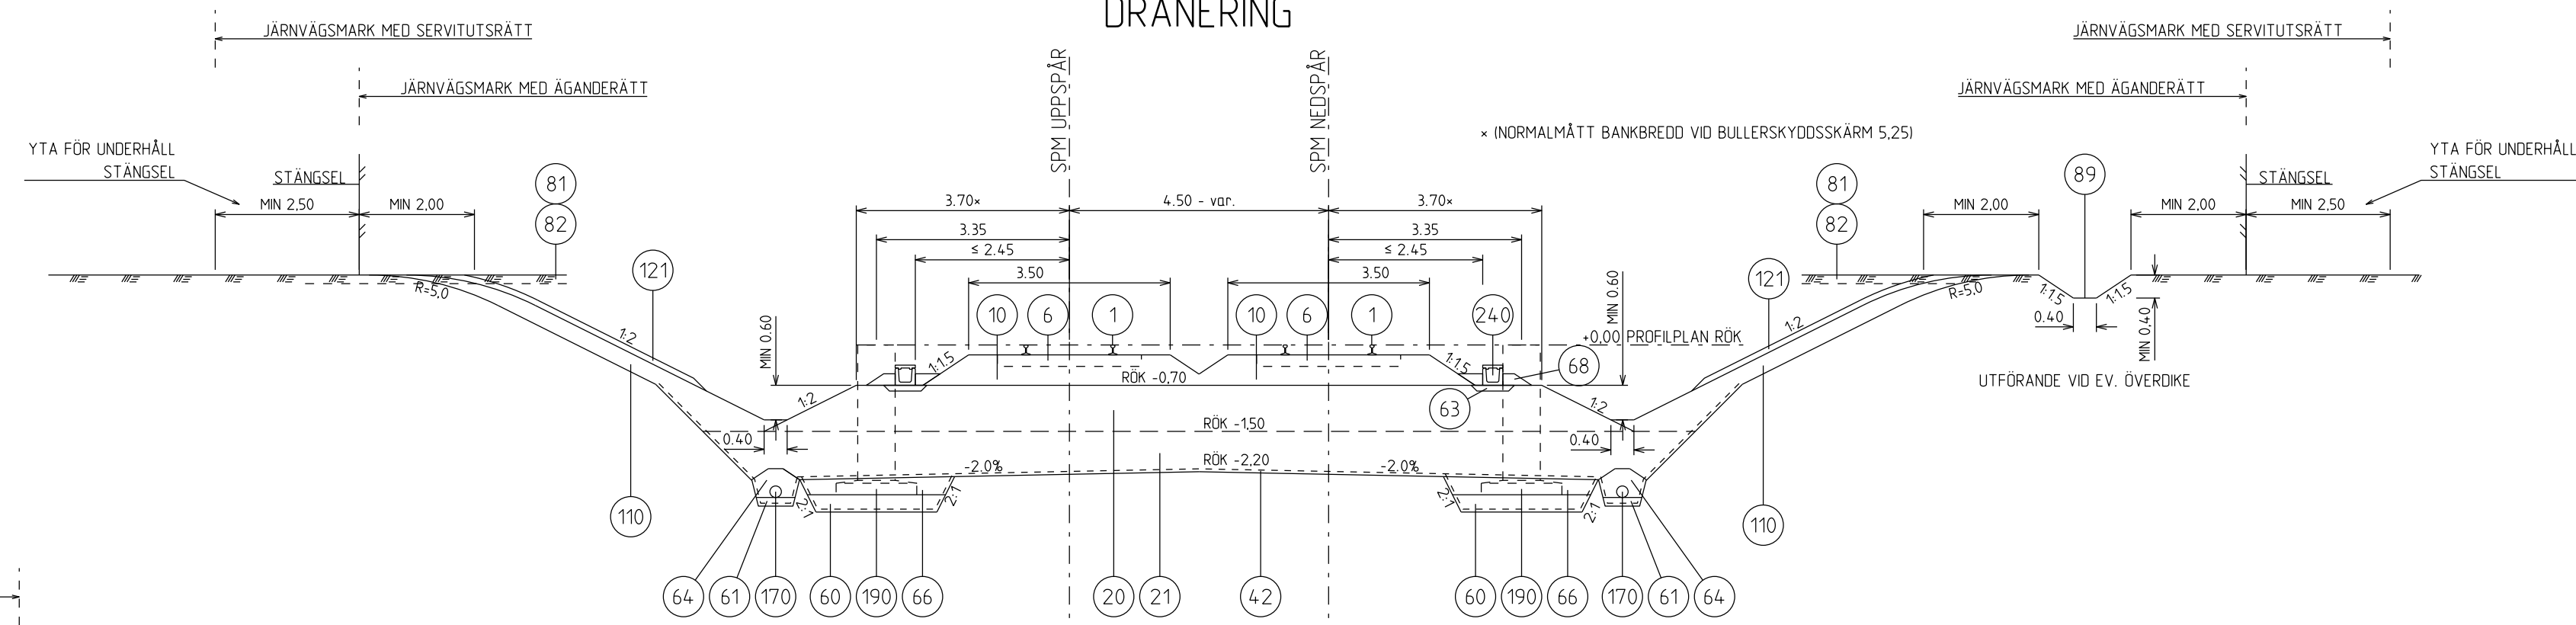

JORDSKÄRNING, DUBBELSPÅR, RAKSPÅR, BULLERSKYDDSSKÄRM

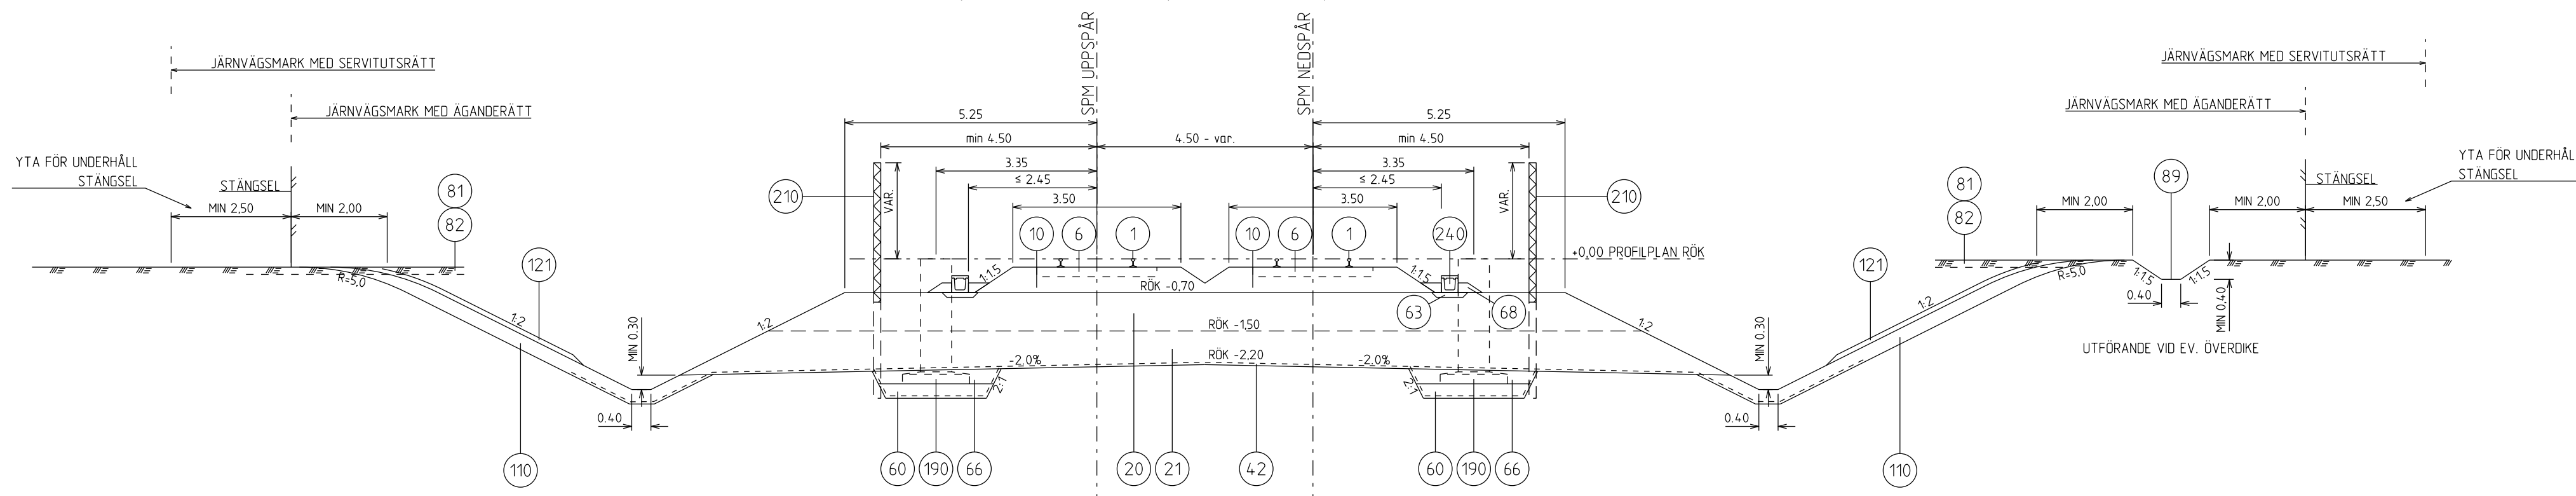


DIMENSIONIERUNGSTABELL

NR	BENÄMNING	MATERIAL/TYP	TJOCKLEK (MM)	ANMÄRKNING
1	RÄL	UC 60		NY
6	SUPER	BETONG		NY
10	BALLAST	MAKADAMBALLAST KLASS 1		
20	UNDERBALLAST, FÖRSTÄRKNINGSLAGER	BERGKROSSMATERIAL	500-800	
21	UNDERBALLAST, FROSTISOLERINGSLAGER	BERGKROSS-, JÖRO- ELLER GRUSKROSSMATERIAL	700	
30	BANKFYLNING	SPRÄNGSTEN		MATERIAL TYP 1 ELLER 3A
42	MATERIALSKILJANDE LAGER	GEOTEXTIL BRUKSKLASS N3-N4		UTFÖRS VID BEHOV
60	FYLNING FÖR BÄDD UNDER FUNDAMENT	JÖRO- ELLER KROSSMATERIAL	300	MATERIAL TYP 2
63	LEDNINGSBÄDD FÖR KABELRÄNNA	JÖRO- ELLER KROSSMATERIAL	100	MATERIAL TYP 2 ELLER 3B
64	KRINGSFYLNING FÖR DRÄNLEDNING	JÖRO- ELLER KROSSMATERIAL		MATERIAL TYP 2 ELLER 3B
66	KRINGSFYLNING FÖR FUNDAMENT	JÖRO- ELLER KROSSMATERIAL		MATERIAL TYP 2
68	KRINGSFYLNING FÖR KABELRÄNNA	BERGKROSS-, JÖRO- ELLER GRUSKROSSMATERIAL		MATERIAL TYP 1 ELLER 2
81	VEGETATIONSAVTAGNING, KULTURMARK		VAR	
82	VEGETATIONSAVTAGNING, SKOGSMARK		VAR	
110	EROSIONSSKYDD PÅ JÖROSLANT	JÖRO- ELLER KROSSMATERIAL	DM AV GED	UTFÖRS VID BEHOV
113	SLANTBEKLÄDNAD PÅ SPRÄNGSTENSFYLNING	BERGKROSSMATERIAL	200	
121	VÄXTE TABLERING	BEC. VEG. AVTAGNING	100	
170	DRÄNERINGSLEDNING	PE-RÖR	233/200	
190	FUNDAMENT FÖR KTL-STOLPE			MED FÖT 1 JÖRO
210	BULLERSKYDDSSKÄRM			
240	KABELRÄNNA MED LOCK	BETONG		PLACERING VARIERAR

A	SLITLAGER	GRUS	MIN 50	
B	BÄRLAGER	BERGKROSSMATERIAL	VAR.	
C	FÖRSTÄRKNINGSLAGER	BERGKROSSMATERIAL	VAR.	

ÖVRIGT
ALLA MÅTT I METER OM INTE ANNAT ANGES
SE ÄVEN BVS 1585.005 TYPSEKTIONER FÖR BANAN

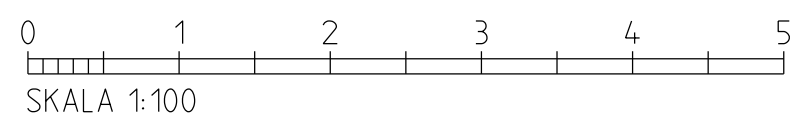

TYP AV PLAN					
Järnvägs- och vägplan					
