


Skala: 1:100
Datum: 2025-06-17
Förskott: 100%

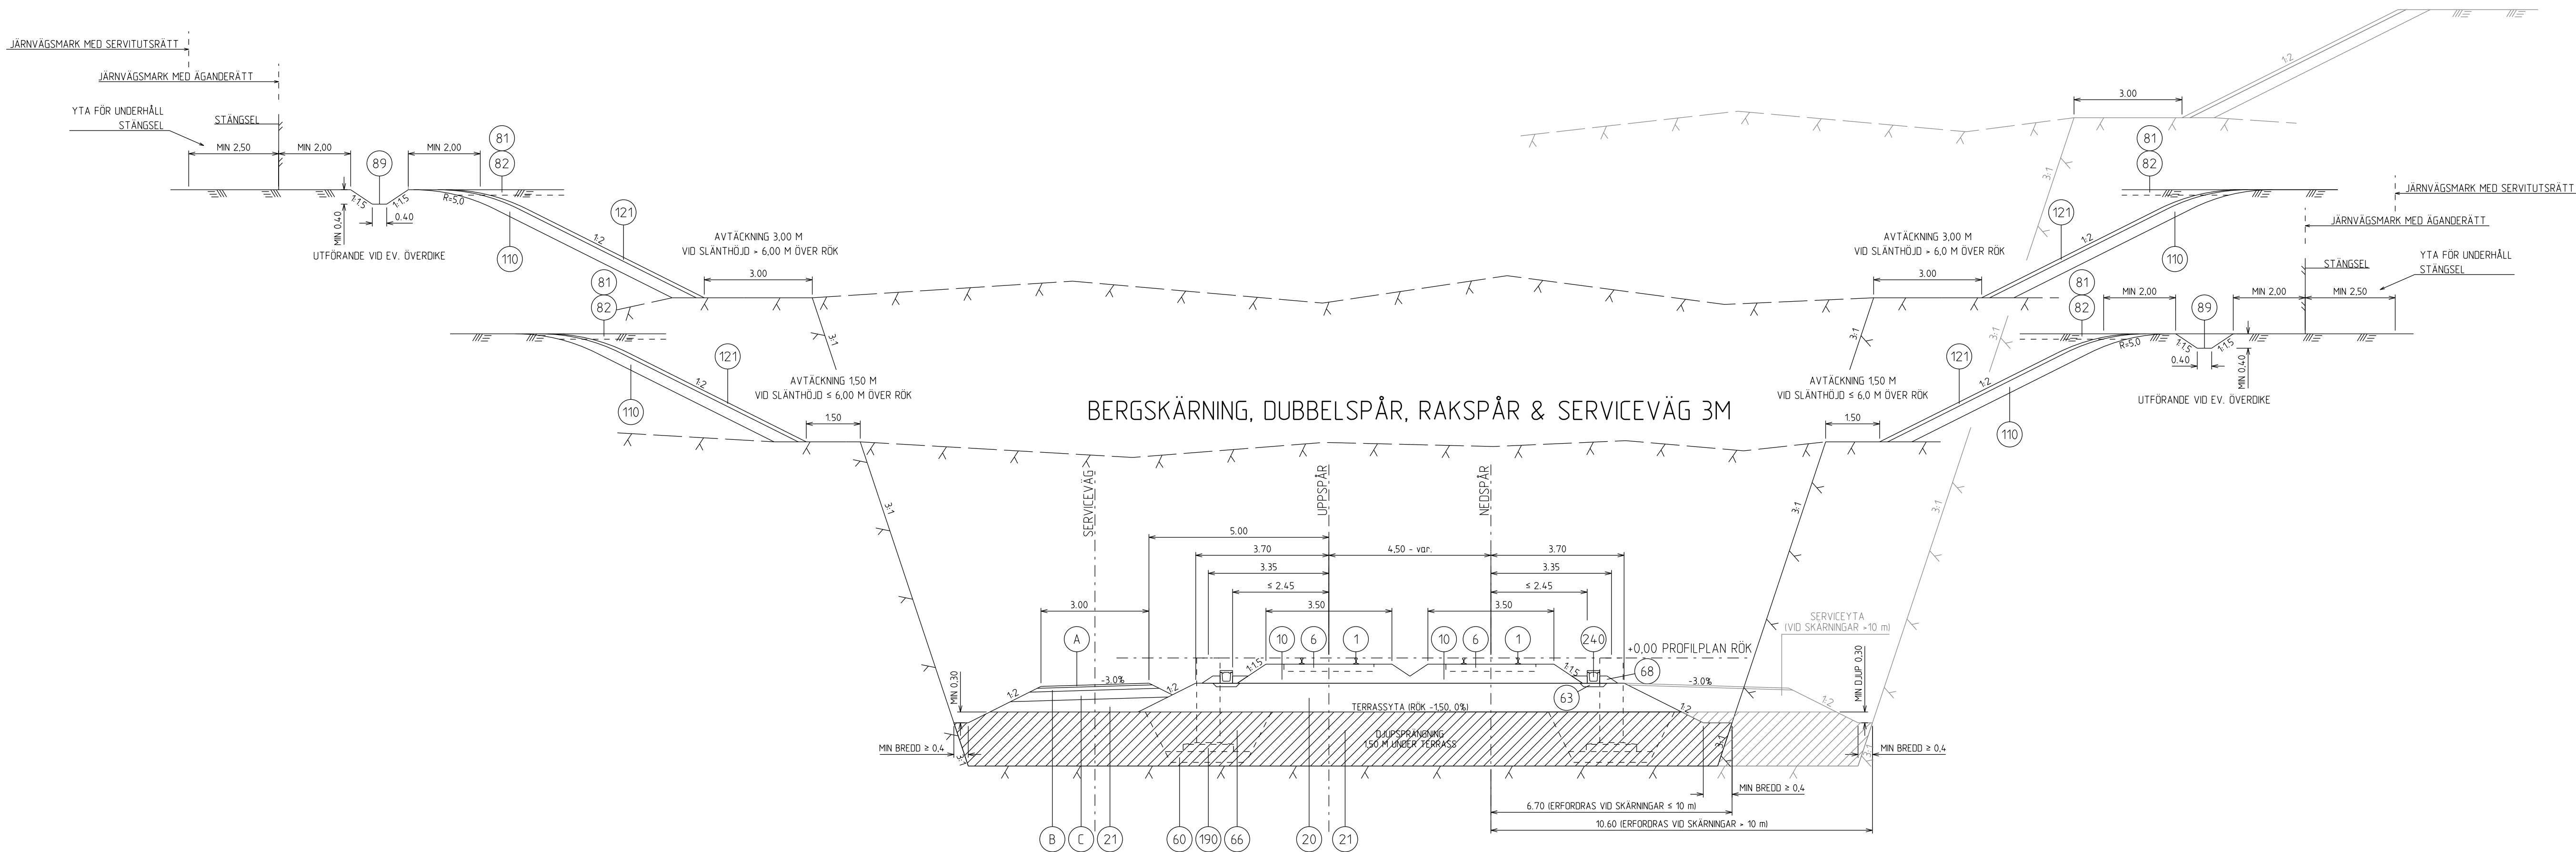


DIMENSIONERINGSTABELL

NR	BENÄMNING	MATERIAL/TYP	TJOCKLEK (MM)	ANMÄRKNING
1	RÄL	UC 60		NY
6	SLIPER	BETONG		NY
10	BALLAST	MAKADAMBALLAST KLASS 1		
20	UNDERBALLAST, FÖRSTÄRKNINGSLAGER	BERGKROSSMATERIAL	500-800	
21	UNDERBALLAST, FRÖSTISOLERINGSLAGER	BERGKROSS-, JORD- ELLER GRUSKROSSMATERIAL	700	
30	BANKFYLNING	SPRÄNGSTEN		MATERIALTYP 1 ELLER 3A
42	MATERIALSKILJANDE LAGER	GEOTEXTIL BRUKSKLASS N3-N4		UTFÖRS VID BEHOV
60	FYLNING FÖR BÄDD UNDER FUNDAMENT	JORD- ELLER KROSSMATERIAL	300	MATERIALTYP 2
63	LEDNINGSBÄDD FÖR KABELRÄNNA	JORD- ELLER KROSSMATERIAL	100	MATERIALTYP 2 ELLER 3B
66	KRINGFYLNING FÖR FUNDAMENT	JORD- ELLER KROSSMATERIAL		MATERIALTYP 2
68	KRINGFYLNING FÖR KABELRÄNNA	BERGKROSS-, JORD- ELLER GRUSKROSSMATERIAL		MATERIALTYP 1 ELLER 2
81	VEGETATIONSAVTAGNING, KULTURMARK		VAR	
82	VEGETATIONSAVTAGNING, SKOGSMARK		VAR	
89	JORDSCHAKT FÖR ÖVERKÖKE			UTFÖRS VID BEHOV
90	JORDSCHAKT FÖR BANKÖKE			UTFÖRS VID BEHOV
110	EROSIONSSKYDD PÅ JORDSLÄNT	JORD- ELLER KROSSMATERIAL	DIM AV GED	UTFÖRS VID BEHOV
113	SLANBETÄCKNING PÅ SPRÄNGSTENSFYLNING	BERGKROSSMATERIAL	200	
121	VÄXTETÄBLERING	BEF. VEG. AVTAGNING	100	
190	FUNDAMENT FÖR KTL-STOLPE			MED FÖT I JORD
240	KABELRÄNNA MED LOCK	BETONG		PLACERING VARIERAR


A	SLITLAGER	GRUS	MIN 50	
B	BÄRLAGER	BERGKROSSMATERIAL	VAR.	
C	FÖRSTÄRKNINGSLAGER	BERGKROSSMATERIAL	VAR.	

ÖVRIGT
ALLA MÄTT I METER OM INTE ANNAT ANGES
SE ÄVEN BVS 1585.005 TYPSEKTIONER FÖR BANAN

DUBBELSPÅR, KURVSPÅR

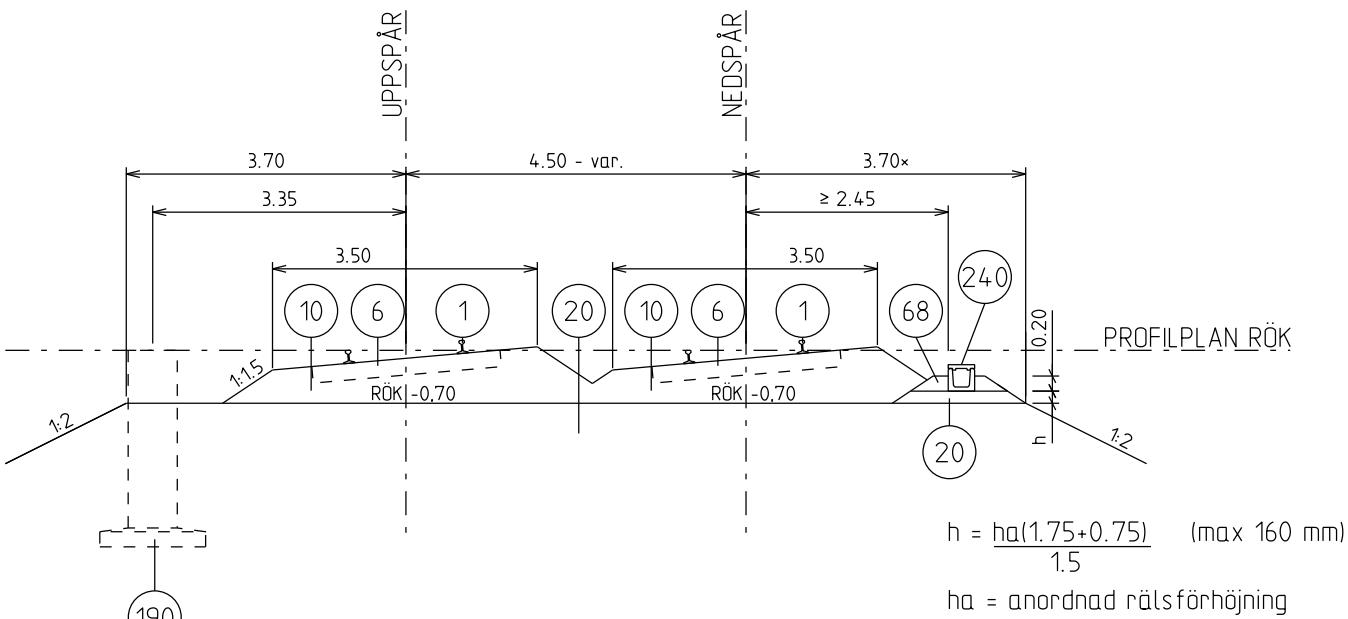

$$h = \frac{1}{15} \sqrt{1.75 \cdot 0.75} \quad (\text{max } 160 \text{ mm})$$
$$h_a = \text{anordnad höjdförhöjning}$$

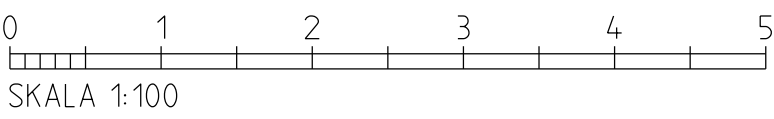

ANR. I ANDRINGS ÄNDER	ÖSKAND AV	ANR. DATUM
TYP AV PLAN		
UTVECKLADT		
AFRY	Järnvägs- och vägplan	
AFRY	AFRY	TEKNIKPROJEKT
UPPGRUPP	00074.367	BRANDSTYGGHET
KONSTRUKTION		ANORDNINGSTYP
TRAFIKVERKET	Dingersjö-Kubikenborg	
SKAPAD AV	Sundsvalles kommun, Västernorrlands län	
AFRY/M. Nyberg		
GRANSKAD AV		
AFRY/L. Johansson	Bergskärning	
ÖSKAND AV	Typsektion Mark- Järnväg	
AFRY/PT	1:100	
DATUM	2025-06-17	
SKALA	1:100	
FÖRHÅLL	A:F	
ÖSKAND AV		
AFRY/PT		