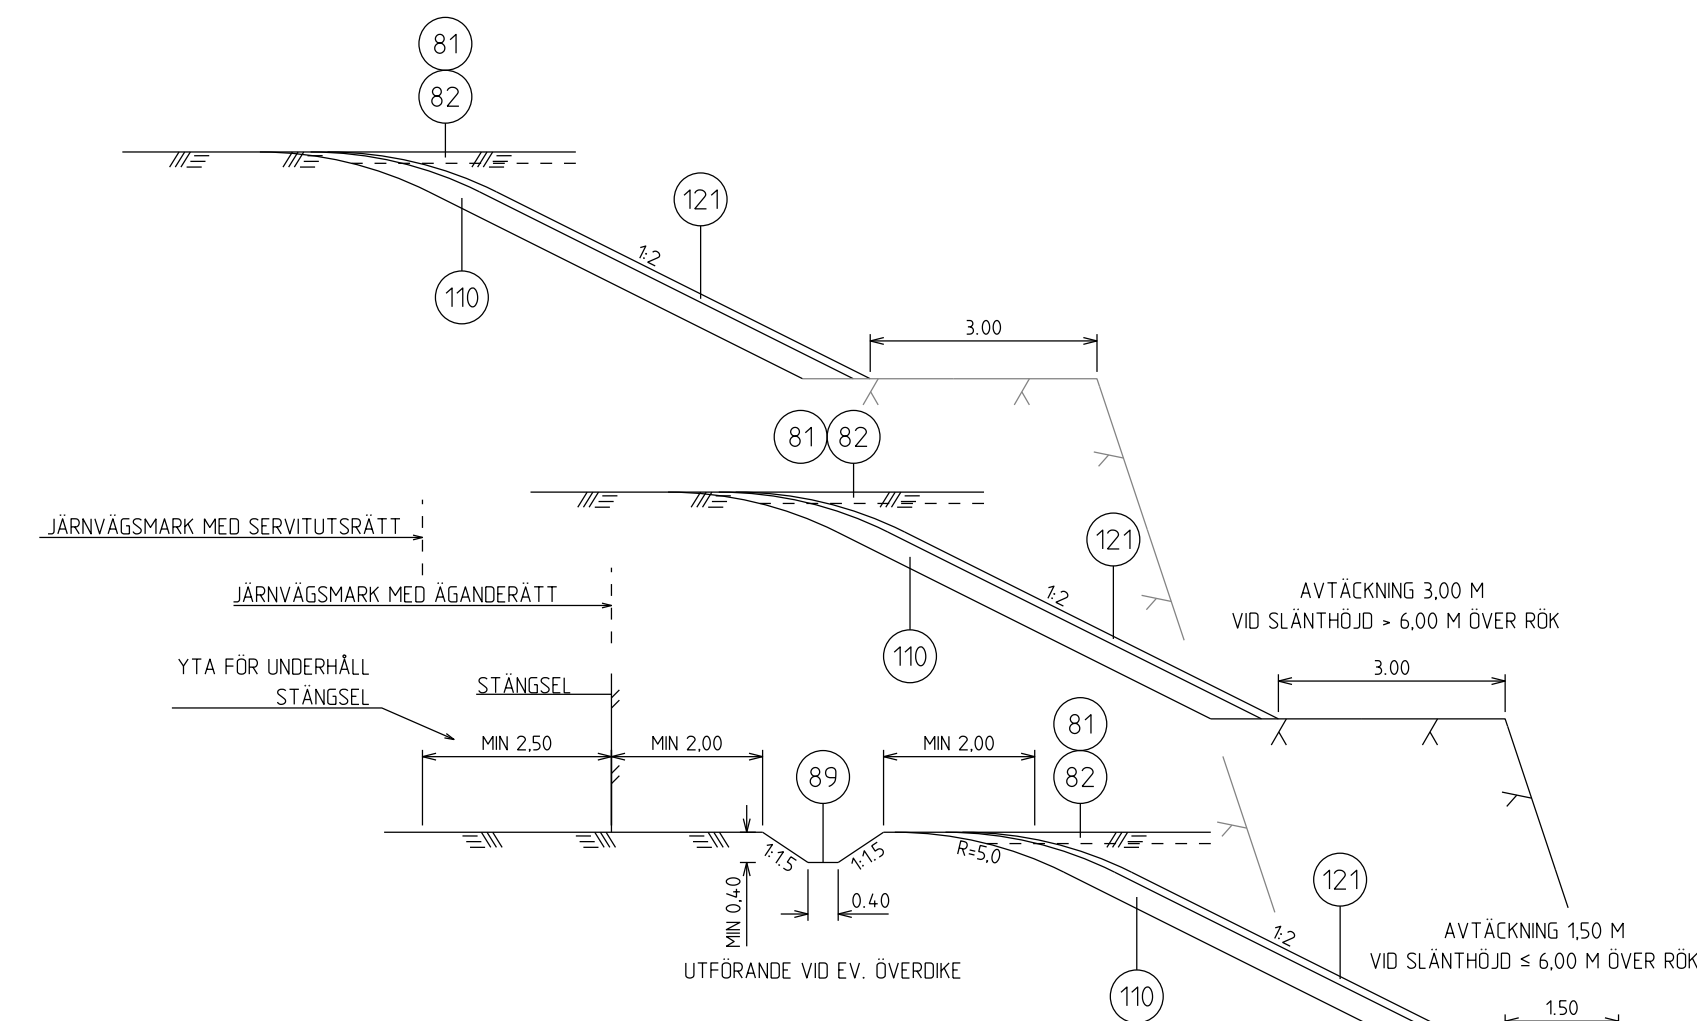


3.70+
3.35
3.70+
3.30
10 6 1
0.00 PROFILPLAN RÖK
RÖK -0.70
RÖK -1.50
RÖK -2.20
JÄRNVÄGSMARK MED SERVITUTSRÄTT
JÄRNVÄGSMARK MED ÄGANDERÄTT
YTA FÖR UNDERHÅLL
STÄNGSEL
TÄTNING OCH AVJÄMNING
MIN 2.00
MIN 2.00
MIN 2.50
MIN 0.40
MIN 0.60
121
90
20 21 30 42
113

[illegible][illegible]


ANDER	ANDERSEN AVISER					GÖDKAND AV			ANDER	DATUM
TYP AV PLAN										
Järnvägs- och vägplan										
LEVERANTÖR		AVDELING		LEVERANS/ANDRINGS-PM		TEKNOLOGI				
 AFRY		AFRY				Banunderbyggnad				
		UPPGÄKSNUMMER		KONSTRUKTIONSNUMMER		GRANSKNINGSSTATUS / SYFTE				
		D0074367								
 TRAFIKVERKET						HANDLINGSTYP				
Dingersjö-Kubikenborg						ANLÄGGNINGSTYP				
SKAPAD AV						KILOMETER-METER				BANKEL 235
AFRY/PM, Nyberg						333-950 = 344+250				
GRANSKAD AV						RITNINGSNUMMER PRELIM				
AFRY/L Johansson						14.97553-11.300-1004				
GÖDKAND AV		DATUM		SKALA		FORMAT		RITNINGSNUMMER FÖRVAL TNING		BLAD
AFRY/PT		2025-06-17		1:100		A1				NÄSTA BLAD
										ANDER