


Den här ritning är Trafikverkets egendom. Allt obehörigt
begärande av ritningen beivras enligt lag.
TRAFIKVERKET

INOM SÄKERHETSSZONEN FÅR INGA FASTA OCH FÖRÖRDLIGA FÖREHÅLL FINNAS.
NÄR SÄKERHETSSZONEN LIGGER UTANFÖR KANTREMSAN BLIR SÄKERHETSSZONENS
GRÄNS DET NYA VÄGOMRÅDET.
SÄKERHETSSZONENS UTBREDDNING ÄR BERORDE AV SLANTLUTNING, VÄGENS
GJEDMETRI OCH OM DET ÄR BANK ELLER SKÄRNING SAMT HASTIGHET OCH ÅDT.

FÖRKLARINGSAR
K= KÖRFÄLT
V= VÄGEN
BO=BREDDNING
SR= STÖDREMSA
VM= VÄGMÖTT
GE= GÅNG- & CYKELVÄG
W= ARBETSREDD
BERÄKNAD MARKLINJE
TOLLAD BERÄKNAD

*KANTREMSANS BREDD VID DJUPA MARKSLAG
0,0 M I TÖRTHÄR
0,5 M I ÅKERMARK
2,0 M I SKOGSMARK

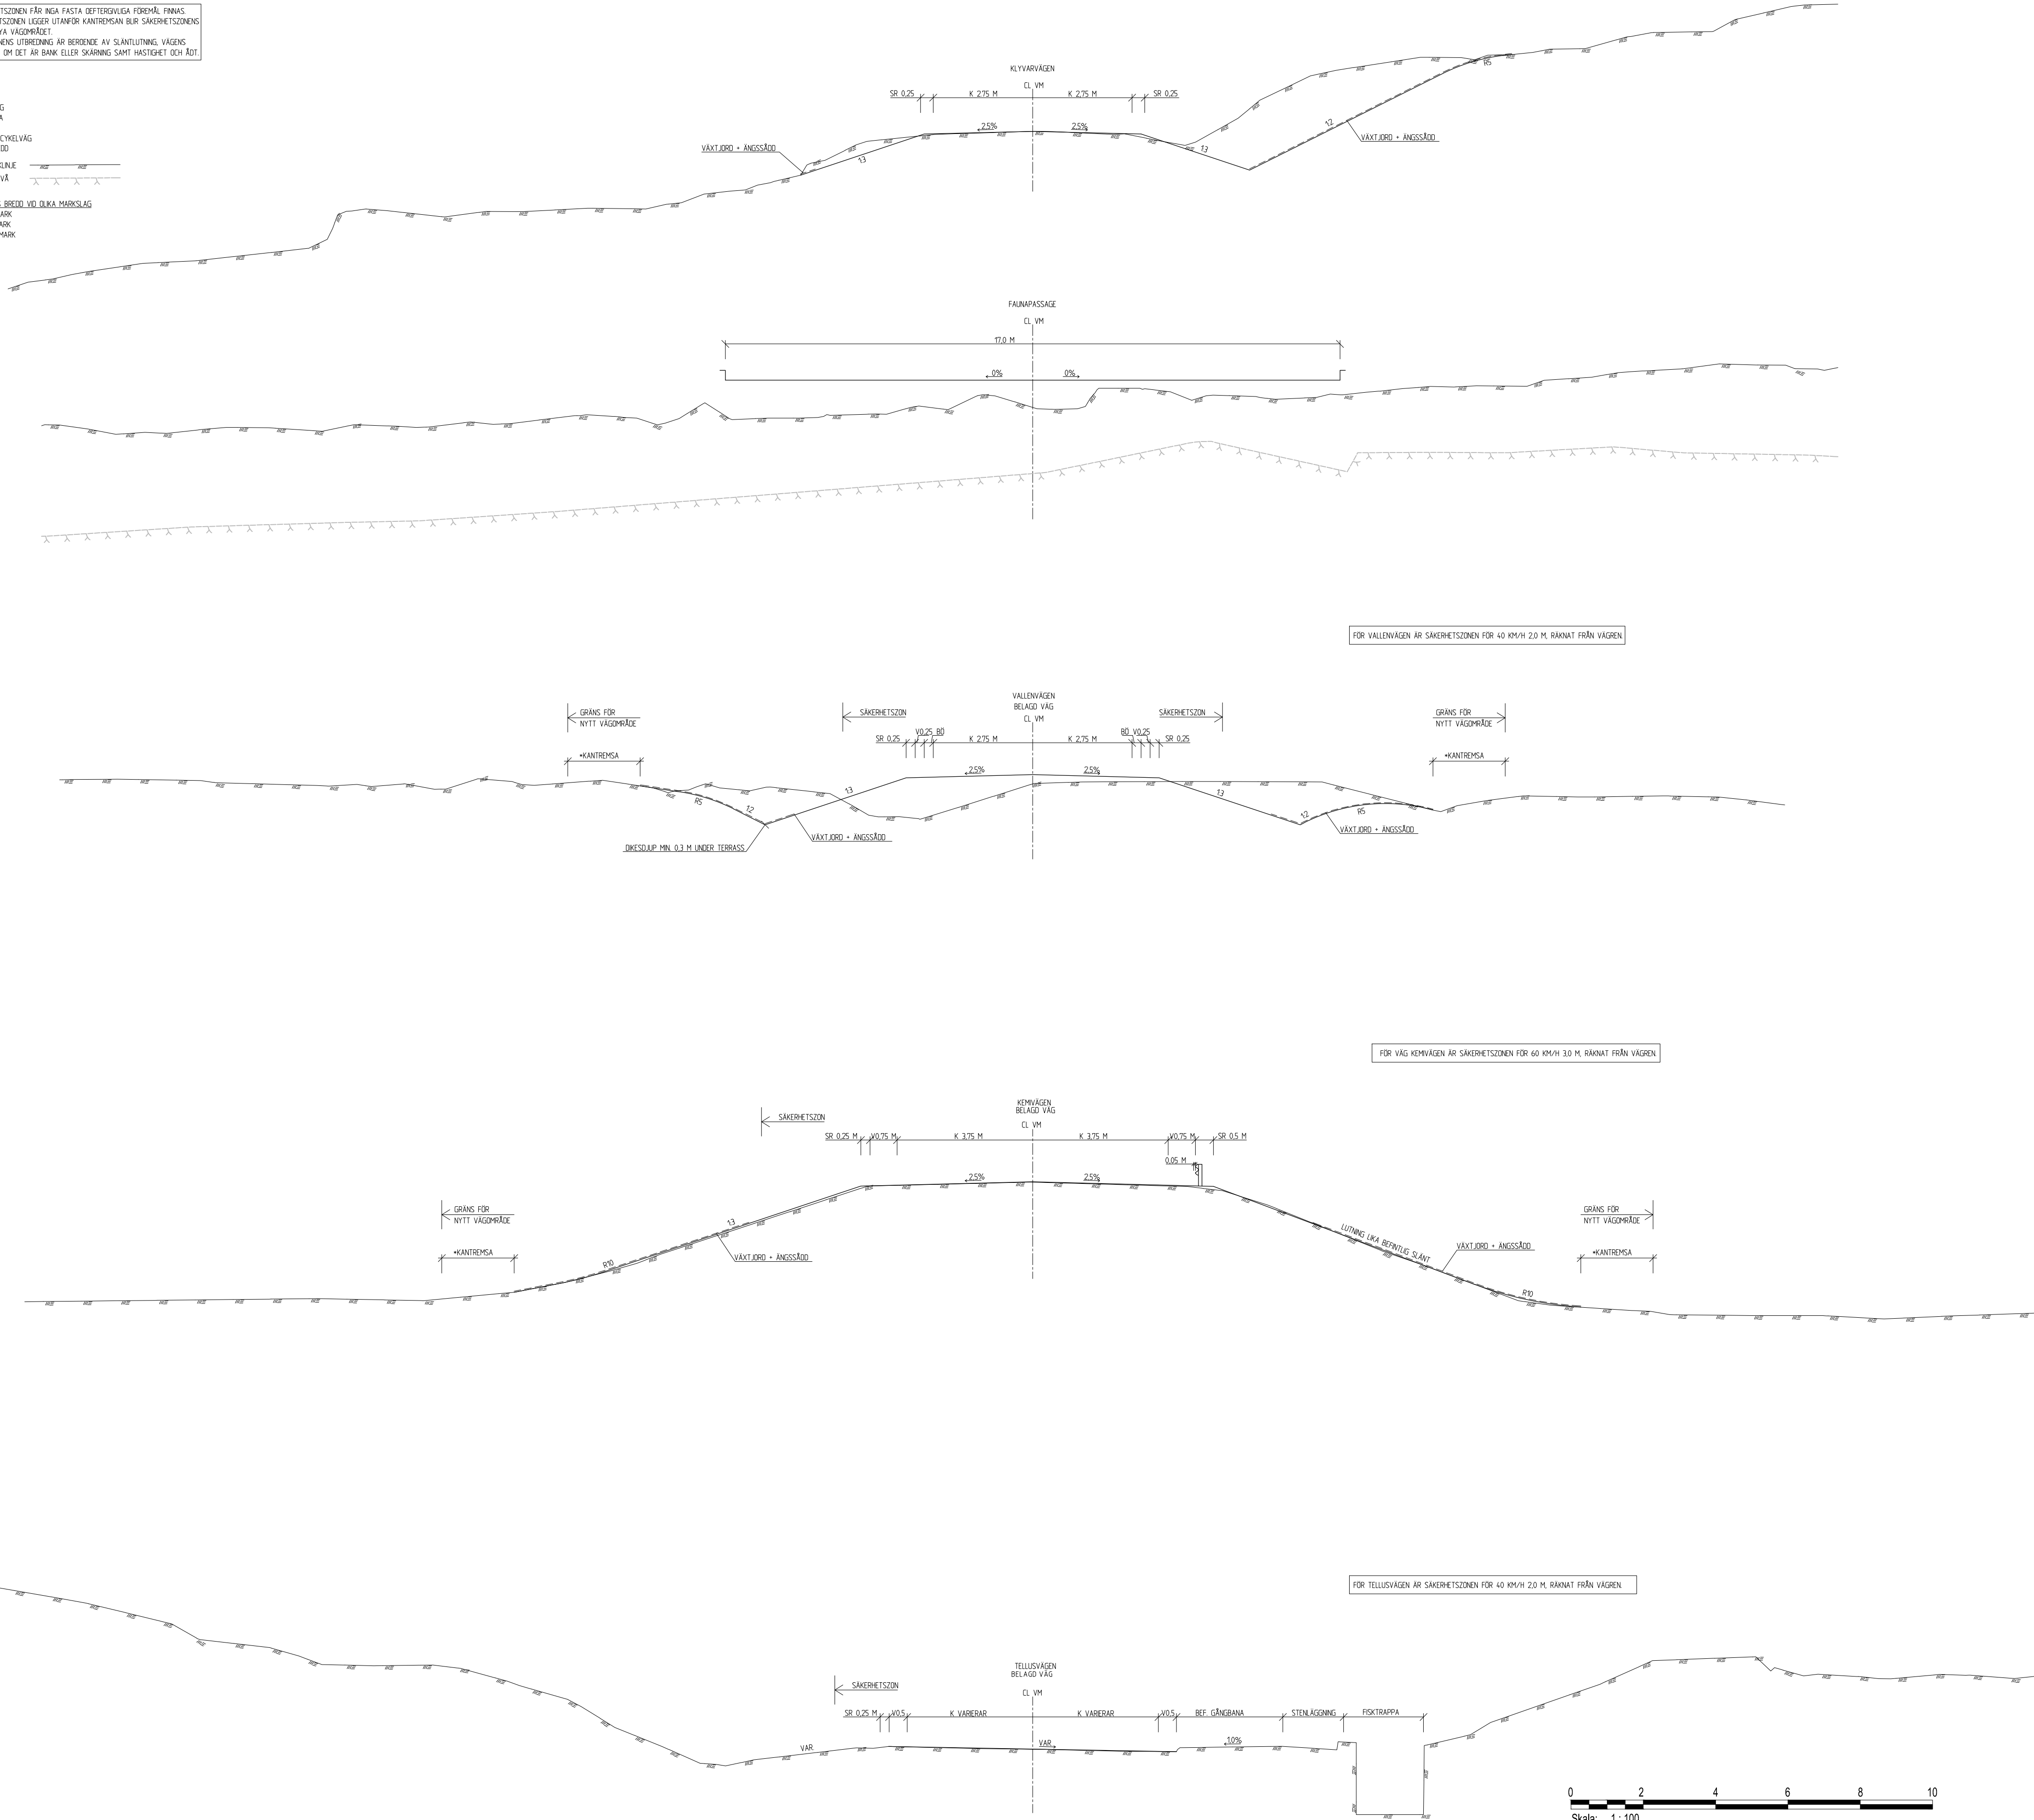

ÄNDR. ÄNDRINGEN AVSER				GODKÄND AV		ÄNDR. DATUM	
TYP AV PLAN							
Järnvägs- och vägplan							
LEVERANTÖR		AVDELNING		LEVERANS/ÄNDRINGS-PM		TEKNISCHÄRÅDE	
 AFRY		AFRY				Vägutformning och trafik	
		UPPDRAGSNUMMER		KONSTRUKTIONSNUMMER		GRANDNINGSSITUATION / SYFTE	
		D0074367					
 TRAFIKVERKET		Dingersjö-Kubikenborg				HANDLINGSSTYP	
		Sundsvalls kommun, Västernorrlands län				ANLÄGGNINGSTYP	
		Typsektion Klyvarvägen/Faunapassage				KILOMETERMETER	
		Vallenvägen/Kemivägen/Tellusvägen				+ - +	
		Typsektion Mark - Väg				BANDEL	
						235	
SKAPAD AV		RITINGSNUMMER PROJEKT					
AFRY/J. Asplund		14.9753-20-301-1004					
GRANSKAD AV		BLAD					
AFRY/J. Landström		004					
GODKÄND AV		NÄSTA BLAD					
AFRY/PT		005					
DATUM		ÄNDR.					
2025-06-17							
SKALA							
1:100							
FÖRHÅLL							
A1							
RITINGSNUMMER FÖRVALTNING							