


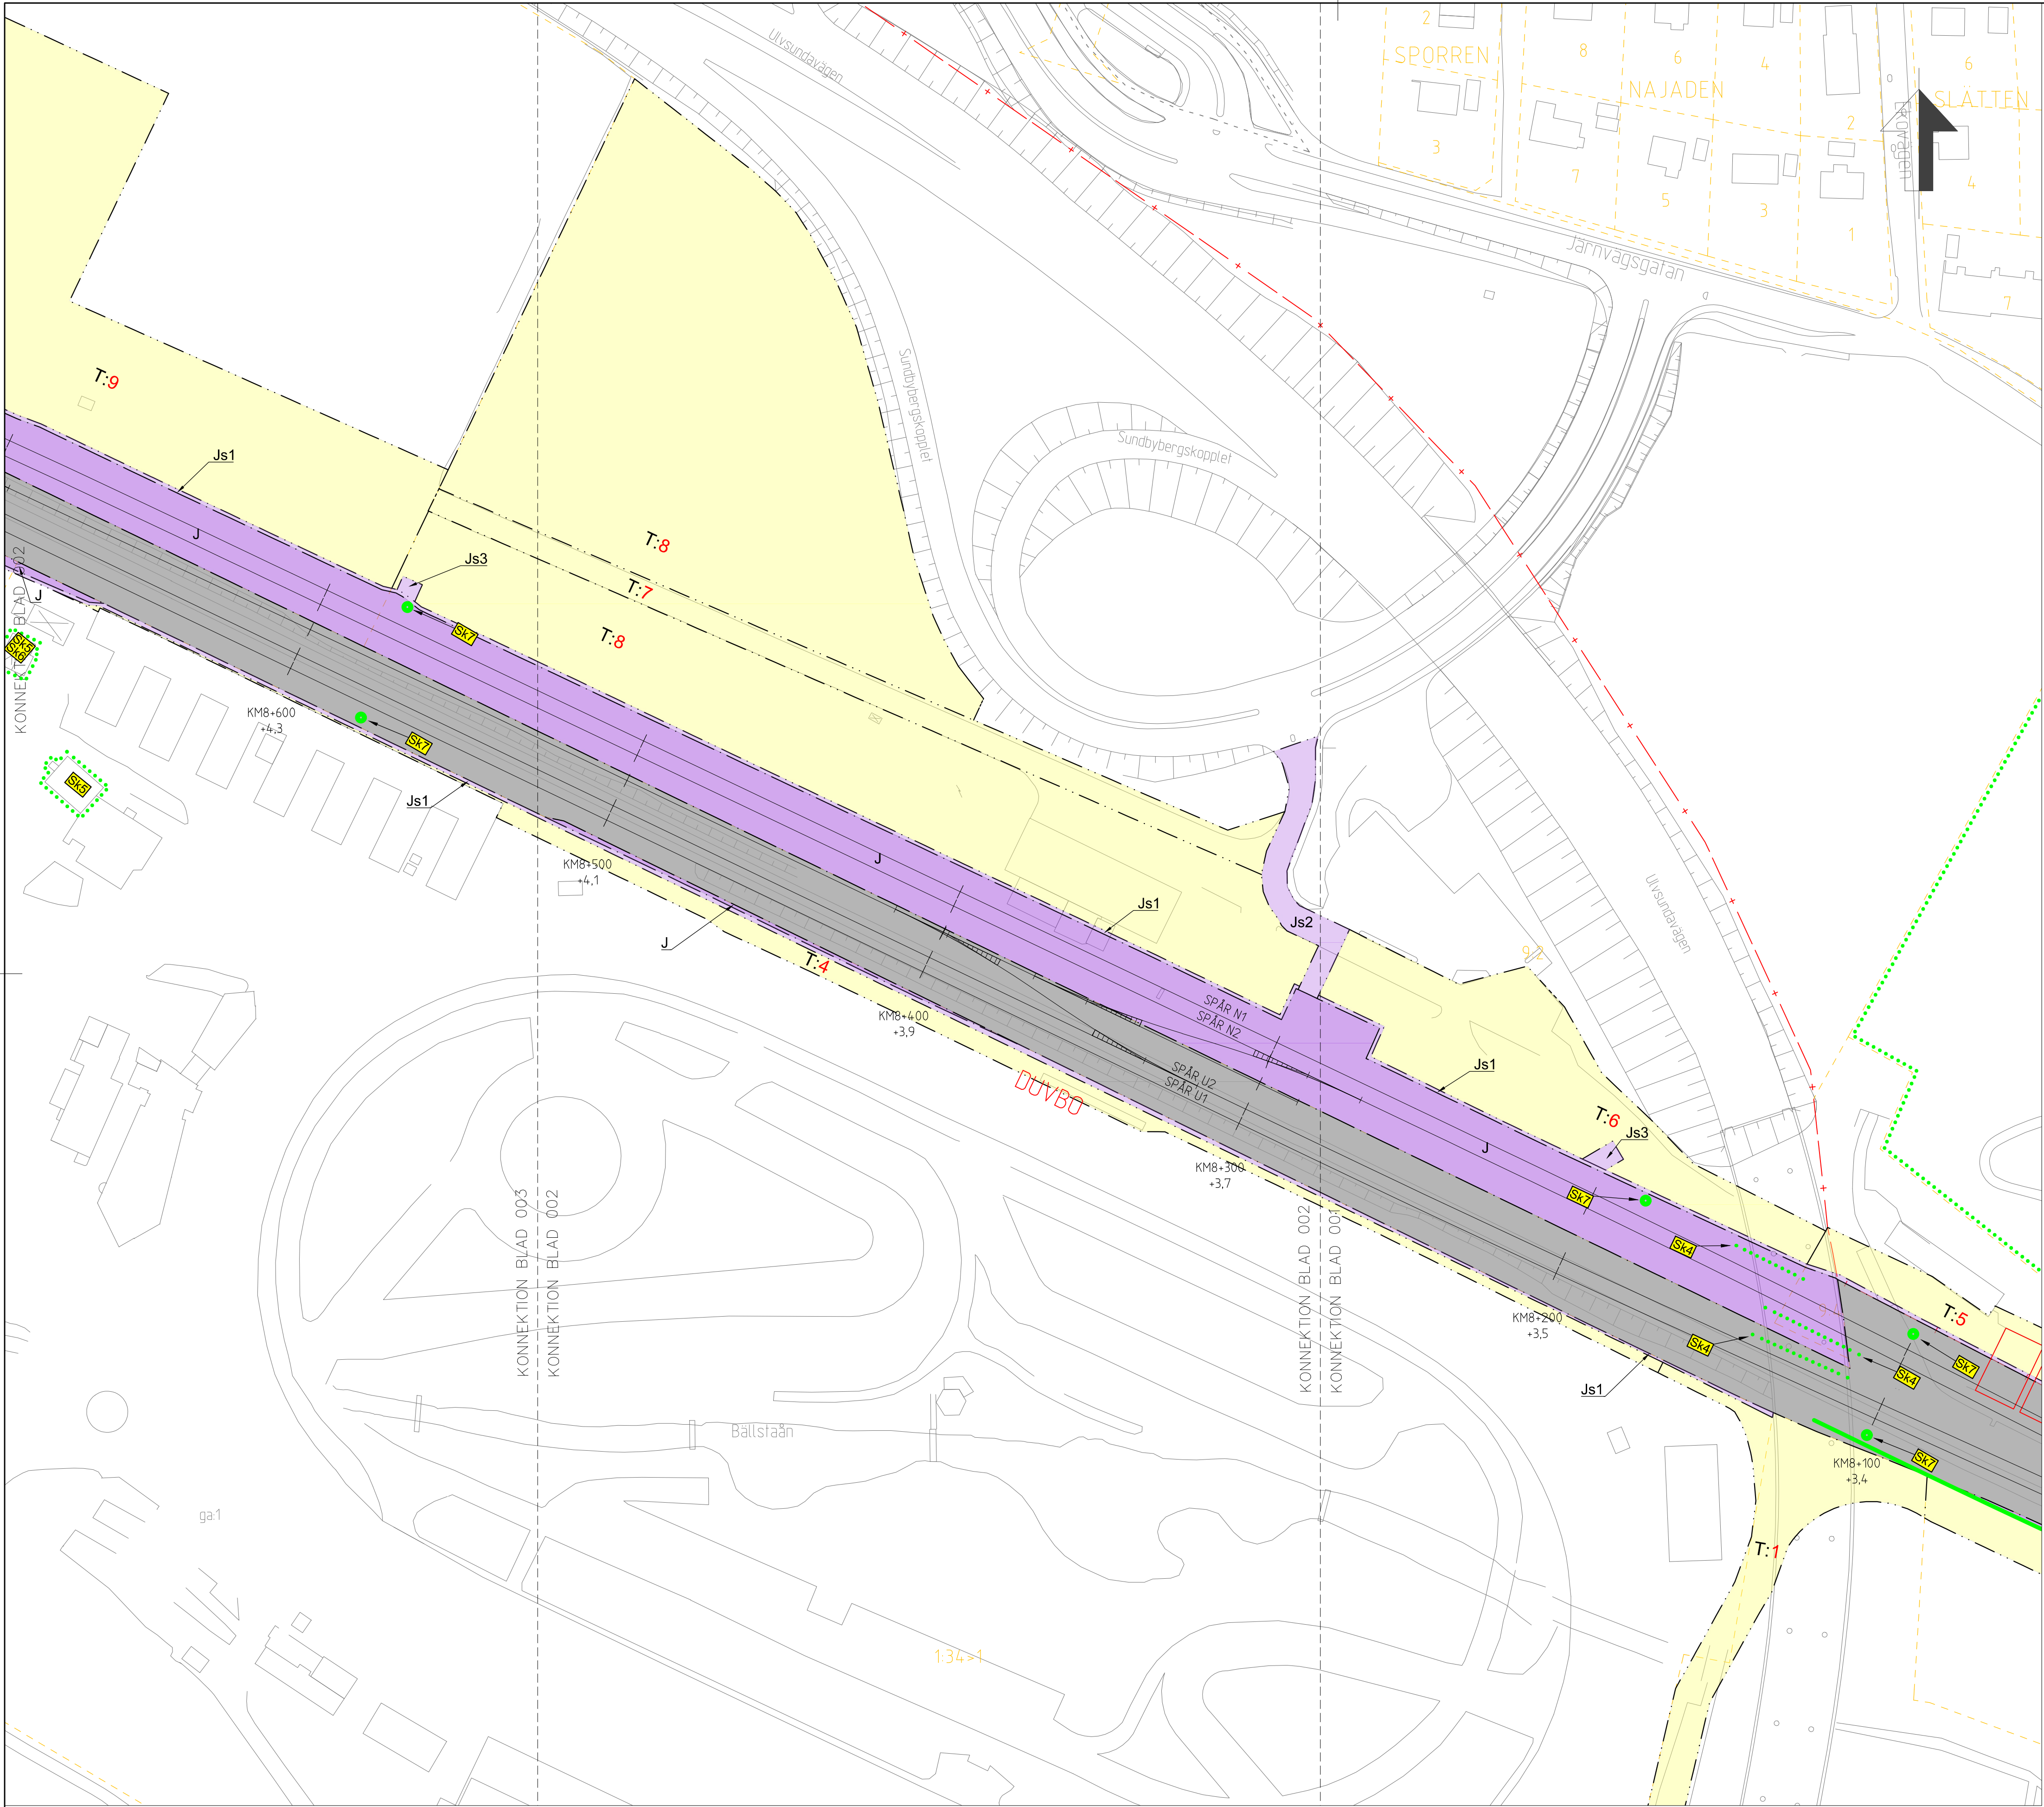

TECKENFÖRKLARING

NY ANLÄGGNING (FASTSTÄLLS)

- KM8+ 000
- NYTT ELLER JUSTERAT JÄRNVÄGSSPÅR. SPÅRMITT MED LÄNGDMÄTNING OCH HÖJDSÄTTNING
- NY SPÄRVÄXEL
- BEFINTLIGT SPÅR
- BEFINTLIG SPÄRVÄXEL

MARKANSPRÅK (FASTSTÄLLS)

- GRÄNS FÖR JÄRNVÄGSPLAN
- GRÄNS FÖR JÄRNVÄGSMARK
- AVGRÄNSNING MELLAN OLIKA TYPER AV MARKANSPRÅK
- BEFINTLIG JÄRNVÄGSMARK
- J NY JÄRNVÄGSMARK MED ÄGANDERÄTT
- Js1 NY JÄRNVÄGSMARK MED SERVITUTSRÄTT FÖR ANLÄGGANDE, BIBEHÅLLANDE OCH UNDERHÅLL AV JÄRNVÄGSANLÄGGNINGEN INKLUSIVE DESS KONSTRUKTION UNDER MARK. TILLFÄLLIG NYTTJANDERÄTT FÖR ARBETSOMRÅDE FRÅN BYGGSTART AV FÖRBEREDANDE ARBETEN TILL TVÅ MÅNADER EFTER GODKÄND BESIKTNING
- Js2 NY JÄRNVÄGSMARK MED SERVITUTSRÄTT FÖR SERVICEVÄG. TILLFÄLLIG NYTTJANDERÄTT FÖR ARBETSOMRÅDE FRÅN BYGGSTART AV FÖRBEREDANDE ARBETEN TILL TVÅ MÅNADER EFTER GODKÄND BESIKTNING
- Js3 NY JÄRNVÄGSMARK MED SERVITUTSRÄTT FÖR VA-ANSLUTNING. TILLFÄLLIG NYTTJANDERÄTT FÖR ARBETSOMRÅDE FRÅN BYGGSTART AV FÖRBEREDANDE ARBETEN TILL TVÅ MÅNADER EFTER GODKÄND BESIKTNING
- T:XX TILLFÄLLIG NYTTJANDERÄTT. RÖD SIFFRA ANGER OMRÅDESNUMMER FÖR OMRÅDE INNEHÅLLANDE EN ELLER FLERA TILLFÄLLIGA NYTTJANDERÄTTER. FÖR BESKRIVNING, SE BILAGA TILL PLANKARTA (1993-01-060-001)

SKYDDSÅTGÄRDER (FASTSTÄLLS)

- MARKERING ELLER AVGRÄNSNING AV SKYDDSÅTGÄRDER
- SKYDDSÅTGÄRD FÖR ANSLUTNING TILL VA-SYSTEM
- Sk1 BULLERSKYDD, SKÄRM, 2,5m ÖVER RÖK
- Sk1a BULLERSKYDD, SKÄRM PÅ STÖDMUR, 2,5m ÖVER RÖK
- Sk2 BULLERSKYDD, SKÄRM, 3m ÖVER RÖK
- Sk2a BULLERSKYDD, SKÄRM PÅ STÖDMUR, 3m ÖVER RÖK
- Sk3 BULLERSKYDD, SKÄRM PÅ STÖDMUR, 4m ÖVER RÖK
- Sk4 PÅKÖRNINGSSKYDD
- Sk4a PÅKÖRNINGSSKYDD OCH SKYDDSMUR MED BULLERSKÄRM, 2,5 m ÖVER RÖK
- Sk4b PÅKÖRNINGSSKYDD OCH SKYDDSMUR MED BULLERSKÄRM, 3 m ÖVER RÖK
- Sk5 ERBJUDANDE OM BULLERSKYDD FASADÅTGÄRDER. FÖR MER DETALJERAD INFORMATION, SE BILAGA TILL PLANKARTA (1993-01-060-002)
- Sk6 ERBJUDANDE OM BULLERSKYDD UTEPLATSÅTGÄRDER. FÖR MER DETALJERAD INFORMATION, SE BILAGA TILL PLANKARTA (1993-01-060-002)
- Sk7 SKYDDSÅTGÄRDER FÖR ANSLUTNING TILL VA-SYSTEM
- FÖR REDOVISNING AV SKYDDSÅTGÄRDER, SE BILAGA (1993-01-060-003)

GRÄNSER

- KOMMUNGRÄNS
- KVARTERS-/TRAKTGRÄNS TILLKA FASTIGHETSGRÄNS

ÖVRIGA BETECKNINGAR PÅ PLANKARTAN (FASTSTÄLLS E.J.)


- MARINA FASTIGHETSNAVN
- MARINA 5 KVARTERS-/TRAKTNAMN
- EMUND 527 HUS ID
- BYGGNAD RIVEN
- ÖVRIG BYGGNAD
- BOSTADSBYGGNAD
- BULLERSKYDD

BYGGLOV

BYGGLOV KRÄVS INTE FÖR UPPLAG

LÄNGDMÄTNING

HUVUDLÄNGDMÄTNING LIGGER I SPÅRMITT UT.
KOORDINATSYSTEM
I PLAN: SWEREF 99 18 00
I HÖJD: RH 2000
GRUNDKARTAN ÄR DATERAD:
2022-02-11 (STOCKHOLM)
2022-01-13 (SUNDBYBERG)

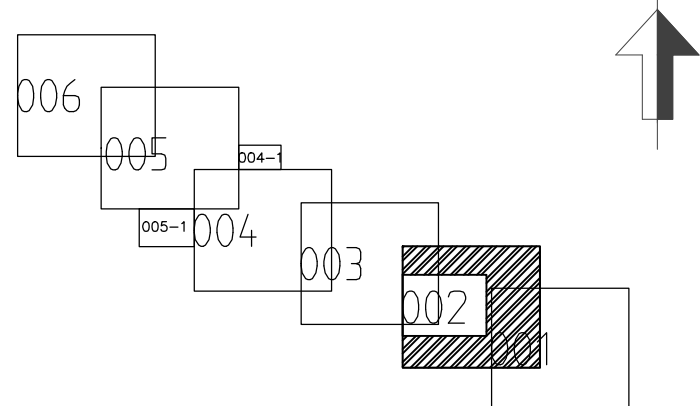

LEVERANTÖR	AVDELNING	LEVERANS/ÄNDRINGS-PM	TEKNIKOMRÅDE
ATKINS	JÄRNVÄG		
SKAPAD AV	UPPDRAGSNUMMER	KONSTRUKTIONSNUMMER	GRANSKINGSSTATUS / SYFTE
E. LUNDGREN	2011335	-	FASTSTÄLLESEHANDLING
GRANSKAD AV	MÅLARBANAN		
F. KARLSSON	(SUNDBYBERG) - KUNGSÄNGEN		
GODKÄND AV	DUVBO - SPÅNGA		
L. ÖBERG	PLANKARTA FÖR UTBYGGD JÄRNVÄGSANLÄGGNING		
DATUM	SKALA	FORMAT	RITINGSNUMMER FÖRVALTNING
2022-02-28	1:1000	A1	-
			BLAD
			002
			NÄSTA BLAD
			003
			ÄNDR
			-

plattine

iso_a2cettm01

Den här teckningen är en teknisk teckning. Alla dimensioner, beteckningar och mått ska vara tydliga och lättlästa.