


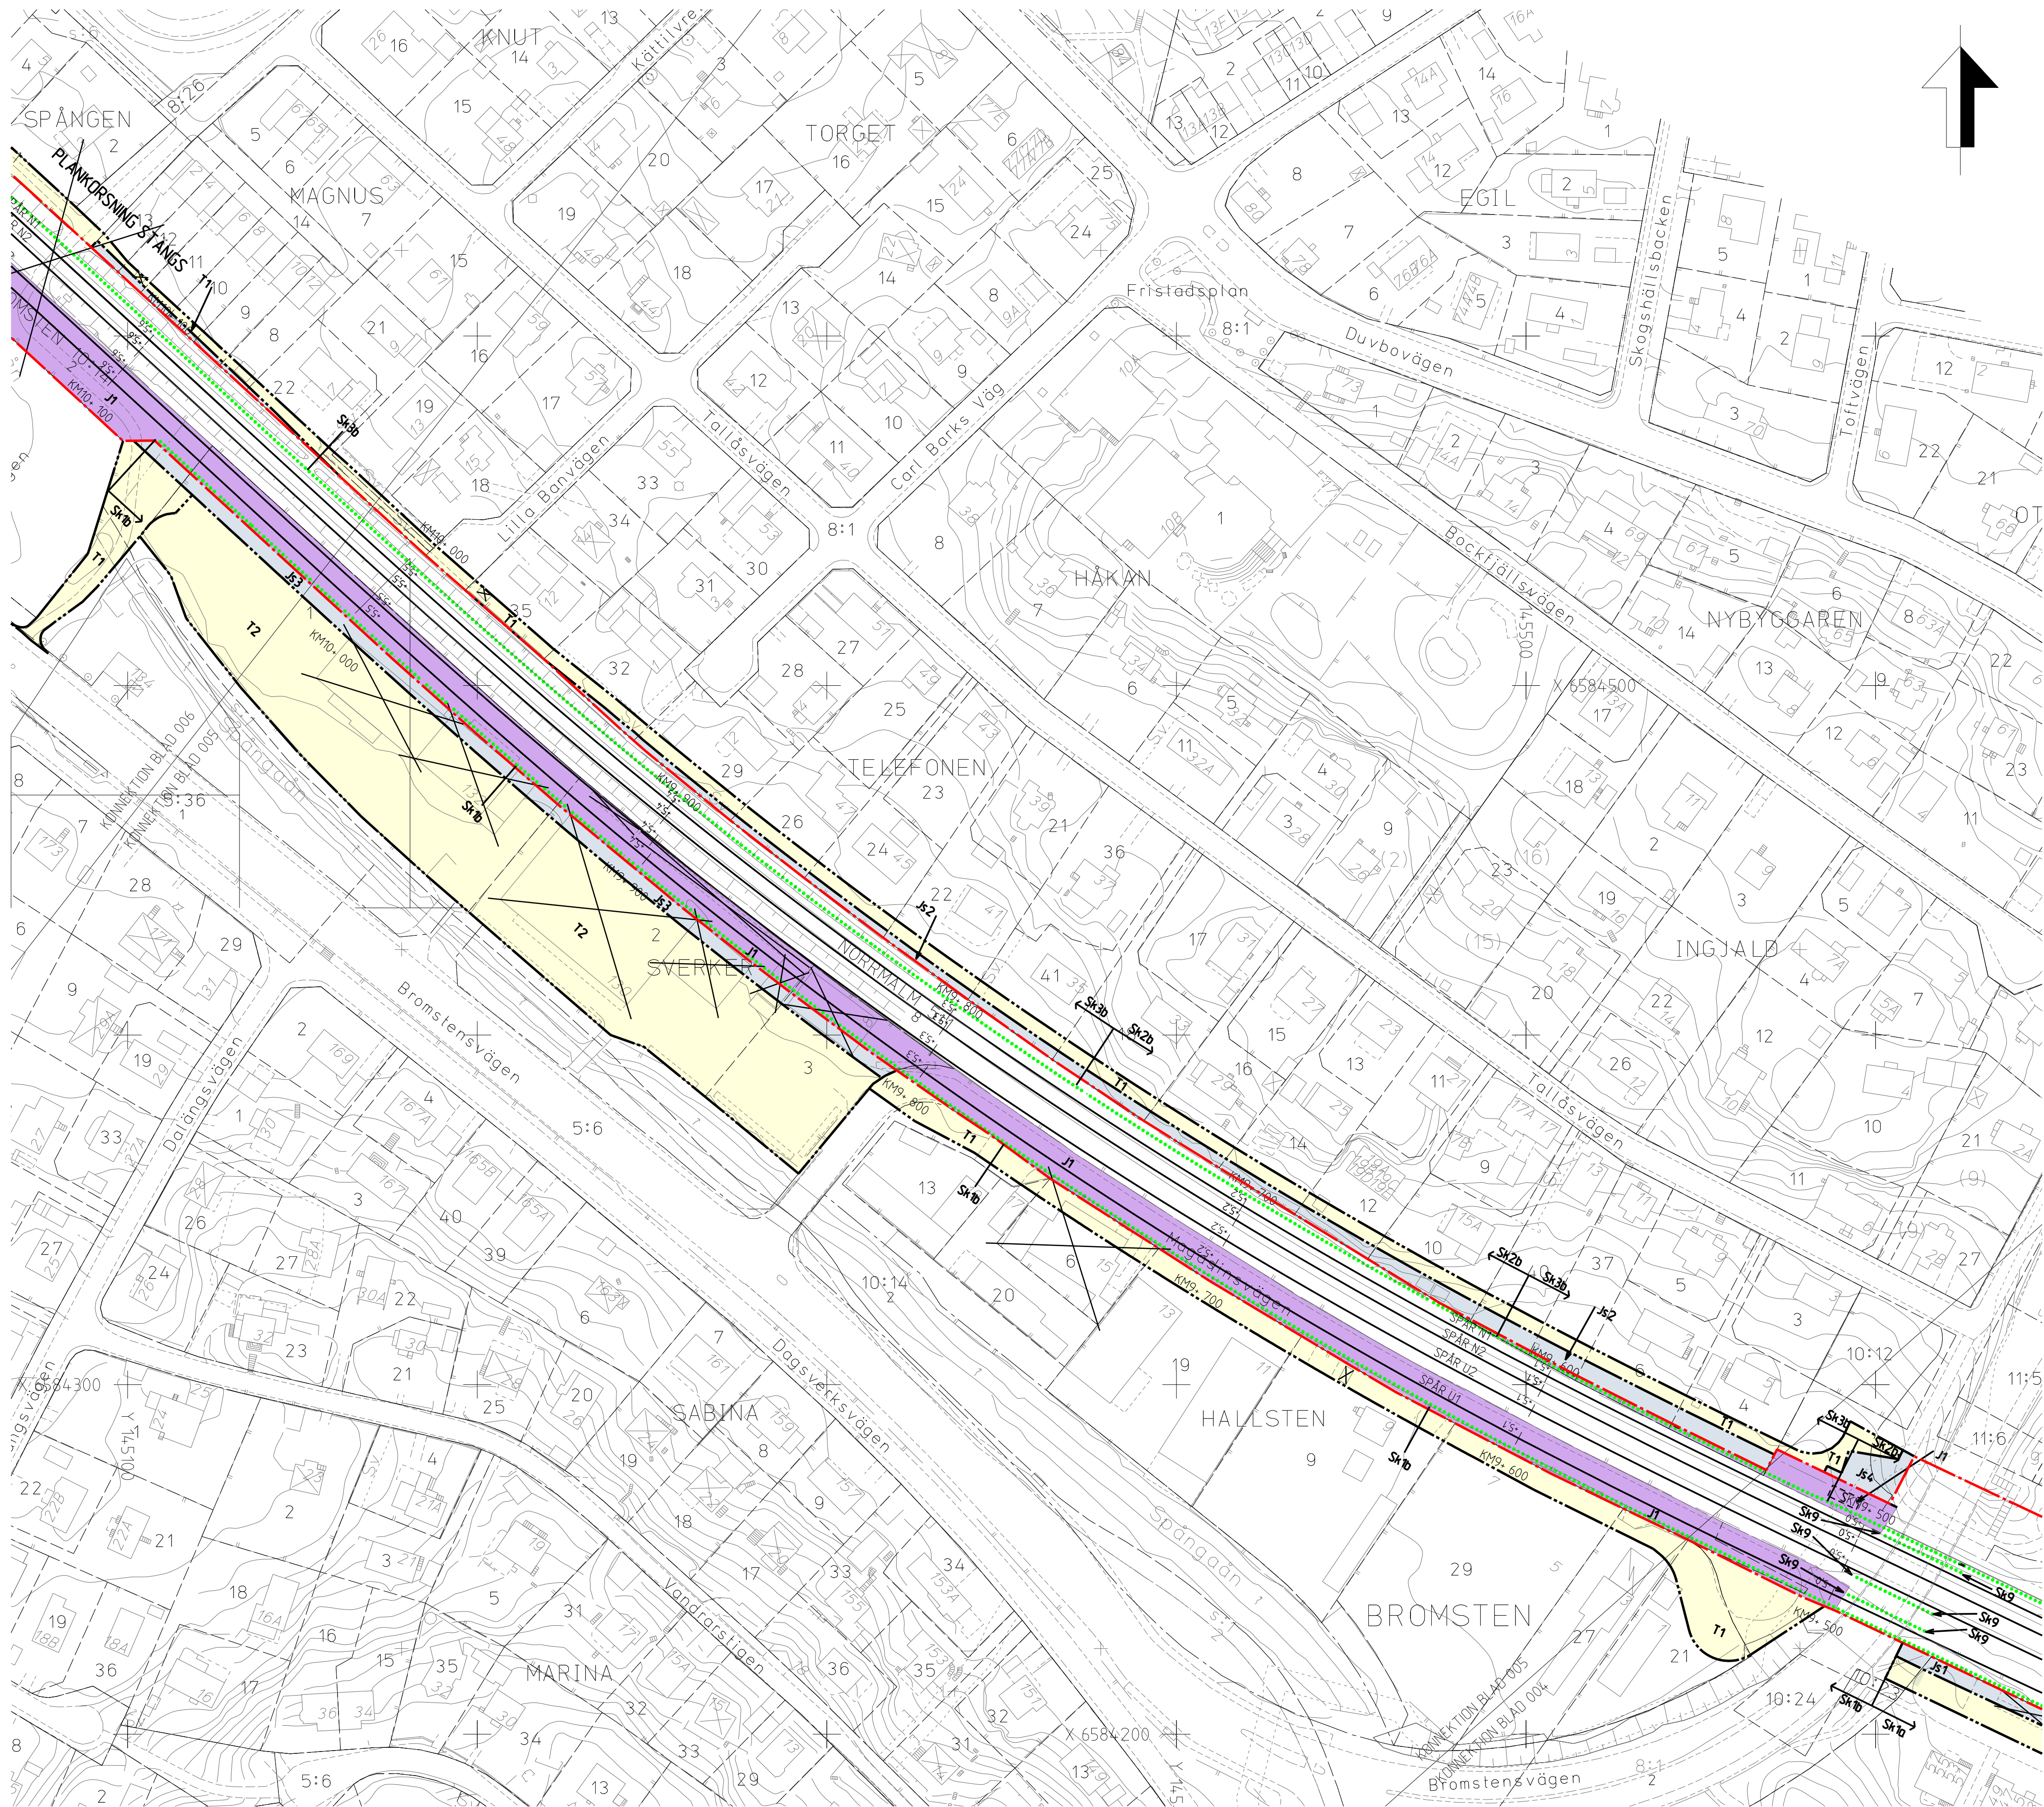

BETECKNINGAR

GRÄNSER

- GRÄNS FÖR JÄRNVÄGSMARK
- AVGRÄNSNING MELLAN OLIKA TYPER AV MARKANSPRÅK
- KOMMUNGRÄNS
- FASTIGHETSGRÄNS
- TRAKTGRÄNS TILLIKA FASTIGHETSGRÄNS

MARKANSPRÅK

- J NY JÄRNVÄGSMARK MED ÄGANDERÄTT
- Js NY JÄRNVÄGSMARK MED SERVITUTSRÄTT
- T TILLFALLIG NYTTJÄNDERÄTT FÖR ARBETSOMRÅDE/UPPLAG/ETABLERING

J1 NY JÄRNVÄGSMARK MED ÄGANDERÄTT.

J1 NY JÄRNVÄGSMARK MED SERVITUT FÖR STÖDMUR. TILLFALLIG NYTTJÄNDERÄTT FÖR ARBETSOMRÅDE FRÅN BYGGSTART AV FÖRBEREDANDE ARBETEN TILL TVÅ MÅNADER EFTER GODKÄND SLUTBESKTNING

J2 NY JÄRNVÄGSMARK MED SERVITUT FÖR BULLERSKYDDSSKÄRM. TILLFALLIG NYTTJÄNDERÄTT FÖR ARBETSOMRÅDE FRÅN BYGGSTART AV FÖRBEREDANDE ARBETEN TILL TVÅ MÅNADER EFTER GODKÄND SLUTBESKTNING

J3 NY JÄRNVÄGSMARK MED SERVITUT FÖR STÖDMUR OCH BULLERSKYDDSSKÄRM. TILLFALLIG NYTTJÄNDERÄTT FÖR ARBETSOMRÅDE FRÅN BYGGSTART AV FÖRBEREDANDE ARBETEN TILL TVÅ MÅNADER EFTER GODKÄND SLUTBESKTNING

J4 NY JÄRNVÄGSMARK MED SERVITUT FÖR SERVICEVÄG. TILLFALLIG NYTTJÄNDERÄTT FÖR ARBETSOMRÅDE FRÅN BYGGSTART AV FÖRBEREDANDE ARBETEN TILL TVÅ MÅNADER EFTER GODKÄND SLUTBESKTNING

J5 NY JÄRNVÄGSMARK MED SERVITUT FÖR UNDERLIGGANDE KONSTRUKTION. TILLFALLIG NYTTJÄNDERÄTT FÖR ARBETSOMRÅDE FRÅN BYGGSTART AV FÖRBEREDANDE ARBETEN TILL TVÅ MÅNADER EFTER GODKÄND SLUTBESKTNING

J6 NY JÄRNVÄGSMARK MED SERVITUT FÖR SKYDDSON FÖR JÄRNVAGSANDAMÅL. TILLFALLIG NYTTJÄNDERÄTT FÖR ARBETSOMRÅDE FRÅN BYGGSTART AV FÖRBEREDANDE ARBETEN TILL TVÅ MÅNADER EFTER GODKÄND SLUTBESKTNING

T1 TILLFALLIG NYTTJÄNDERÄTT FÖR VÄG FRÅN BYGGSTART AV FÖRBEREDANDE ARBETEN TILL TVÅ MÅNADER EFTER GODKÄND SLUTBESKTNING

T2 TILLFALLIG NYTTJÄNDERÄTT FÖR UPPLAG/ETABLERING FRÅN BYGGSTART AV FÖRBEREDANDE ARBETEN TILL TVÅ MÅNADER EFTER GODKÄND SLUTBESKTNING

LÄNGDMÄTNING

HUVUDÄNGMÄTNING LIGGER I SPÄRRITT UT

KOORDINATSYSTEM

PLAN SWEREF 99 18 00

HÖJD RN 00

GRUNDKARTAN ÄR DATERAD 2016-10-12

SKYDDSGÄRDAR OCH FÖRSIKTIGHETSMÅTT

- MARKERING ELLER AVGRÄNSNING AV SKYDDSGÄRDAR
- Sk1a BULLERSKYDD, SKÄRM PÅ STÖDMUR, 4,0 m ÖVER RÖK
- Sk1b BULLERSKYDD, SKÄRM PÅ STÖDMUR, 2,5 m ÖVER RÖK
- Sk2a BULLERSKYDD, SKÄRM, 2,5 m ÖVER RÖK
- Sk2b BULLERSKYDD, SKÄRM, 3,0 m ÖVER RÖK
- Sk3a BULLERSKYDD, SKÄRM, 2,5 m ÖVER RÖK MED FÖRSTÄRKT GRUNDLÄGGNING
- Sk3b BULLERSKYDD, SKÄRM, 3,0 m ÖVER RÖK MED FÖRSTÄRKT GRUNDLÄGGNING
- Sk4 BULLERSKYDD, SKÄRM, 4,1-4,5 m ÖVER RÖK
- Sk9 PÅKÖRNINGSSKYDD
- Sk5-6 FASADNÄRA BULLERSKYDDSGÄRDAR REDOVISAS PÅ RITNING 9913-11-100-001, -002 OCH -003

ÖVRIGA BETECKNINGAR PÅ PLANKARTAN

KM10+000


SPÄRRITNE MED LÄNGDMÄTNING OCH HÖJD RÄLS ÖVERKANT

+11,8

NY VÄXEL

ILLUSTRATIONER PÅ PLANKARTAN (FASTSTÄLLS EJ)

- FRAMTIDA PLATTFORM
- BYGGNAD SOM RIVS/ANPASSAS/BYGS OM
- TEKNISKBYGGNAD
- ILLUSTRATIONSLINJE

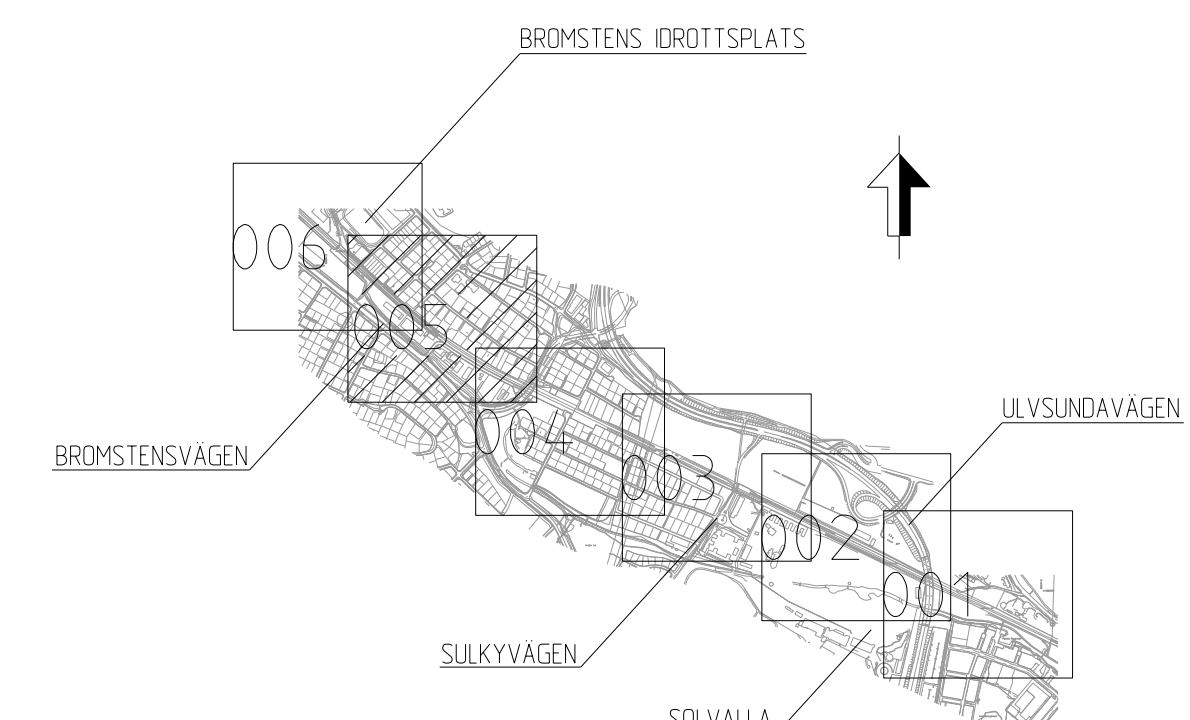

0 10 20 30 40 50 60 70 80 90 100
SKALA 1:1000

GRANSKNINGSHANDLING
2016-11-15

ATKINS	GRANSKAD LY KANG GODKÄND R TIMMERMAN	UPPRÄGNUMMER 2011335 DATUM 2016-11-15	PROJEKT / ENTREPRENADNÄMND MALÅRBANAN MARK OCH JÄRNVAGSARBETEN
TRAFIKVERKET	MÅLÅRBANAN (SUNDBYBERG) - KUNGSÄNGEN DUVBÖ - SPÄNGA PLANKARTA	SKED JÄRNVAGSPLAN TEKNISKT SAMMANFATTANDE ANLÄGGNINGAR RM 09-600 - 09-900 RITNINGAR PROJEKT 9913-11-110	SKALA 1:1000 BAND 445
KONSTRUERAD AV ATKINS/JEPH	GRANSKAD AV	GODKÄND AV	DATUM ---
		FORMAT A1	
		BLAD 005	NÄSTA BL 006
		REVIS ---	