




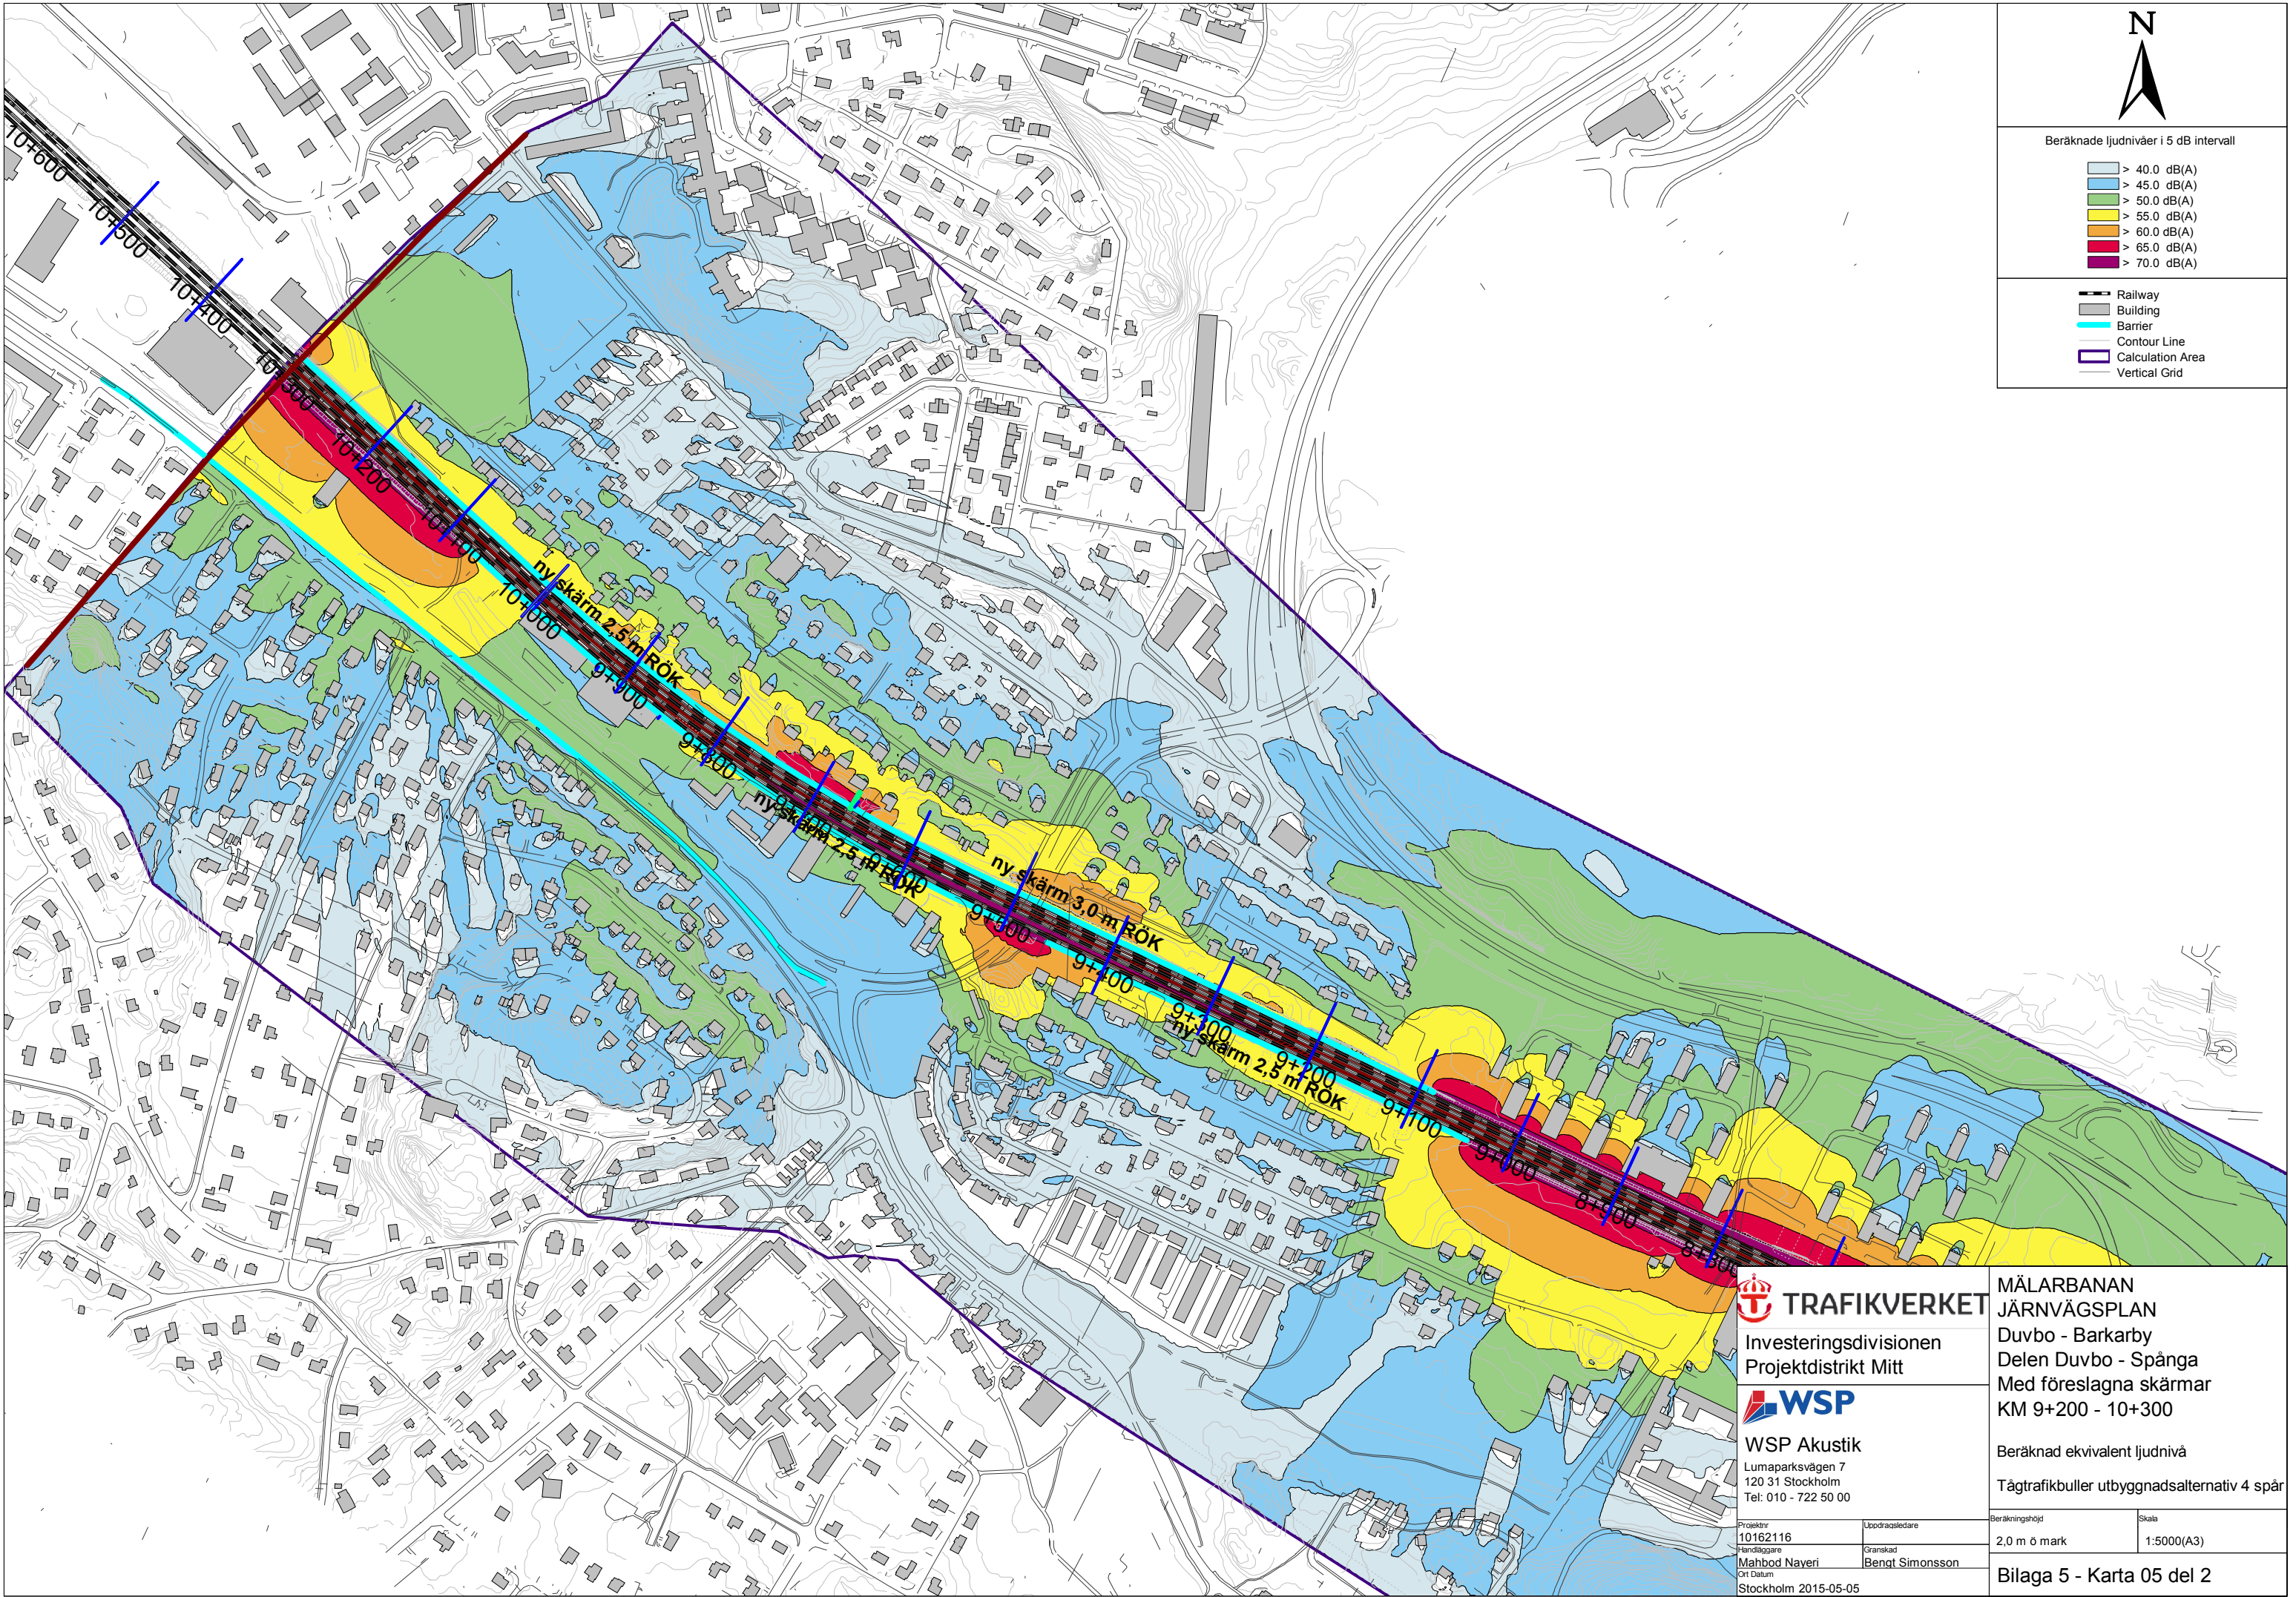

N

Beräknade ljudnivåer i 5 dB intervall

> 40.0 dB(A)

> 45.0 dB(A)

> 50.0 dB(A)

> 55.0 dB(A)

> 60.0 dB(A)

> 65.0 dB(A)

> 70.0 dB(A)

Railway

Building

Barrier

Contour Line

Calculation Area

Vertical Grid



Investeringsdivisionen
Projektdistrikt Mitt



WSP Akustik
Lumaparksvägen 7
120 31 Stockholm
Tel: 010 - 722 50 00

Projektnr
10162116

Handläggare
Mahbod Naveri

Ort Datum
Stockholm 2015-05-05

Uppdragsledare

Granskad
Benkt Simonsson

MÄLARBANAN
JÄRNVÄGSPLAN
Duvbo - Barkarby
Delen Duvbo - Spånga
Med föreslagna skärmar
KM 9+200 - 10+300

Beräknad ekvivalent ljudnivå
Tågtrafikbuller utbyggnadsalternativ 4 spår

Beräkningshöjd

2.0 m ö mark

Skala

1:5000(A3)

Bilaga 5 - Karta 05 del 2