


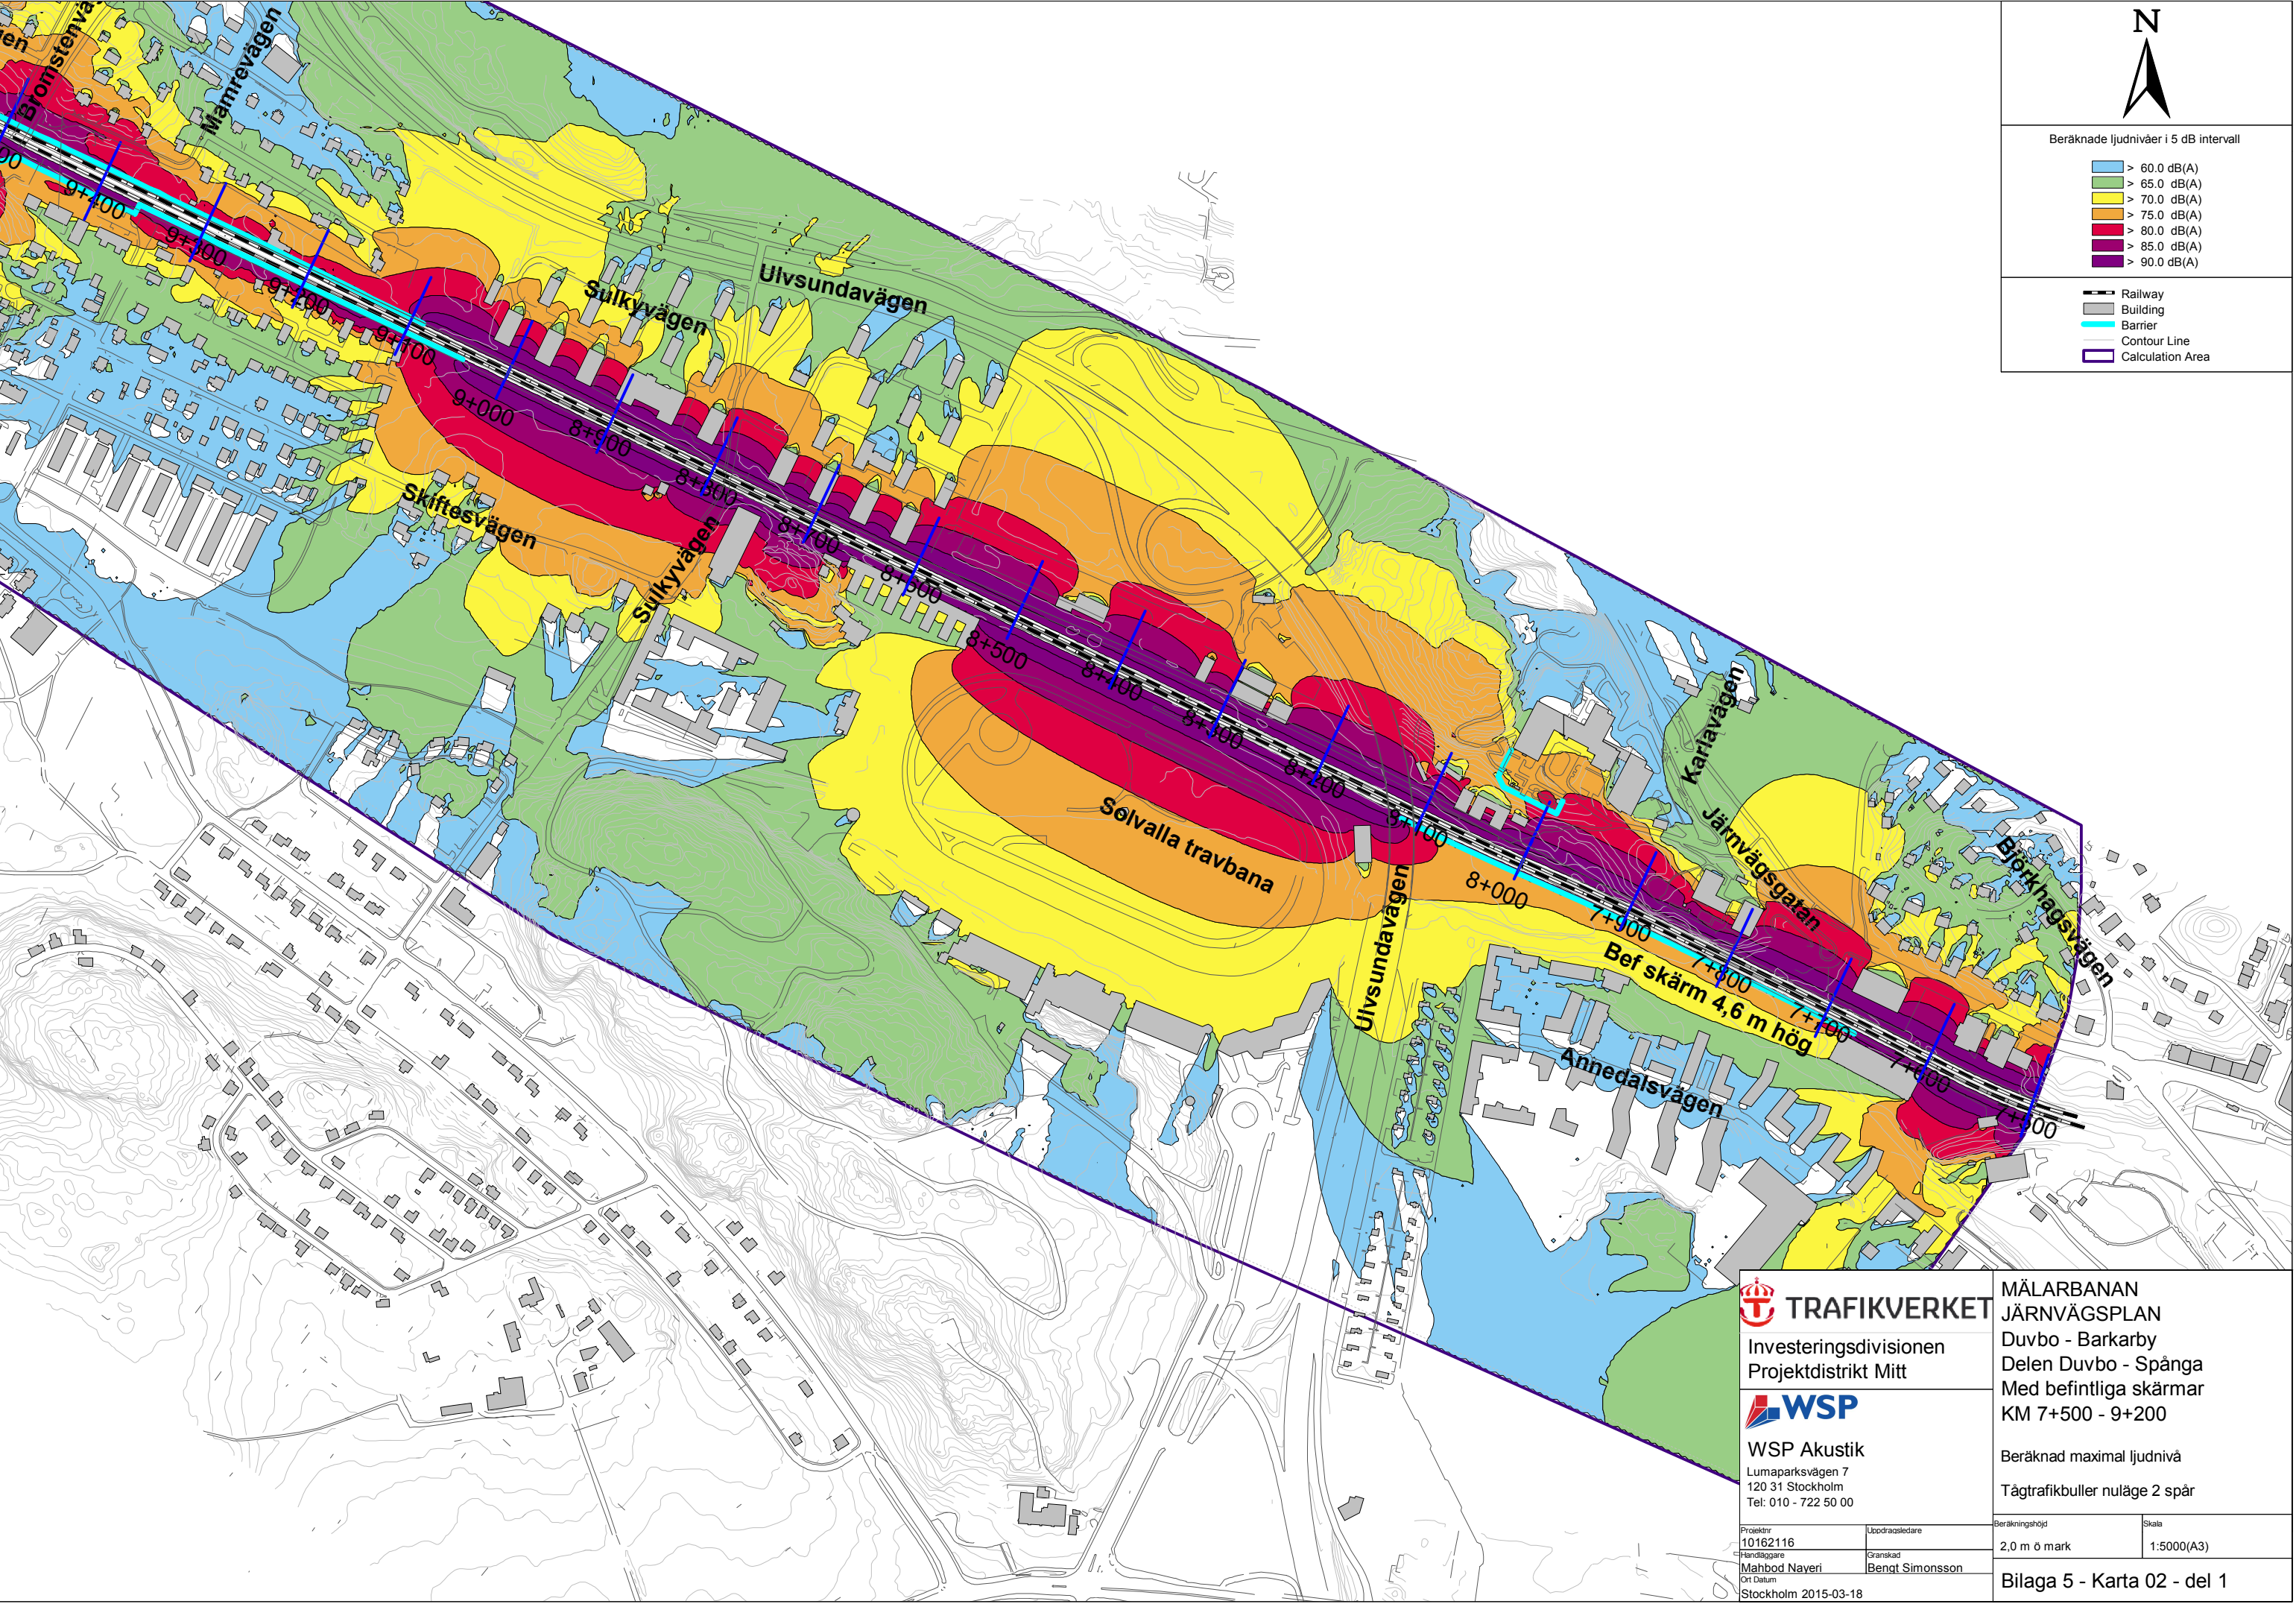

N

Beräknade ljudnivåer i 5 dB intervall

> 60.0 dB(A)

> 65.0 dB(A)

> 70.0 dB(A)

> 75.0 dB(A)

> 80.0 dB(A)

> 85.0 dB(A)

> 90.0 dB(A)

Railway

Building

Barrier

Contour Line

Calculation Area



Investeringsdivisionen
Projektdistrikt Mitt



WSP Akustik
Lumaparksvägen 7
120 31 Stockholm
Tel: 010 - 722 50 00

Projektnr
10162116

Handläggare
Mahbod Naveri

Ort Datum
Stockholm 2015-03-18

Uppdragsledare

Granskad
Benkt Simonsson

MÄLARBANAN
JÄRNVÄGSPLAN
Duvbo - Barkarby
Delen Duvbo - Spånga
Med befintliga skärmar
KM 7+500 - 9+200

Beräknad maximal ljudnivå
Tågtrafikbuller nuläge 2 spår


Beräkningshöjd

2.0 m ö mark

Skala

1:5000(A3)

Bilaga 5 - Karta 02 - del 1

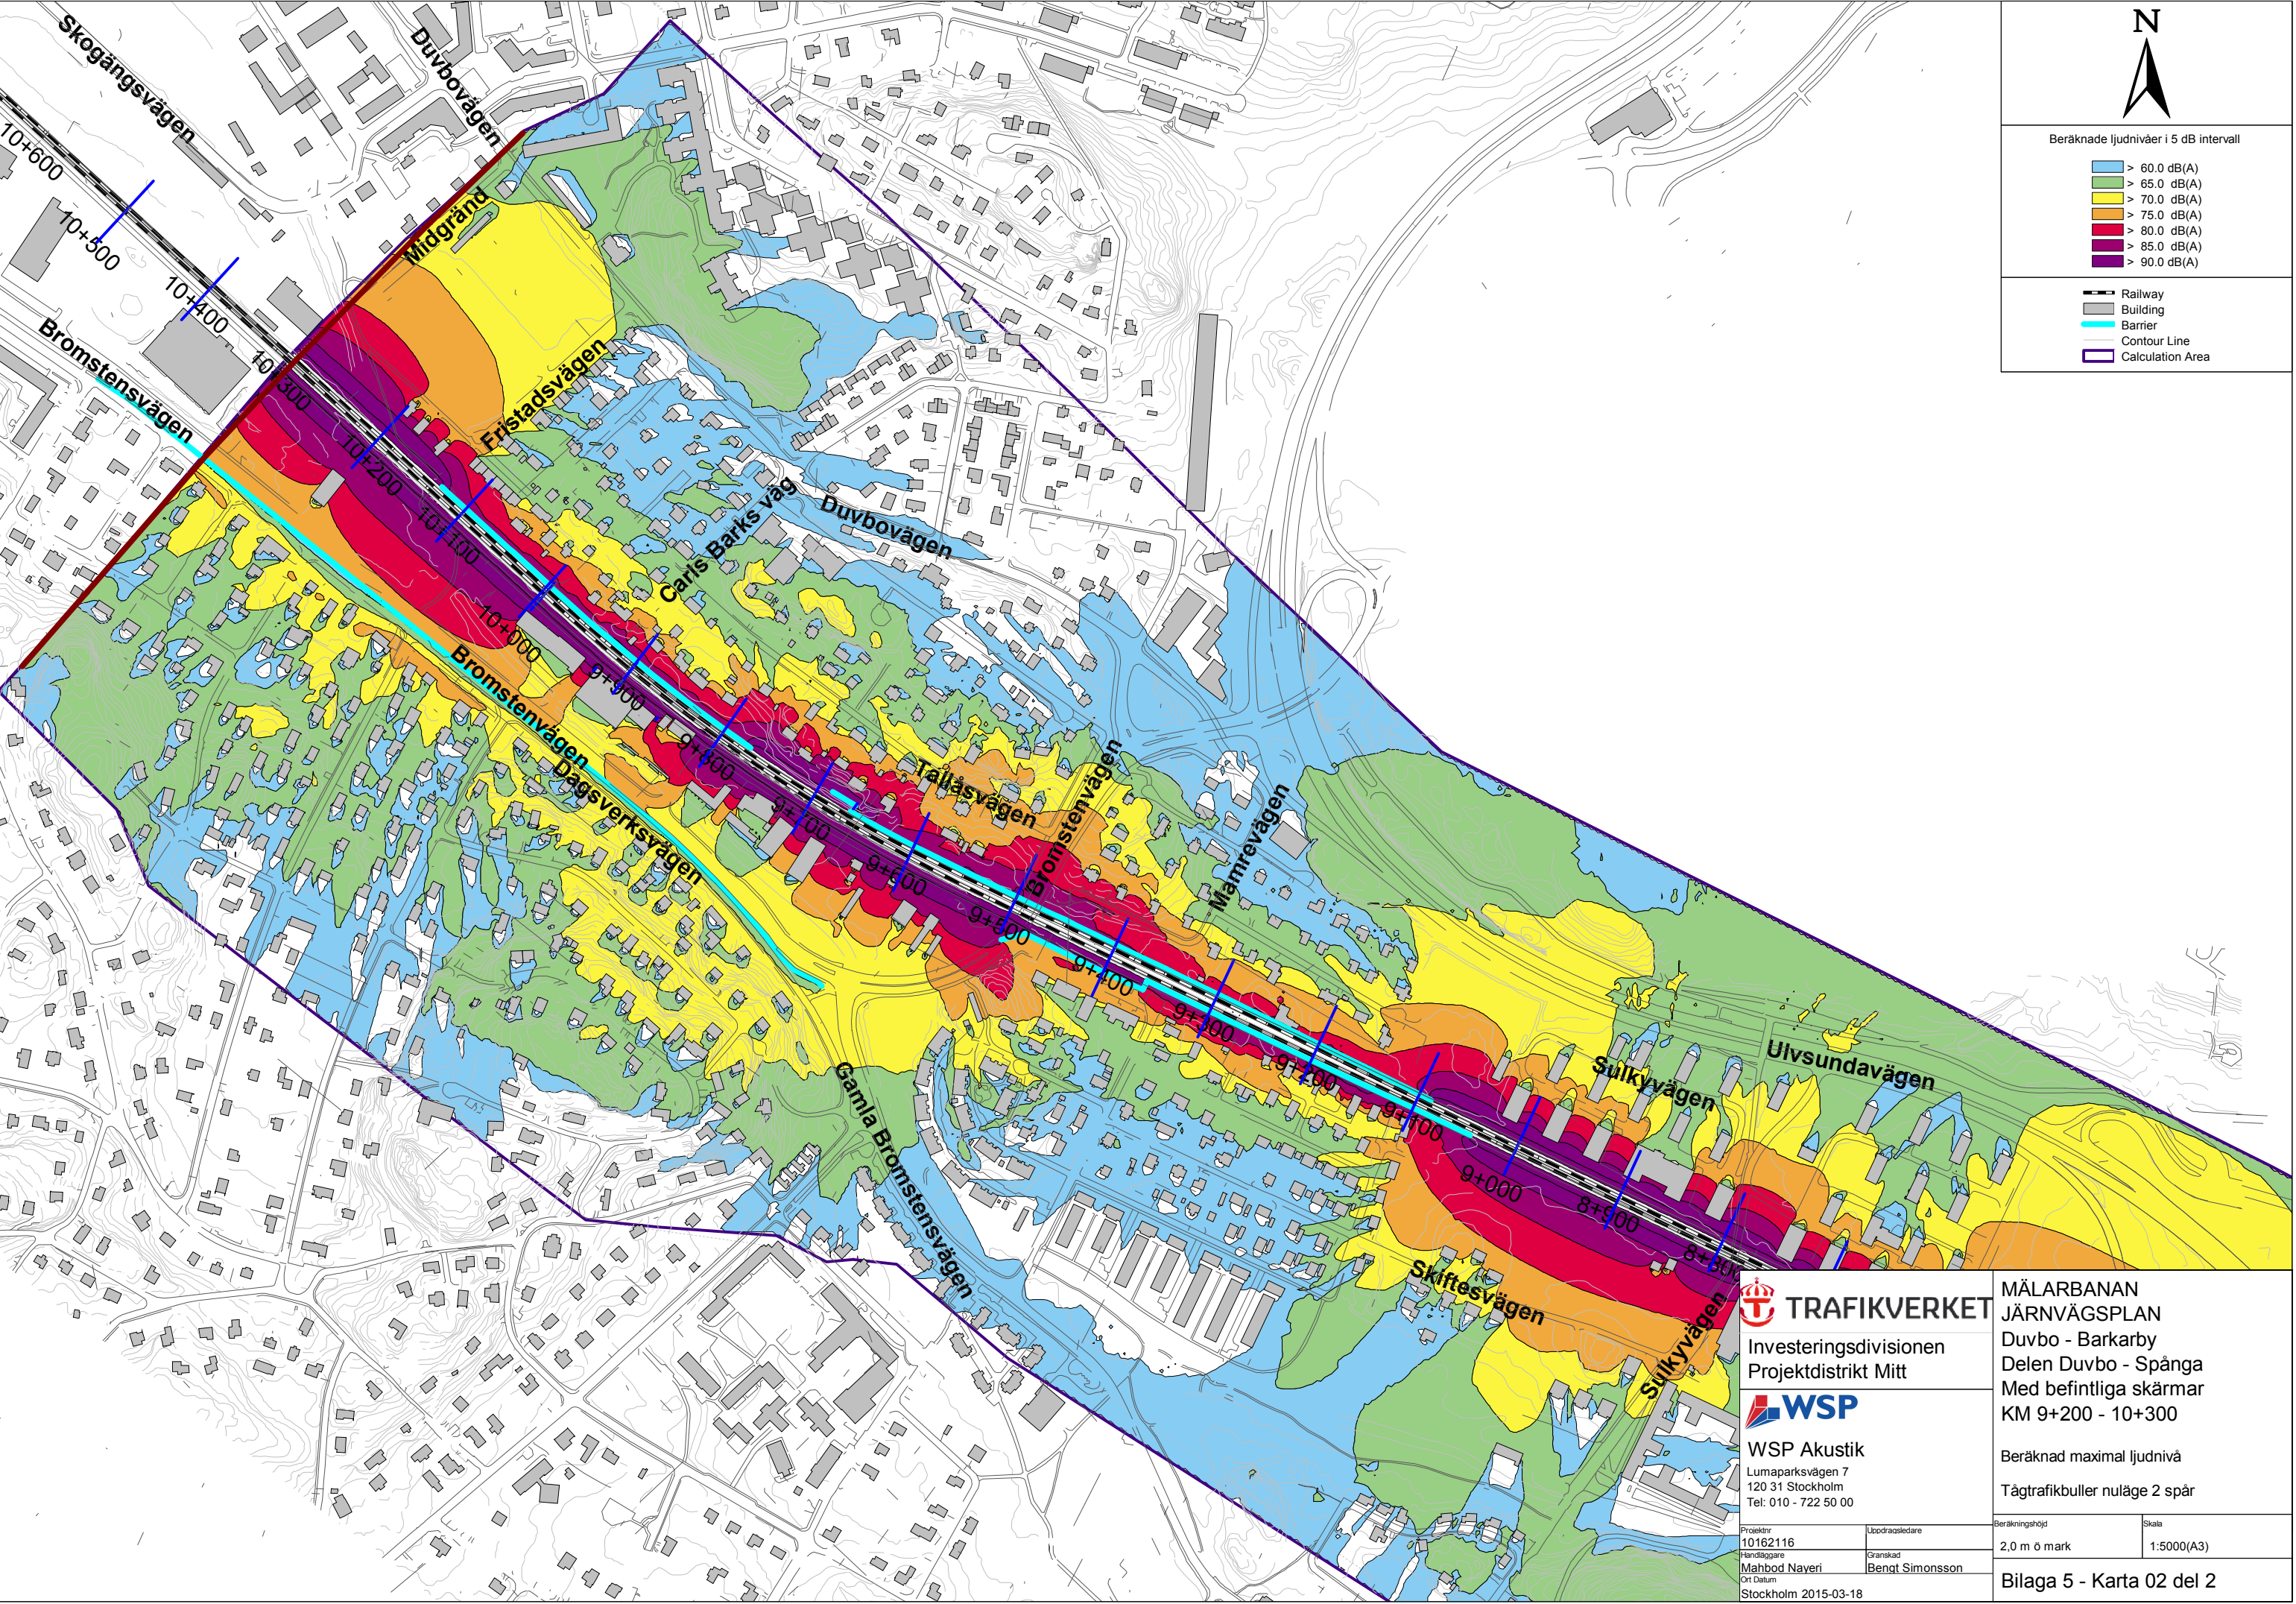

N

Beräknade ljudnivåer i 5 dB intervall

> 60.0 dB(A)

> 65.0 dB(A)

> 70.0 dB(A)

> 75.0 dB(A)

> 80.0 dB(A)

> 85.0 dB(A)

> 90.0 dB(A)

Railway

Building

Barrier

Contour Line

Calculation Area



Investeringsdivisionen
Projektdistrikt Mitt



WSP Akustik
Lumaparksvägen 7
120 31 Stockholm
Tel: 010 - 722 50 00

Projektnr
10162116

Uppdragsledare

Handläggare
Mahbod Naveri

Granskad
Benkt Simonsson

Ort Datum
Stockholm 2015-03-18

MÅLARBANAN
JÄRNVÄGSPLAN
Duvbo - Barkarby
Delen Duvbo - Spånga
Med befintliga skärmar
KM 9+200 - 10+300

Beräknad maximal ljudnivå
Tågtrafikbuller nuläge 2 spår

Beräkningshöjd

2.0 m ö mark

Skala

1:5000(A3)

Bilaga 5 - Karta 02 del 2