

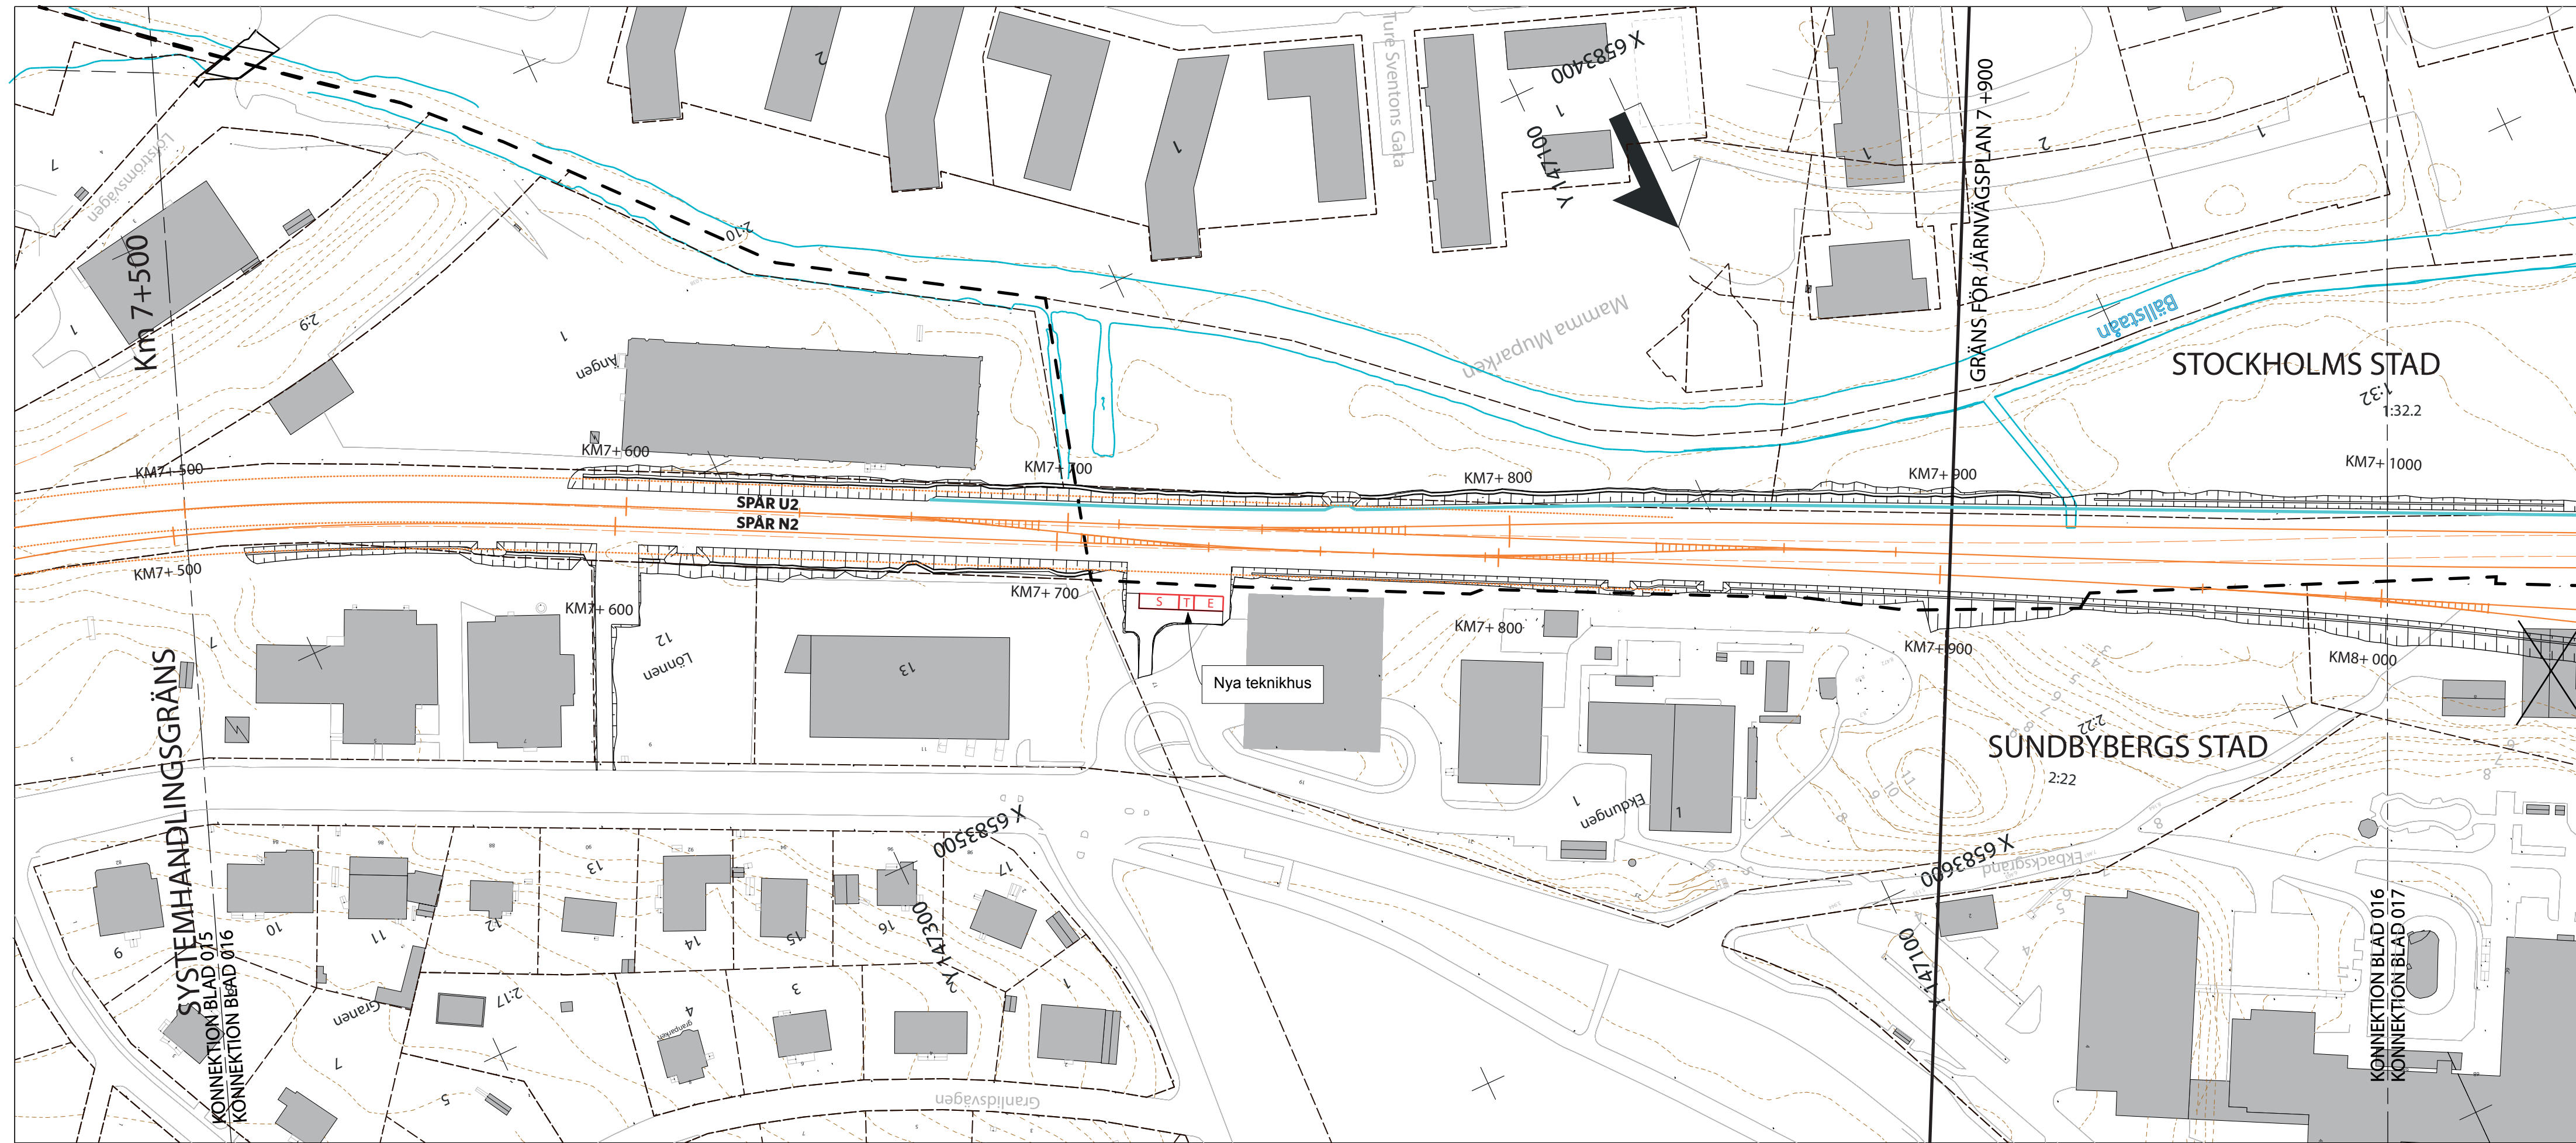


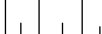


- | | | | |
|---|-----------------------------------|---|-------------------------------|
|  | Projekterat spår med längdmätning |  | Teknikhus |
|  | Projekterad vägkant |  | Höjdkurva |
|  | Ny bullerskyddsskärm |  | Befintlig byggnad |
|  | Projekterad slänt |  | Befintlig byggnad rives |
| | |  | Fastighetsgräns/kvartersgräns |
| | |  | Strandlinje, Bällstaån |
| | |  | Framtida spår |
| | |  | Befintliga spår |
| | |  | Kommungräns |

LÄNGDMÄTNING

KOORDINATSYSTEM
 I PLAN: SWEREF 99 18 00
 I HÖJD: RH 00

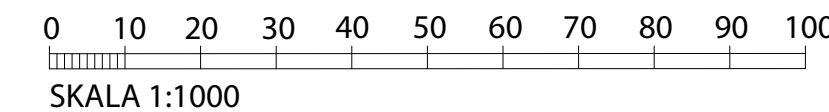

RITNINGSÖVERSIKT

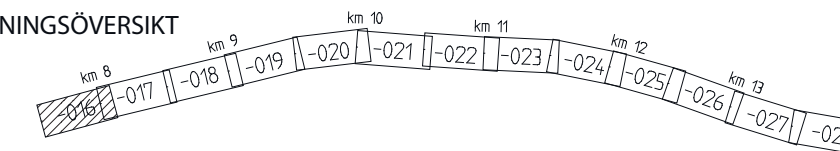

REV	REVIDERINGEN AVSER		DATUM	KONSTRUERAD AV	GRANSKAD AV
		GRANSKAD TEKNIKANSVARIGA	UPPDRAGSNUMMER 2011335	PROJEKT / ENTREPRENADNAMN MÄLARBANAN MARK OCH JÄRNVÄGSARBETEN	
		GODKÄND R. TIMMERMAN	DATUM 2015-05-11		
 TRAFIKVERKET	MÄLARBANAN (SUNDBYBERG) - KUNGSÅNGEN DUVBO - BARKARBY SAMRÅDSRITNING			SKEDE JÄRNVÄGSPLAN	
				TEKNIKOMRÅDE SAMMANSATTA ANLÄGGNINGAR	
				KM 07+500 - 08+000	SKALA 1:1000
				RITNINGSNR PROJEKT 9905-00-110	BAND 445
KONSTRUERAD AV ATKINS/WEJB	GRANSKAD AV	FASTSTÄLLD AV	DATUM 2015-05-11	FORMAT A3FF	RITNINGSNR FÖRVALTNING 016
				BLAD 017	NÄSTA BL REV -

plottime

ida username

Denna ritning är Trafikverkets egendom. Allt obehörigt
begagnande av ritningen beivras enligt lag.

TRAFIKVERKET

A3

V

 Δ

Y

A3

 Δ