


Denna ritning är Trafikverkets egendom. Allt obehörigt begagnande av ritningen beivras enligt lag.

TRAFIKVERKET

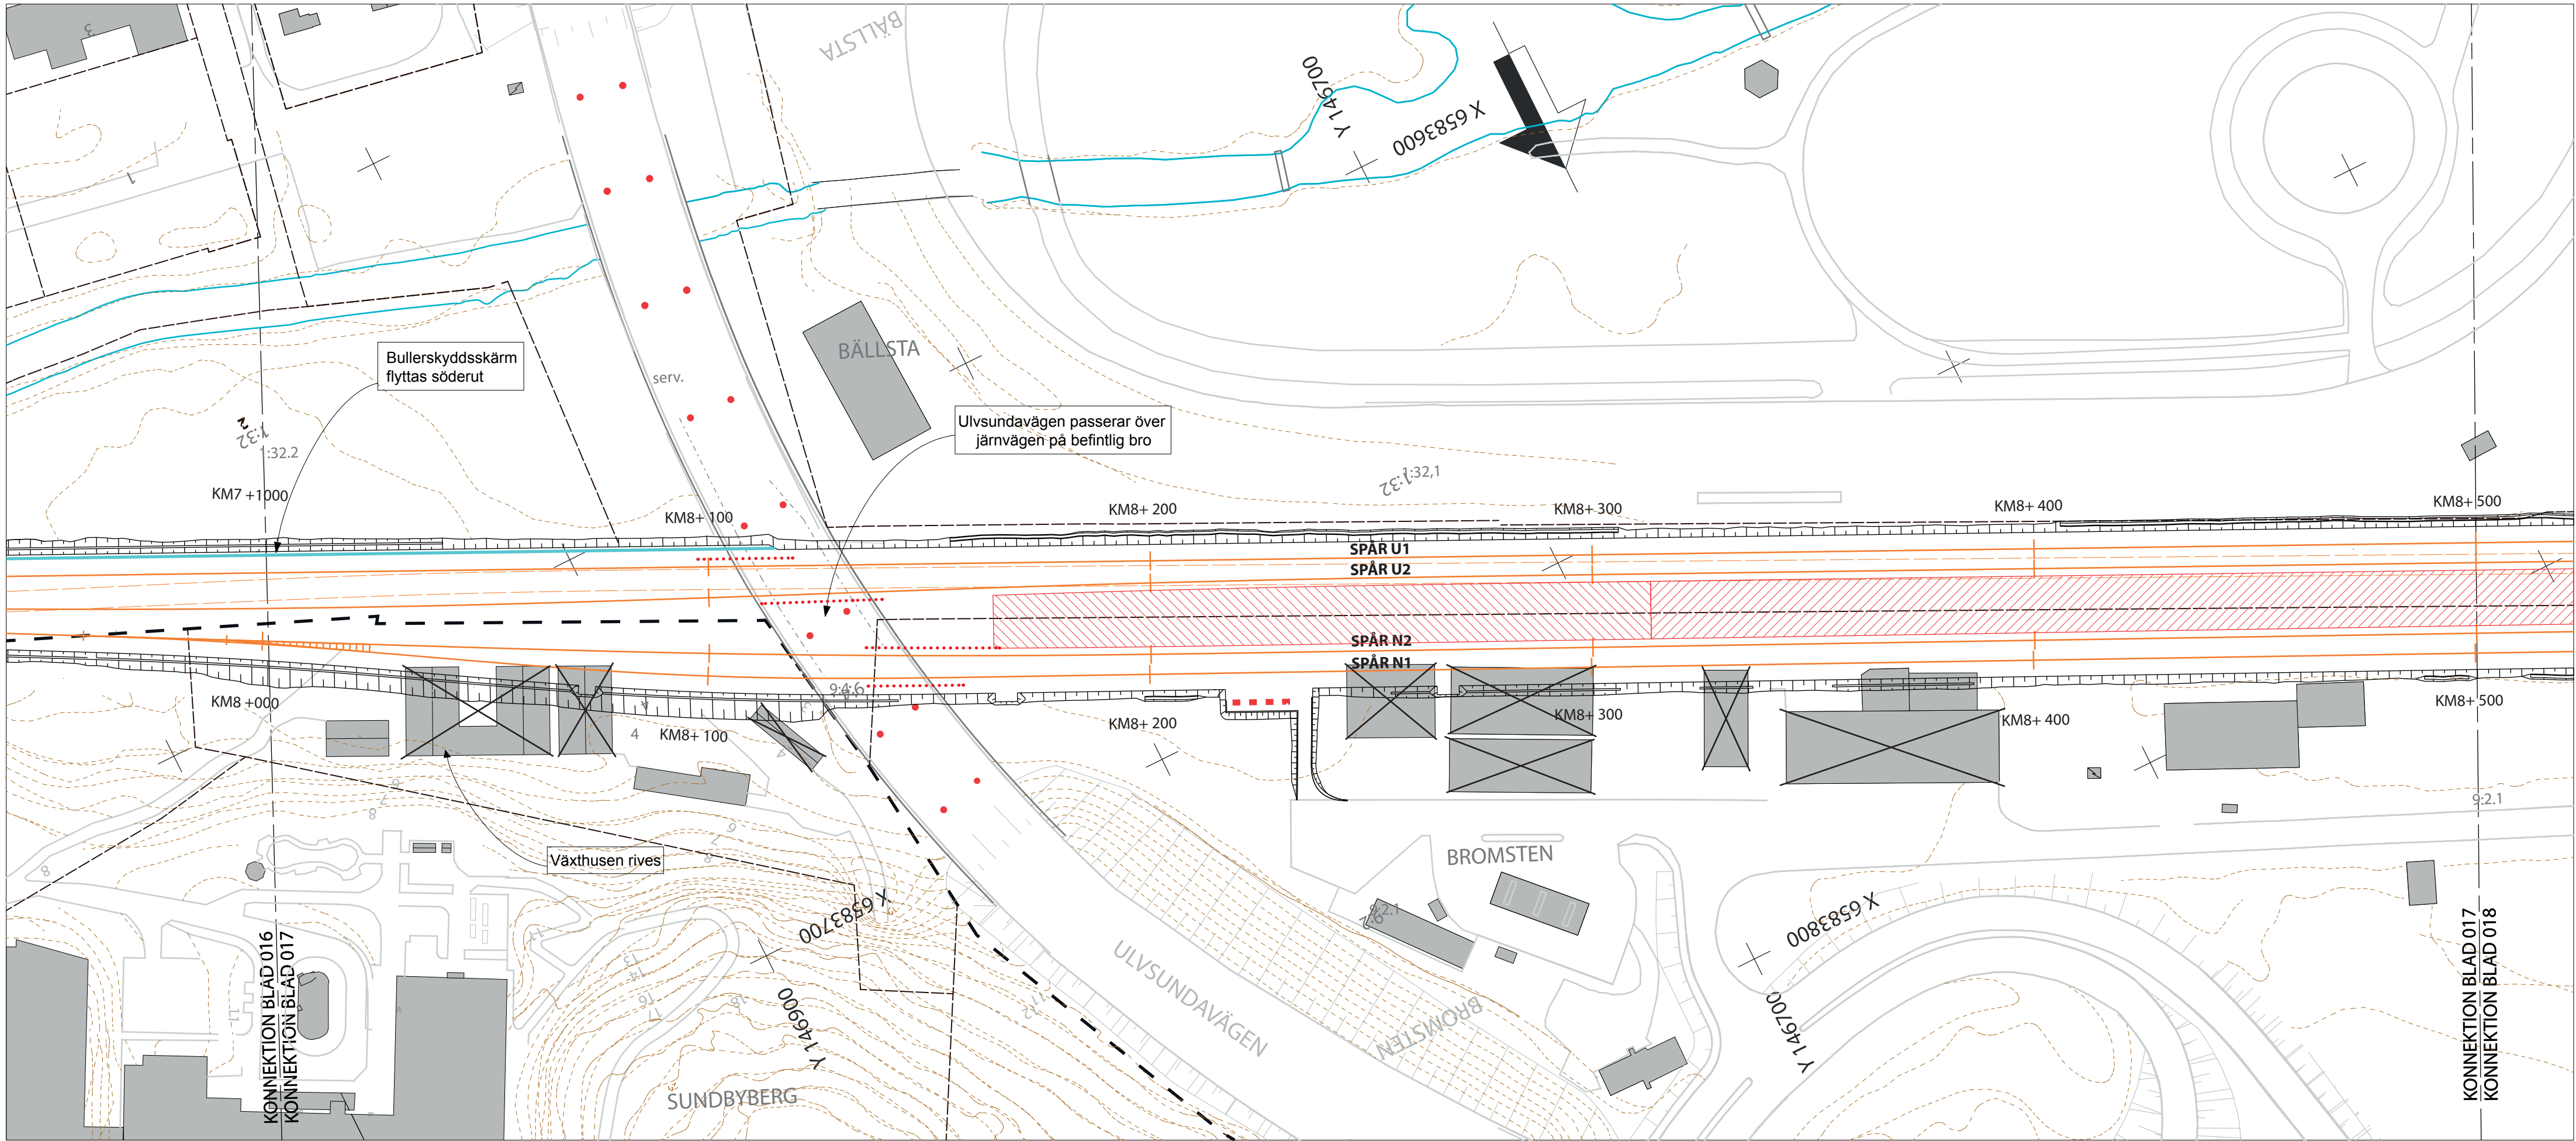

- Projekterat spår med längdmätning

Projekterad vägkant

Ny bullerkyddsskärm

Projekterad slänt

Påkörningsskydd
- Kantbalk bro

Bro underkant överbyggnad

Brofundament

Höjdkurva

Befintlig byggnad

Befintlig byggnad rives

Fastighetsgräns/kvartersgräns

Kommungräns

Strandlinje, Bällstaån



Eventuell framtida plattform

Eventuell framtida plattform möjlig förlängning

Befintliga spår

LÄNGDMÄTNING
HUVUDLÄNGDMÄTNING LIGGER I SPÅRMITT U1

KOORDINATSYSTEM
I PLAN: SWEREF 99 18 00
I HÖJD: RH 00

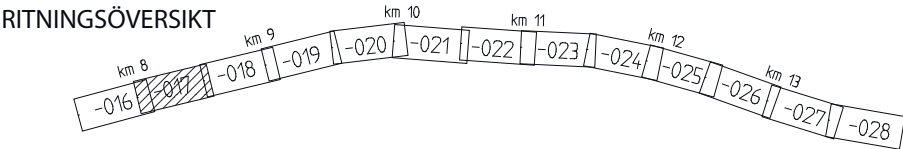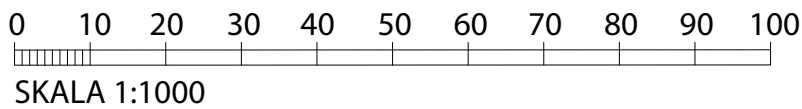

REV	REVIDERINGEN AVSER	DATUM	KONSTRUERAD AV	GRANSKAD AV
ATKINS		GRANSKAD TEKNIKANSVARIGA GODKÄND R TIMMERMAN	UPPDRAGSNUMMER 2011335 DATUM 2015-05-11	PROJEKT / ENTREPRENADNAMN MÄLARBANAN MARK OCH JÄRNVÄGSARBETEN
TRAFIKVERKET	MÄLARBANAN (SUNDBYBERG) - KUNGSÄNGEN DUVBO - BARKARBY SAMRÅDSRITNING			SKEDE JÄRNVÄGSPLAN
				TEKNIKOMRÅDE SAMMANSATTA ANLÄGGNINGAR
	KM 08+000 - 08+500			SKALA 1:1000
	RITNINGSNR PROJEKT 9905-00-110			BANDEL 445
KONSTRUERAD AV ATKINS/WEJB	GRANSKAD AV	FASTSTÄLLD AV	DATUM 2015-05-11	FORMAT A3FF
RITNINGSNR FÖRVALTNING/BLAD			NÄSTA BL	REV
017			018	-