


Denna ritning är Trafikverkets egendom. Allt obehörigt begagnande av ritningen beivras enligt lag.



TRAFIKVERKET

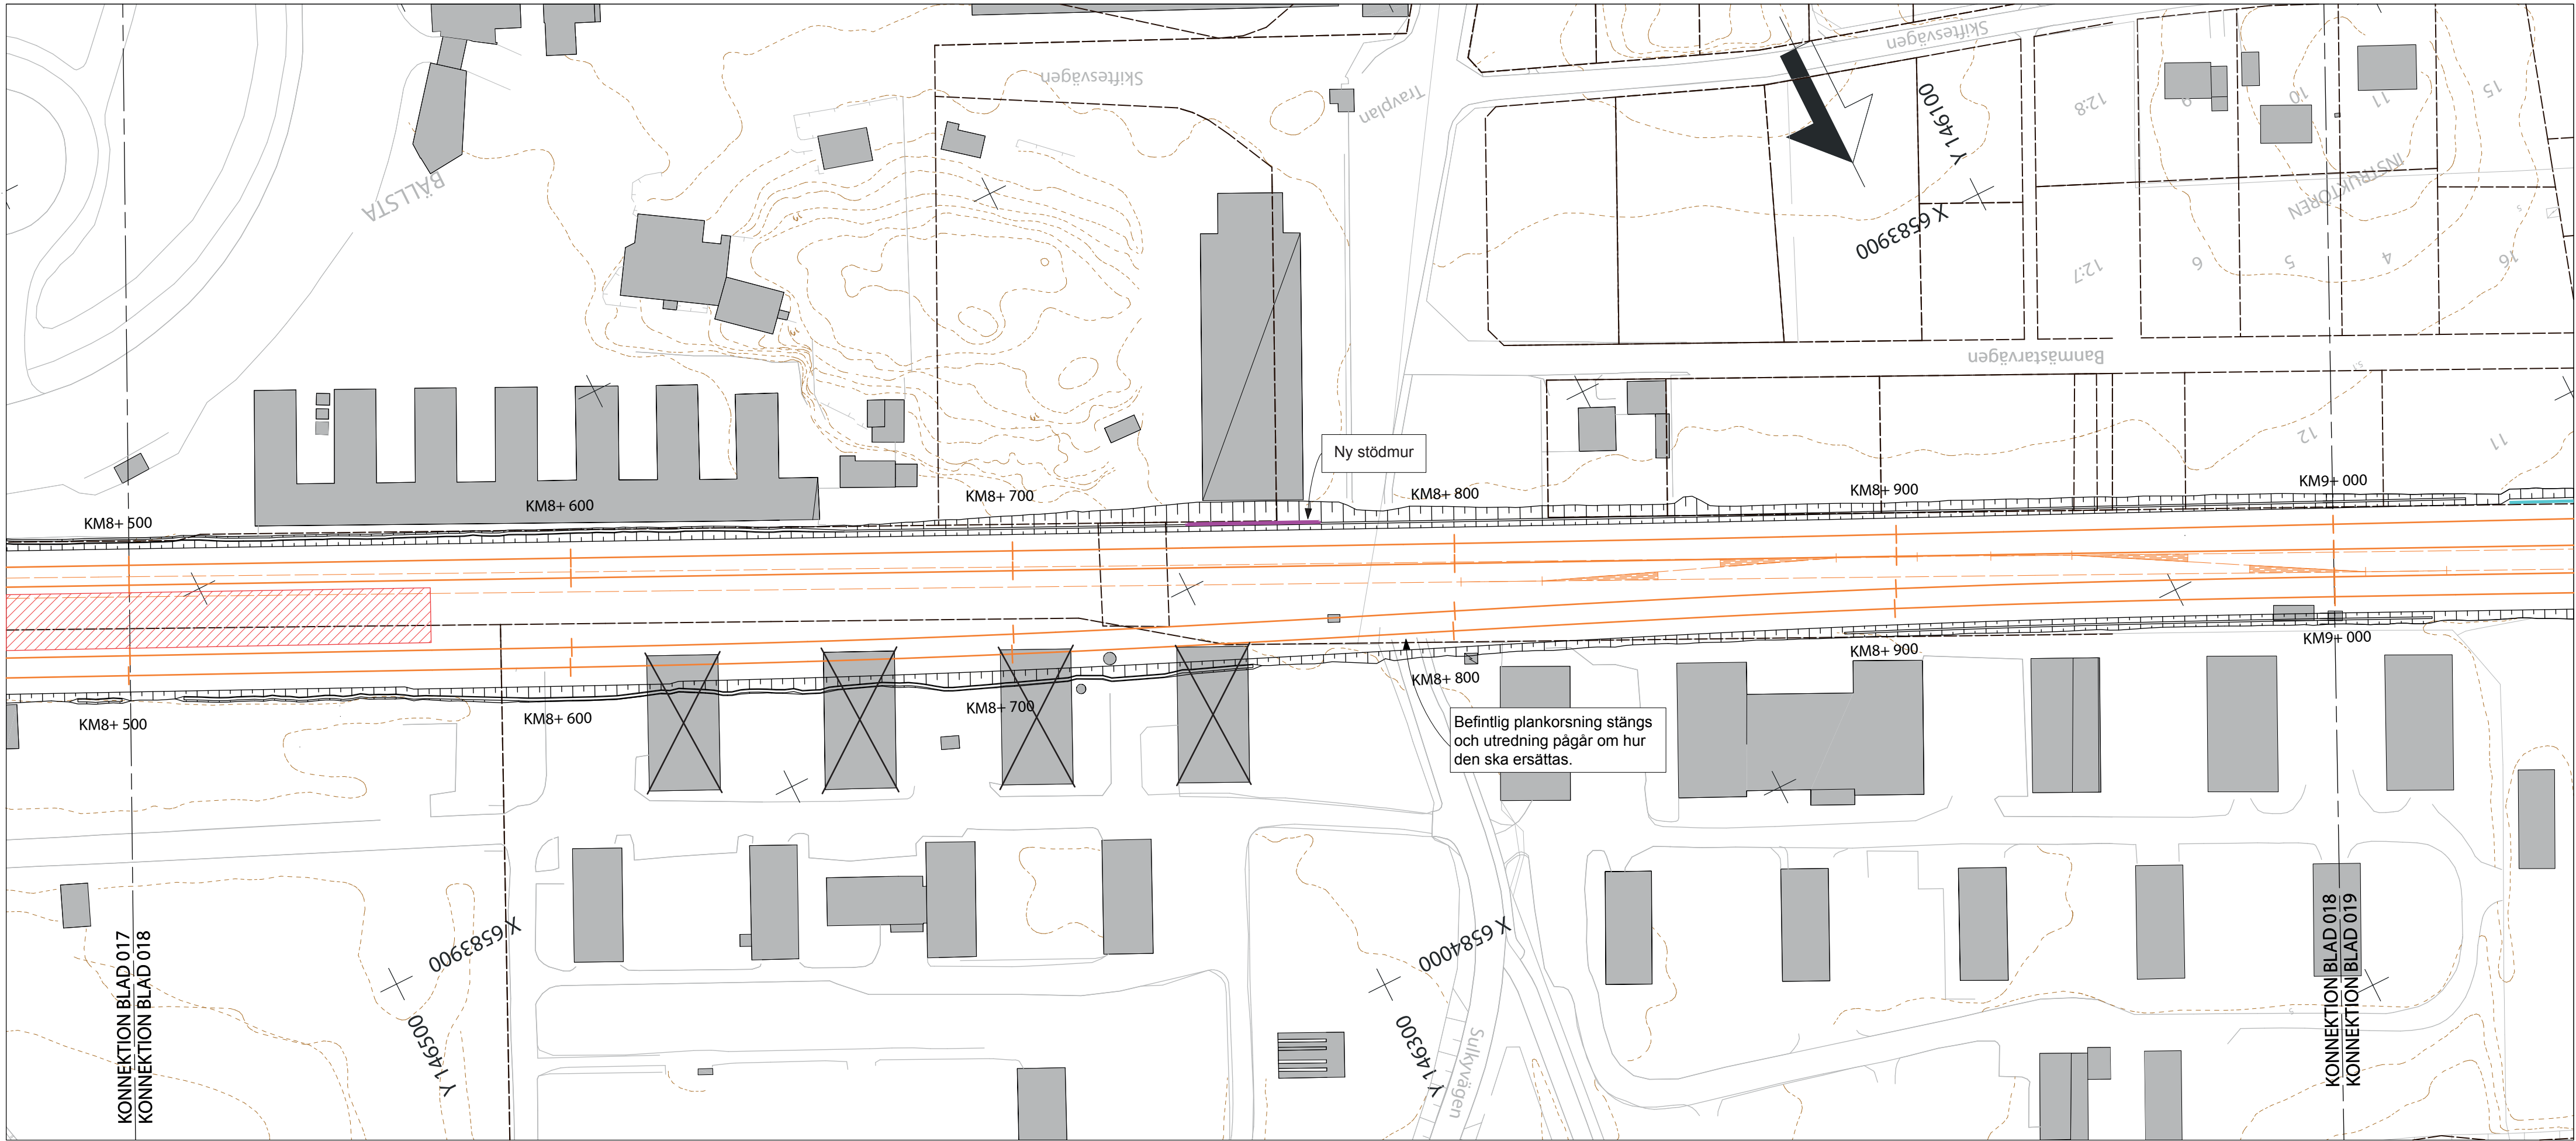

- Projekterat spår med längdmätning
- Ny bullerskyddsskärm
- Projekterad slänt
- Projekterad stödmur
- Höjdkurva
- Befintlig byggnad
- Befintlig byggnad rives
- Fastighetsgräns/kvartersgräns
- Befintliga spår
- Eventuell framtida plattform

LÄNGDMÄTNING
HUVUDLÄNGDMÄTNING LIGGER I SPÅRMITT U1

KOORDINATSYSTEM
I PLAN: SWEREF 99 18 00
I HÖJD: RH 00

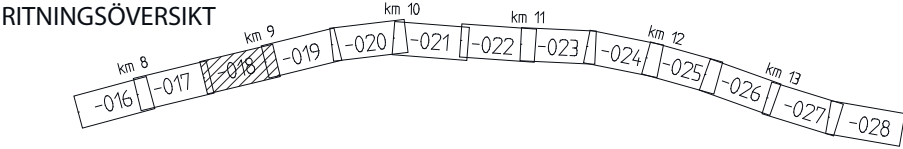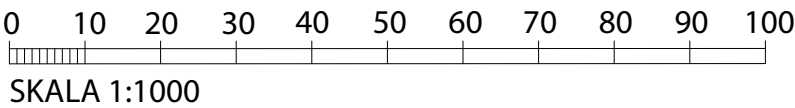

REV	REVIDERINGEN AVSER	DATUM	KONSTRUERAD AV	GRANSKAD AV
ATKINS		GRANSKAD TEKNIKANSVARIGA GODKÄND R TIMMERMAN	UPPDRAGSNUMMER 2011335 DATUM 2015-05-11	PROJEKT / ENTREPRENADNAMN MÄLARBANAN MARK OCH JÄRNVÄGSARBETEN
TRAFIKVERKET	MÄLARBANAN (SUNDBYBERG) - KUNGSÄNGEN DUVBO - BARKARBY SAMRÅDSRITNING			SKEDE JÄRNVÄGSPLAN TEKNIKOMRÅDE SAMMANSÄTTA ANLÄGGNINGAR
	KM 08+500 - 09+000			SKALA 1:1000
	RITNINGSNR PROJEKT 9905-00-110			BANDEL 445
	RITNINGSNR FÖRVALTNING			BLAD 018
KONSTRUERAD AV ATKINS/WEJB	GRANSKAD AV	FASTSTÄLLD AV	DATUM 2015-05-11	FORMAT A3FF
				NÄSTA BL 019
				REV -

plottime

ida_username