


Denna ritning är Trafikverkets egendom. Allt obehörigt begagnande av ritningen beivras enligt lag.

TRAFIKVERKET

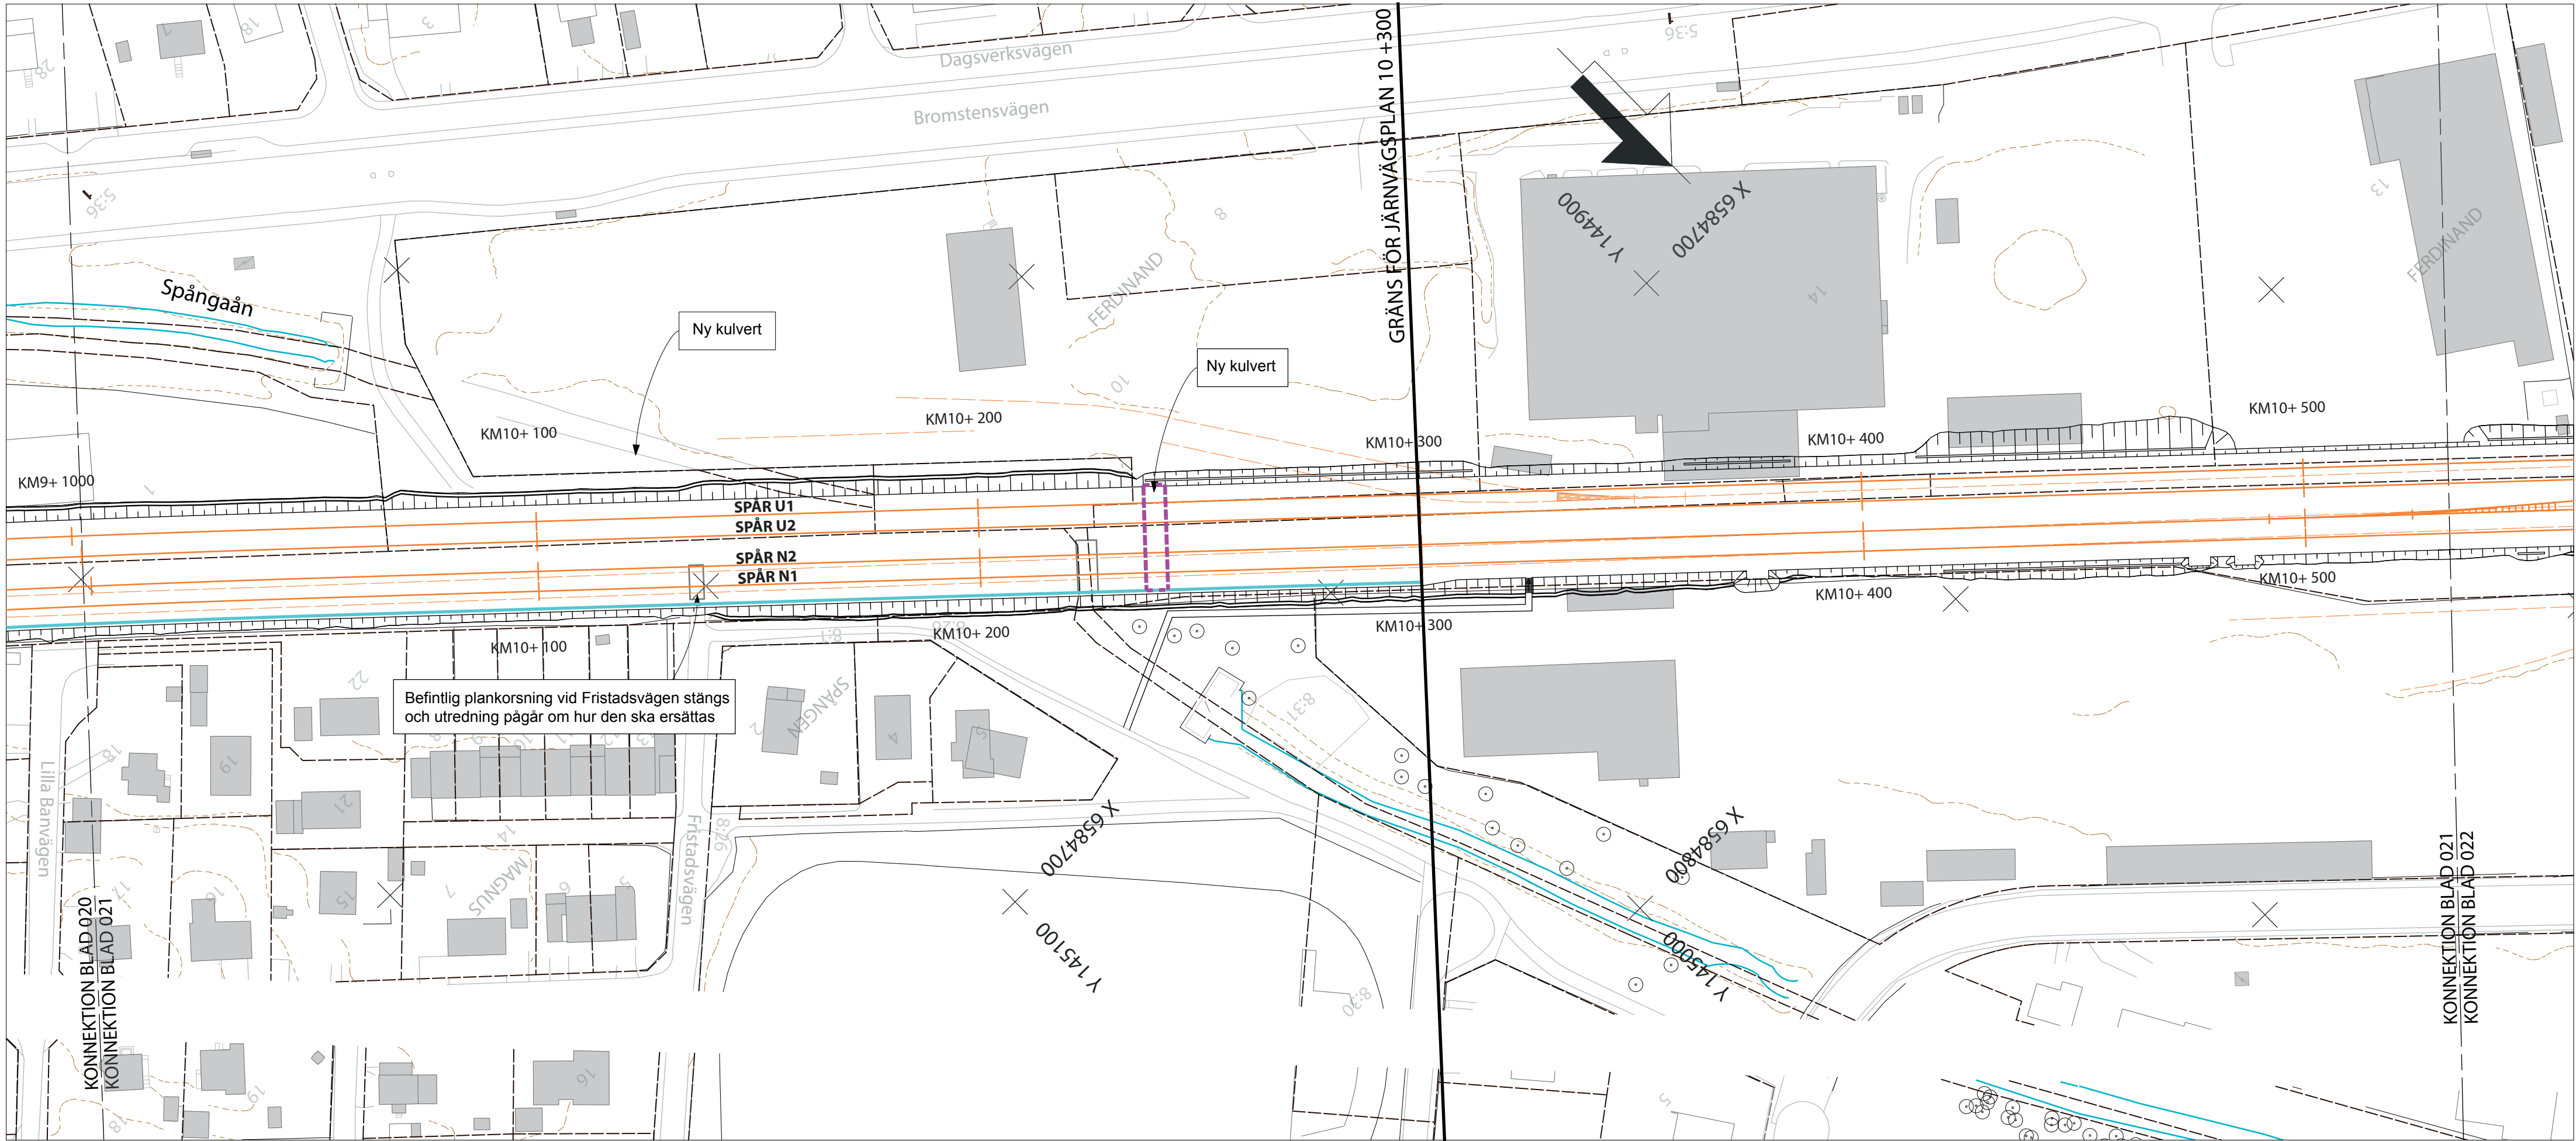

- Projekterat spår med längdmåtning

Projekterad vågkant

Ny bullerskyddsskårm

Projekterad slånt

Projekterad kulvert
- Höjdkurva

Befintlig byggnad


Fastighetsgråns/kvartersgråns

Strandlinje

Befintliga spår


LÅNGDMÅTNING
HUVUDLÅNGDMÅTNING LIGGER I SPÅRMITT U1

KOORDINATSYSTEM
I PLAN: SWREF 99 18 00
I HÖJD: RH 00

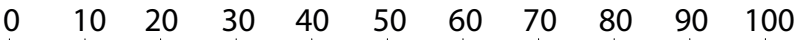

SKALA 1:1000

RITNINGSÖVERSIKT

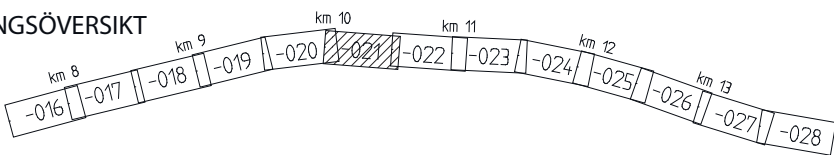

REV	REVIDERINGEN AVSER	DATUM	KONSTRUERAD AV	GRANSKAD AV
ATKINS		GRANSKAD TEKNIKANSVARIGA GODKÅND R TIMMERMAN	UPPDRAGSNUMMER 2011335 DATUM 2015-05-11	PROJEKT / ENTREPRENADNAMN MÅLARBANAN MARK OCH JÅRNVÅGSARBETEN
TRAFIKVERKET	MÅLARBANAN (SUNDBYBERG) - KUNGSÅNGEN DUVBO - BARKARBY SAMRÅDSRITNING			SKEDE JÅRNVÅGSPLAN TEKNIKOMRÅDE SAMMÅNSATTA ANLÅGGNINGAR KM 10+000 - 10+500 RITNINGSNR PROJEKT 9905-00-110
	KONSTRUERAD AV ATKINS/WEJB	GRANSKAD AV	FASTSTÅLLD AV	SKALA 1:1000 RITNINGSNR FÖRVALTNING/ BLAD 021 022
		DATUM 2015-05-11	FORMAT A3FF	NÅSTA BL REV 445 -

plottime

ida_username