


Denna ritning är Trafikverkets egendom. Allt obehörigt begagnande av ritningen beivras enligt lag.

TRAFIKVERKET

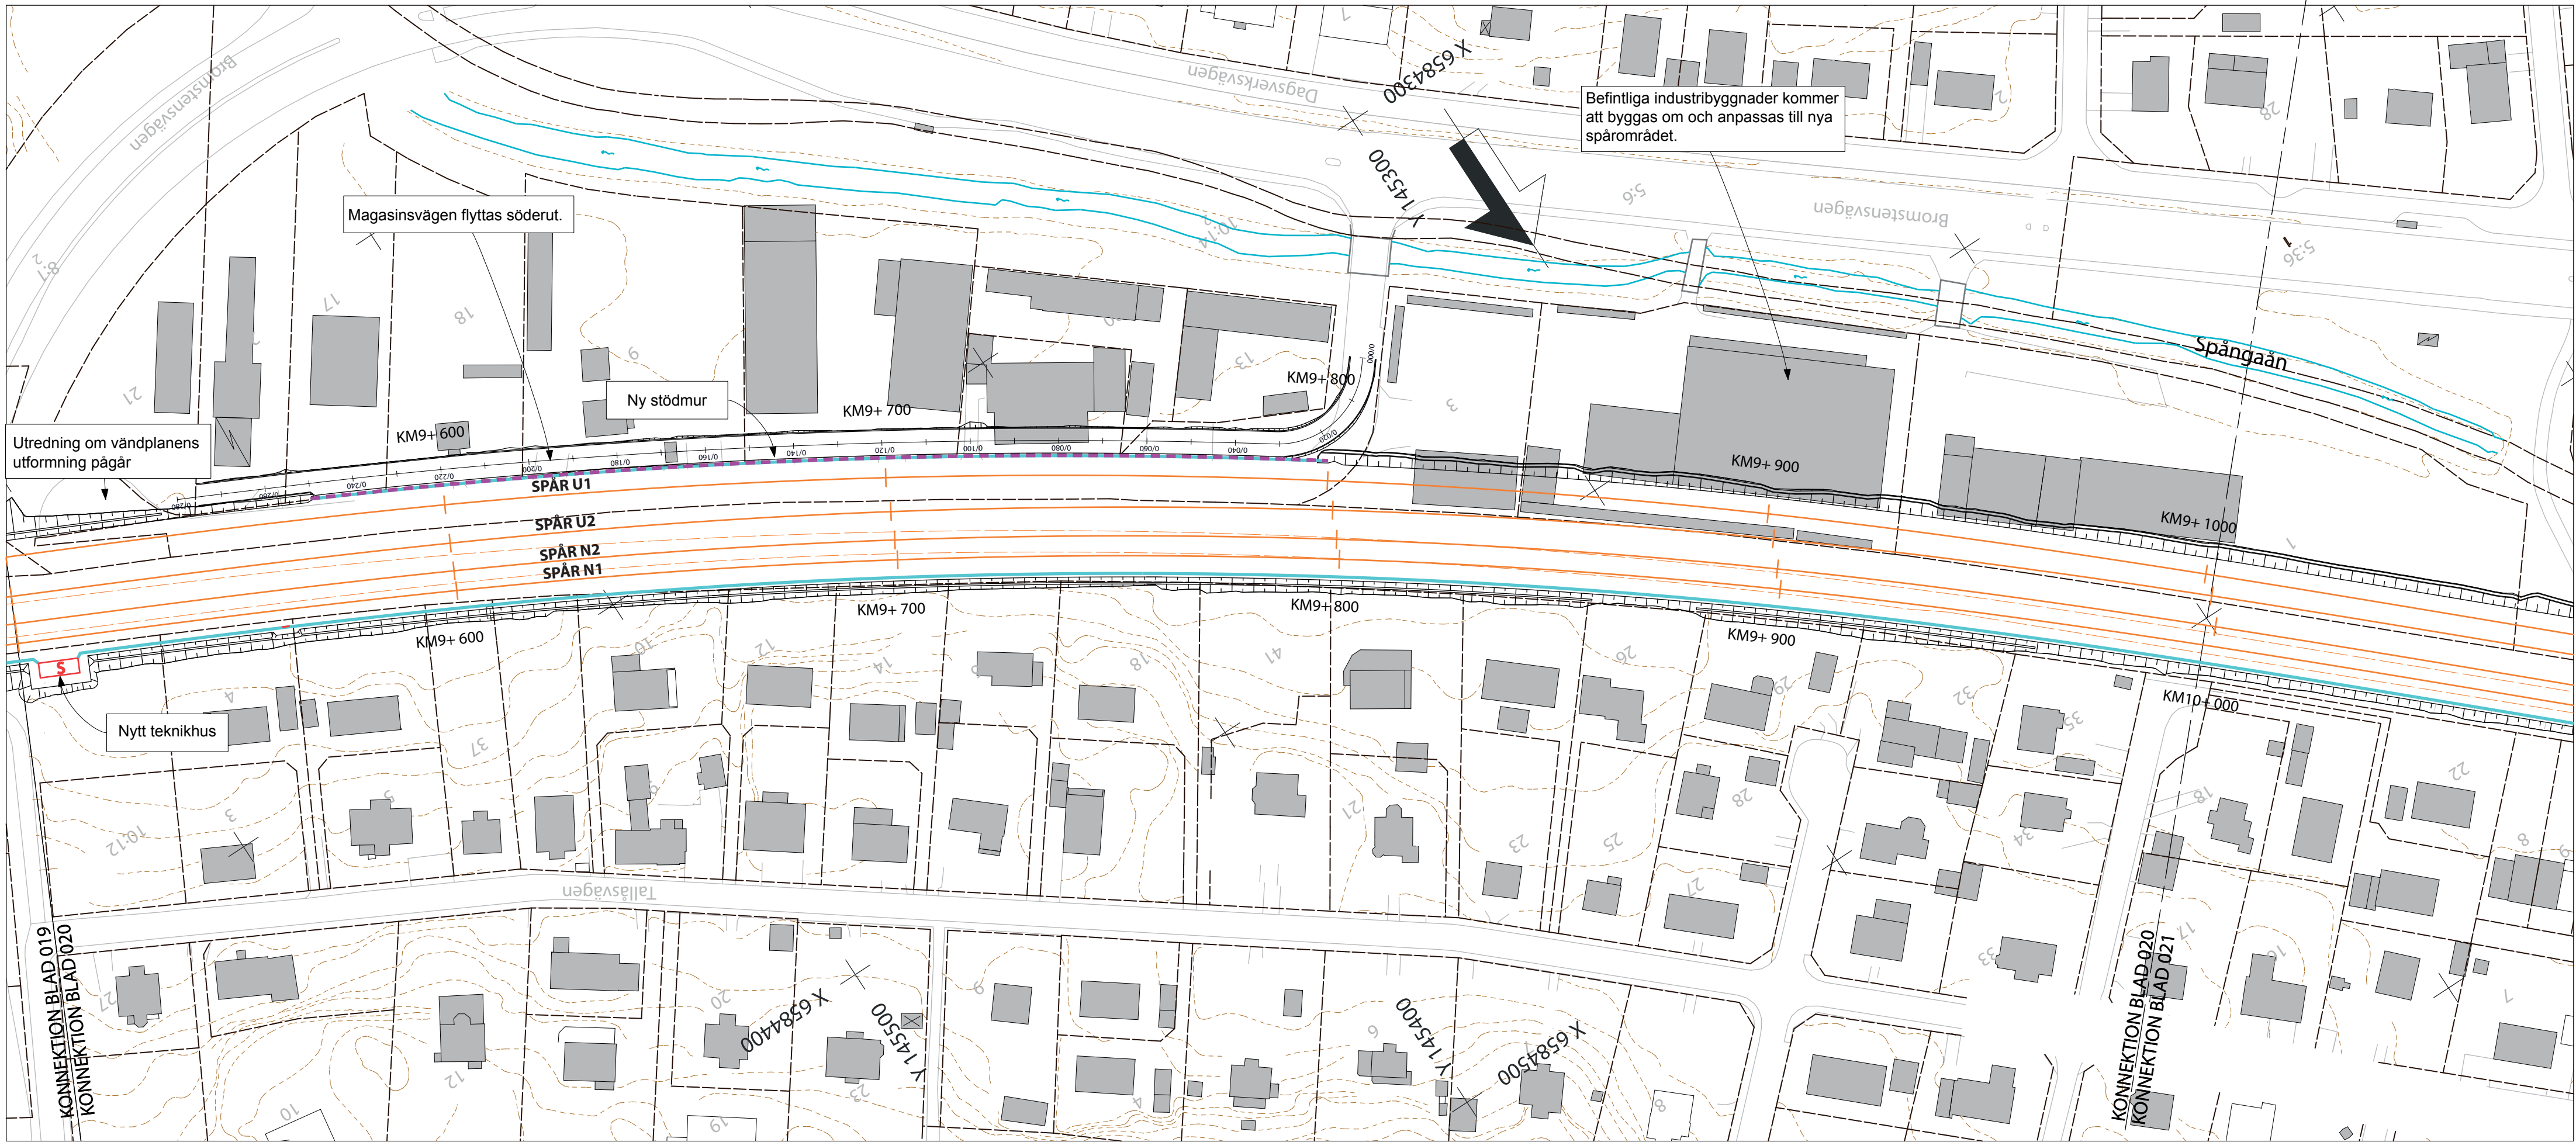


- Projekterat spår med längdmätning
-
- Projekterad vägkant

S


LÄNGDMÄTNING
HUVUDLÄNGDMÄTNING LIGGER I SPÅRMITT U1

KOORDINATSYSTEM
I PLAN: SWEREF 99 18 00
I HÖJD: RH 00

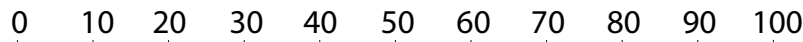

SKALA 1:1000

RITNINGSÖVERSIKT

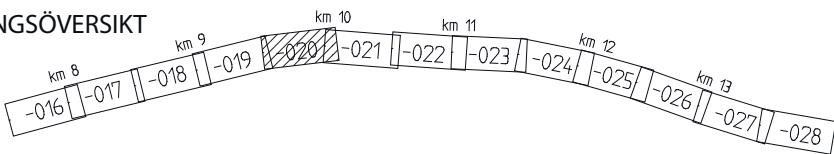

REV	REVIDERINGEN AVSER	DATUM	KONSTRUERAD AV	GRANSKAD AV
ATKINS		GRANSKAD TEKNIKANSVARIGA GODKÄND R TIMMERMAN	UPPDRAGSNUMMER 2011335 DATUM 2015-05-11	PROJEKT / ENTREPRENADNAMN MÄLARBANAN MARK OCH JÄRNVÄGSARBETEN
TRAFIKVERKET		SKEDE JÄRNVÄGSPLAN TEKNIKOMRÅDE SAMMANSATTA ANLÄGGNINGAR KM 09+500 - 10+000 RITNINGSNR PROJEKT 9905-00-110		
KONSTRUERAD AV ATKINS/WEJB		GRANSKAD AV	FASTSTÄLLD AV	DATUM 2015-05-11
		FORMAT A3FF	RITNINGSNR FÖRVALTNING/ BLAD 020	NÄSTA BL 021
			REVISION -	BANDEL 445

plottime

ida_username