



TECKENFÖRKLARING

MARKANSPRÅK

GRÄNS FÖR VÄGOMRÅDE

AVGRÄNSNING MELLAN OLIKA TYPER AV MARKANSPRÅK

V

NYTT VÄGOMRÅDE MED VÄGRÄTT

Vi

NYTT VÄGOMRÅDE MED INSKRÄNKT VÄGRÄTT

Vi1

Vägområde med inskränkt vägrätt för trafikering av enskild väg

Vi2

Vägområde med inskränkt vägrätt för dagvattenledning

Vi3

Vägområde med inskränkt vägrätt för åtkomst till dagvattenmagasin

T

Tillfällig nyttjanderätt

T1

Tillfällig nyttjanderätt för arbetsområde, transporter samt brobyggnad. Gäller från byggstart till 3 mån efter slutbesiktning

T2

Tillfällig nyttjanderätt för brobyggnad och tillfällig forbfart. Gäller från byggstart till 3 mån efter slutbesiktning

T3

Tillfällig nyttjanderätt för arbetsområde till anläggningsarbeten. Gäller från byggstart till 3 mån efter slutbesiktning

T4

Tillfällig nyttjanderätt för etablerings- och upplagsytor, byggande av bro och väg. Gäller från byggstart till 3 mån efter slutbesiktning

T5

Tillfällig nyttjanderätt för uppsättande av faunafängsel. Gäller från byggstart till 3 mån efter slutbesiktning

VERKSAMHETER/ÅTGÄRDER SOM UNDANTAS FRÅN FÖRBUD ENLIGT MILJÖBALKEN

Skyldigheten att göra anmälan för samråd enligt 12:6 MB gäller inte för de verksamheter och åtgärder som behövs för att bygga vägen och som fastställs och ingår i vägområdet för allmän väg eller område för tillfällig nyttjanderätt

Förbuden som avser verksamhet eller åtgärd inom generellt biotopskyddsområde (7:11.2 st. MB) gäller inte byggande av allmän väg

SÄRSKILDA BESLUT SOM TAS I SAMBAND MED FASTSTÄLLELSE AV VÄGPLAN

Indragning av område från allmänt underhåll

ÖVRIGA BETECKNINGAR PÅ PLANKARTAN

Y/Y/Y/Y

Ny väg, vägbankar, med längdmåtningsrikt och höjdsättning

Y/Y/Y

Fastighetsgräns

Traktgräns

Bro, väg under E65

Faunafängsel

Mitträcke

KOORDINATSYSTEM

SWEREF 99 13 30
RH 2000

ORIENTERINGSFIGUR

TYP AV PLAN

VÄGPLAN

GRANSKNINGSSTATUS / SYFTE

HANDLINGSTYP

FASTSTÄLLELSEHANDLING

DATUM

2022-04-13

LEVERANS / ÄNDRINGS-PM

2023-02-10

OBJEKT

E65 MALMÖ - YSTAD

DELOMRÅDE / BANDEL

PARALLELLVÄG BÖRRINGE-LEMMESTRÖ

ANLÄGGNINGSDEL

00 GEMENSAMT

OBJEKTNUMMER / KM

148277

KONSTRUKTIONNUMMER

BESTÄLLARE

TRAFIKVERKET

LEVERANTÖR

WSP

SKAPAD AV

K HÅKANSSON

UPPDRAGSNUMMER

10293959

GODKÄND AV

J TERNE

AVDELNING

RITNINGSTYP

PLAN

TEKNIKOMRÅDE / INNEHÅLL

VÄGUTFORMNING OCH TRAFIK

BESKRIVNING

PLANKARTA
PLAN 0/000 - 0/600

SKALA

1:1000

FORMAT

A1

FÖRVALTNINGSNUMMER

RITNINGSNUMMER


200T0201

BLAD

NÄSTA BLAD

BET

VSK148277VP3, ankomst 2023-02-27, ver 10, jobb 52

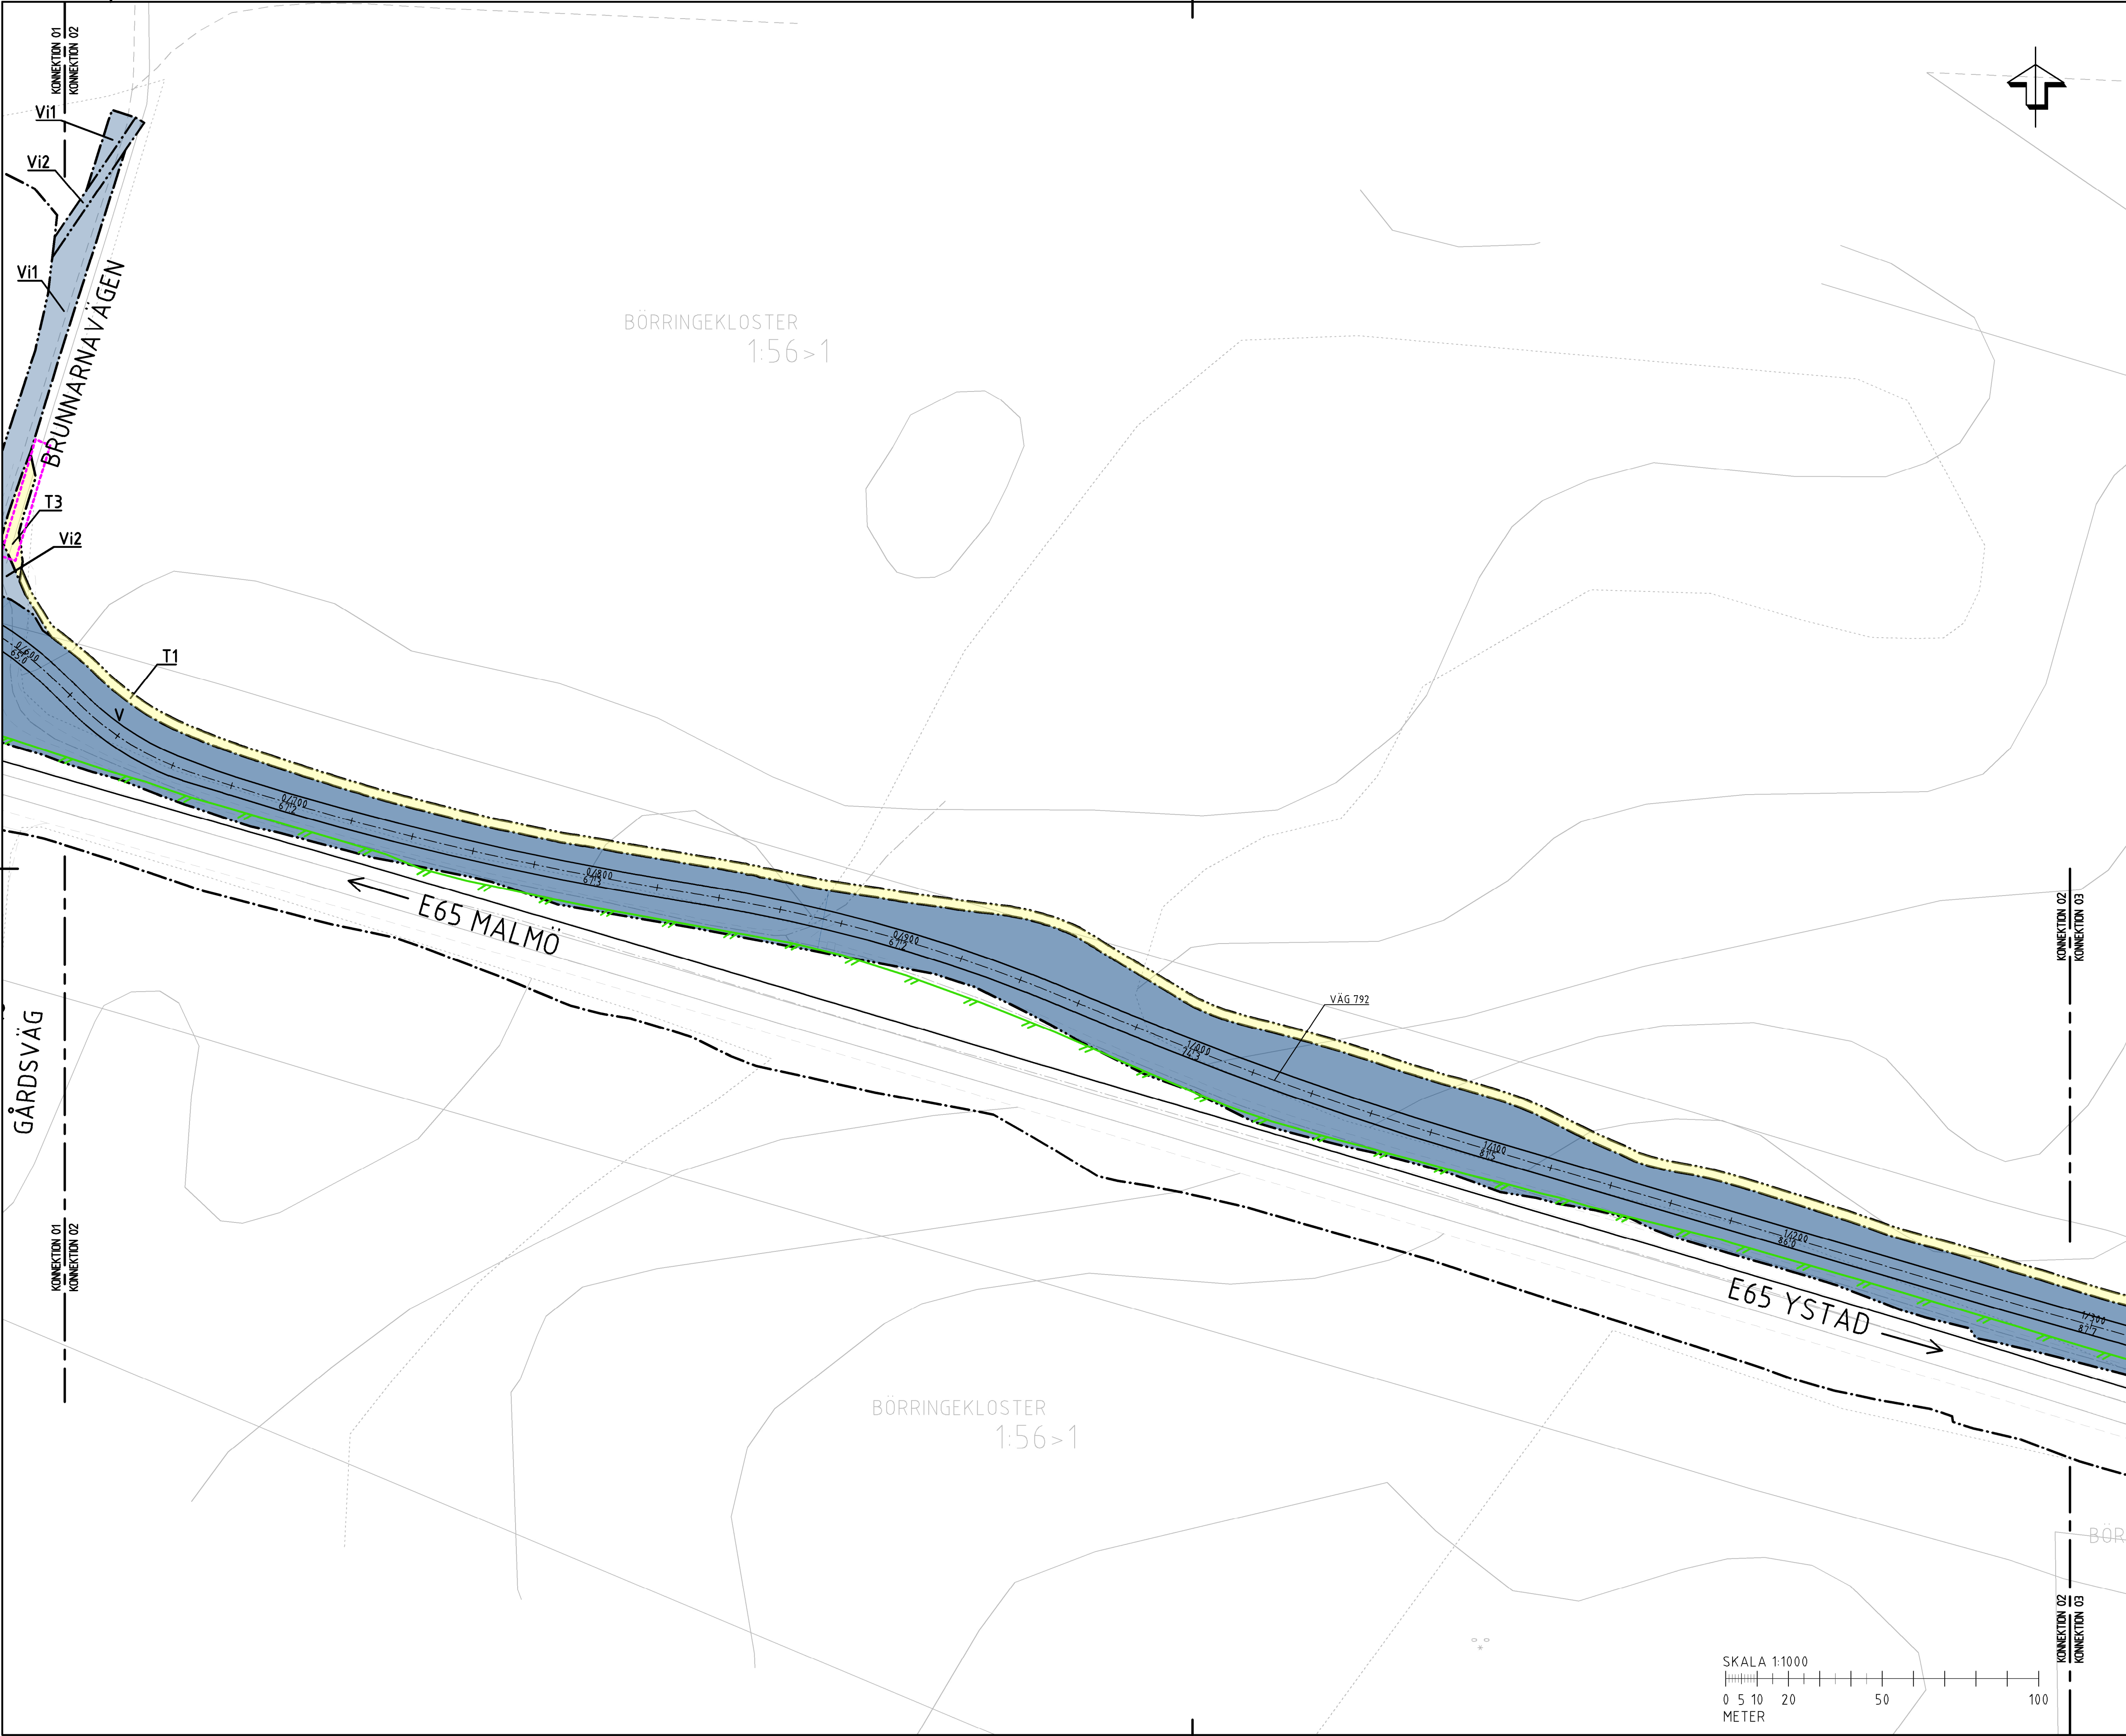

TECKENFÖRKLARING

MARKANSPRÅK

GRÄNS FÖR VÄGOMRÅDE

AVGRÄNSNING MELLAN QLIKA TYPER AV MARKANSPRÅK

V

NYTT VÄGOMRÅDE MED VÄGRÄTT

Vi

NYTT VÄGOMRÅDE MED INSKRÄNKT VÄGRÄTT

Vi1

Vägområde med inskränkt vägrätt för trafikering av enskild väg

Vi2

Vägområde med inskränkt vägrätt för dagvattenledning

Vi3

Vägområde med inskränkt vägrätt för åtkomst till dagvattenmagasin

T

Tillfällig nyttjanderätt

T1

Tillfällig nyttjanderätt för arbetsområde, transporter samt brobyggande. Gäller från byggstart till 3 mån efter slutbesiktning.

T2

Tillfällig nyttjanderätt för brobyggande och tillfällig forbfart. Gäller från byggstart till 3 mån efter slutbesiktning.

T3

Tillfällig nyttjanderätt för arbetsområde till anläggningsarbeten. Gäller från byggstart till 3 mån efter slutbesiktning.

T4

Tillfällig nyttjanderätt för etablerings- och upplagsytor, byggande av bro och väg. Gäller från byggstart till 3 mån efter slutbesiktning.

T5

Tillfällig nyttjanderätt för uppsättande av faunafängsel. Gäller från byggstart till 3 mån efter slutbesiktning.

VERKSAMHETER/ÅTGÄRDER SOM UNDANTAS FRÅN FÖRBUD ENLIGT MILJÖBALKEN

Skyldigheten att göra anmälan för samråd enligt 12:6 MB gäller inte för de verksamheter och åtgärder som behövs för att bygga vägen och som fastställs och ingår i vägområde för allmän väg eller område för tillfällig nyttjanderätt.

Förbudet som avser verksamhet eller åtgärd inom generellt biotopskyddsområde (7:11 i st. MB) gäller inte byggande av allmän väg.

SÄRSKILDA BESLUT SOM TAS I SAMBAND MED FASTSTÄLLELSE AV VÄGPLAN

Indragning av område från allmänt underhåll

ÖVRIGA BETECKNINGAR PÅ PLANKARTAN

Y/Y/Y/Y

Ny väg, vägbanekarter, med längdmåtningsstreck och höjdsättning

Y/Y/Y

Fastighetsgräns

Traktgräns

Bro, väg under E65

Faunafängsel

Mitträcke

KOORDINATSYSTEM

SWEREF 99 13 30

RH 2000

ORIENTERINGSFIGUR

TYP AV PLAN

VÄGPLAN

GRANSKNINGSSTATUS / SYFTE

HANDLINGSTYP

FASTSTÄLLELSEHANDLING

DATUM

2022-04-13

LEVERANS / ÄNDRINGS-PM

2023-02-10

OBJEKT

E65 MALMÖ - YSTAD

DELOMRÅDE / BANDEL

00 GEMENSAMT

ANLÄGGNINGSDEL

148277

OBJEKTNUMMER / KM

148277

BESTÄLLARE

TRAFIKVERKET

LEVERANTÖR

wsp

SKAPAD AV

K HÅKANSSON

UPPDRAGSNUMMER

10293959

GODKÄND AV

J TERNE

ÄNDRING

RITNINGSTYP

PLAN

TEKNIKOMRÅDE / INNEHÅLL

VÄGUTFORMNING OCH TRAFIK

BESKRIVNING

PLANKARTA

PLAN 0/600 - 1/300

SKALA

1:1000

FORMAT

A1

FÖRVALTNINGSNUMMER

RITNINGSNUMMER



200T0202

BLAD

NÄSTA BLAD

BET

VSK148277VP3, ankomst 2023-02-27, ver 10, jobb 52

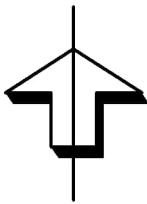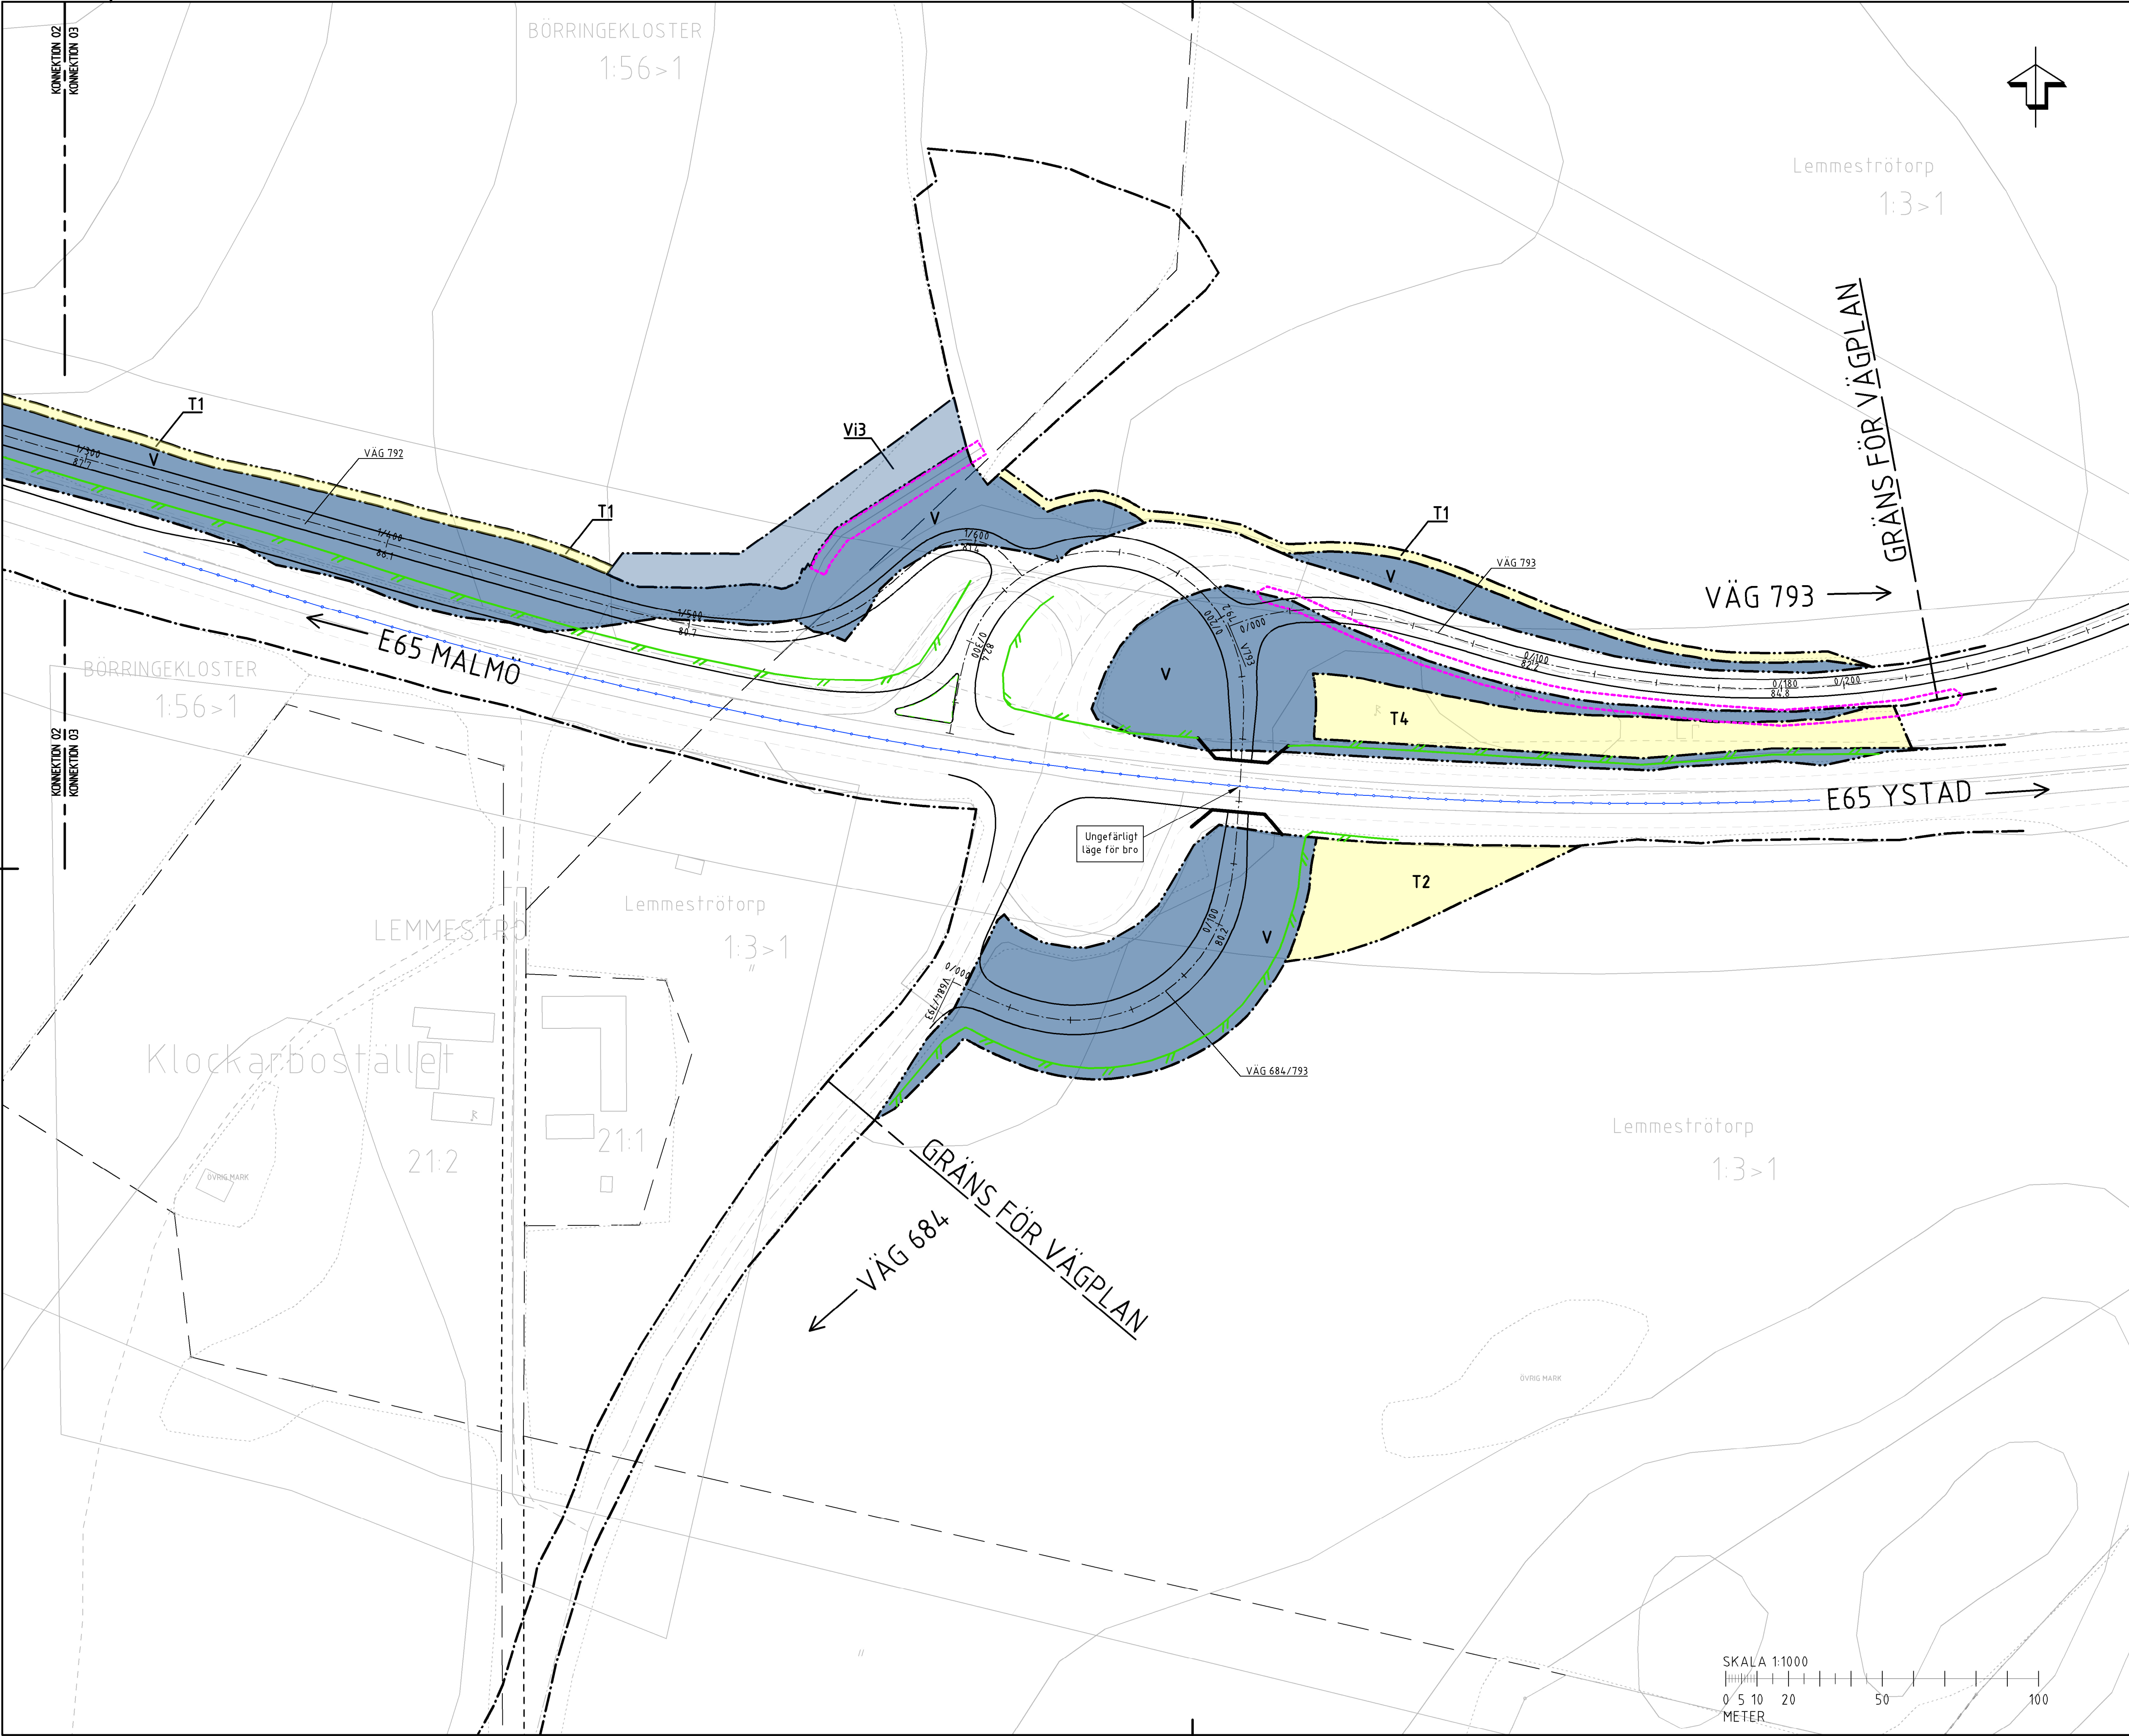

TECKENFÖRKLARING

- MARKANSPRÅK**
- GRÄNS FÖR VÄGOMRÅDE
 - AVGRÄNSNING MELLAN OLIKA TYPER AV MARKANSPRÅK
- V** NYTT VÄGOMRÅDE MED VÄGRÄTT
- Vi** NYTT VÄGOMRÅDE MED INSKRÄNKT VÄGRÄTT
- Vi1** Vägområde med inskränkt vägrätt för trafikering av enskild väg
- Vi2** Vägområde med inskränkt vägrätt för dagvattenledning
- Vi3** Vägområde med inskränkt vägrätt för åtkomst till dagvattenmagasin
- T** Tillfällig nyttjanderätt
- T1** Tillfällig nyttjanderätt för arbetsområde, transporter samt brobyggande. Gäller från byggstart till 3 mån efter slutbesiktning
- T2** Tillfällig nyttjanderätt för brobyggande och tillfällig förbifart. Gäller från byggstart till 3 mån efter slutbesiktning
- T3** Tillfällig nyttjanderätt för arbetsområde till anläggningsarbeten. Gäller från byggstart till 3 mån efter slutbesiktning
- T4** Tillfällig nyttjanderätt för etablerings- och upplagsytor, byggande av bro och väg. Gäller från byggstart till 3 mån efter slutbesiktning
- T5** Tillfällig nyttjanderätt för uppsättande av faunafängsel. Gäller från byggstart till 3 mån efter slutbesiktning

VERKSAMHETER/ÅTGÄRDER SOM UNDANTAS FRÅN FÖRBUD ENLIGT MILJÖBALKEN

Skyldigheten att göra anmälan för samråd enligt 12:6 MB gäller inte för de verksamheter och åtgärder som behövs för att bygga vägen och som fastställs och ingår i vägområde för allmän väg eller område för tillfällig nyttjanderätt

Förbudet som avser verksamhet eller åtgärd inom generellt biotopskyddsområde (7:11 i st. MB) gäller inte byggande av allmän väg

SÄRSKILDA BESLUT SOM TAS I SAMBAND MED FASTSTÄLLELSE AV VÄGPLAN

Indragning av område från allmänt underhåll


ÖVRIGA BETECKNINGAR PÅ PLANKARTAN

- Ny väg, vägbankar, med längdmåtningsstreck och höjdsättning
- Fastighetsgräns
- Traktgräns
- Bro, väg under E65
- Faunafängsel
- Mitträcke

KOORDINATSYSTEM

SWEREF 99 13 30
RH 2000

ORIENTERINGSFIGUR

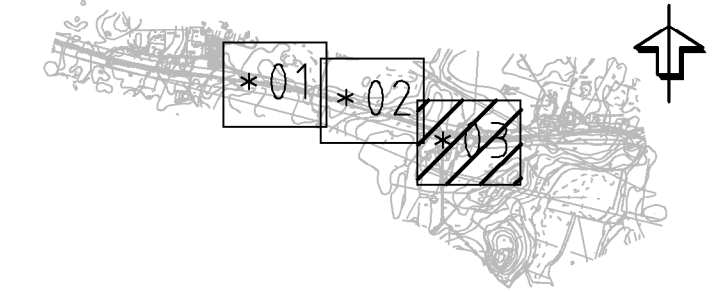

TYP AV PLAN

VÄGPLAN

GRANSKNINGSSTATUS / SYFTE

HANDLINGSTYP

FASTSTÄLLELSEHANDLING

DATUM 2022-04-13 LEVERANS / ANDRINGS-PM 2023-02-10

OBJEKT

E65 MALMÖ - YSTAD

PARALLELVÄG BÖRRINGE-LEMMESTRÖ

DELOMRÅDE / BANDEL

2

ANLÄGGNINGSDEL

00 GEMENSAMT

OBJEKTNUMMER / KM 148277 KONSTRUKTIONSNUMMER

BESTÄLLARE TRAFIKVERKET LEVERANTÖR **wsp**

SKAPAD AV K HÅKANSSON UPPDRAGSNUMMER 10293959

GODKÄND AV J TERNE AVDELNING

RITNINGSTYP

PLAN

TEKNIKOMRÅDE / INNEHÅLL

VÄGUTFORMNING OCH TRAFIK

BESKRIVNING

PLANKARTA

PLAN 1/300 - 1/620

SKALA 1:1000 FORMAT A1 FÖRVALTNINGSNUMMER

RITNINGSNUMMER 200T0203 BLAD NÄSTA BLAD BET

