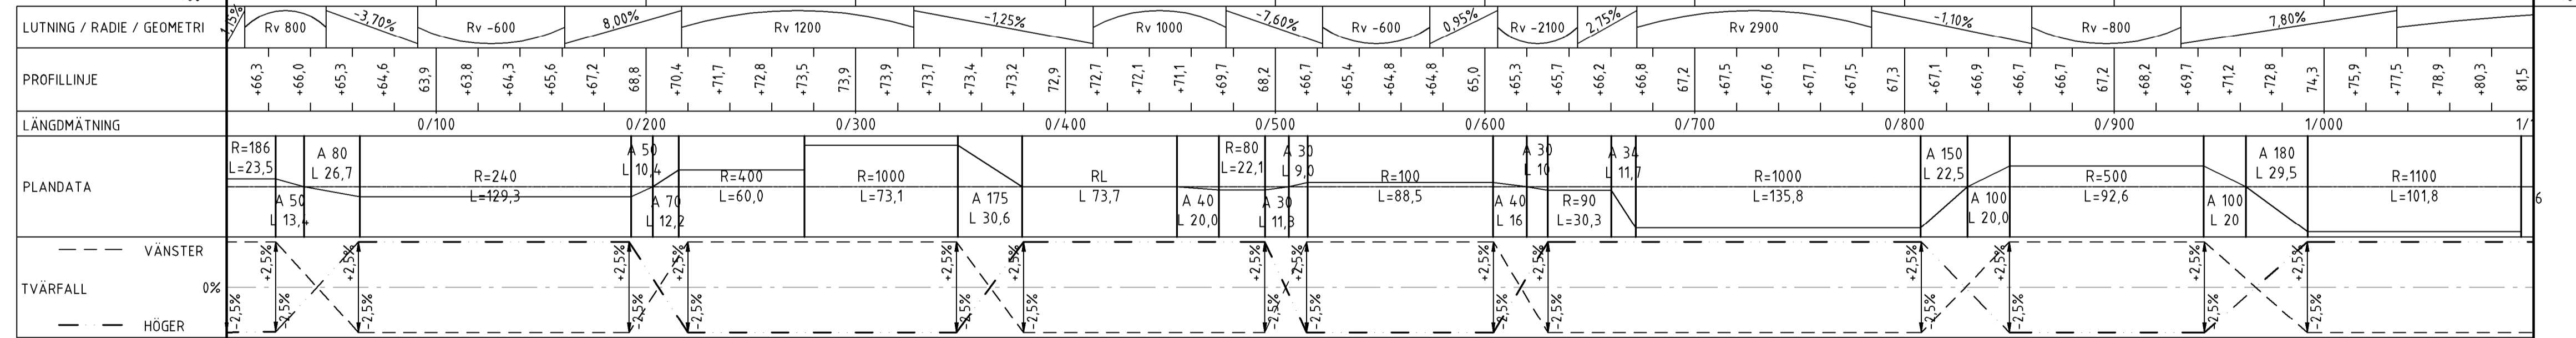
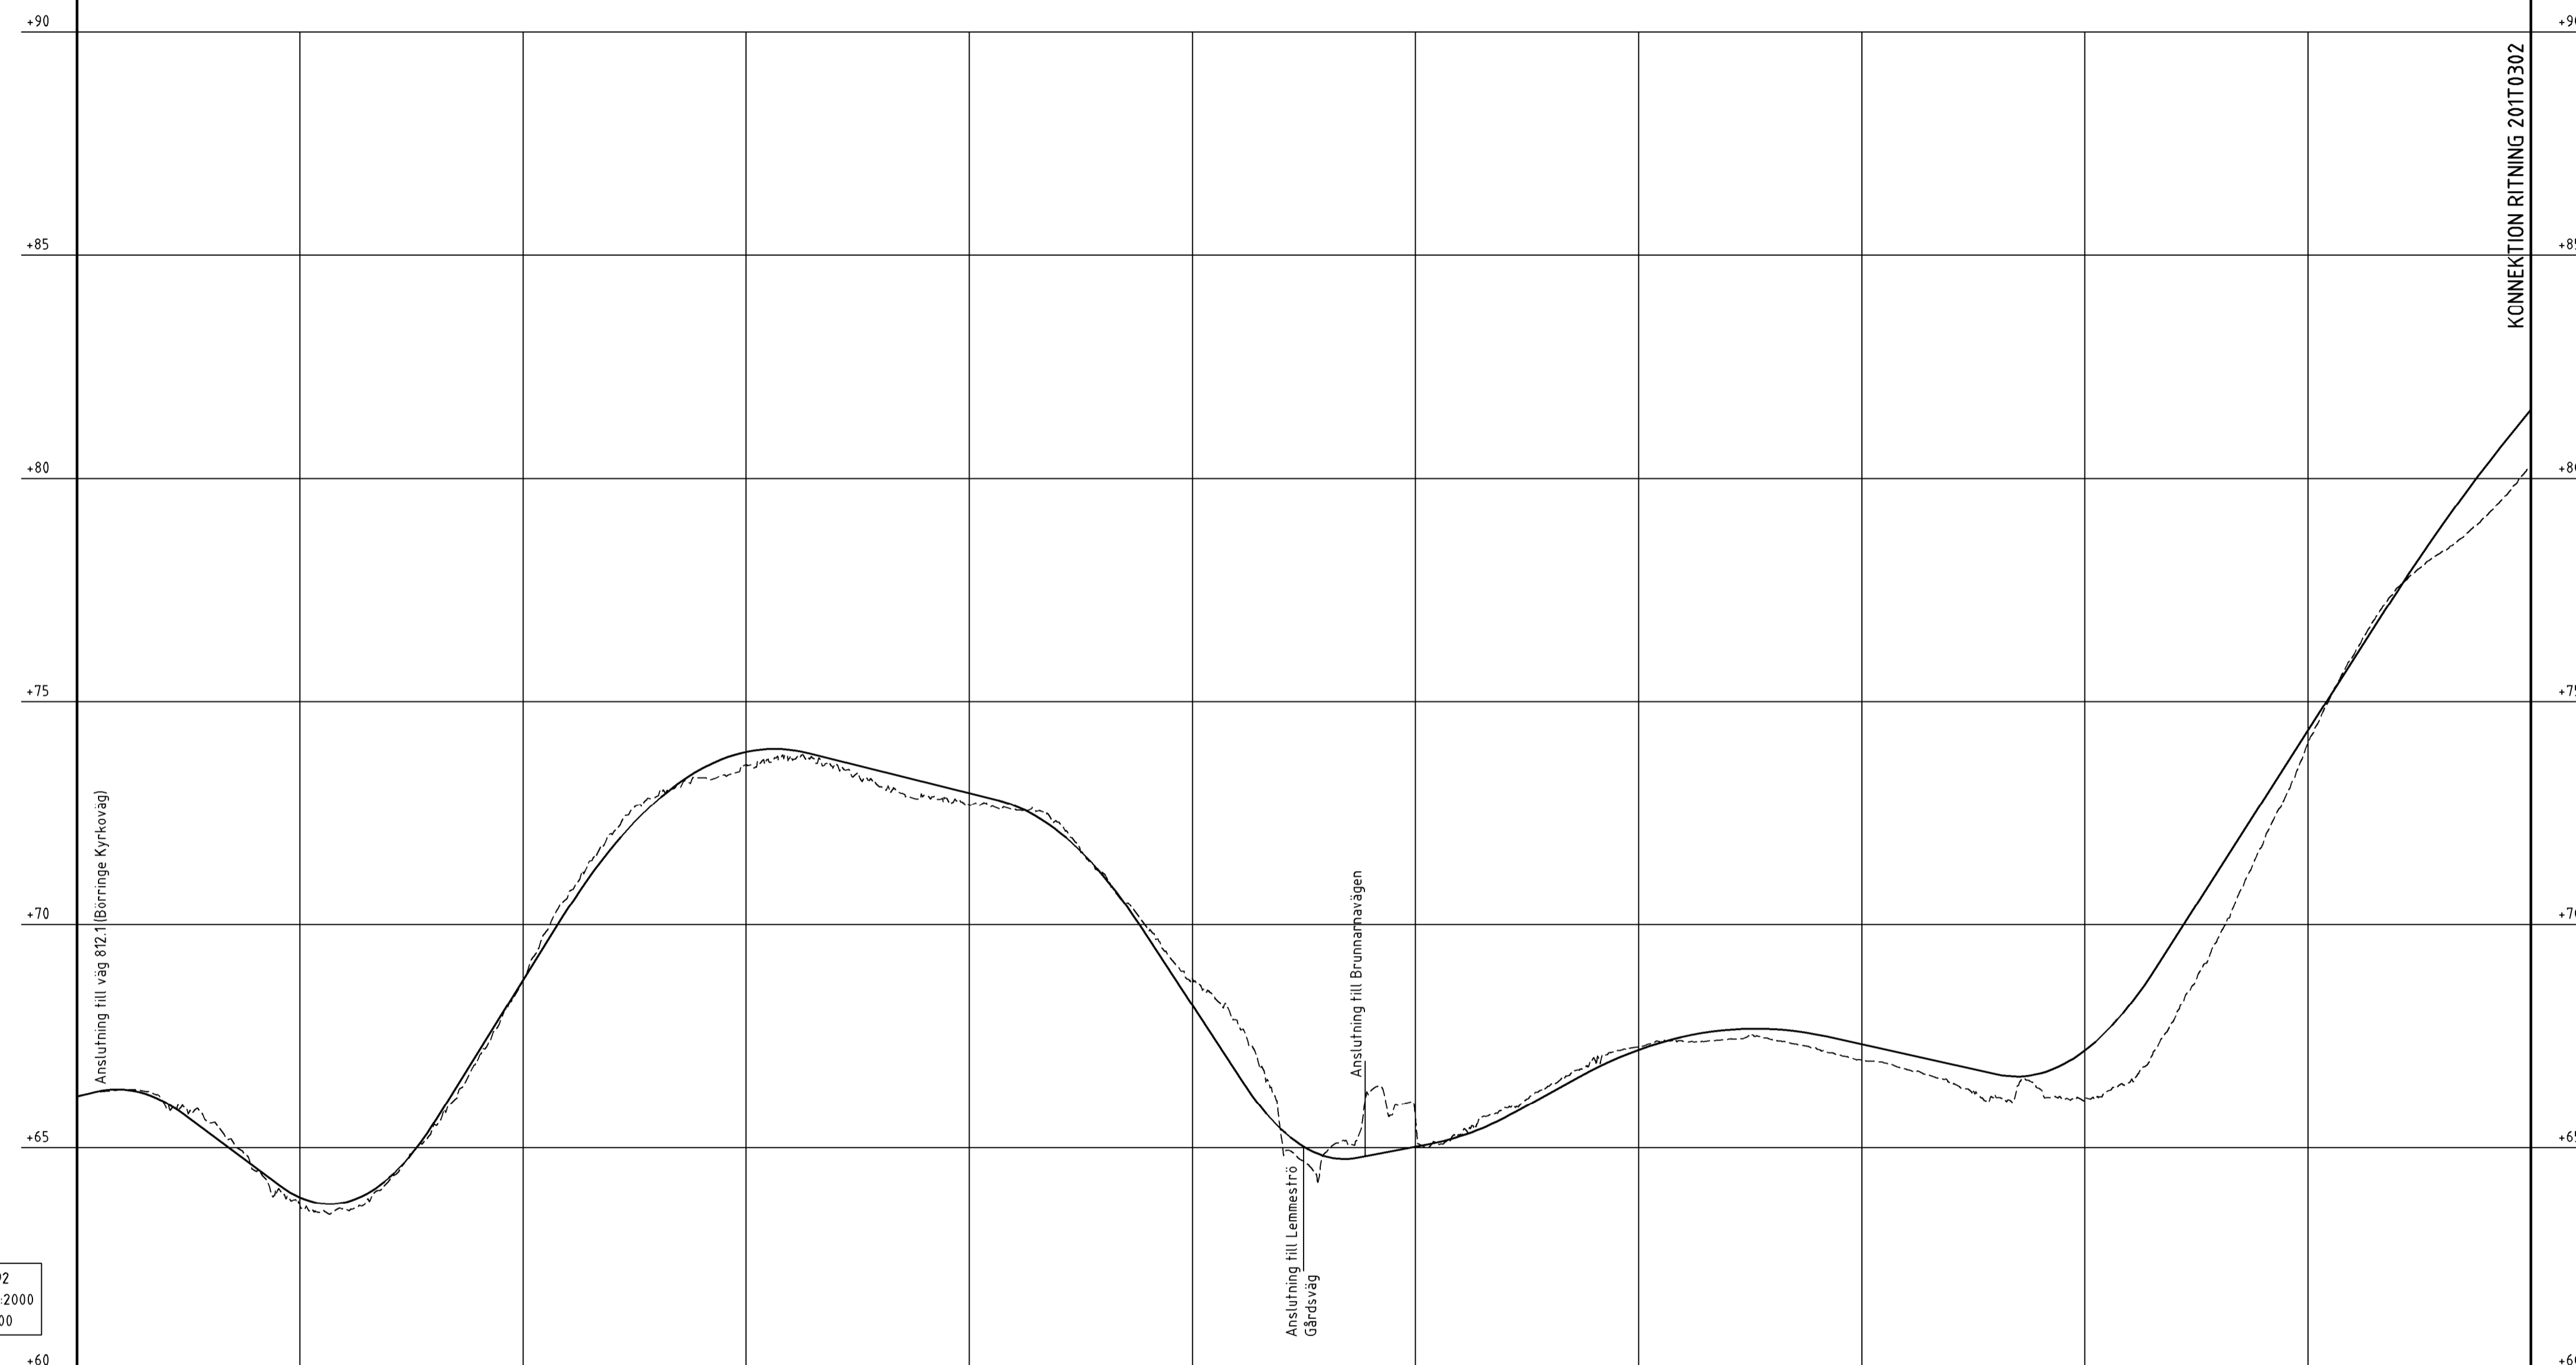


TECKENFÖRKLARING

- NY VÄGPROFIL
- - - - BEFINTLIG MARKNIVÅ

KOORDINATSYSTEMSWEREF 99 13 30
RH 2000PROFIL: VÄG 792
LÅNGSKALA 1:2000
HÖJDSKALA 1:100**VÄGPLAN**GRANSKNINGSSTATUS / SYFTE
HANDLINGSTYP: **FASTSTÄLLELSEHANDLING**

DATUM: 2022-04-13 LEVERANS / ÄNDRINGS.PM

OBJEKT: **E65 MALMÖ - YSTAD PARALLELVÄG BÖRRINGE-LEMMESTRÖ**

DELOMRÅDE / BANDEL: 2

ANLÄGGNINGSDDEL: 01 VÄG 792

OBJEKTNUMMER / KM: 148277 KONSTRUKTIONNUMMER: 10293959

BESTÄLLARE: TRAFIKVERKET LEVERANTÖR: wsp

SKAPAD AV: K HÅKANSSON UPPDRAGSNUMMER: 10293959

GODKÄND AV: J TERNE AVDELNING:

RITNINGSTYP: **PROFIL**TEKNIKOMRÅDE / INNEHÅLL: **VÄGUTFORMNING OCH TRAFIK**BESKRIVNING: **ILLUSTRATIONSPROFIL 0/000 - 1/100**

SKALA: 1:100 1:2000 | A1 FÖRVALTNINGSNUMMER: 201T0301


RITNINGSNUMMER: 201T0301 BLAD: NÄSTA BLAD: BET:

TECKENFÖRKLARING

- NY VÄGPROFIL
- - - BEFINTLIG MARKNIVÅ

KOORDINATSYSTEM

SWEREF 99 13 30
RH 2000

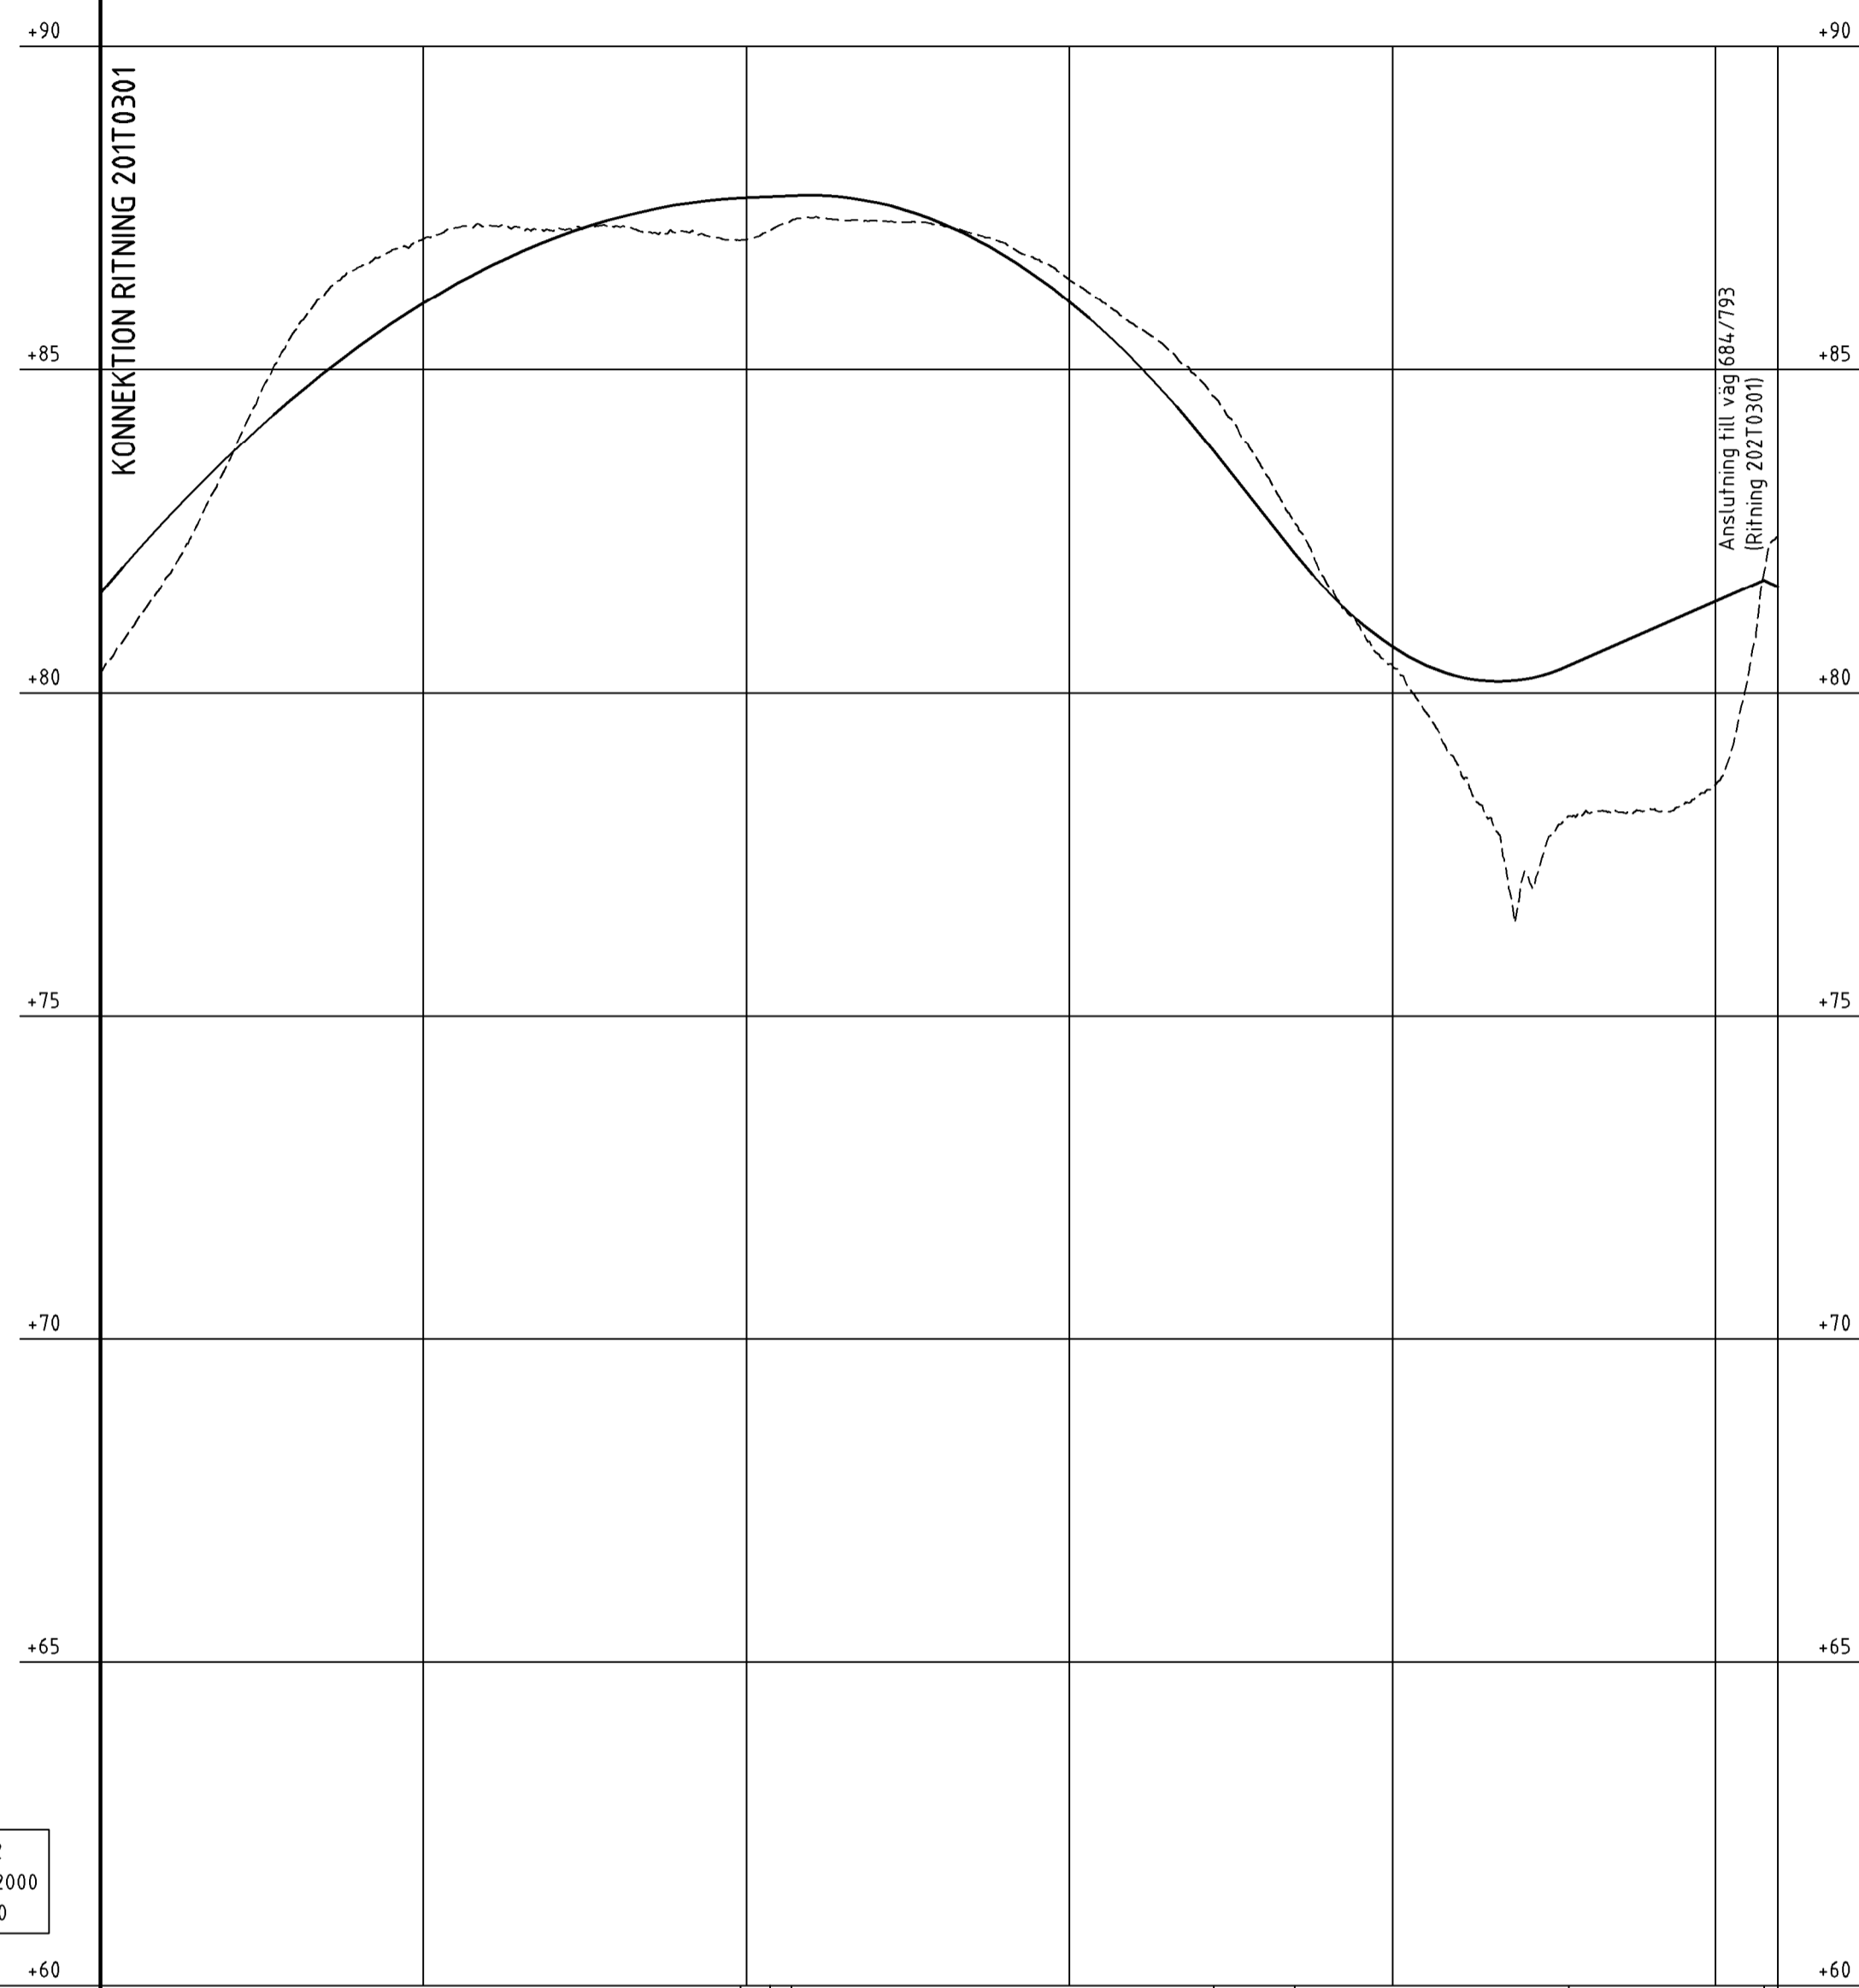

PROFIL: VÄG 792
LÅNGDSKALA 1:2000
HÖJDSKALA 1:100

LUTNING / RADIE / GEOMETRI	Rv 3500											2.20%		-5.30%		Rv 2000		Rv -1000		2.20%								
PROFILLINJE	+82.7	+83.7	+84.6	+85.4	86.0	+86.6	+87.0	+87.3	+87.6	87.7	+87.7	+87.6	+87.3	+86.8	86.1	+85.1	+84.0	+82.8	+81.6	80.7	+80.3	+80.2	+80.5	+81.0	81.4			
LÅNGMÄTNING	00	1/200					1/300					1/400					1/500					1/600						
PLANDATA	RL L 163,0					R=3000 L=31,8					RL L 177,1					A 70 L 24,5	A 30 L 13,5	A 35 L 24,5	R=20 L=21,3	A 18 L 16,4	L 6,6							
TVÄRFALL	0%																											
VÄNSTER	- - -																											
HÖGER	- - -																											

TYP AV PLAN **VÄGPLAN**

GRANSKNINGSSTATUS / SYFTE
FASTSTÄLLELSEHANDLING

HANDLINGSTYP
DATUM 2022-04-13
OBJEKT
E65 MALMÖ - YSTAD
PARALLELVÄG BÖRRINGE-LEMMESTRÖ

DELOMRÅDE / BANDEL 2
ANLÄGGNINGSDDEL 01 VÄG 792
OBJEKTNUMMER / KM 148277
BESTÄLLARE TRAFIKVERKET
LEVERANTÖR **wsp**

SKAPAD AV K HÅKANSSON
GODKÄND AV J TERNE
UPPDRAGSNUMMER 10293959
AVDELNING

RITNINGSTYP
PROFIL
TEKNIKOMRÅDE / INNEHÅLL
VÄGUTFORMNING OCH TRAFIK
BESKRIVNING
ILLUSTRATIONSPROFIL
1/100 - 1/620


SKALA 1:100 1:2000 A1
RITNINGSNUMMER 201T0302
BLAD NÄSTA BLAD BET

TECKENFÖRKLARING

— NY VÄGPROFIL
 - - - BEFINTLIG MARKNIVÅ

KOORDINATSYSTEM

SWEREF 99 13 30
 RH 2000

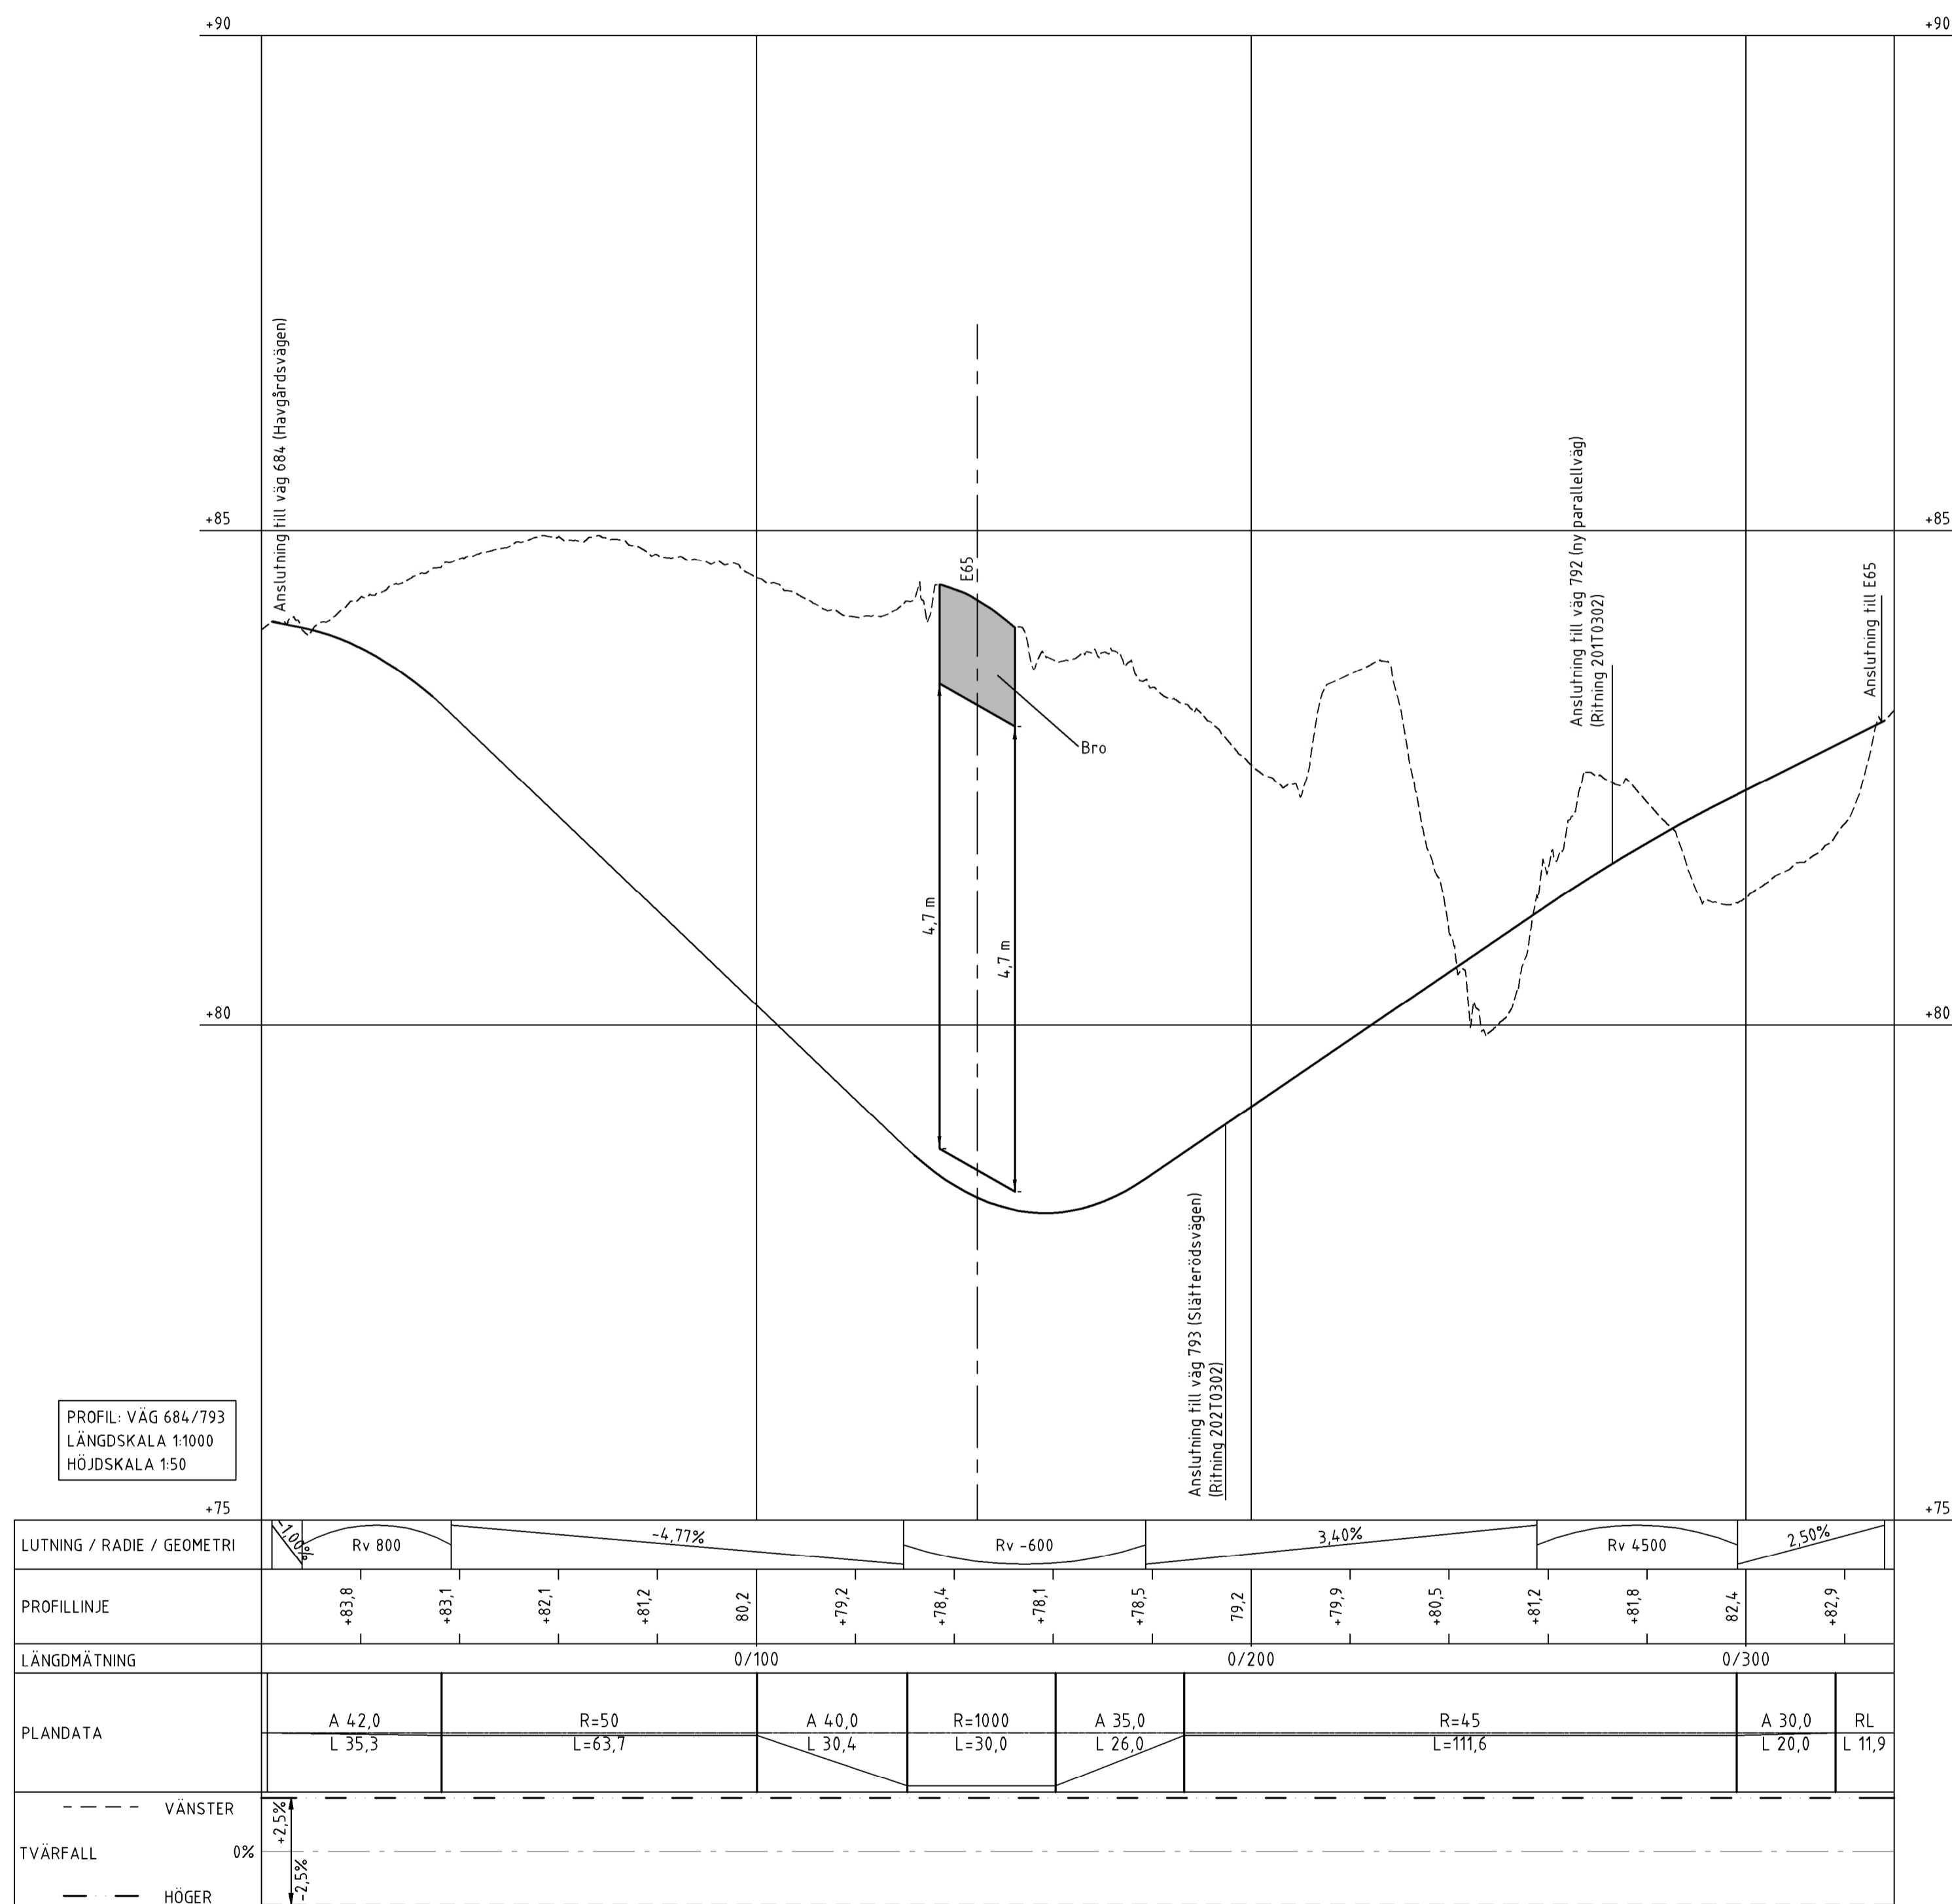

PROFIL VÄG 684/793
 LÄNGDSKALA 1:1000
 HÖJDSKALA 1:50

TYP AV PLAN **VÄGPLAN**

GRANSKNINGSSTATUS / SYFTE
FASTSTÄLLESEHANDLING

HANDLINGSTYP
 DATUM 2022-04-13 LEVERANS / ÄNDRINGS.PM

OBJEKT
E65 MALMÖ - YSTAD
 PARALLELVÄG BÖRRINGE-LEMMESTRÖ

DELOMRÅDE / BANDEL
 2

ANLÄGGNINGSDDEL
 02 VÄG 793/684

OBJEKTNUMMER / KM 148277 KONSTRUKTIONNUMMER

BESTÄLLARE TRAFIKVERKET LEVERANTÖR **wsp**

SKAPAD AV K HÅKANSSON UPPDRAGSNUMMER 10293959

GOCKÄND AV J TERNE AVDELNING

RITNINGSTYP PROFIL

TEKNIKOMRÅDE / INNEHÅLL VÄGUTFORMNING OCH TRAFIK

BESKRIVNING ILLUSTRATIONSPROFIL PROFIL VÄG 684/793


SKALA 1:50 1:1000 A1 FÖRVALTNINGSNUMMER
 RITNINGSNUMMER 202T0301 BLAD NÄSTA BLAD BET

TECKENFÖRKLARING

- NY VÄGPROFIL
- - - - - BEFINTLIG MARKNIVÅ

KOORDINATSYSTEM

SWEREF 99 13 30
RH 2000

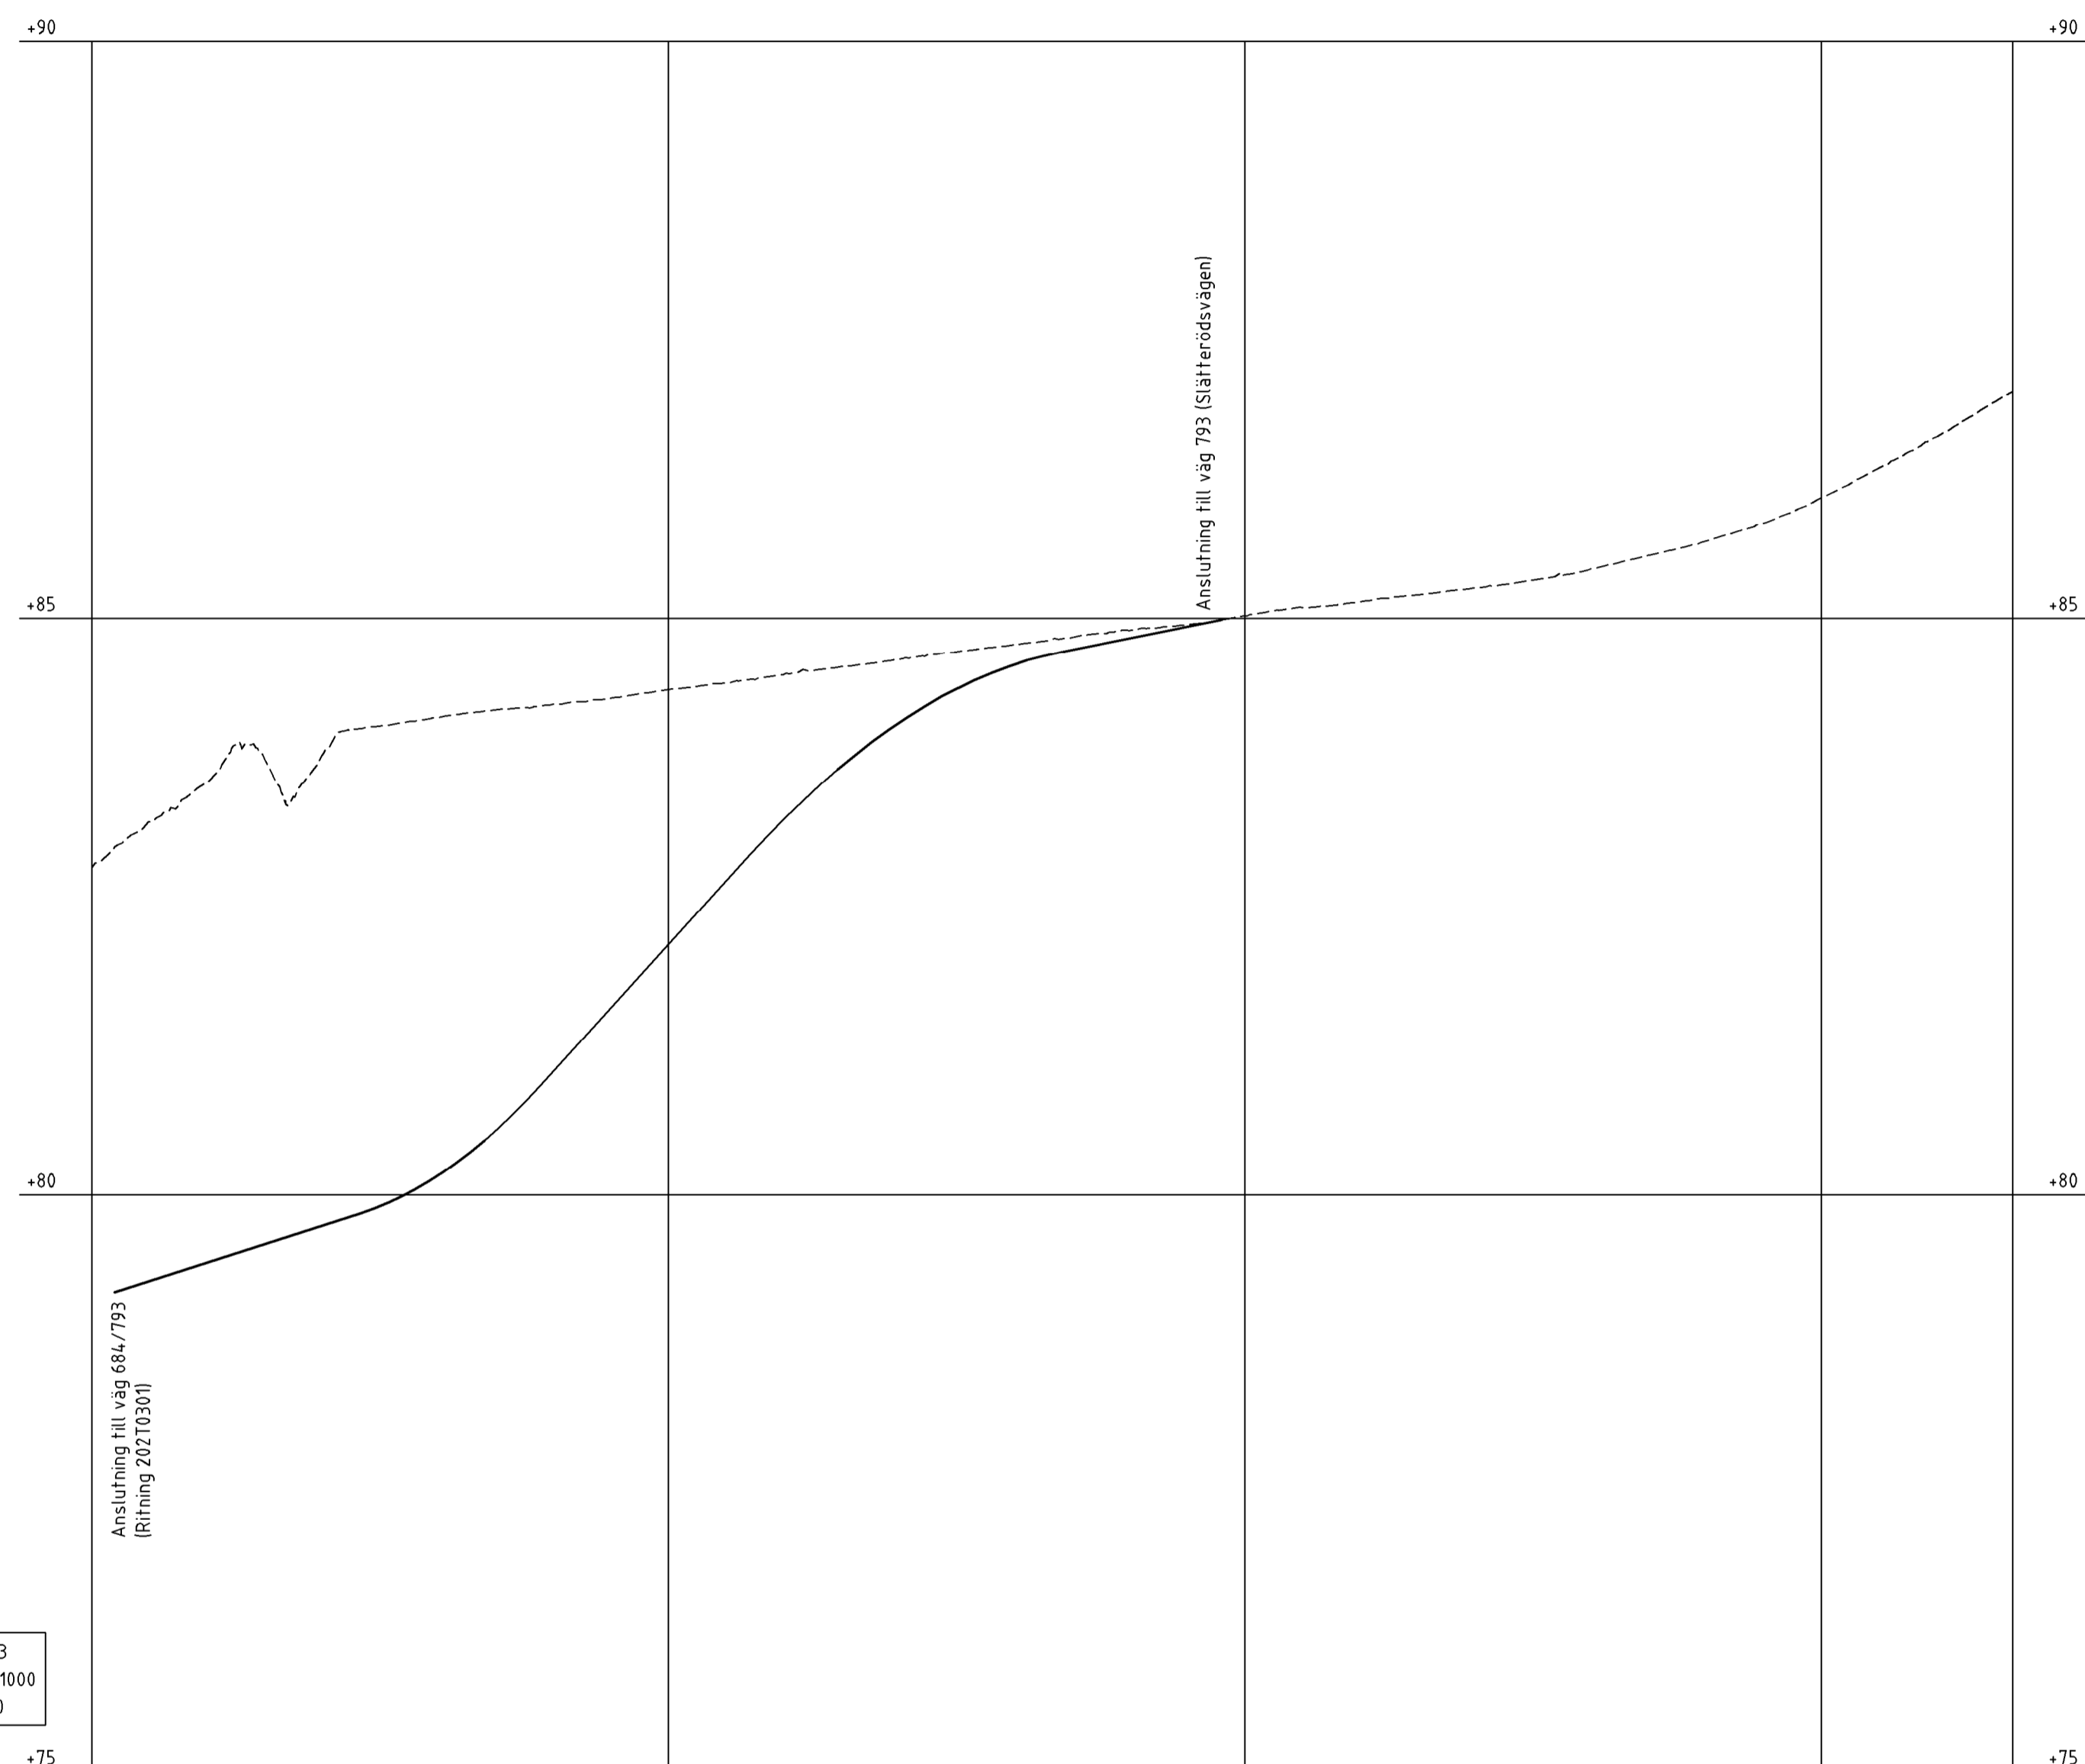

PROFIL: VÄG 793
LÅNGSKALA 1:1000
HÖJDSKALA 1:50

LUTNING / RADIE / GEOMETRI	1,60%			Rv -800	5,50%	Rv 1200	1,00%			
PROFILLINJE	+79,4	+79,7	+80,2	+81,1	82,2	+83,3	+84,1	+84,6	+84,6	
LÅNGMÄTNING				0/100			0/200			0/300
PLANDATA	R=70 L=22,5	A 60,0 L 51,4		A 80,0 L 21,3		R=300 L=237,9				
TVÄRFALL	<div style="display: flex; justify-content: space-between;"> <div style="text-align: left;"> <p>--- VÄNSTER</p> <p>0%</p> <p>--- HÖGER</p> </div> <div style="text-align: center;"> </div> </div>									

TYP AV PLAN **VÄGPLAN**

GRANSKNINGSSTATUS / SYFTE

HANDLINGSTYP **FASTSTÄLLESEHANDLING**

DATUM 2022-04-13 LEVERANS / ÄNDRINGS.PM

OBJEKT **E65 MALMÖ - YSTAD**
PARALLELVÄG BÖRRINGE-LEMMESTRÖ

DELOMRÅDE / BANDEL 2

ANLÄGGNINGSDDEL 02 VÄG 793/684

OBJEKTNUMMER / KM 148277 KONSTRUKTIONNUMMER

BESTÄLLARE **TRAFIKVERKET** LEVERANTÖR **wsp**

SKAPAD AV **K HÅKANSSON** UPPDRAGSNUMMER 10293959

GOCKÄND AV **J TERNE** ÄVDELNING

RITNINGSTYP **PROFIL**

TEKNIKOMRÅDE / INNEHÅLL **VÄGUTFORMNING OCH TRAFIK**

BESKRIVNING **ILLUSTRATIONSPROFIL**
PROFIL VÄG 793

SKALA 1:50 1:1000 A1 FÖRVALTNINGSNUMMER

RITNINGSNUMMER 202T0302 BLAD NÄSTA BLAD BET