


XREF: \\sesof010\projekt\22126\12703579\000\21\_Väg och mark\Projekt\Modell\T\000\217.dwg \\sesof010\projekt\22126\12703579\000\21\_Väg och mark\Projekt\Modell\T\000\217.dwg \\sesof010\projekt\22126\12703579\000\21\_Väg och mark\Projekt\Modell\T\000\217.dwg \\sesof010\projekt\22126\12703579\000\21\_Väg och mark\Projekt\Modell\T\000\217.dwg \\sesof010\projekt\22126\12703579\000\21\_Väg och mark\Projekt\Modell\T\000\217.dwg \\sesof010\projekt\22126\12703579\000\21\_Väg och mark\Projekt\Modell\T\000\217.dwg

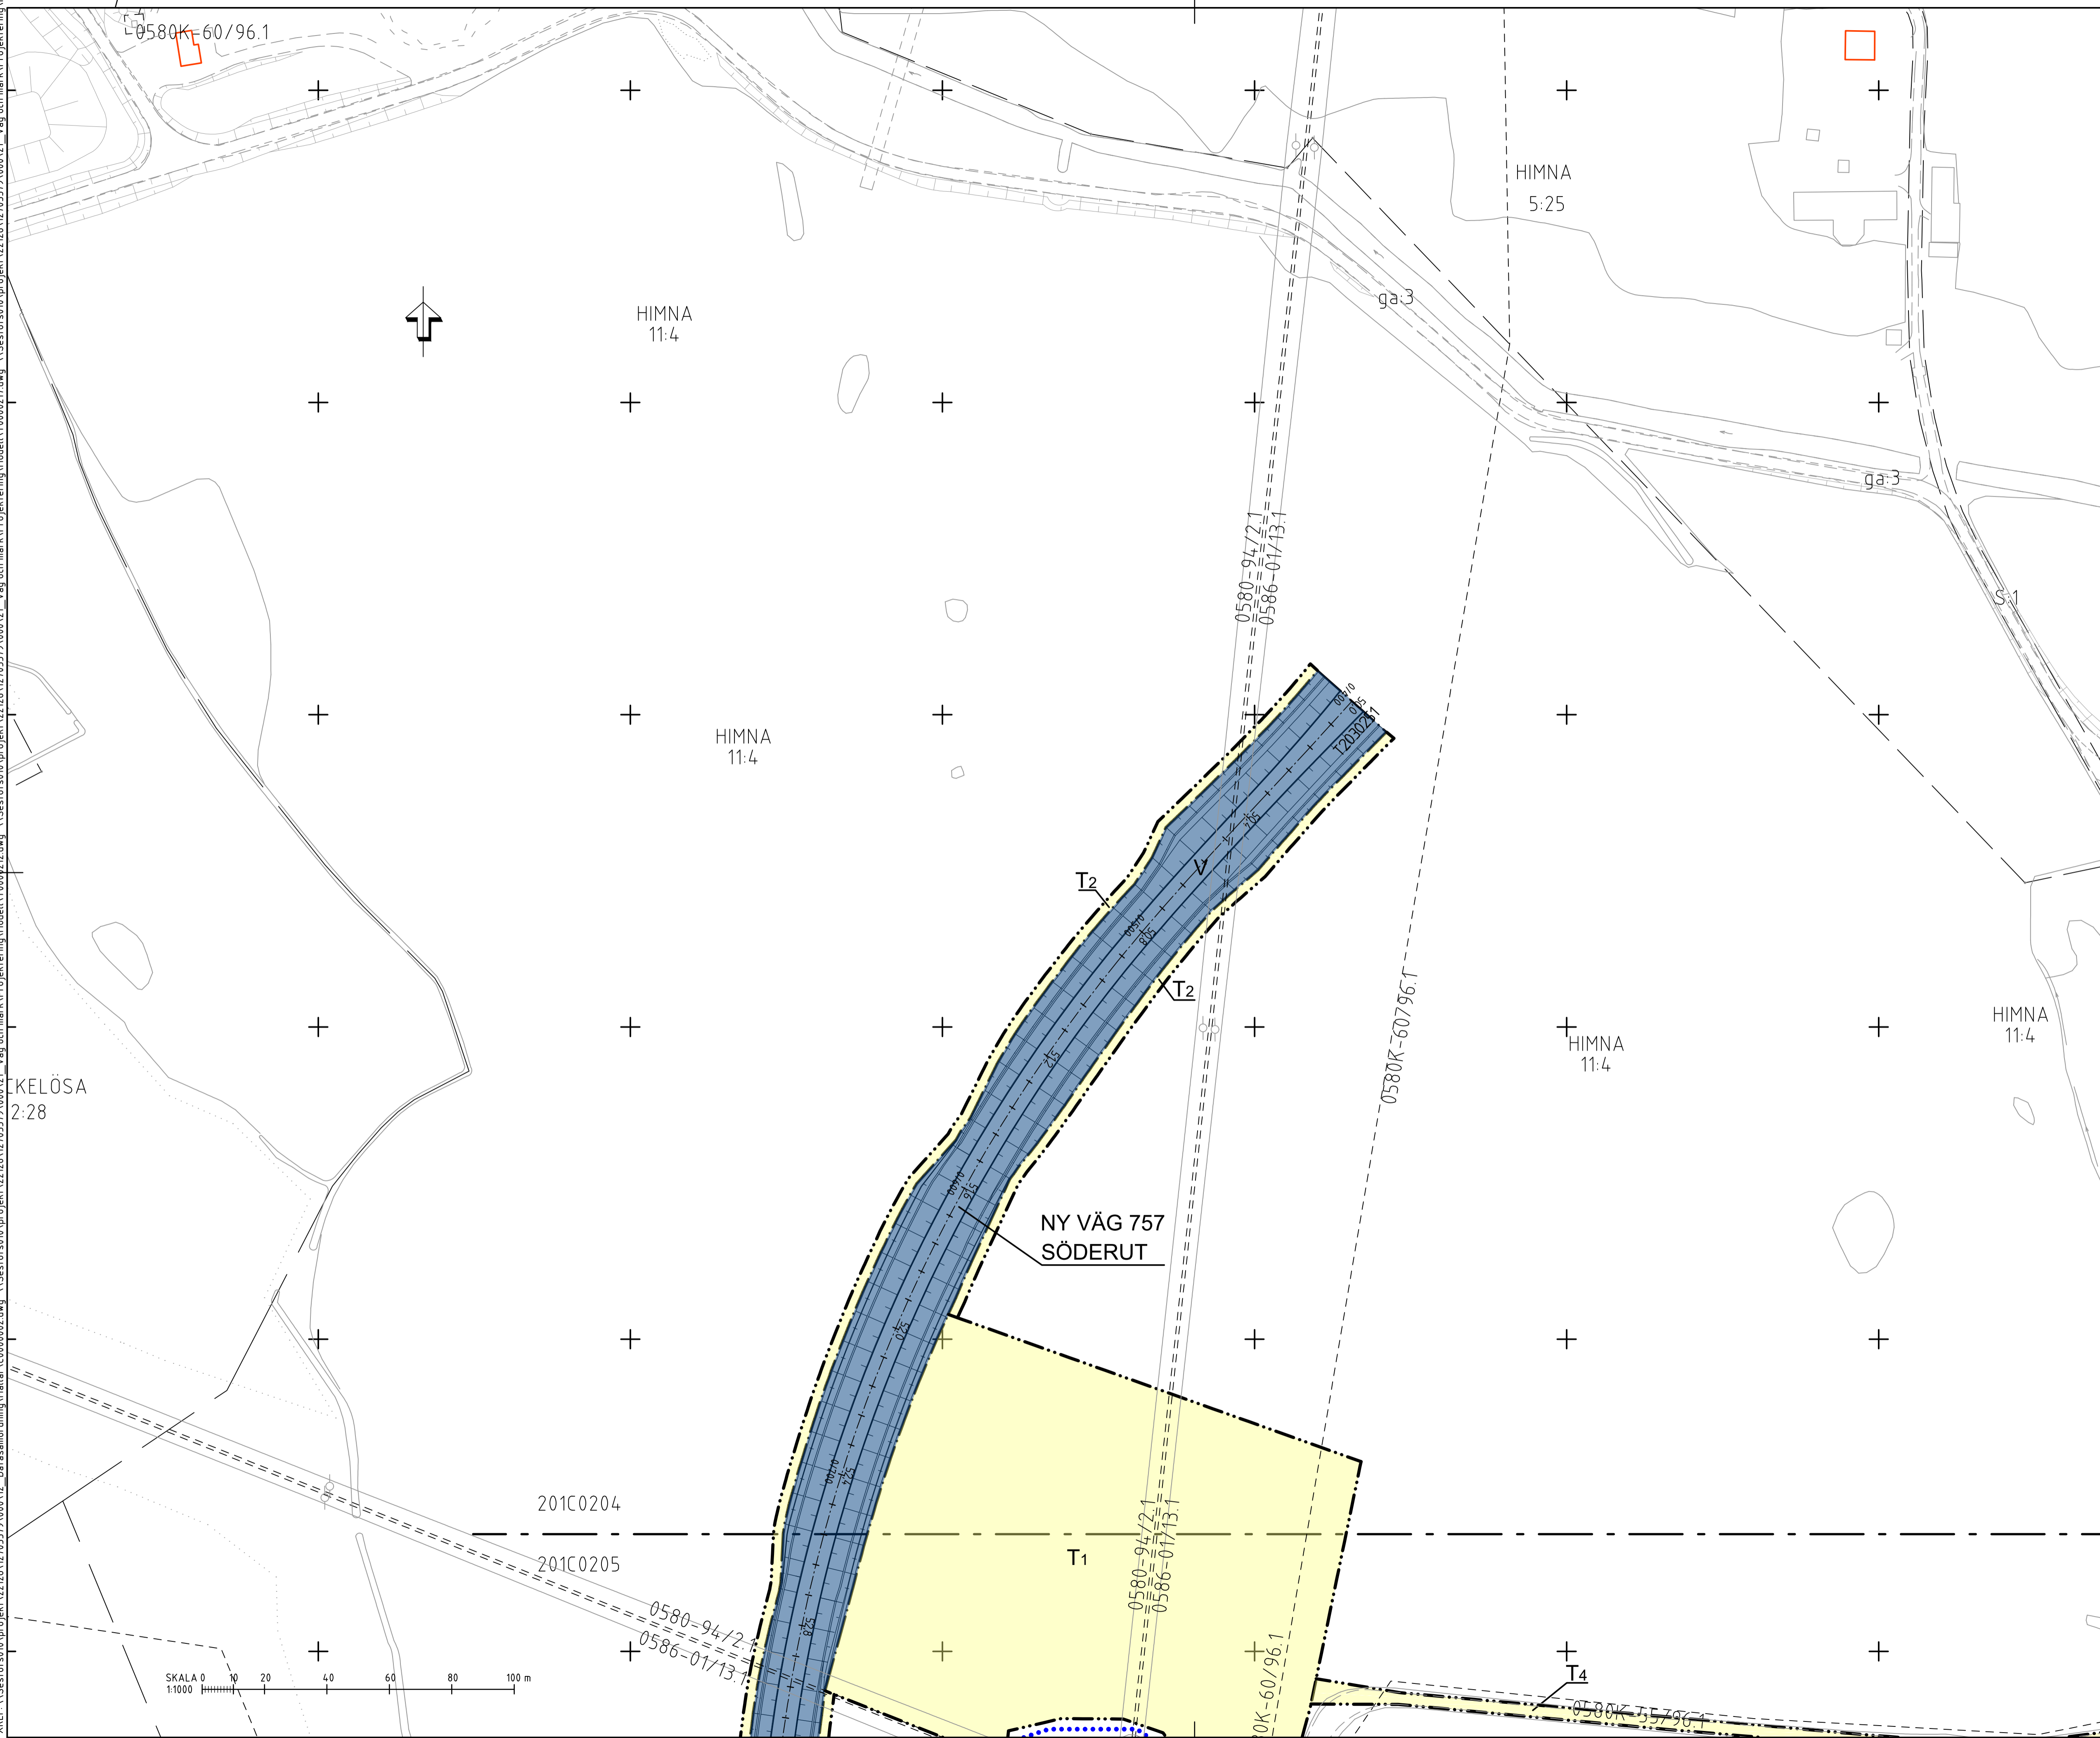

- KOORDINATSYSTEM**  
SYSTEM I PLAN: SWREF 99 1500  
SYSTEM I HÖJD: RH 2000
- TECKENFÖRKLARING**
- MARKANSPRÅK**
- GRÄNS FÖR VÄGOMRÅDE
  - AVGRÄNSNING MELLAN OLIKA TYPER AV MARKANSPRÅK
  - V** NYTT VÄGOMRÅDE MED VÄGRÄTT
  - T1** TILLFÄLLIG NYTTJANDERÄTT. OMRÅDE FÖR ETABLERING, UPPLAG OCH ANLÄGGNINGSARBETEN FRÅN BYGGSTART TILL 3 MÅN EFTER GODKÄNSLUTBESIKTNING
  - T2** TILLFÄLLIG NYTTJANDERÄTT. OMRÅDE FÖR ANLÄGGNINGSARBETEN OCH UPPLAG FRÅN BYGGSTART TILL 3 MÅN EFTER GODKÄND SLUTBESIKTNING
  - T3** TILLFÄLLIG NYTTJANDERÄTT. OMRÅDE FÖR TILLFÄLLIG BYGGVÄG VID ANSLUTNING MOT VÄG 757 SAMT UPPLAG FRÅN BYGGSTART TILL 3 MÅN EFTER GODKÄND SLUTBESIKTNING
  - T4** TILLFÄLLIG NYTTJANDERÄTT. OMRÅDE FÖR TILLFÄLLIG BYGGVÄG ANSLUTNING VÄG 757. FRÅN BYGGSTART TILL 3 MÅN EFTER GODKÄND SLUTBESIKTNING

**SÄRSKILDA BESLUT SOM TAS I SAMBAND MED FASTSTÄLLELSE**

- INDRAGNING AV VÄG FRÅN ALLMÄNT UNDERHÅLL

SAMTLIGA TRUMMOR I VATTENDRAG KONSTRUERAS SÅ ATT DE INTE UTGÖR VANDRINGSHINDER

**ÖVRIGA BETECKNINGAR PÅ PLANKARTAN**


- 0/100 NY VÄG, VÄGBANKEANTER
- 55/2 MED LANGOMHATNING OCH HÖJDSÄTTNING
- SLÄNT

- BOSTADSBYGGNAD
- VÄGRÄCKE
- BIOTOPSKYDD
- FASTIGHETSGRÄNS
- SERVITUTSGRÄNS
- TRAKTGRÄNS
- LEDNINGSRÄTT

VERKSAMHETER SOM UNDTAS FRÅN FÖRBUD ENLIGT MILJÖBALKEN

SKYLDIGHETEN ATT GÖRA ANMÄLAN FÖR SAHRÅD ENLIGT 12:6 MB GÄLLER INTE FÖR DE VERKSAMHETER OCH ÅTGÄRDER SOM BEHOVS FÖR ATT BYGGA VÄGEN OCH SOM FASTSTÄLLS OCH INGÅR I VÄGOMRÅDE FÖR ALLMAN VÄG ELLER OMRÅDE FÖR TILLFÄLLIG NYTTJANDERÄTT.

FÖRBUDEN SOM AVSER VERKSAMHET ELLER ÅTGÄRD INOM BIOTOPSKYDDOMRÅDET (7:11 2 ST. MB) GÄLLER INTE BYGGANDE AV ALLMAN VÄG/JÄRNVÄG.

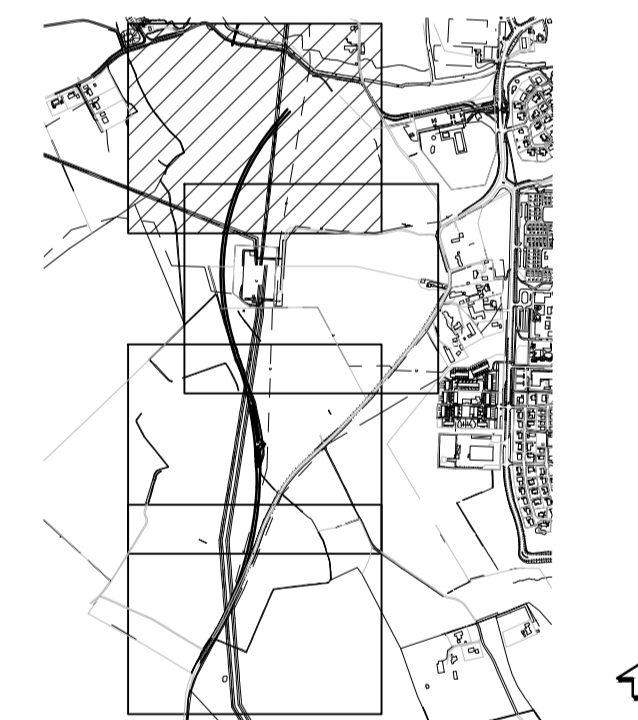

TYP AV PLAN		
<b>VÄGPLAN</b>		
GRANSKNINGSSTATUS / SYFTE		
<b>FÖR GRANSKNING</b>		
HANDLINGSTYP		
<b>GRANSKNINGSHANDLING</b>		
DATUM		LEVERANS / ÄNDRINGS-PM
2019-09-20		
OBJEKT		
<b>LV 757</b>		
<b>FÖRBIFART_LINGHEM</b>		
DELOMRÅDE / BANDEL		
2		
ANLÄGGNINGSDEL		
01		
OBJEKTNUMMER / KM	KONSTRUKTIONNUMMER	
150572		
BESTÄLLARE	LEVERANTÖR	
TRAFIKVERKET	SWECO	
SKAPAD AV		UPPRAGSNUMMER
SEZIII		12700742
GODKÄND AV		AVDELNING
SEEFR		
RITNINGSTYP		
PLAN		
TEKNIKOMRÅDE / INNEHÅLL		
TEKNIKÖVERGRIPANDE		
BESKRIVNING		
PLANKARTA		
0/400-0/750		
SKALA	FORMAT	FÖRVALTNINGSNUMMER
1:1000	A1	
RITINGSNUMMER	BLAD	NÄSTA BLAD
201C0204		BET