


XREF: \\sesof010\projekt\22126\12703579\000\21_Väg och mark\Projekt\Modell\T000\212.dwg \\\sesof010\projekt\22126\12703579\000\21_Väg och mark\Projekt\Modell\T000\212.dwg \\\sesof010\projekt\22126\12703579\000\21_Väg och mark\Projekt\Modell\T000\212.dwg

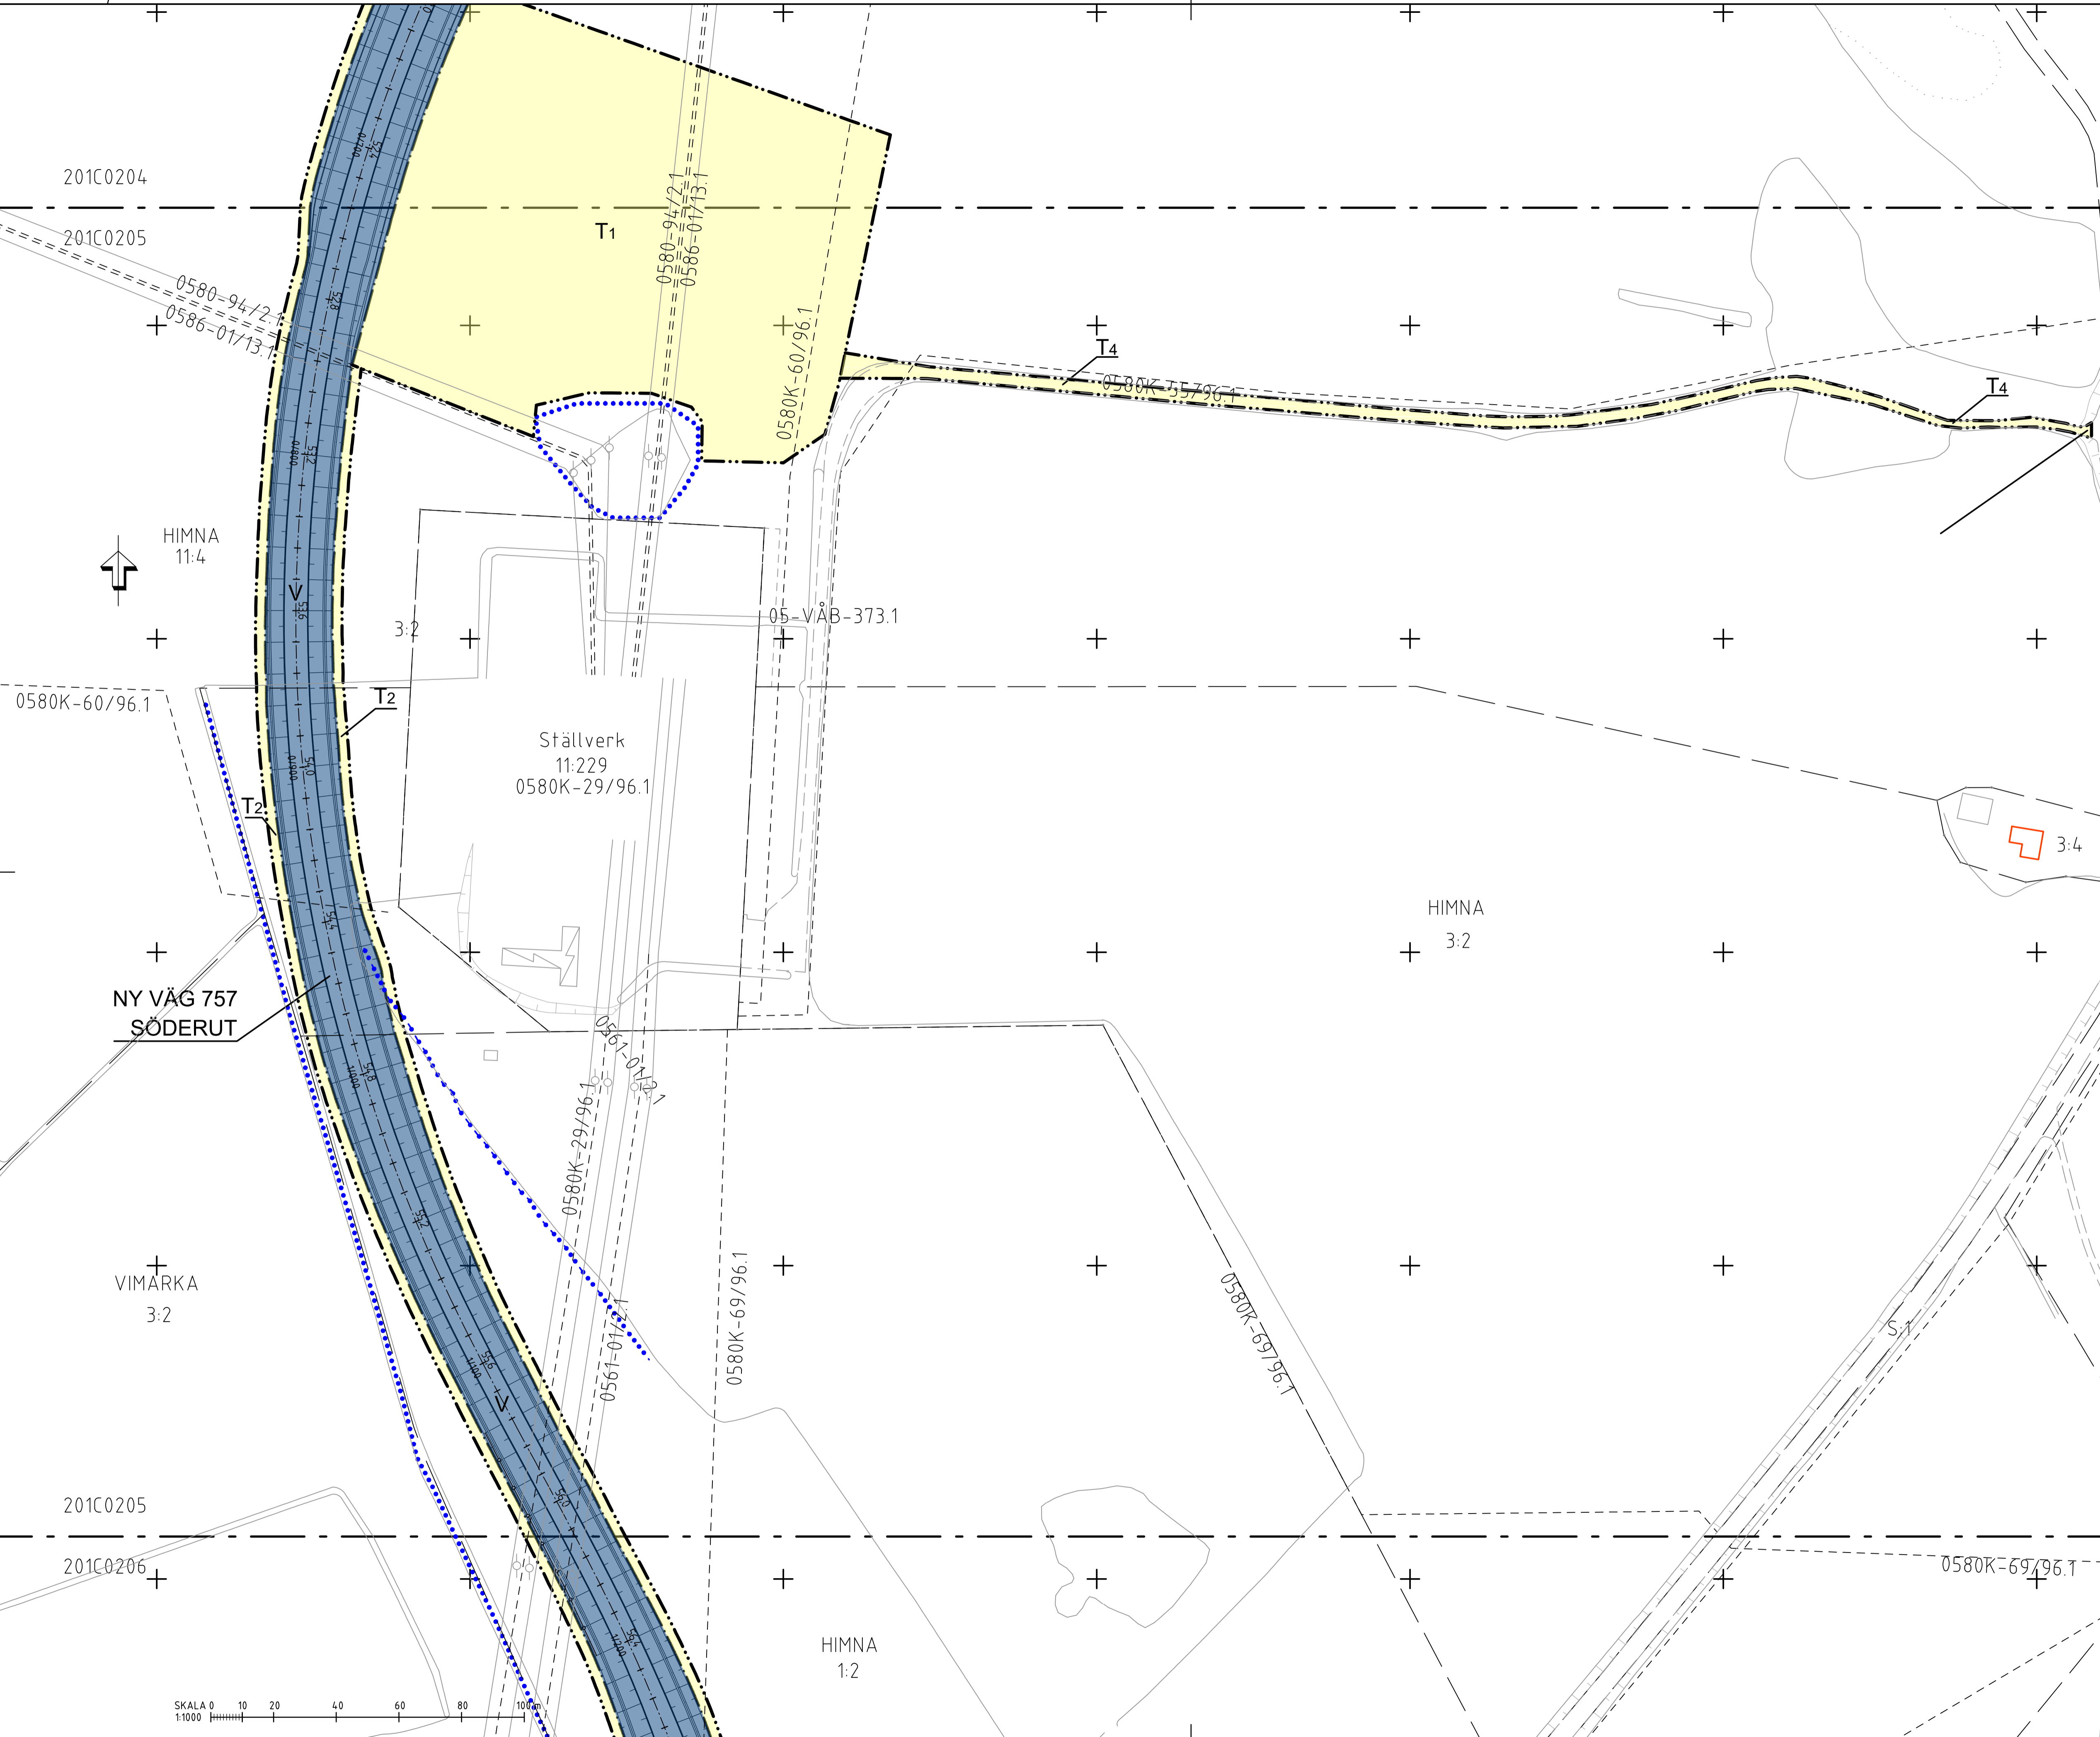

KOORDINATSYSTEM
 SYSTEM I PLAN: SWEREF 99 1500
 SYSTEM I HÖJD: RH 2000

TECKENFÖRKLARING

MARKANSPRÅK

- GRÄNS FÖR VÄGOMRÅDE
- - - - - AVGRÄNSNING MELLAN OLIKA TYPER AV MARKANSPRÅK
- V NYTT VÄGOMRÅDE MED VÄGRÄTT
- T1 TILLFÄLLIG NYTTJÄNDERÄTT. OMRÅDE FÖR ETABLERING, UPPLAG OCH ANLÄGGNINGSARBETEN FRÅN BYGGSTART TILL 3 MÅN EFTER GODKÄNDSLUTBESIKTNING
- T2 TILLFÄLLIG NYTTJÄNDERÄTT. OMRÅDE FÖR ANLÄGGNINGSARBETEN OCH UPPLAG FRÅN BYGGSTART TILL 3 MÅN EFTER GODKÄNDSLUTBESIKTNING
- T3 TILLFÄLLIG NYTTJÄNDERÄTT. OMRÅDE FÖR TILLFÄLLIG BYGGVÄG VID ANSLUTNING MOT VÄG 757 SAMT UPPLAG FRÅN BYGGSTART TILL 3 MÅN EFTER GODKÄNDSLUTBESIKTNING
- T4 TILLFÄLLIG NYTTJÄNDERÄTT. OMRÅDE FÖR TILLFÄLLIG BYGGVÄG ANSLUTNING VÄG 757. FRÅN BYGGSTART TILL 3 MÅN EFTER GODKÄNDSLUTBESIKTNING

SÄRSKILDA BESLUT SOM TAS I SAMBAND MED FASTSTÄLLELSE

- INDRAGNING AV VÄG FRÅN ALLMÄNT UNDERHÅLL

SAMTLIGA TRUMMOR I VATTENDRAG KONSTRUERAS SÅ ATT DE INTE UTGÖR VÄNDRINGSHINDER

ÖVRIGA BETECKNINGAR PÅ PLANKARTAN

0/100 NY VÄG, VÄGBANKEANTER
 55:42 MED LÅNGHATTNING OCH HÖJDSÄTTNING

SLÄNT

□ BOSTADSBYGGNAD

○ VÄGRÄCKE

● BIOTOPSKYDD

— FASTIGHETSGRÄNS

- - - - - SERVITUTSGRÄNS


— TRAKTGRÄNS

- - - - - LEDNINGSRÄTT

VERKSAMHETER SOM UNDTAS FRÅN FÖRBUD ENLIGT MILJÖBALKEN

SKYLDIGHETEN ATT GÖRA ANMÄLAN FÖR SAMRÄD ENLIGT 12:6 MB GÄLLER INTE FÖR DE VERKSAMHETER OCH ÅTGÄRDER SOM BEHOVS FÖR ATT BYGGA VÄGEN OCH SOM FASTSTÄLLS OCH INGÅR I VÄGOMRÅDE FÖR ALLMAN VÄG ELLER OMRÅDE FÖR TILLFÄLLIGT NYTTJÄNDERÄTT.

FÖRBUDEN SOM AVSER VERKSAMHET ELLER ÅTGÄRD INOM BIOTOPSKYDDOMRÅDET (7:11 2 ST. MB) GÄLLER INTE BYGGANDE AV ALLMAN VÄG/JÄRNVÄG.

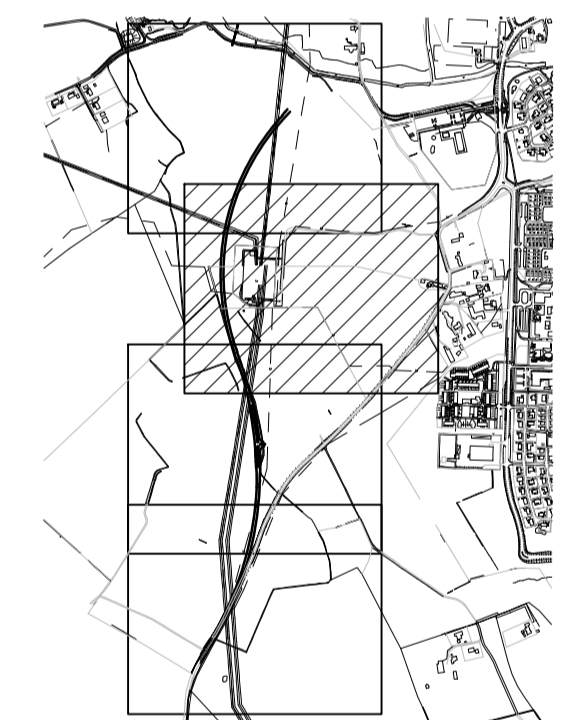

TYP AV PLAN		VÄGPLAN	
GRANSKNINGSSTATUS/SYFTE		FÖR GRANSKNING	
HANDLINGSTYP		GRANSKNINGSHANDLING	
DATUM	2019-09-20	LEVERANS / ÄNDRINGS-PM	
OBJEKT	LV 757 FÖRBIFART_LINGHEM		
DELOMRÅDE / BANDEL	2		
ANLÄGGNINGSDDEL	01		
OBJEKTNUMMER / KM	150572	KONSTRUKTIONSNUMMER	
BESTÄLLARE	TRAFIKVERKET	LEVERANTÖR	SWECO
SKAPAD AV	SEZIII	UPPRAGSNUMMER	12700742
GODKÄND AV	SEERFR	AVDELNING	
RITNINGSTYP	PLAN		
TEKNIKOMRÅDE / INNEHÅLL	TEKNIKÖVERGRIPANDE		
BESKRIVNING	PLANKARTA 0/650-1/1250		
SKALA	1:1000	FORMAT	A1
RITNINGSNUMMER	201C0205	FÖRVALTNINGSNUMMER	
		BLAD	NÄSTA BLAD
		BET	