


XREF: \\Sesfor\010\projekt\22126\12703579\000\21_Väg och mark\Projekt\Modell\T0000217.dwg \Sesfor\010\projekt\22126\12703579\000\21_Väg och mark\Projekt\Modell\T0000217.dwg \Sesfor\010\projekt\22126\12703579\000\21_Väg och mark\Projekt\Modell\T0000217.dwg \Sesfor\010\projekt\22126\12703579\000\21_Väg och mark\Projekt\Modell\T0000217.dwg \Sesfor\010\projekt\22126\12703579\000\21_Väg och mark\Projekt\Modell\T0000217.dwg

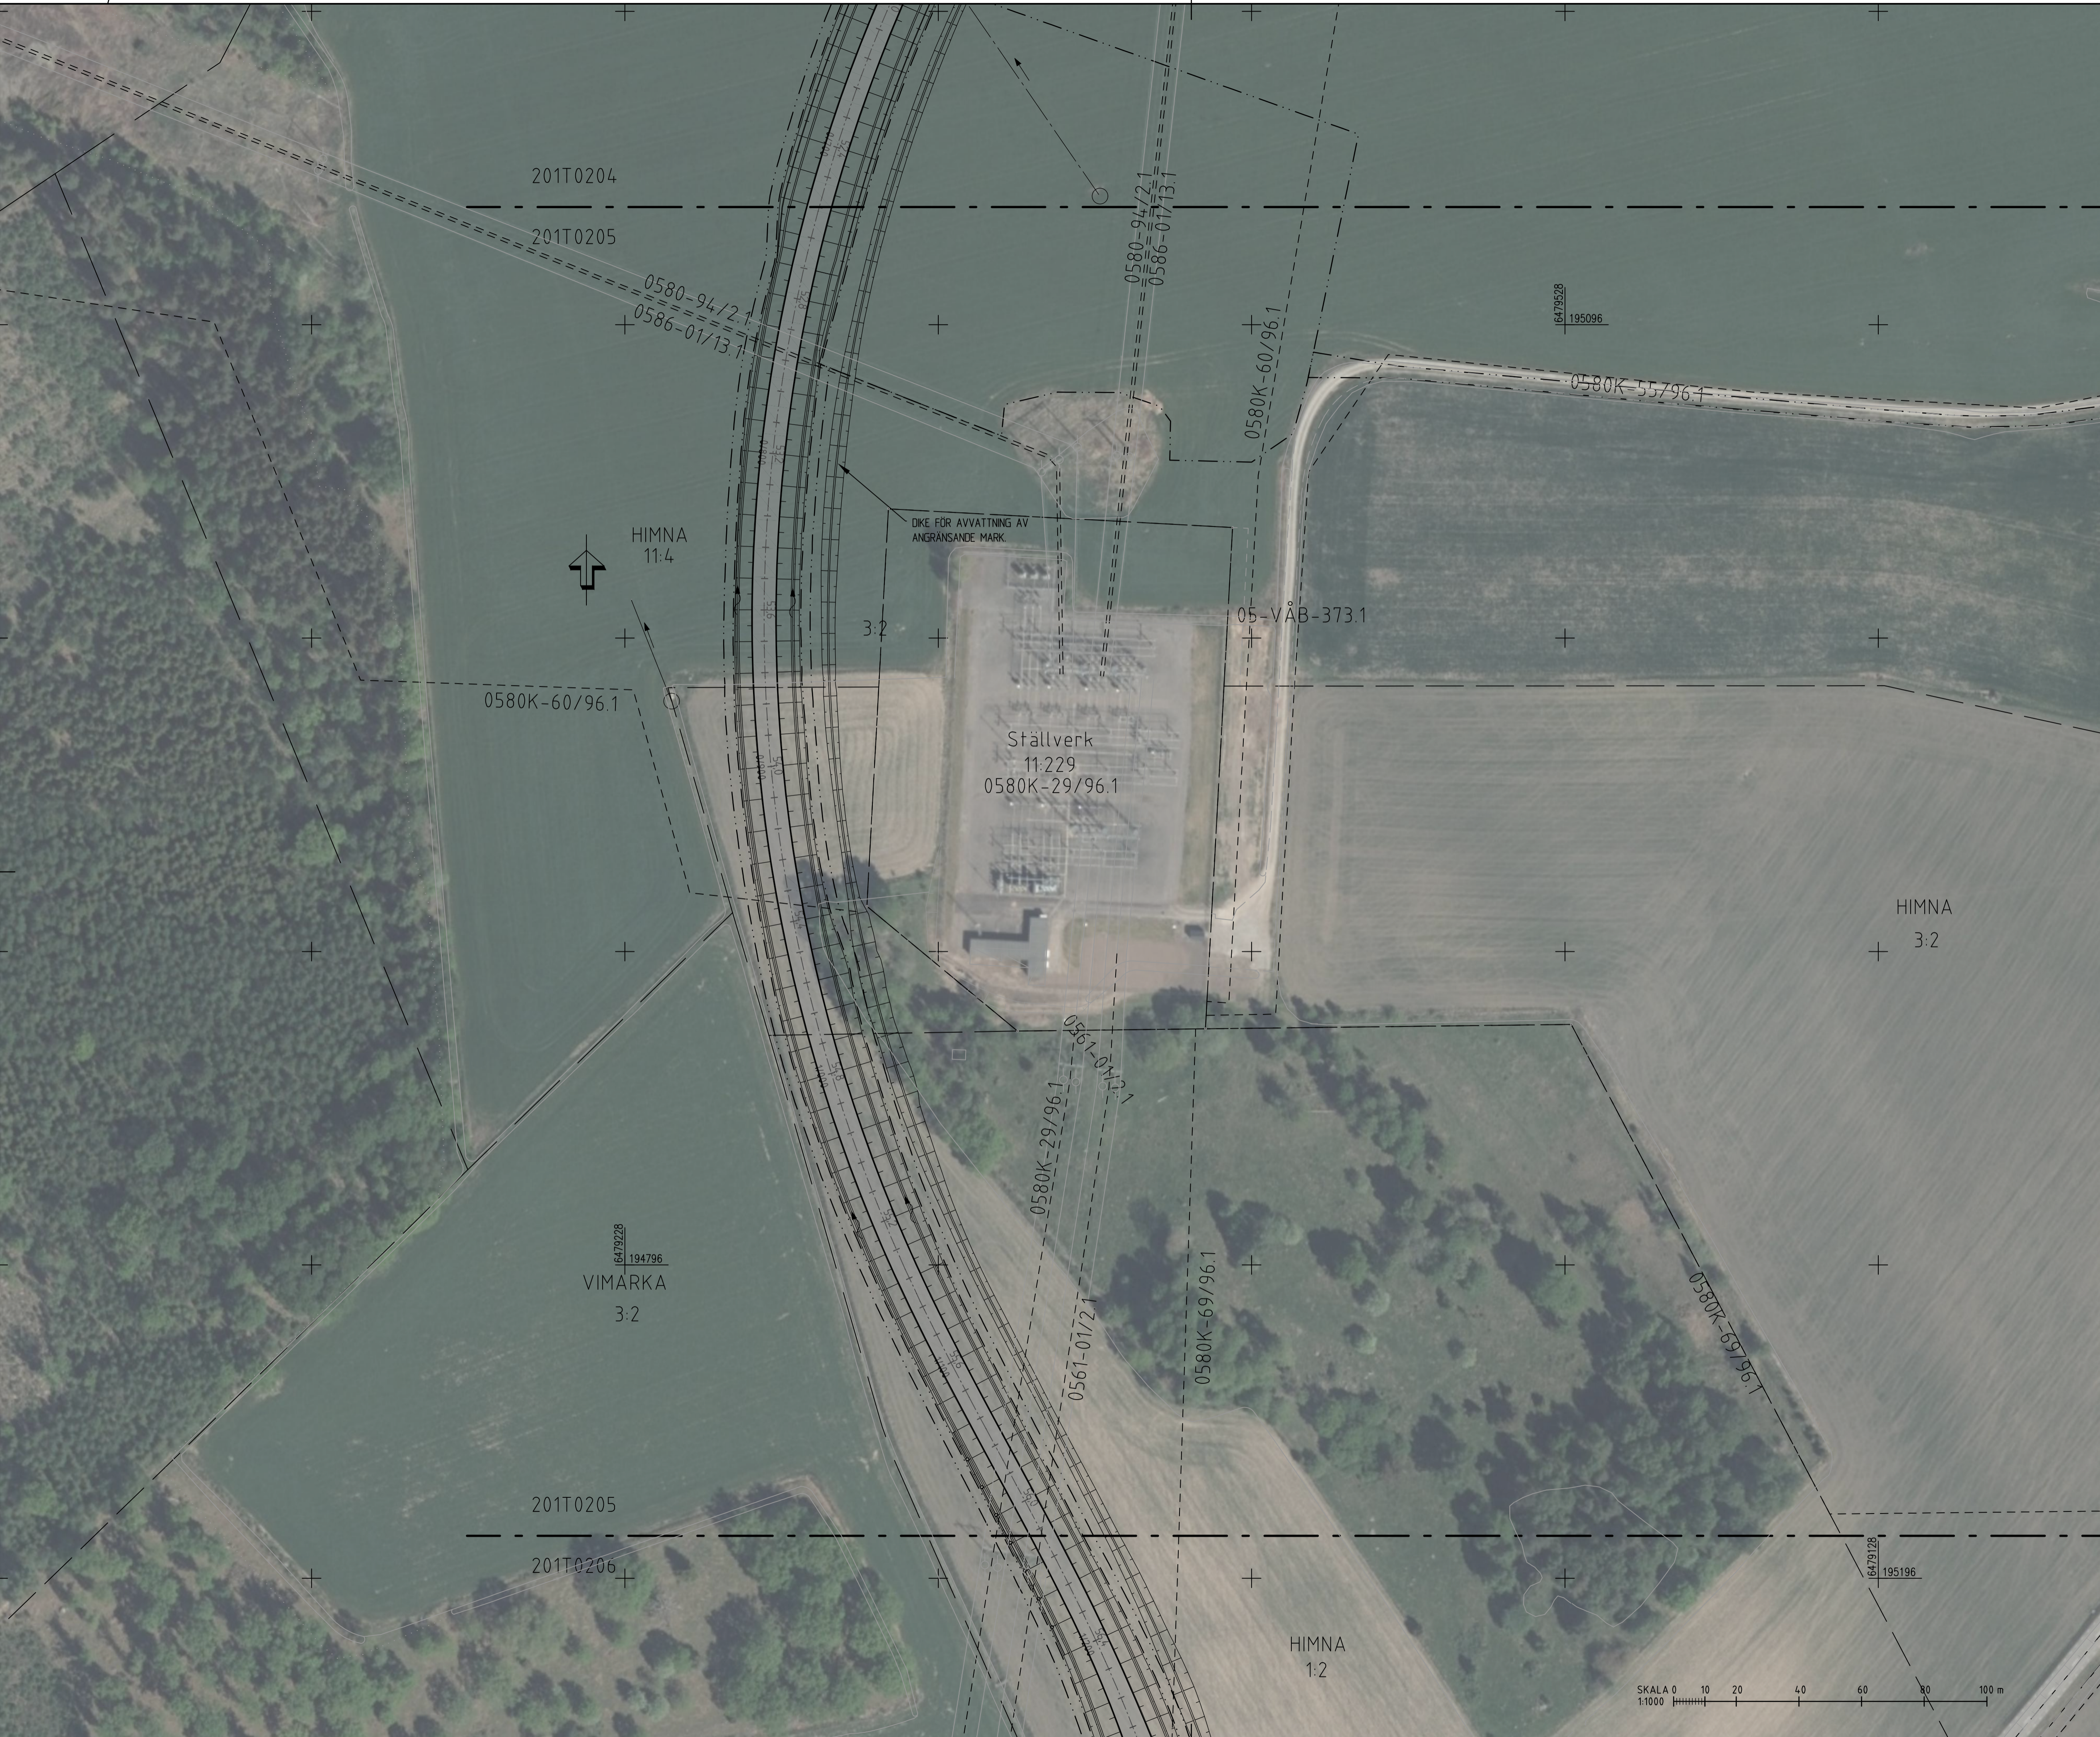


KOORDINATSYSTEM
 SYSTEM I PLAN: SWEREF 99 1500
 SYSTEM I HÖJD: RH 2000

TECKENFÖRKLARING

	INDRAGNING FRÅN ALLMÄNT UNDERHÅLL ENLIGT SÄRSKILT BESLUT
	YTTRE GRÄNS FÖR TILLFÄLLIG NYTTJÄNDERÄTT
	NY VÄG, VÄGBANKANTER MED LÅNGMATNING OCH HÖJDSÄTTNING
	SLÄNT
	DIKESSTOPP
	AVRINNINGSPIP
	RÄNNSTENSBRUNN MED SANDFÅNG
	NEDSTIGNINGSBRUNN MED SANDFÅNG
	TRUMMA
	LEDNING
	LEDNING
	PROPP
	NY- ELLER OMBYGGNAD AV ALLMÄN VÄG
	BOSTADSBYGGNAD

ÖVRIGA BETECKNINGAR PÅ ILLUSTRATIONKARTAN

	FASTIGHETSGRÄNS
	SERVITUTSGRÄNS
	TRAKTGRÄNS
	LEDNINGSRÄTT

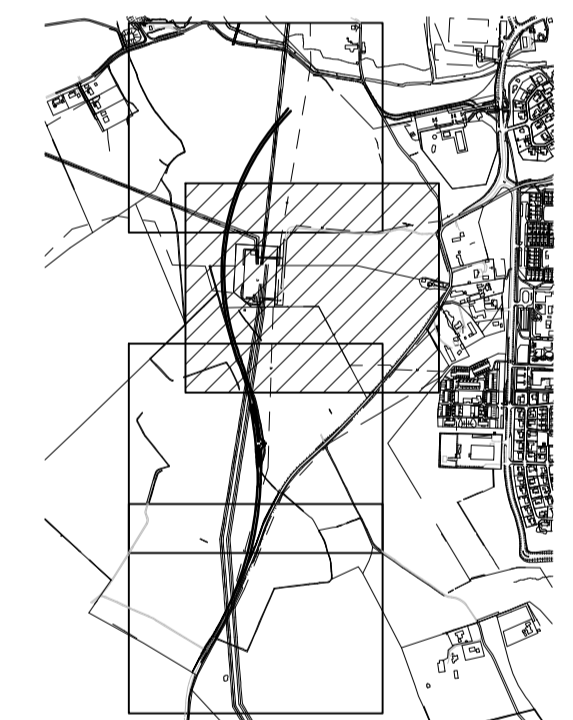

TYP AV PLAN		VÄGPLAN	
GRANSKNINGSSTATUS / SYFTE			
HANDLINGSTYP			
DATUM	2019-09-20	LEVERANS / ÄNDRINGS-PM	
OBJEKT	LV 757 FÖRBIFART_LINGHEM		
DELOMRÅDE / BANDEL	2		
ANLÄGGNINGSDDEL	01		
OBJEKTNUMMER / KM	150572	KONSTRUKTIONNUMMER	
BESTÄLLARE	TRAFIKVERKET		
LEVERANTÖR			
SKAPAD AV	SEZIII	UPPRAGSNUMMER	12703579
GODKÄND AV	SEERFR	AVDELNING	
RITNINGSTYP	PLAN		
TEKNIKOMRÅDE / INNEHÅLL	VÄGUTFORMING OCH TRAFIK		
BESKRIVNING	ILLUSTRATIONSPLAN 0/650-1/250		
SKALA	1:1000	FORMAT	A1
RITNINGSNUMMER	201T0205	FÖRVALTNINGSNUMMER	
BLAD		NÄSTA BLAD	BET

