


KOORDINATSYSTEM PLAN: SWEREF 99 1200
 KOORDINATSYSTEM I HÖJD: RH 2000

FÖRKLARINGAR

— PROJEKTERAD PROFIL
 - - - MARK
 x x x BERG

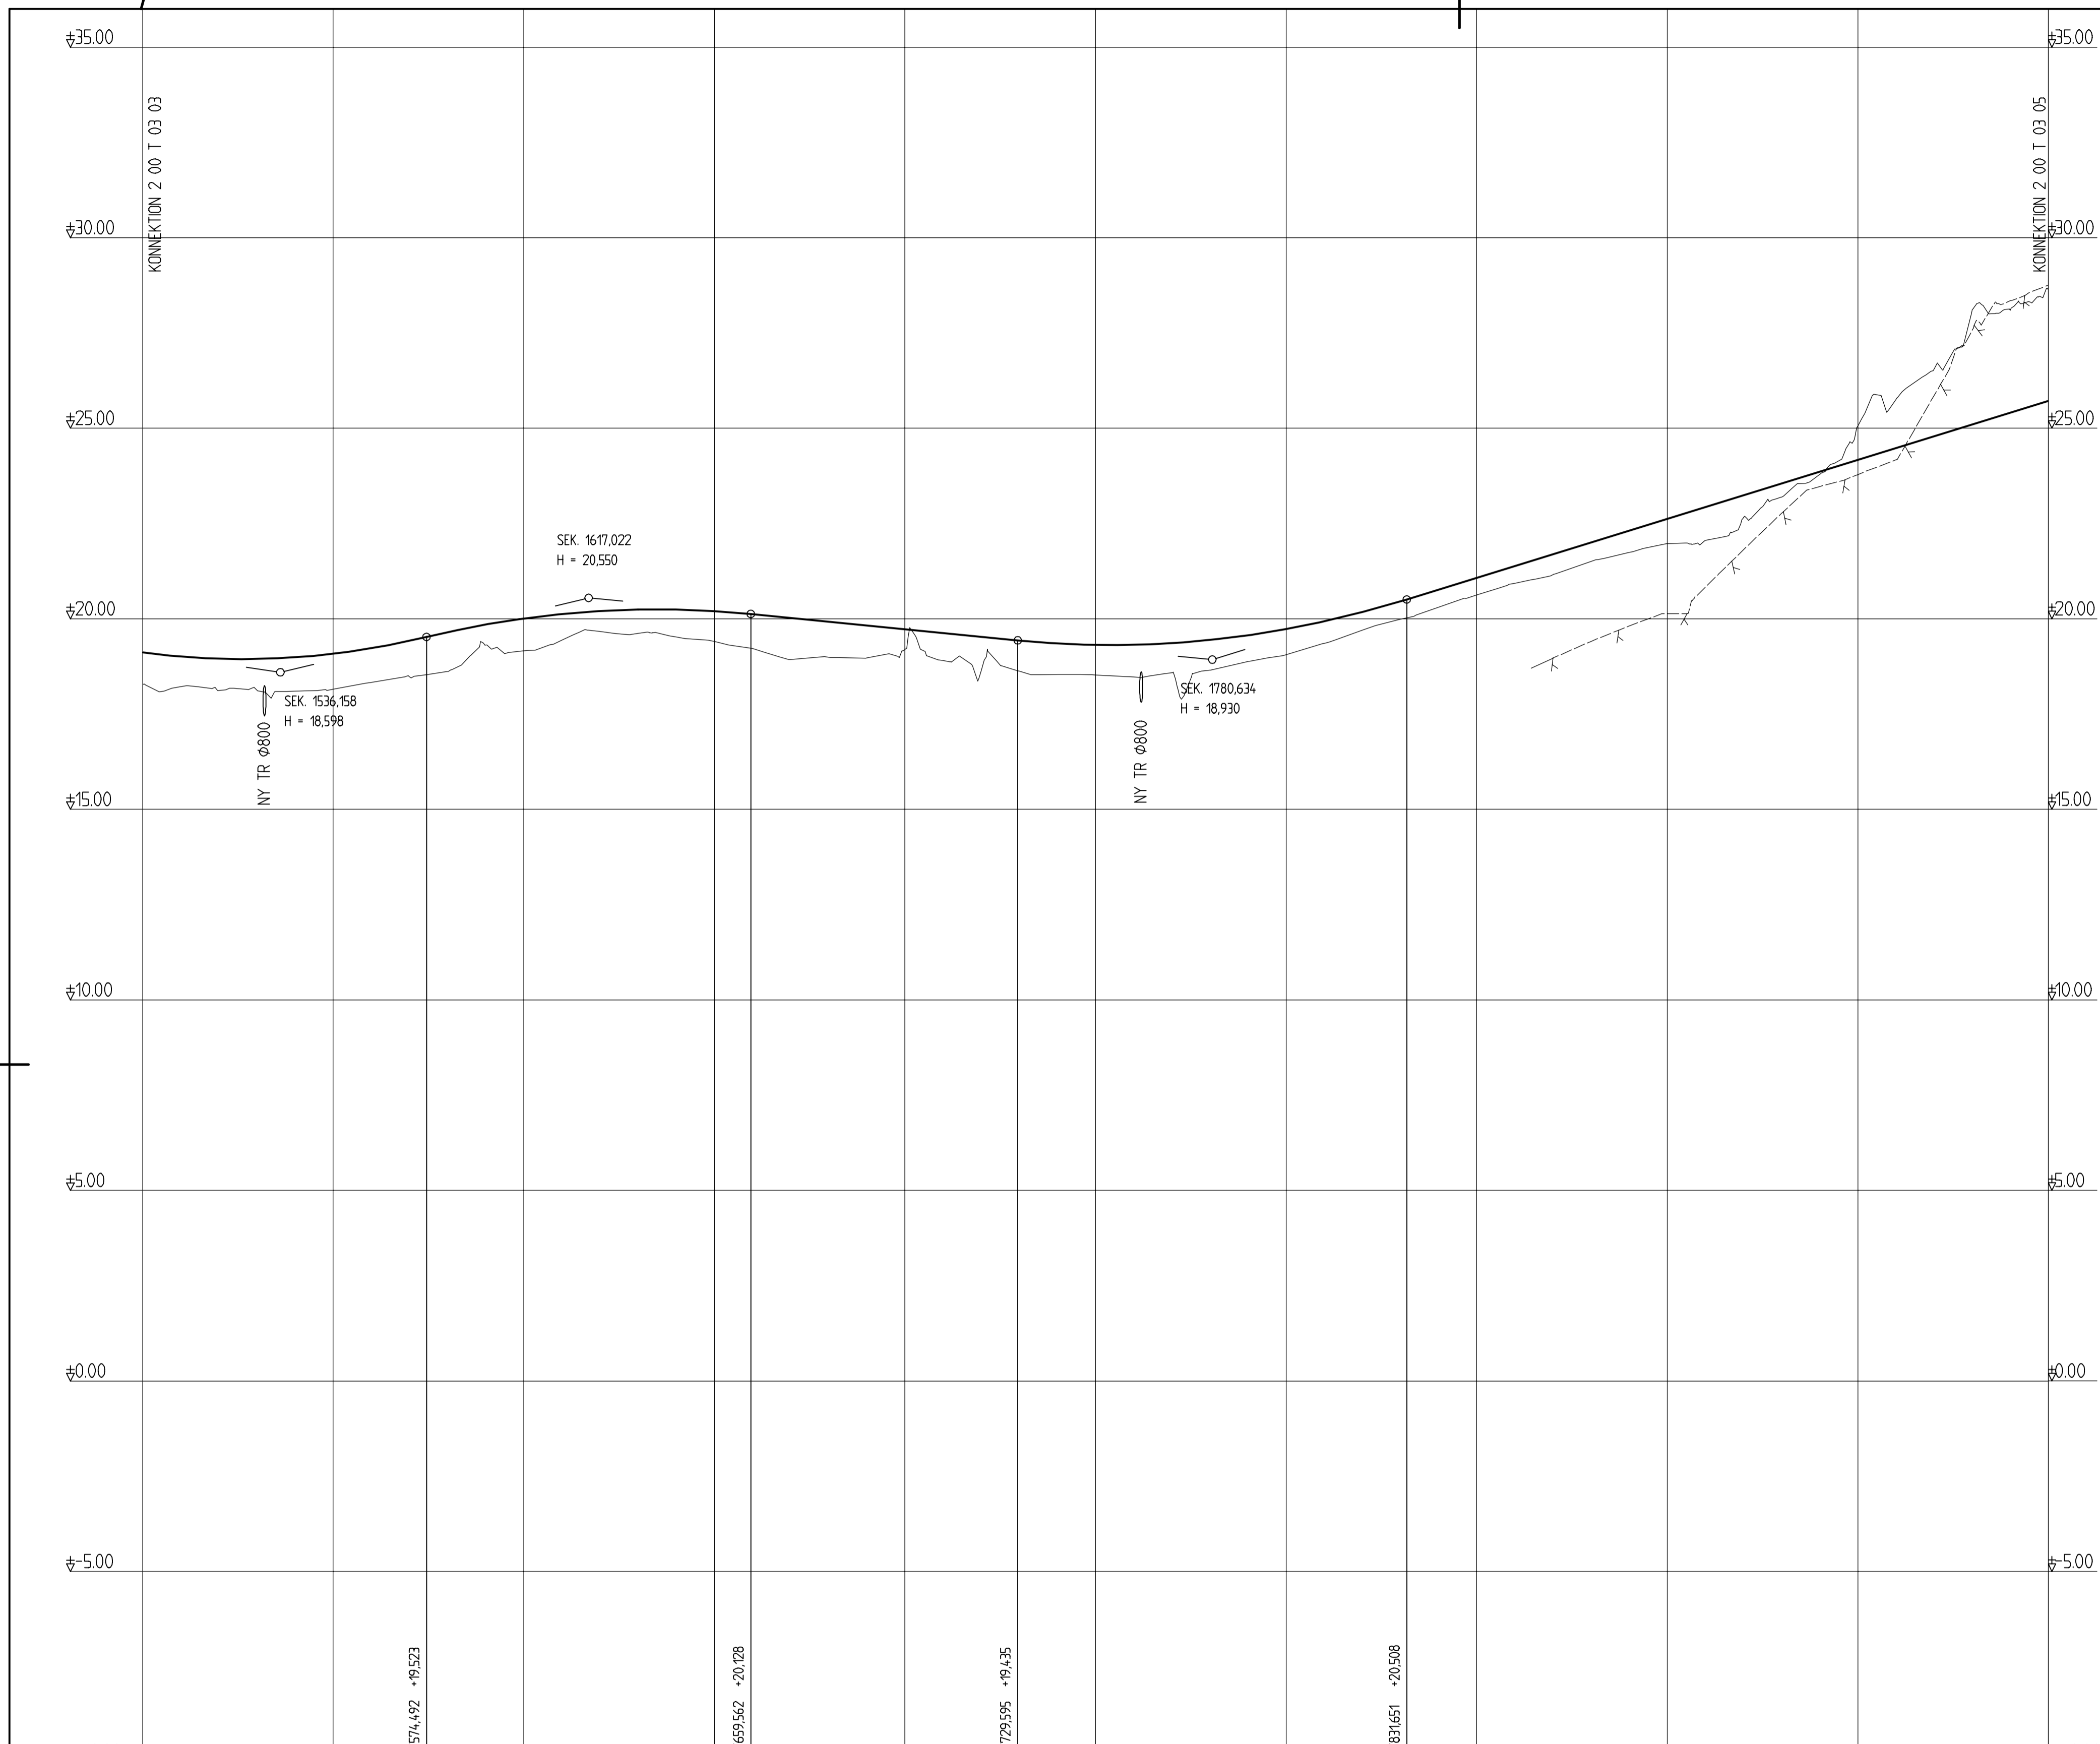

LUTNING / RADE	Rv -2000										Rv 2500										-0.99 %										Rv -2500										3.09 %																			
PROFILHÖJD	+19.01	+18.95	+18.94	+18.99	+19.08	+19.23	+19.42	+19.65	+19.85	+20.01	+20.13	+20.21	+20.25	+20.25	+20.20	+20.12	+20.03	+19.93	+19.83	+19.73	+19.63	+19.53	+19.43	+19.35	+19.32	+19.32	+19.36	+19.44	+19.57	+19.73	+19.83	+20.17	+20.46	+20.77	+21.08	+21.39	+21.69	+22.00	+22.31	+22.62	+22.93	+23.24	+23.55	+23.86	+24.17	+24.48	+24.79	+25.10	+25.41	+25.72										
LANGMÄTNING	1/500		1/550				1/600				1/650				1/700				1/750				1/800				1/850				1/900				1/950				2/000																					
RAKNAD LINJE	R=400										A=140										2 01										R=350										A=160										R=230									
PLANDATA	
VÄNSTER	-5%	
TVÄRFALL	2.5%	
HÖGER	-5%	
ÖVERBYGGNAD	
MARKSLAG	LERA																									SAND PÅ LERA										ÅKERMARK										LERA					SKOGSMARK									
JORDART	LERA																									SAND PÅ LERA										ÅKERMARK										LERA					FRUKTIONSJORD									

REV	ANT	ÄNDRINGEN AVSER	GODK	DATUM	VV DATUM	VV DIARENUMMER
ARBETSPLAN						
			VÄG 940 DELEN RÖSAN - FORSBÄCK			
			GEMENSAMT KM 1/500 - 2/000			
WSP Samhällsbyggnad Box 13033 402 51 GÖTEBORG			Tel: 031-727 25 00 Fax: 031-727 25 01			
UPPDRAGSANSVARIG		UPPDRAGSNUMMER		PROFIL		
RUTH NOCKE		10162213				
KONSTR	GRANSK	KONSTRUKTIONSR	FORMAT	SKALA		
V KARLSSON	B LINDELÖF		A1	1:100	1:1000	
GÖTEBORG	2013-03-15	OBJEKT NR	RITINGSNR	REV		
		106 705	200T0304			