


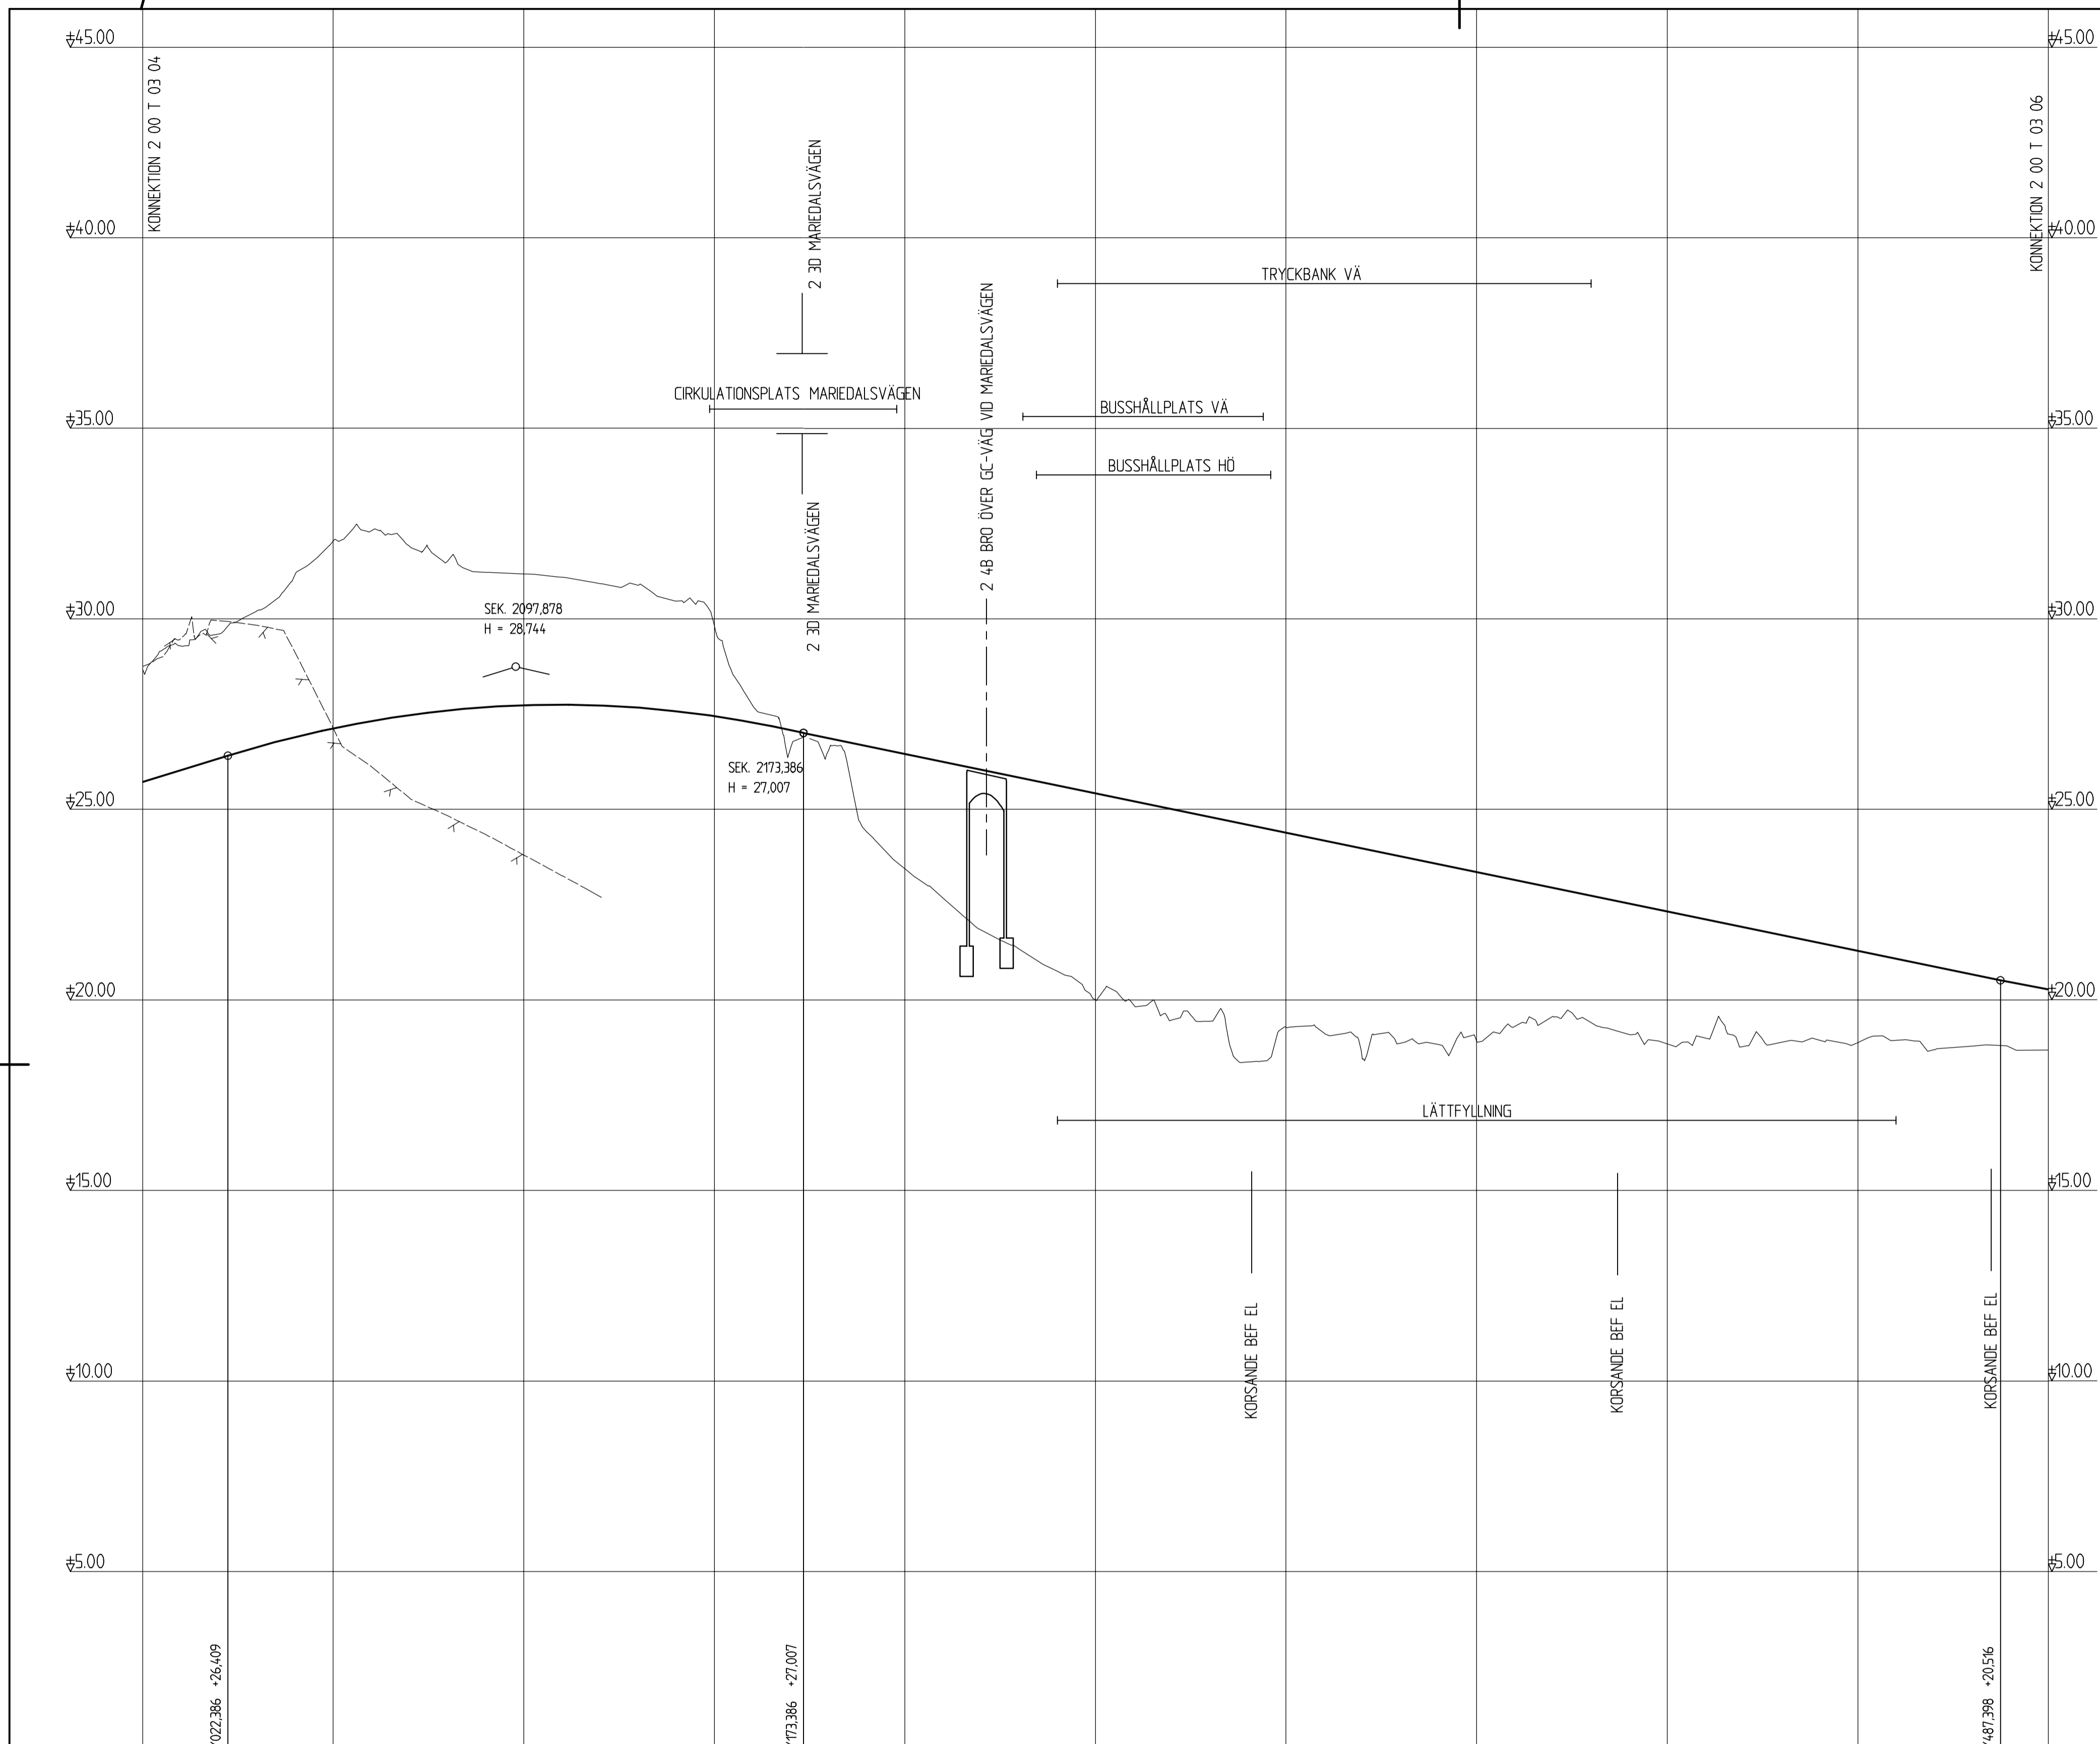




KOORDINATSYSTEM PLAN: SWEREF 99 1200  
 KOORDINATSYSTEM I HÖJD: RH 2000

FÖRKLARINGAR

-  PROJEKTERAD PROFIL
-  MARK
-  BERG



LUTNING / RADE	3.09 %	Rv 2800										-2.07 %										-4.500																																				
PROFILHÖJD	+26.03	+26.33	+26.63	+26.90	+27.13	+27.32	+27.48	+27.60	+27.68	+27.73	+27.75	+27.73	+27.67	+27.58	+27.45	+27.28	+27.08	+26.87	+26.66	+26.46	+26.25	+26.04	+25.84	+25.63	+25.42	+25.22	+25.01	+24.80	+24.60	+24.39	+24.18	+23.98	+23.77	+23.56	+23.36	+23.15	+22.94	+22.74	+22.53	+22.32	+22.12	+21.91	+21.70	+21.50	+21.29	+21.08	+20.88	+20.67	+20.46	+20.27								
LANGMÄTNING	2/000	2/050				2/100				2/150				2/200				2/250				2/300				2/350				2/400				2/450				2/500																				
RAKNAD LINJE	2 01																												R=50		2 02																											
PLANDATA	R=230								RL				R=200				R=300								A=205																																	
VÄNSTER	-5%	
TVÄRFALL	2.5%	
HÖGER	-5%	
ÖVERBYGGNAD	
MARKSLAG	SKOGSMARK								ÅKERMARK				SKOGSMARK				BEF VÄG				ÅKERMARK				SKOGSMARK				ÅKERMARK																													
JORDART									FRKTIONSJORD																LERA																																	

REV	ANT	ÄNDRINGEN AVSER	GODK	DATUM	VV DATUM	VV DIARENUMMER
<b>ARBETSPLAN</b>						
			<b>VÄG 940 DELEN RÖSAN - FORSBÄCK</b>			
			GEMENSAMT			
WSP Samhällsbyggnad Box 13033 402 51 GÖTEBORG			Tel: 031-727 25 00 Fax: 031-727 25 01			
LIPPRÄGANSVARIG RUTH NOCKE			LIPPRÄGANSNUMMER 10162213			
KONSTR V KARLSSON			GRANSK B LINDELÖF			
GÖTEBORG			2013-03-15			
<b>PROFIL</b>			OBJEKT NR 106 705			
FORMAT A1			SKALA 1:100			
RITINGSNR 200T0305			REV			