


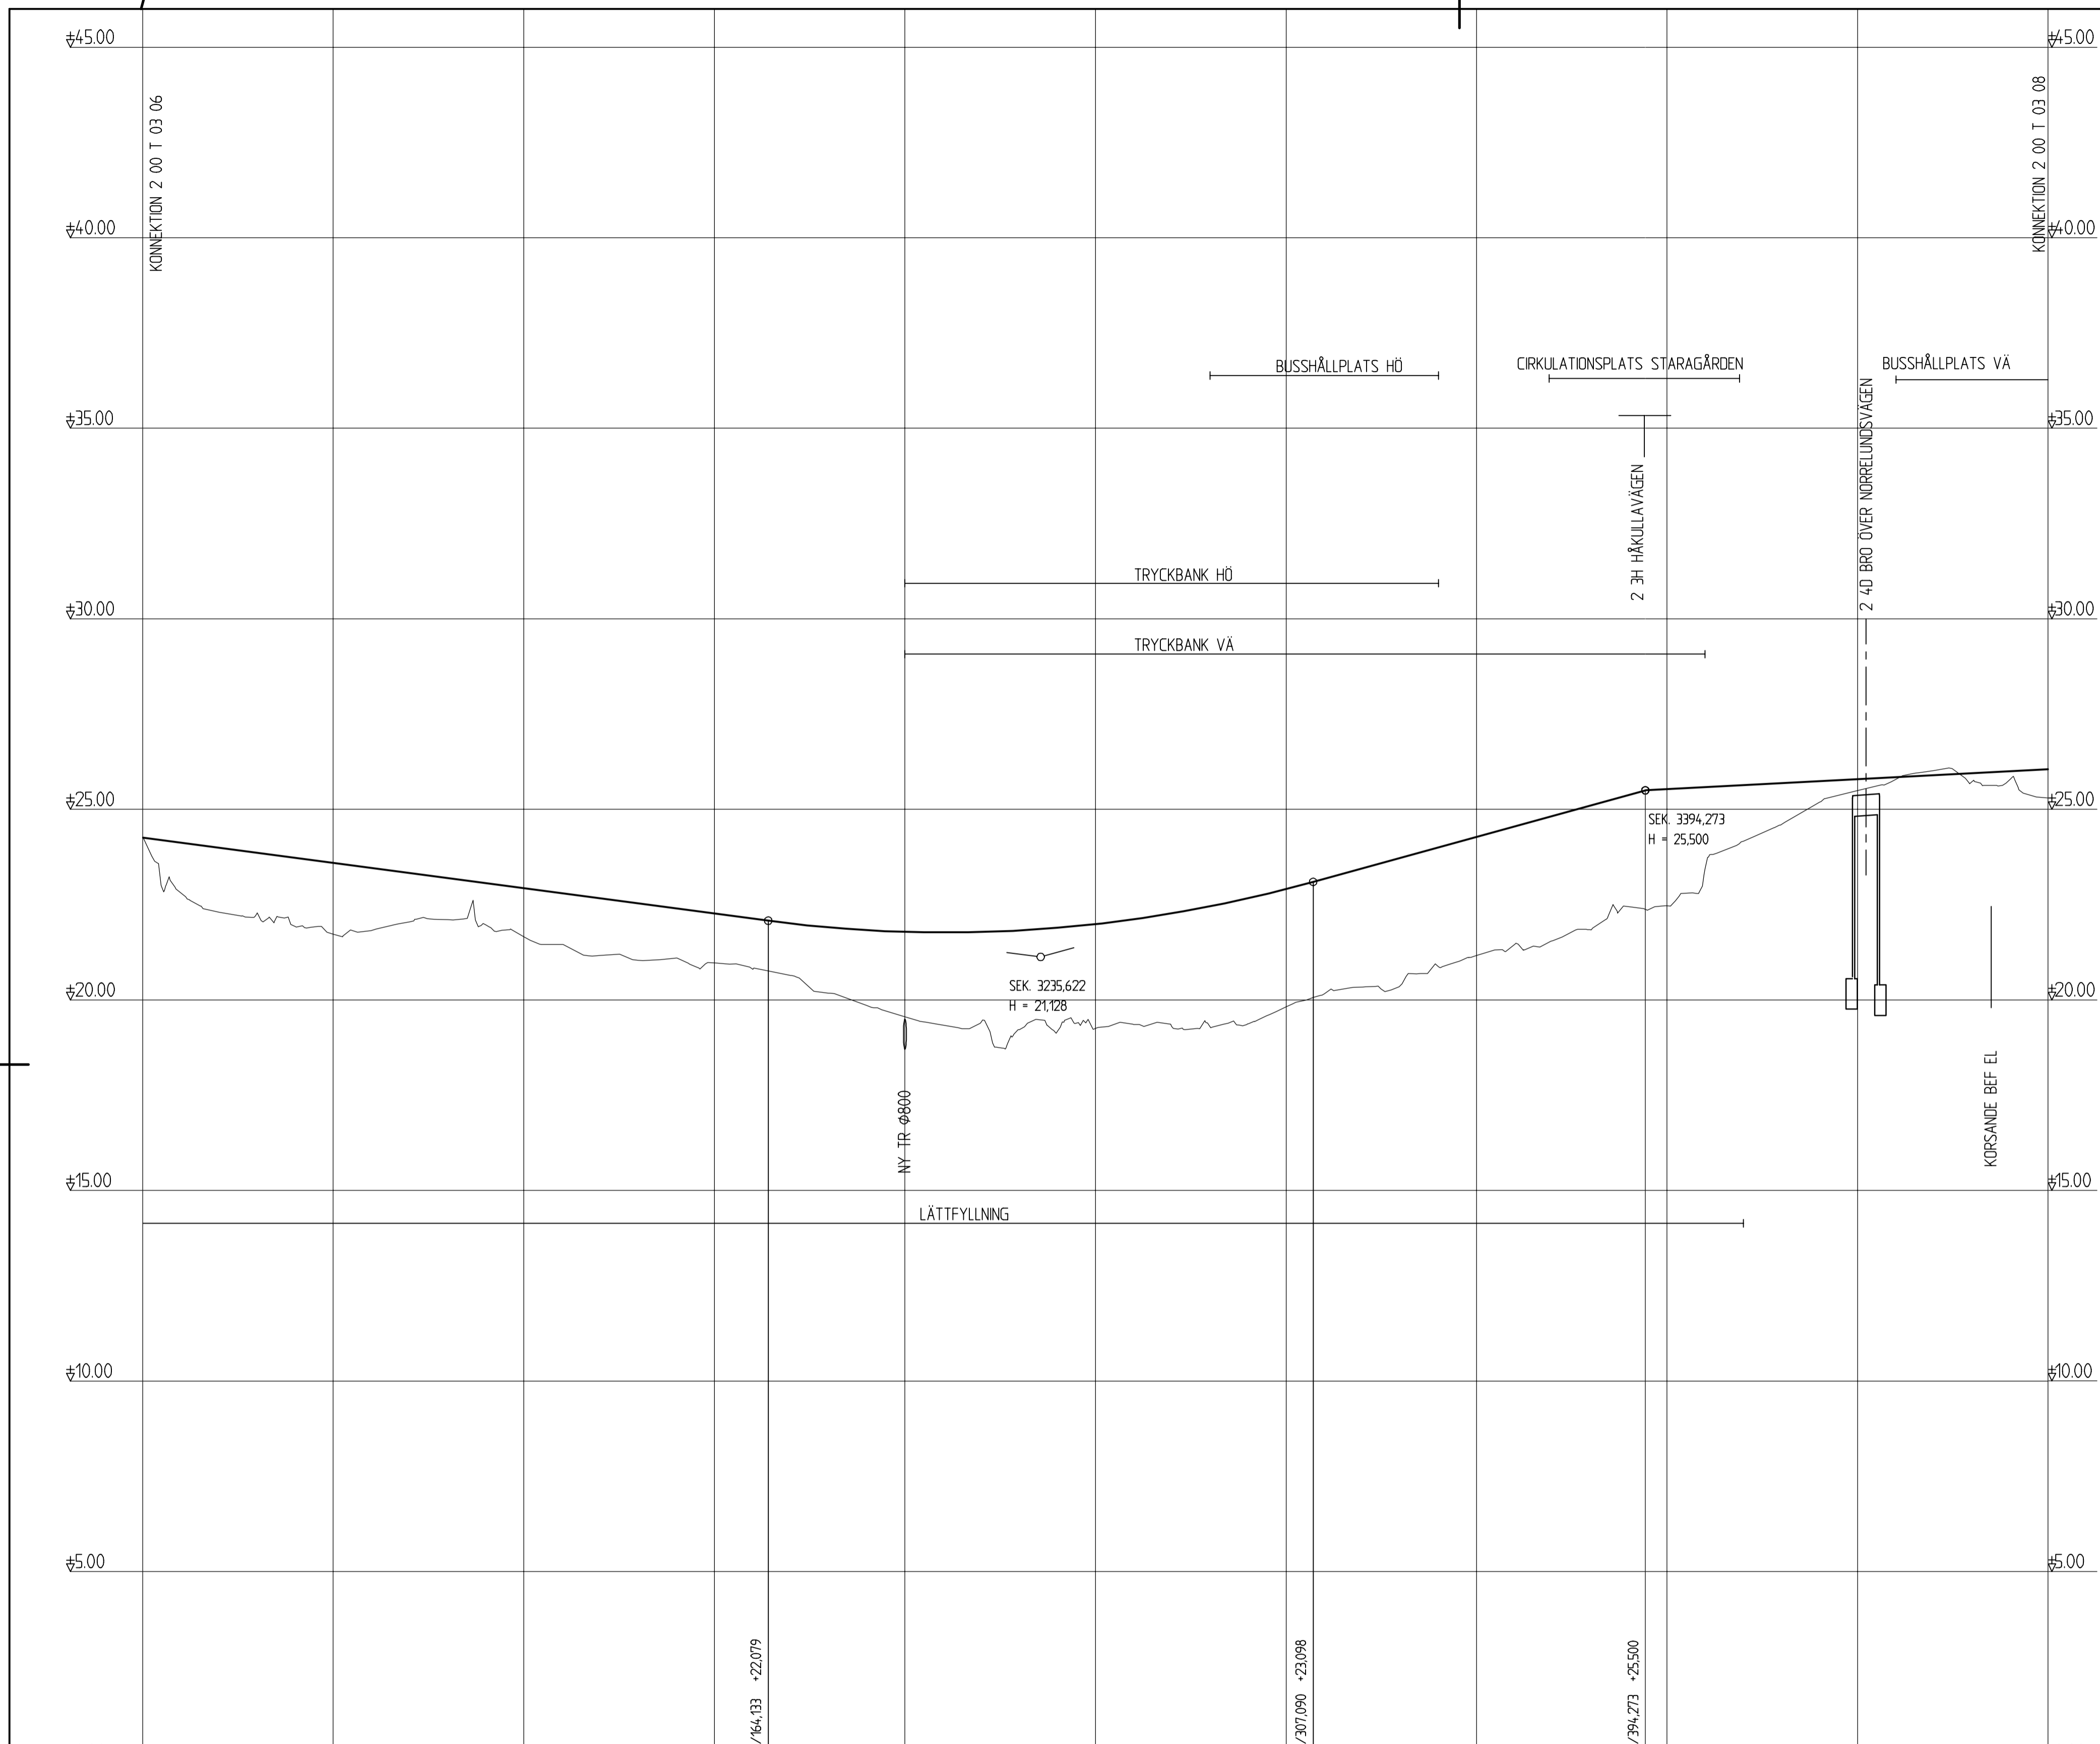




KOORDINATSYSTEM PLAN: SWEREF 99 1200
 KOORDINATSYSTEM I HÖJD: RH 2000

FÖRKLARINGAR

-  PROJEKTERAD PROFIL
-  MARK
-  BERG



LUTNING / RADE	-1.33 %										Rv -3500										2.76 %										0.53 %	
PROFILHÖJD	+24.13	+24.00	+23.86	+23.73	+23.60	+23.46	+23.33	+23.20	+23.06	+22.93	+22.80	+22.67	+22.53	+22.40	+22.27	+22.13	+22.01	+21.89	+21.83	+21.79	+21.77	+21.78	+21.82	+21.89	+21.99	+22.12	+22.27	+22.46	+22.67	+22.91	+23.18	+23.45	+23.73	+24.00	+24.28	+24.56	+24.83	+25.11	+25.38	+25.53	+25.58	+25.64	+25.69	+25.74	+25.79	+25.85	+25.90	+25.95	+26.00	+26.06																														
LANGMÄTNING	3/000					3/050					3/100					3/150					3/200					3/250					3/300					3/350					3/400					3/450					3/500																													
RAKNAD LINJE	2 02	2 03																																							
PLANDATA	A=200										R=400										RL										R=100										RL										R=400																													
VÄNSTER	-5%	
TVÄRFALL	0%	
HÖGER	-5%	
ÖVERBYGGNAD	
MARKSLAG	SKOGSMARK										ÅKERMARK										SKOGSMARK LERA										ÅKERMARK										ÅKERMARK SAND PÅ LERA																																							
JORDART	SAND PÅ LERA																				LERA																				SAND PÅ LERA																																							

REV	ANT	ÄNDRINGEN AVSER	GODK	DATUM	VV DATUM	VV DIARENUMMER
ARBETSPLAN						
			VÄG 940 DELEN RÖSAN - FORSBÄCK			
			GEMENSAMT KM 3/000 - 3/500			
WSP Samhällsbyggnad Box 13033 402 51 GÖTEBORG			Tel: 031-727 25 00 Fax: 031-727 25 01			
LUPPRÄGANSVARIG RUTH NOCKE		LUPPRÄGANSNUMMER 10162213		PROFIL		
KONSTR V KARLSSON		GRANSK B LINDELÖF		KONSTRUKTIONSR 106 705		
GÖTEBORG		2013-03-15		FORMAT A1		
				SKALA 1:100		
				1:1000		
				RITINGSNR 200T0307		
				REV		