


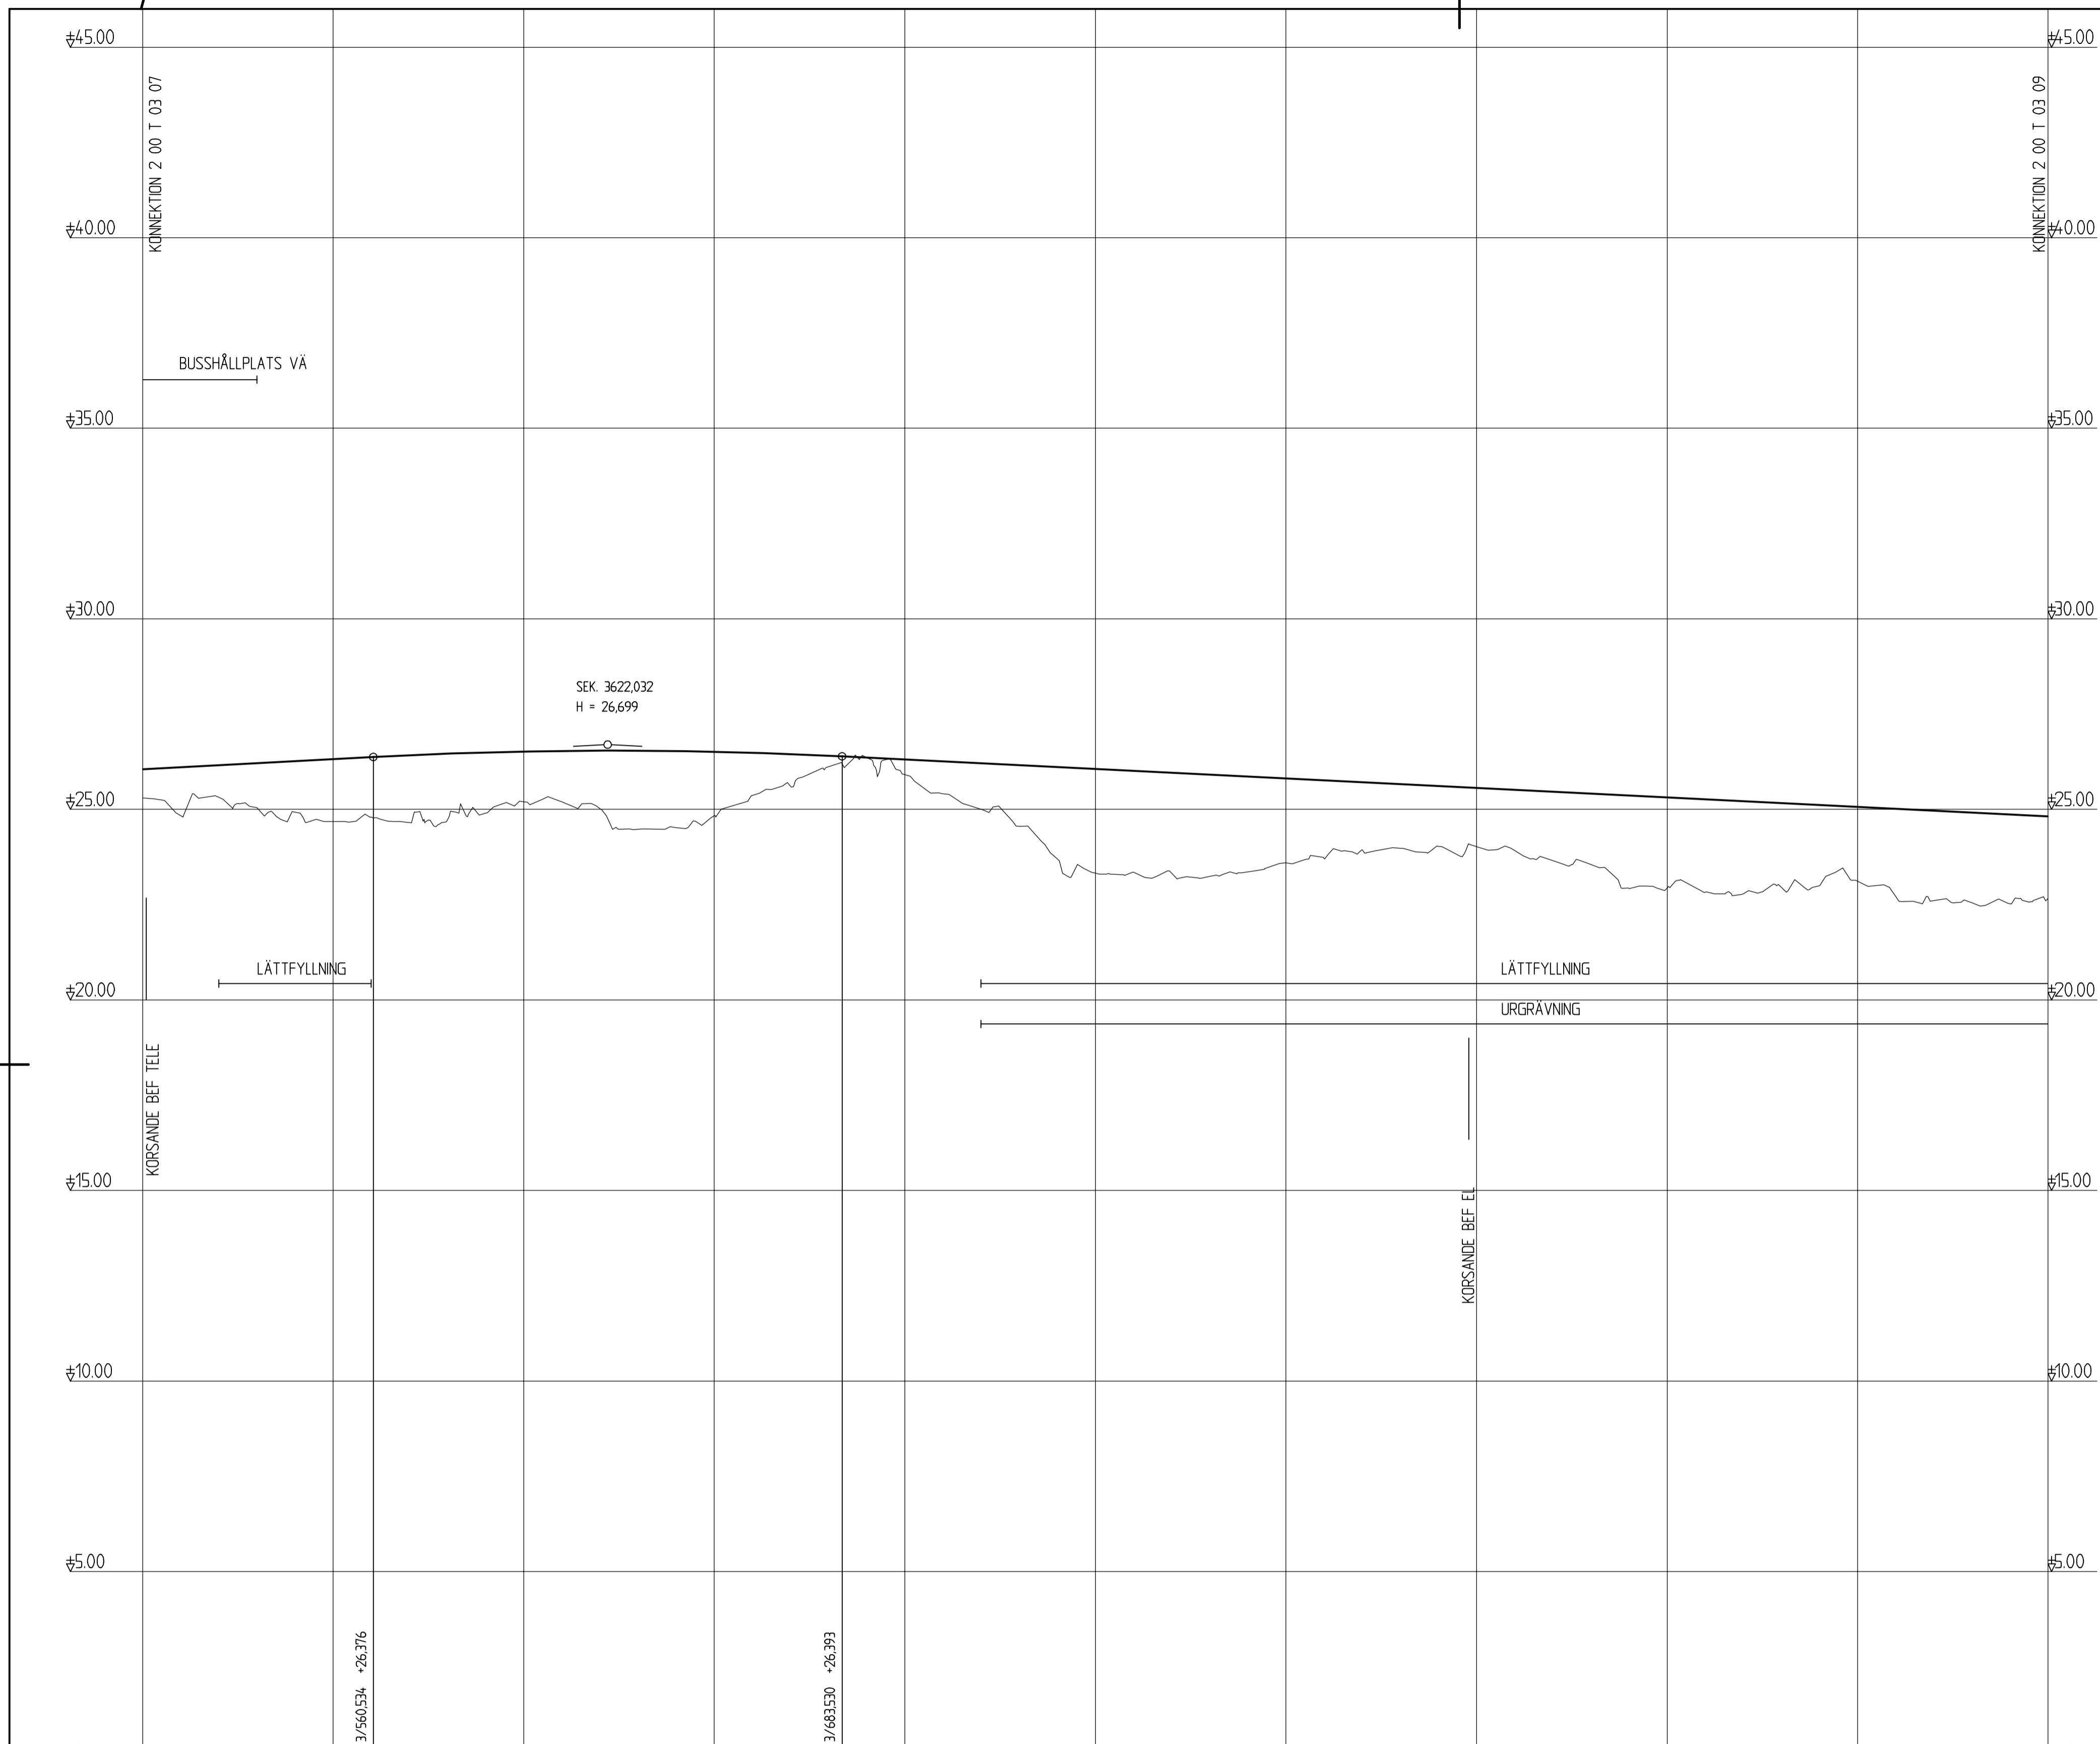




KOORDINATSYSTEM PLAN: SWEREF 99 1200
 KOORDINATSYSTEM I HÖJD: RH 2000

FÖRKLARINGAR

-  PROJEKTERAD PROFIL
-  MARK
-  BERG



PROFILHÖJD	+26.11	+26.16	+26.21	+26.27	+26.32	+26.37	+26.42	+26.46	+26.49	+26.52	+26.53	+26.54	+26.54	+26.53	+26.51	+26.49	+26.45	+26.41	+26.36	+26.31	+26.26	+26.21	+26.16	+26.11	+26.06	+26.01	+25.96	+25.91	+25.86	+25.81	+25.76	+25.71	+25.66	+25.61	+25.56	+25.51	+25.46	+25.41	+25.36	+25.31	+25.26	+25.21	+25.16	+25.11	+25.07	+25.02	+24.97	+24.92	+24.87	+24.82	
LANGMÄTNING	3/500	3/550					3/600					3/650					3/700					3/750					3/800					3/850					3/900					3/950					4/000				
RAKNAD LINJE	2 03	
PLANDATA	R=625	
VÄNSTER	-5%	
TVÄRFALL	0%	
HÖGER	-5%	
ÖVERBYGGNAD	
MARKSLAG	ÅKERMARK															SKOGSMARK															SAND PÅ LERA															TORV PÅ LERA					
JORDART	
LUTNING / RADE	0.53 %	
	Rv 12000	
	-0.50 %	

REV	ANT	ÄNDRINGEN AVSER	GODK	DATUM	VV DATUM	VV DIARENUMMER
ARBETSPLAN						
			VÄG 940 DELEN RÖSAN - FORSBÄCK			
			GEMENSAMT KM 3/500 - 4/000			
WSP Samhällsbyggnad Box 13033 402 51 GÖTEBORG			Tel: 031-727 25 00 Fax: 031-727 25 01			
UPPDRAGSANSVARIG RUTH NOCKE		UPPDRAGSNUMMER 10162213		PROFIL		
KONSTR	GRANSK	KONSTRUKTIONSNR	FORMAT	SKALA	1:1000	
V KARLSSON	B LINDELÖF	106 705	A1	1:100	1:1000	
GÖTEBORG	2013-03-15	106 705	RITINGSNR	200T0308	REV	