


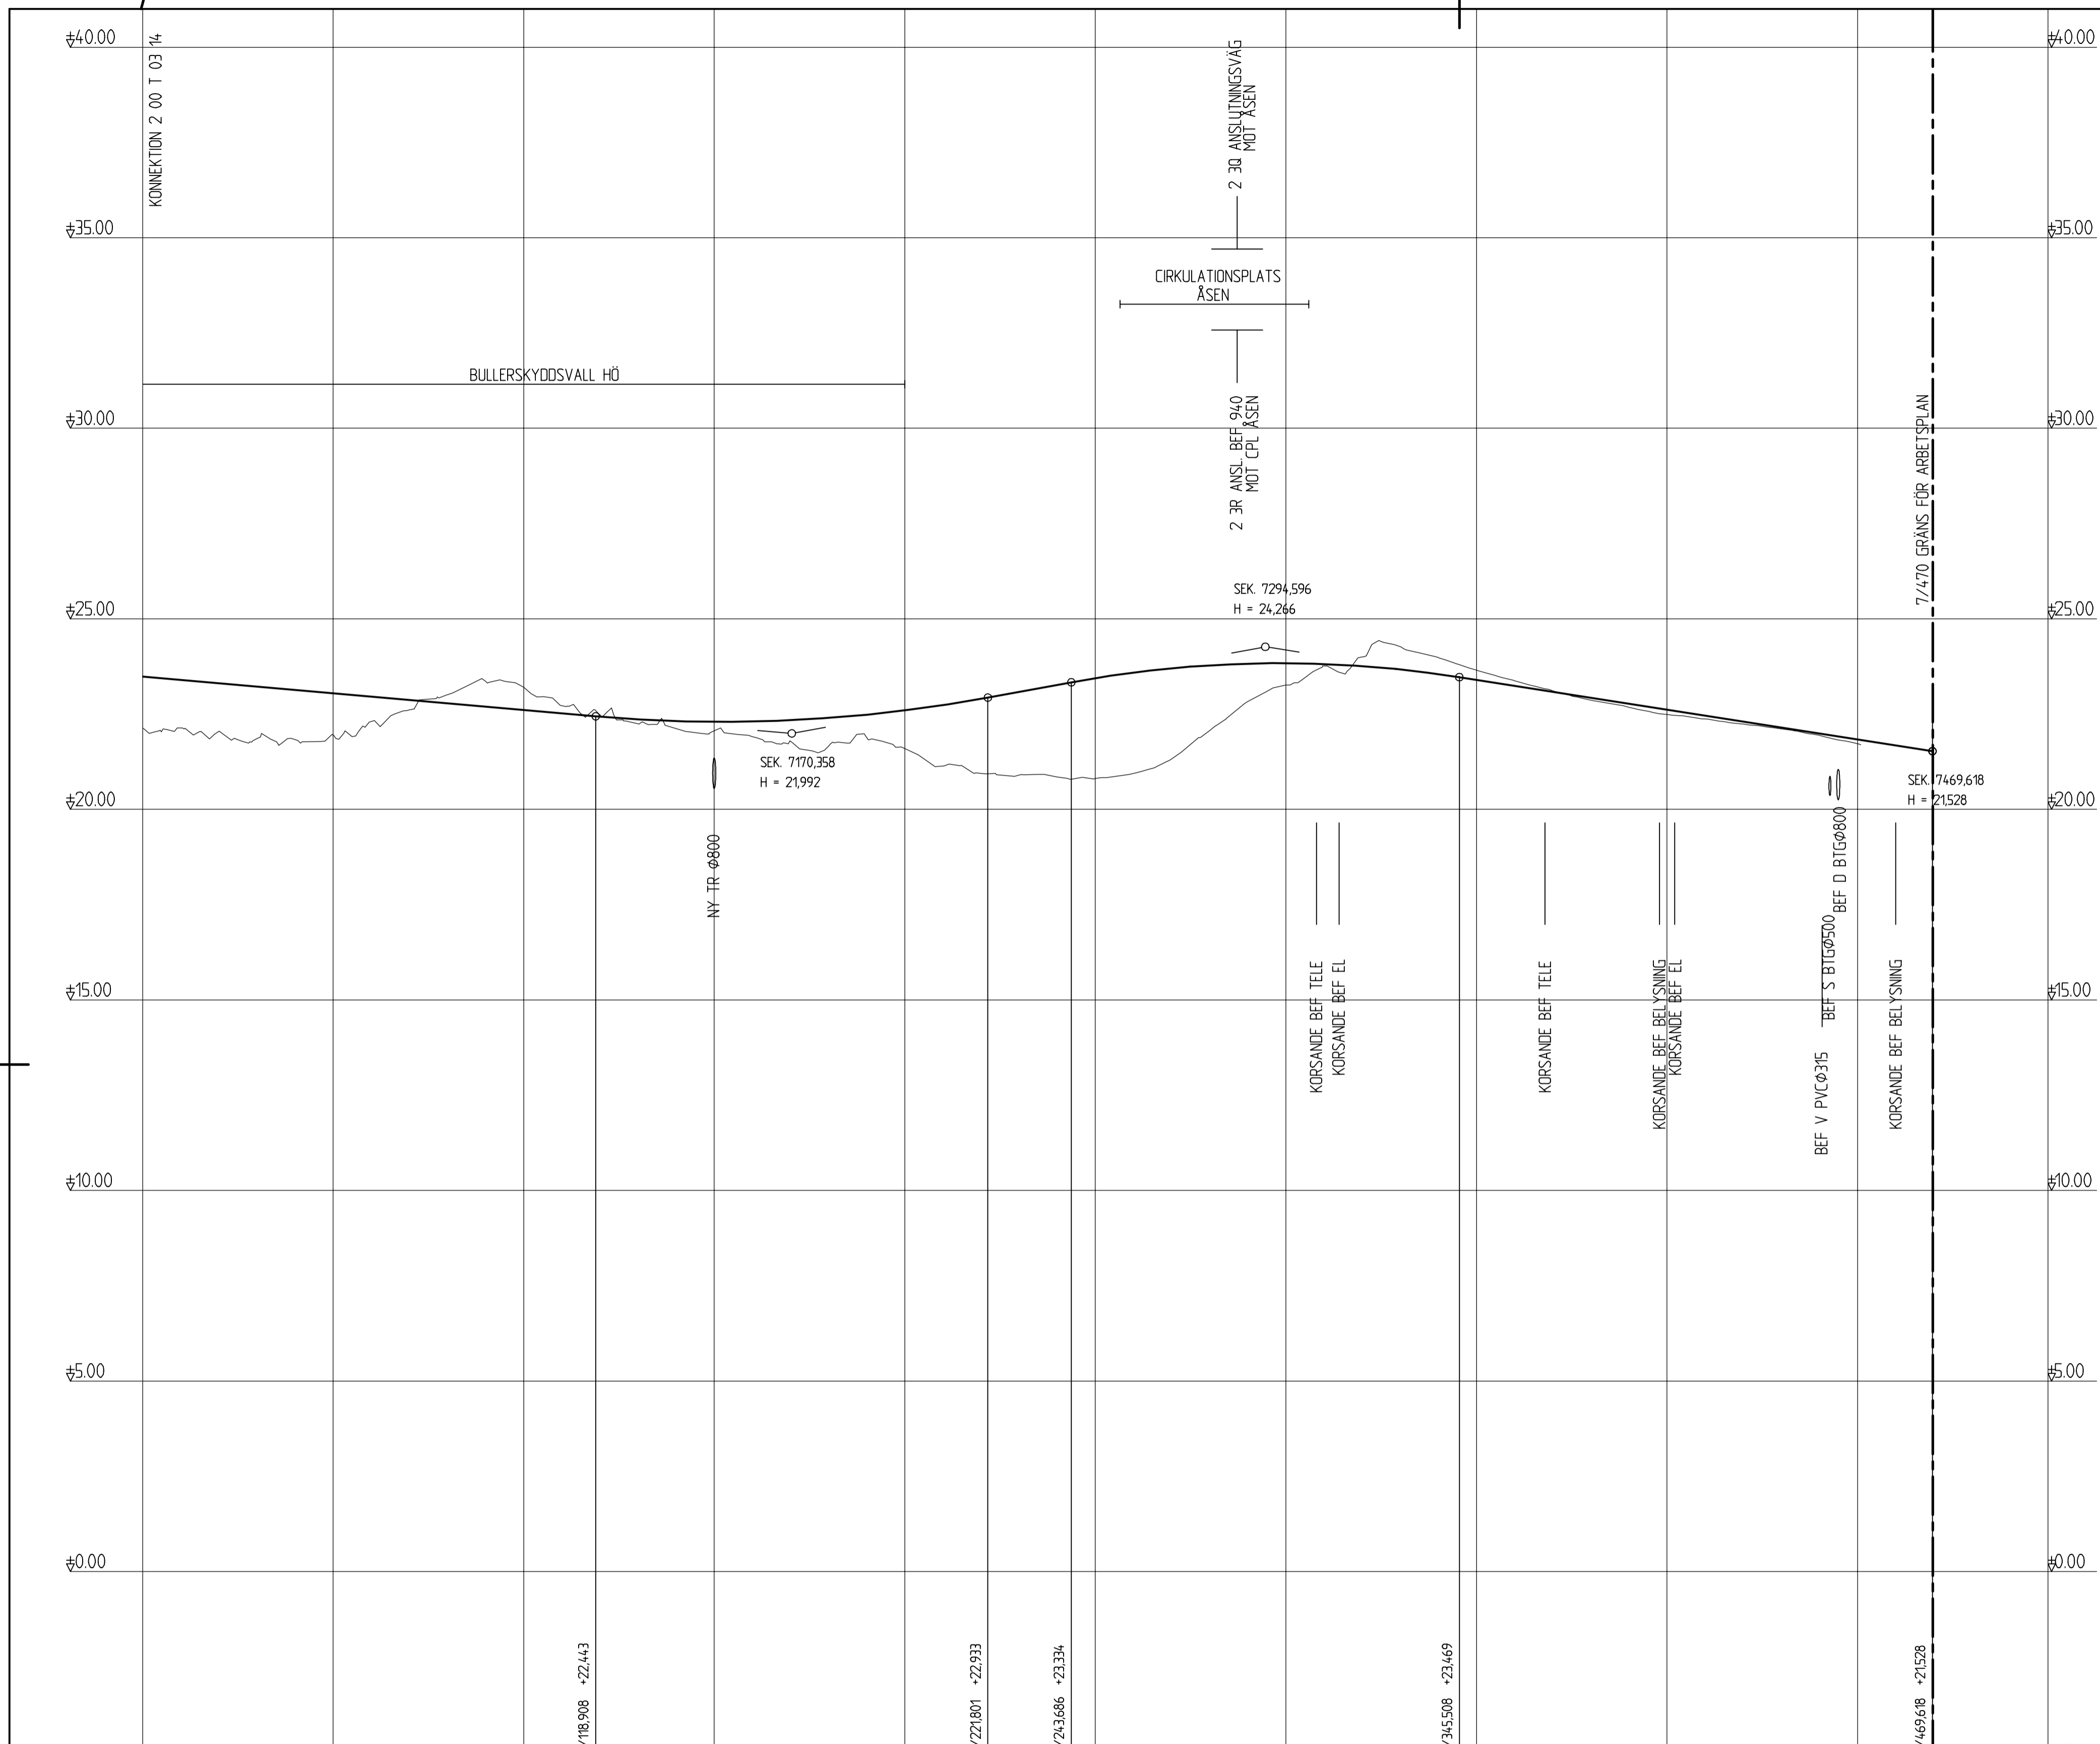



KOORDINATSYSTEM PLAN: SWEREF 99 1200
 KOORDINATSYSTEM I HÖJD: RH 2000

FÖRKLARINGAR

-  PROJEKERAD PROFIL
-  MARK
-  BERG



LUTNING / RADE	-0.88 %										Rv -3800										1.83 %										Rv 3000										-1.56 %	
PROFILHÖJD	+23.40	+23.31	+23.22	+23.14	+23.05	+22.96	+22.87	+22.78	+22.70	+22.61	+22.52	+22.43	+22.36	+22.32	+22.30	+22.30	+22.34	+22.40	+22.48	+22.60	+22.74	+22.90	+23.08	+23.27	+23.44	+23.59	+23.70	+23.78	+23.82	+23.84	+23.81	+23.76	+23.67	+23.55	+23.40	+23.24	+23.09	+22.93	+22.77	+22.62	+22.46	+22.30	+22.15	+21.99	+21.83	+21.68	+21.53	
LANGMÄTNING	7/000	7/050										7/100										7/150										7/200										7/250										7/300										7/350										7/400										7/450										7/500
RAKNAD LINJE	2 04	
PLANDATA	R=2000										R=294										R=75										R=50										R=140										RL										R=300										RL																					
VÄNSTER	-5%	
TVÄRFALL	0%	
HÖGER	-5%	
ÖVERBYGGNAD	
MARKSLAG	SKOGSMARK										ÅKERMARK										SKOGSMARK										BEF VÄG										FRIKTIONSJORD	
JORDART	SAND PÅ LERA	

REV	ANT	ÄNDRINGEN AVSER	GODK	DATUM	VV DATUM	VV DIARENUMMER
ARBETSPLAN						
			VÄG 940 DELEN RÖSAN - FORSBÄCK			
			GEMENSAMT KM 7/000 - 7/470			
WSP Samhällsbyggnad Box 13033 402 51 GÖTEBORG			Tel: 031-727 25 00 Fax: 031-727 25 01			
LUPPRÄGSANSVARIG RUTH NOCKE		LUPPRÄGSNUMMER 10162213		PROFIL		
KONSTR V KARLSSON		GRANSK B LINDELÖF		KONSTRUKTIONSNR 106 705		
GÖTEBORG		2013-03-15		FORMAT A1		
				SKALA 1:100		
				1:1000		
				RITINGSNR 200T0315		
				OBJEKT NR 106 705		
				REV		