


FÖRKLARINGAR

- PROJEKERAD PROFIL
- MARK
- BERG

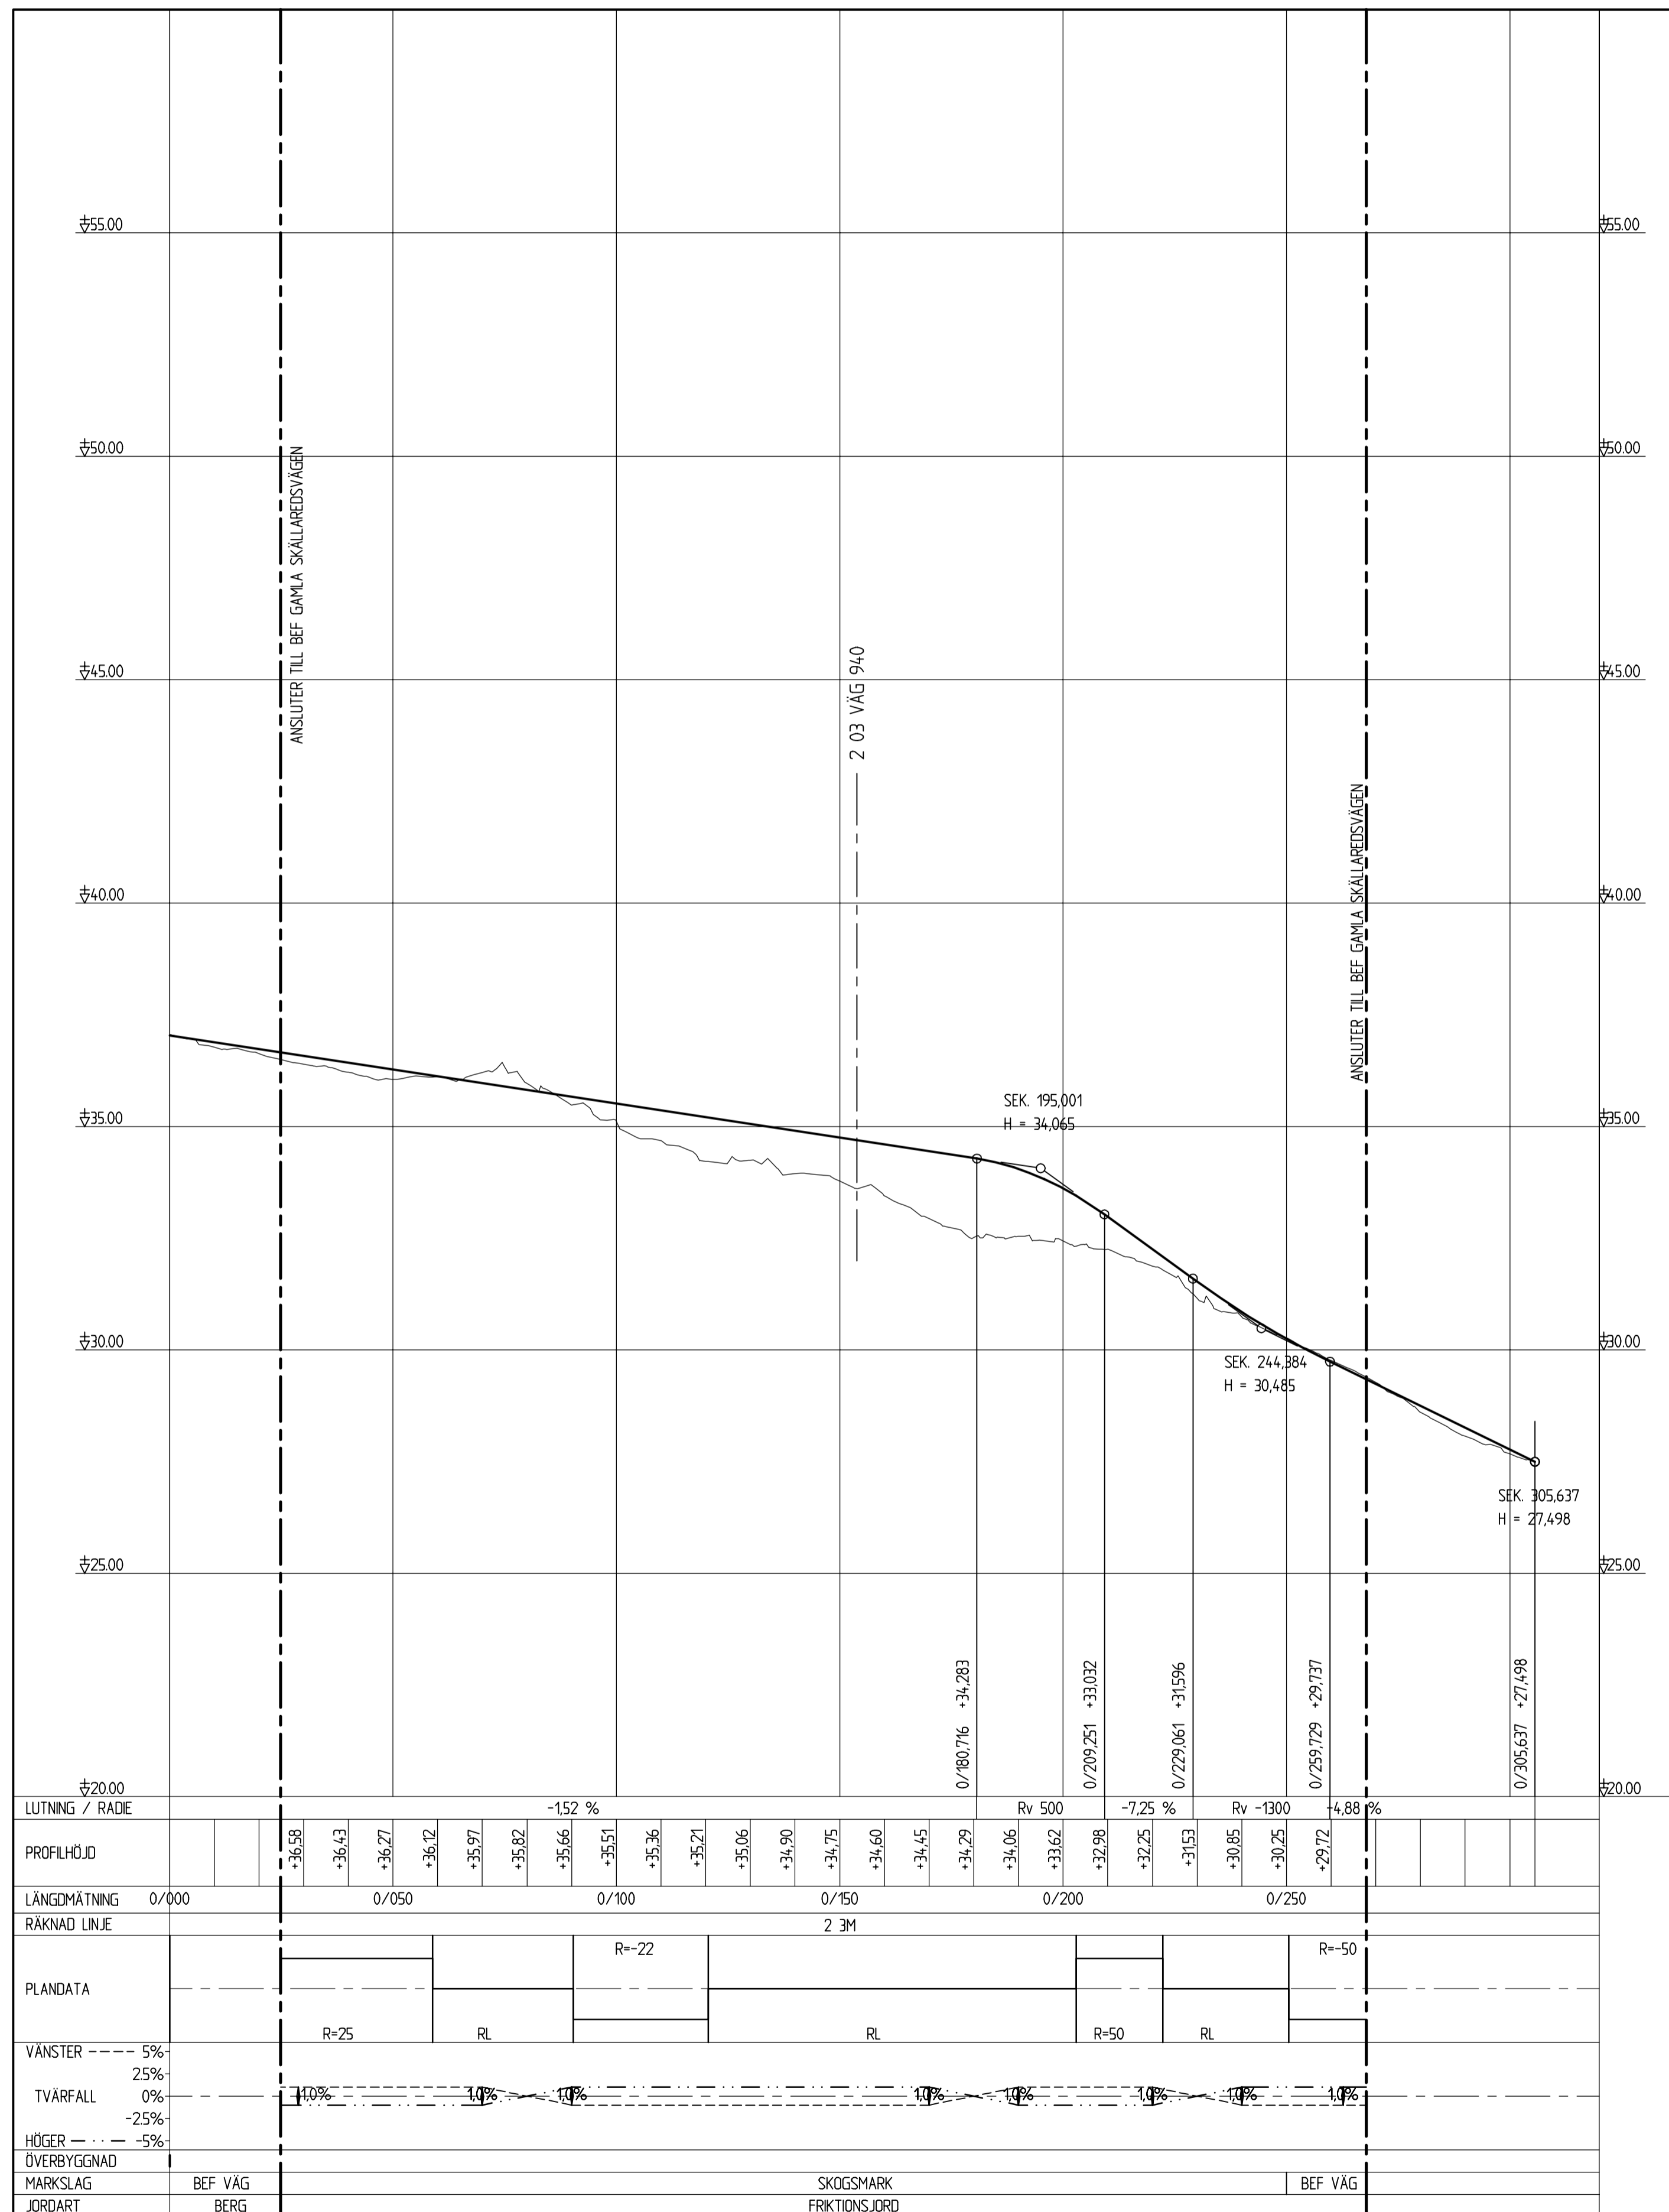

REV	ANT	ÄNDRINGEN AVSER	GODK	DATUM	VV DATUM	VV DIARIENUMMER
ARBETSPLAN						
			VÄG 940 DELEN RÖSAN - FORSBÄCK			
			GAMLA SKÅLLAREDSVÄGEN KM 0/025 - 0/268			
WSP Samhällsbyggnad Box 13033 402 51 GÖTEBORG			Tel: 031-727 25 00 Fax: 031-727 25 01			
UPPDRAEGSANSVARIG RUTH NOCKE		UPPDRAEGSNUMMER 10162213		PROFIL		
KONSTR V KARLSSON GÖTEBORG	GRANSK B LINDELÖF 2013-03-15	KONSTRUKTIONSR 106 705	FORMAT A1	SKALA 1:100	1:1000	
OBJEKT NR 106 705			RITINGSNR 23MT0301	REV		