


FÖRKLARINGAR

	PROJEKERAD PROFIL
	MARK
	BERG

23L

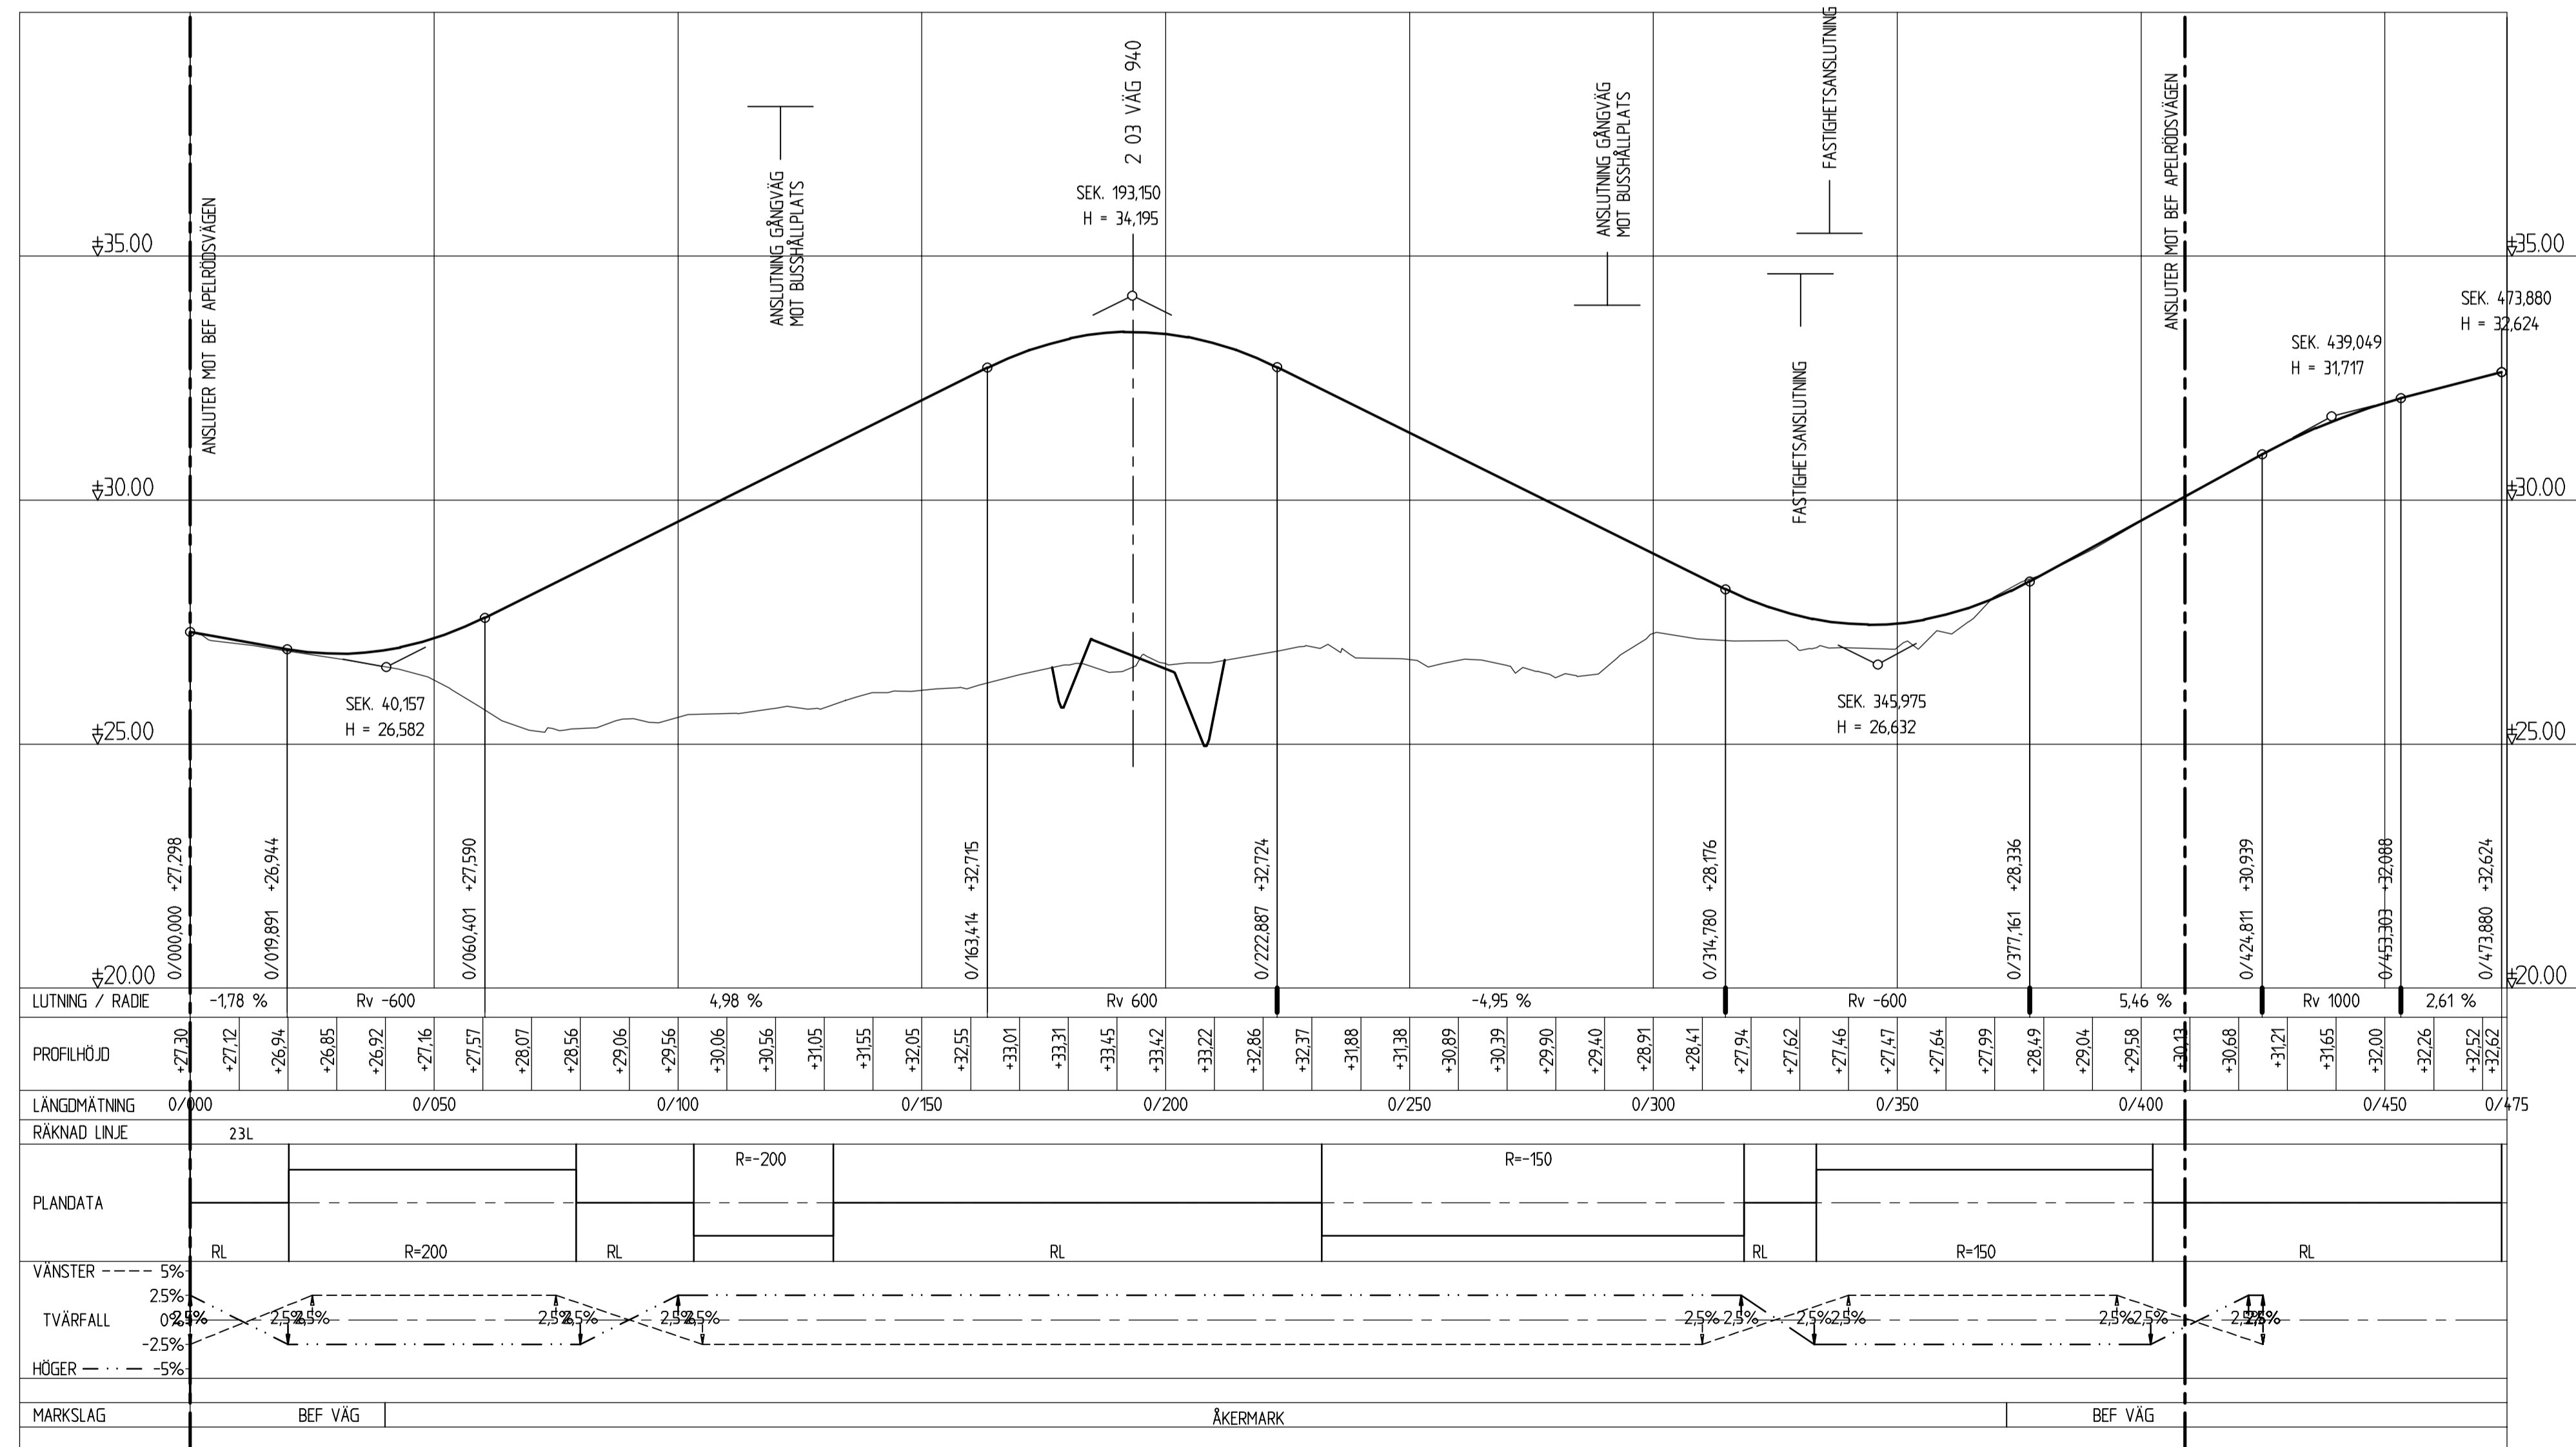

REV	ANT	ÄNDRINGEN AVSER	GDDK	DATUM	VV DATUM	VV DIARIENUMMER
VÄGPLAN			GRANSKNINGSHANDLING			
			VÄG 940 DELEN RÖSAN - FORSBÄCK ÄPELRÖD SVÄGEN, ENSKILD VÄG KM 0/000 - 0/410			
			WSP Samhällsbyggnad Tel: 031-721 25 00 Box 13033 Fax: 031-721 25 01 402 51 GÖTEBORG			
UPPDRAGSANSVARIG		UPPDRAGSNUMMER		PROFIL, FASTSTÄLLS EJ		
RUTH NOCKE		10162213		KONSTRUKTIONSR	FORMAT	SKALA
N KASUMOVIC		B LINDELÖF		106 705	A1	1:100
GÖTEBORG		2019-03-15		RITNINGSR		1:1000
				OBJEKT NR	RITNINGSR	REV
				106 705	23LT0302	