



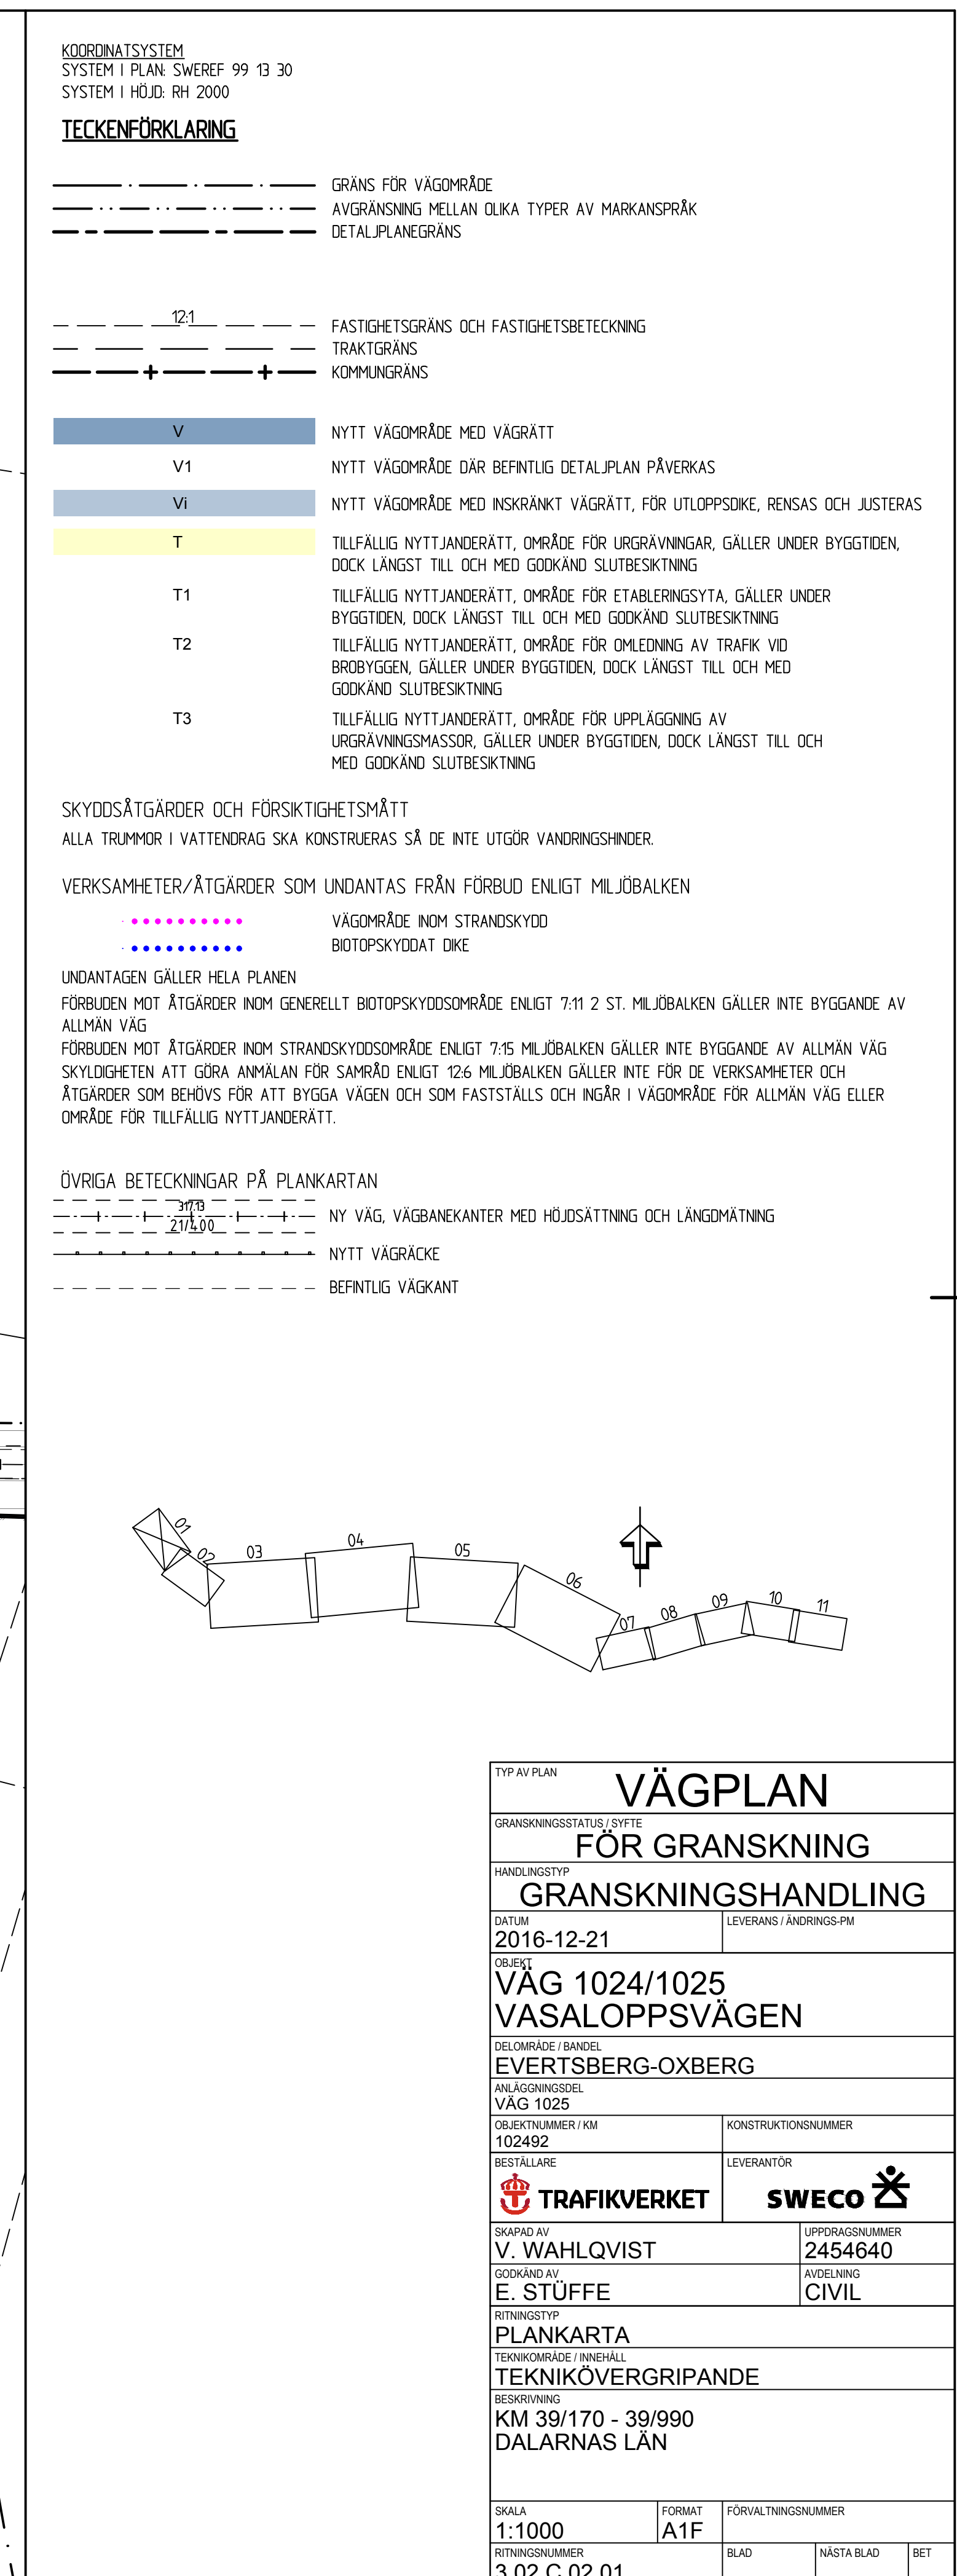

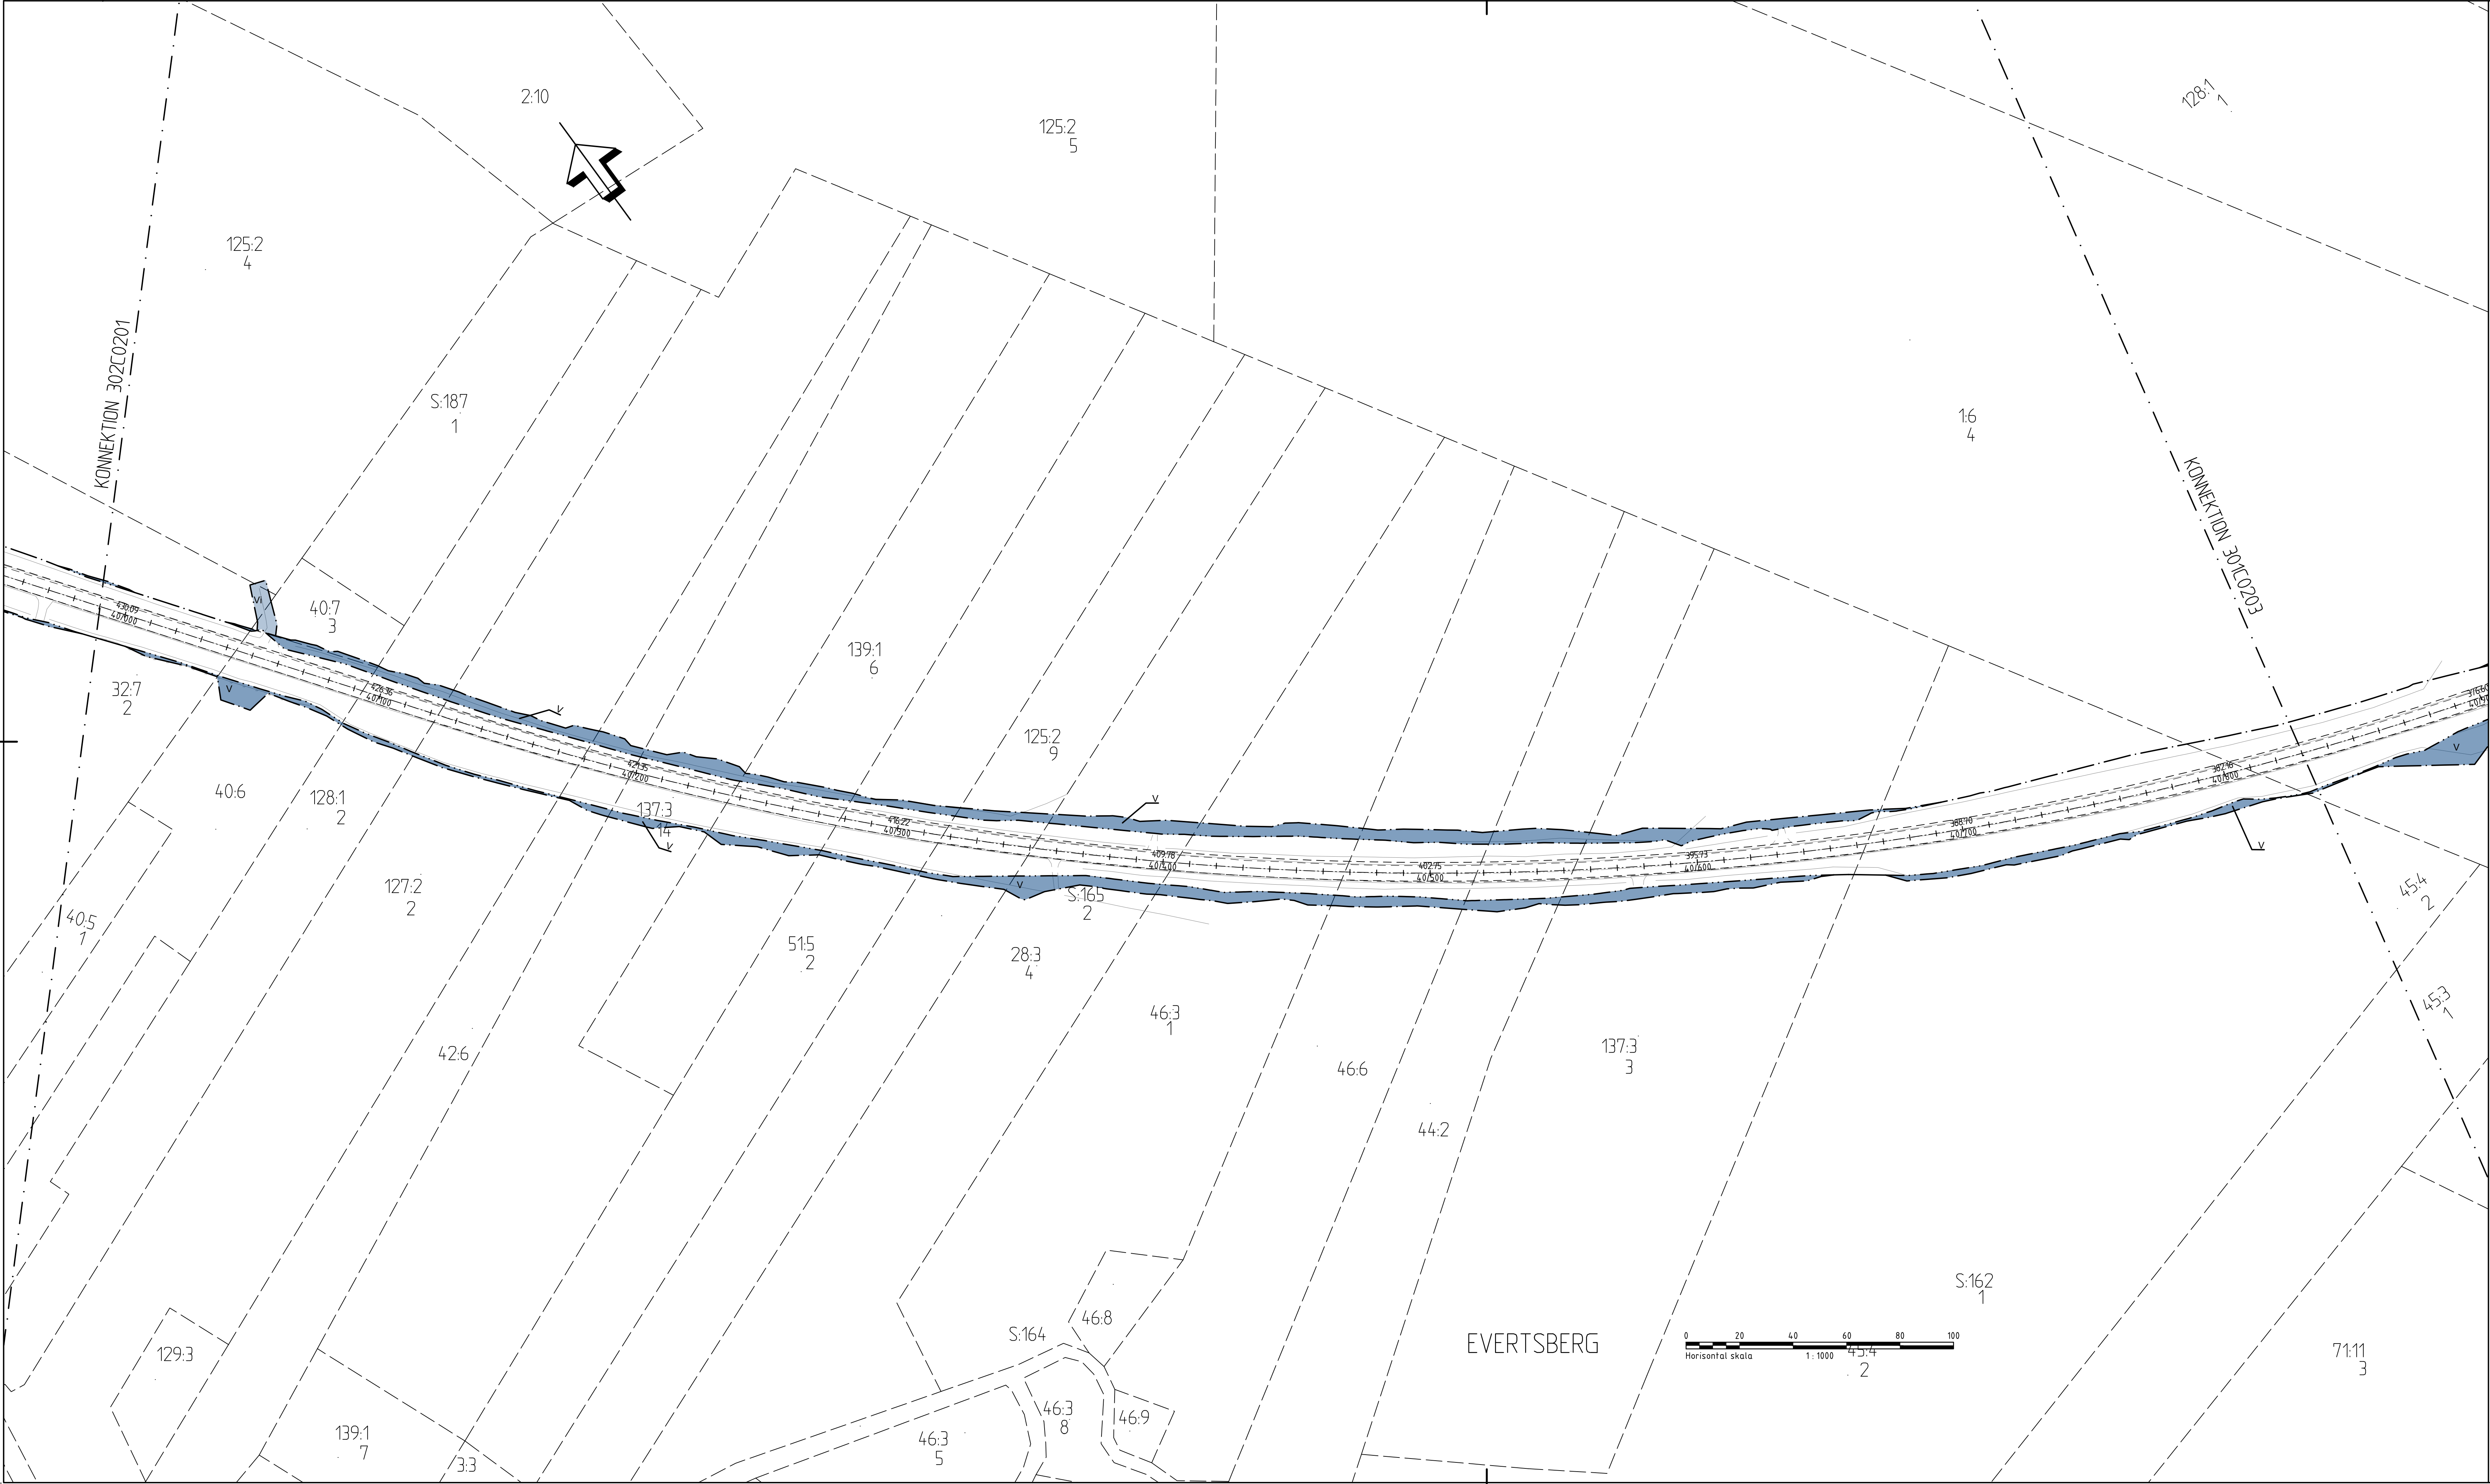

KOORDINATSYSTEM
SYSTEM I PLAN: SWEREF 99 13 30
SYSTEM I HÖJD: RH 2000

TECKENFÖRKLARING

GRÄNS FÖR VÄGOMRÅDE

AVGRÄNSNING MELLAN OLIKA TYPER AV MARKANSPRÅK

DETAILPLANEGRÄNS

121

FASTIGHETSGRÄNS OCH FASTIGHETSBETECKNING

TRAKTGRÄNS

KOMMUNGRÄNS

V

NYTT VÄGOMRÅDE MED VÄGRÄTT

V1

NYTT VÄGOMRÅDE DÄR BEFINTLIG DETAILPLAN PÅVERKAS

V6

NYTT VÄGOMRÅDE MED INSKRÄNKT VÄGRÄTT, FÖR UTLOPPSDIKE, RENSAS OCH JUSTERAS

T

TILLFÄLLIG NYTTJÄNDERÄTT, OMRÅDE FÖR UGRÄVNINGAR, GÄLLER UNDER BYGGTIDEN, DOCK LÄNGST TILL OCH MED GODKÄND SLUTBESKUTNING

T1

TILLFÄLLIG NYTTJÄNDERÄTT, OMRÅDE FÖR ETABLERINGSYTA, GÄLLER UNDER BYGGTIDEN, DOCK LÄNGST TILL OCH MED GODKÄND SLUTBESKUTNING

T2

TILLFÄLLIG NYTTJÄNDERÄTT, OMRÅDE FÖR OMLEDNING AV TRAFIK VID BROBYGGEN, GÄLLER UNDER BYGGTIDEN, DOCK LÄNGST TILL OCH MED GODKÄND SLUTBESKUTNING

T3

TILLFÄLLIG NYTTJÄNDERÄTT, OMRÅDE FÖR UPPÄGGNING AV UGRÄVNINGSMASSOR, GÄLLER UNDER BYGGTIDEN, DOCK LÄNGST TILL OCH MED GODKÄND SLUTBESKUTNING

SKYDDSGÄRDAR OCH FÖRSIKTIGHETSMÅTT
ALLA TRUMMOR I VATTENDRAG SKA KONSTRUERAS SÅ DE INTE UTGÖR VANDRINSHINDER.

VERKSAMHETER/ÅTGÄRDER SOM UNDANTAS FRÅN FÖRBUD ENLIGT MILJÖBALKEN

VÄGOMRÅDE NOM STRANDSKYDD

BIOTOPSKYDDAT OKE

UNDANTAGEN GÄLLER HELA PLANEN
FÖRBUDEN MOT ÅTGÄRDER NOM GENERELLT BIOTOPSKYDDOMRÅDE ENLIGT 7:11 2 ST. MILJÖBALKEN GÄLLER INTE BYGGANDE AV ALLMAN VÄG
FÖRBUDEN MOT ÅTGÄRDER NOM STRANDSKYDDOMRÅDE ENLIGT 7:15 MILJÖBALKEN GÄLLER INTE BYGGANDE AV ALLMAN VÄG
SKYDDIGHETEN ATT GÖRA ANMÄLAN FÖR SAMRÅD ENLIGT 126 MILJÖBALKEN GÄLLER INTE FÖR DE VERKSAMHETER OCH ÅTGÄRDER SOM BEHOVS FÖR ATT BYGGA VÄGEN OCH SOM FASTSTÄLLS OCH INGÅR I VÄGOMRÅDE FÖR ALLMAN VÄG ELLER OMRÅDE FÖR TILLFÄLLIG NYTTJÄNDERÄTT.

ÖVRIGA BETECKNINGAR PÅ PLANKARTAN

NY VÄG, VÄGBANKEKANTER MED HÖJDSÄTTNING OCH LÄNGDMÄTNING

NYTT VÄGRÄCKE

BEFINTLIG VÄGKANT

0

20

40

60

80

100

Horisontal skala

1:1000

43.4

2

0

2

3

4

5

6

7

8

9

10

11

TYP AV PLAN

GRANSKNINGSSTATUS/SYFTE

HANDLINGSTYP

DATUM

OBJEKT

DELOMRÅDE / BANDDEL

ANLÄGGNINGSDEL

OSJURTSNUMMER / KM

BESTÄLLARE

SKAPAD AV

GODKÄND AV

RITNINGSTYP

TEKNISKTÄCKNING

BECKNING

SKALA

RITNINGNUMMER

VÄGPLAN

FÖR GRANSKNING

GRANSKNINGSHANDLING

2016-12-21

VÄG 1024/1025

EVERTSBERG-OXBERG

VÄG 1025

102492

TRAFIKVERKET

V. WAHLQVIST

E. STÜFFE

PLANKARTA

TEKNIKÖVERGRIPANDE

KM 39/990 - 40/830

1:1000

3 02 C 02 02

LEVERANS / ÄNDRINGS PM

LEVERANTÖR

UPPDRAGSNUMMER

AVDELNING

FÖRVALTNINGSNUMMER

BLAD

NÄSTA BLAD

BET

2454640

CIVIL


DALARNAS LÄN


1

2

3

VM102492VP (9) 2017-02-02:84

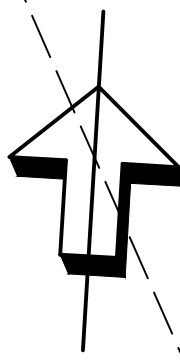

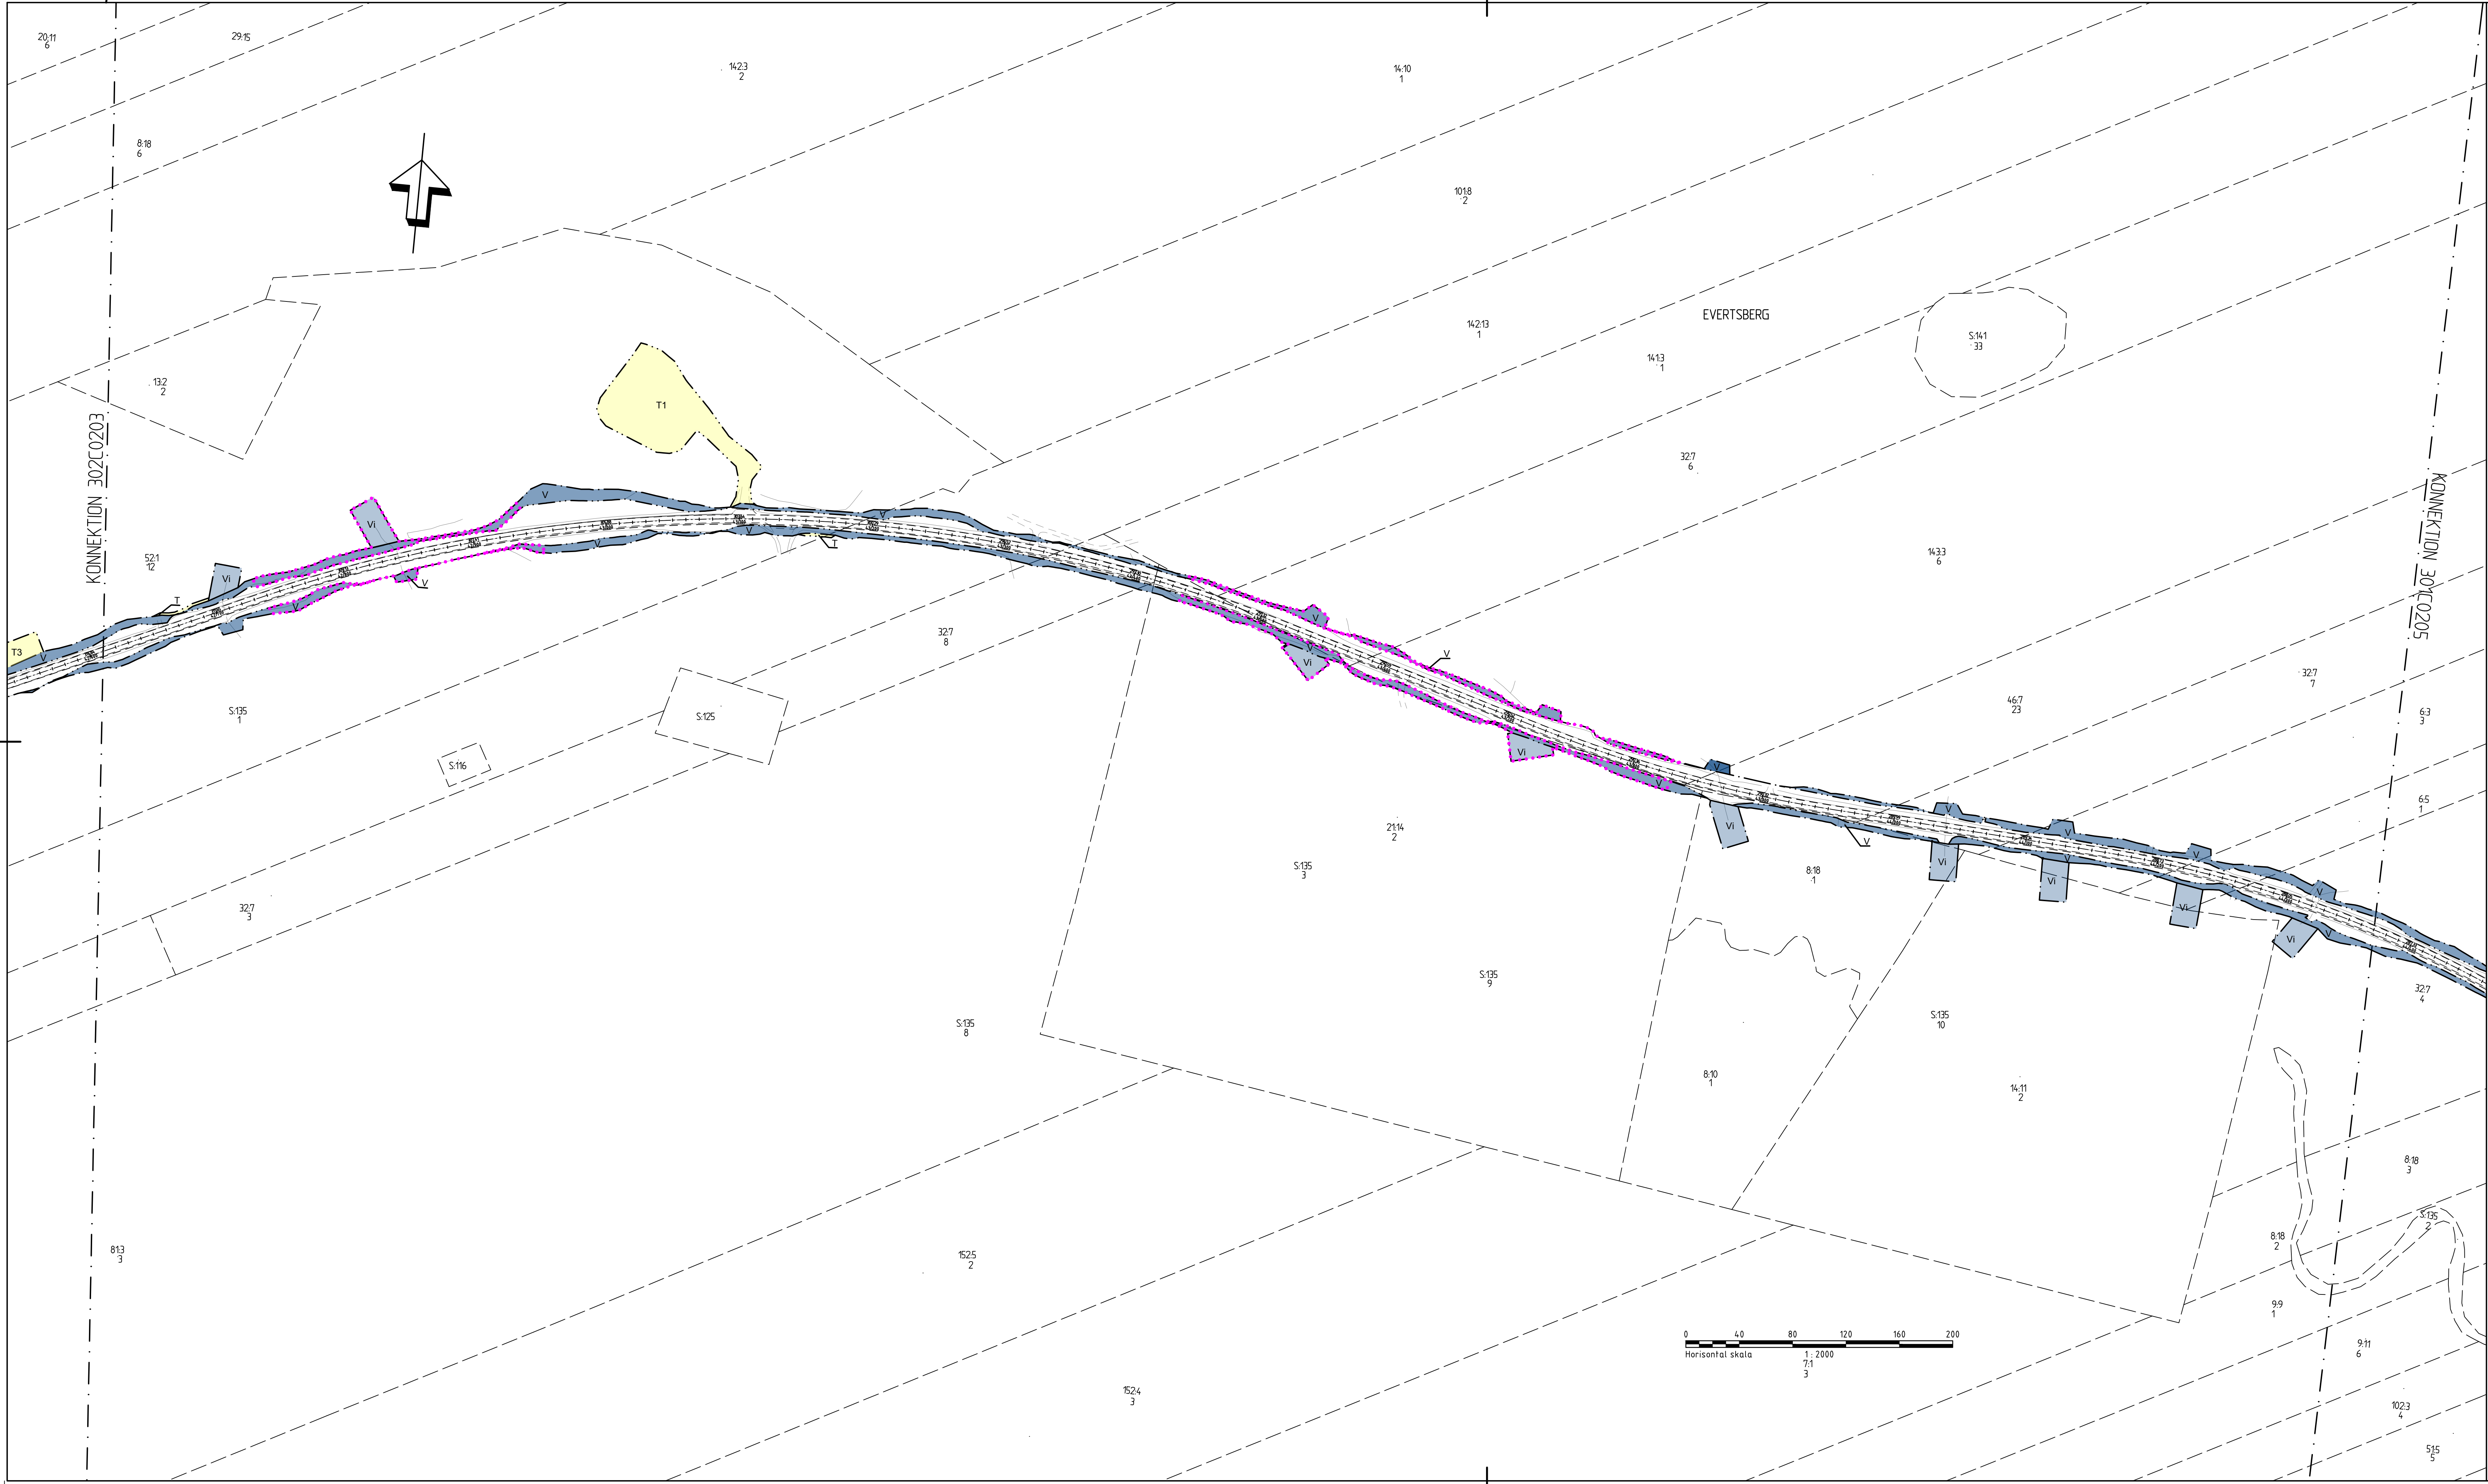

- KÖRSTRÄTSSYSTEM
SYSTEM I PLAN: SWEREF 99 13 30
SYSTEM I HÖJD: RH 2000
- TECKENFÖRKLARING**
- GRÄNS FÖR VÄGOMRÅDE
 - AVGRÄNSNING MELLAN OLIKA TYPER AV MARKANSPRÅK
 - DETAILPLANEGRÄNS
-
- FASTIGHETSGRÄNS OCH FASTIGHETSBETECKNING
 - TRAKTGRÄNS
 - KOMMUNGRÄNS
-
- V NYTT VÄGOMRÅDE MED VÄGRÄTT
 - V1 NYTT VÄGOMRÅDE DÄR BEFINTLIG DETAILPLAN PÅVERKAS
 - VI NYTT VÄGOMRÅDE MED INSKRÄNKT VÄGRÄTT, FÖR UTLOPPSSÖKE, RENSAS OCH JUSTERAS
 - T TILFÄLLE NYTTJÄNDERÄTT, OMRÅDE FÖR URGRÄVNINGAR, GÄLLER UNDER BYGGTIDEN, DOCK LÄNGST TILL OCH MED GODKÄND SLUTBESKUTNING
 - T1 TILFÄLLE NYTTJÄNDERÄTT, OMRÅDE FÖR ETABLERINGSYTÄ, GÄLLER UNDER BYGGTIDEN, DOCK LÄNGST TILL OCH MED GODKÄND SLUTBESKUTNING
 - T2 TILFÄLLE NYTTJÄNDERÄTT, OMRÅDE FÖR OMLEDNING AV TRAFIK VID BROBYGGEN, GÄLLER UNDER BYGGTIDEN, DOCK LÄNGST TILL OCH MED GODKÄND SLUTBESKUTNING
 - T3 TILFÄLLE NYTTJÄNDERÄTT, OMRÅDE FÖR UPPLÄGGNING AV URGRÄVNINGSMASSOR, GÄLLER UNDER BYGGTIDEN, DOCK LÄNGST TILL OCH MED GODKÄND SLUTBESKUTNING

SKYDDSGÄRDAR OCH FÖRSIKTIGHETSMÅTT
ALLA TRUMMOR I VATTENDRAG SKA KONSTRUERAS SÅ DE INTE UTGÖR VANDRINSHINDER.



VERKSAMHETER/ÅTGÄRDER SOM UNDTANTAS FRÅN FÖRBUDD ENLIGT MILJÖBALKEN

- VÄGOMRÅDE NÖM STRANDSKYDD
- BIOFÖRSKYDDAT ÖKE


UNDTANTAGEN GÄLLER HELA PLANEN
FÖRBUDDEN MOT ÅTGÄRDER NÖM GENERELLT BIOFÖRSKYDDOMRÅDE ENLIGT 7:11 2 ST. MILJÖBALKEN GÄLLER INTE BYGGANDE AV ALLMÄN VÄG
FÖRBUDDEN MOT ÅTGÄRDER NÖM STRANDSKYDDOMRÅDE ENLIGT 7:15 MILJÖBALKEN GÄLLER INTE BYGGANDE AV ALLMÄN VÄG
SKYLDIGHETEN ATT GÖRA ANMÄLAN FÖR SAHRÄD ENLIGT 126 MILJÖBALKEN GÄLLER INTE FÖR DE VERKSAMHETER OCH ÅTGÄRDER SOM BEHÖVS FÖR ATT BYGGA VÄGEN OCH SOM FASTSTÄLLS OCH INGÅR I VÄGOMRÅDE FÖR ALLMÄN VÄG ELLER OMRÅDE FÖR TILFÄLLE NYTTJÄNDERÄTT.

ÖVRIGA BETECKNINGAR PÅ PLANKARTAN

- NY VÄG, VÄGBANERANTER MED HÖJDSÄTTNING OCH LÄNGDMÄTNING
- NYTT VÄGRÄCKE
- BEFINTLIG VÄGKANT

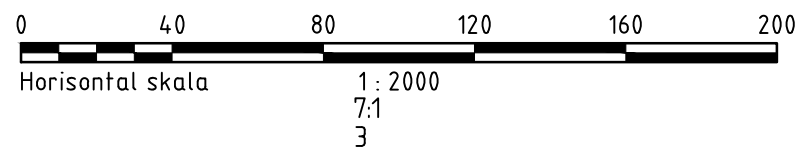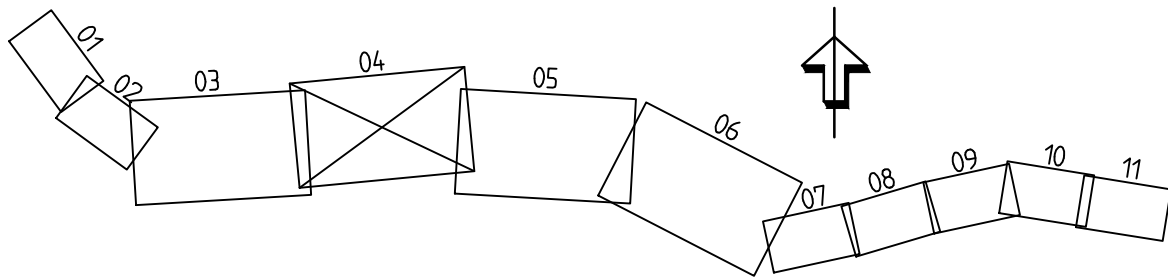

TYP AV PLAN			
GRANSKNINGSSTATUS/SYFTE			
FÖR GRANSKNING			
HANDLINGSTYP			
GRANSKNINGSHANDLING			
DATUM	2016-12-21		
OBJEKT	VÄG 1024/1025		
DELOMRÅDE / BANDEL	EVERTSBERG-OXBERG		
ANLÄGGNINGSGRÄNS	VÄG 1025		
OSKURTHETENHET / KM	102492		
BESTÄLLARE	TRAFIKVERKET		
LEVERANTÖR	SWECO		
SKAPAD AV	V. WAHLQVIST		
GRANSKAD AV	E. STÜFFE		
TEKNIKÖVERGRIPANDE	TEKNIKÖVERGRIPANDE		
BESKRIVNING	KM 42/610 - 44/370		
SKALA	1:2000		
FORMAT	A1F		
BLAD	NÄSTA BLAD		
BET	BET		

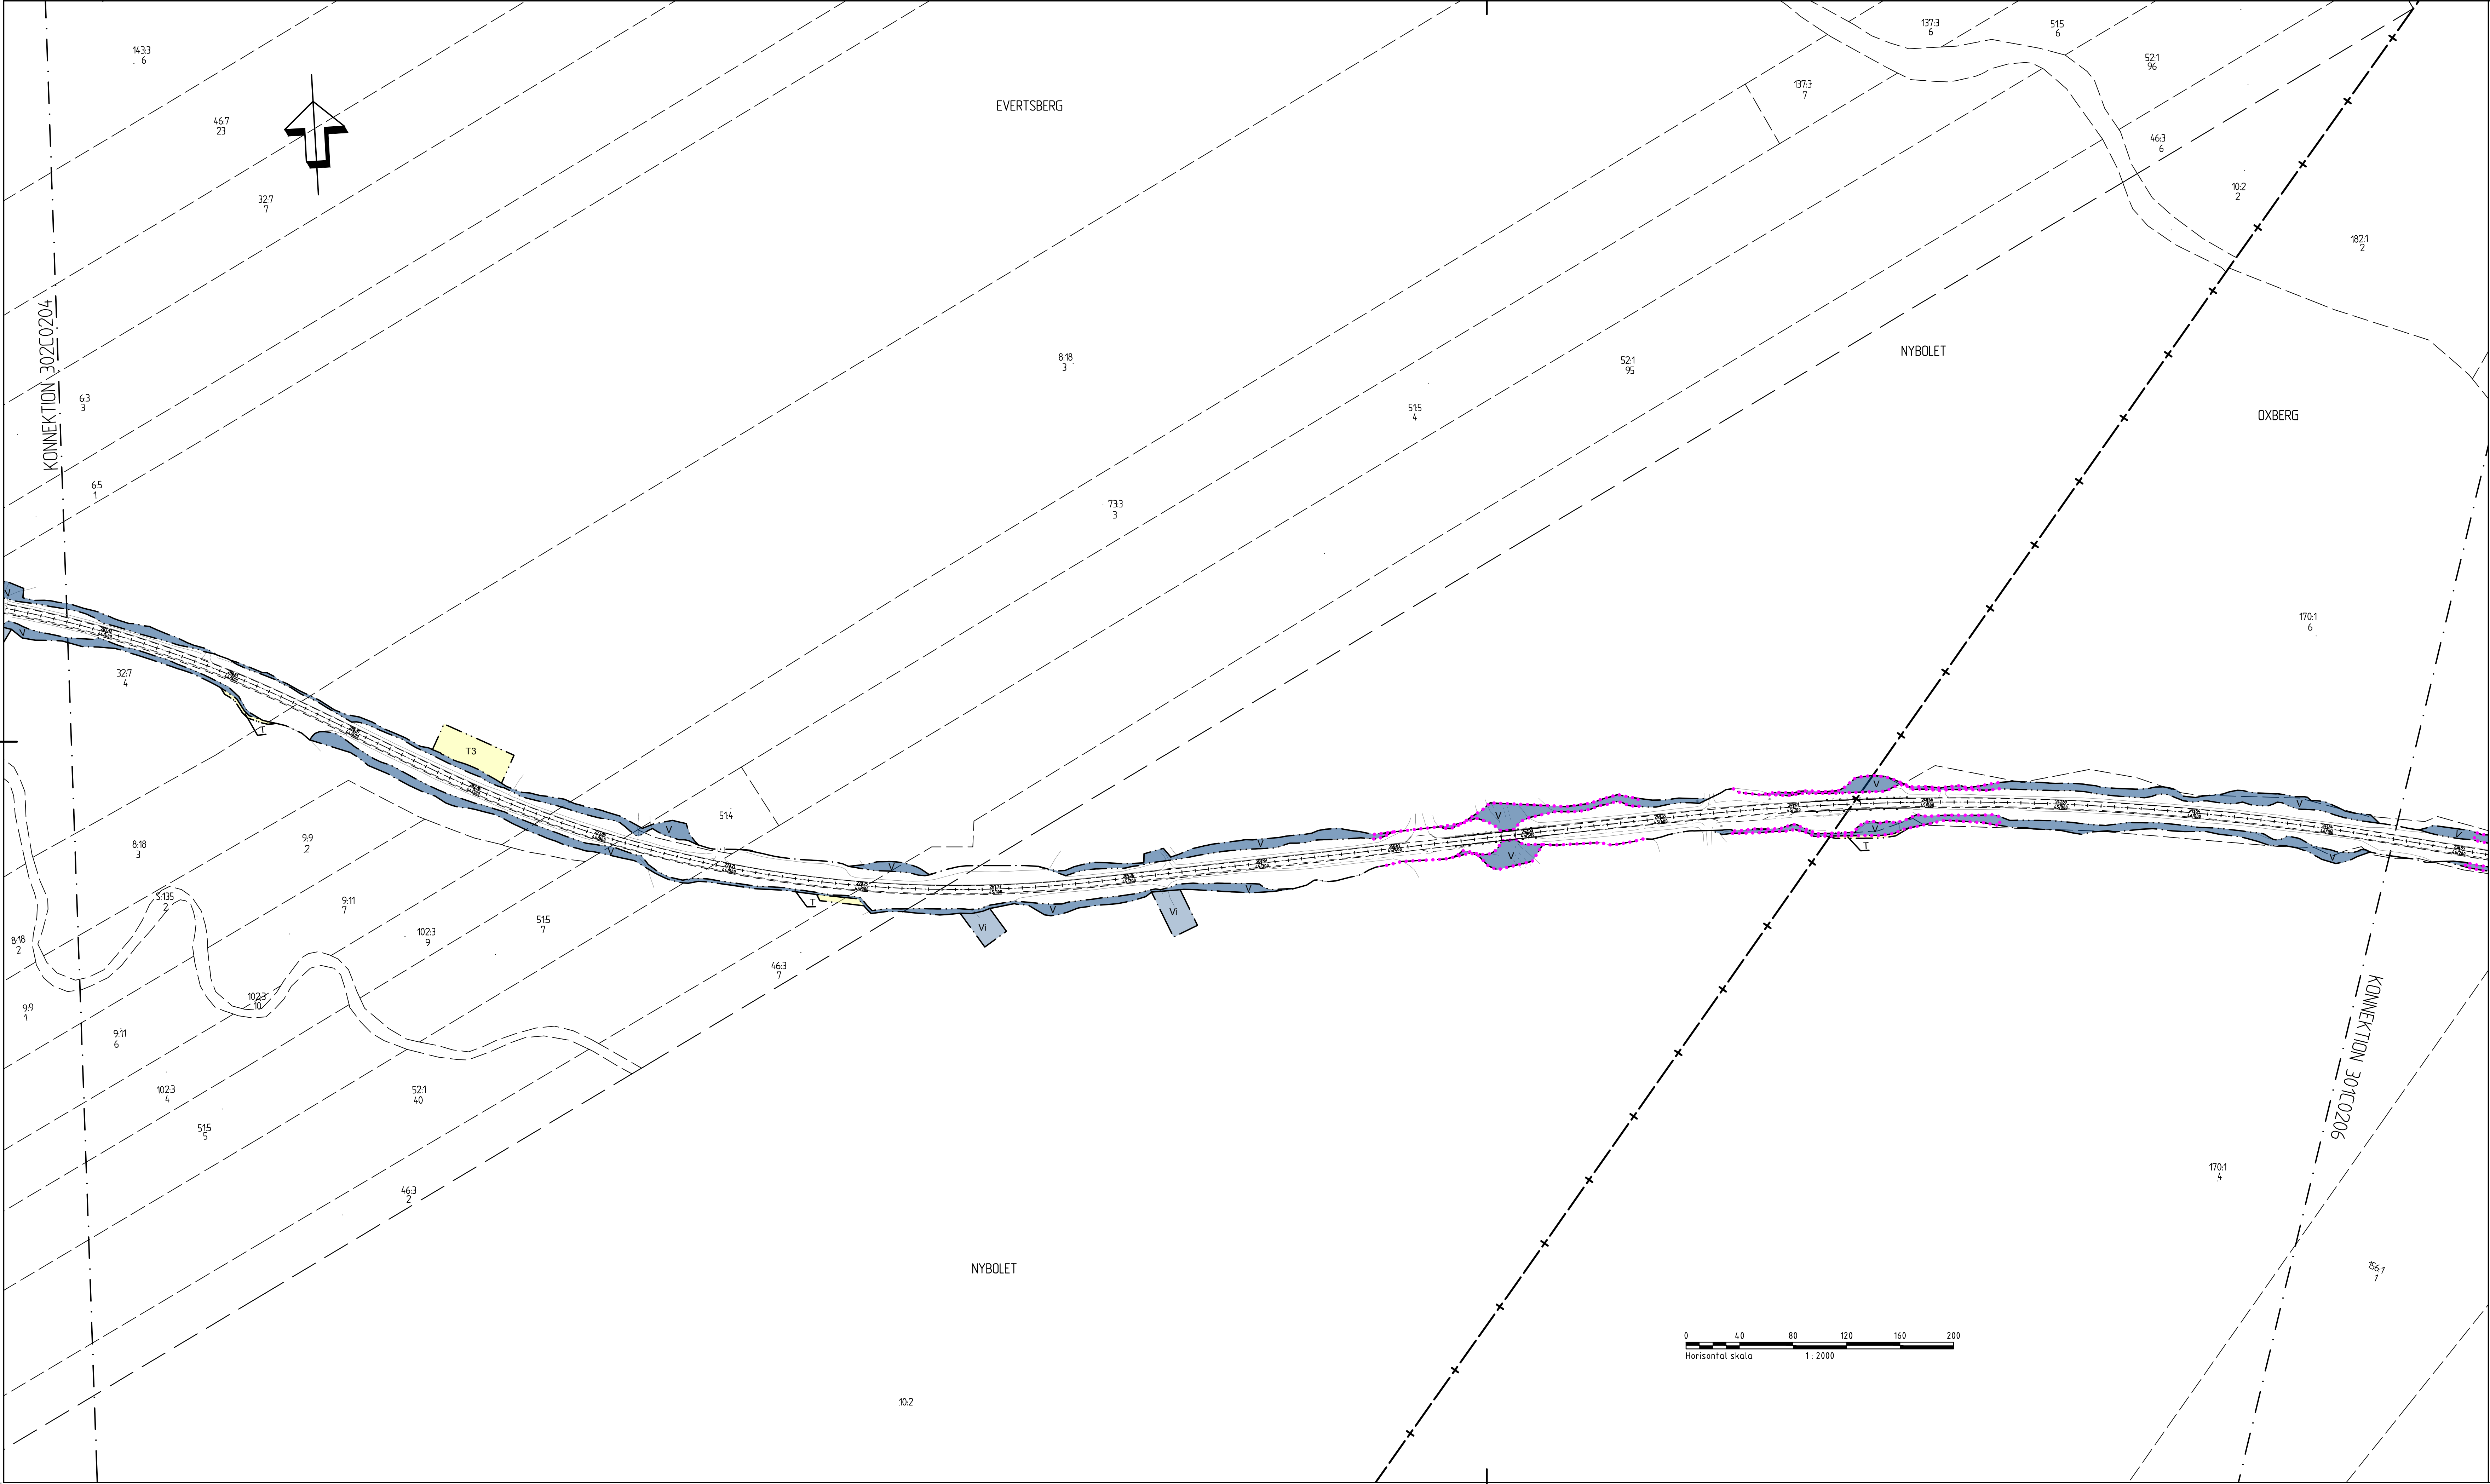

KÖRSTRÄCKA
SYSTEM I PLAN: SWEREF 99 13 30
SYSTEM I HÖJD: RH 2000

TECKENFÖRKLARING

---	GRÄNS FÖR VÄGOMRÅDE
-.-.-.-	AVGRÄNSNING MELLAN OLIKA TYPER AV MARKANSPRÅK
---	DETAILPLANEGRÄNS
---	FASTIGHETSGRÄNS OCH FASTIGHETSBECKENING
---	TRAKTGRÄNS
---	KOMMUNGRÄNS

V	NYTT VÄGOMRÅDE MED VÄGRÄTT
V1	NYTT VÄGOMRÅDE DÄR BEFINTLIG DETAILPLAN PÅVERKAS
V1	NYTT VÄGOMRÅDE MED INSKRÄNKT VÄGRÄTT, FÖR UTLOPPSÖKE, RENSAS OCH JUSTERAS
T	TILLFÄLLES NYTTJÄNDERÄTT, OMÅDE FÖR UGRÄVNINGAR, GÄLLER UNDER BYGGTIDEN, DOCK LÄNGST TILL OCH MED GODKÄND SLUTBESKUTNING
T1	TILLFÄLLES NYTTJÄNDERÄTT, OMÅDE FÖR ETABLERINGSYTA, GÄLLER UNDER BYGGTIDEN, DOCK LÄNGST TILL OCH MED GODKÄND SLUTBESKUTNING
T2	TILLFÄLLES NYTTJÄNDERÄTT, OMÅDE FÖR OMLEDNING AV TRAFIK VID BROBYGGEN, GÄLLER UNDER BYGGTIDEN, DOCK LÄNGST TILL OCH MED GODKÄND SLUTBESKUTNING
T3	TILLFÄLLES NYTTJÄNDERÄTT, OMÅDE FÖR UPPLÄGGNING AV UGRÄVNINGSMASSOR, GÄLLER UNDER BYGGTIDEN, DOCK LÄNGST TILL OCH MED GODKÄND SLUTBESKUTNING

SKYDDSGÄRDAR OCH FÖRSIKTIGHETSMÅTT
ALLA TRUMMOR I VATTENDRAG SKA KONSTRUERAS SÅ DE INTE UTGÖR VANDRINGSHINDER.

VERKSAMHETER/ÄTGÄRDER SOM UNDANTAS FRÅN FÖRBUD ENLIGT MILJÖBALKEN

..... VÄGOMRÅDE NÖM STRANDSKYDD
..... BOTOSKYDDAT ÖKE

UNDANTAGEN GÄLLER HELA PLANEN
FÖRBUDEN MOT ÄTGÄRDER NÖM GENERELLT BOTOSKYDDOMRÅDE ENLIGT 7:11 2 ST. MILJÖBALKEN GÄLLER INTE BYGGANDE AV ALLMÄN VÄG
FÖRBUDEN MOT ÄTGÄRDER NÖM STRANDSKYDDOMRÅDE ENLIGT 7:15 MILJÖBALKEN GÄLLER INTE BYGGANDE AV ALLMÄN VÄG
SKYDDIGHETEN ATT GÖRA ANMÄLAN FÖR SAHRÄD ENLIGT 126 MILJÖBALKEN GÄLLER INTE FÖR DE VERKSAMHETER OCH ÄTGÄRDER SOM BEHÖVS FÖR ATT BYGGA VÄGEN OCH SOM FASTSTÄLLS OCH INGÅR I VÄGOMRÅDE FÖR ALLMÄN VÄG ELLER OMÅDE FÖR TILLFÄLLES NYTTJÄNDERÄTT.

ÖVRIGA BETECKNINGAR PÅ PLANKARTAN

--- NY VÄG, VÄGBANERANTER MED HÖJDSÄTTNING OCH LÄNGDMÄTNING
--- NYTT VÄGRÄCKE
--- BEFINTLIG VÄGKANT

TYP AV PLAN		VÄGPLAN	
GRANSKNINGSSTATUS/SYFTE		FÖR GRANSKNING	
HANDLINGSTYP		GRANSKNINGSHANDLING	
DATUM	2016-12-21	LEVERANS / ÄNDRINGS PM	
OBJEKT	VÄG 1024/1025 VASALOPPSVÄGEN		
DELOMRÅDE / BANDEL	EVERTSBERG-OXBERG		
ANLÄGGNINGSDEL	VÄG 1025		
OSJURTSNUMMER / KM	102492	KONSTRUKTIONNUMMER	
BESTÄLLARE	TRAFIKVERKET	LEVERANTÖR	SWECO
SKAPAD AV	V. WAHLQVIST	UTPÅRINGSNUMMER	2454640
GODKÄND AV	E. STÜFFE	AVDELNING	CIVIL
RYTNINGSTYP	PLANKARTA		
TEKNISKTÄCKNING	TEKNIKOÖVERGRIPANDE		
BESKRIVNING	KM 44/370 - 46/150 DALARNAS LÄN		
SKALA	1:2000	FORMAT	A1F
RYTNINGSNUMMER	3 02 C 02 05	BLAD	NÄSTA BLAD
		BET	



KÖRSTRÄTSSYSTEM
SYSTEM I PLAN: SWEREF 99 13 30
SYSTEM I HÖJD: RH 2000

TECKENFÖRKLARING

GRÄNS FÖR VÄGOMRÅDE

AVGRÄNSNING MELLAN OLIKA TYPER AV MARKANSPRÅK

DETAILPLANEGRÄNS

12.1

FASTIGHETSGRÄNS OCH FASTIGHETSBETECKNING

TRAKTGRÄNS

KOMMUNGRÄNS

V

NYTT VÄGOMRÅDE MED VÄGRÄTT

V1

NYTT VÄGOMRÅDE DÄR BEFINTLIG DETAILPLAN PÅVERKAS

VI

NYTT VÄGOMRÅDE MED INSKRÄNKT VÄGRÄTT, FÖR UTLÖPSSÖKE, RENSAS OCH JUSTERAS

T

TILLFÄLIG NYTTJÄNDERÄTT, OMRÅDE FÖR URGRÄVNINGAR, GÄLLER UNDER BYGGTIDEN, DOCK LÄNGST TILL OCH MED GODKÄND SLUTBESKUTNING

T1

TILLFÄLIG NYTTJÄNDERÄTT, OMRÅDE FÖR ETABLERINGSYTÅ, GÄLLER UNDER BYGGTIDEN, DOCK LÄNGST TILL OCH MED GODKÄND SLUTBESKUTNING

T2

TILLFÄLIG NYTTJÄNDERÄTT, OMRÅDE FÖR OMLÄDNING AV TRAFIK VID BROBYGGEN, GÄLLER UNDER BYGGTIDEN, DOCK LÄNGST TILL OCH MED GODKÄND SLUTBESKUTNING

T3

TILLFÄLIG NYTTJÄNDERÄTT, OMRÅDE FÖR UPPLÄGGNING AV URGRÄVNINGSMASSOR, GÄLLER UNDER BYGGTIDEN, DOCK LÄNGST TILL OCH MED GODKÄND SLUTBESKUTNING

SKYDDSGÄRDER OCH FÖRSIKTIGHETSMÅTT
ALLA TRUMMOR I VATTENDRAG SKA KONSTRUERAS SÅ DE INTE UTGÖR VANDRINSHINDER.

VERKSAMHETER/ÅTGÄRDER SOM UNDANTAS FRÅN FÖRBUD ENLIGT MILJÖBALKEN

VÄGOMRÅDE INOM STRANDSKYDD
BIOLOGISKYDDAT OMRÅDE

UNDANTAGEN GÄLLER HELA PLANEN
FÖRBUDEN MOT ÅTGÄRDER INOM GENERELLT BIOLOGISKYDDOMRÅDE ENLIGT 7:11 2 ST. MILJÖBALKEN GÄLLER INTE BYGGANDE AV ALLMÄN VÄG
FÖRBUDEN MOT ÅTGÄRDER INOM STRANDSKYDDOMRÅDE ENLIGT 7:15 MILJÖBALKEN GÄLLER INTE BYGGANDE AV ALLMÄN VÄG
SKYDDIGHETEN ATT GÖRA ANMÄLAN FÖR SAHNRÄD ENLIGT 12:6 MILJÖBALKEN GÄLLER INTE FÖR DE VERKSAMHETER OCH ÅTGÄRDER SOM BEHÖVS FÖR ATT BYGGA VÄGEN OCH SOM FASTSTÄLLS OCH INGÅR I VÄGOMRÅDE FÖR ALLMÄN VÄG ELLER OMRÅDE FÖR TILLFÄLIG NYTTJÄNDERÄTT.

ÖVRIGA BETECKNINGAR PÅ PLANKARTAN

NY VÄG, VÄGBANKEKANTER MED HÖJDSÄTTNING OCH LÄNGDMÄTNING
NYTT VÄGRÄCKE
BEFINTLIG VÄGKANT

TYP AV PLAN

GRANSKNINGSSTATUS/SYFTE

HANDLINGSTYP

DATUM

OBJEKT

DELOMRÅDE / BANDEL

ANLÄGGNINGSDEL

OSJURTSNUMMER / KM

BESTÄLLARE

SKAPAD AV

GODKÄND AV

RITNINGSTYP

TEKNISKT ÖVERGRIPANDE

BESKRIVNING

SKALA

FORMAT

FÖRVALTNINGSNUMMER

BLAD

NÄSTA BLAD

BET

VÄGPLAN

FÖR GRANSKNING

GRANSKNINGSHANDLING

2016-12-21

VÄG 1024/1025

EVERTSBERG-OXBERG

VÄG 1025

102492

TRAFIKVERKET

SWECO

V. WAHLQVIST

2454640

E. STÜFFE

CIVIL

PLANKARTA

TEKNIKÖVERGRIPANDE

KM 46/150 - 47/900


DALARNAS LÄN


1:2000

A1F

3 02 C 02 06

VM102492VP (9) 2017-02-02:88

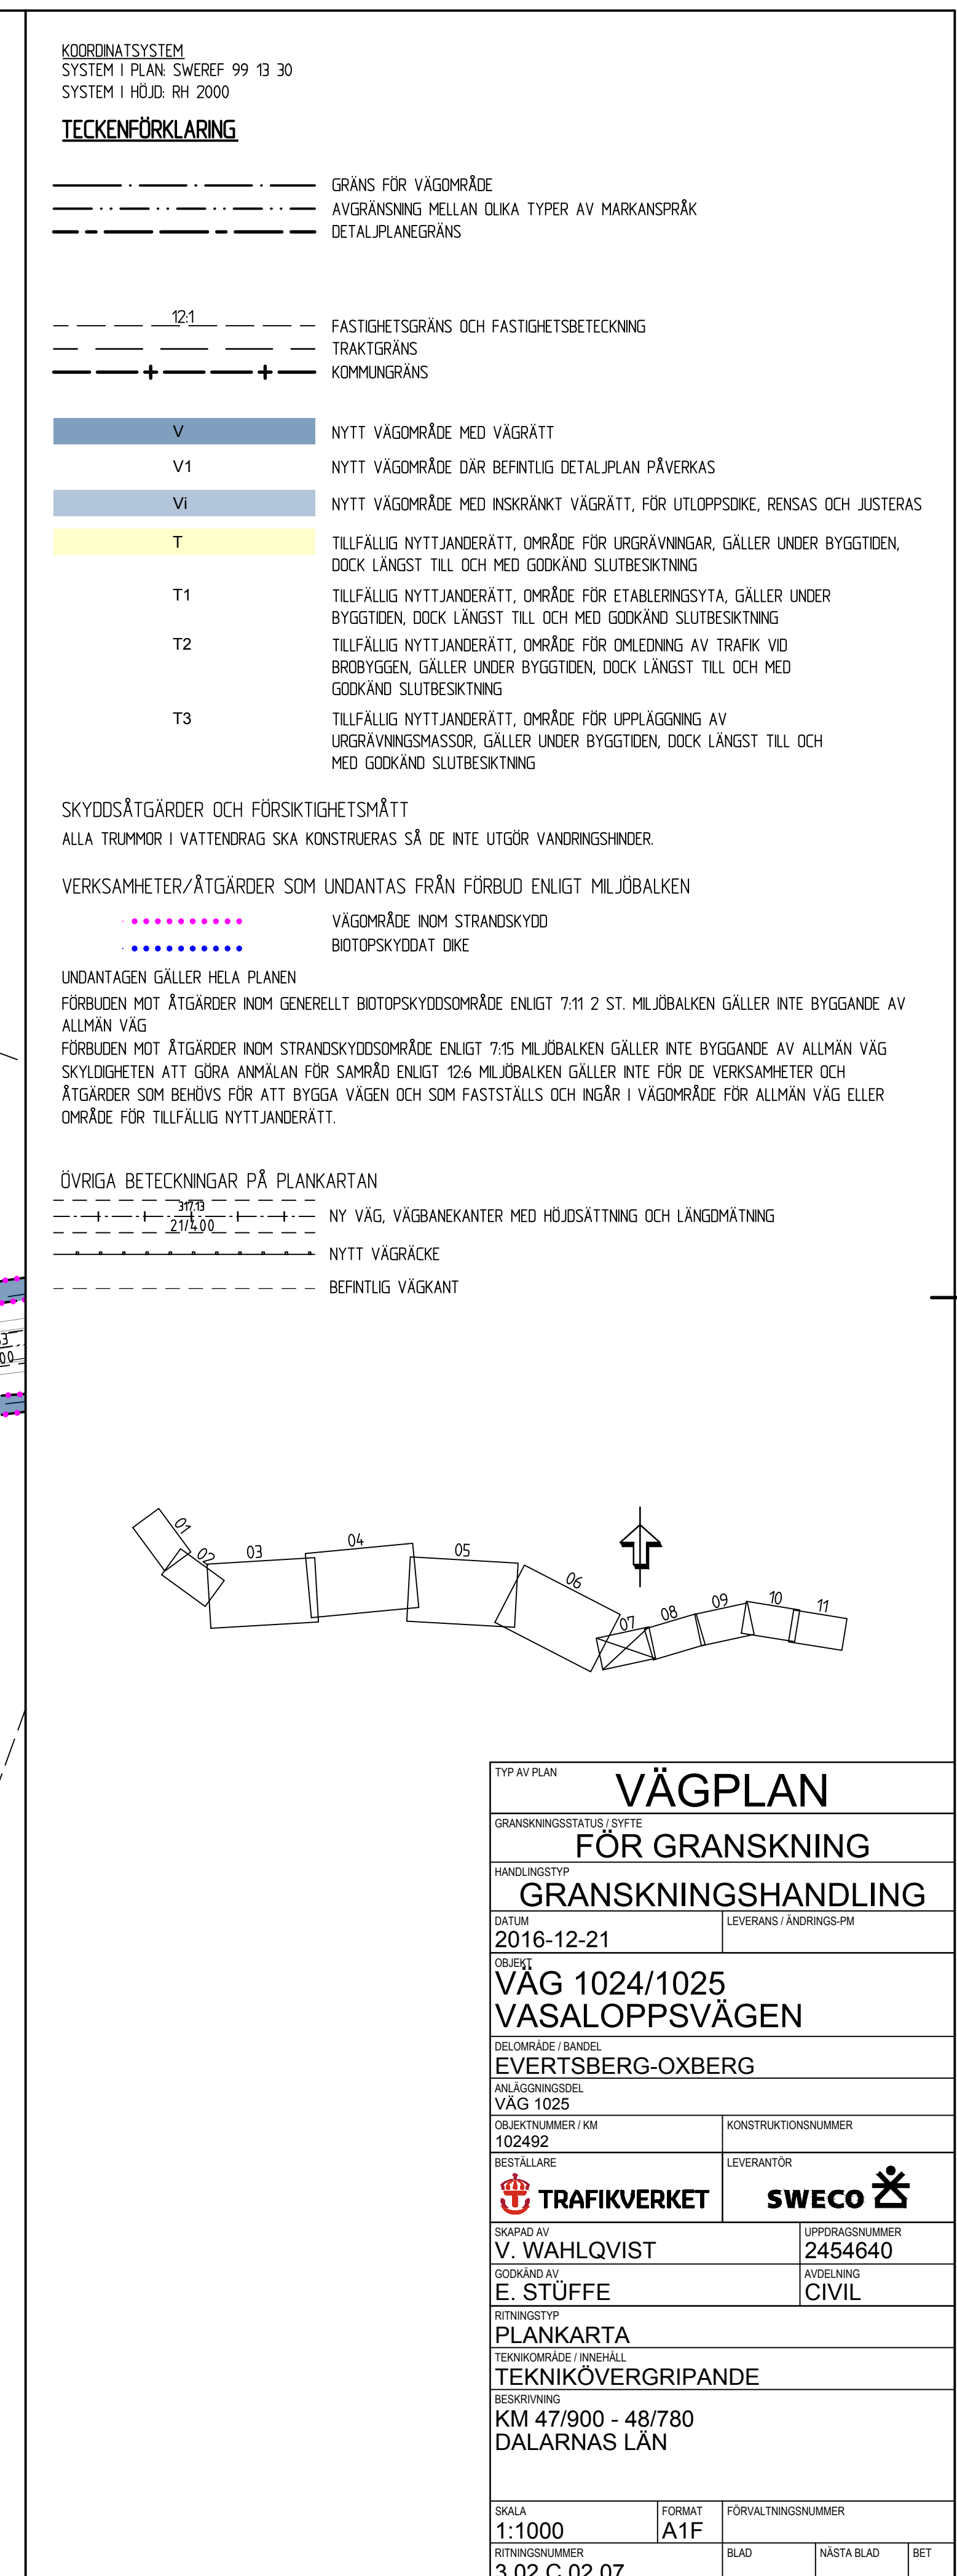

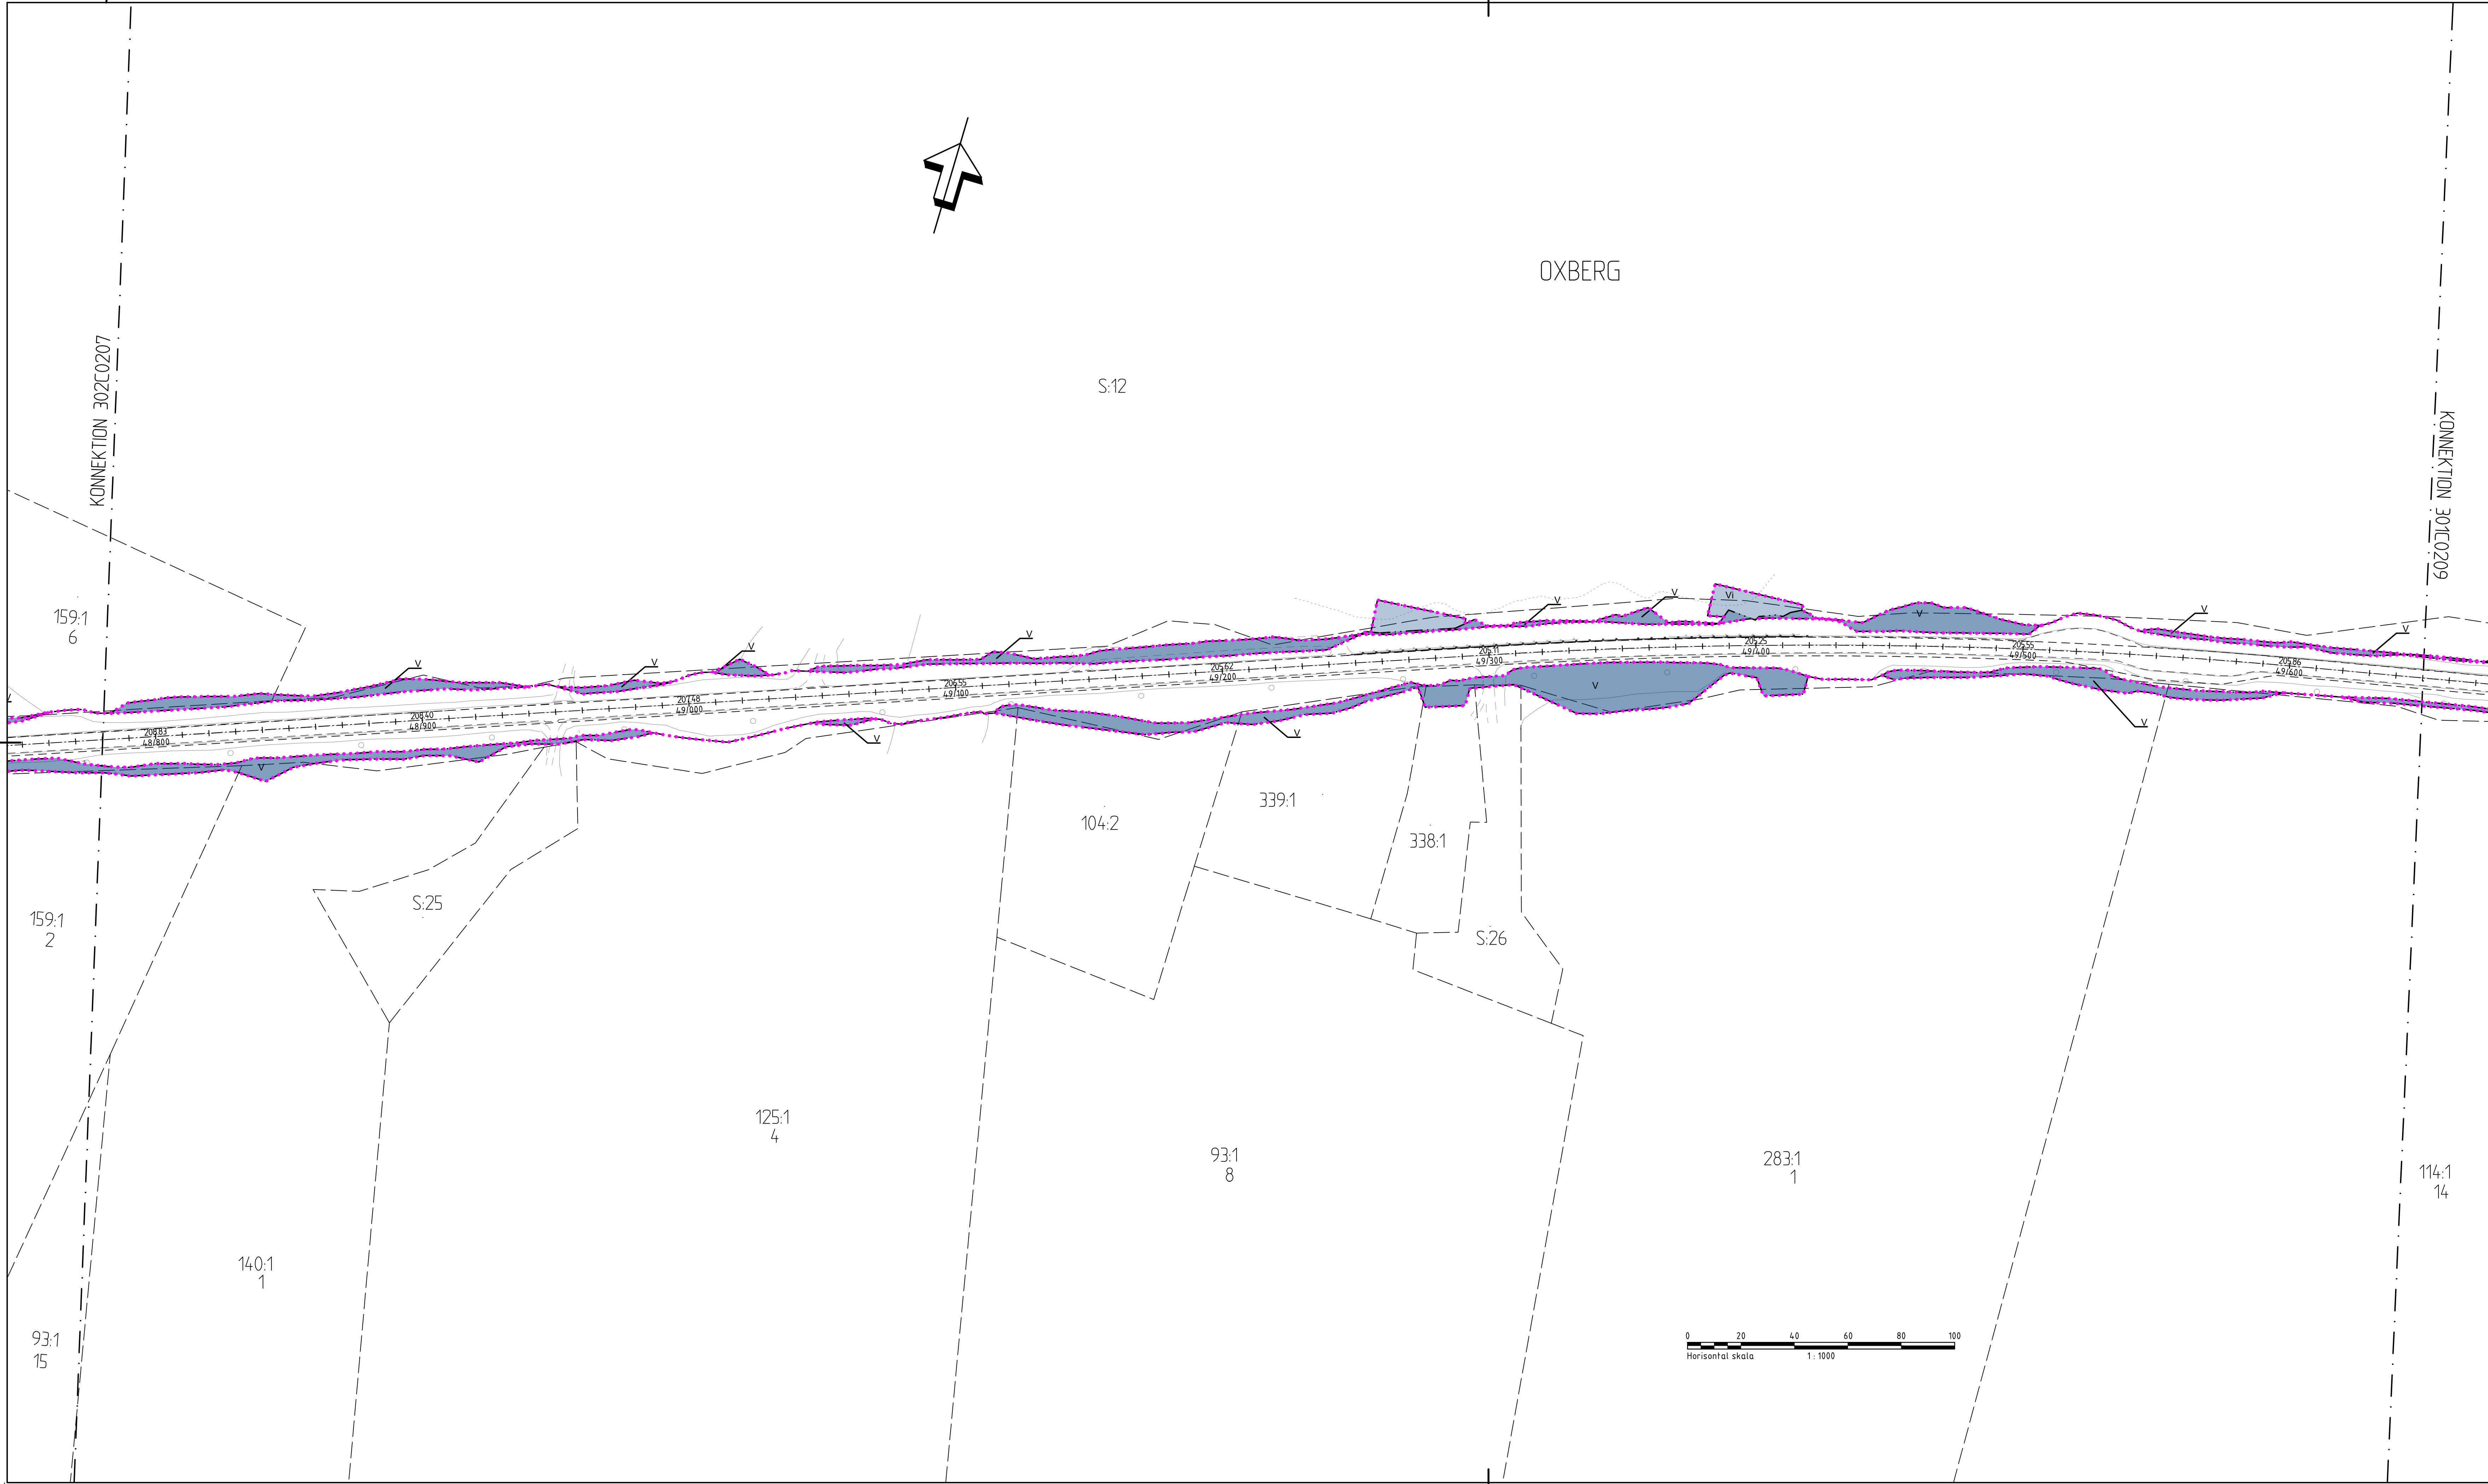

KÖRSTRÄCKSYSTEM
SYSTEM I PLAN: SWEREF 99 13 30
SYSTEM I HÖJD: RH 2000

TECKENFÖRKLARING

GRÄNS FÖR VÄGOMRÅDE

AVGRÄNSNING MELLAN OLIKA TYPER AV MARKANSPRÅK

DETAILPLANEGRÄNS

12:1

FASTIGHETSGRÄNS OCH FASTIGHETSBECKENING

TRAKTGRÄNS

KOMMUNGRÄNS

V

NYTT VÄGOMRÅDE MED VÄGRÄTT

V1

NYTT VÄGOMRÅDE DÄR BEFINTLIG DETAILPLAN PÅVERKAS

V1

NYTT VÄGOMRÅDE MED INSKRÄNKT VÄGRÄTT, FÖR UTLOPPSÖKE, RENSAS OCH JUSTERAS

T

TILLFÄLLIG NYTTJÄNDERÄTT, OMÅDE FÖR URGRÄVNINGAR, GÄLLER UNDER BYGGTIDEN, DOCK LÄNGST TILL OCH MED GODKÄND SLUTBESKUTNING

T1

TILLFÄLLIG NYTTJÄNDERÄTT, OMÅDE FÖR ETABLERINGSYTA, GÄLLER UNDER BYGGTIDEN, DOCK LÄNGST TILL OCH MED GODKÄND SLUTBESKUTNING

T2

TILLFÄLLIG NYTTJÄNDERÄTT, OMÅDE FÖR OMLEDNING AV TRAFIK VID BROBYGGEN, GÄLLER UNDER BYGGTIDEN, DOCK LÄNGST TILL OCH MED GODKÄND SLUTBESKUTNING

T3

TILLFÄLLIG NYTTJÄNDERÄTT, OMÅDE FÖR UPPLÄGGNING AV URGRÄVNINGSMASSOR, GÄLLER UNDER BYGGTIDEN, DOCK LÄNGST TILL OCH MED GODKÄND SLUTBESKUTNING

SKYDDSGÄRDAR OCH FÖRSIKTIGHETSMÄTT

ALLA TRUMMOR I VATTENDRAG SKA KONSTRUERAS SÅ DE INTE UTGÖR VANDRINSHINDER

VERKSAMHETER/ÄTGÄRDER SOM UNDANTAS FRÅN FÖRBUDD ENLIGT MILJÖBALKEN

VÄGOMRÅDE NÖM STRANDSKYDD

BIOTOPSKYDDAT ÖKE

UNDANTAGEN GÄLLER HELA PLANEN

FÖRBUDDEN MOT ÄTGÄRDER NÖM GENERELLT BIOTOPSKYDDOMRÅDE ENLIGT 7:11 2 ST. MILJÖBALKEN GÄLLER INTE BYGGANDE AV ALLMÄN VÄG

FÖRBUDDEN MOT ÄTGÄRDER NÖM STRANDSKYDDOMRÅDE ENLIGT 7:15 MILJÖBALKEN GÄLLER INTE BYGGANDE AV ALLMÄN VÄG

SKYDDIGHETEN ATT GÖRA ANMÄLAN FÖR SAMRÅD ENLIGT 126 MILJÖBALKEN GÄLLER INTE FÖR DE VERKSAMHETER OCH ÄTGÄRDER SOM BEHOVS FÖR ATT BYGGA VÄGEN OCH SOM FASTSTÄLLS OCH INGÅR I VÄGOMRÅDE FÖR ALLMÄN VÄG ELLER OMÅDE FÖR TILLFÄLLIG NYTTJÄNDERÄTT.

ÖVRIGA BETECKNINGAR PÅ PLANKARTAN

NY VÄG, VÄGBANKEKANTER MED HÖJDSÄTTNING OCH LÄNGDMÄTNING

NYTT VÄGRÄCKE

BEFINTLIG VÄGKANT

TYP AV PLAN

VÄGPLAN

GRANSKNINGSSTATUS/SYFTE

FÖR GRANSKNING

HANDLINGSTYP

GRANSKNINGSHANDLING

DATUM

2016-12-21

LEVERANS / ÄNDRINGS PM

OBJEKT

VÄG 1024/1025

VASALOPPSVÄGEN

DELOMRÅDE / BANDEL

EVERTSBERG-OXBERG

ANLÄGGNINGSDEL

VÄG 1025

OBJEKTNUMMER / KM

102492

KONSTRUKTIONNUMMER

BESTÄLLARE

TRAFIKVERKET

LEVERANTÖR

SWECO

SKAPAD AV

V. WAHLQVIST

UPPDRAGSNUMMER

2454640

GODKÄND AV

E. STÜFFE

AVDELNING

CIVIL

RITNINGSTYP

PLANKARTA

TEKNIKKÖVERGRIPANDE

BESKRIVNING

KM 48/780 - 49/650

DALARNAS LÄN

SKALA

1:1000

FORMAT

A1F

FÖRVALTNINGSNUMMER

RITNINGSGRUPP

3 02 C 02 08

BLAD

NÄSTA BLAD

BET


0 20 40 60 80 100

Horisontal skala

1 : 1000

01 02 03 04 05 06 07 08 09 10 11

VM102492VP (9) 2017-02-02:90

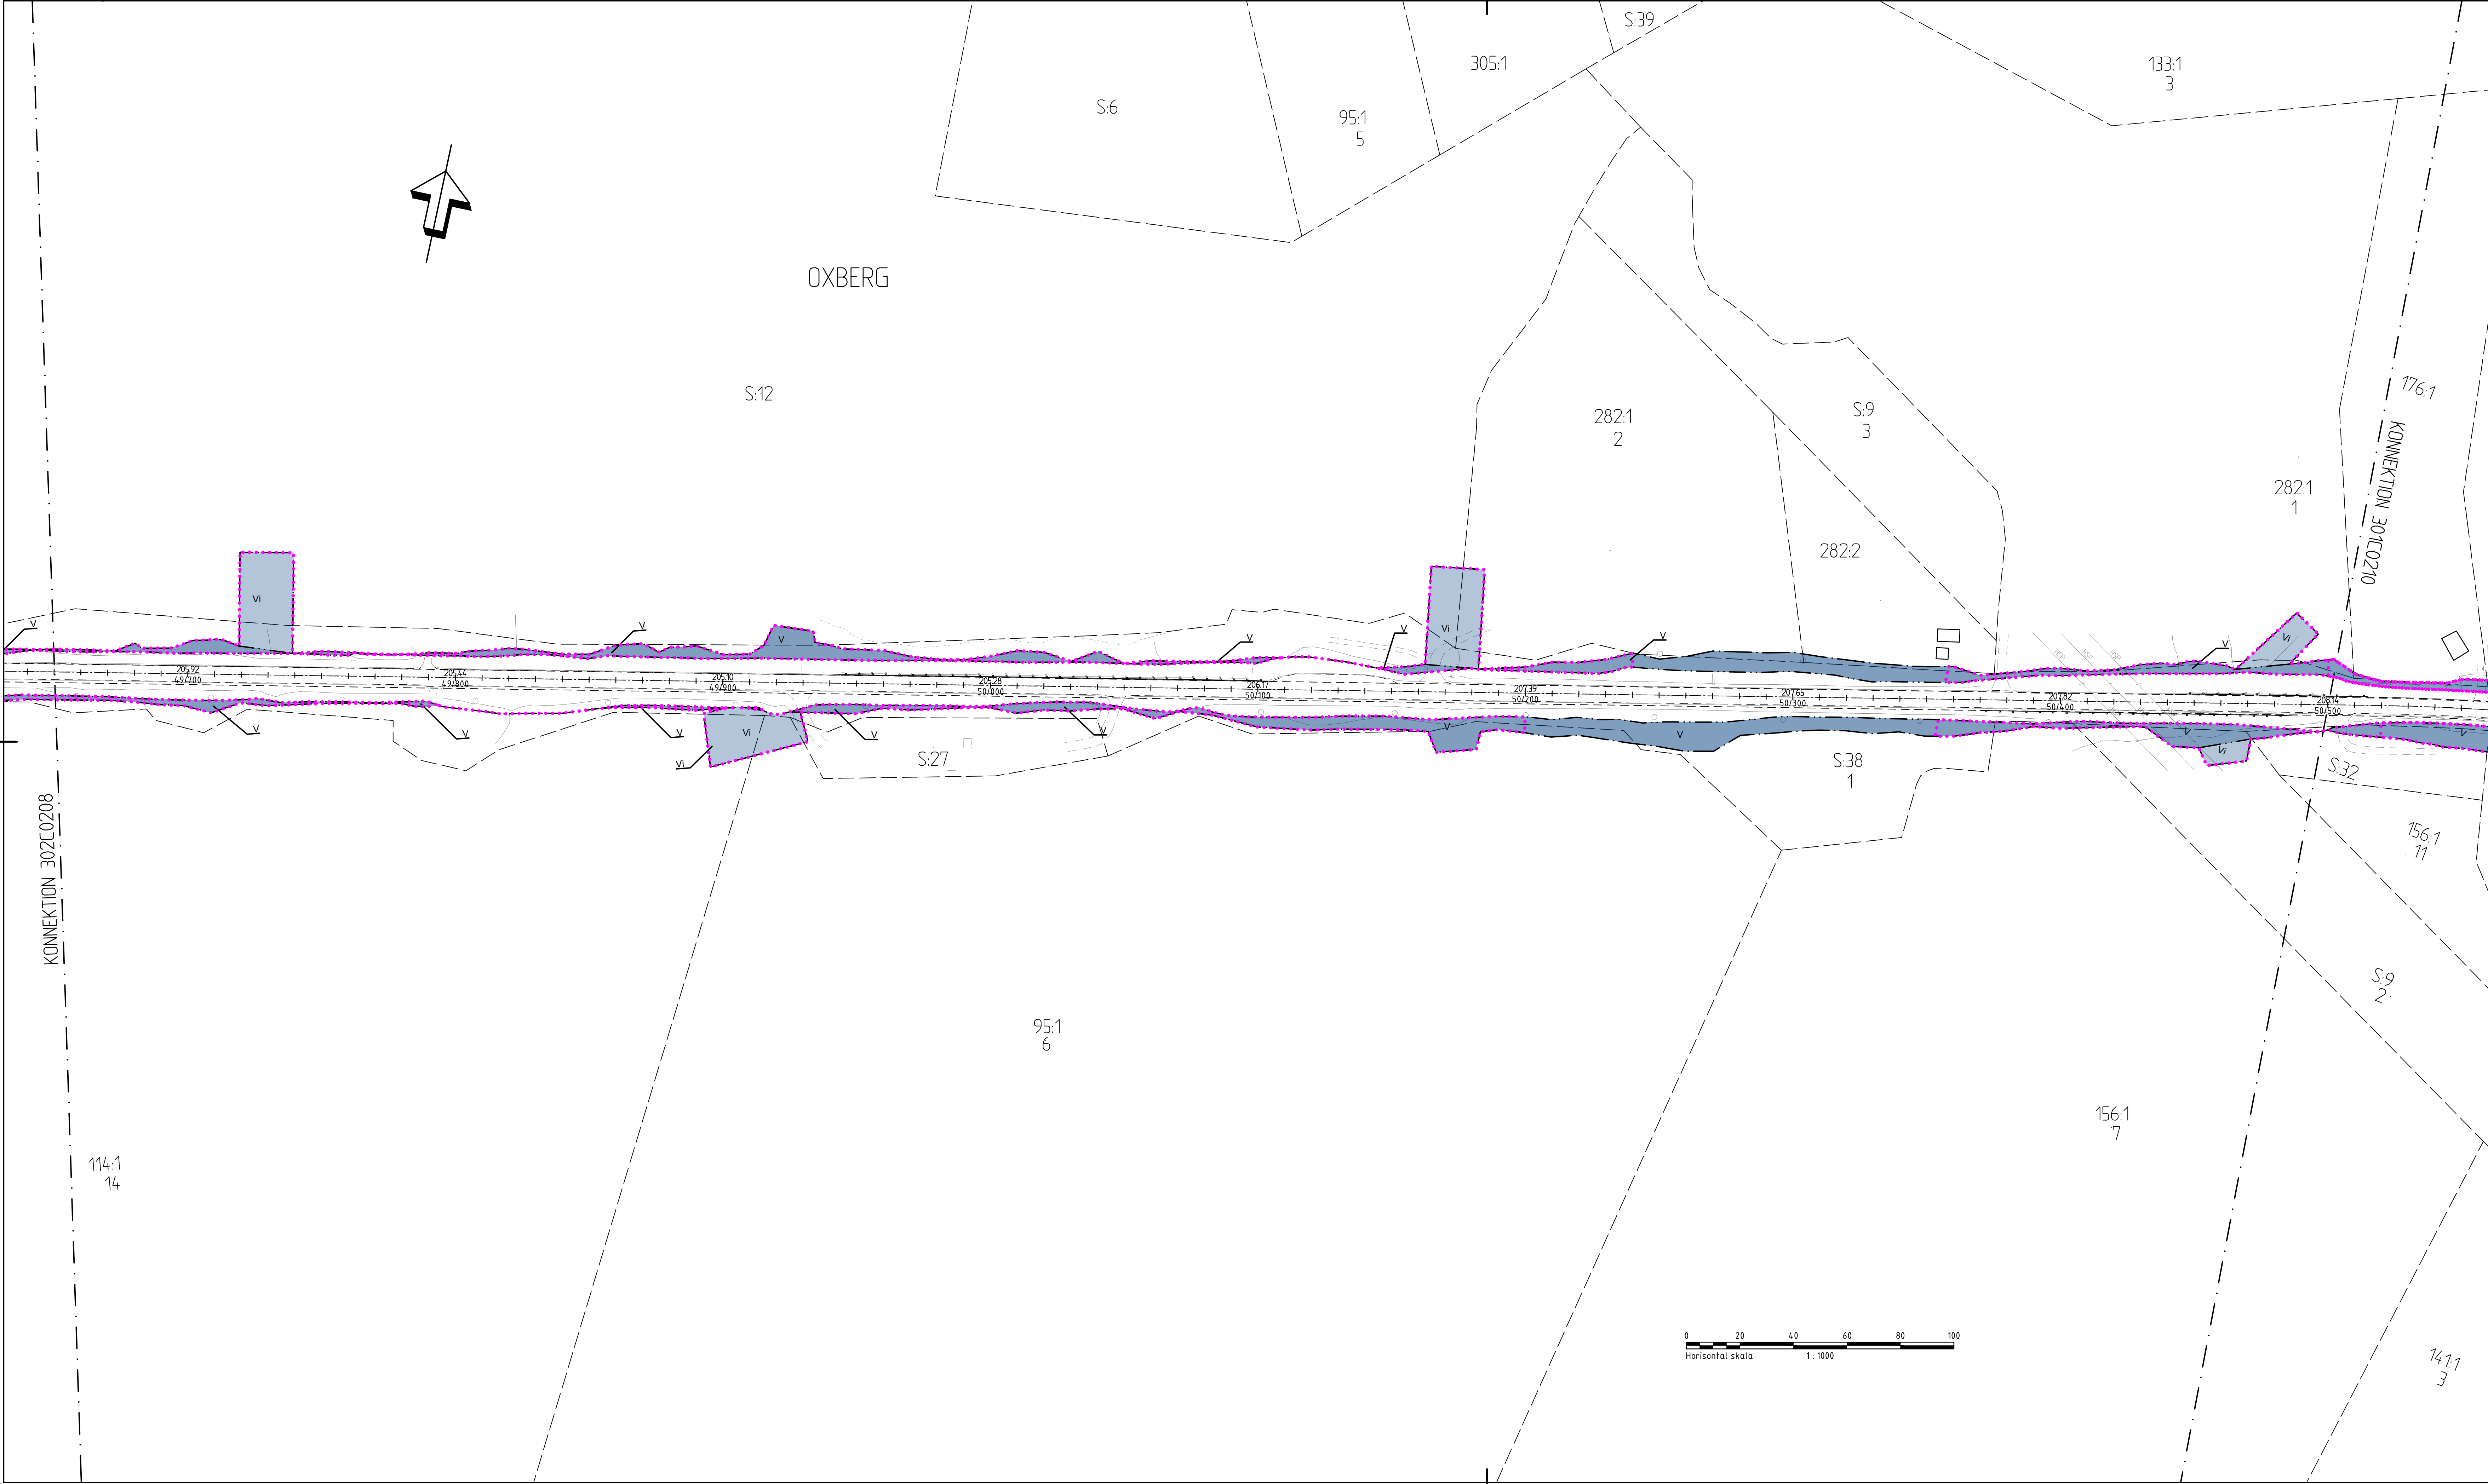

KÖRÖRNATSYSTEM
SYSTEM I PLAN: SWEREF 99 13 30
SYSTEM I HÖJD: RH 2000

TECKENFÖRKLARING

	GRÄNS FÖR VÄGOMRÅDE
	AVGRÄNSNING MELLAN OLIKA TYPER AV MARKANSPRÅK
	DETAILPLANEGRÄNS

	FASTIGHETSGRÄNS OCH FASTIGHETSBECKENING
	TRAKTGRÄNS
	KOMMUNGRÄNS

	NYTT VÄGOMRÅDE MED VÄGRÄTT
	NYTT VÄGOMRÅDE DÄR BEFINTLIG DETAILPLAN PÅVERKAS
	NYTT VÄGOMRÅDE MED INSKRÄNKT VÄGRÄTT, FÖR UTLOPPSÖKE, RENSAS OCH JUSTERAS
	TILLFÄLLIG NYTTJÄNDERÄTT, OMRÅDE FÖR URGRÄVNINGAR, GÄLLER UNDER BYGGTIDEN, DOCK LÄNGST TILL OCH MED GODKÄND SLUTBESKUTNING
	TILLFÄLLIG NYTTJÄNDERÄTT, OMRÅDE FÖR ETABLERINGSYTA, GÄLLER UNDER BYGGTIDEN, DOCK LÄNGST TILL OCH MED GODKÄND SLUTBESKUTNING
	TILLFÄLLIG NYTTJÄNDERÄTT, OMRÅDE FÖR OMLEDNING AV TRAFIK VID BROBYGGEN, GÄLLER UNDER BYGGTIDEN, DOCK LÄNGST TILL OCH MED GODKÄND SLUTBESKUTNING
	TILLFÄLLIG NYTTJÄNDERÄTT, OMRÅDE FÖR UPPLÄGGNING AV URGRÄVNINGSMASSOR, GÄLLER UNDER BYGGTIDEN, DOCK LÄNGST TILL OCH MED GODKÄND SLUTBESKUTNING

SKYDDSGÄRDER OCH FÖRSIKTIGHETSMÅTT
ALLA TRUMMOR I VATTENDRAG SKA KONSTRUERAS SÅ DE INTE UTGÖR VANDRINSHINDER.

VERKSAMHETER/ÅTGÄRDER SOM UNDTANTAS FRÅN FÖRBUD ENLIGT MILJÖBALKEN

	VÄGOMRÅDE INOM STRANDSKYDD
	BIOTOPSKYDDAT ÖKE

UNDANTAGEN GÄLLER HELA PLANEN
FÖRBUDEN MOT ÅTGÄRDER INOM GENERELLT BIOTOPSKYDDSDOMRÅDE ENLIGT 7:11 2 ST. MILJÖBALKEN GÄLLER INTE BYGGANDE AV ALLMÄN VÄG
FÖRBUDEN MOT ÅTGÄRDER INOM STRANDSKYDDSDOMRÅDE ENLIGT 7:15 MILJÖBALKEN GÄLLER INTE BYGGANDE AV ALLMÄN VÄG
SKYDDIGHETEN ATT GÖRA ANMÄLAN FÖR SAMRÅD ENLIGT 126 MILJÖBALKEN GÄLLER INTE FÖR DE VERKSAMHETER OCH ÅTGÄRDER SOM BEHOVS FÖR ATT BYGGA VÄGEN OCH SOM FASTSTÄLLS OCH INGÅR I VÄGOMRÅDE FÖR ALLMÄN VÄG ELLER OMRÅDE FÖR TILLFÄLLIG NYTTJÄNDERÄTT.

ÖVRIGA BETECKNINGAR PÅ PLANKARTAN

	NY VÄG, VÄGBANKEKANTER MED HÖJDSÄTTNING OCH LÄNGDMÄTNING
	NYTT VÄGRÄCKE
	BEFINTLIG VÄGKANT

TYP AV PLAN		VÄGPLAN	
GRANSKNINGSSTATUS/SYFTE		FÖR GRANSKNING	
HANDLINGSTYP		GRANSKNINGSHANDLING	
DATUM	2016-12-21	LEVERANS / ÄNDRINGS PM	
OBJEKT	VÄG 1024/1025 VASALOPPSVÄGEN		
DELOMRÅDE / BANDDEL	EVERTSBERG-OXBERG		
ANLÄGGNINGSDEL	VÄG 1025		
OBJEKTNUMMER / KM	102492	KONSTRUKTIONSDOKUMENT	
BESTÄLLARE		LEVERANTÖR	
SKAPAD AV	V. WAHLQVIST	UTFÖRARNUMMER	2454640
GODKÄND AV	E. STÜFFE	AVDELNING	CIVIL
RYTNINGSSTYP	PLANKARTA		
TEKNISKTÄCKNING	TEKNIKÖVERGRIPANDE		
BESKRIVNING	KM 49/650 - 50/500 DALARNAS LÄN		
SKALA	1:1000	FORMAT	A1F
RYTNINGSNUMMER	3 02 C 02 09	BLAD	NÄSTA BLAD
		BET	



KÖRSTRÄCKA
SYSTEM I PLAN: SWEREF 99 13 30
SYSTEM I HÖJD: RH 2000

TECKENFÖRKLARING

---	GRÄNS FÖR VÄGOMRÅDE
-.-.-	AVGRÄNSNING MELLAN OLIKA TYPER AV MARKANSPRÅK
---	DETAILPLANEGRÄNS

---	FASTIGHETSGRÄNS OCH FASTIGHETSBECKENING
---	TRAKTGRÄNS
---	KOMMUNGRÄNS

V	NYTT VÄGOMRÅDE MED VÄGRÄTT
V1	NYTT VÄGOMRÅDE DÄR BEFINTLIG DETAILPLAN PÅVERKAS
VI	NYTT VÄGOMRÅDE MED INSKRÄNKT VÄGRÄTT, FÖR UTLOPPSDIKE, RENSAS OCH JUSTERAS
T	TILLFÄLLIG NYTTJÄNDERÄTT, OMÅDE FÖR URGRÄVNINGAR, GÄLLER UNDER BYGGTIDEN, DOCK LÄNGST TILL OCH MED GODKÄND SLUTBESKUTNING
T1	TILLFÄLLIG NYTTJÄNDERÄTT, OMÅDE FÖR ETABLERINGSYTÅ, GÄLLER UNDER BYGGTIDEN, DOCK LÄNGST TILL OCH MED GODKÄND SLUTBESKUTNING
T2	TILLFÄLLIG NYTTJÄNDERÄTT, OMÅDE FÖR OMLÄDNING AV TRAFIK VID BROBYGGEN, GÄLLER UNDER BYGGTIDEN, DOCK LÄNGST TILL OCH MED GODKÄND SLUTBESKUTNING
T3	TILLFÄLLIG NYTTJÄNDERÄTT, OMÅDE FÖR UPPLAGGNING AV URGRÄVNINGSMASSOR, GÄLLER UNDER BYGGTIDEN, DOCK LÄNGST TILL OCH MED GODKÄND SLUTBESKUTNING

SKYDDSGÄRDAR OCH FÖRSIKTIGHETSMÅTT
ALLA TRUMMOR I VATTENDRAG SKA KONSTRUERAS SÅ DE INTE UTGÖR VANDRINSHINDER

VERKSAMHETER/ÅTGÄRDER SOM UNDANTAS FRÅN FÖRBUD ENLIGT MILJÖBALKEN

..... NY VÄG, VÄGBANKEKANTER MED HÖJDSÄTTNING OCH LÄNGDMÄTNING
..... NYTT VÄGRÄCKE
..... BEFINTLIG VÄGKANT

UNDANTAGEN GÄLLER HELA PLANEN
FÖRBUDEN MOT ÅTGÄRDER IOM GENERELLT BIODIVERSITÄTSMÅTT ENLIGT 7:11 2 ST. MILJÖBALKEN GÄLLER INTE BYGGANDE AV ALLMÄN VÄG
FÖRBUDEN MOT ÅTGÄRDER IOM STRANDSKYDDSMÅTT ENLIGT 7:15 MILJÖBALKEN GÄLLER INTE BYGGANDE AV ALLMÄN VÄG
SKYDDIGHETEN ATT GÖRA ANMÄLAN FÖR SAMRÅD ENLIGT 126 MILJÖBALKEN GÄLLER INTE FÖR DE VERKSAMHETER OCH ÅTGÄRDER SOM BEHOVS FÖR ATT BYGGA VÄGEN OCH SOM FASTSTÄLLS OCH INGÅR I VÄGOMRÅDE FÖR ALLMÄN VÄG ELLER OMÅDE FÖR TILLFÄLLIG NYTTJÄNDERÄTT.

ÖVRIGA BETECKNINGAR PÅ PLANKARTAN

..... NY VÄG, VÄGBANKEKANTER MED HÖJDSÄTTNING OCH LÄNGDMÄTNING
..... NYTT VÄGRÄCKE
..... BEFINTLIG VÄGKANT

0 20 40 60 80 100
Horisontal skala 1:1000

↑

TYP AV PLAN		VÄGPLAN	
GRANSKNINGSSTATUS/SYFTE		FÖR GRANSKNING	
HANDLINGSTYP		GRANSKNINGSHANDLING	
DATUM	2016-12-21	LEVERANS / ÄNDRINGS PM	
OBJEKT	VÄG 1024/1025		
DELOMRÅDE / BANDEL	EVERTSBERG-OXBERG		
ANLÄGGNINGSDIAGRAM	VÄG 1025		
OBJEKTNUMMER / KM	102492	KONSTRUKTIONNUMMER	
BESTÄLLARE	TRAFIKVERKET	LEVERANTÖR	SWECO
SKAPAD AV	V. WAHLQVIST	UTPÅRINGSNUMMER	2454640
GODKÄND AV	E. STÜFFE	AVDELNING	CIVIL
RYTNINGSSTYP	PLANKARTA		
TEKNISKT ÖVERGRIPANDE	TEKNIKÖVERGRIPANDE		
BESKRIVNING	KM 50/500 - 51/330 DALARNAS LÄN		
SKALA	1:1000	FORMAT	A1F
RYTNINGSNUMMER	3 02 C 02 10	BLAD	NÄSTA BLAD BET

