


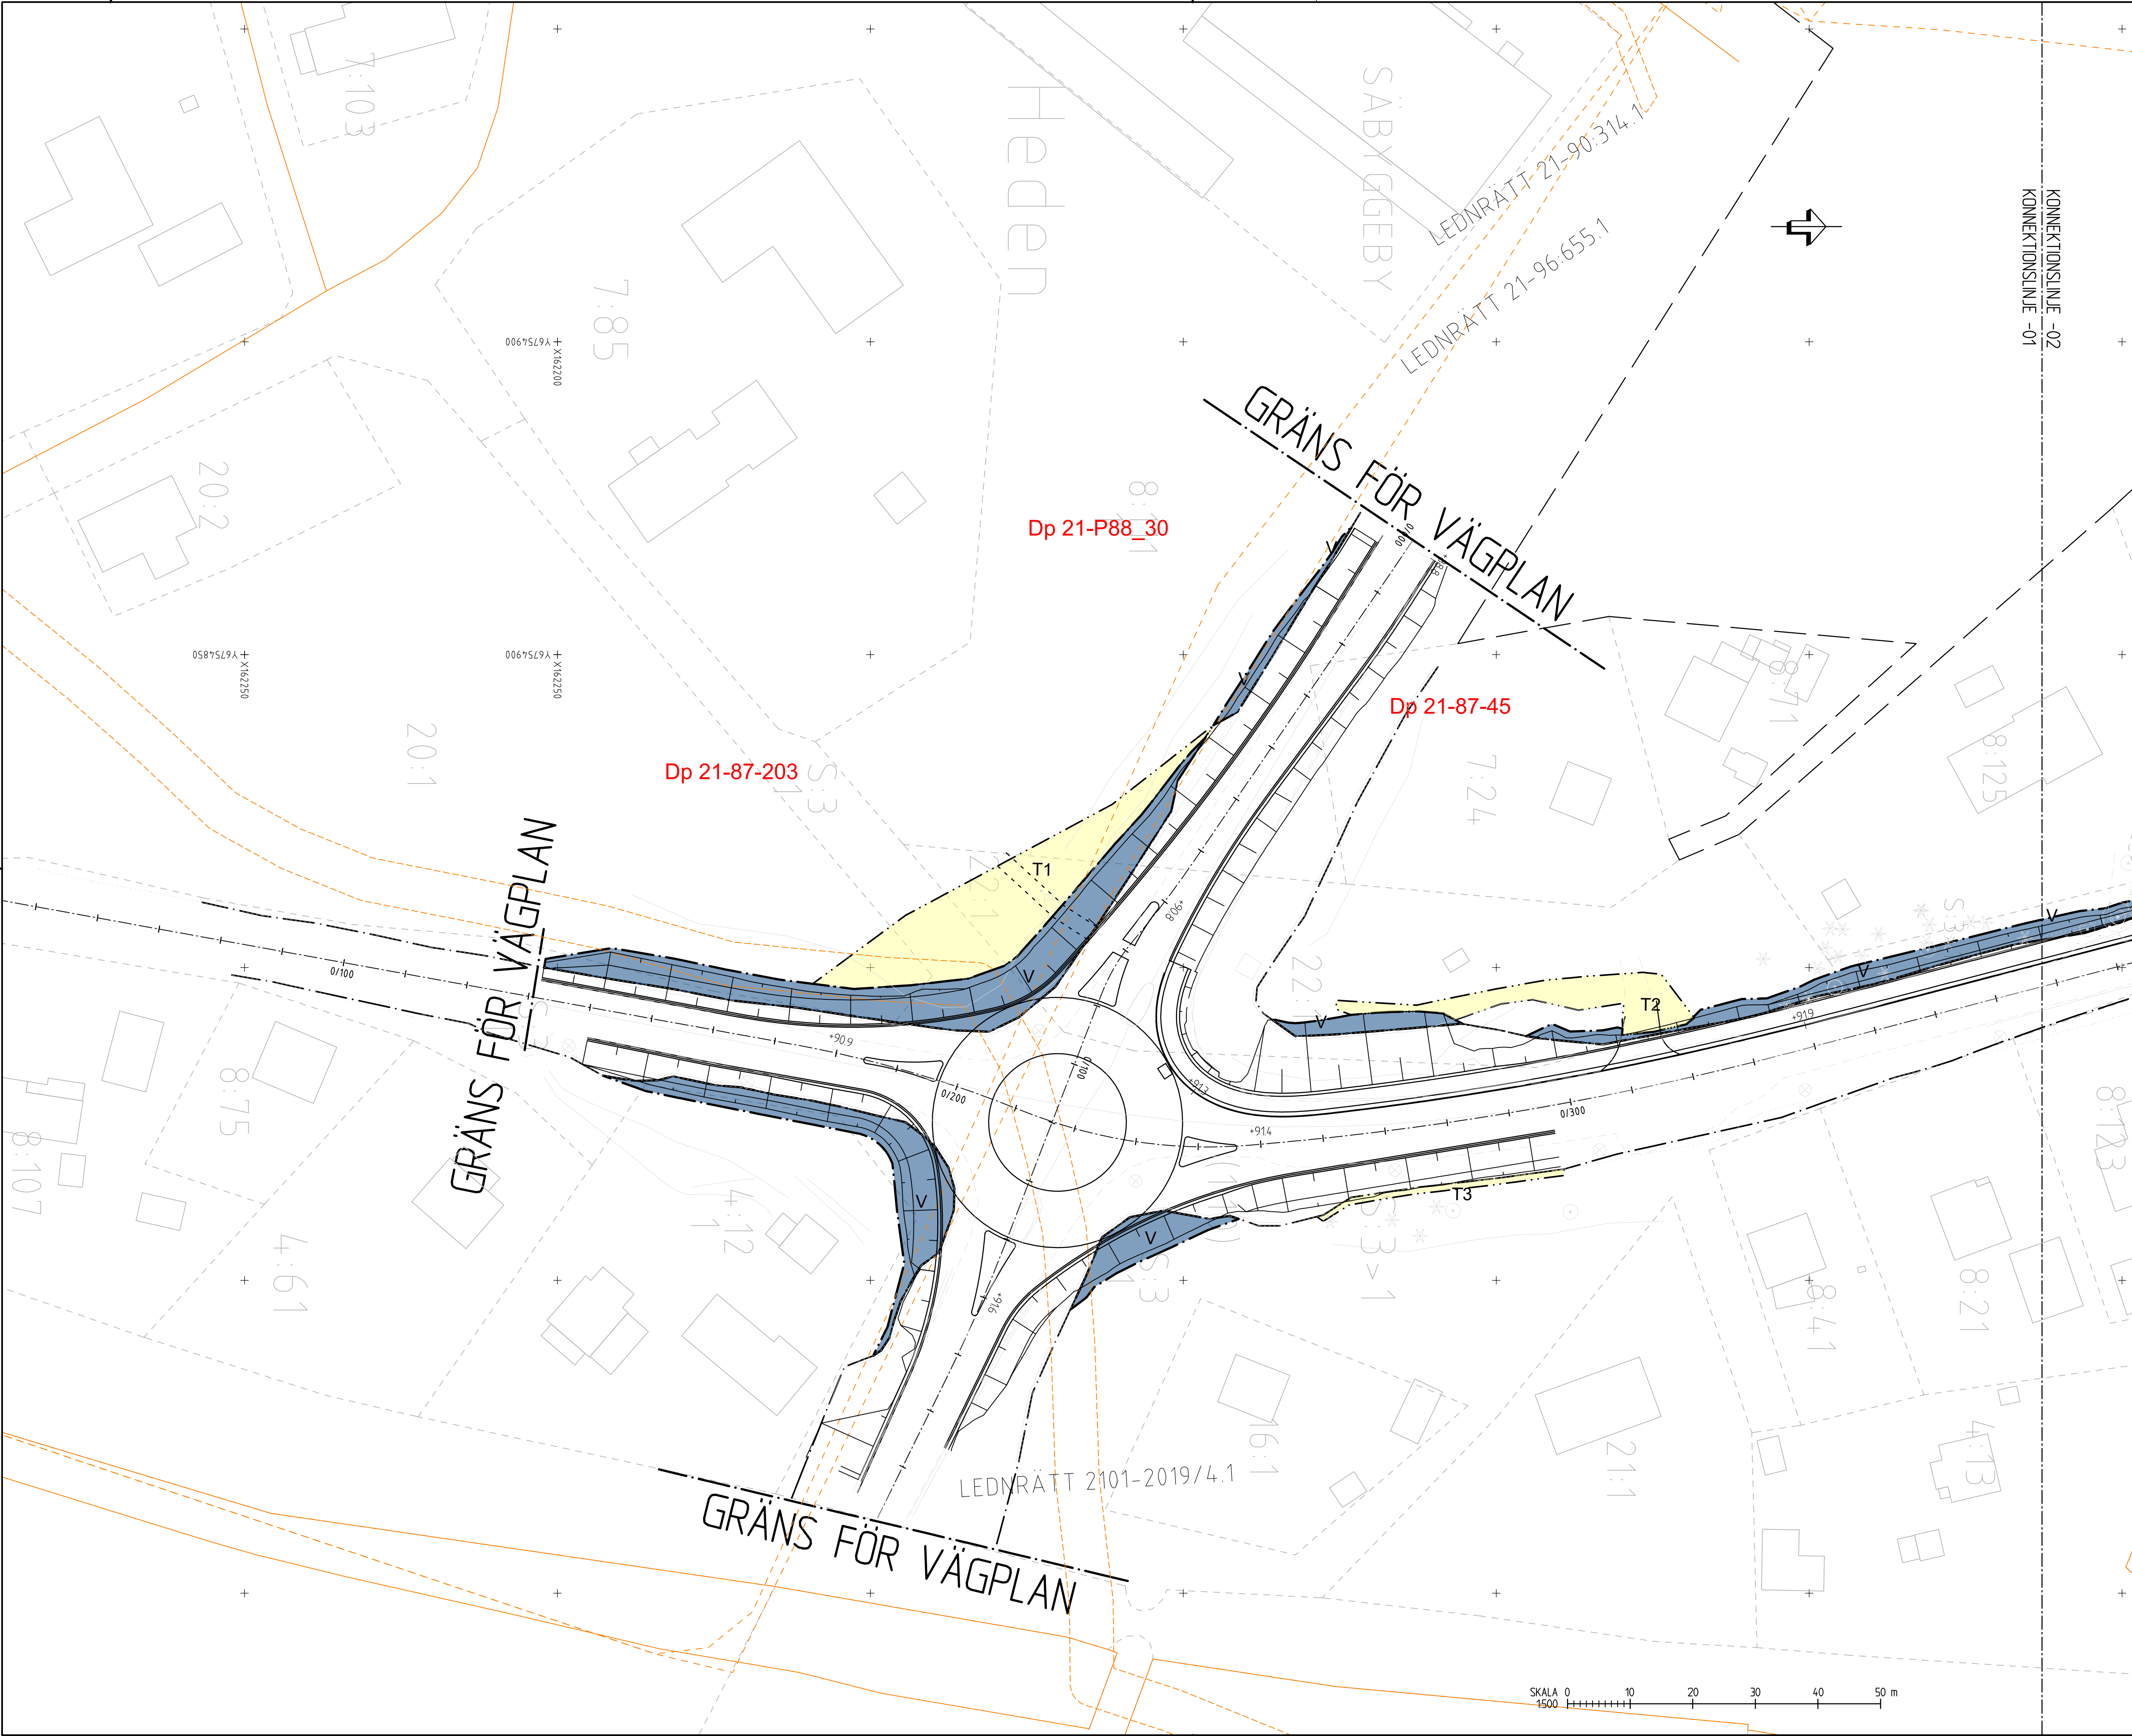

TECKENFÖRKLARING

MARKANSPRÅK

GRÄNS FÖR VÄGOMRÅDE

AVGRÄNSNING MELLAN OLKA TYPER AV MARKANSPRÅK

NYTT VÄGOMRÅDE MED VÄGRÄTT

ALLA TILLFÄLLEGA NYTTJÄNDERÄTTER GÄLLER FRÅN BYGGSTART TILL TVÅ MÅNADER EFTER GODKÄND SLUTBESKIVNING

T1

T2

T3

TILLFÄLLEG NYTTJÄNDERÄTT FÖR FÖRBEEDNING

TILLFÄLLEG NYTTJÄNDERÄTT FÖR ANPASSNING ANSLUTNINGAR OCH TRUPPA

TILLFÄLLEG NYTTJÄNDERÄTT FÖR ARBETSOMRÅDE OCH UPPPLASSYTA

VERKSAMHETER/ÅTGÄRDER SOM UNDANTAS FRÅN FÖRBUD ENLIGT MILJÖBALKEN

●

●

●

FÖRBUDEN SOM AVSER VERKSAMHET ELLER ÅTGÄRD NÖM GENERELLT BOTOPSKYDDOMRÅDE (7:11 2 ST MB) GÄLLER INTE BYGGANDE AV ALLMÄN VÄG

SKYLDIGHET ATT GÖRA ANMÄLAN FÖR SAMRÅD ENLIGT 12:6 MB GÄLLER INTE FÖR DE VERKSAMHETER OCH ÅTGÄRDER SOM BEHOVS FÖR ATT BYGGA VÄGEN OCH SOM FASTSTÄLLS OCH INGÅR I VÄGOMRÅDET FÖR ALLMÄN VÄG ELLER FÖR OMRÅDE FÖR TILLFÄLLEG NYTTJÄNDERÄTT

FÖRBUDEN MOT ÅTGÄRD NÖM STRANDSKYDD (7:15 MB) GÄLLER INTE BYGGANDET AV ALLMÄN VÄG

ÖVRIGA BETECKNINGAR PÅ PLANKARTAN

0+0

0+600

12,1

Dp 21-87-45

SERVITUT

VATTENDRAG

BELYSNING VÄGANLÄGGNINGEN

CIRCULATION, VÄG SAMT GCH-VÄG SKA BELYSAS FRÅN SEX 0/0180-0/910

KOORDINATSYSTEM

SYSTEM I PLAN SVENSK 99 16 30

SYSTEM I HÖJD RM 2000

FASTIGHETSKARTAN ERHÅLLEN FRÅN LANTMÄTERIET 2024-03-25

TYP AV PLAN

VÄGPLAN

GRANSKNINGSSTATUS / SYFTE

SAMRÅDSHANDLING

HANDLINGSTYP

DATUM

2025-06-24

OBJEKT

VÄG 272

OCKELBO-SÄBYGGEBY

DELOMRÅDE / BANDEL

VÄG 272 KORSNING-SÄBYGGEBYVÄGEN

ANLÄGGNINGSDEN

GEMENSAMT

OBJEKTNUMMER / KM

169461

BESTÄLLARE

TRAFIKVERKET

LEVERANTÖR

SWECO

SKAPAD AV

INPMAB

UPPDRAGSGNUMMER

30070779

GODKÄND AV

L.BLECKUR

AVDELNING

TRAFIK

RITNINGSTYP

PLAN

TEKNIKOMRÅDE / INNEHÅLL

VÄG OCH TRAFIK

BESKRIVNING

PLANKARTA

0/130-0/378

SKALA

1:500

FORMAT

A1

FÖRVALTNINGSNUMMER

BLAD

1

NÄSTA BLAD

BET

SKALA 0 10 20 30 40 50 m

1500

IV169461_01, ankomst 2025-06-24, ver 2, jobb 16