


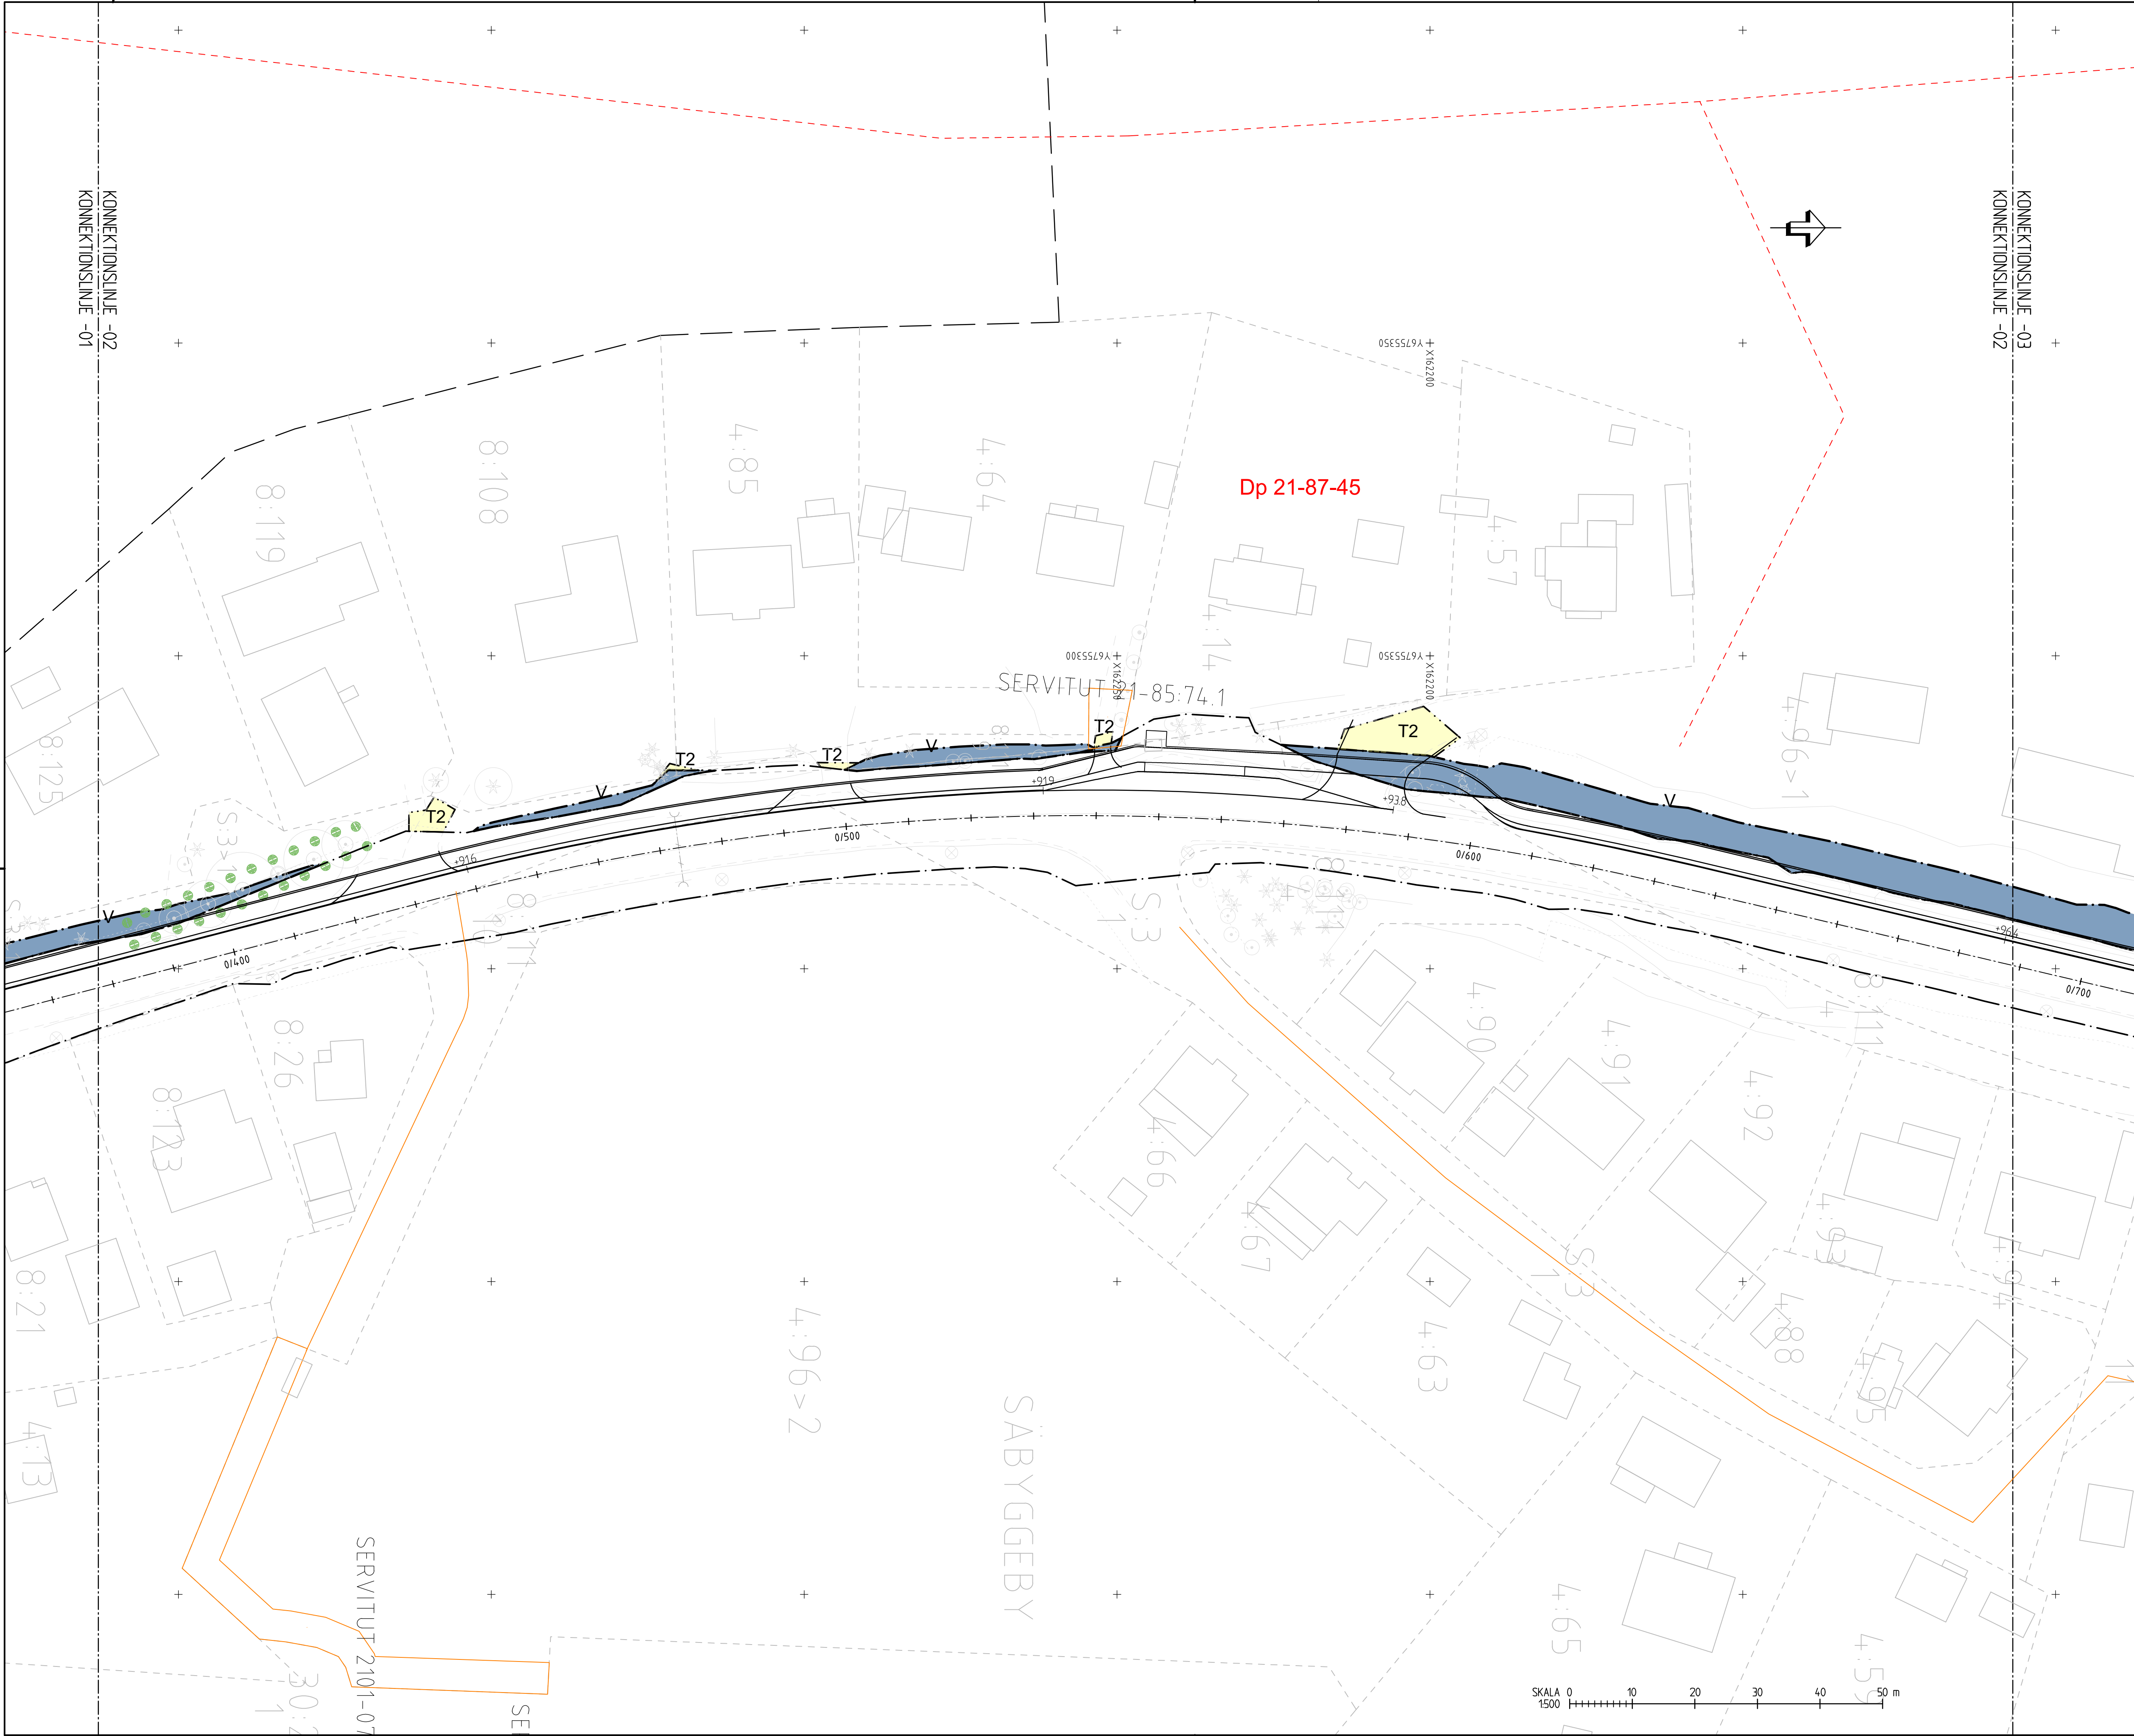

TECKENFÖRKLARING

MARKANSPRÅK

GRÄNS FÖR VÄGOMRÅDE

AVGRÄNSNING MELLAN OLKA TYPER AV MARKANSPRÅK

NYTT VÄGOMRÅDE MED VÄGRÄTT

ALLA TILFÄLLIGA NYTTJÄNDERÄTTER GÄLLER FRÅN BYGGSTART TILL TVÅ MÅNADER EFTER GODKÄND SLUTBESKUTNING

T1

TILFÄLLIG NYTTJÄNDERÄTT FÖR FÖRLEDNING

T2

TILFÄLLIG NYTTJÄNDERÄTT FÖR ANPASSNING ANSLUTNINGAR OCH TRUMPA

T3

TILFÄLLIG NYTTJÄNDERÄTT FÖR ARBETSOMRÅDE OCH UPPLAGSYTA

VERKSAMHETER/ÅTGÄRDER SOM UNDANTAS FRÅN FÖRBUD ENLIGT MILJÖBALKEN

BIOTOPSKYDDSMRÅDE, ALLÉ

FÖRBUDEN SOM AVSER VERKSAMHETER ELLER ÅTGÄRD INOM GENERELLT BIOTOPSKYDDSMRÅDE 0,11 2 ST MBI GÄLLER INTE BYGGANDE AV ALLMÄN VÄG

SKYDDIGHET ATT GÖRA ANMÄLAN FÖR SAMRÅD ENLIGT 126 MB GÄLLER INTE FÖR DE VERKSAMHETER OCH ÅTGÄRDER SOM BEHÖVS FÖR ATT BYGGA VÄGEN OCH SOM FASTSTÄLLS OCH INGÅR I VÄGOMRÅDET FÖR ALLMÄN VÄG ELLER FÖR OMRÅDE FÖR TILFÄLLIGT NYTTJÄNDERÄTT

FÖRBUDEN MOT ÅTGÄRD INOM STRANDSKYDD 17:15 MB GÄLLER INTE BYGGANDET AV ALLMÄN VÄG

ÖVRIGA BETECKNINGAR PÅ PLANKARTAN

NY VÄG, VÄGBANKEKANTER MED LÄNGDMÄTNING OCH HÖJDMARKERING

FASTIGHETSGRÄNS OCH FASTIGHETSBEDEGNING

TRAKTERGRÄNS

BENÄMNING DETALJPLAN/BYGGNADSPLAN

LEDNINGSRÄTT

SERVITUT

VATTENKRAG

BELYSNING VÄGANLÄGGENINGEN

PRÖVLING, VÄG SAMT GEM-VÄG SKA BELYSNAS FRÅN SEK 0/0180-0/1910

TYP AV PLAN

VÄGPLAN

GRANSKNINGSSTATUS / SYFTE

SAMRÅDSHANDLING

HANDLINGSTYP

SAMRÅDSHANDLING

DATUM

2025-06-24

OBJEKT

VÄG 272

DELOMRÅDE / BANDEL

VÄG 272 KORSNING-SÄBYGGEBYVÄGEN

ANLÄGGNINGSDEL

GEMENSAMT

OBJEKTNUMMER / KM

169461

BESTÄLLARE

TRAFIKVERKET

SKAPAD AV

INPMAB

GODKÄND AV

L.BLECKUR

RITNINGSTYP

PLAN

TEKNIKOMRÅDE / INNEHÅLL

VÄG OCH TRAFIK

BESKRIVNING

PLANKARTA

SKALA

1:500

FORMAT

A1

FÖRVALTNINGSNUMMER

30070779

RITNINGNUMMER

100C0202

BLAD

2

NÄSTA BLAD

BET

IV169461_01, ankomst 2025-06-24, ver 2, jobb 16